



Archtergevel - Blok 06- Oker
schaal 1:100




Linkergevel - Blok 06 - Oker
schaal 1:100




Voorgevel - Blok 06 - Oker
schaal 1:100




Rechtergevel - Blok 06 - Oker
schaal 1:100

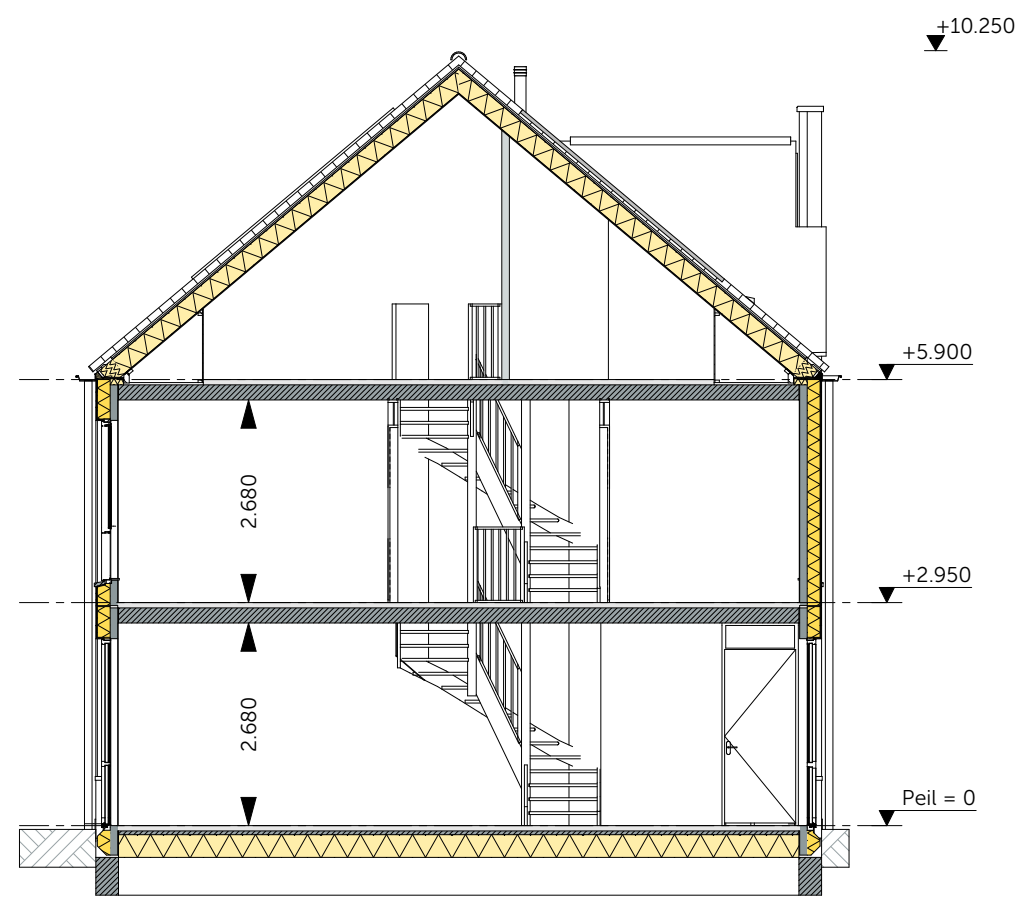

Doorsnede A
schaal 1:100

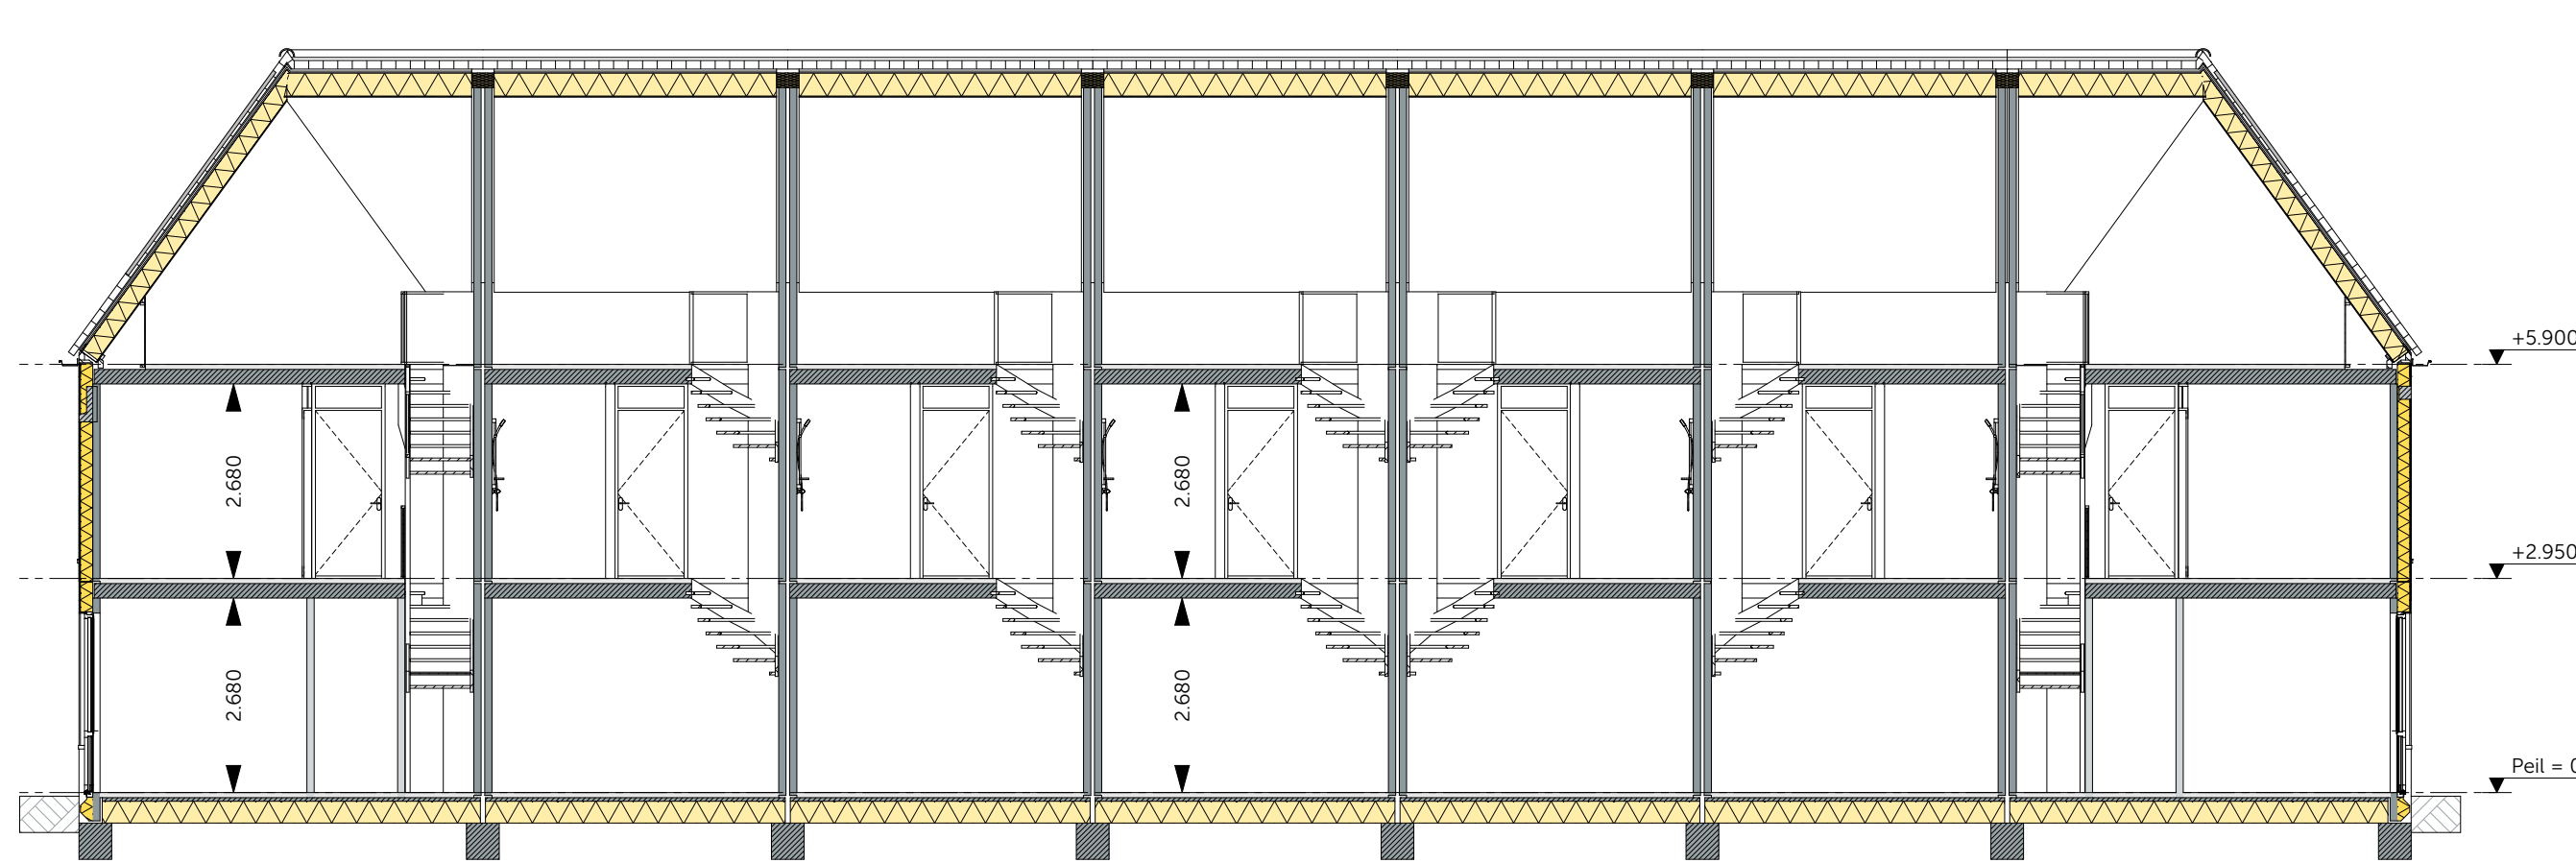

Doorsnede C
schaal 1:100

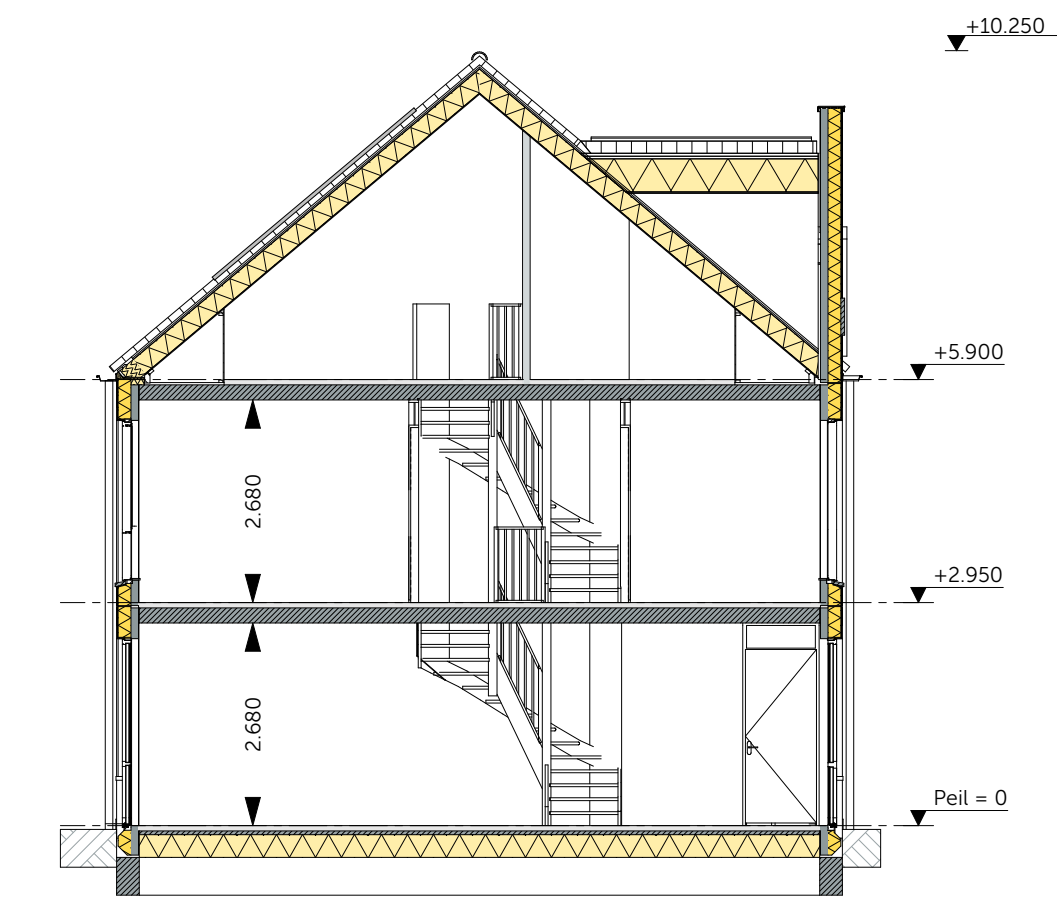

Doorsnede B
schaal 1:100



MAD

modeling | architecture | data

WUZZIGING:

DATUM:

's Gravenzandseweg 39
2671 JJ Naaldwijk
tel: 0174 750 392
office@MAD.nl
www.MAD.nl

Heemraadssingel 223
3023 CD, Rotterdam

ONTWIKKELING & REALISATIE:

VAN OMME & DE GROOT

Projectontwikkelaars en Bouwers | Rotterdam

ONDERDEEL:

FORMAAT:

SCHAAL:

Fase 1

A1 VK

1:100

Blok 06 Gevels en doorsneden

DATUM:

PROJECTNR:

Bouwnummer: 07 t/m 13

04-05-2023

2022194

Bloknummer: 06

TEKENING:

De Weide Veluwe - fase 1 - Harderweide

VK-0503