

nr.41

nr.42

nr.43

nr.44

nr.45

nr.46

nr.46



nr.41

nr.46


nr.45

nr.44

nr.43

nr.42

nr.41

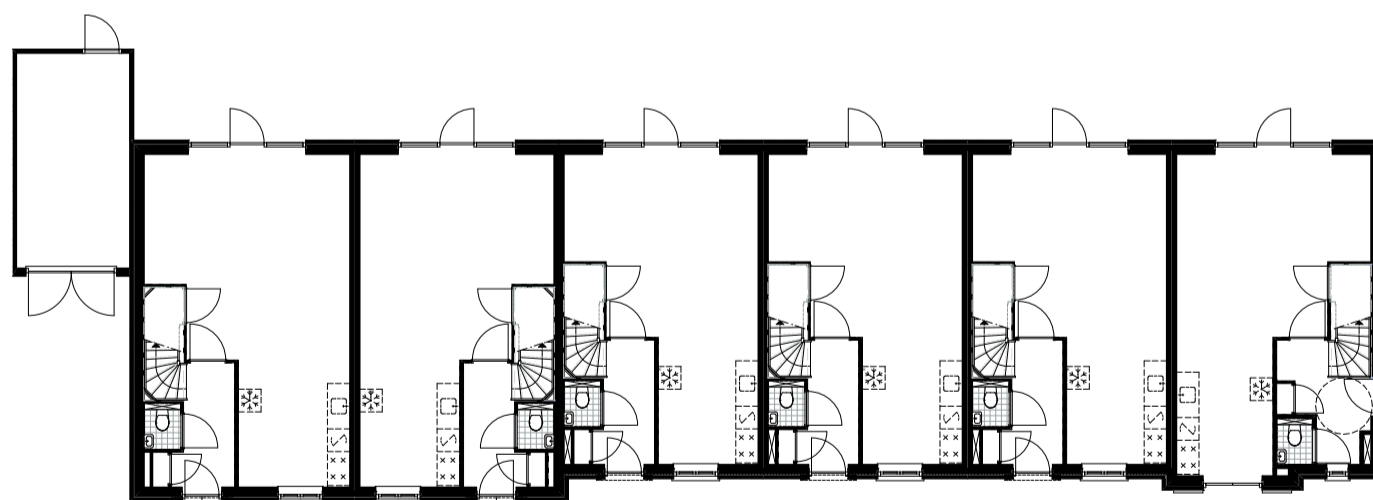

nr.41

nr.42

nr.43

nr.44

nr.45

nr.46

**geesink
weusten
architecten**

T 026 443 6972
F 026 445 8832
E info@geesinkweusten.nl

project:

Harderweide - Harderwijk

onderdeel:

Verkooptekening Overzicht - bnr. 41 t/m 46

schaal: 1:200

datum: 30-09-2016

status: Definitief

wijz. a:


wijz. c:

project nr.: 15-1816 RB

wijz. b:

wijz. d:

tek. nr.: VK - 41tm46_VO

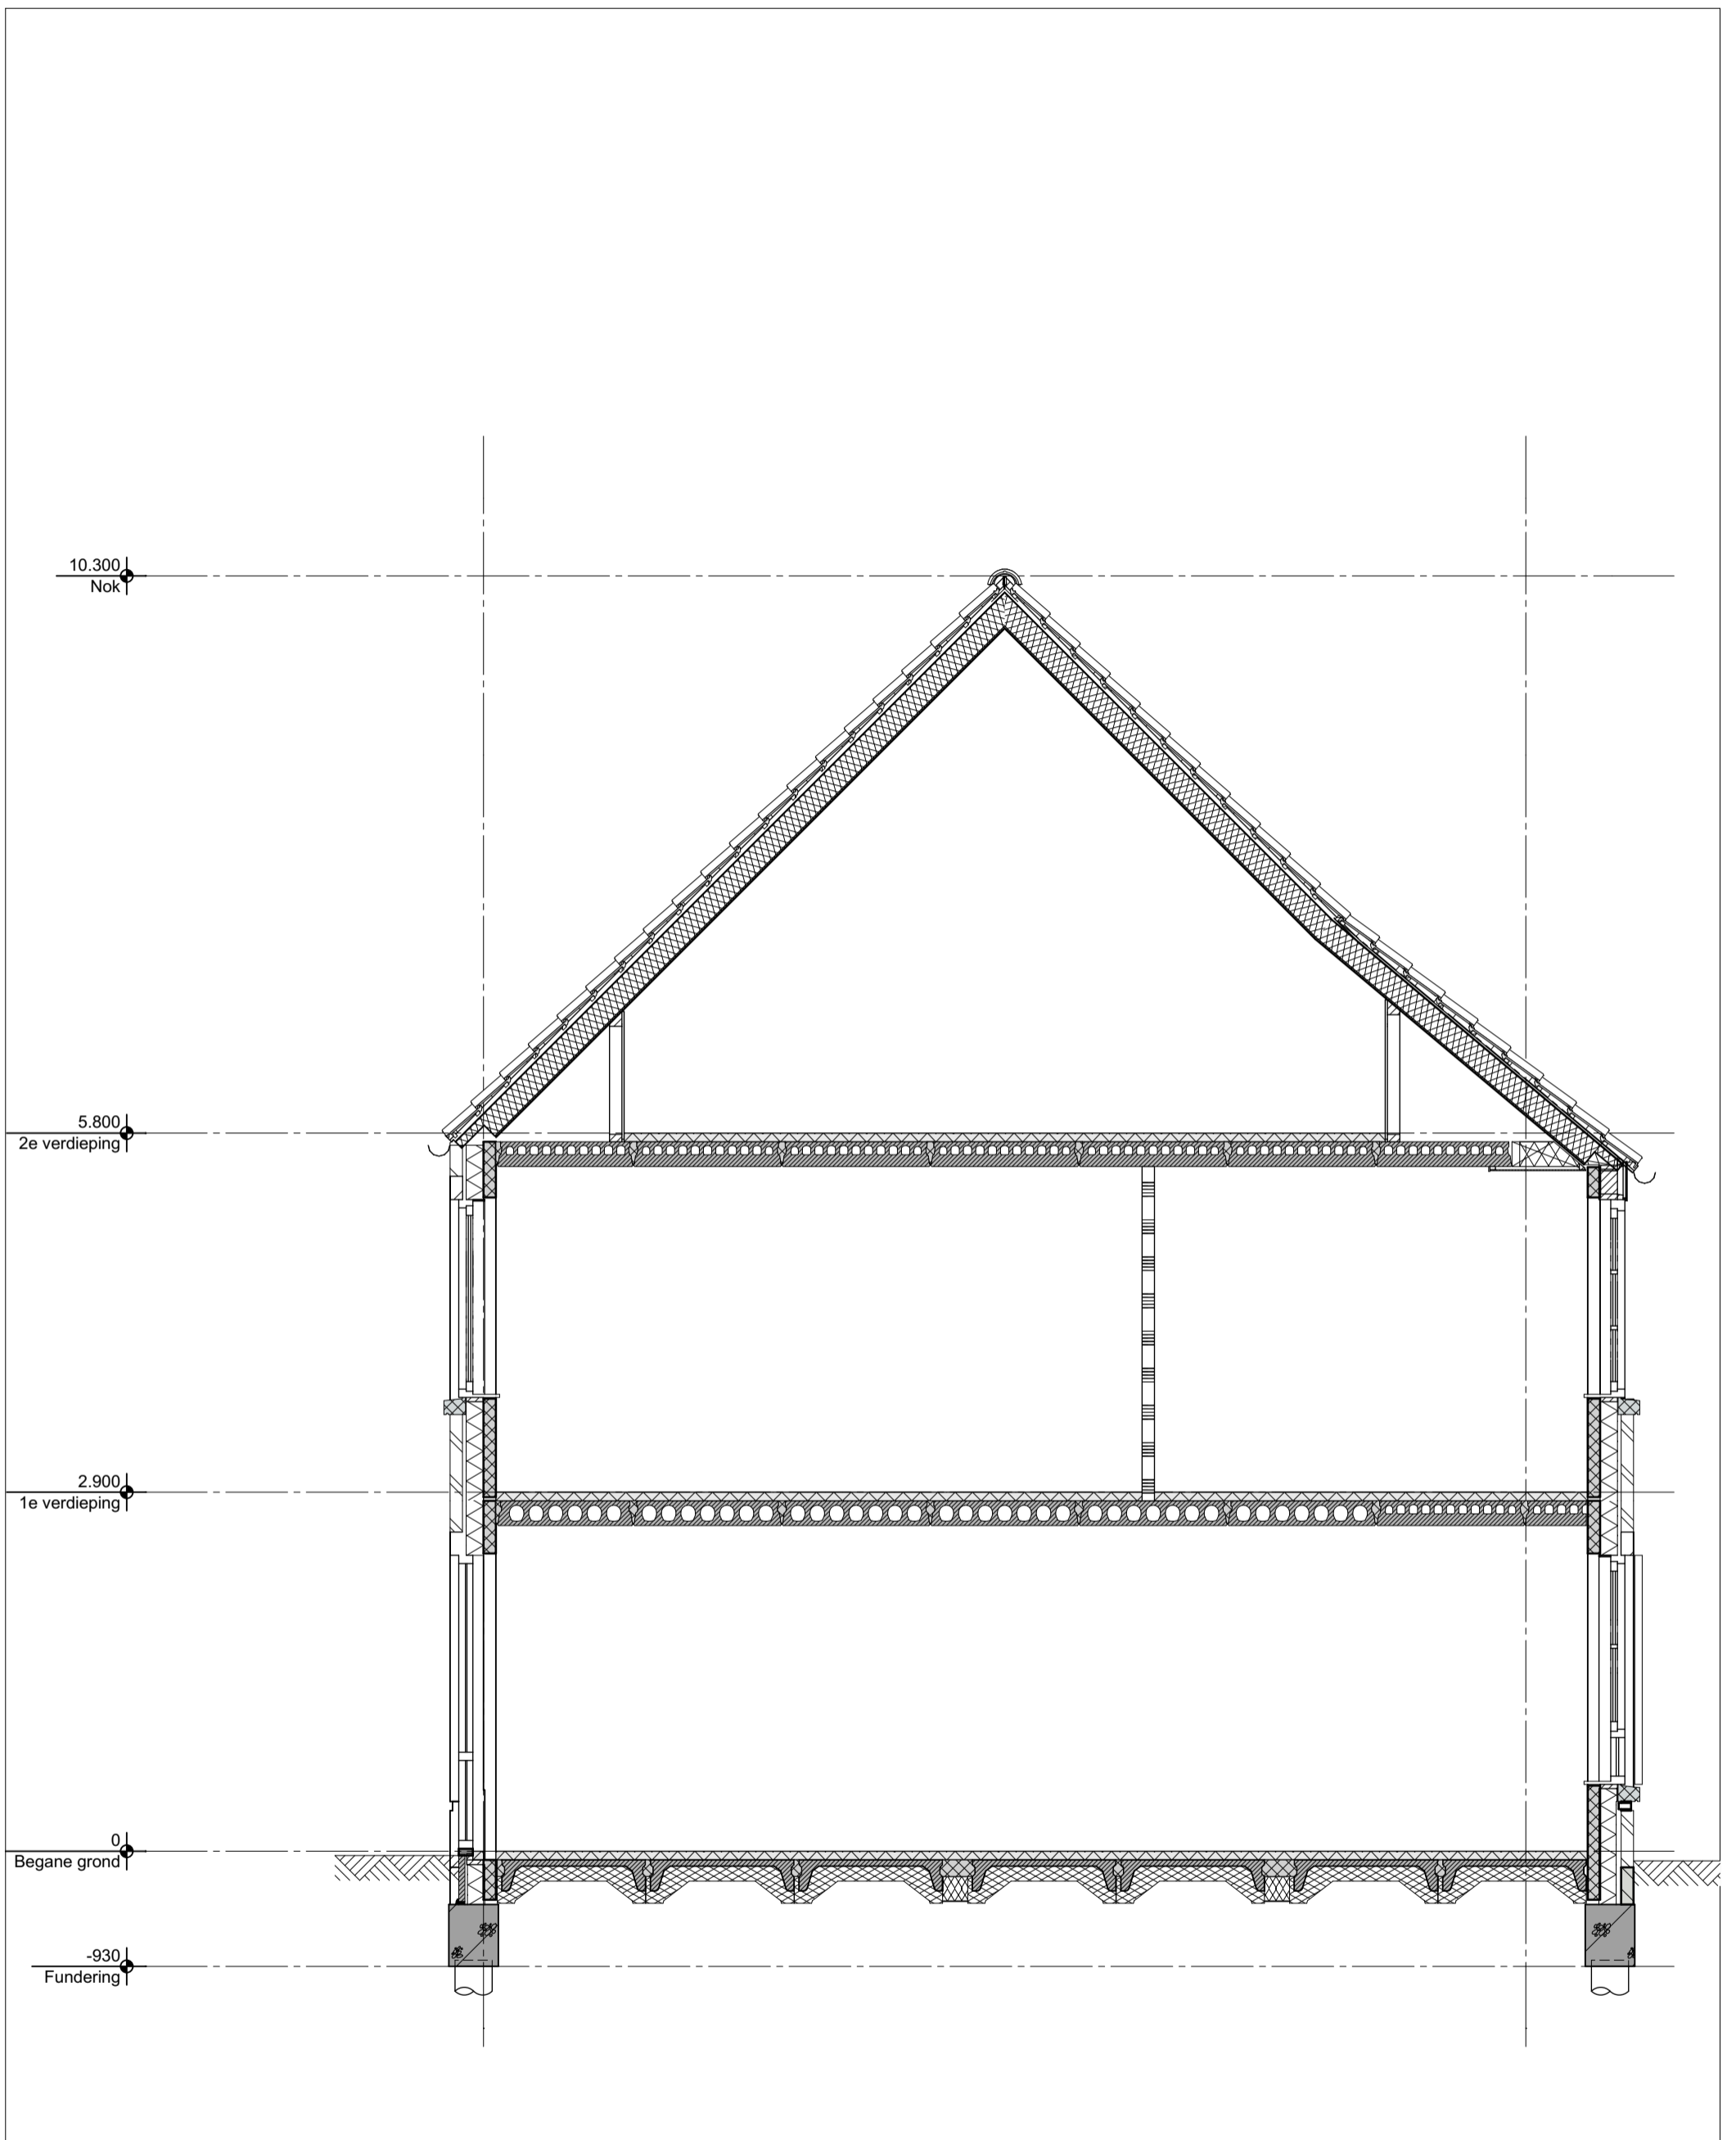

**geesink
weusten
architecten**

T 026 443 6972
F 026 445 8832
E info@geesinkweusten.nl


project: Harderweide - Harderwijk

onderdeel: Verkooptekening Principe Doorsnede - type RGuv

schaal: 1:50 **datum:** 30-09-2016 **status:** Definitief

wijz. a: **wijz. c:** **project nr.:** 15-1816 RB

wijz. b: **wijz. d:** **tek. nr.:** VK - 41tm46_DA

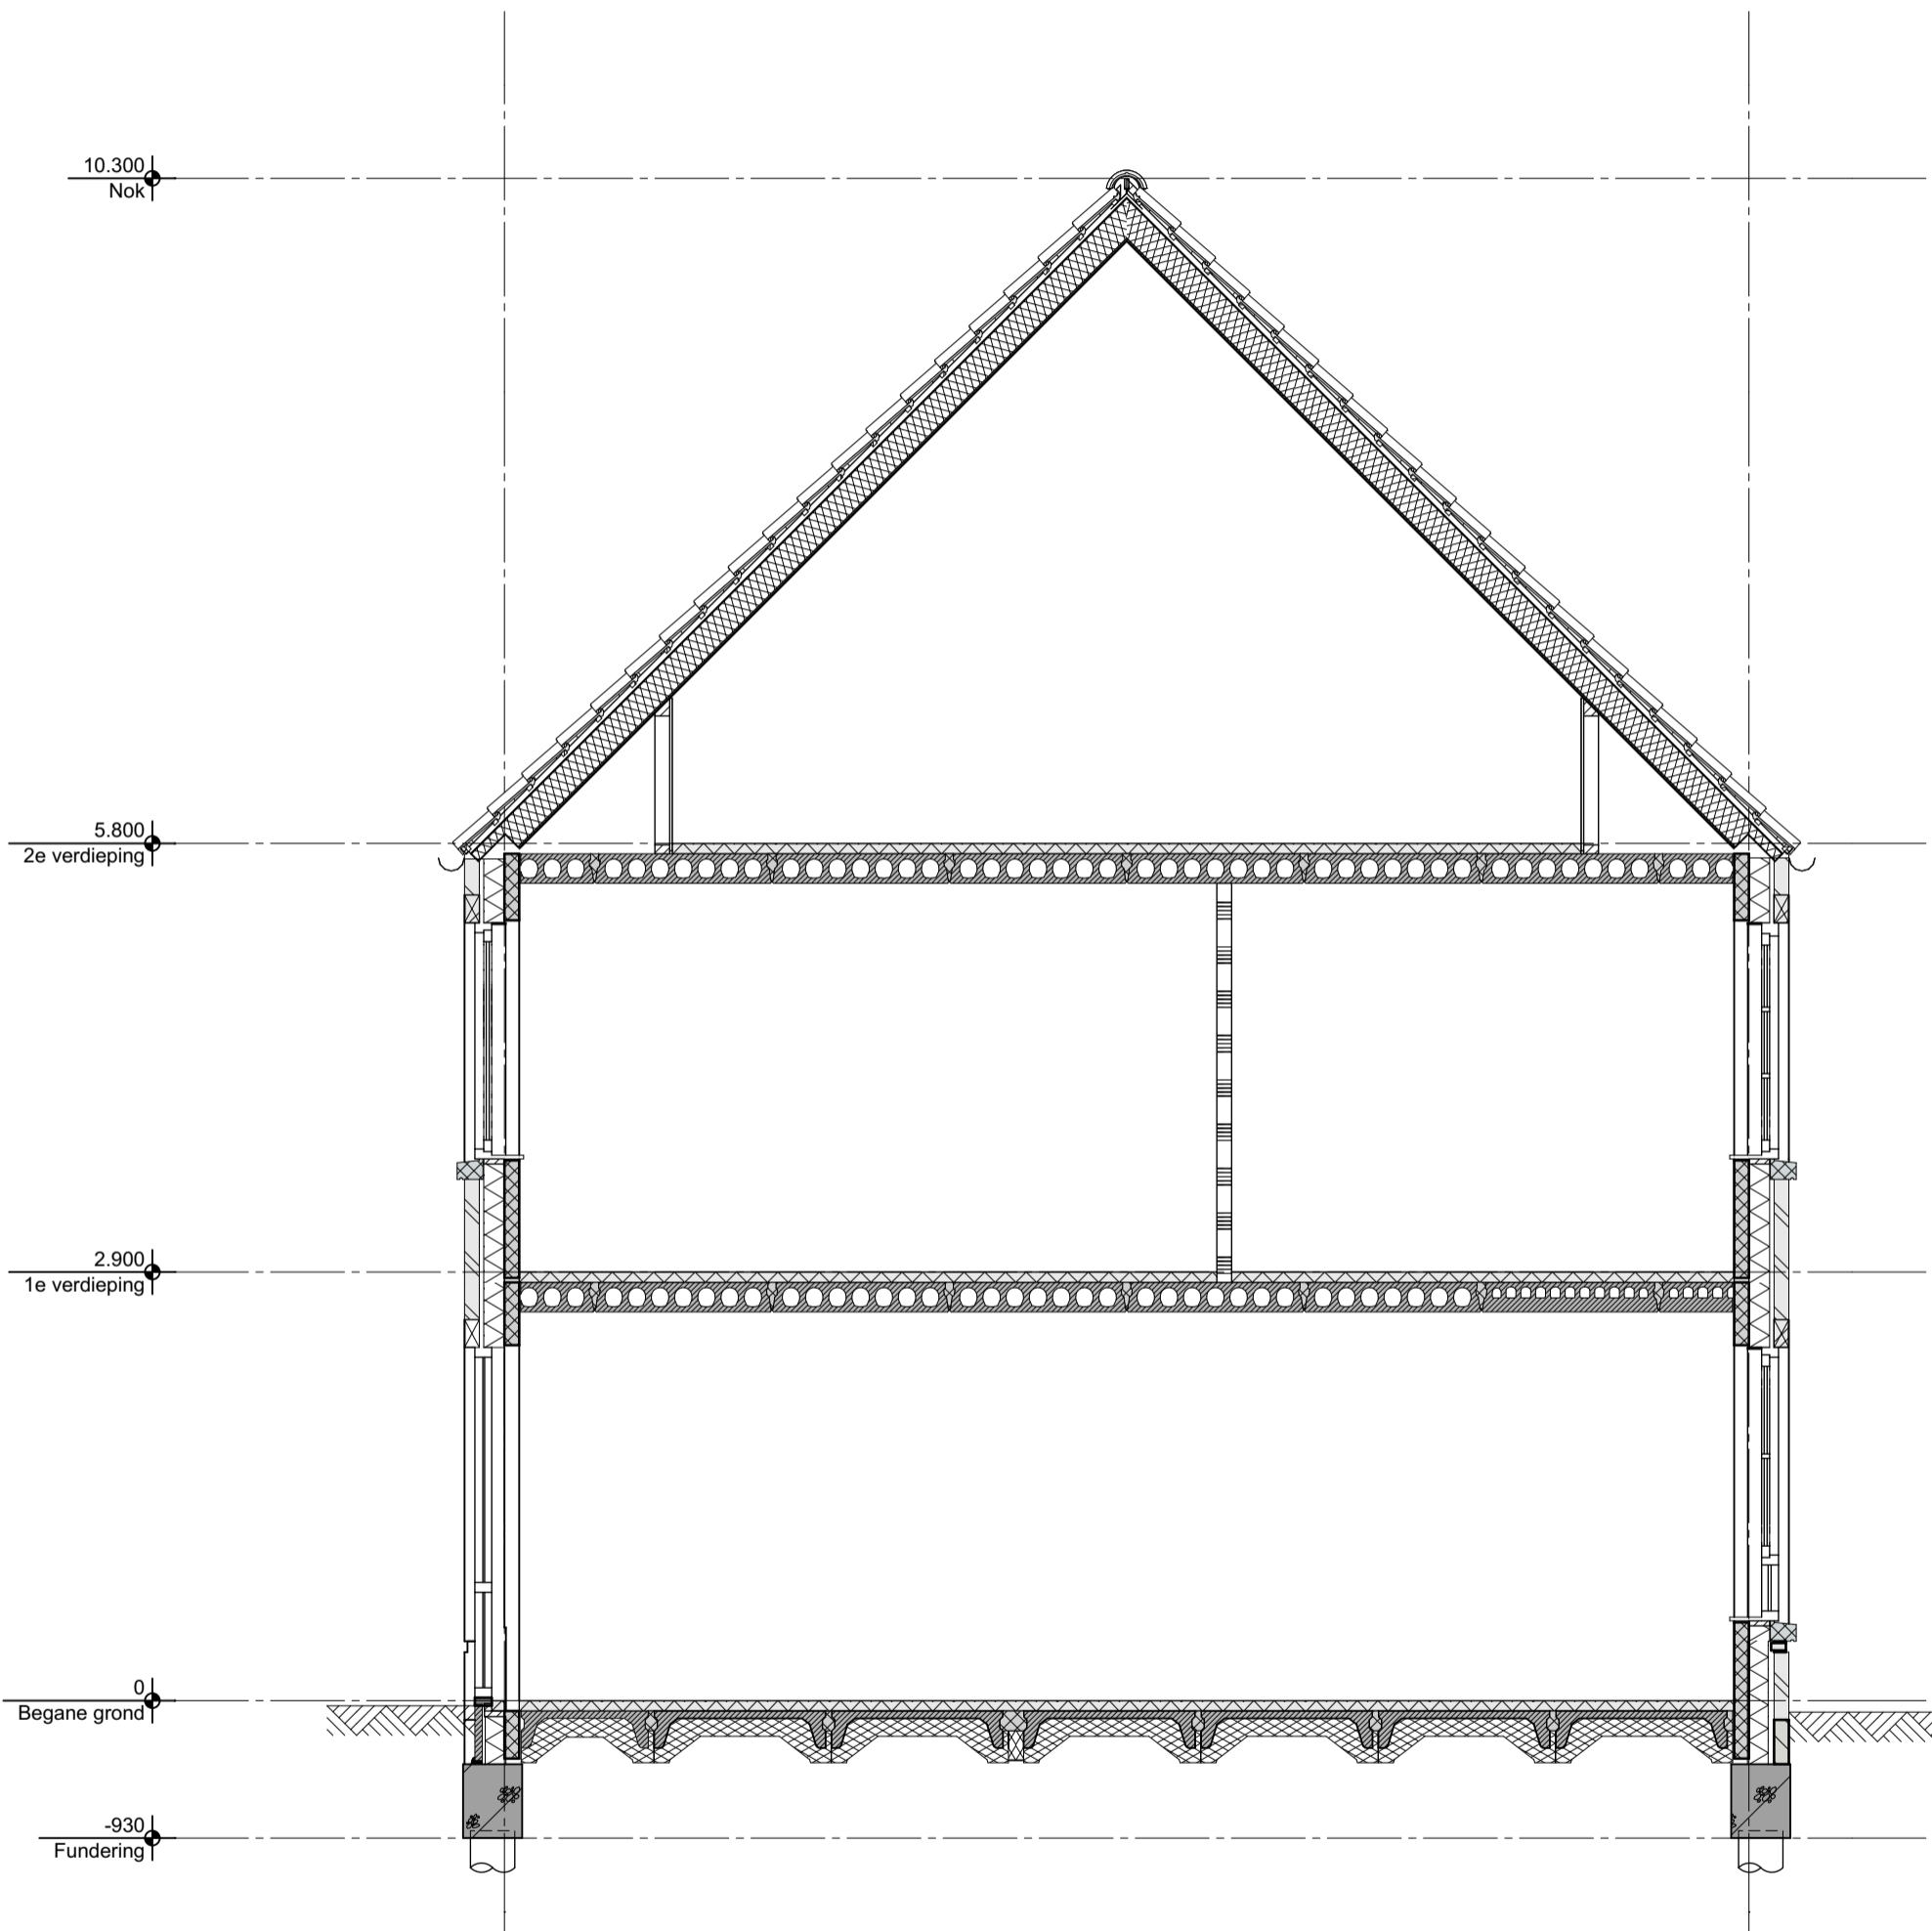

**geesink
weusten
architecten**

T 026 443 6972
F 026 445 8832
E info@geesinkweusten.nl


project: Harderweide - Harderwijk

onderdeel: Verkooptekening Principe Doorsnede - type RKs

schaal: 1:50 **datum:** 30-09-2016 **status:** Definitief

wijz. a: **wijz. c:** **project nr.:** 15-1816 RB

wijz. b: **wijz. d:** **tek. nr.:** VK - 41tm46_DB

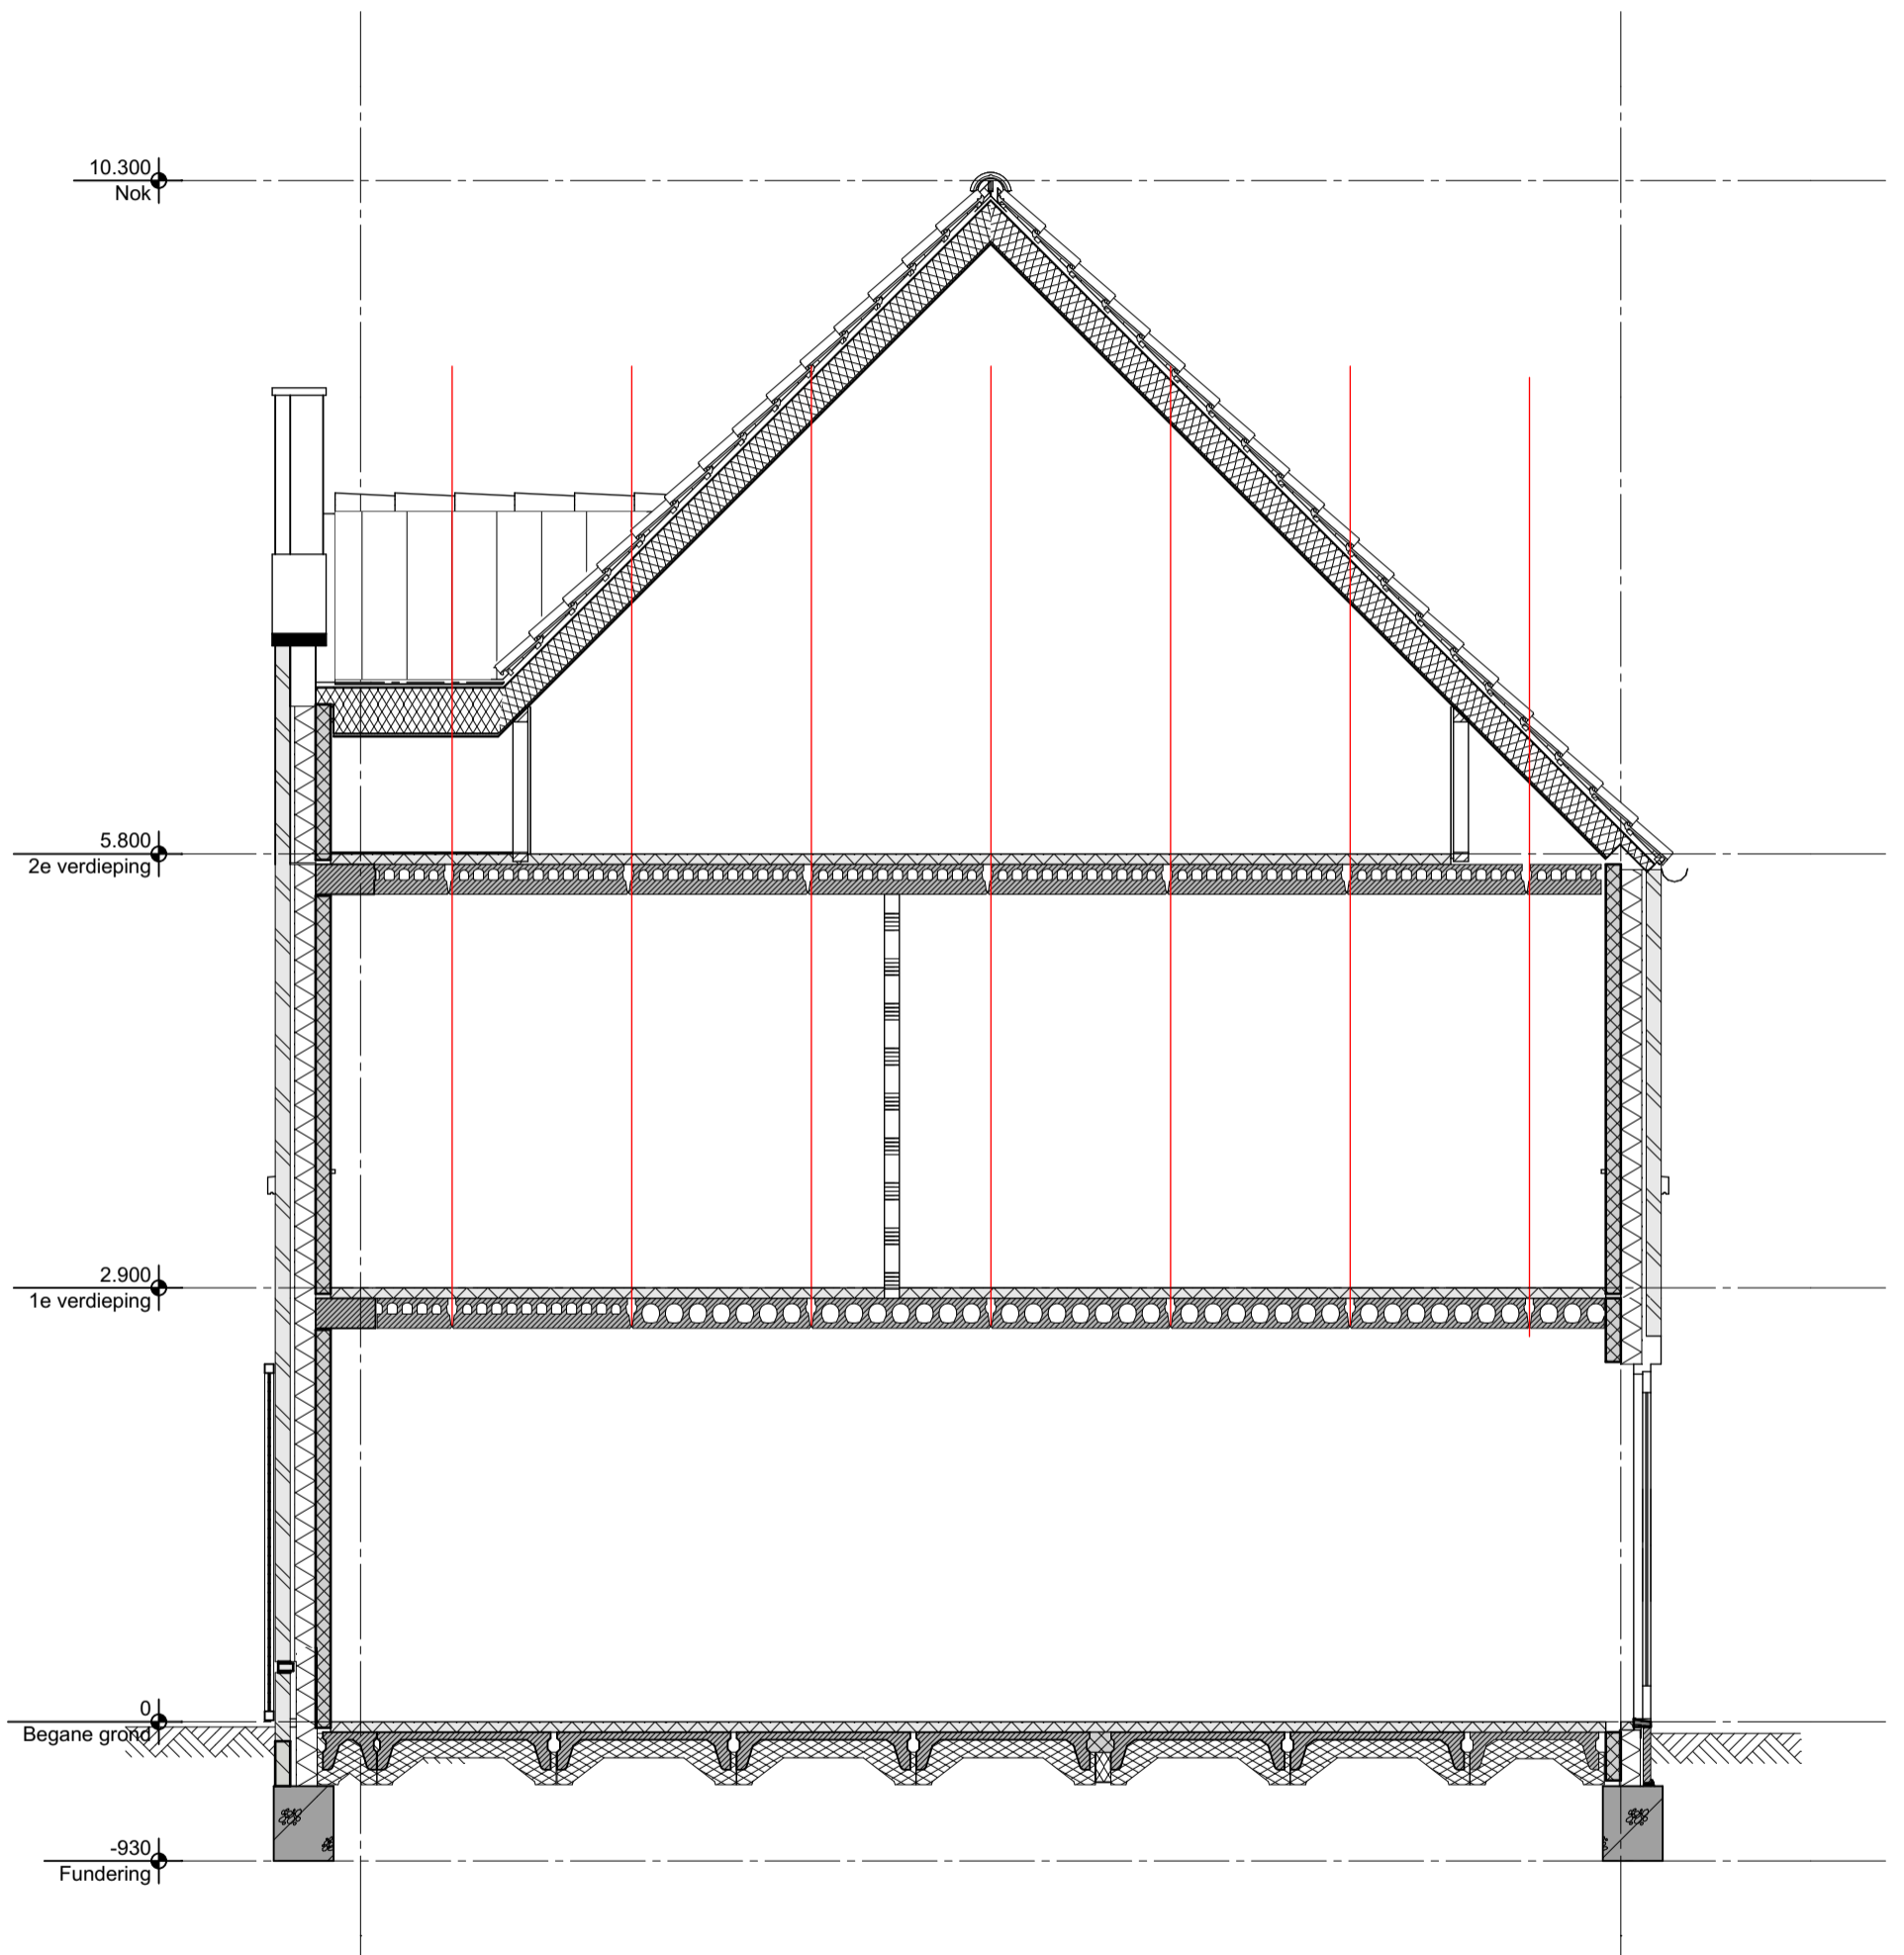

**geesink
weusten
architecten**

T 026 443 6972
F 026 445 8832
E info@geesinkweusten.nl


project: Harderweide - Harderwijk

onderdeel: Verkooptekening Principe Doorsnede - type RKpk

schaal: 1:50 **datum:** 30-09-2016 **status:** Definitief

wijz. a: **wijz. c:** **project nr.:** 15-1816 RB

wijz. b: **wijz. d:** **tek. nr.:** VK - 41tm46_DC

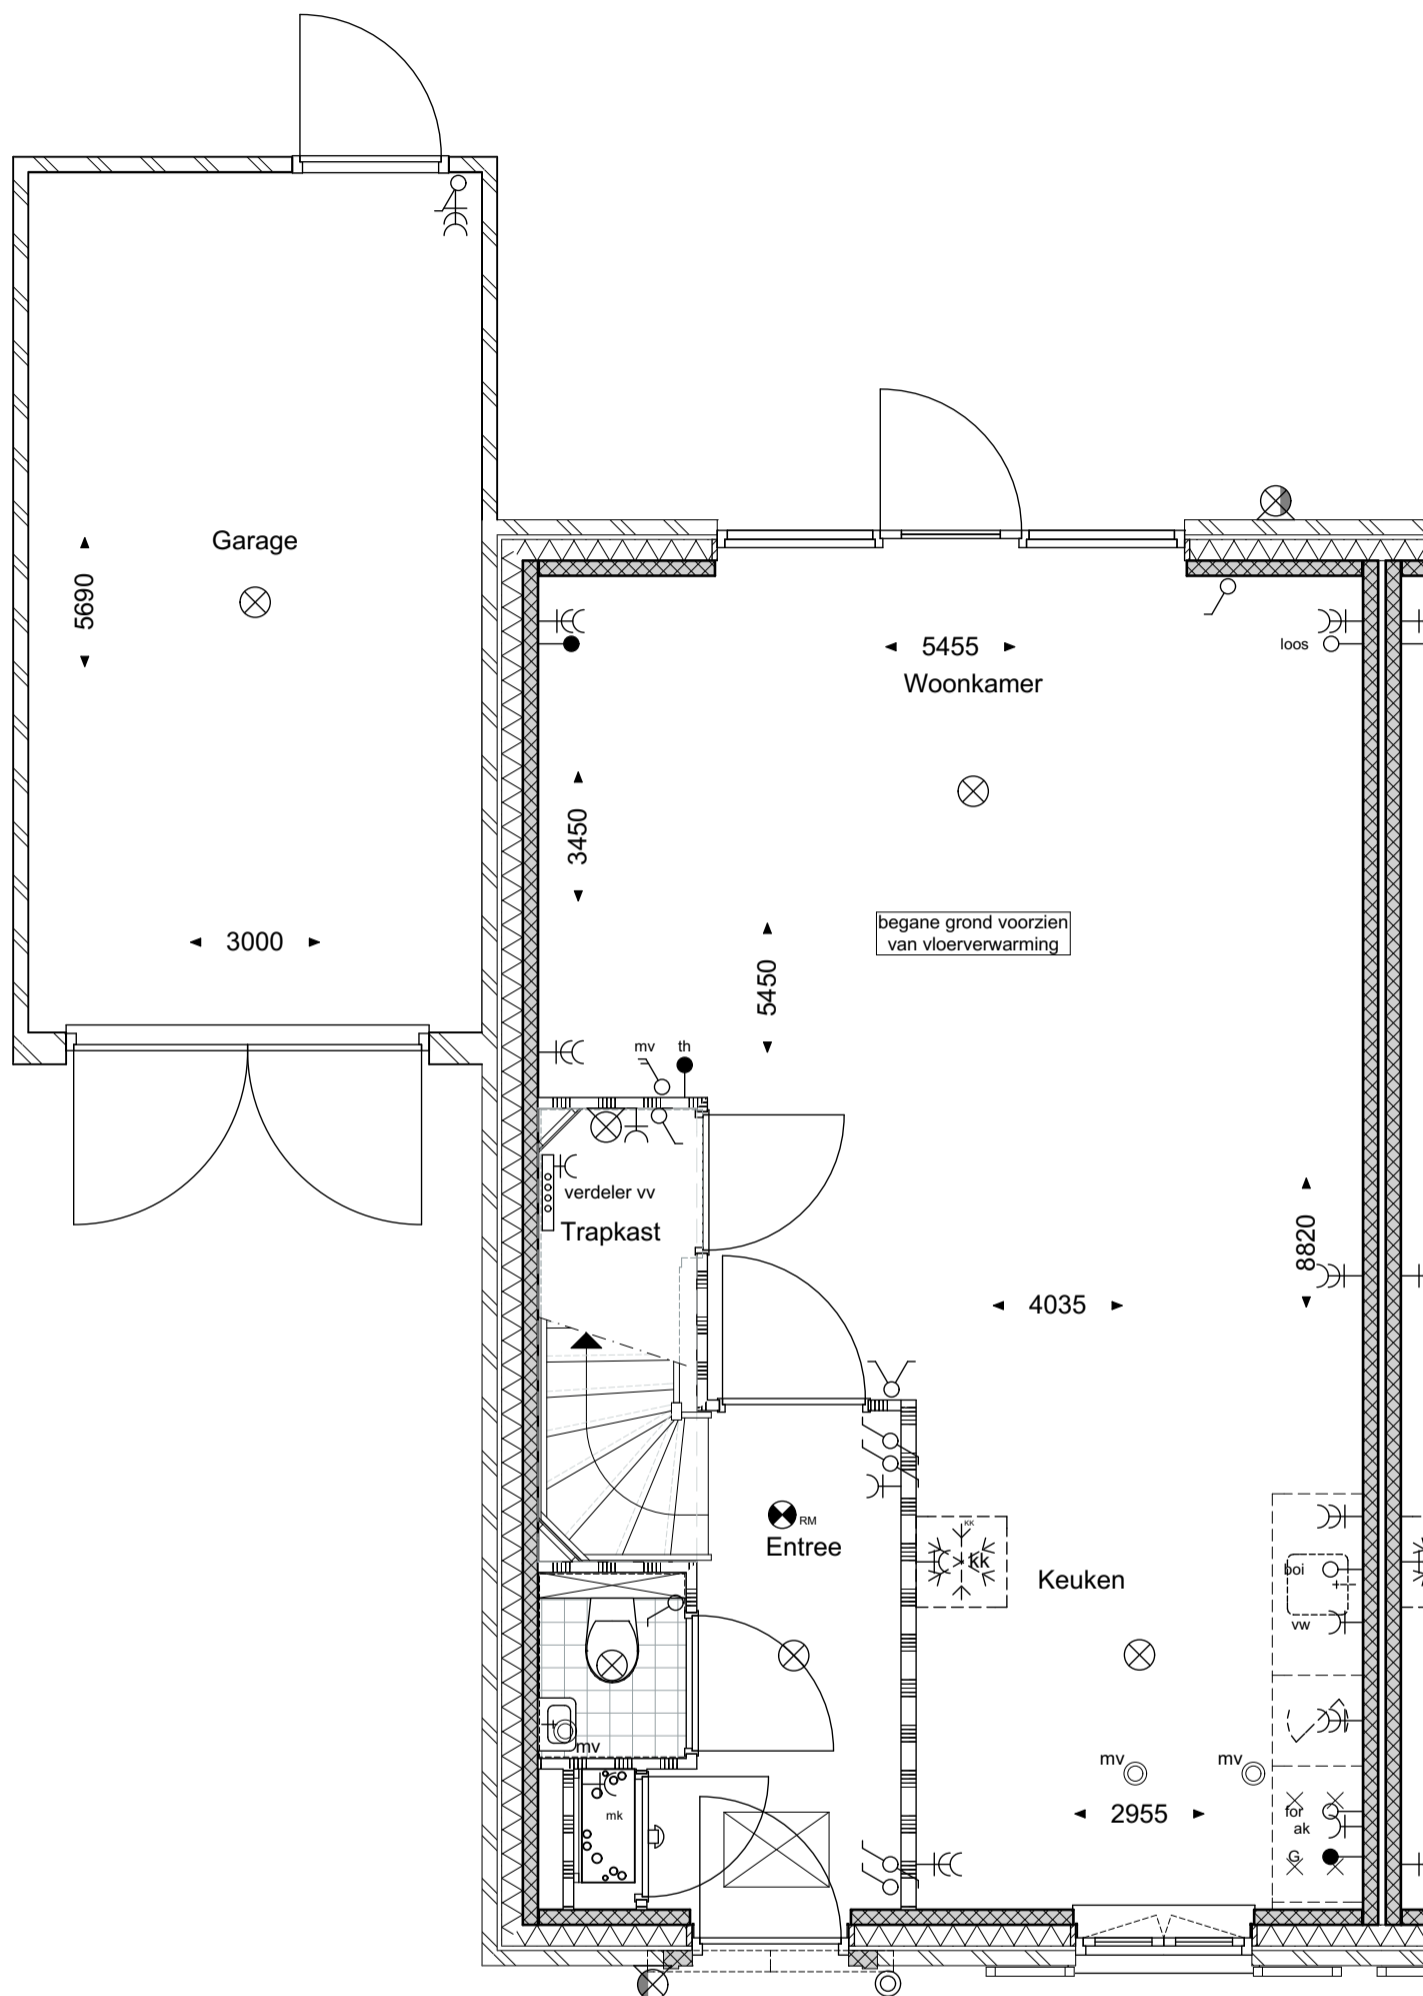

**geesink
weusten
architecten**

T 026 443 6972
F 026 445 8832
E info@geesinkweusten.nl


project: Harderweide - Harderwijk

onderdeel: Verkooptekening Begane grond - type RGuv - bnr. 41

schaal: 1:50 **datum:** 30-09-2016 **status:** Definitief

wijz. a: **wijz. c:** **project nr.:** 15-1816 RB


wijz. b: **wijz. d:** **tek. nr.:** VK - 41_V0-RGuv

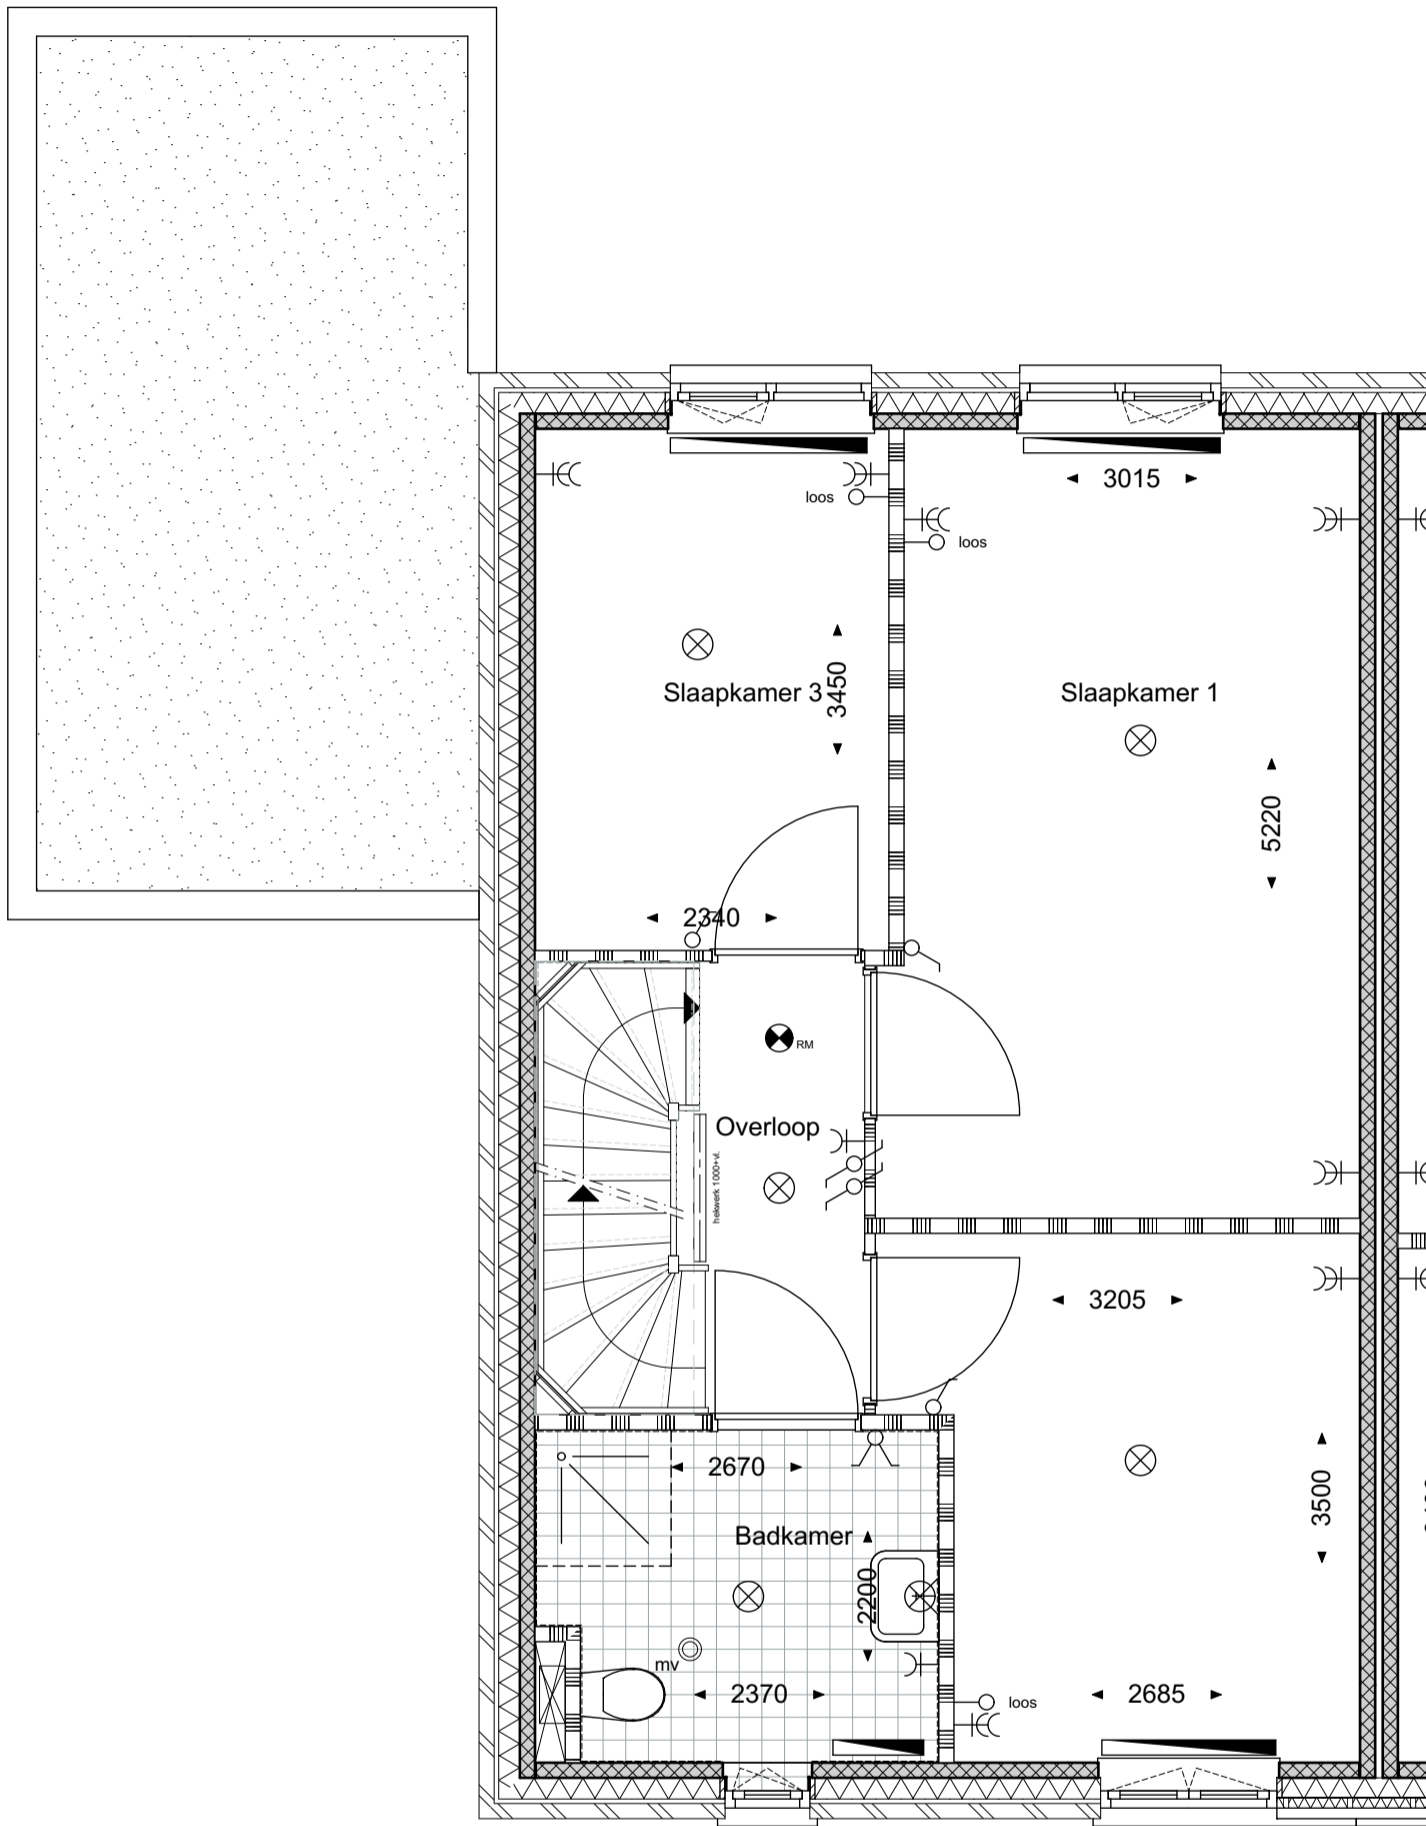

**geesink
weusten
architecten**

T 026 443 6972
F 026 445 8832
E info@geesinkweusten.nl

project:	Harderweide - Harderwijk		
onderdeel:	Verkooptekening 1ste Verdieping - type RGuv - bnr. 41		
schaal:	1:50	datum:	30-09-2016
wijz. a:		wijz. c:	
wijz. b:		wijz. d:	
status:	Definitief		
project nr.:	15-1816 RB		
tek. nr.:	VK - 41_V1-RGuv		

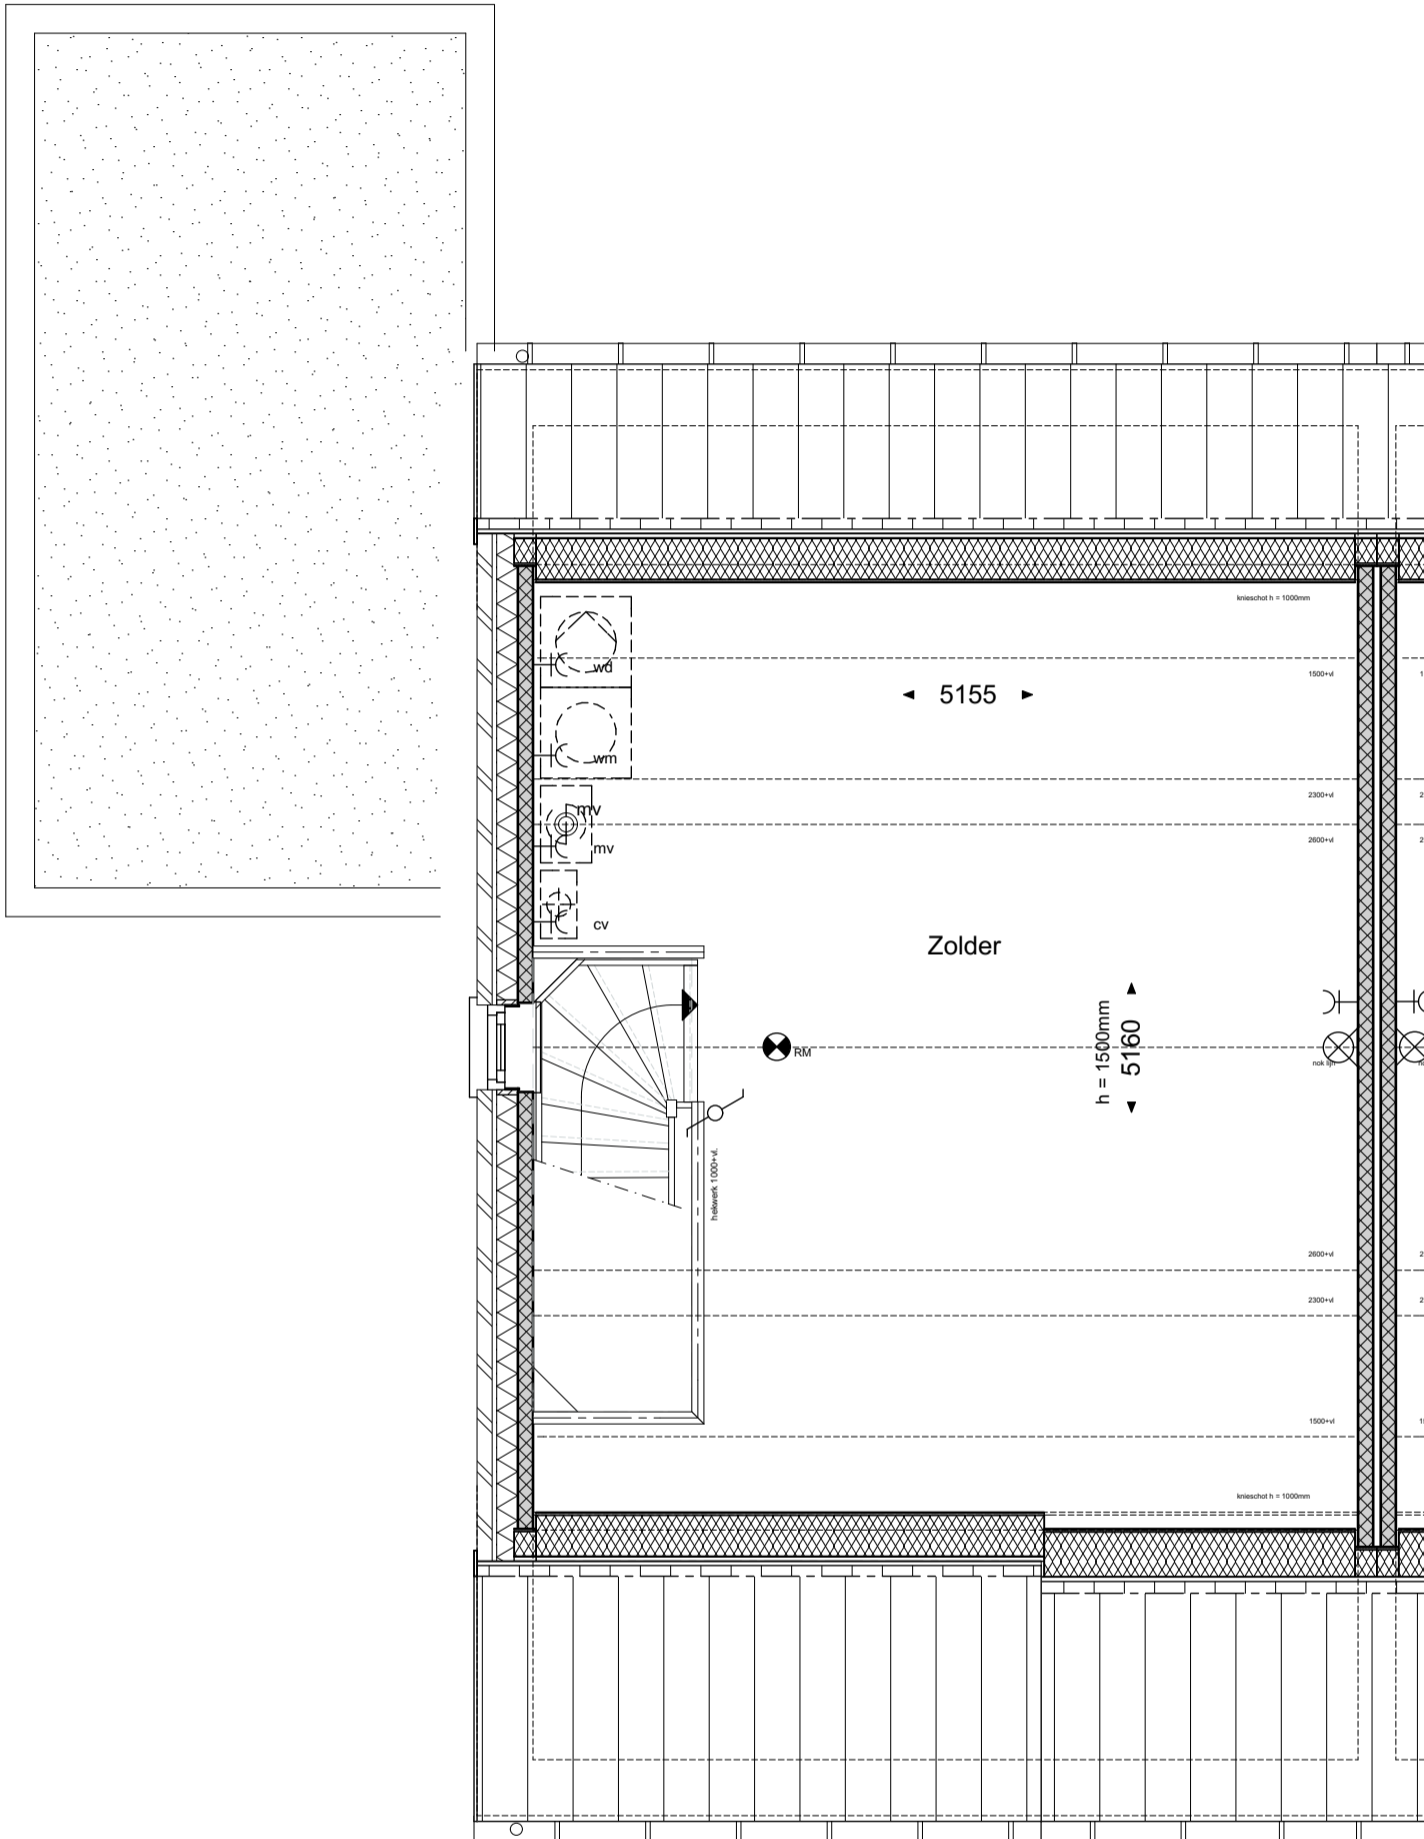

**geesink
weusten
architecten**

T 026 443 6972
F 026 445 8832
E info@geesinkweusten.nl

project: Harderweide - Harderwijk

onderdeel: Verkooptekening 2de Verdieping - type RGuv - bnr. 41

schaal: 1:50 **datum:** 30-09-2016 **status:** Definitief

wijz. a: **wijz. c:** **project nr.:** 15-1816 RB

wijz. b: **wijz. d:** **tek. nr.:** VK - 41_V2-RGuv



**geesink
weusten
architecten**

T 026 443 6972
F 026 445 8832
E info@geesinkweusten.nl


project: Harderweide - Harderwijk

onderdeel: Verkooptekening Voorgevel - type RGuv - bnr. 41

schaal: 1:50 **datum:** 30-09-2016 **status:** Definitief

wijz. a: **wijz. c:** **project nr.:** 15-1816 RB

wijz. b: **wijz. d:** **tek. nr.:** VK - 41_VG-RGuv

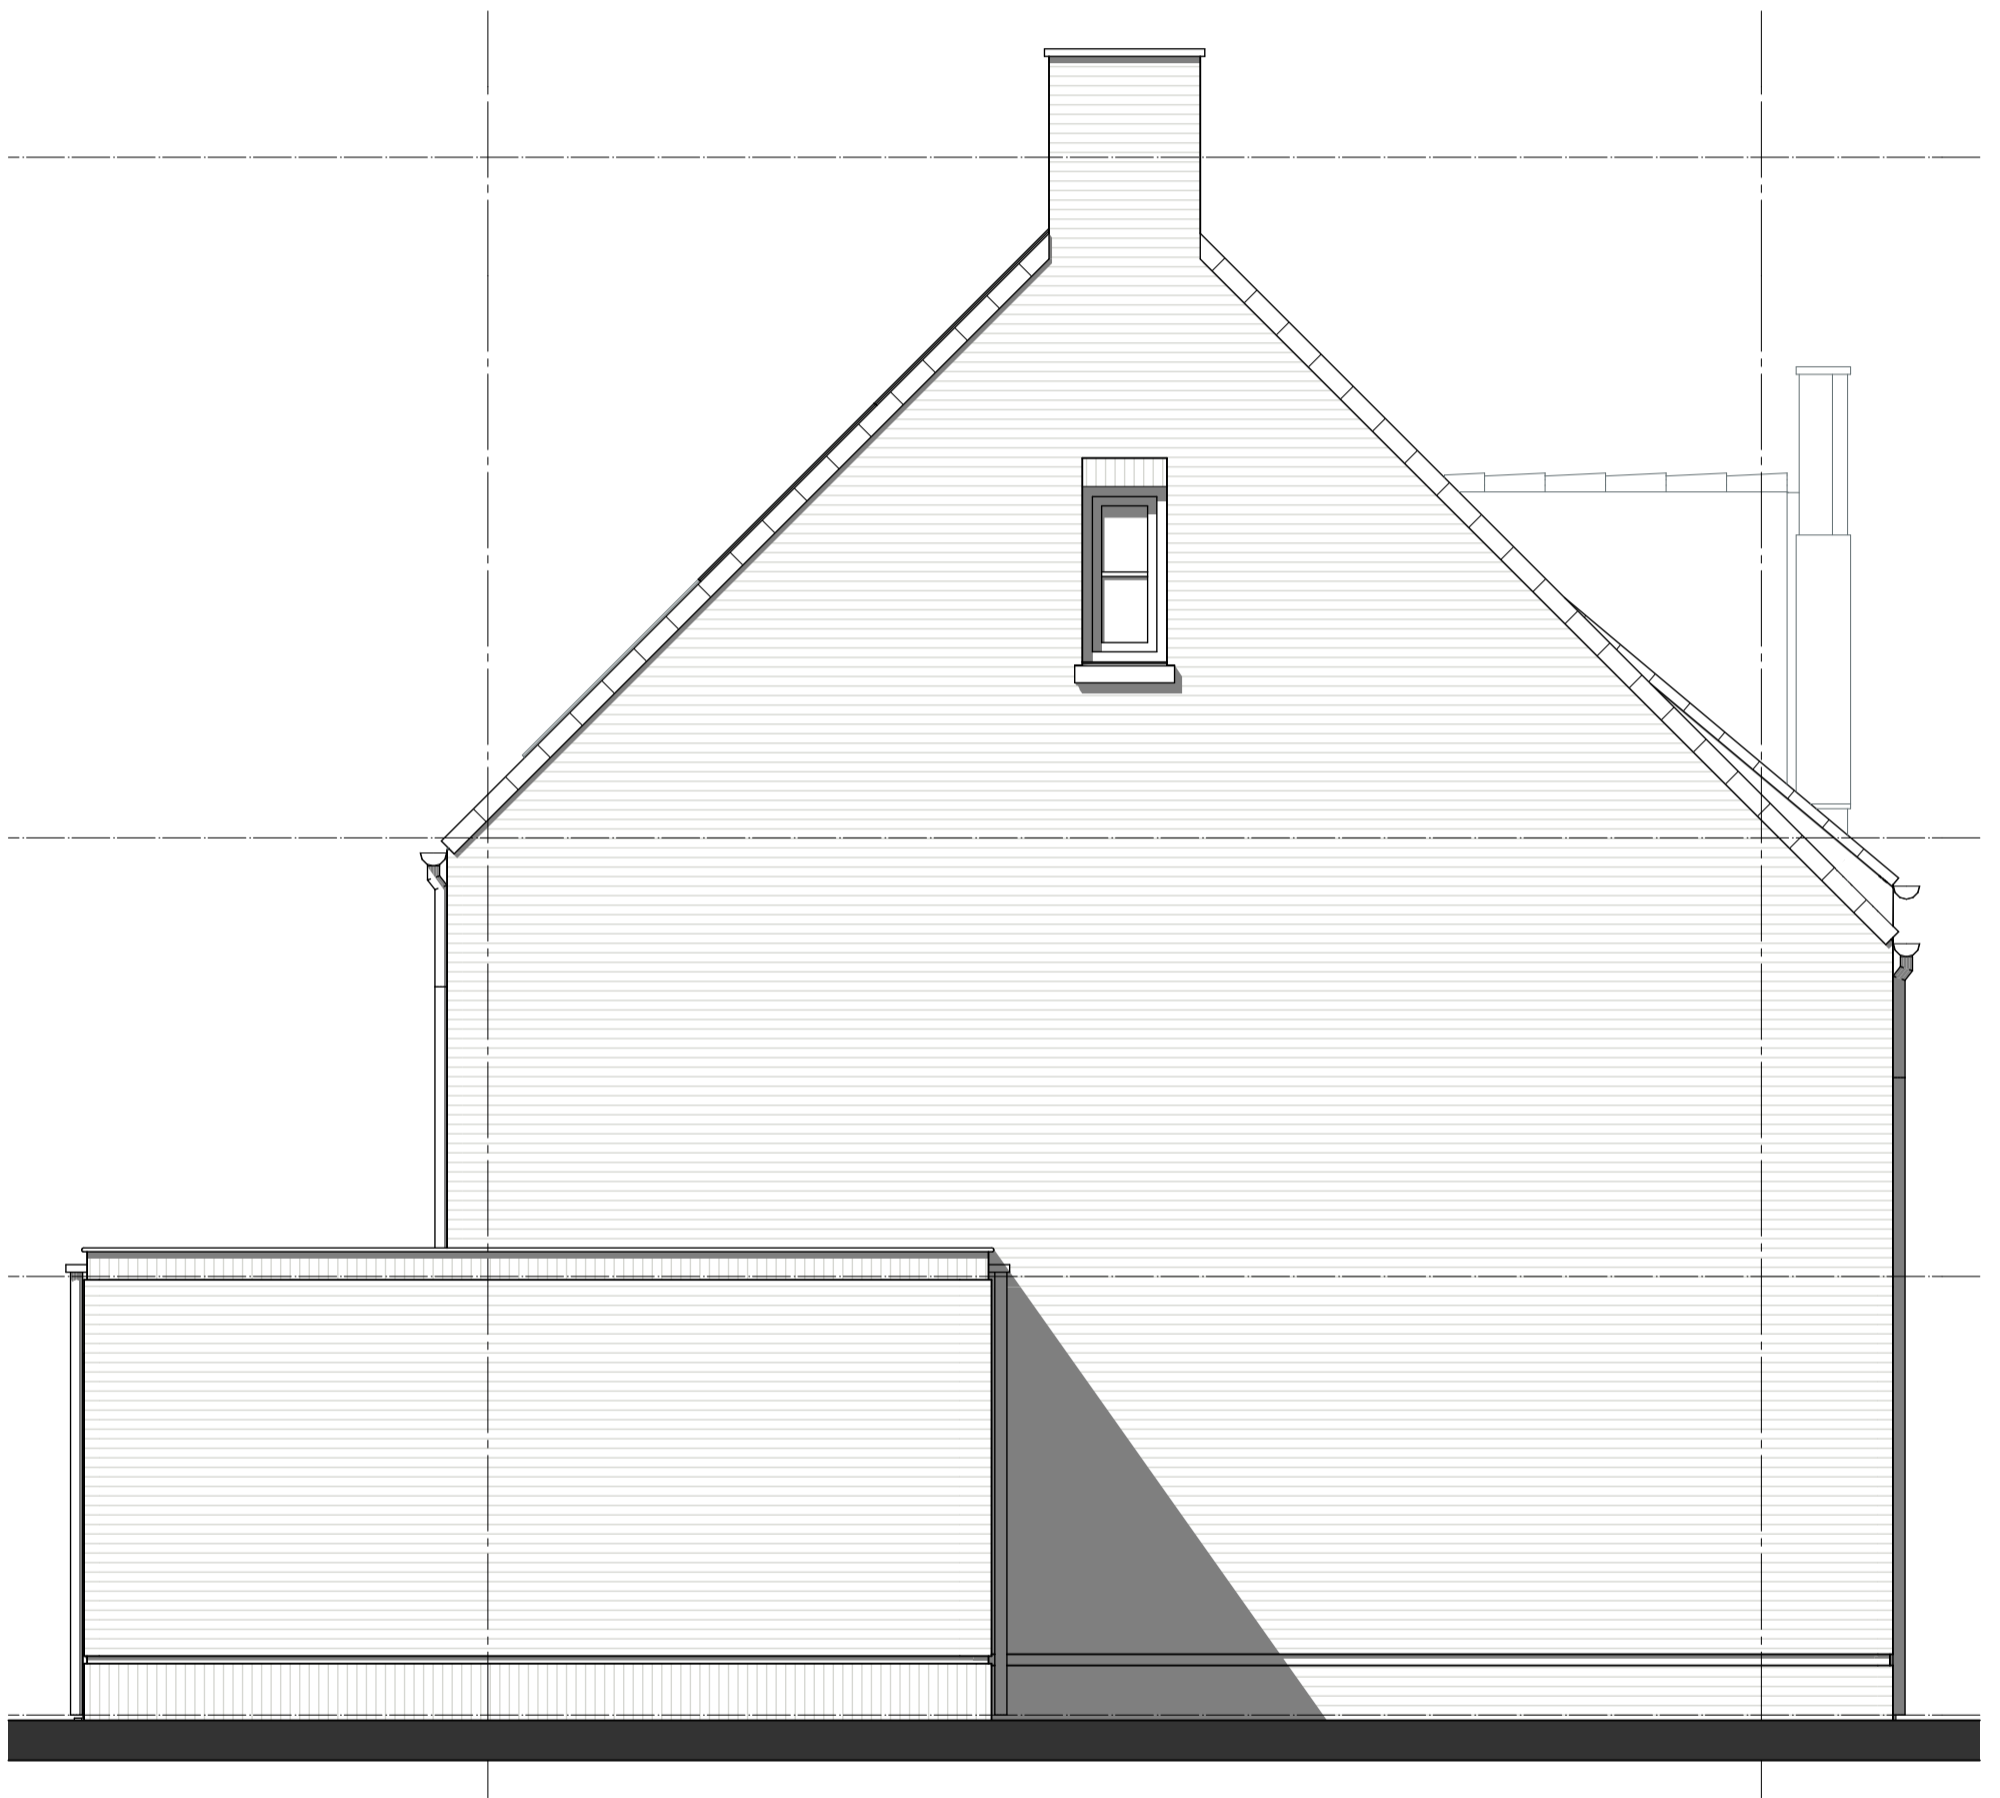

**geesink
weusten
architecten**

T 026 443 6972
F 026 445 8832
E info@geesinkweusten.nl

project:	Harderweide - Harderwijk		
onderdeel:	Verkooptekening Linkergevel - type RGuv - bnr. 41		
schaal:	1:50	datum:	30-09-2016
wijz. a:		wijz. c:	
wijz. b:		wijz. d:	
status:	Definitief		
project nr.:	15-1816 RB		
tek. nr.:	VK - 41_LG-RGuv		



**geesink
weusten
architecten**

T 026 443 6972
F 026 445 8832
E info@geesinkweusten.nl


project: Harderweide - Harderwijk

onderdeel: Verkooptekening Achtergevel - type RGuv - bnr. 41

schaal: 1:50 **datum:** 30-09-2016 **status:** Definitief

wijz. a: **wijz. c:** **project nr.:** 15-1816 RB

wijz. b: **wijz. d:** **tek. nr.:** VK - 41_AG-RGuv

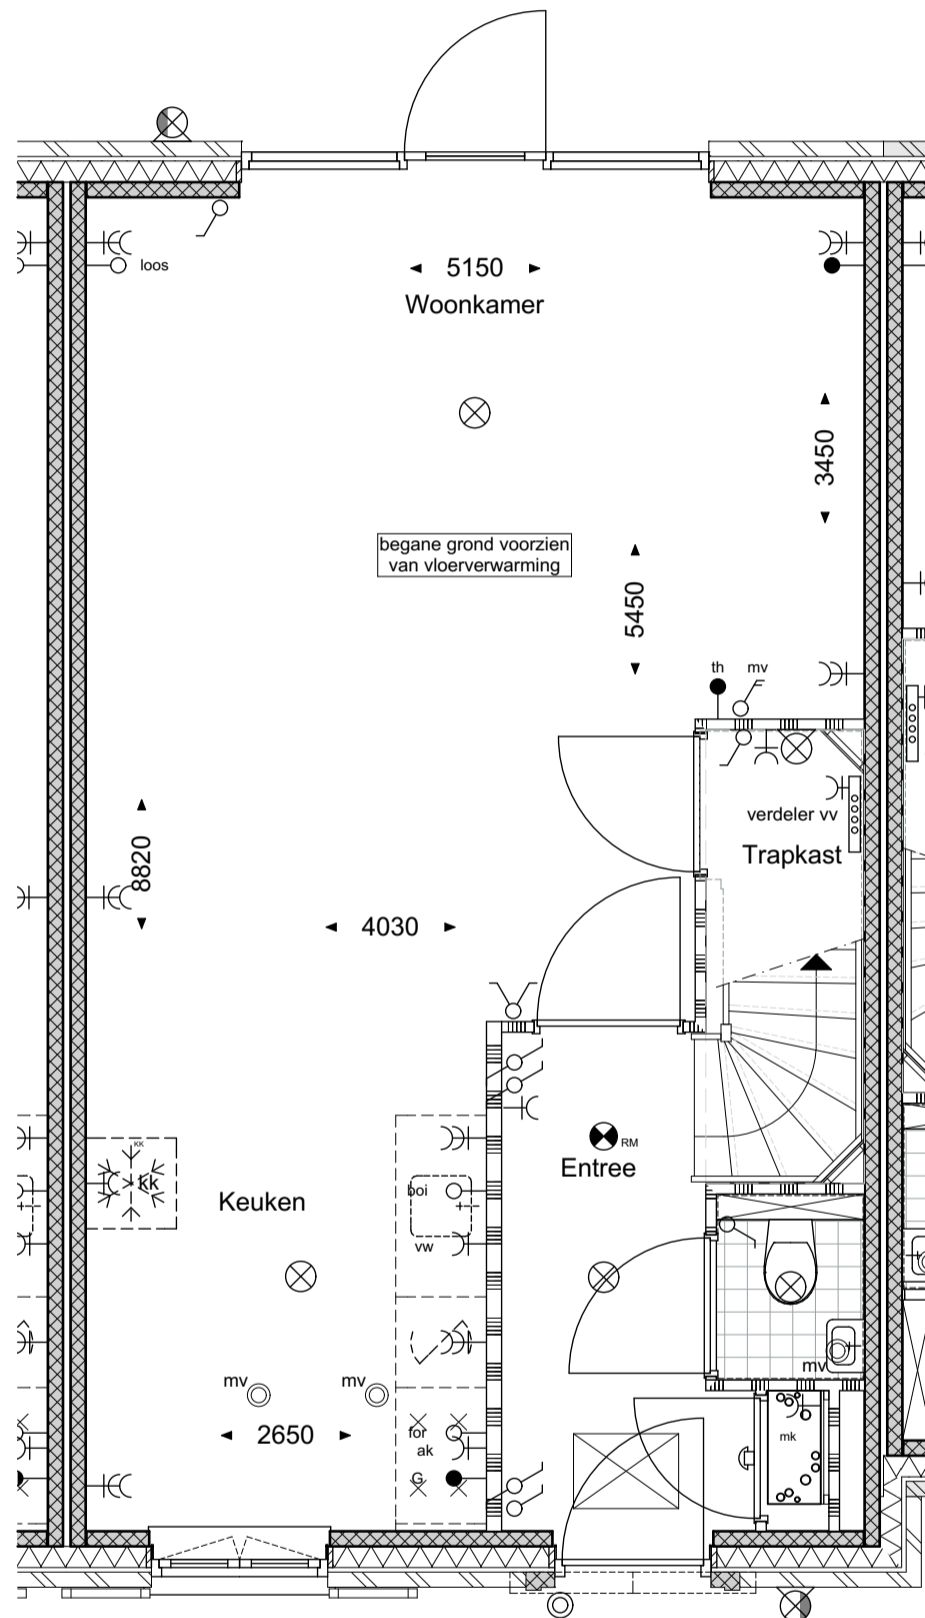

**geesink
weusten
architecten**

T 026 443 6972
F 026 445 8832
E info@geesinkweusten.nl

project:

Harderweide - Harderwijk

onderdeel:

Verkooptekening Begane grond - type RKuv - bnr. 42

schaal: 1:50

datum: 30-09-2016

status: Definitief

wijz. a:


wijz. c:

project nr.: 15-1816 RB

wijz. b:

wijz. d:

tek. nr.: VK - 42_V0-RKuv

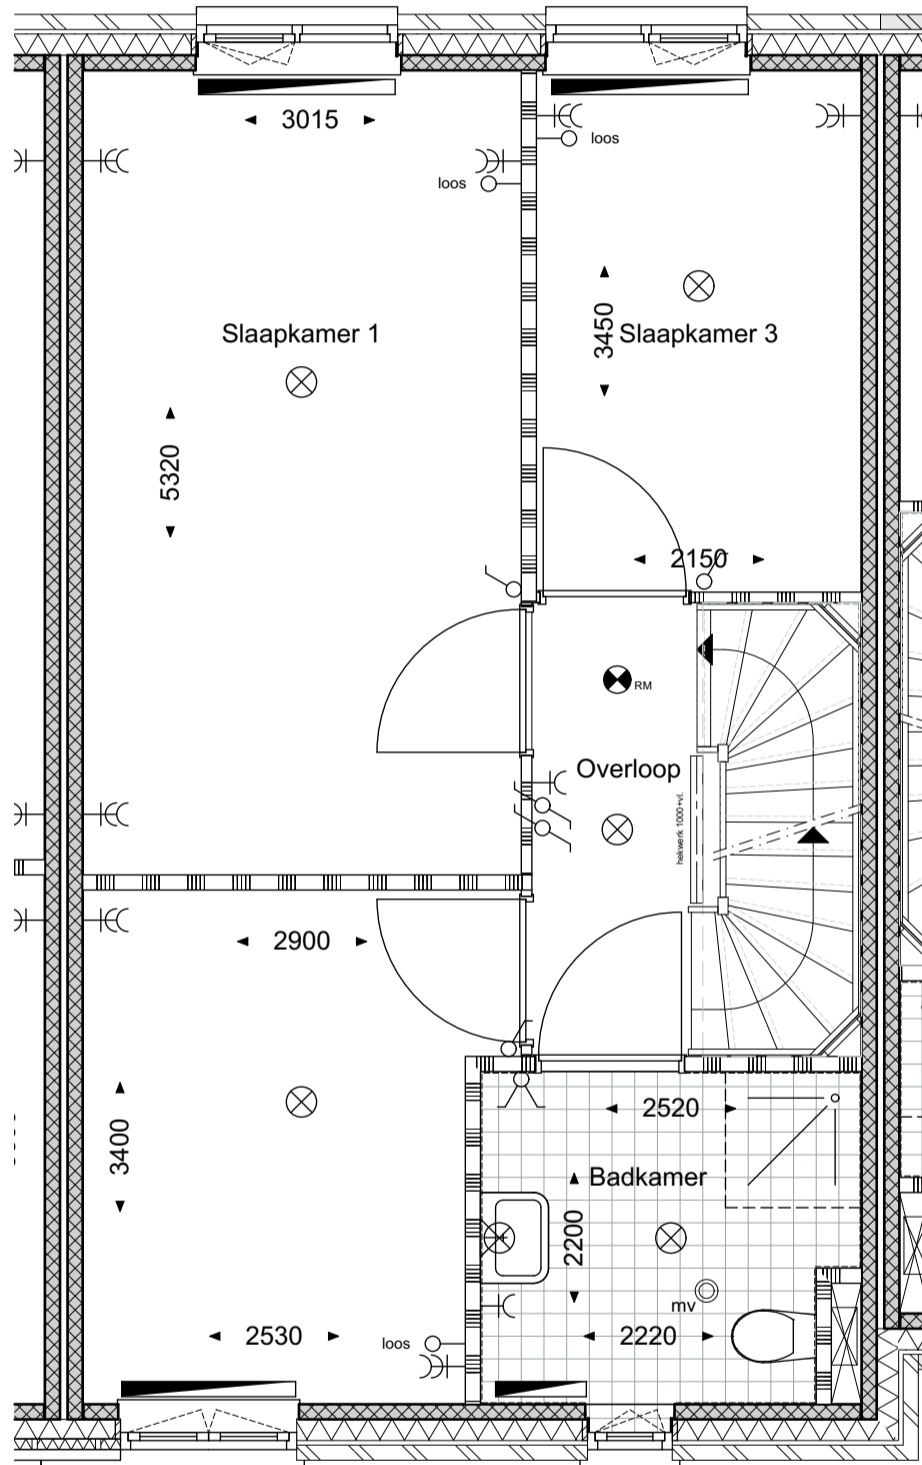

**geesink
weusten
architecten**

T 026 443 6972
F 026 445 8832
E info@geesinkweusten.nl

project:

Harderweide - Harderwijk

onderdeel:

Verkooptekening 1ste Verdieping - type RKuv - bnr. 42

schaal:

1:50

datum:

30-09-2016

status:

Definitief

wijz. a:


wijz. c:

project nr.: 15-1816 RB

wijz. b:

wijz. d:

tek. nr.: VK - 42_V1-RKuv

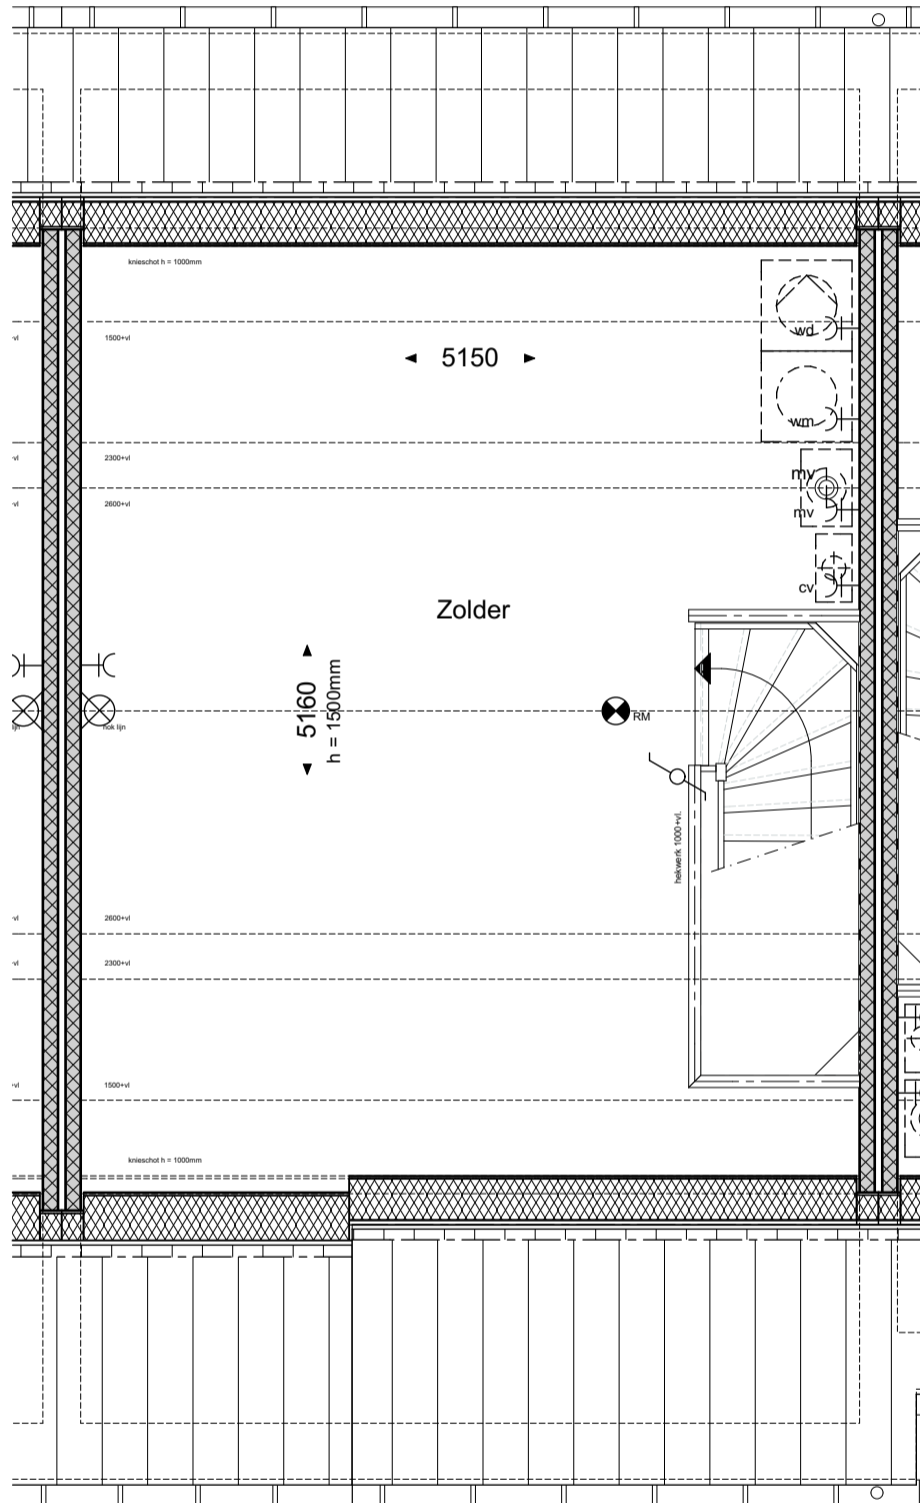

**geesink
weusten
architecten**

T 026 443 6972
F 026 445 8832
E info@geesinkweusten.nl

project:

Harderweide - Harderwijk

onderdeel:

Verkooptekening 2de Verdieping - type RKuv - bnr. 42

schaal:

1:50

datum:

30-09-2016

status:

Definitief

wijz. a:

wijz. c:

project nr.: 15-1816 RB

wijz. b:

wijz. d:

tek. nr.: VK - 42_V2-RKuv



**geesink
weusten
architecten**

T 026 443 6972
F 026 445 8832
E info@geesinkweusten.nl


project: Harderweide - Harderwijk

onderdeel: Verkooptekening Voorgevel - type RKuv - bnr. 42

schaal: 1:50 **datum:** 30-09-2016 **status:** Definitief

wijz. a: **wijz. c:** **project nr.:** 15-1816 RB

wijz. b: **wijz. d:** **tek. nr.:** VK - 42_VG-RKuv

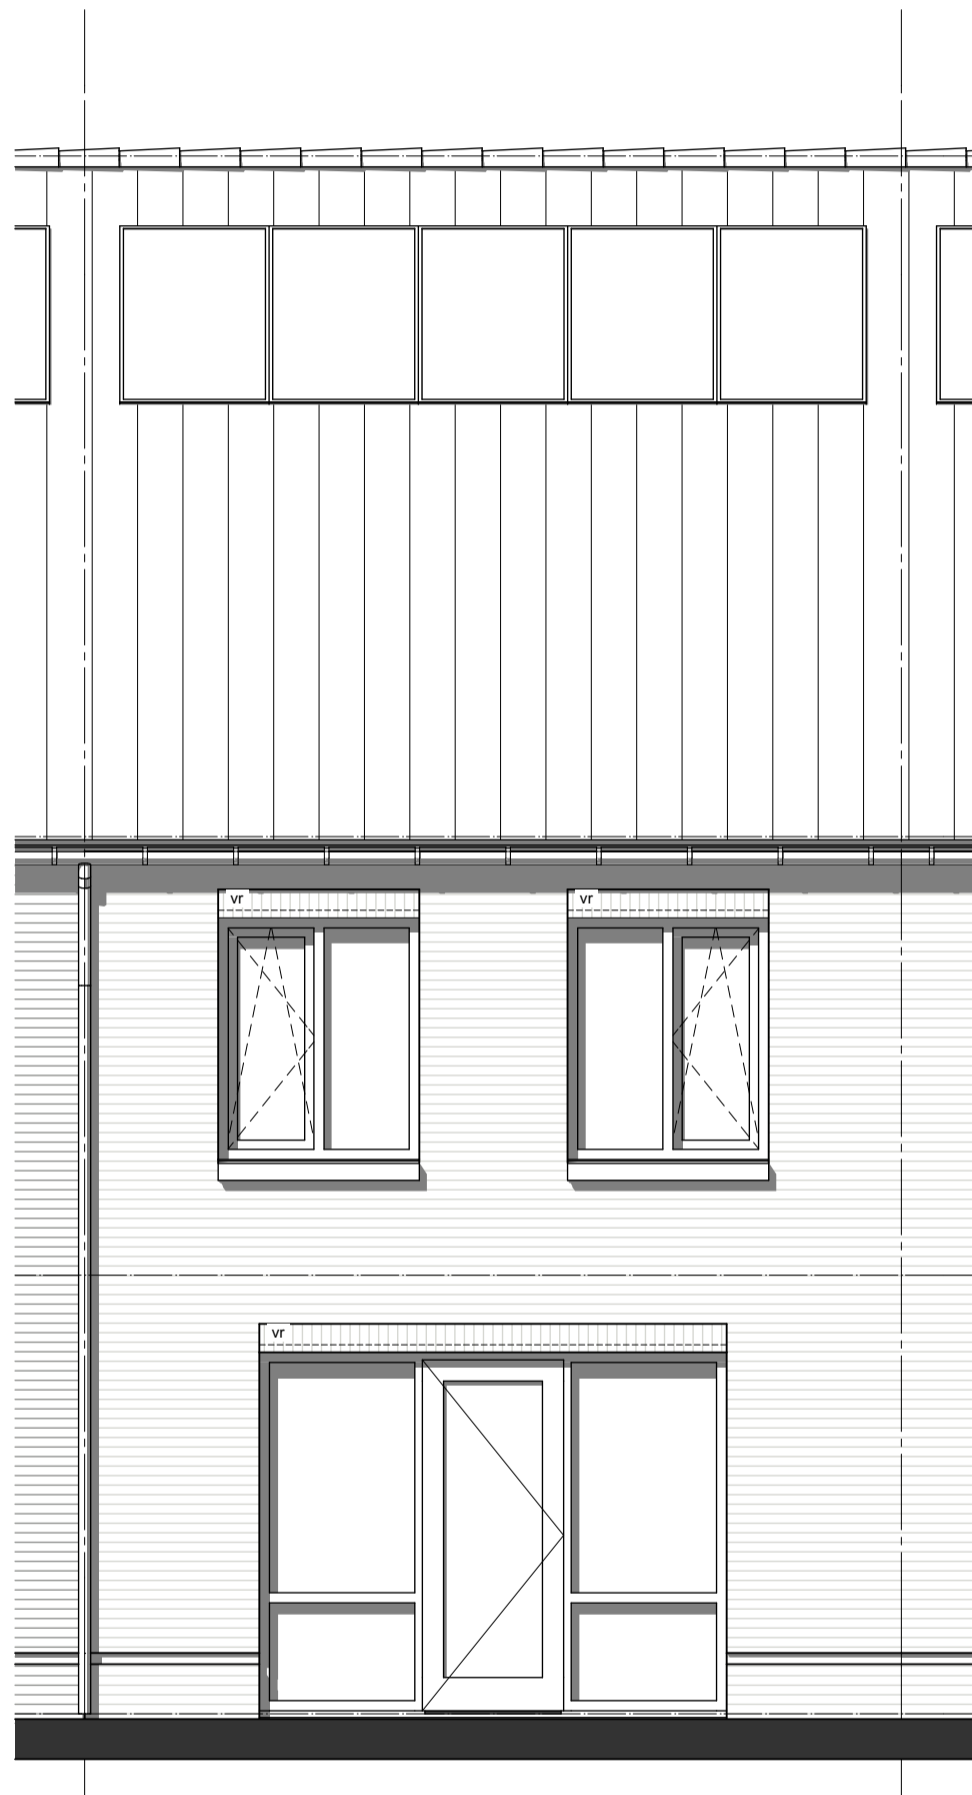

**geesink
weusten
architecten**

T 026 443 6972
F 026 445 8832
E info@geesinkweusten.nl


project: Harderweide - Harderwijk

onderdeel: Verkooptekening Achtergevel - type RKuv - bnr. 42

schaal: 1:50 **datum:** 30-09-2016 **status:** Definitief

wijz. a: **wijz. c:** **project nr.:** 15-1816 RB

wijz. b: **wijz. d:** **tek. nr.:** VK - 42_AG-RKuv

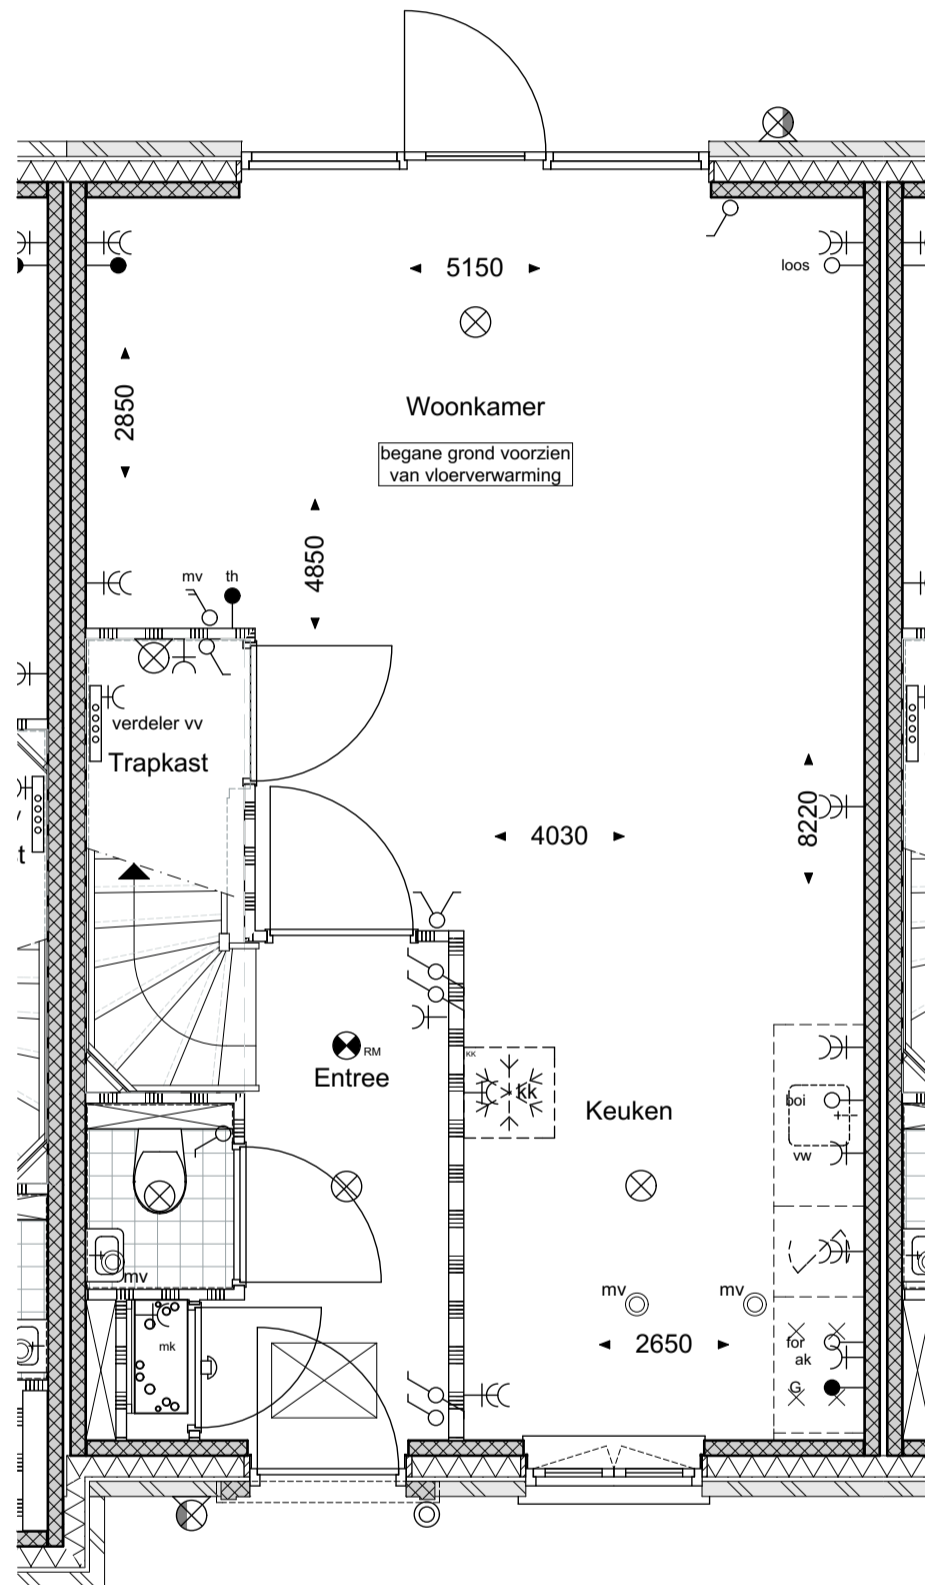

**geesink
weusten
architecten**

T 026 443 6972
F 026 445 8832
E info@geesinkweusten.nl

project:

Harderweide - Harderwijk

onderdeel:

Verkooptekening Begane grond - type RKs - bnr. 43

schaal:

1:50

datum:

30-09-2016

status:

Definitief

wijz. a:


wijz. c:

project nr.: 15-1816 RB

wijz. b:

wijz. d:

tek. nr.: VK - 43_V0-RKs

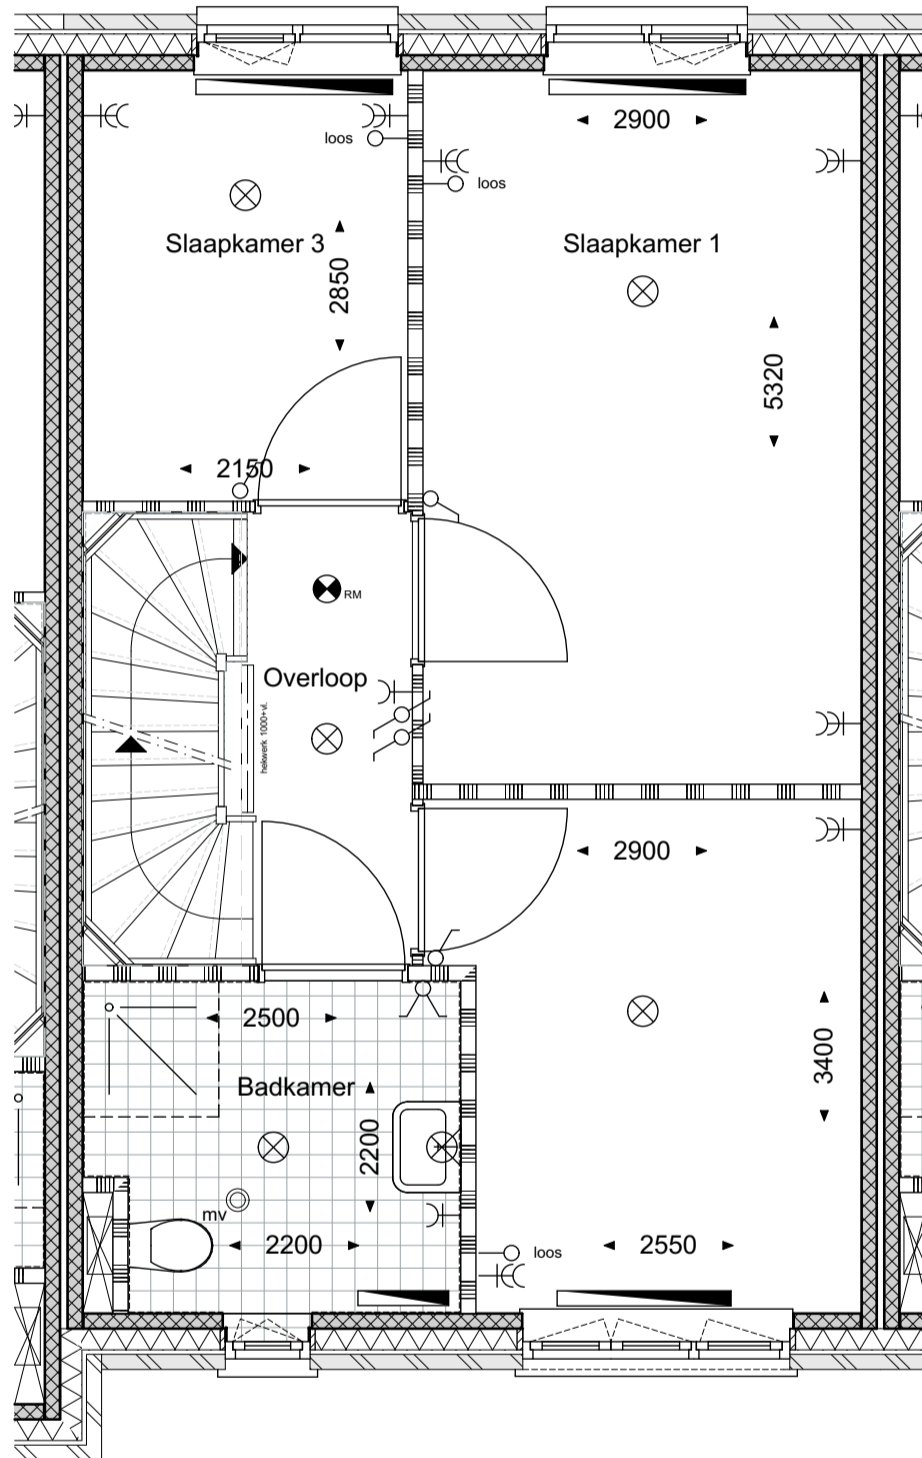

**geesink
weusten
architecten**

T 026 443 6972
F 026 445 8832
E info@geesinkweusten.nl


project: Harderweide - Harderwijk

onderdeel: Verkooptekening 1ste Verdieping - type RKs - bnr. 43

schaal: 1:50 **datum:** 30-09-2016 **status:** Definitief

wijz. a: **wijz. c:** **project nr.:** 15-1816 RB

wijz. b: **wijz. d:** **tek. nr.:** VK - 43_V1-RKs

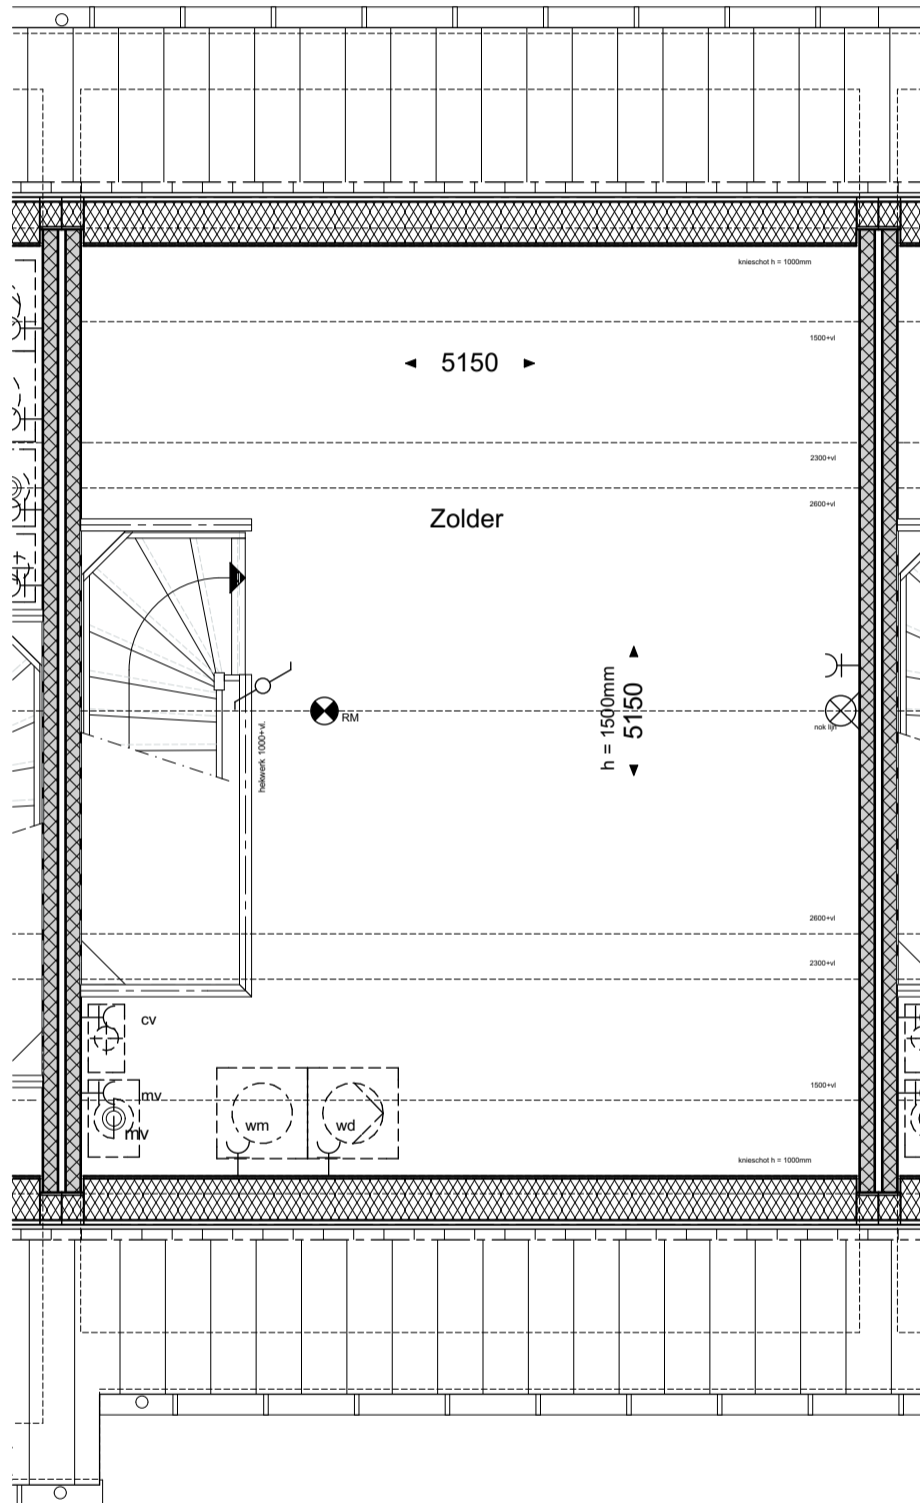

**geesink
weusten
architecten**

T 026 443 6972
F 026 445 8832
E info@geesinkweusten.nl

project:	Harderweide - Harderwijk		
onderdeel:	Verkooptekening 2de Verdieping - type RKs - bnr. 43		
schaal:	1:50	datum:	30-09-2016
wijz. a:		wijz. c:	
wijz. b:		wijz. d:	
status:	Definitief		
project nr.:	15-1816 RB		
tek. nr.:	VK - 43_V2-RKs		



**geesink
weusten
architecten**

T 026 443 6972
F 026 445 8832
E info@geesinkweusten.nl

project: Harderweide - Harderwijk

onderdeel: Verkooptekening Voorgevel - type RKs - bnr. 43

schaal: 1:50 **datum:** 30-09-2016 **status:** Definitief

wijz. a: **wijz. c:** **project nr.:** 15-1816 RB

wijz. b: **wijz. d:** **tek. nr.:** VK - 43_VG-RKs



**geesink
weusten
architecten**

T 026 443 6972
F 026 445 8832
E info@geesinkweusten.nl


project: Harderweide - Harderwijk

onderdeel: Verkooptekening Achtergevel - type RKs - bnr. 43

schaal: 1:50 **datum:** 30-09-2016 **status:** Definitief

wijz. a: **wijz. c:** **project nr.:** 15-1816 RB

wijz. b: **wijz. d:** **tek. nr.:** VK - 43_AG-RKs

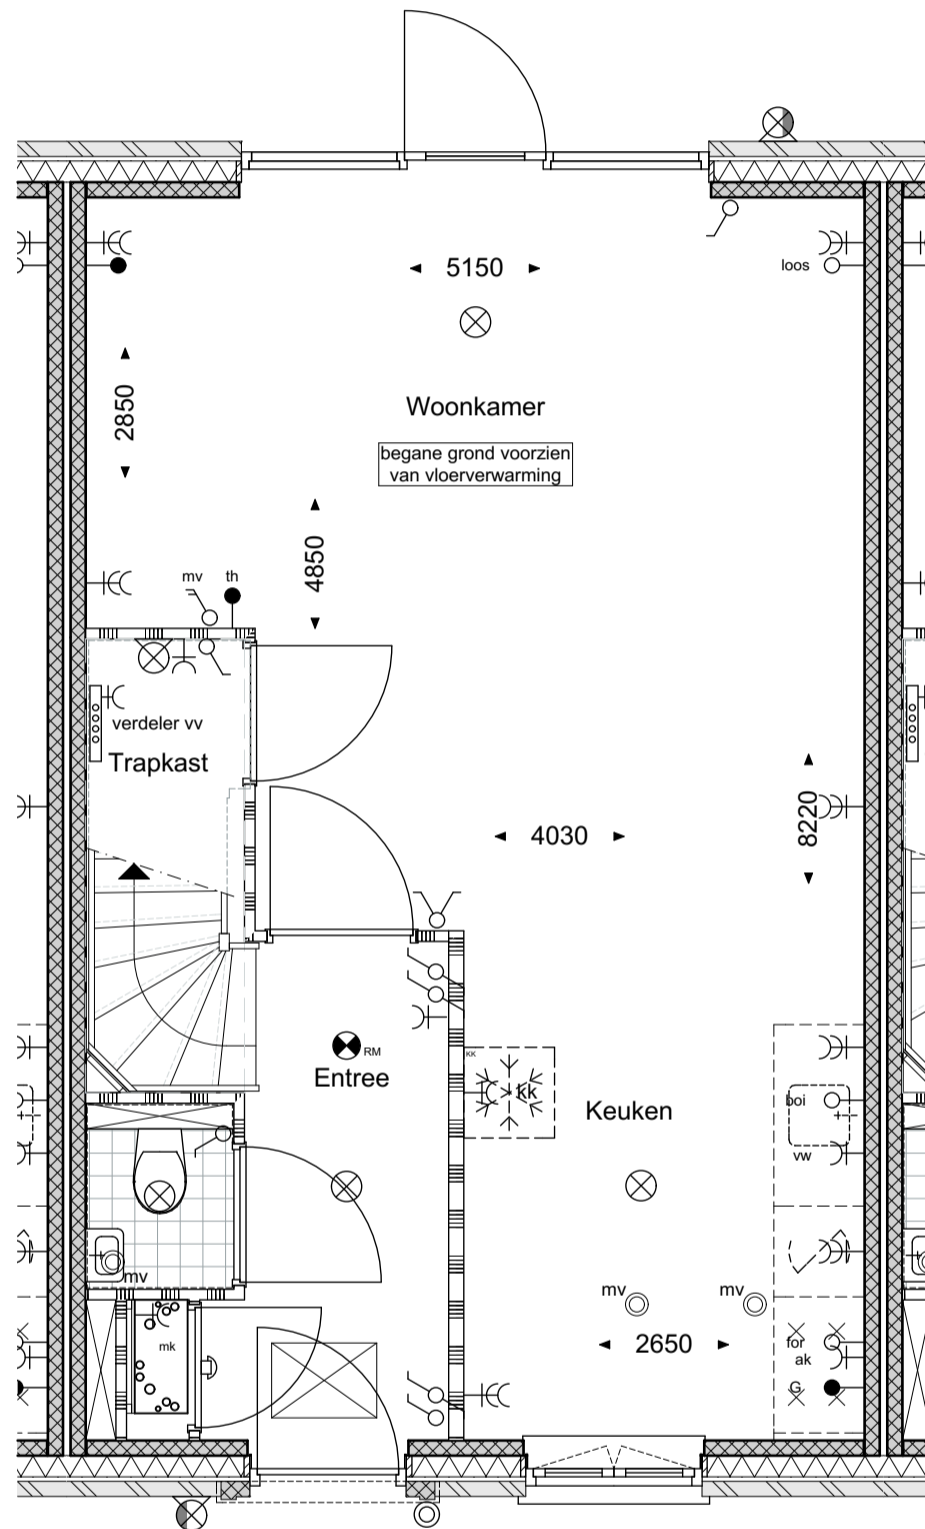

**geesink
weusten
architecten**

T 026 443 6972
F 026 445 8832
E info@geesinkweusten.nl


project: Harderweide - Harderwijk

onderdeel: Verkooptekening Begane grond - type RKs - bnr. 44

schaal: 1:50 **datum:** 30-09-2016 **status:** Definitief

wijz. a: **wijz. c:** **project nr.:** 15-1816 RB

wijz. b: **wijz. d:** **tek. nr.:** VK - 44_V0-RKs

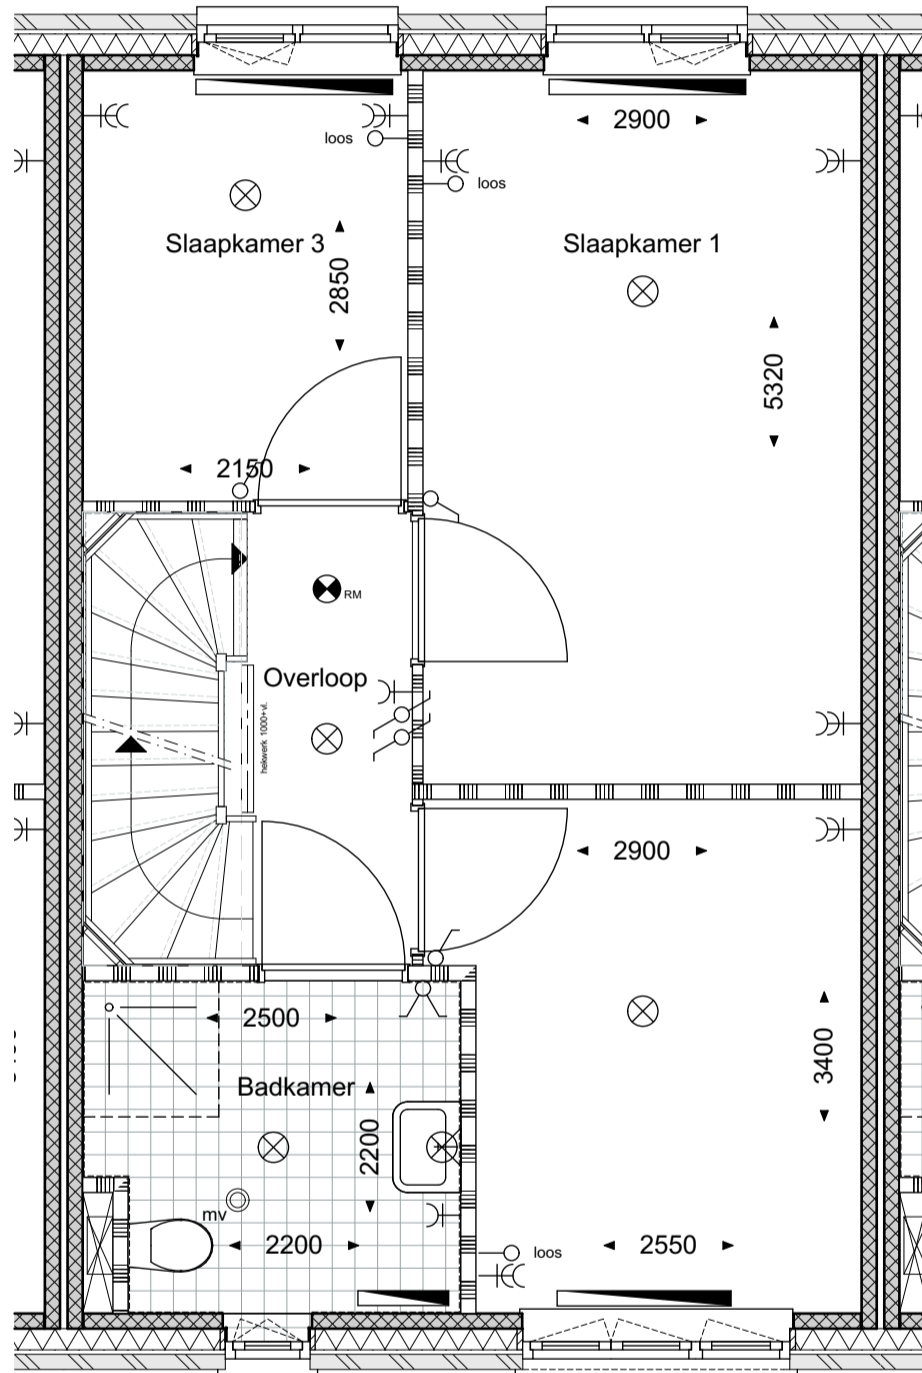

**geesink
weusten
architecten**

T 026 443 6972
F 026 445 8832
E info@geesinkweusten.nl

project:

Harderweide - Harderwijk

onderdeel:

Verkooptekening 1ste Verdieping - type RKs - bnr. 44

schaal:

1:50

datum:

30-09-2016

status:

Definitief

wijz. a:


wijz. c:

project nr.: 15-1816 RB

wijz. b:

wijz. d:

tek. nr.: VK - 44_V1-RKs

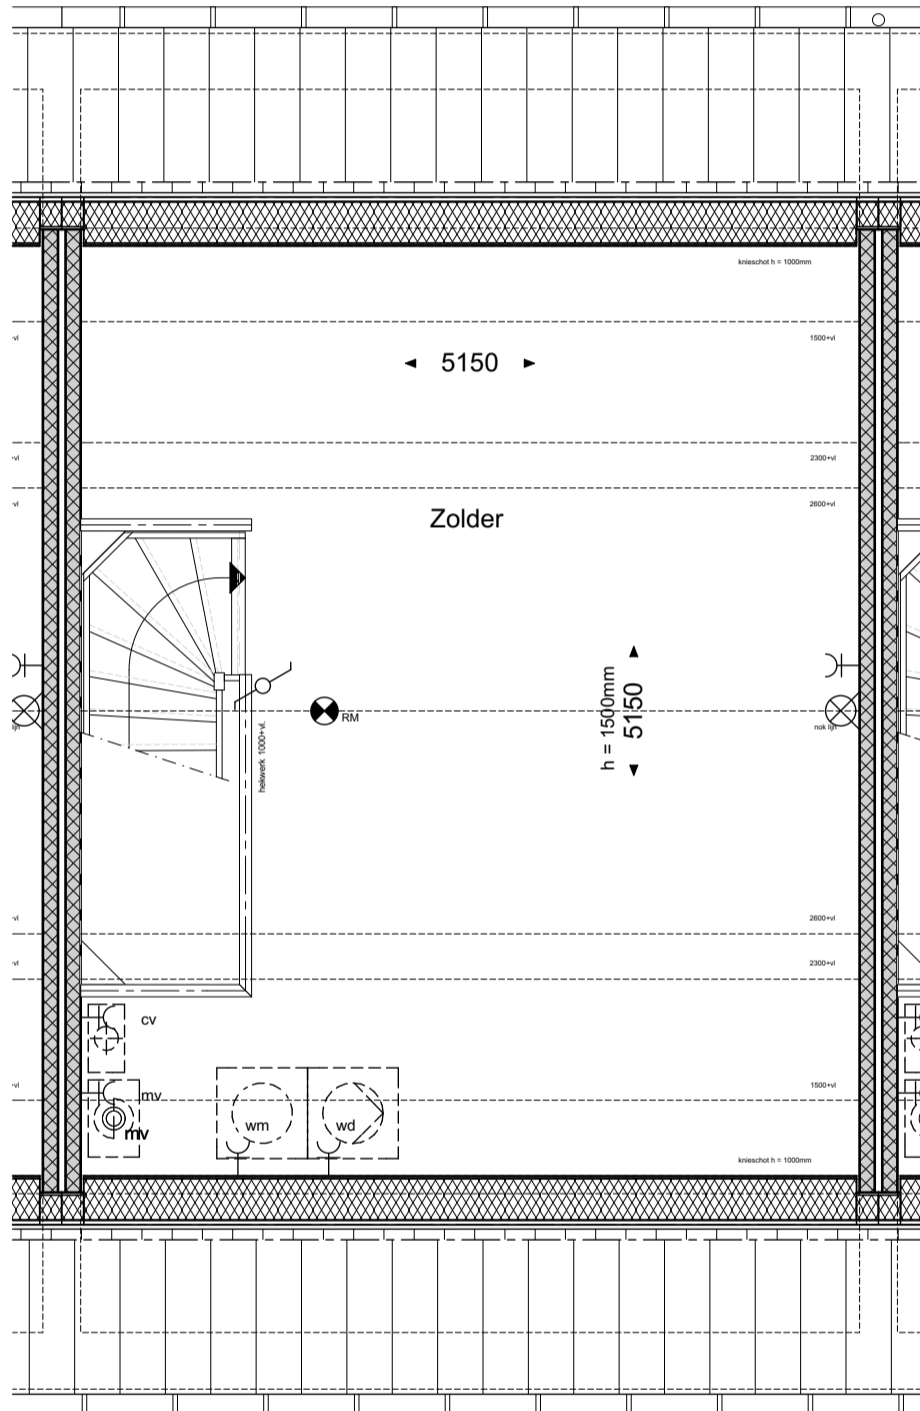

**geesink
weusten
architecten**

T 026 443 6972
F 026 445 8832
E info@geesinkweusten.nl

project:	Harderweide - Harderwijk		
onderdeel:	Verkooptekening 2de Verdieping - type RKs - bnr. 44		
schaal:	1:50	datum:	30-09-2016
wijz. a:		wijz. c:	
wijz. b:		wijz. d:	
status:	Definitief		
project nr.:	15-1816 RB		
tek. nr.:	VK - 44_V2-RKs		



**geesink
weusten
architecten**

T 026 443 6972
F 026 445 8832
E info@geesinkweusten.nl


project: Harderweide - Harderwijk

onderdeel: Verkooptekening Voorgevel - type RKs - bnr. 44

schaal: 1:50 **datum:** 30-09-2016 **status:** Definitief

wijz. a: **wijz. c:** **project nr.:** 15-1816 RB

wijz. b: **wijz. d:** **tek. nr.:** VK - 44_VG-RKs

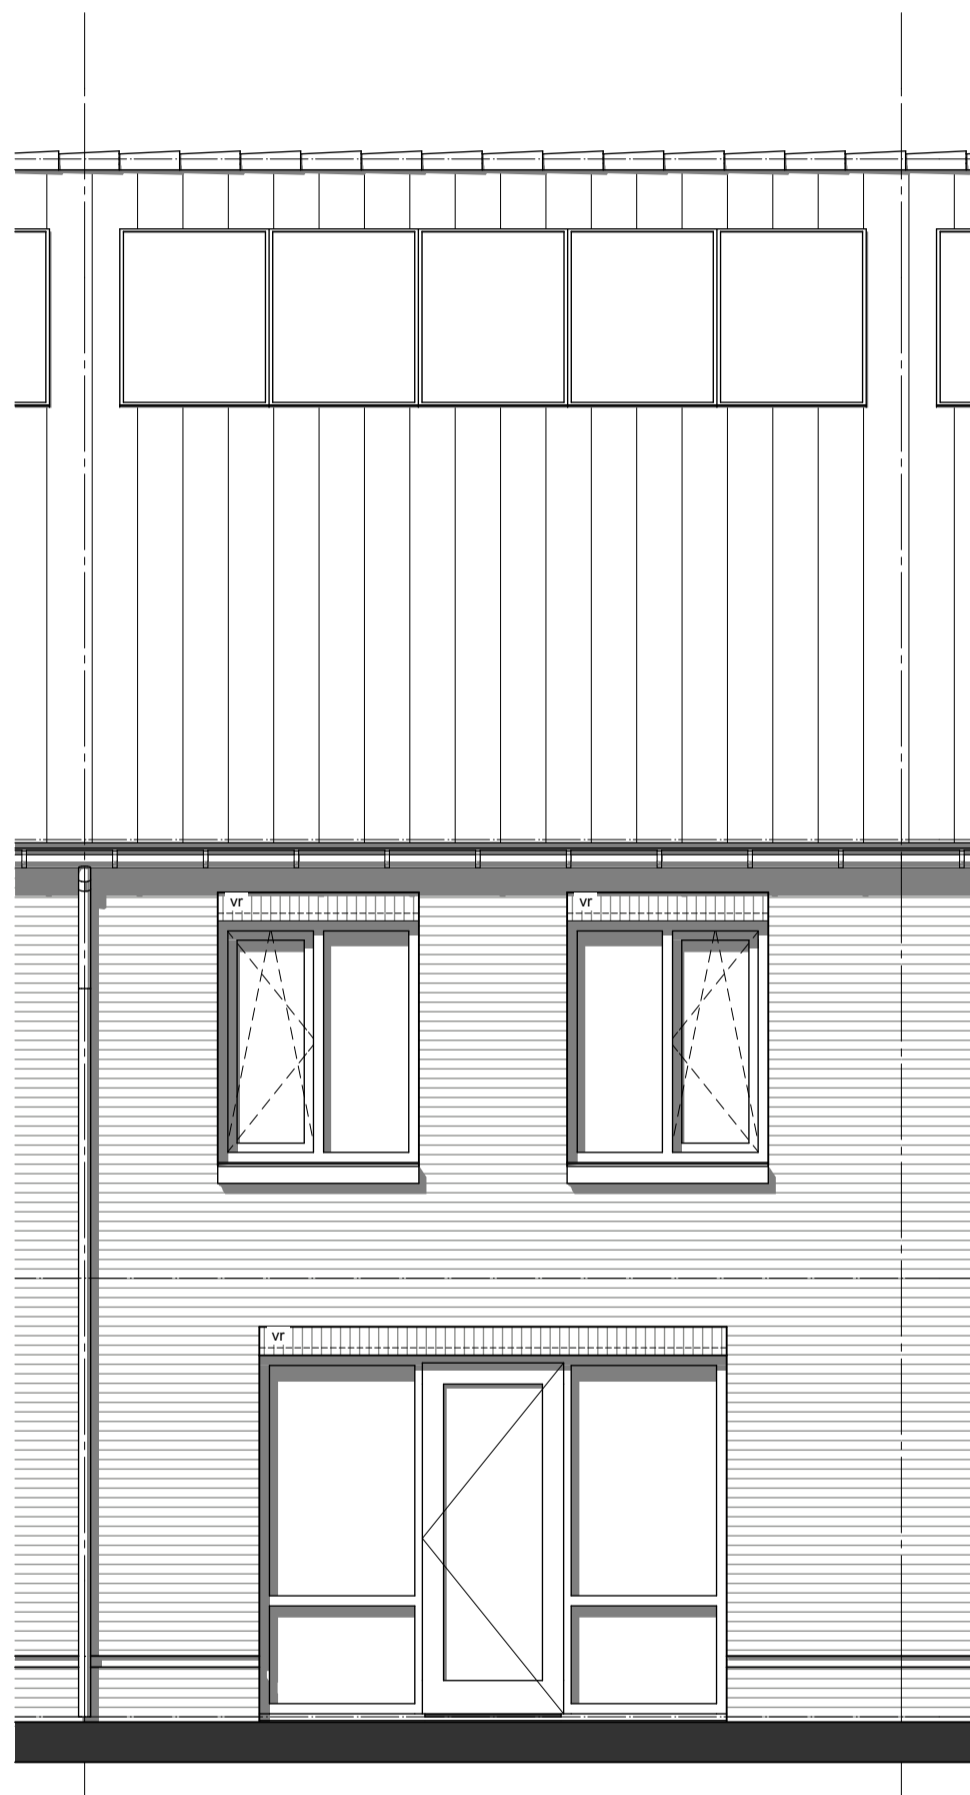

**geesink
weusten
architecten**

T 026 443 6972
F 026 445 8832
E info@geesinkweusten.nl


project: Harderweide - Harderwijk

onderdeel: Verkooptekening Achtergevel - type RKs - bnr. 44

schaal: 1:50 **datum:** 30-09-2016 **status:** Definitief

wijz. a: **wijz. c:** **project nr.:** 15-1816 RB

wijz. b: **wijz. d:** **tek. nr.:** VK - 44_AG-RKs

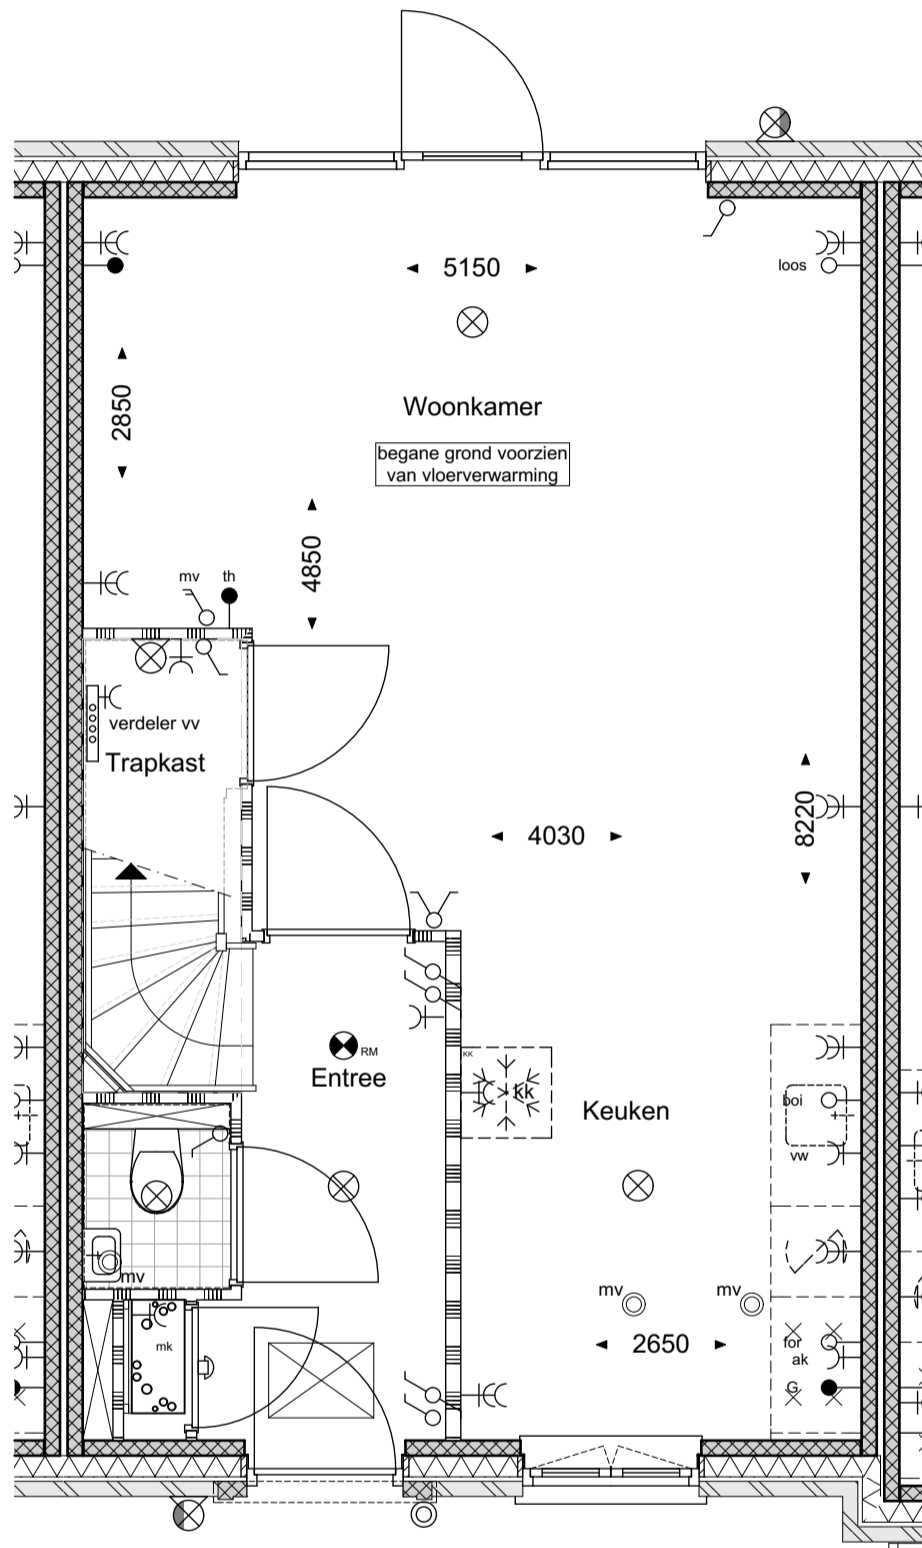

**geesink
weusten
architecten**

T 026 443 6972
F 026 445 8832
E info@geesinkweusten.nl

project:

Harderweide - Harderwijk

onderdeel:

Verkooptekening Begane grond - type RKs - bnr. 45

schaal:

1:50

datum:

30-09-2016

status:

Definitief

wijz. a:

wijz. c:

project nr.:


15-1816 RB

wijz. b:

wijz. d:

tek. nr.:

VK - 45_V0-RKs

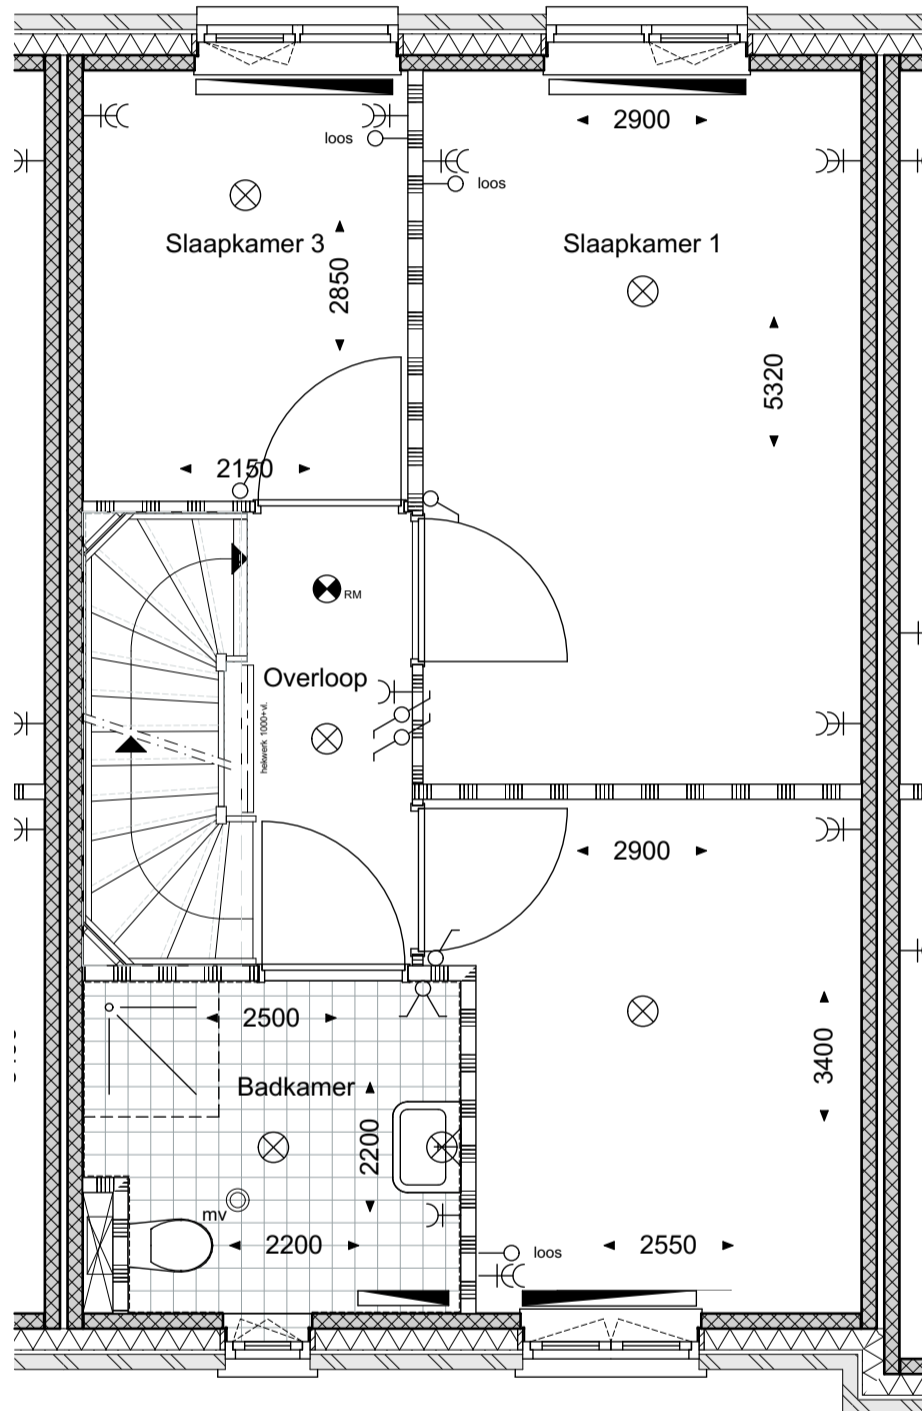

**geesink
weusten
architecten**

T 026 443 6972
F 026 445 8832
E info@geesinkweusten.nl

project:

Harderweide - Harderwijk

onderdeel:

Verkooptekening 1ste Verdieping - type RKs - bnr. 45

schaal:

1:50

datum:

30-09-2016

status:

Definitief

wijz. a:


wijz. c:

project nr.: 15-1816 RB

wijz. b:

wijz. d:

tek. nr.: VK - 45_V1-RKs

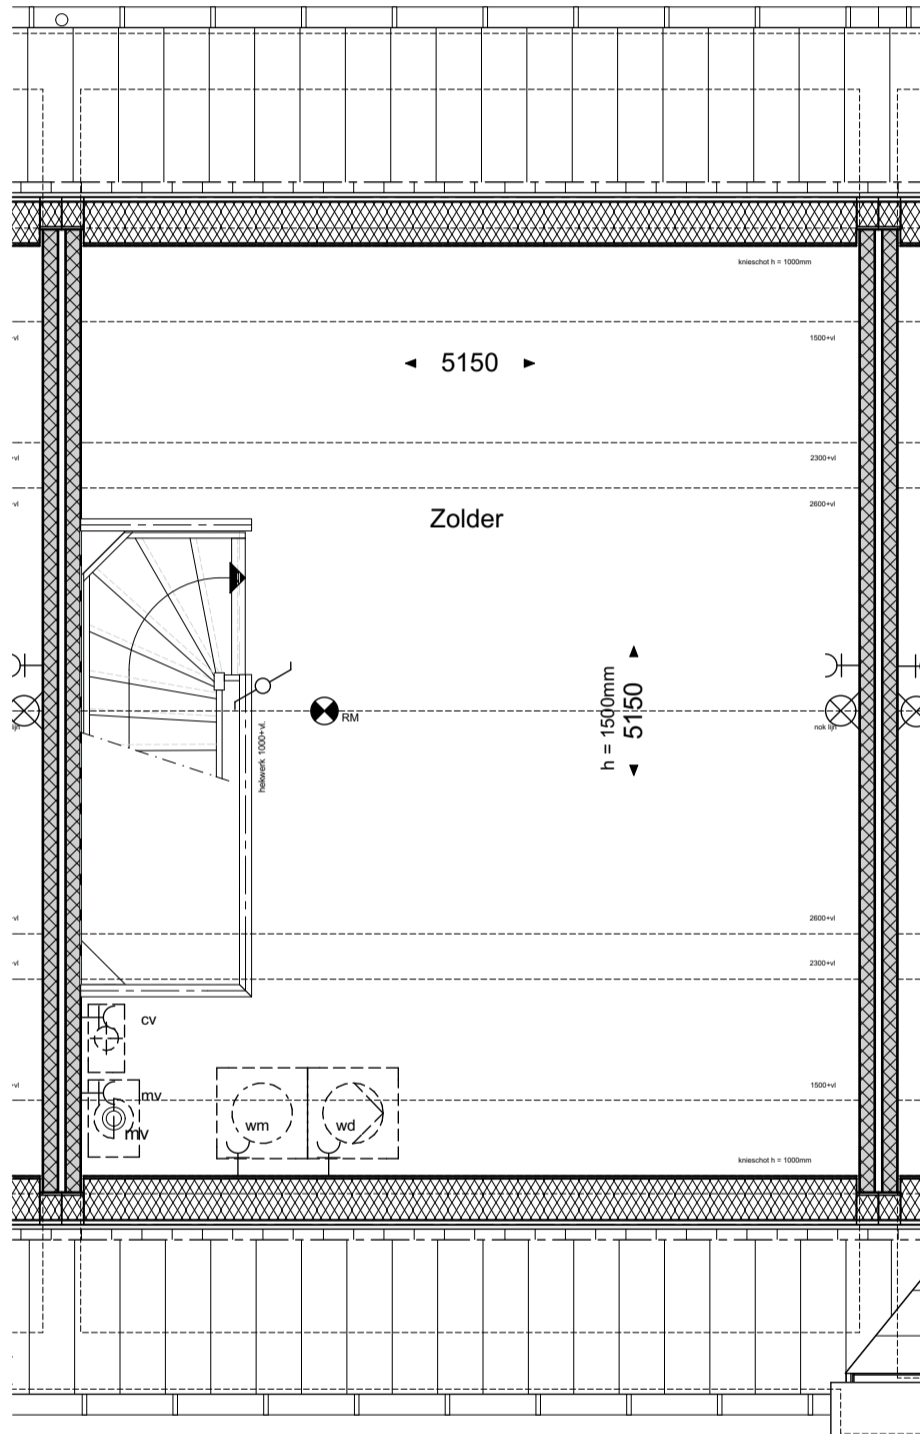

**geesink
weusten
architecten**

T 026 443 6972
F 026 445 8832
E info@geesinkweusten.nl

project:

Harderweide - Harderwijk

onderdeel:

Verkooptekening 2de Verdieping - type RKs - bnr. 45

schaal:

1:50

datum:

30-09-2016

status:

Definitief

wijz. a:

wijz. c:

project nr.: 15-1816 RB

wijz. b:

wijz. d:

tek. nr.: VK - 45_V2-RKs



**geesink
weusten
architecten**

T 026 443 6972
F 026 445 8832
E info@geesinkweusten.nl


project: Harderweide - Harderwijk

onderdeel: Verkooptekening Voorgevel - type RKs - bnr. 45

schaal: 1:50 **datum:** 30-09-2016 **status:** Definitief

wijz. a: **wijz. c:** **project nr.:** 15-1816 RB

wijz. b: **wijz. d:** **tek. nr.:** VK - 45_VG-RKs

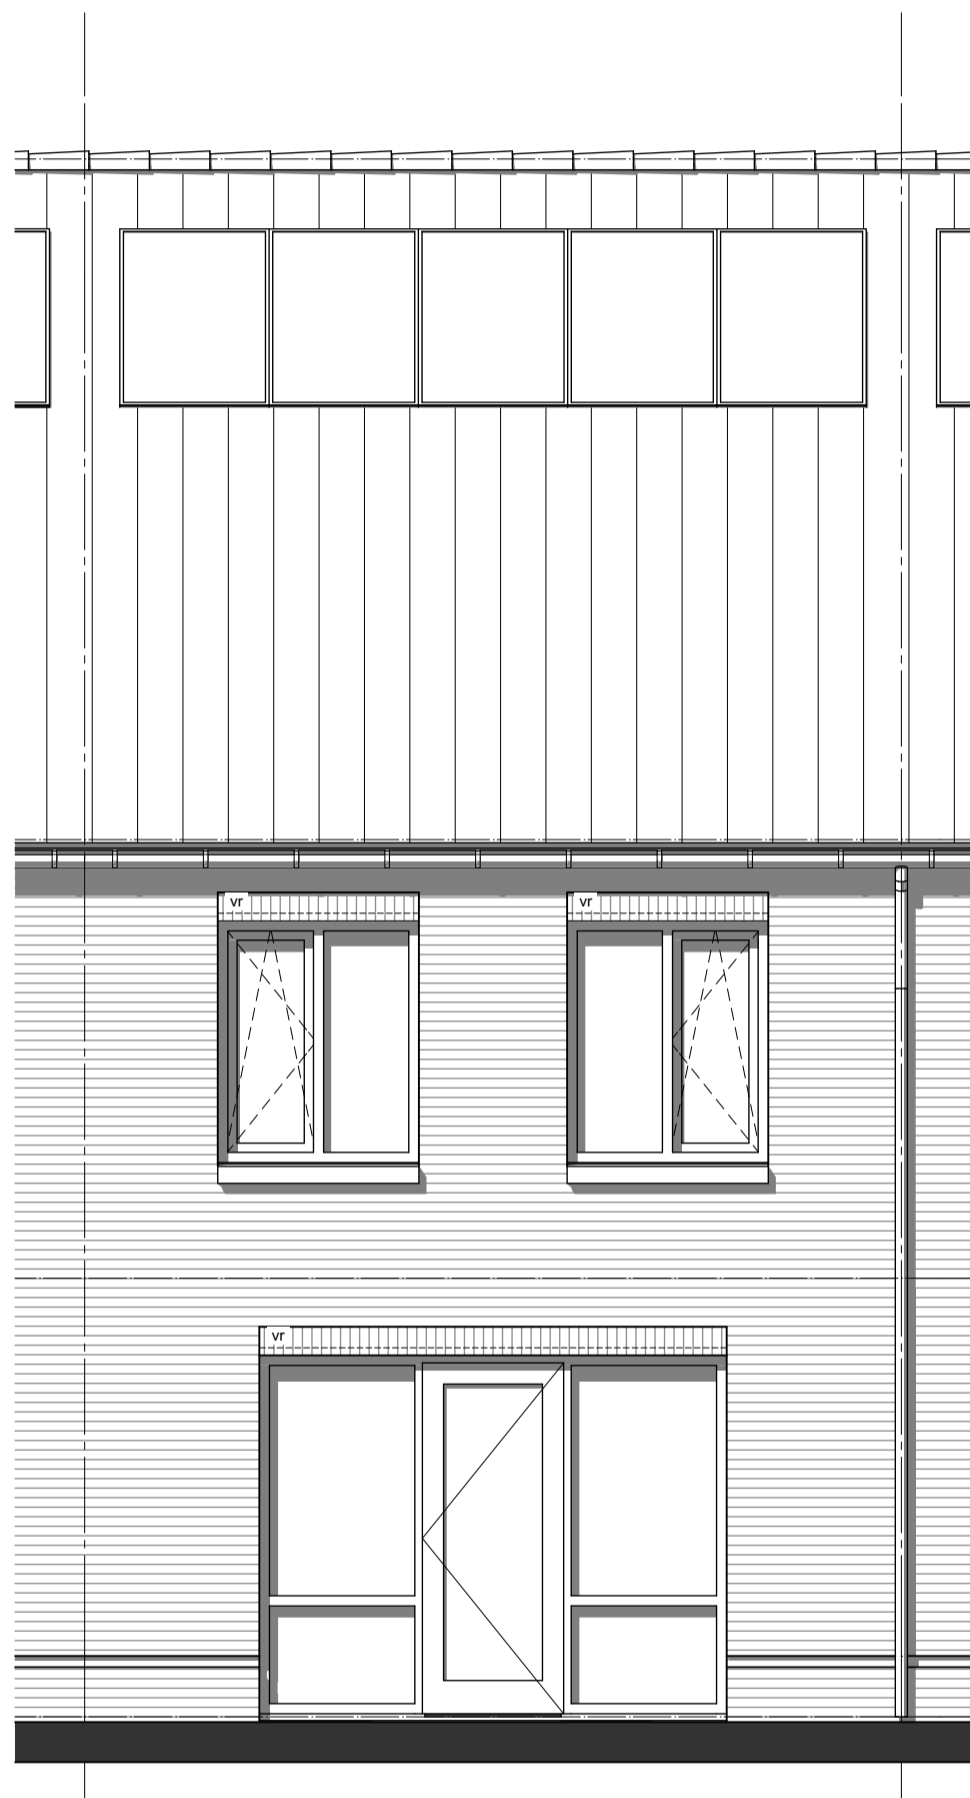

**geesink
weusten
architecten**

T 026 443 6972
F 026 445 8832
E info@geesinkweusten.nl


project: Harderweide - Harderwijk

onderdeel: Verkooptekening Achtergevel - type RKs - bnr. 45

schaal: 1:50 **datum:** 30-09-2016 **status:** Definitief

wijz. a: **wijz. c:** **project nr.:** 15-1816 RB

wijz. b: **wijz. d:** **tek. nr.:** VK - 45_AG-RKs

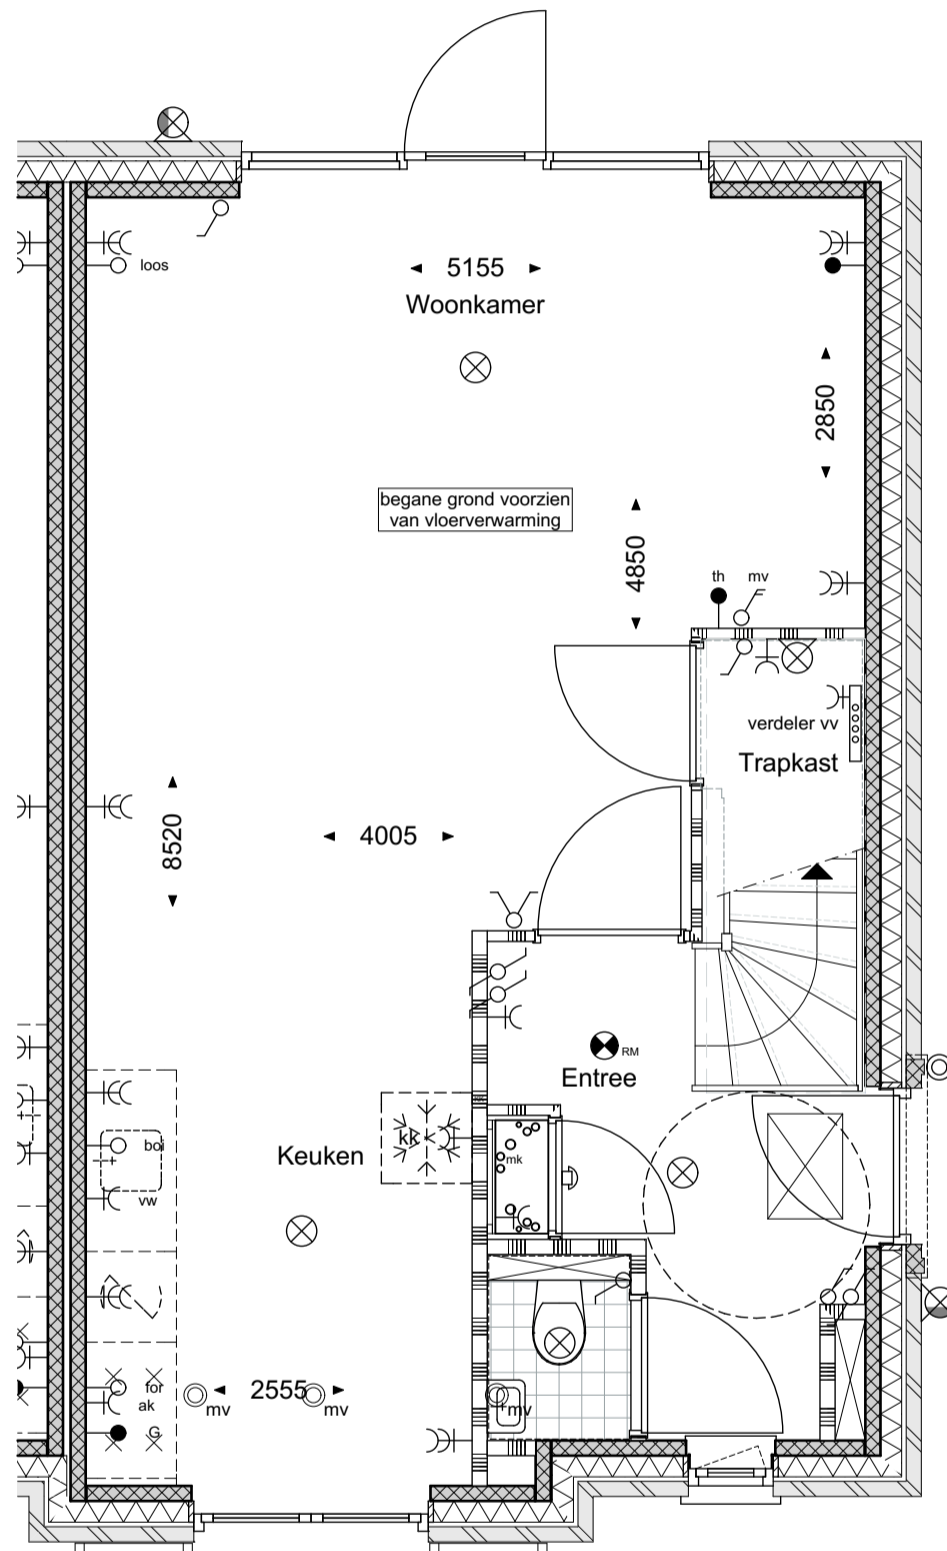

**geesink
weusten
architecten**

T 026 443 6972
F 026 445 8832
E info@geesinkweusten.nl

project:

Harderweide - Harderwijk

onderdeel:

Verkooptekening Begane grond - type RKpk- bnr. 46

schaal: 1:50

datum: 30-09-2016

status: Definitief

wijz. a:


wijz. c:

project nr.: 15-1816 RB

wijz. b:

wijz. d:

tek. nr.: VK - 46_V0-RKpk

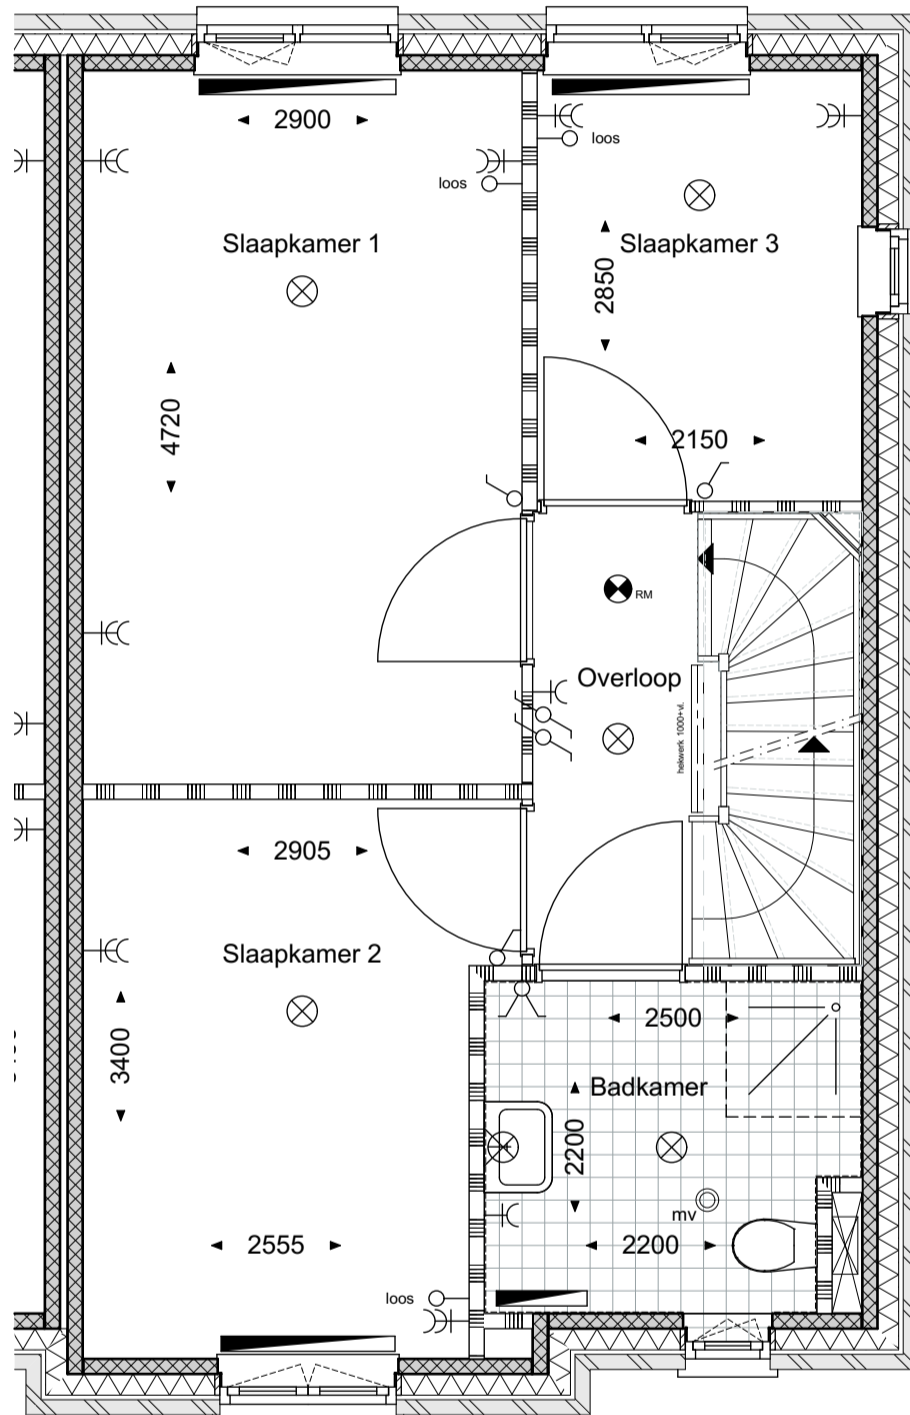

**geesink
weusten
architecten**

T 026 443 6972
F 026 445 8832
E info@geesinkweusten.nl

project:

Harderweide - Harderwijk

onderdeel:

Verkooptekening 1ste Verdieping - type RKpk - bnr. 46

schaal:

1:50

datum:

30-09-2016

status:

Definitief

wijz. a:


wijz. c:

project nr.: 15-1816 RB

wijz. b:

wijz. d:

tek. nr.: VK - 46_V1-RKpk

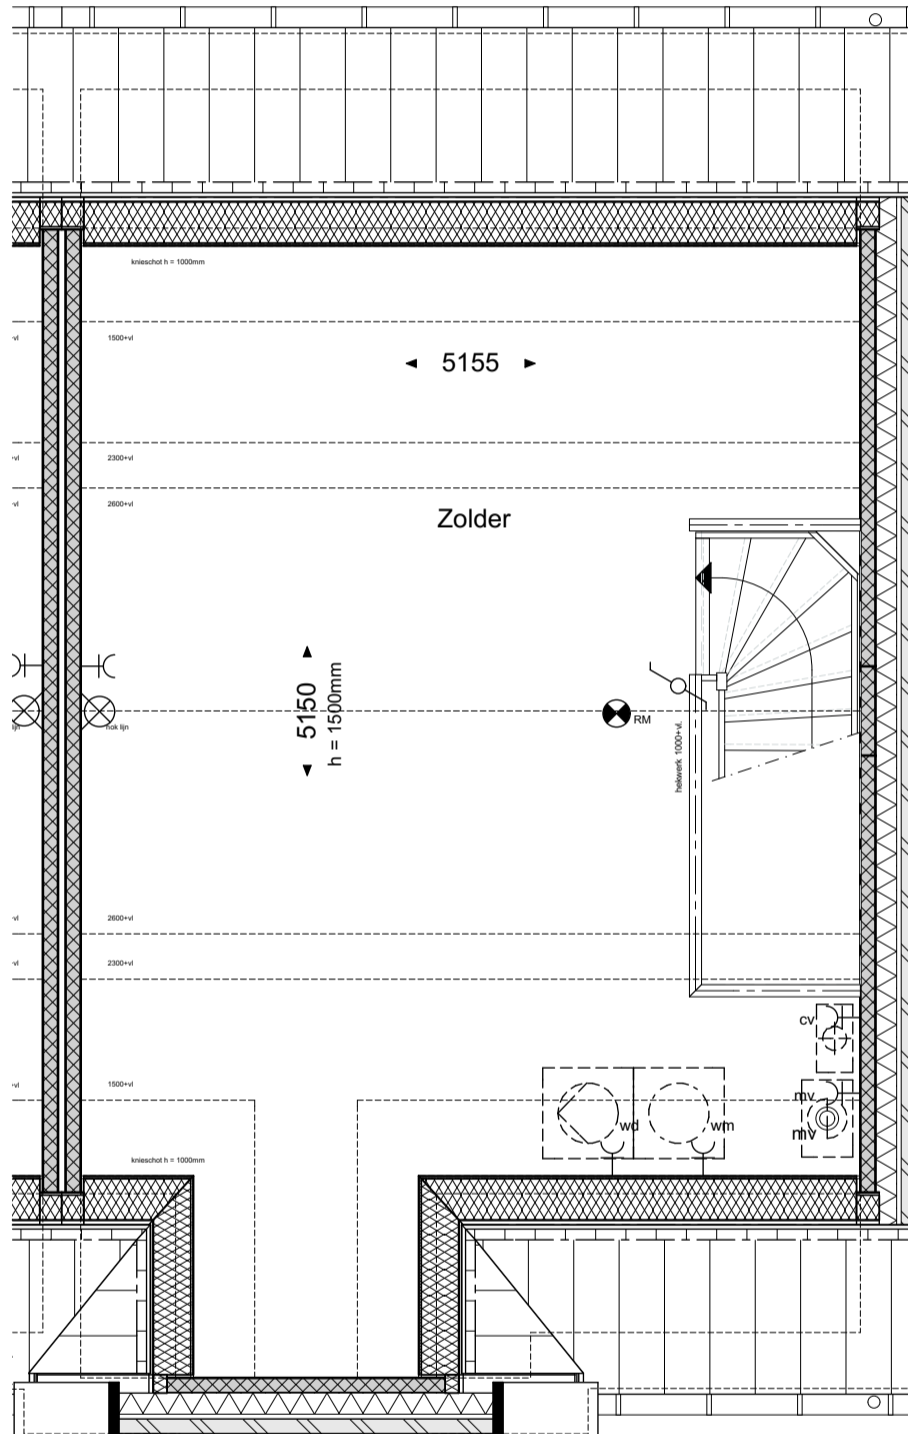

**geesink
weusten
architecten**

T 026 443 6972
F 026 445 8832
E info@geesinkweusten.nl

project:

Harderweide - Harderwijk

onderdeel:

Verkooptekening 2de Verdieping - type RKpk - bnr. 46

schaal:

1:50

datum:

30-09-2016

status:

Definitief

wijz. a:

wijz. c:

project nr.: 15-1816 RB

wijz. b:

wijz. d:

tek. nr.: VK - 46_V2-RKpk



**geesink
weusten
architecten**

T 026 443 6972
F 026 445 8832
E info@geesinkweusten.nl


project: Harderweide - Harderwijk

onderdeel: Verkooptekening Voorgevel - type RKpk - bnr. 46

schaal: 1:50 **datum:** 30-09-2016 **status:** Definitief

wijz. a: **wijz. c:** **project nr.:** 15-1816 RB

wijz. b: **wijz. d:** **tek. nr.:** VK - 46_VG-RKpk

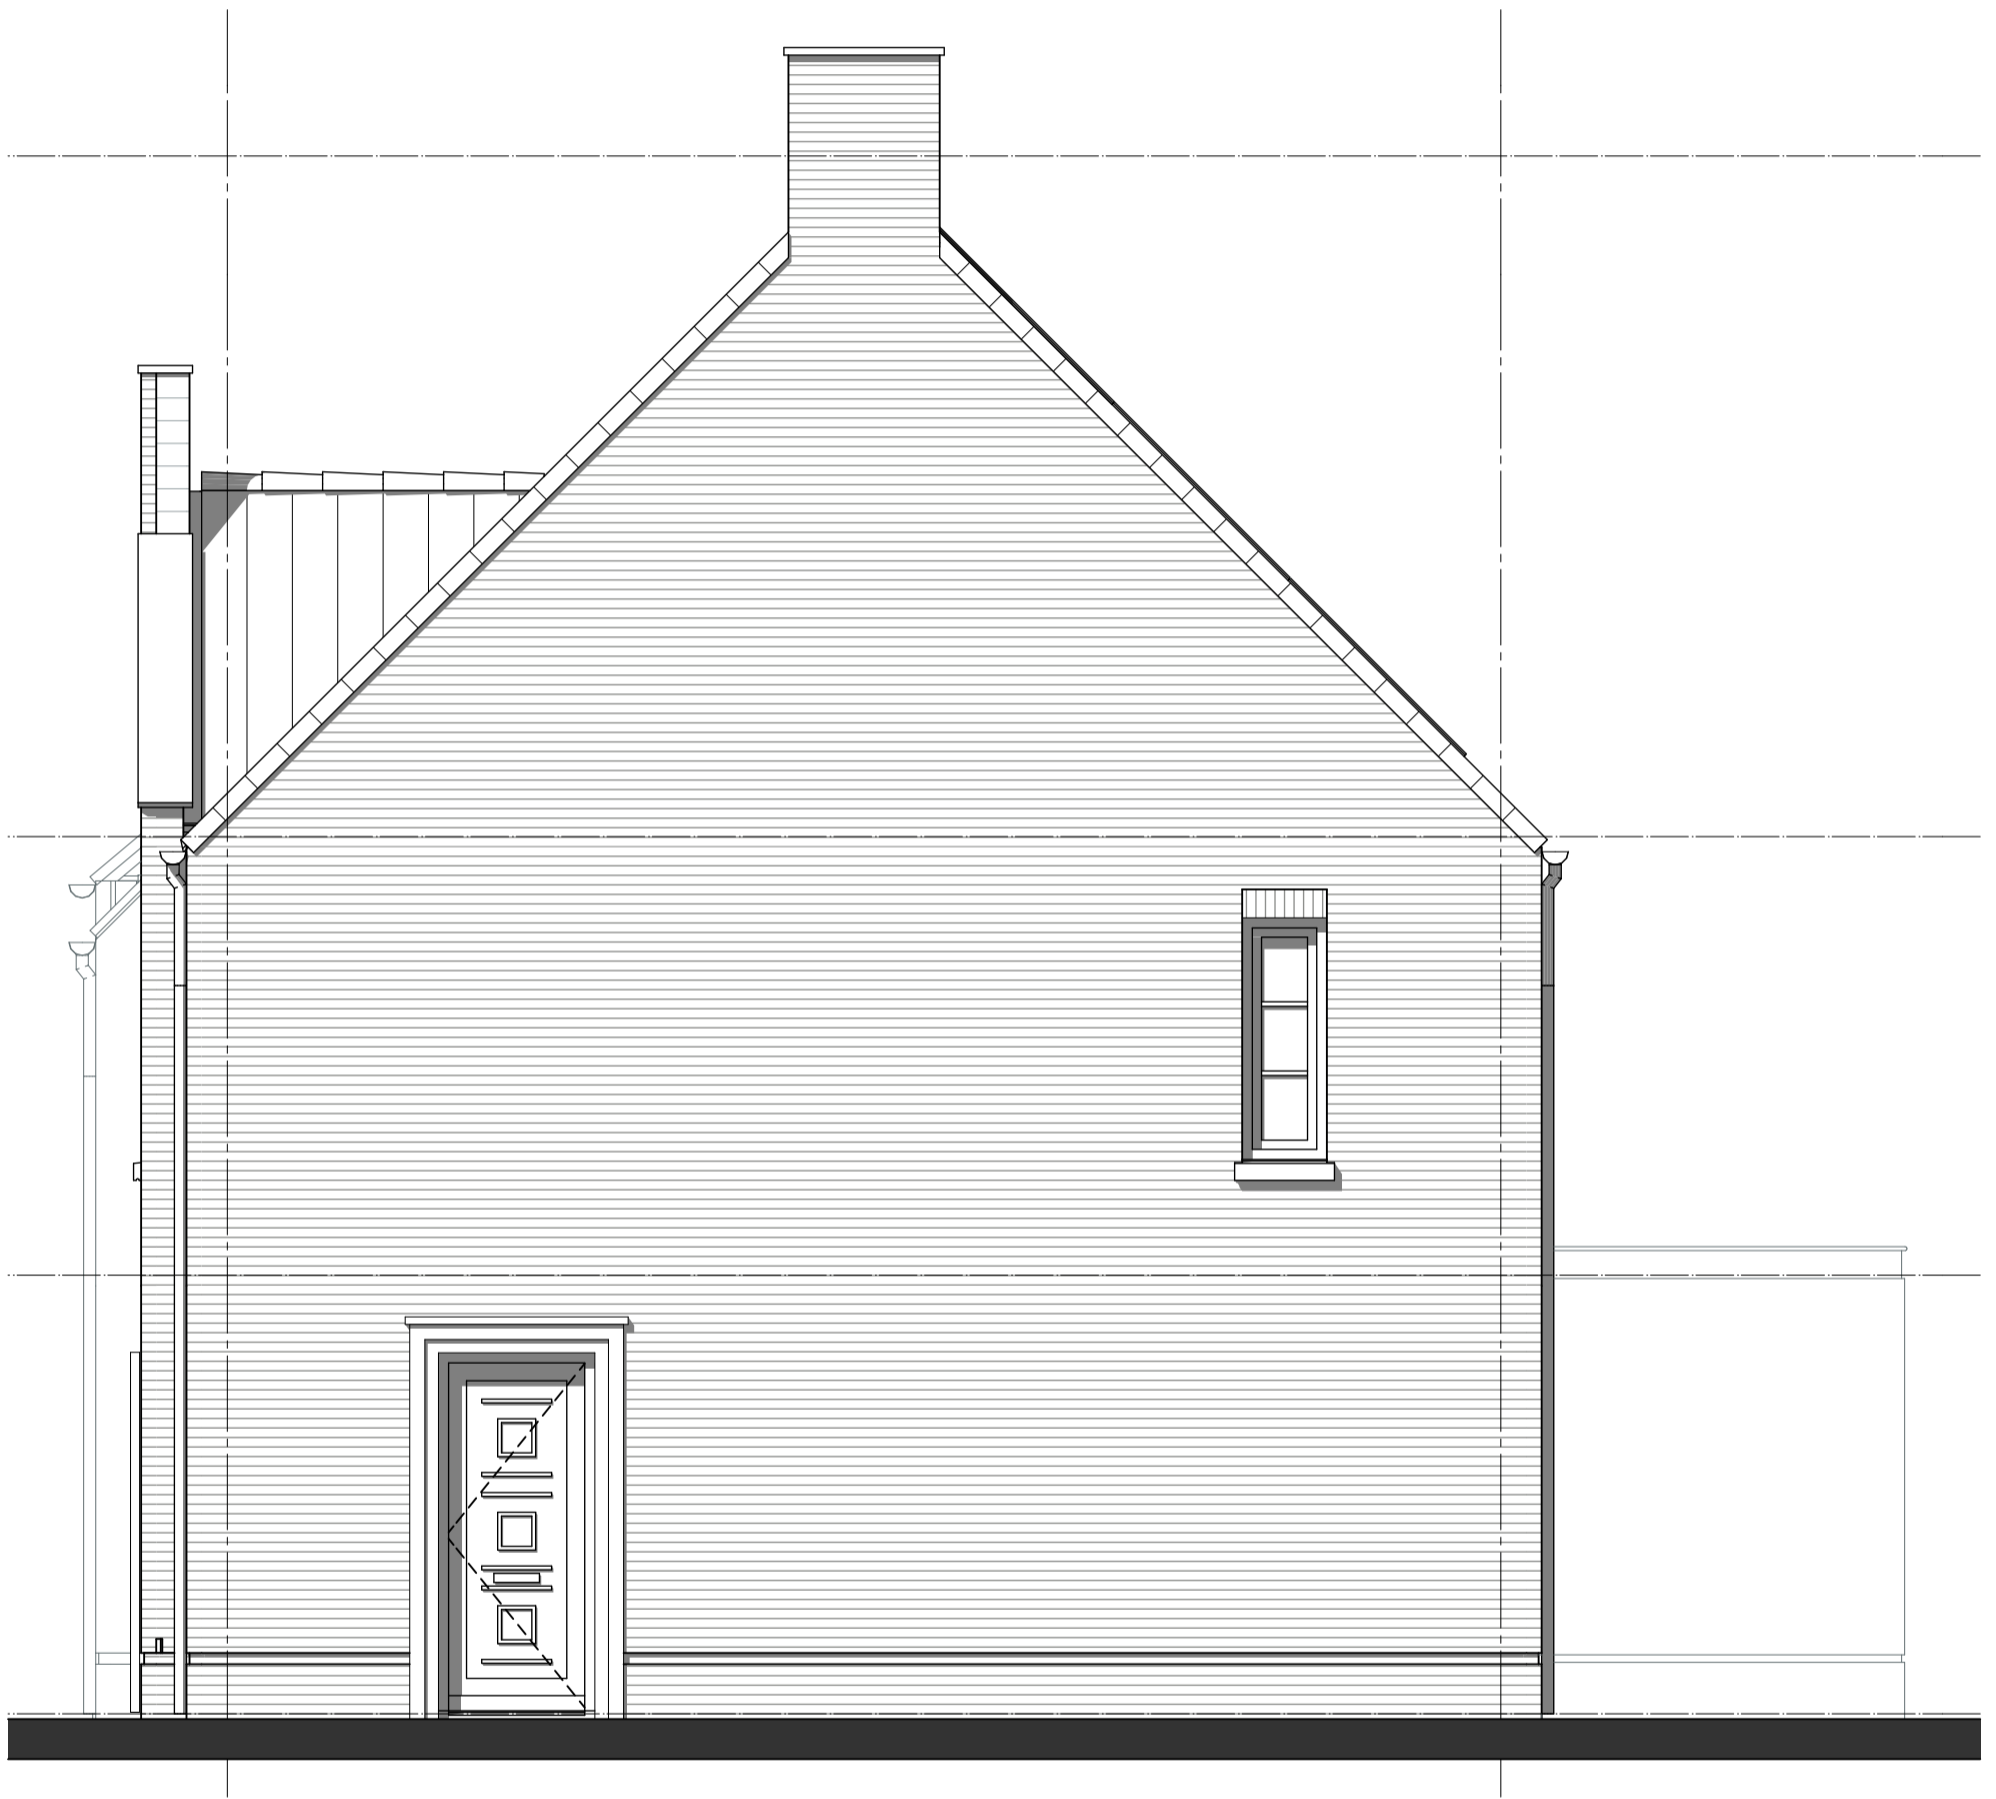

**geesink
weusten
architecten**

T 026 443 6972
F 026 445 8832
E info@geesinkweusten.nl

project:	Harderweide - Harderwijk		
onderdeel:	Verkooptekening Rechtergevel - type RKpk - bnr. 46		
schaal:	1:50	datum:	30-09-2016
wijz. a:		wijz. c:	status: Definitief
wijz. b:		wijz. d:	project nr.: 15-1816 RB
			tek. nr.: VK - 46_RG-RKpk



**geesink
weusten
architecten**

T 026 443 6972
F 026 445 8832
E info@geesinkweusten.nl

project: Harderweide - Harderwijk

onderdeel: Verkooptekening Achtergevel - type RKpk - bnr. 46

schaal: 1:50 **datum:** 30-09-2016 **status:** Definitief

wijz. a: **wijz. c:** **project nr.:** 15-1816 RB

wijz. b: **wijz. d:** **tek. nr.:** VK - 46_AG-RKpk