



Voorgevel
schaal 1:100




Linkergevel
schaal 1:100




Achtergevel
schaal 1:100




Rechtergevel
schaal 1:100

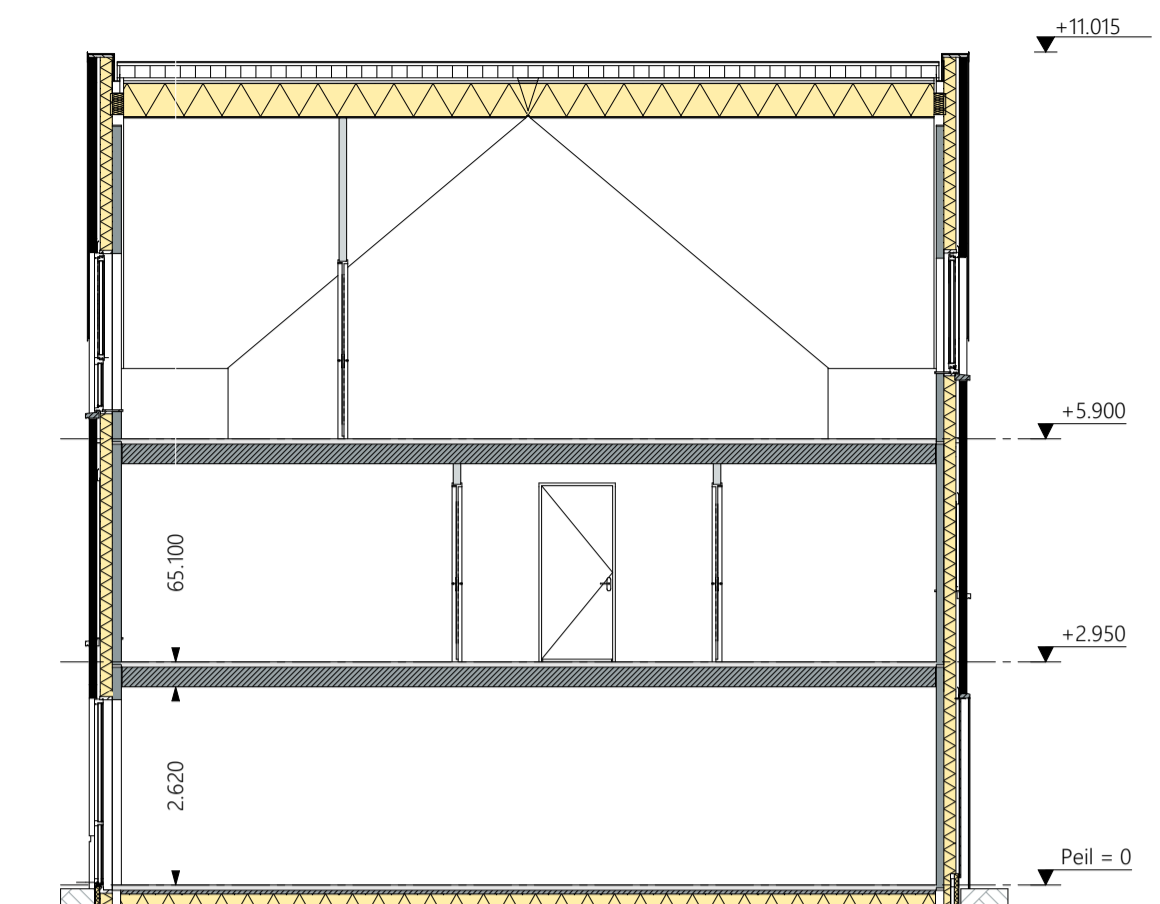

Doorsnede A-A
schaal 1:100

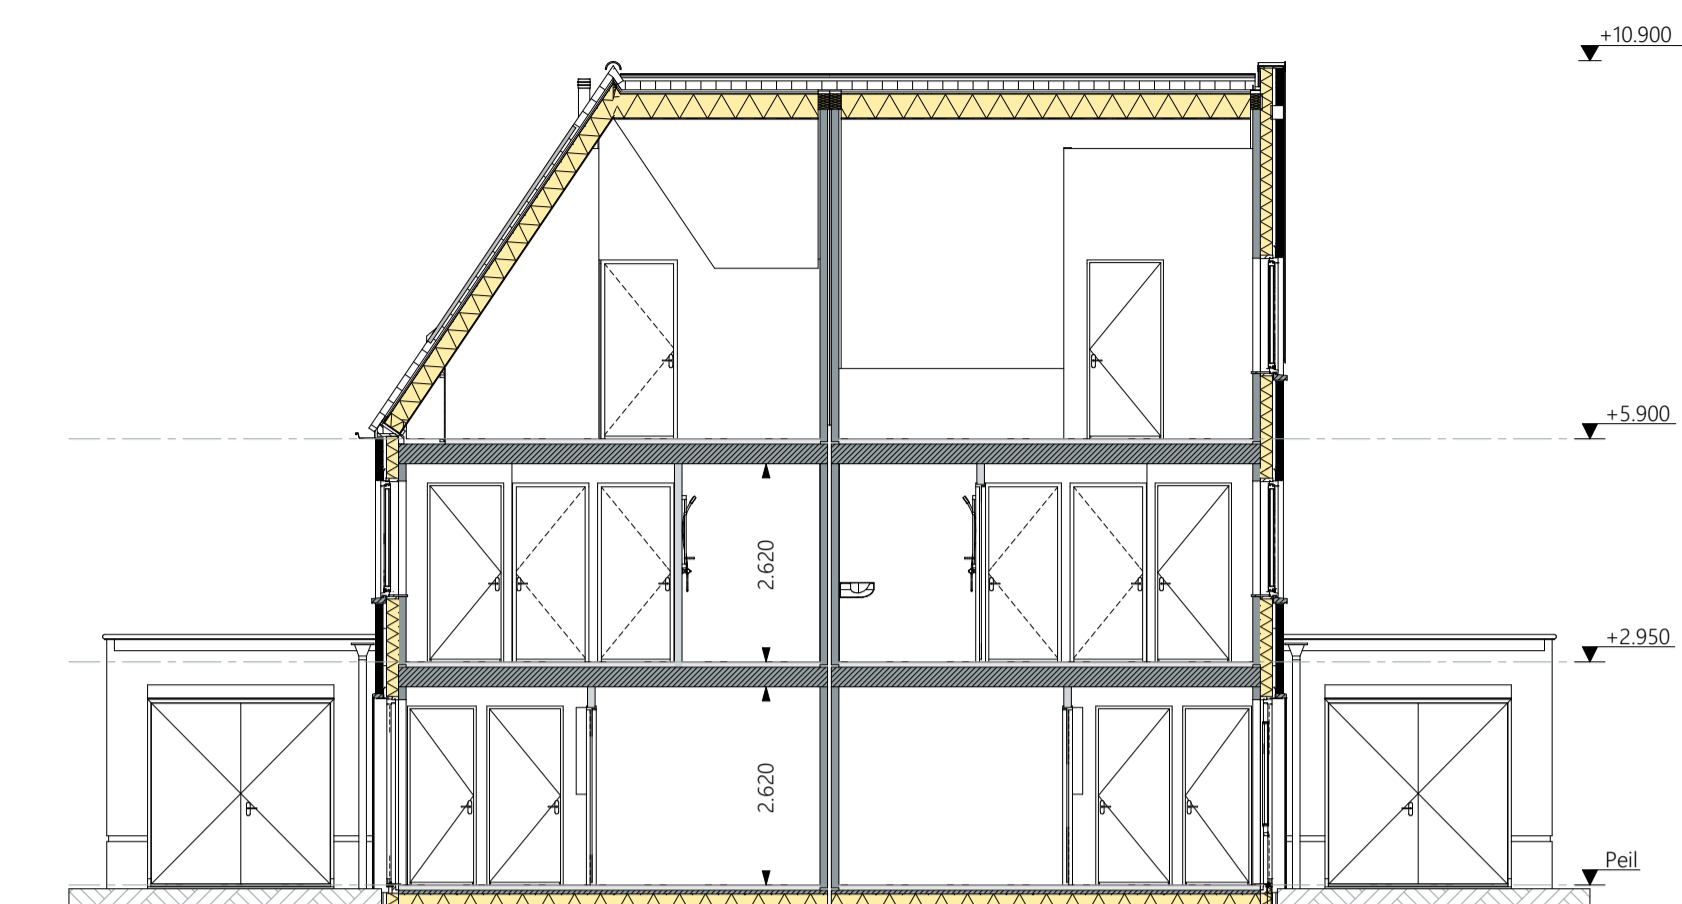

Doorsnede B-B
schaal 1:100

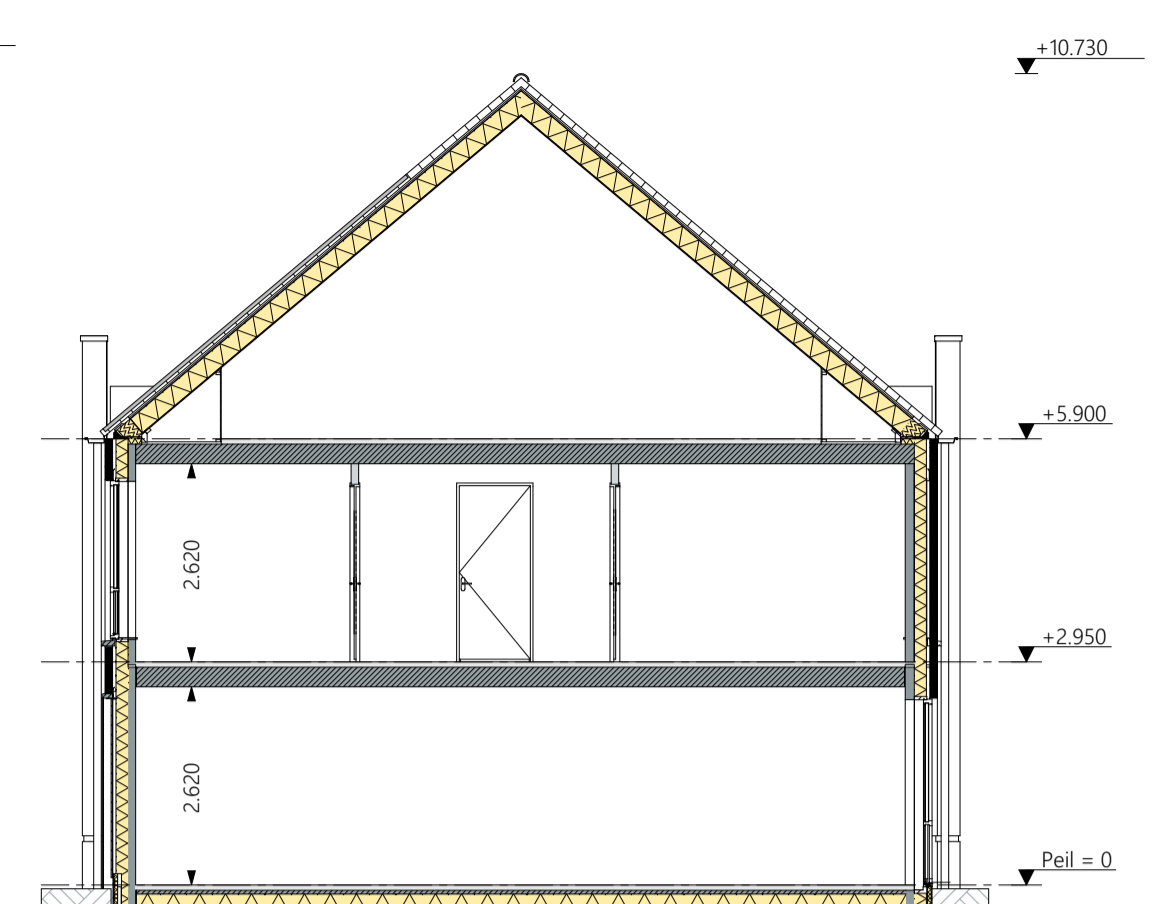


Doorsnede C-C
schaal 1:100



Begane grond
schaal 1:50



Eerste verdieping
schaal 1:50

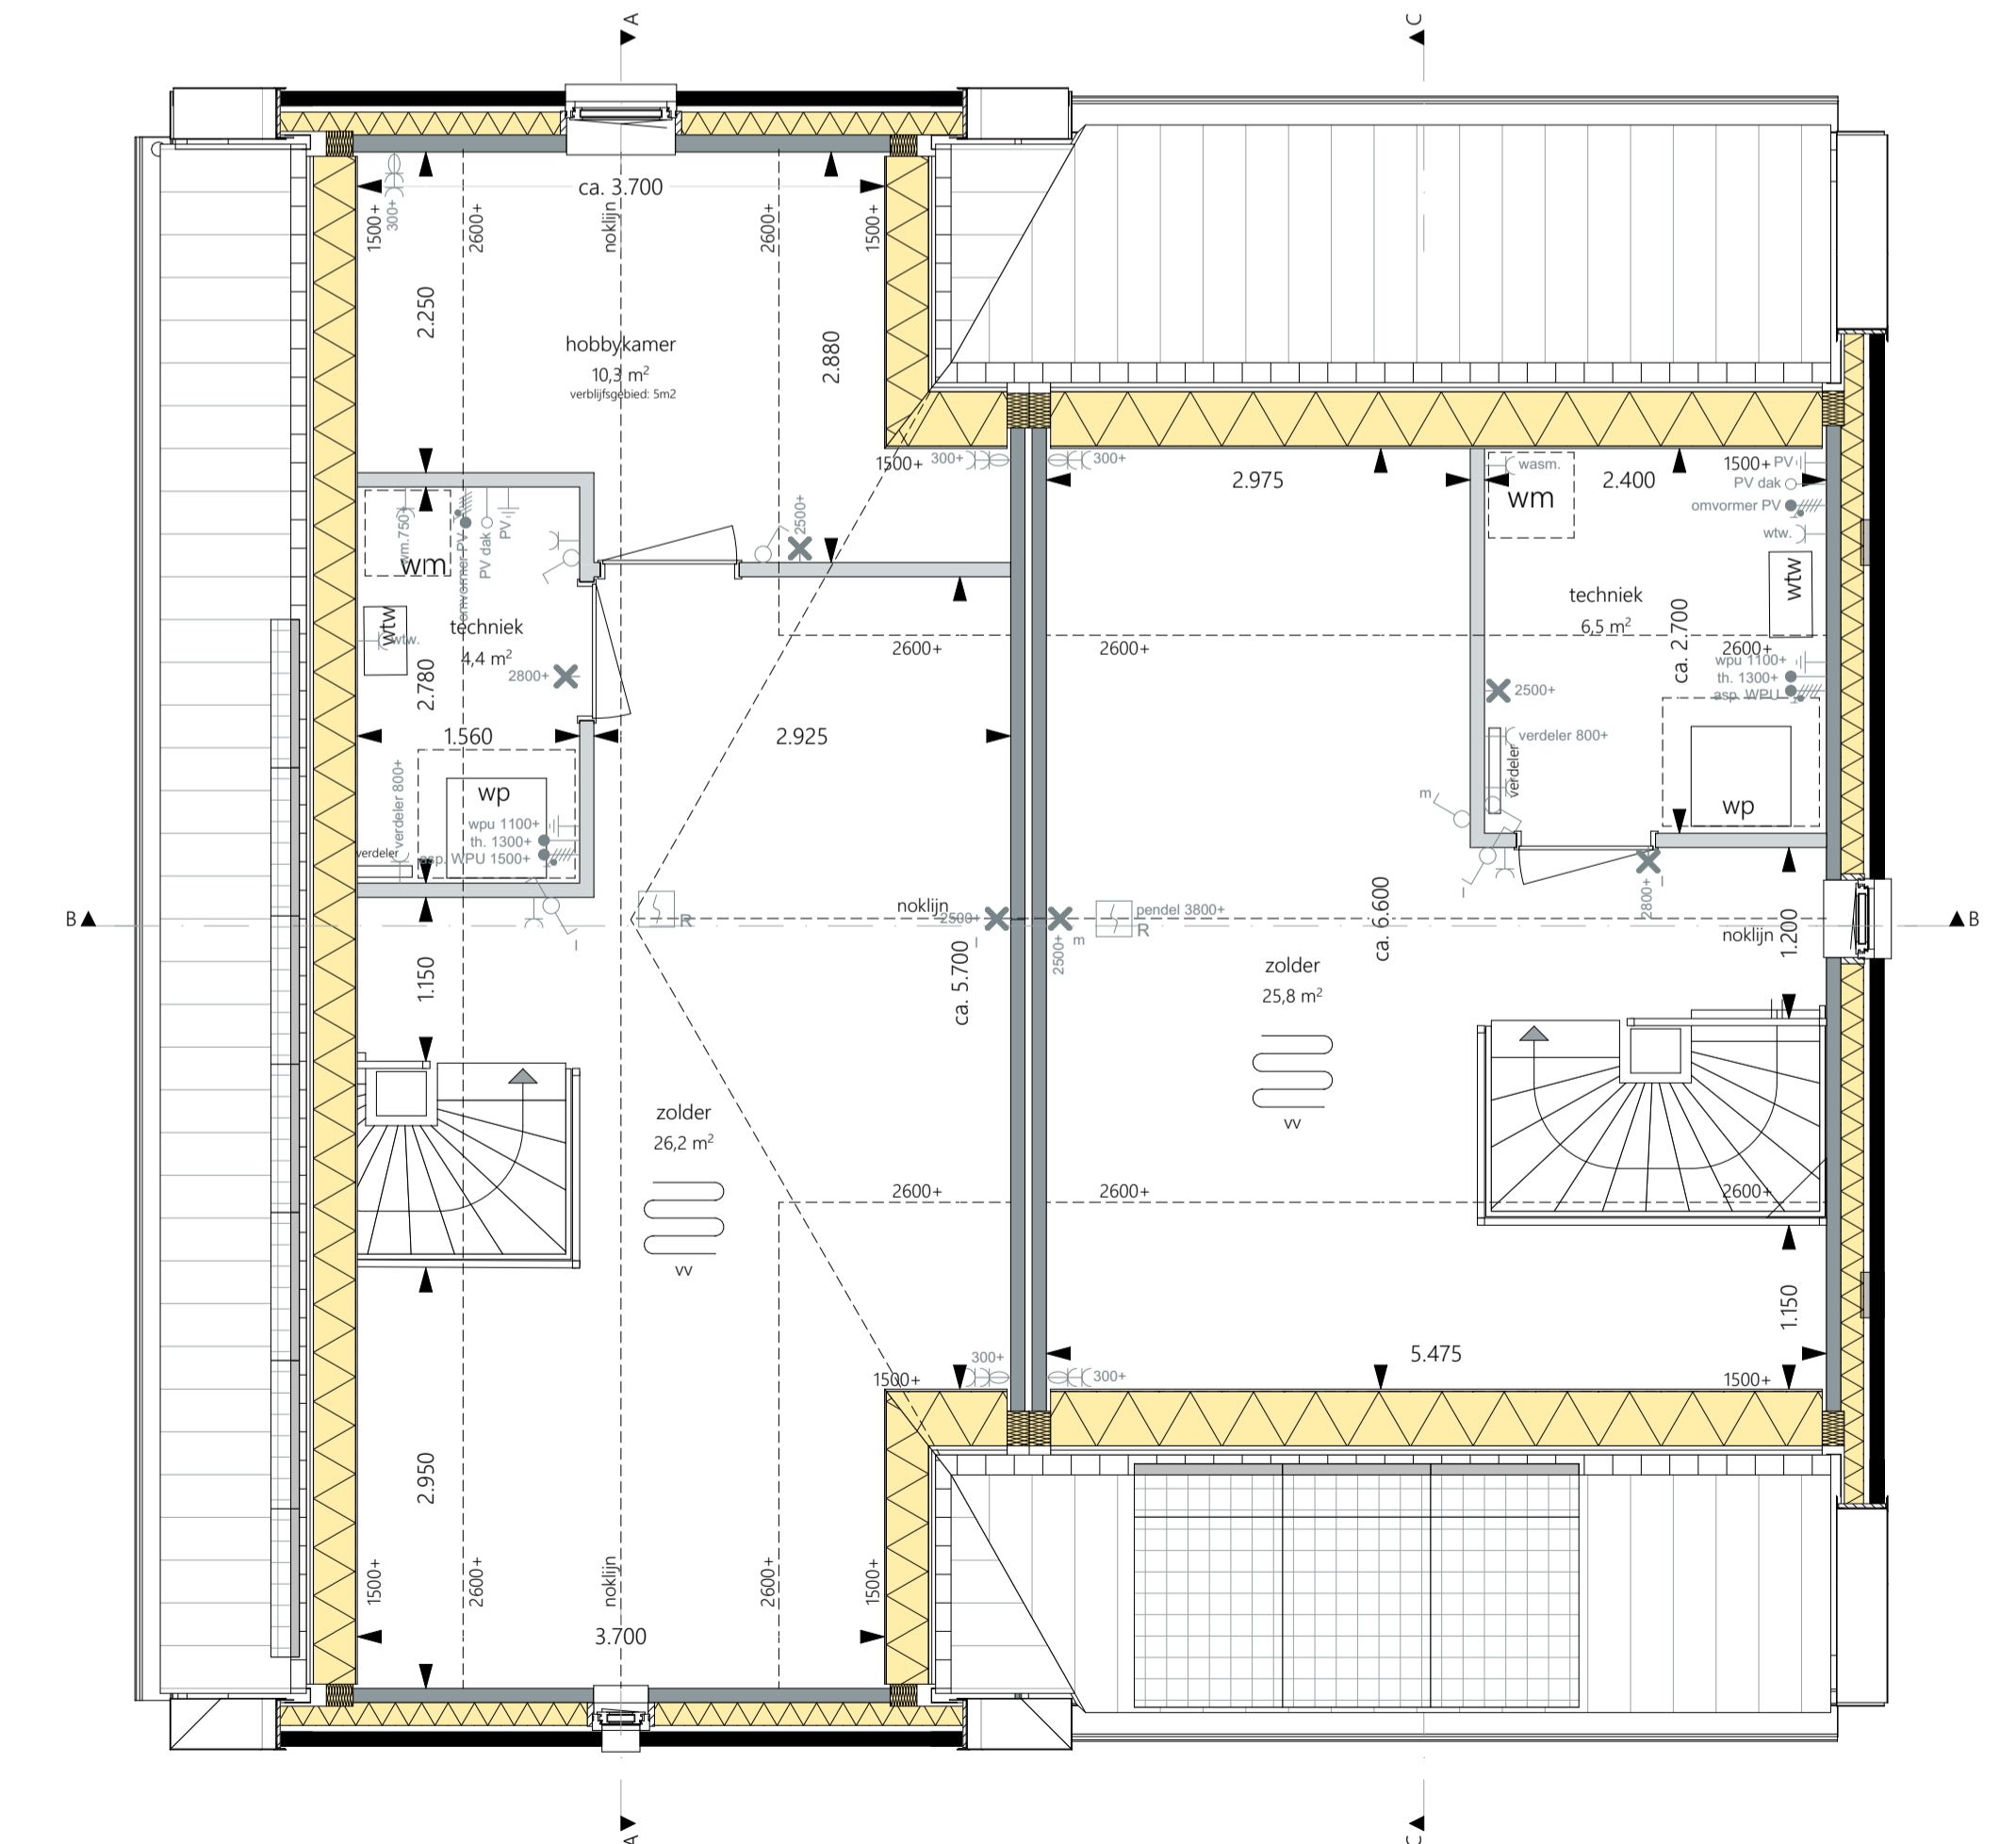

Tweede verdieping
schaal 1:50



Definitief



WED. GING
1/5 Gavenzandweg 39
2671 JL Naaldwijk
tel: 0174 750 392
office@MAD.nl
www.MAD.nl

ONTWIKKELING & REALISATIE
VAN OMME & DE GROOT
Projectontwikkelaars en Bouwers | Rotterdam

Heermaadsingel 223
3023 CD, Rotterdam
ONDERDEEL: Fase 1
Tweekapper Beïge - Blok 05
Bouwnummer: 05 en 06
Bloknummer: 05

FORMAAT: A1+ + VK
DATUM: 02-06-2023
PROJECT: De Weide Veluwe - fase 1 - Harderweide

SCHAAL: 1:50, 1:100
PROJECTNR: 2022194
TEKSTNR: VK-05020