


Optie 01: uitbouw 1200

optie niet mogelijk bij bnr. 71

Optie 08: isoleren garage

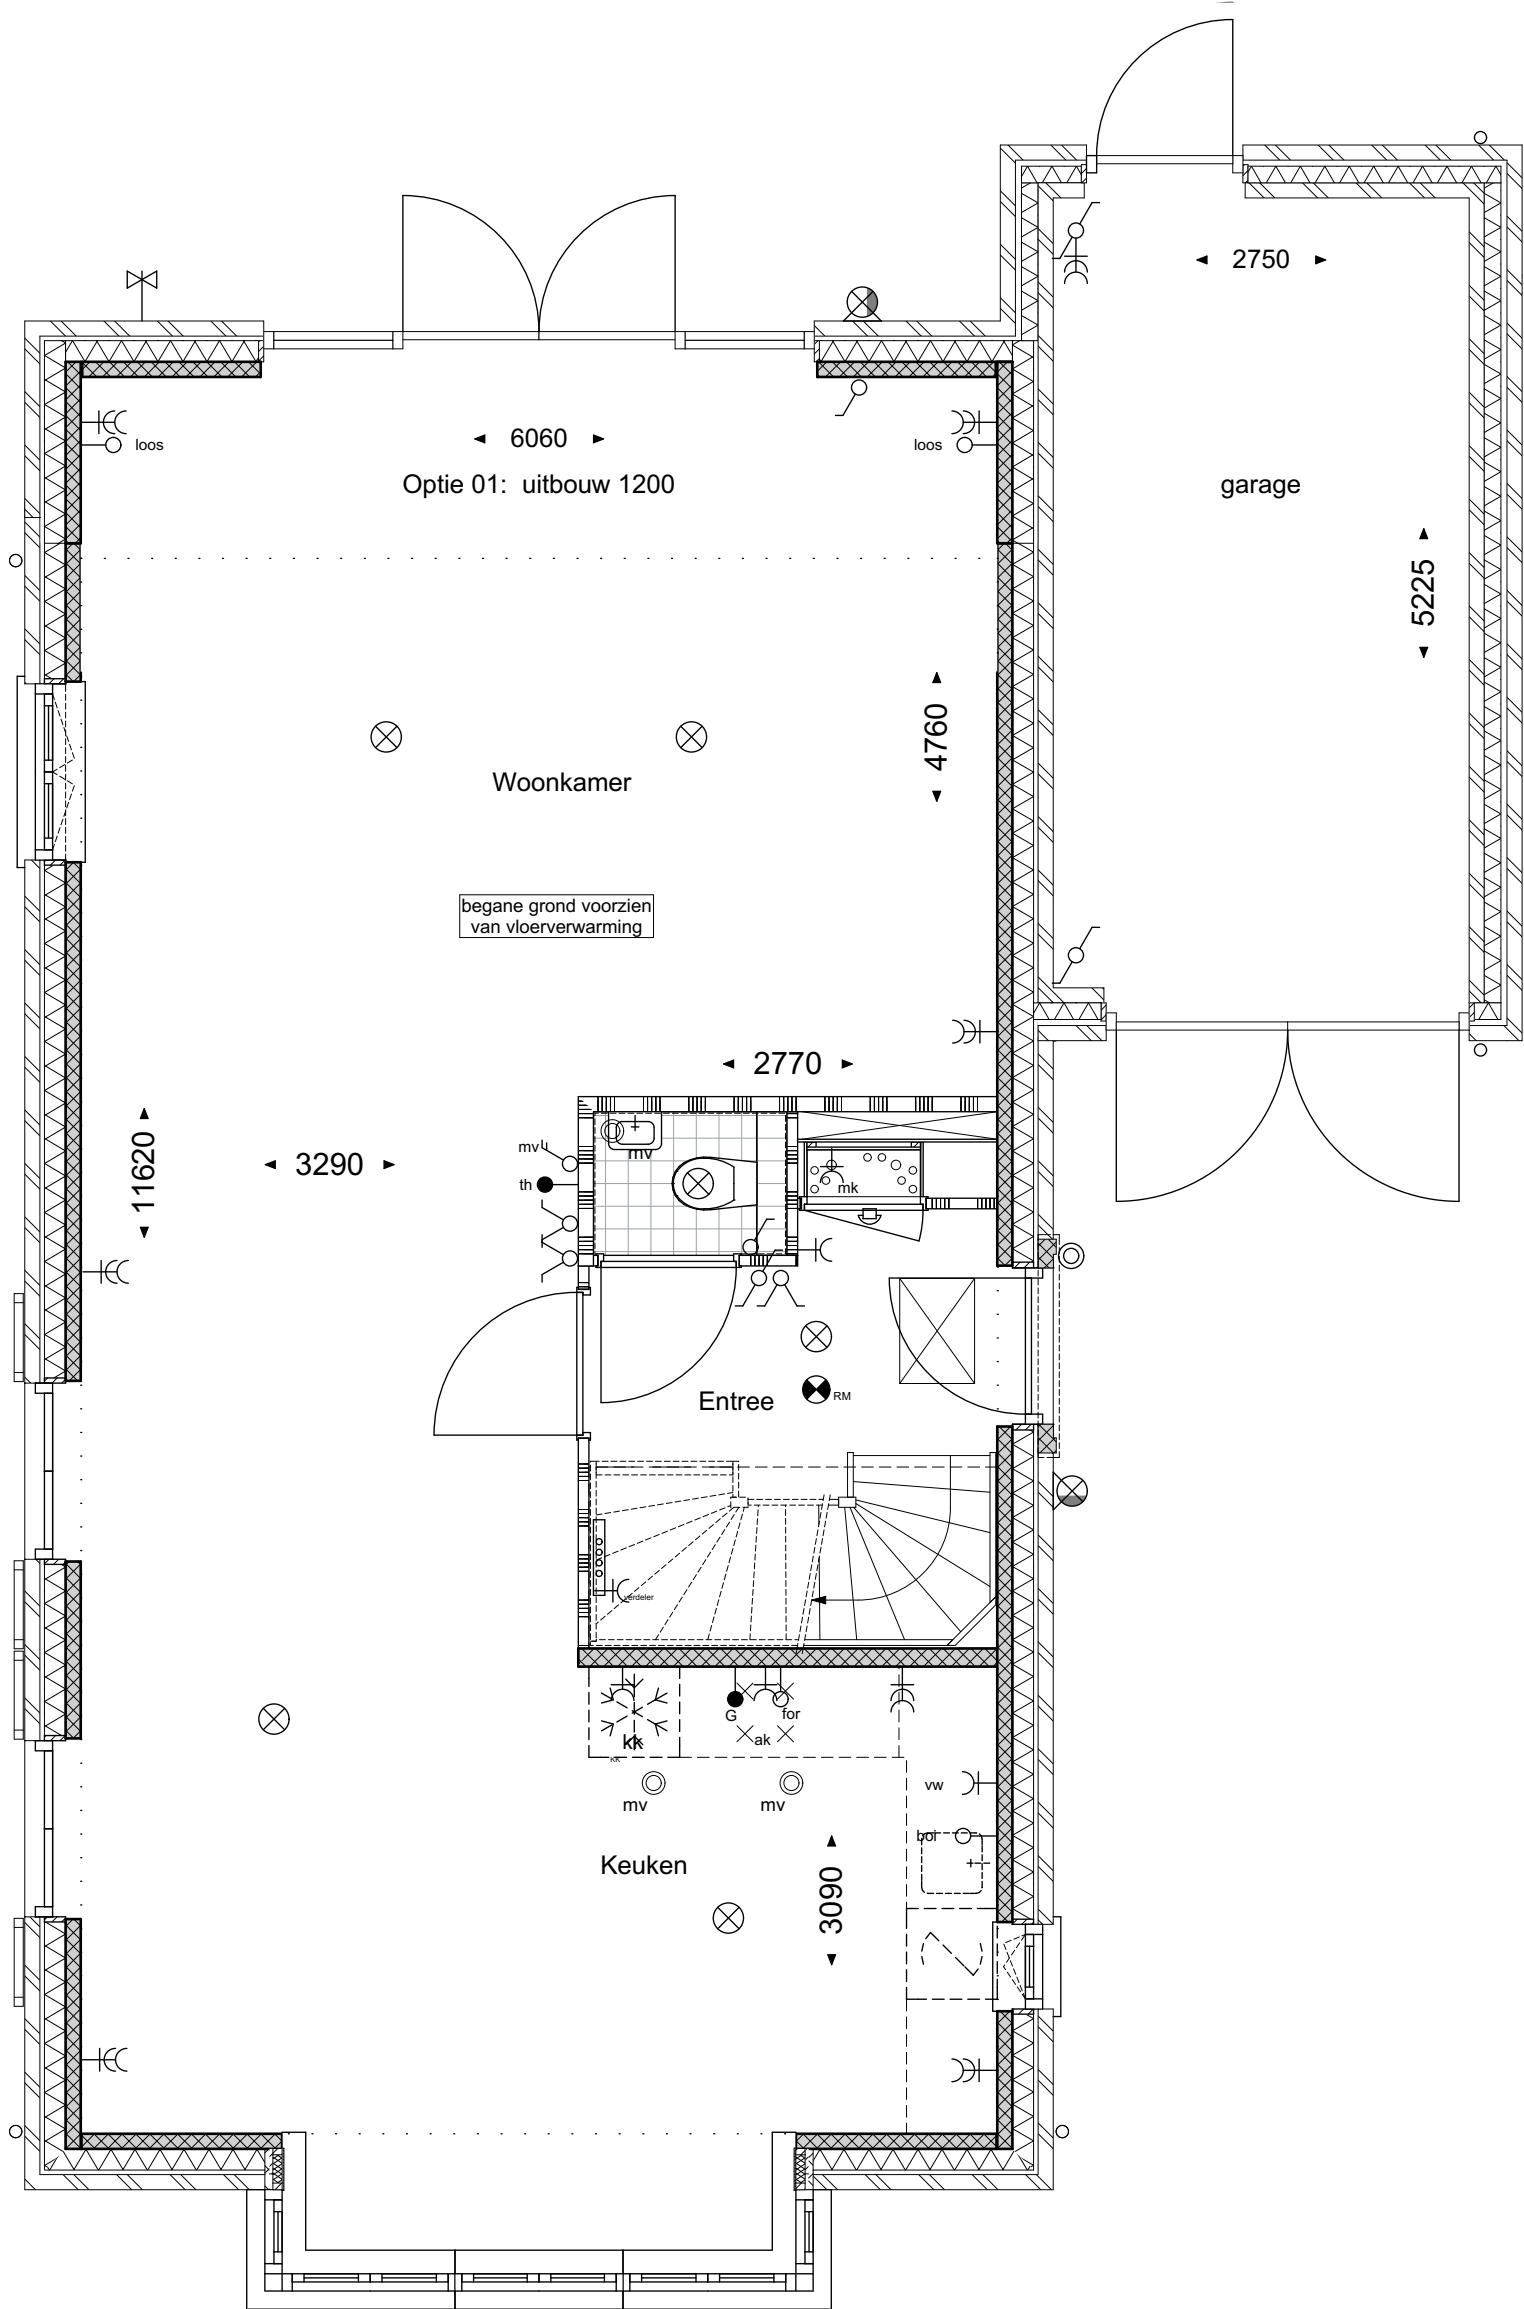

geesink
weusten
architecten

T 026 443 6972
F 026 445 8832
E info@geesinkweusten.nl

project:	Harderweide - Harderwijk		
onderdeel:	Vrijstaand Optie 1 uitbouw 1200 Begane grond		
schaal:	1:50	datum:	28-06-2017
wijz. a:		wijz. c:	
wijz. b:		wijz. d:	
		status:	Definitief
		project nr.:	15-1816 RB
		tek. nr.:	VK - O1 VS V0

Optie 01: uitbouw 1200

optie niet mogelijk bij bnr. 71



geesink
weusten
architecten


T 026 443 6972
F 026 445 8832
E info@geesinkweusten.nl

project:	Harderweide - Harderwijk		
onderdeel:	Vrijstaand Optie 1 uitbouw 1200 Achtergevel		
schaal:	1:50	datum:	28-06-2017
wijz. a:		wijz. c:	
wijz. b:		wijz. d:	
status:	Definitief		
project nr.:	15-1816 RB		
tek. nr.:	VK - O1 VS AG		

Optie 02: uitbouw 2400

Optie 07: deur woonkamer & garage

optie niet mogelijk bij bnr. 71

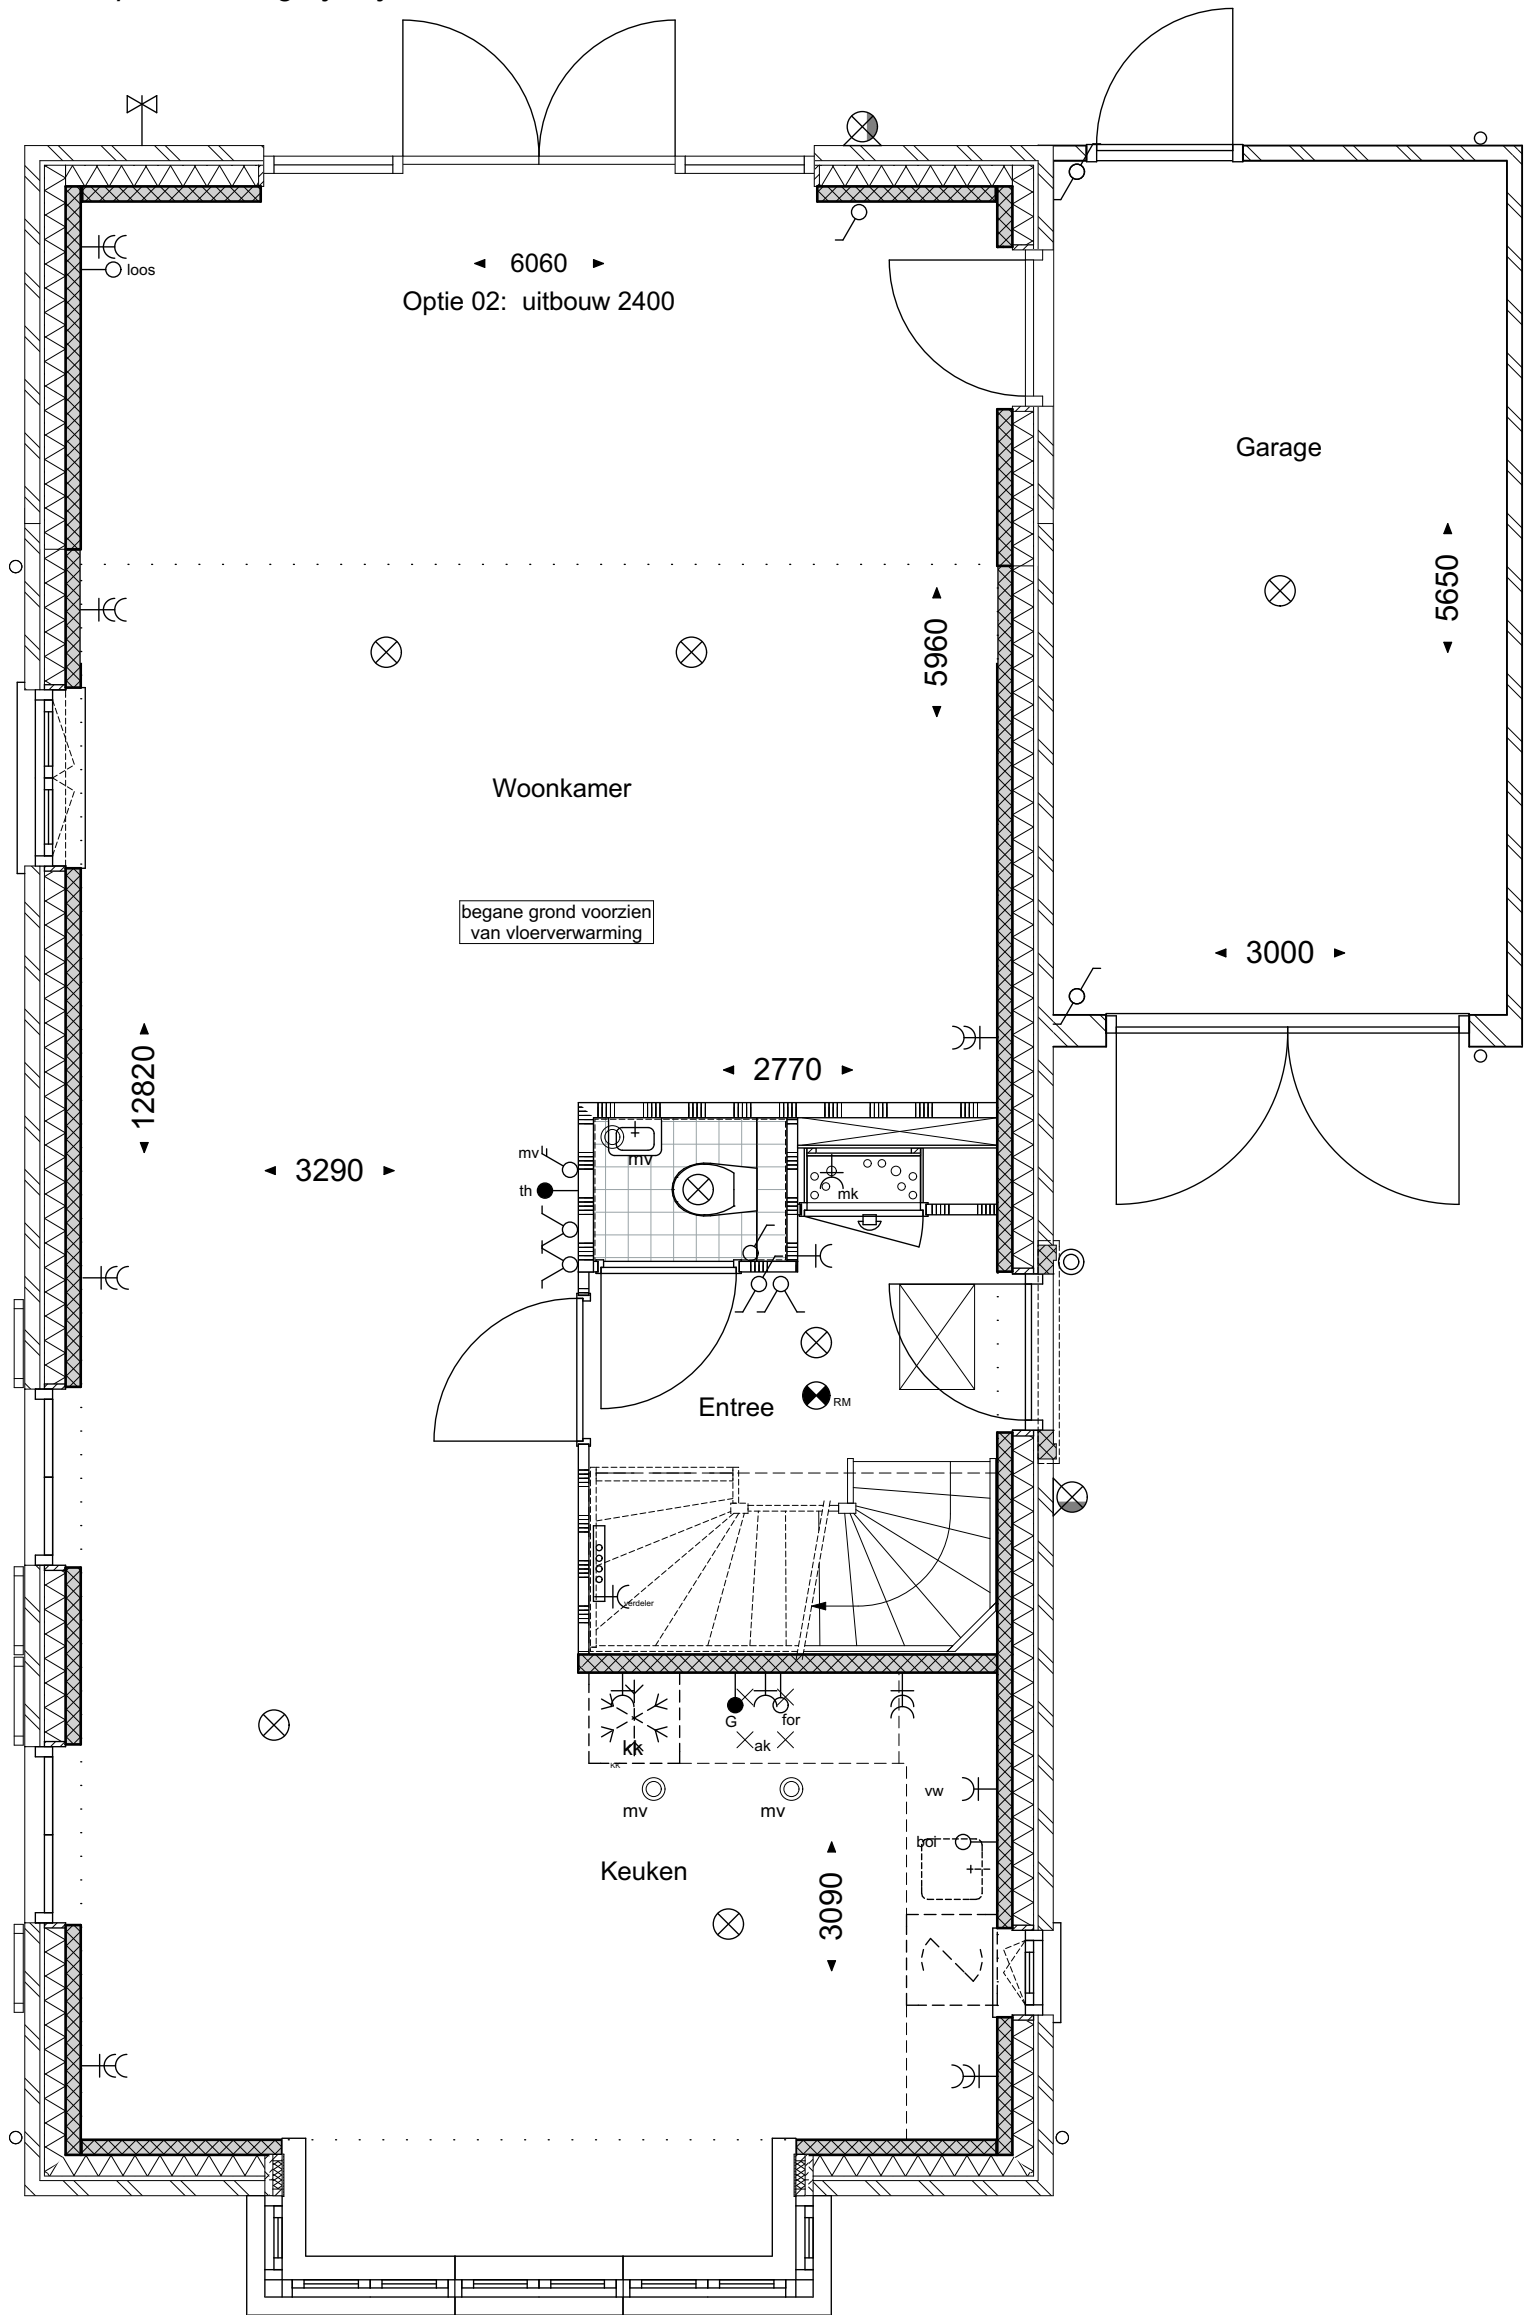

geesink
weusten
architecten

T 026 443 6972
F 026 445 8832
E info@geesinkweusten.nl

project:	Harderweide - Harderwijk		
onderdeel:	Vrijstaand Optie 2 uitbouw 2400 Begane grond		
schaal:	1:50	datum:	28-06-2017
wijz. a:		wijz. c:	
wijz. b:		wijz. d:	
		status:	Definitief
		project nr.:	15-1816 RB
		tek. nr.:	VK - O2 VS V0

Optie 02: uitbouw 2400

optie niet mogelijk bij bnr. 71




geesink
weusten
architecten

T 026 443 6972
F 026 445 8832
E info@geesinkweusten.nl

project:	Harderweide - Harderwijk		
onderdeel:	Vrijstaand Optie 2 uitbouw 2400 Achtergevel		
schaal:	1:50	datum:	28-06-2017
wijz. a:		wijz. c:	
wijz. b:		wijz. d:	
status:	Definitief		
project nr.:	15-1816 RB		
tek. nr.:	VK - O2 VS AG		

Optie 03: zolderindeling

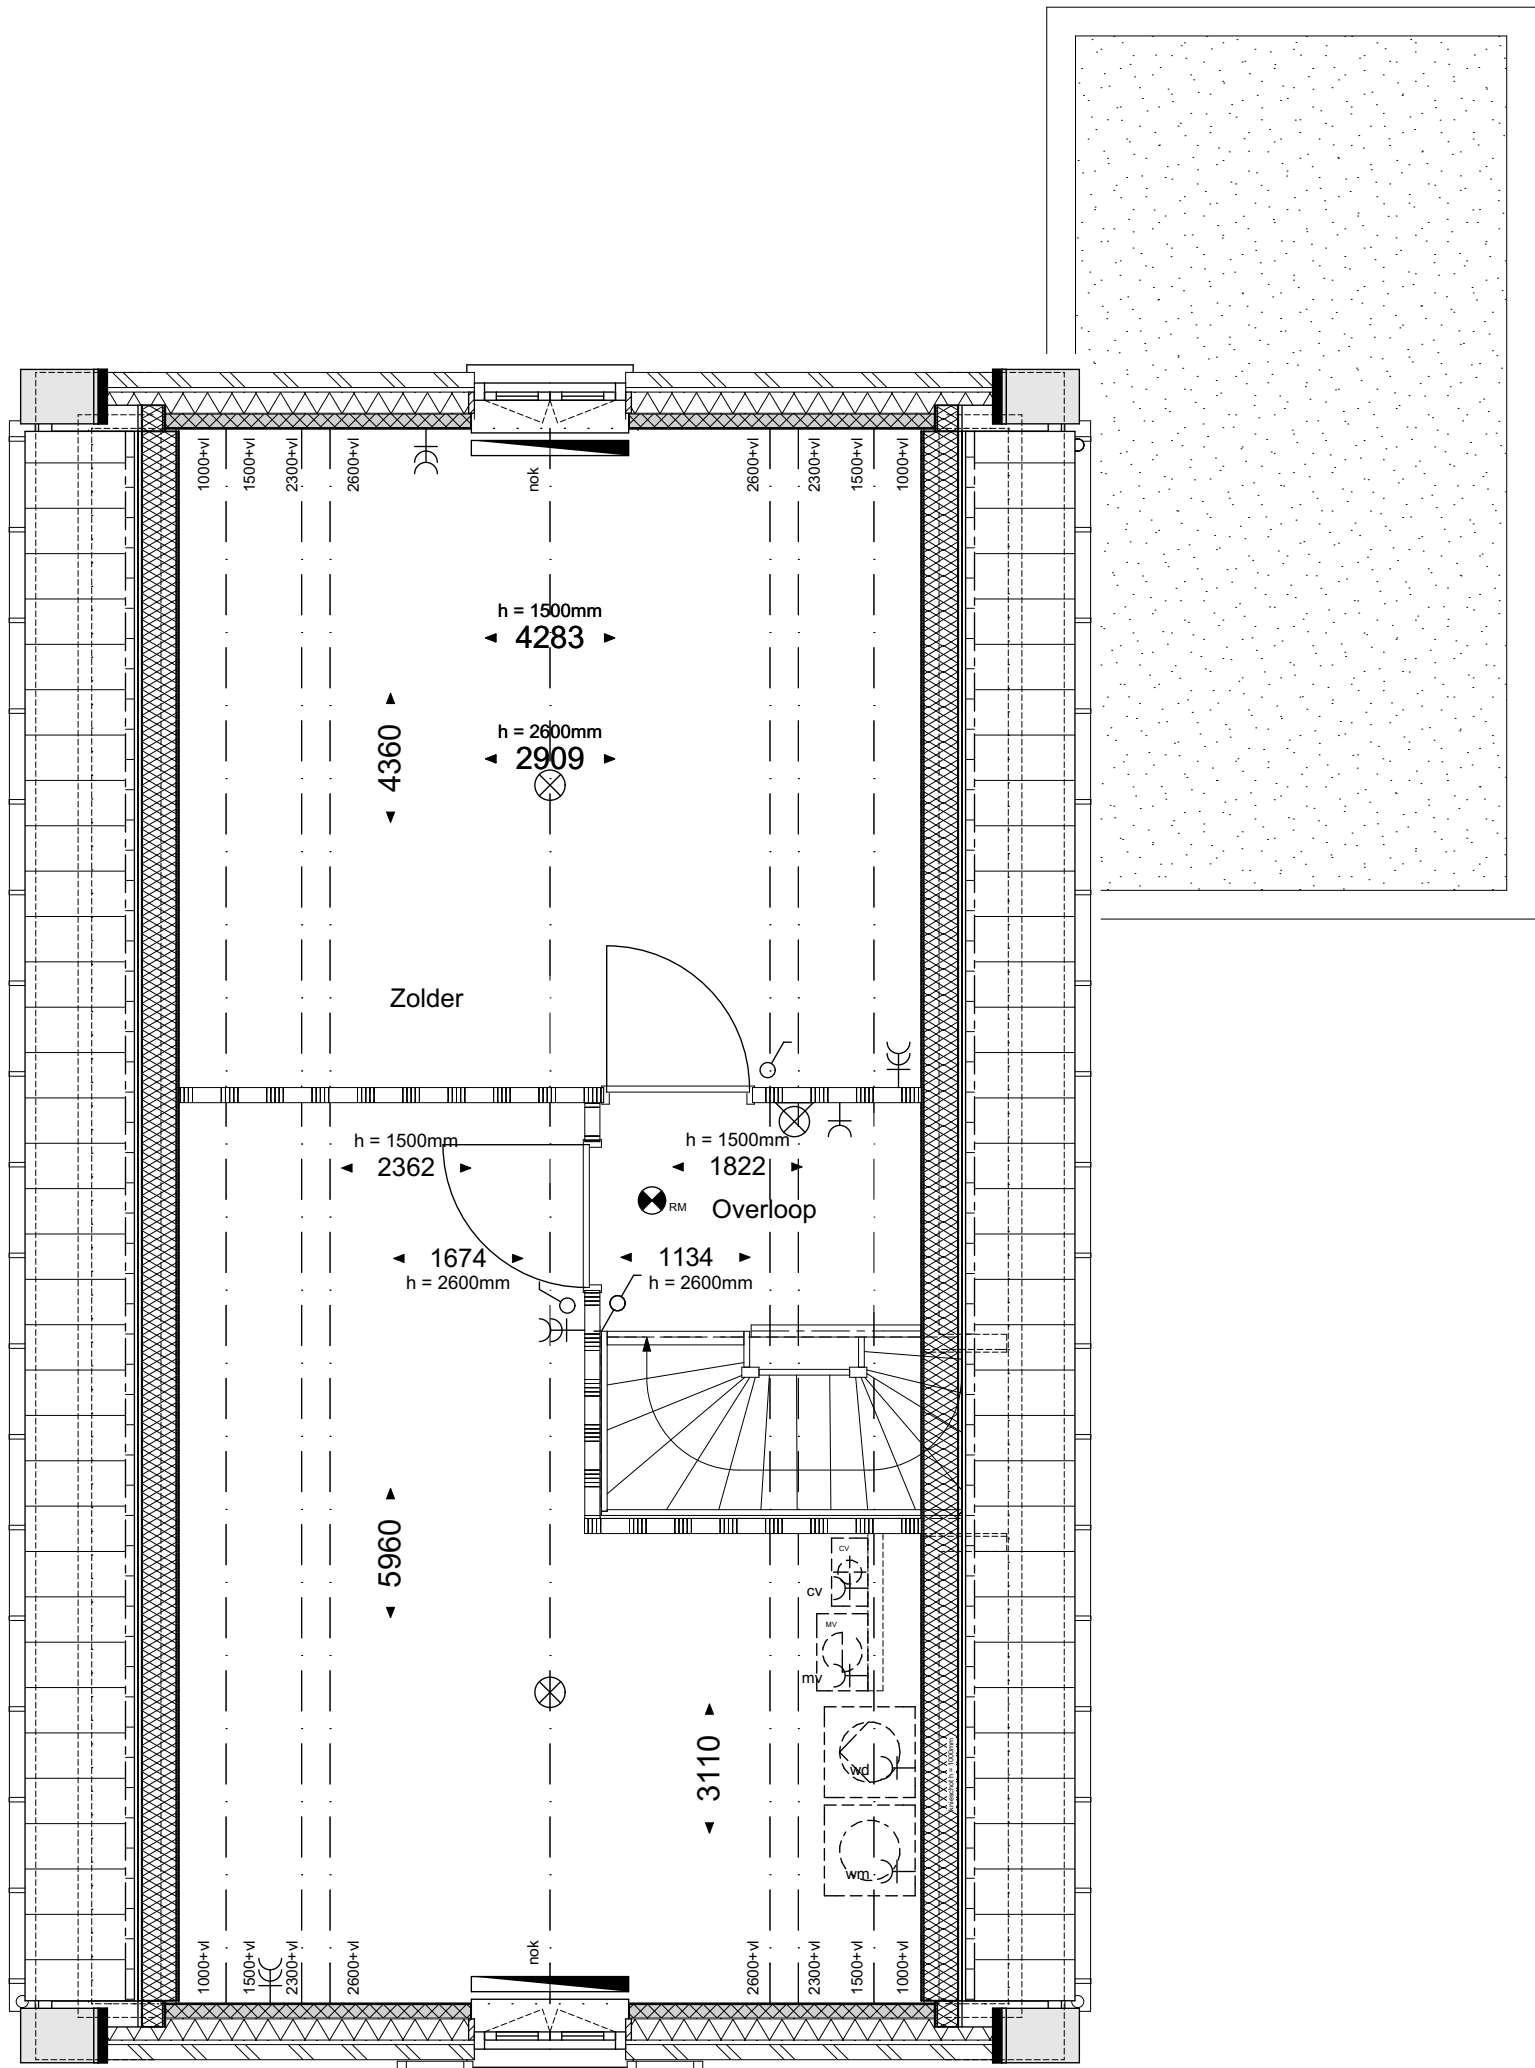


geesink
weusten
architecten

T 026 443 6972
F 026 445 8832
E info@geesinkweusten.nl

project:	Harderweide - Harderwijk		
onderdeel:	Vrijstaand Optie 03 indeling 2e verdieping		
schaal:	1:50	datum:	28-06-2017
wijz. a:		wijz. c:	
wijz. b:		wijz. d:	
status:	Definitief		
project nr.:	15-1816 RB		
tek. nr.:	VK - O3 VS V2		


Optie 04: dakraam

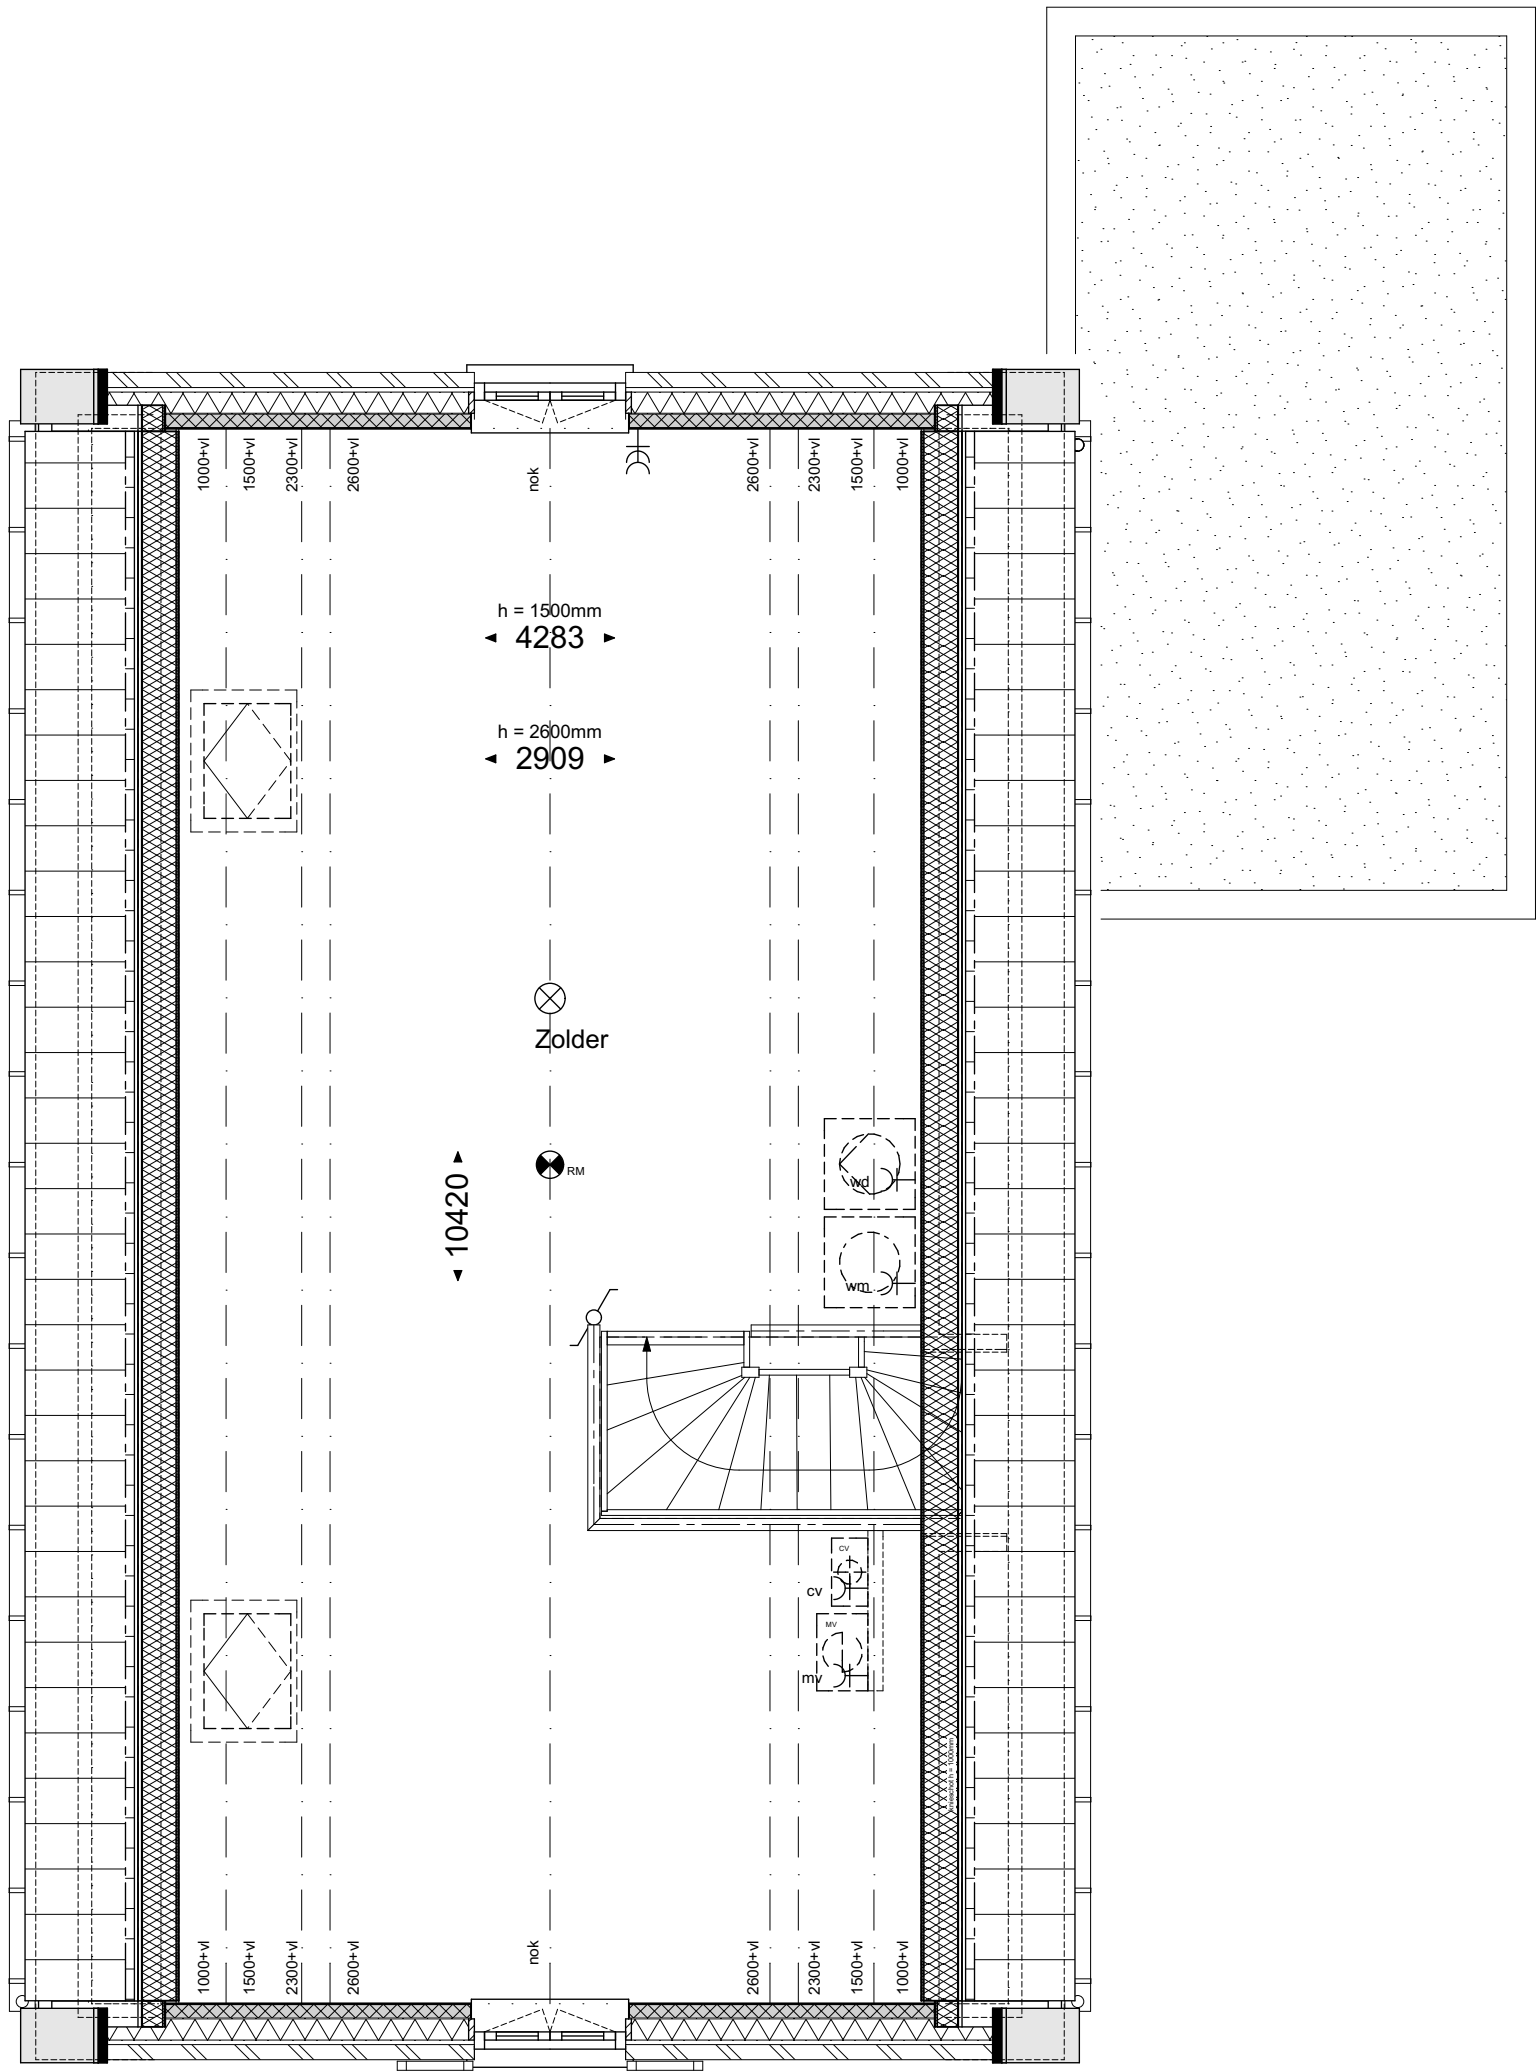

geesink
weusten
architecten

T 026 443 6972
F 026 445 8832
E info@geesinkweusten.nl

project:	Harderweide - Harderwijk		
onderdeel:	Vrijstaand Optie 04 dakramen		
schaal:	1:50	datum:	28-06-2017
wijz. a:		wijz. c:	
wijz. b:		wijz. d:	
status:	Definitief		
project nr.:	15-1816 RB		
tek. nr.:	VK - O4 VS V2		

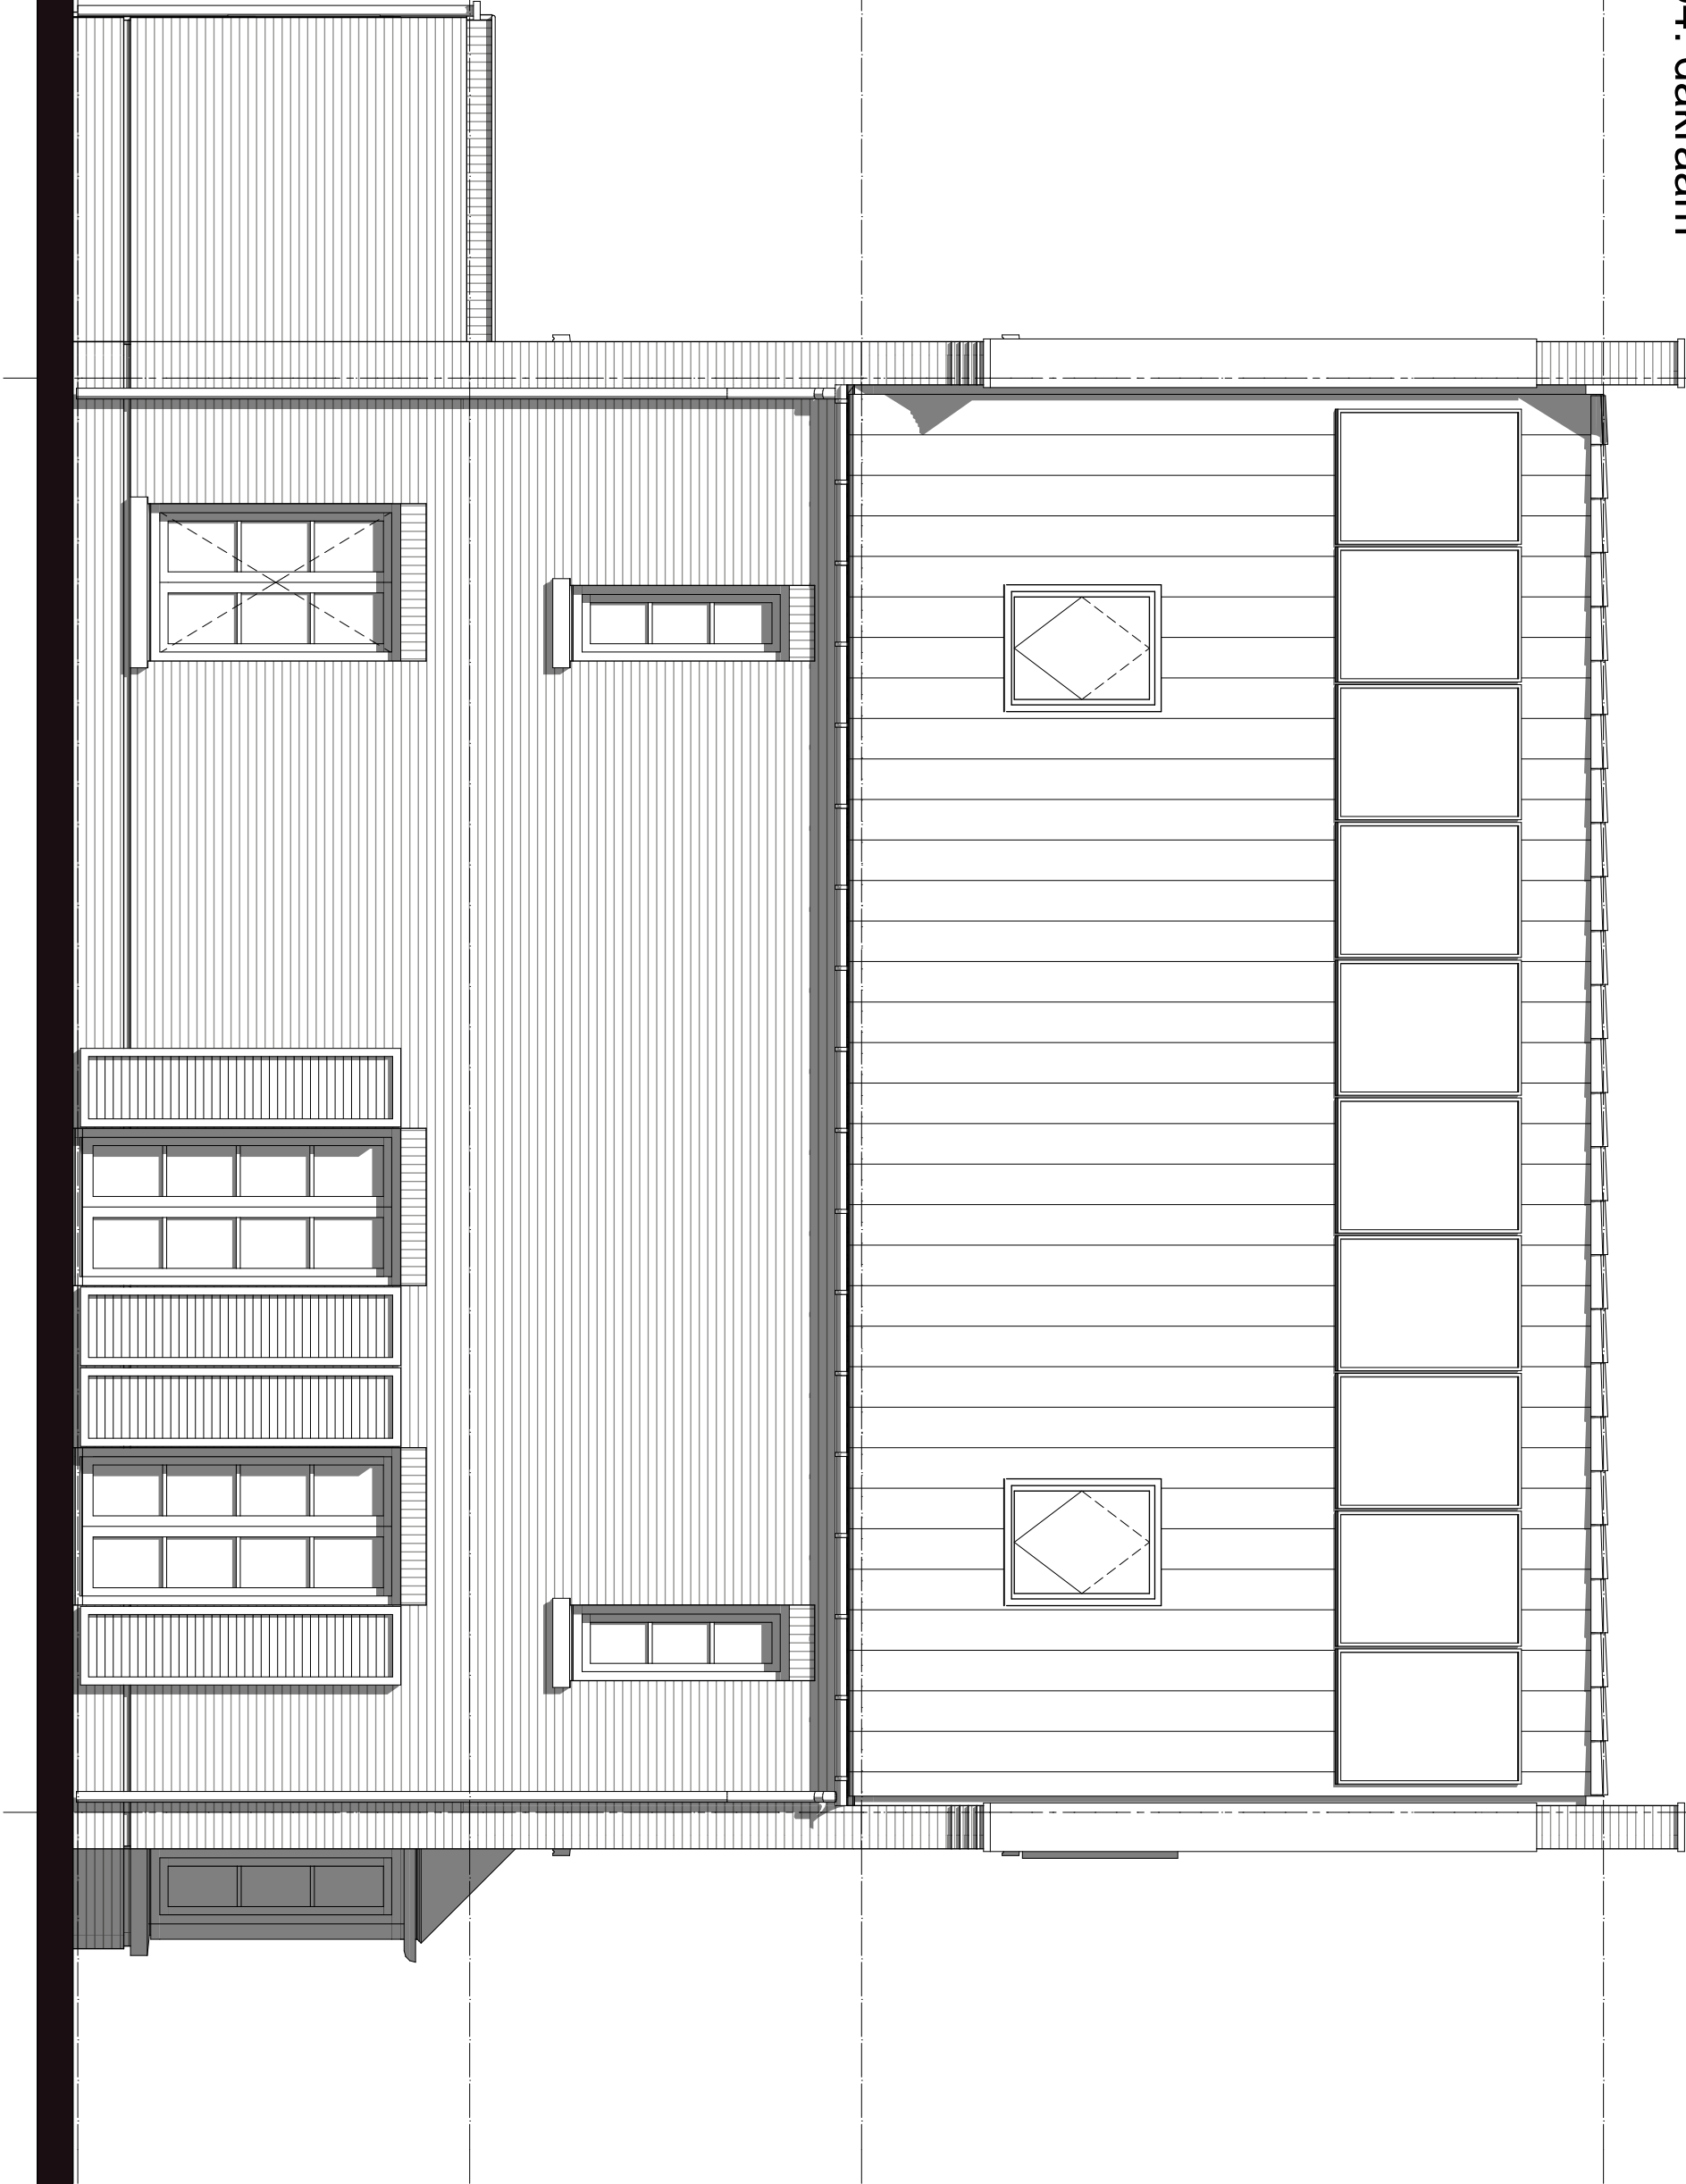


geesink
weusten
architecten

T 026 443 6972
F 026 445 8832
E info@geesinkweusten.nl

project:		Harderweide - Harderwijk			
onderdeel:		Vrijstaand Optie 4 dakramen Linkerzijgevel			
schaal:	1:50	datum:	28-06-2017	status:	Definitief
wijz. a:		wijz. c:		project nr.:	15-1816 RB
wijz. b:		wijz. d:		tek. nr.:	VK - O4 VS LzG

Optie 04: dakraam
Optie 05: dakkapel

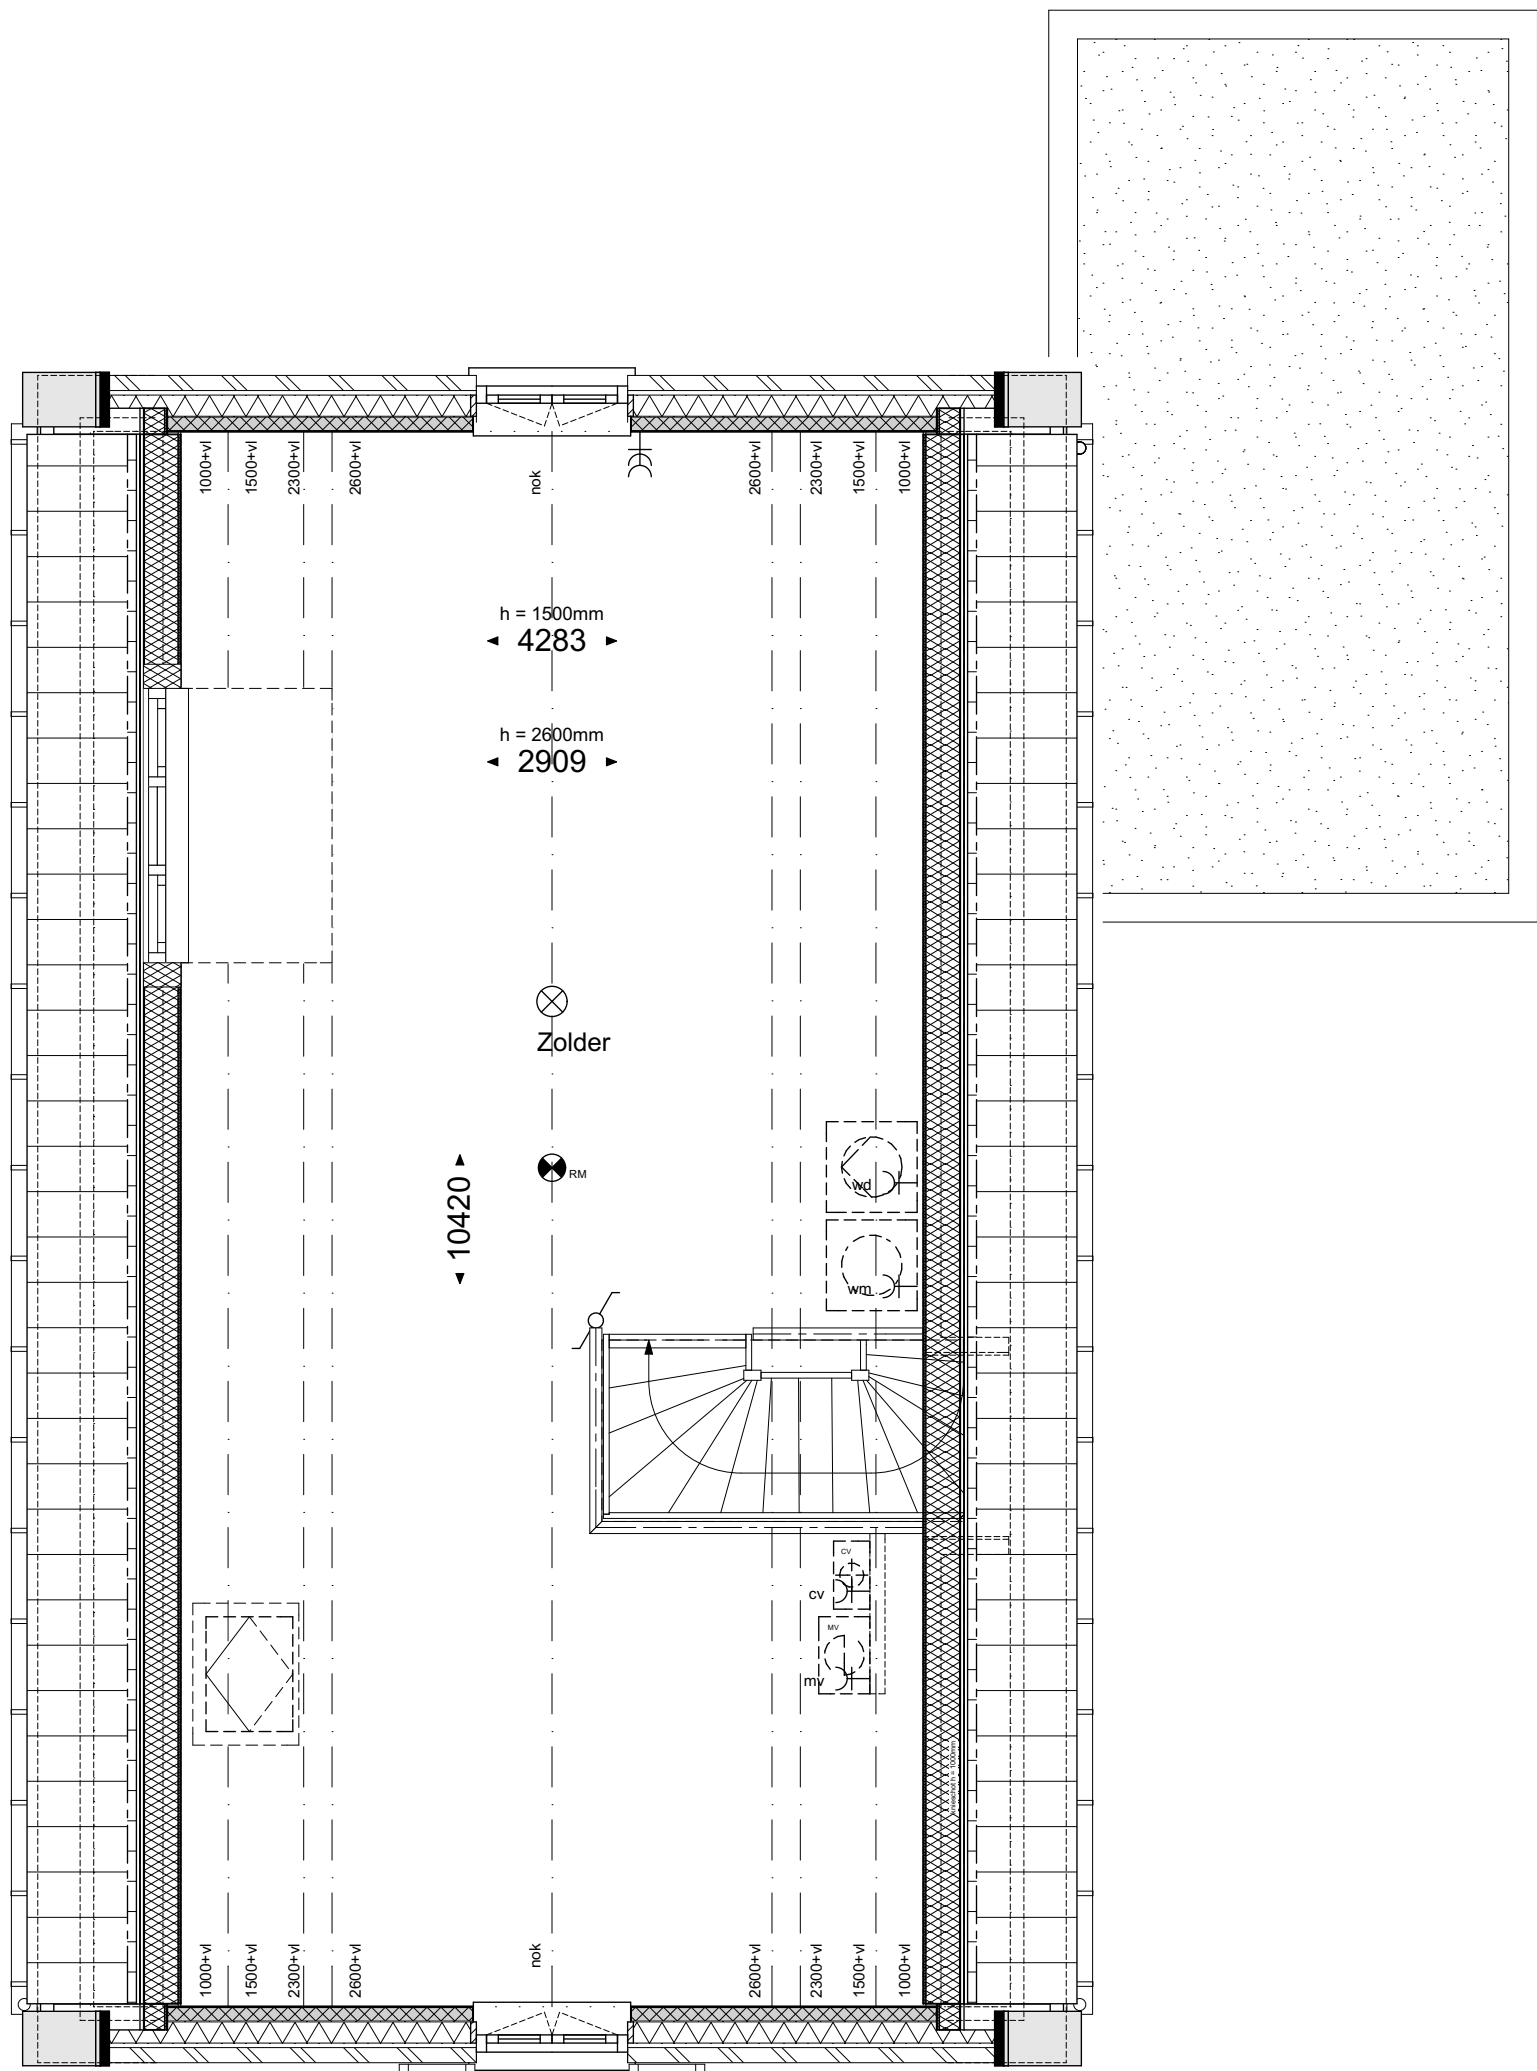


geesink
weusten
architecten

T 026 443 6972
F 026 445 8832
E info@geesinkweusten.nl

project: Harderweide - Harderwijk
onderdeel: Vrijstaand Optie 05 dakkapel

schaal:	1:50	datum:	28-06-2017	status:	Definitief
wijz. a:		wijz. c:		project nr.:	15-1816 RB
wijz. b:		wijz. d:		tek. nr.:	VK - O5 VS V2

Optie 04: dakraam
Optie 05: dakkapel

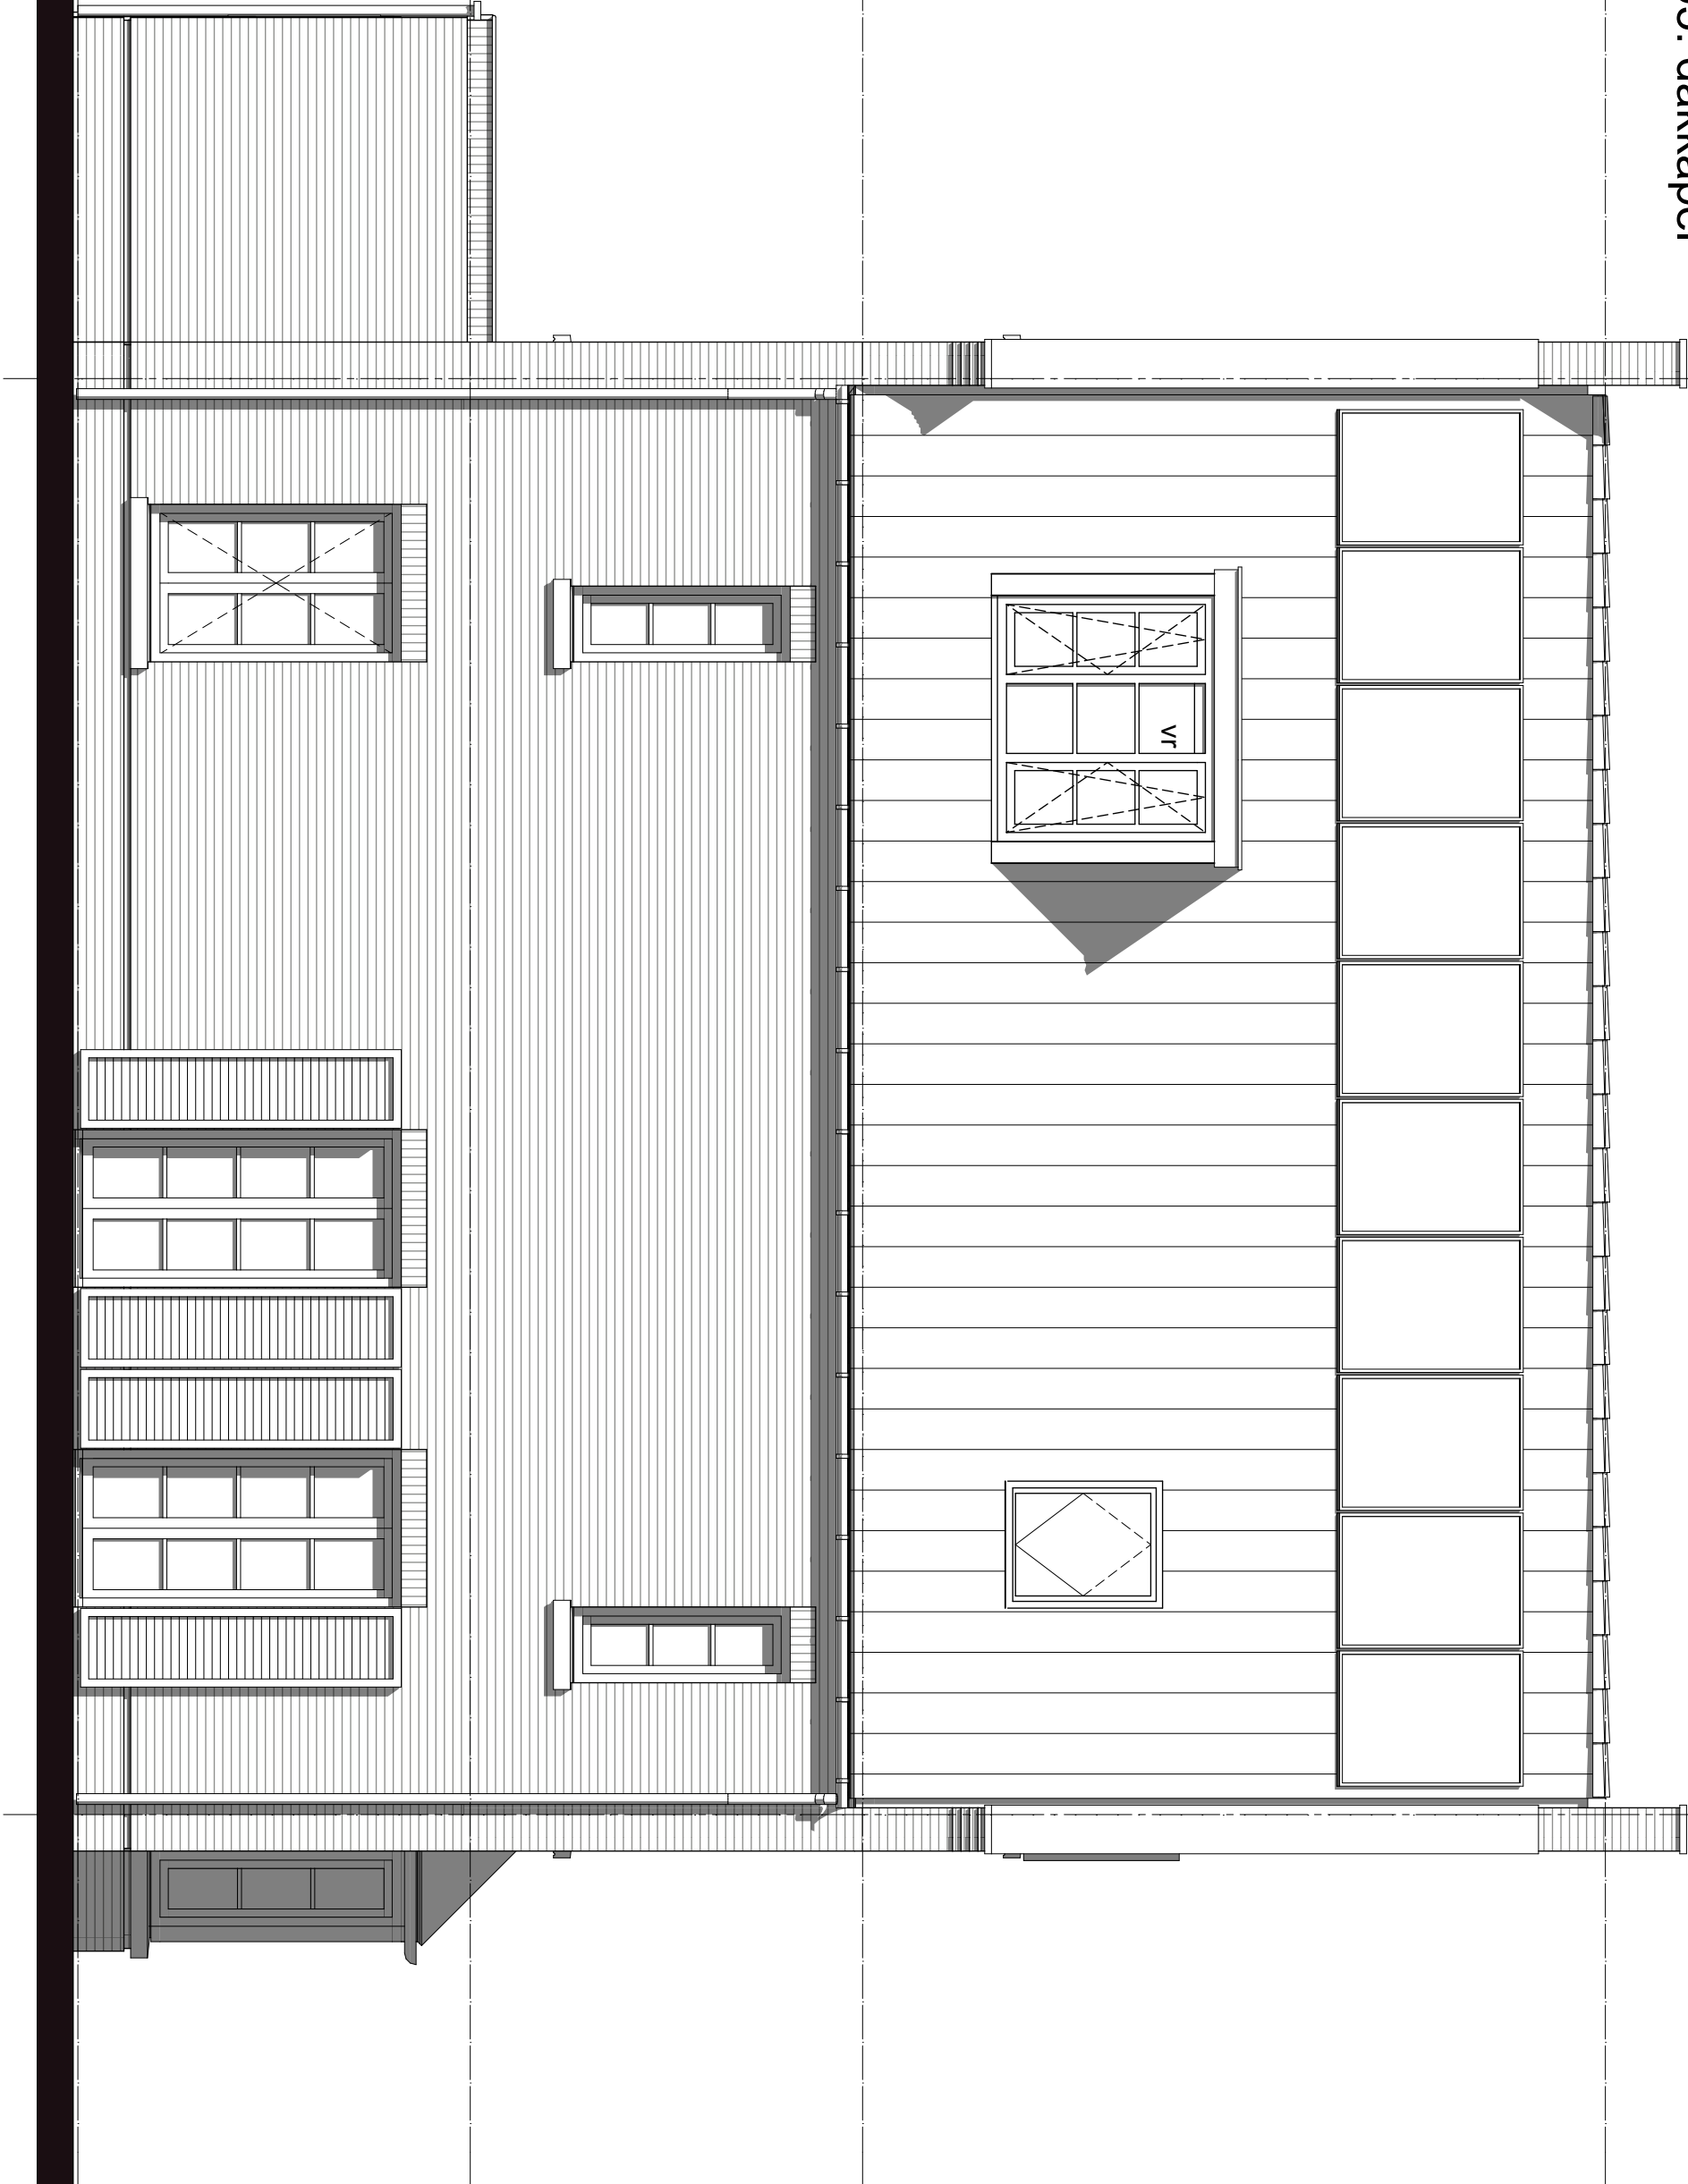

geesink
weusten
architecten

T 026 443 6972
F 026 445 8832
E info@geesinkweusten.nl

project:	Harderweide - Harderwijk		
onderdeel:	Vrijstaand Optie 05 dakkapel Linkerzijgevel		
schaal:	1:50	datum:	28-06-2017
wijz. a:		wijz. c:	
wijz. b:		wijz. d:	
status:	Definitief		
project nr.:	15-1816 RB		
tek. nr.:	VK - 05 VS LzG		