




Achtergevel
schaal 1:100
- Uitbouw 1,2m aan de achtergevel




Achtergevel
schaal 1:100
- Uitbouw 1,2m aan de achtergevel i.c.m. werkkamer

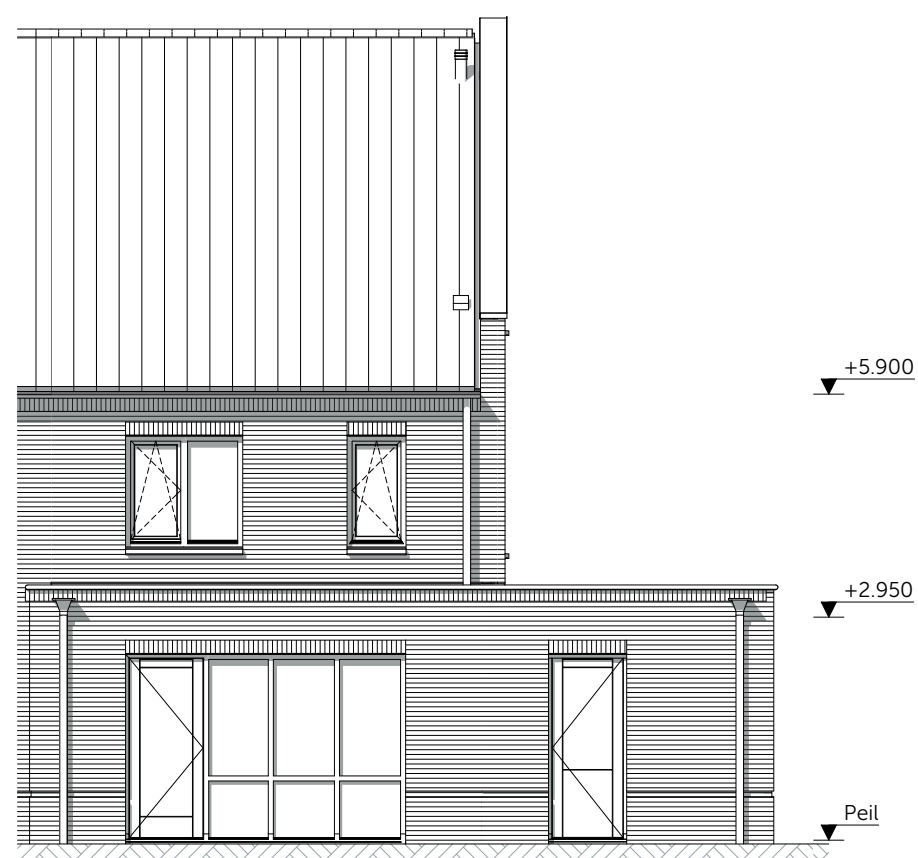


Achtergevel
schaal 1:100
- Uitbouw 2,4m aan de achtergevel




Achtergevel
schaal 1:100
- Pui met dubbele deuren in de achtergevel

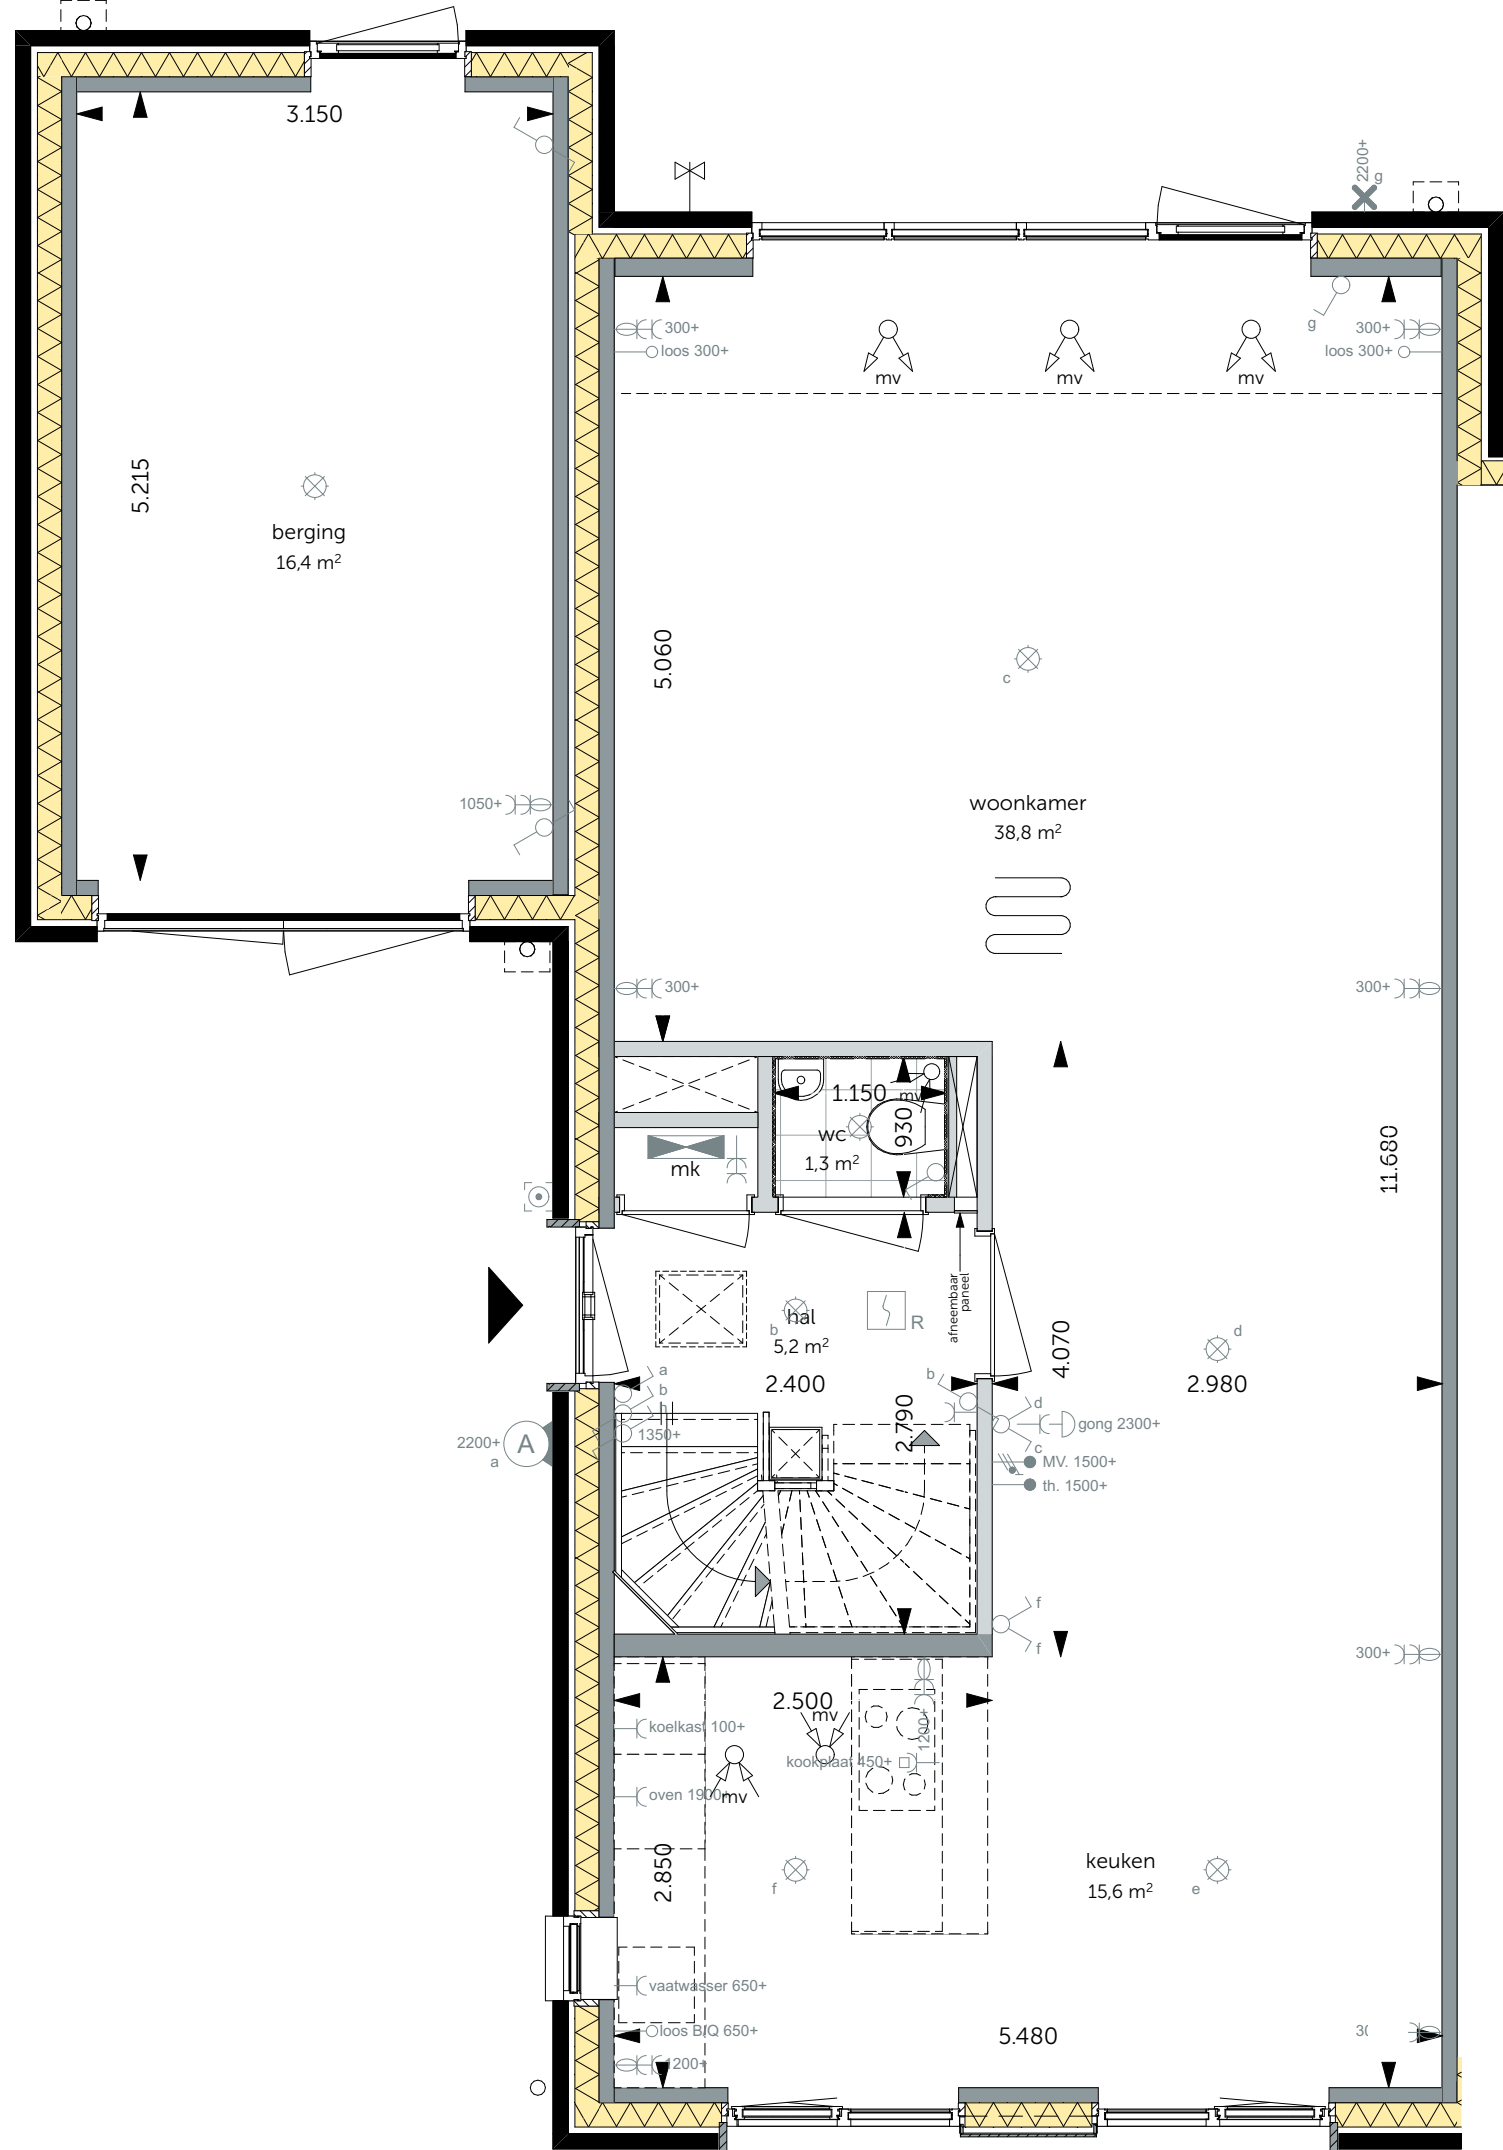


Begane grond
schaal 1:50
- Uitbouw 1,2m aan de achtergevel

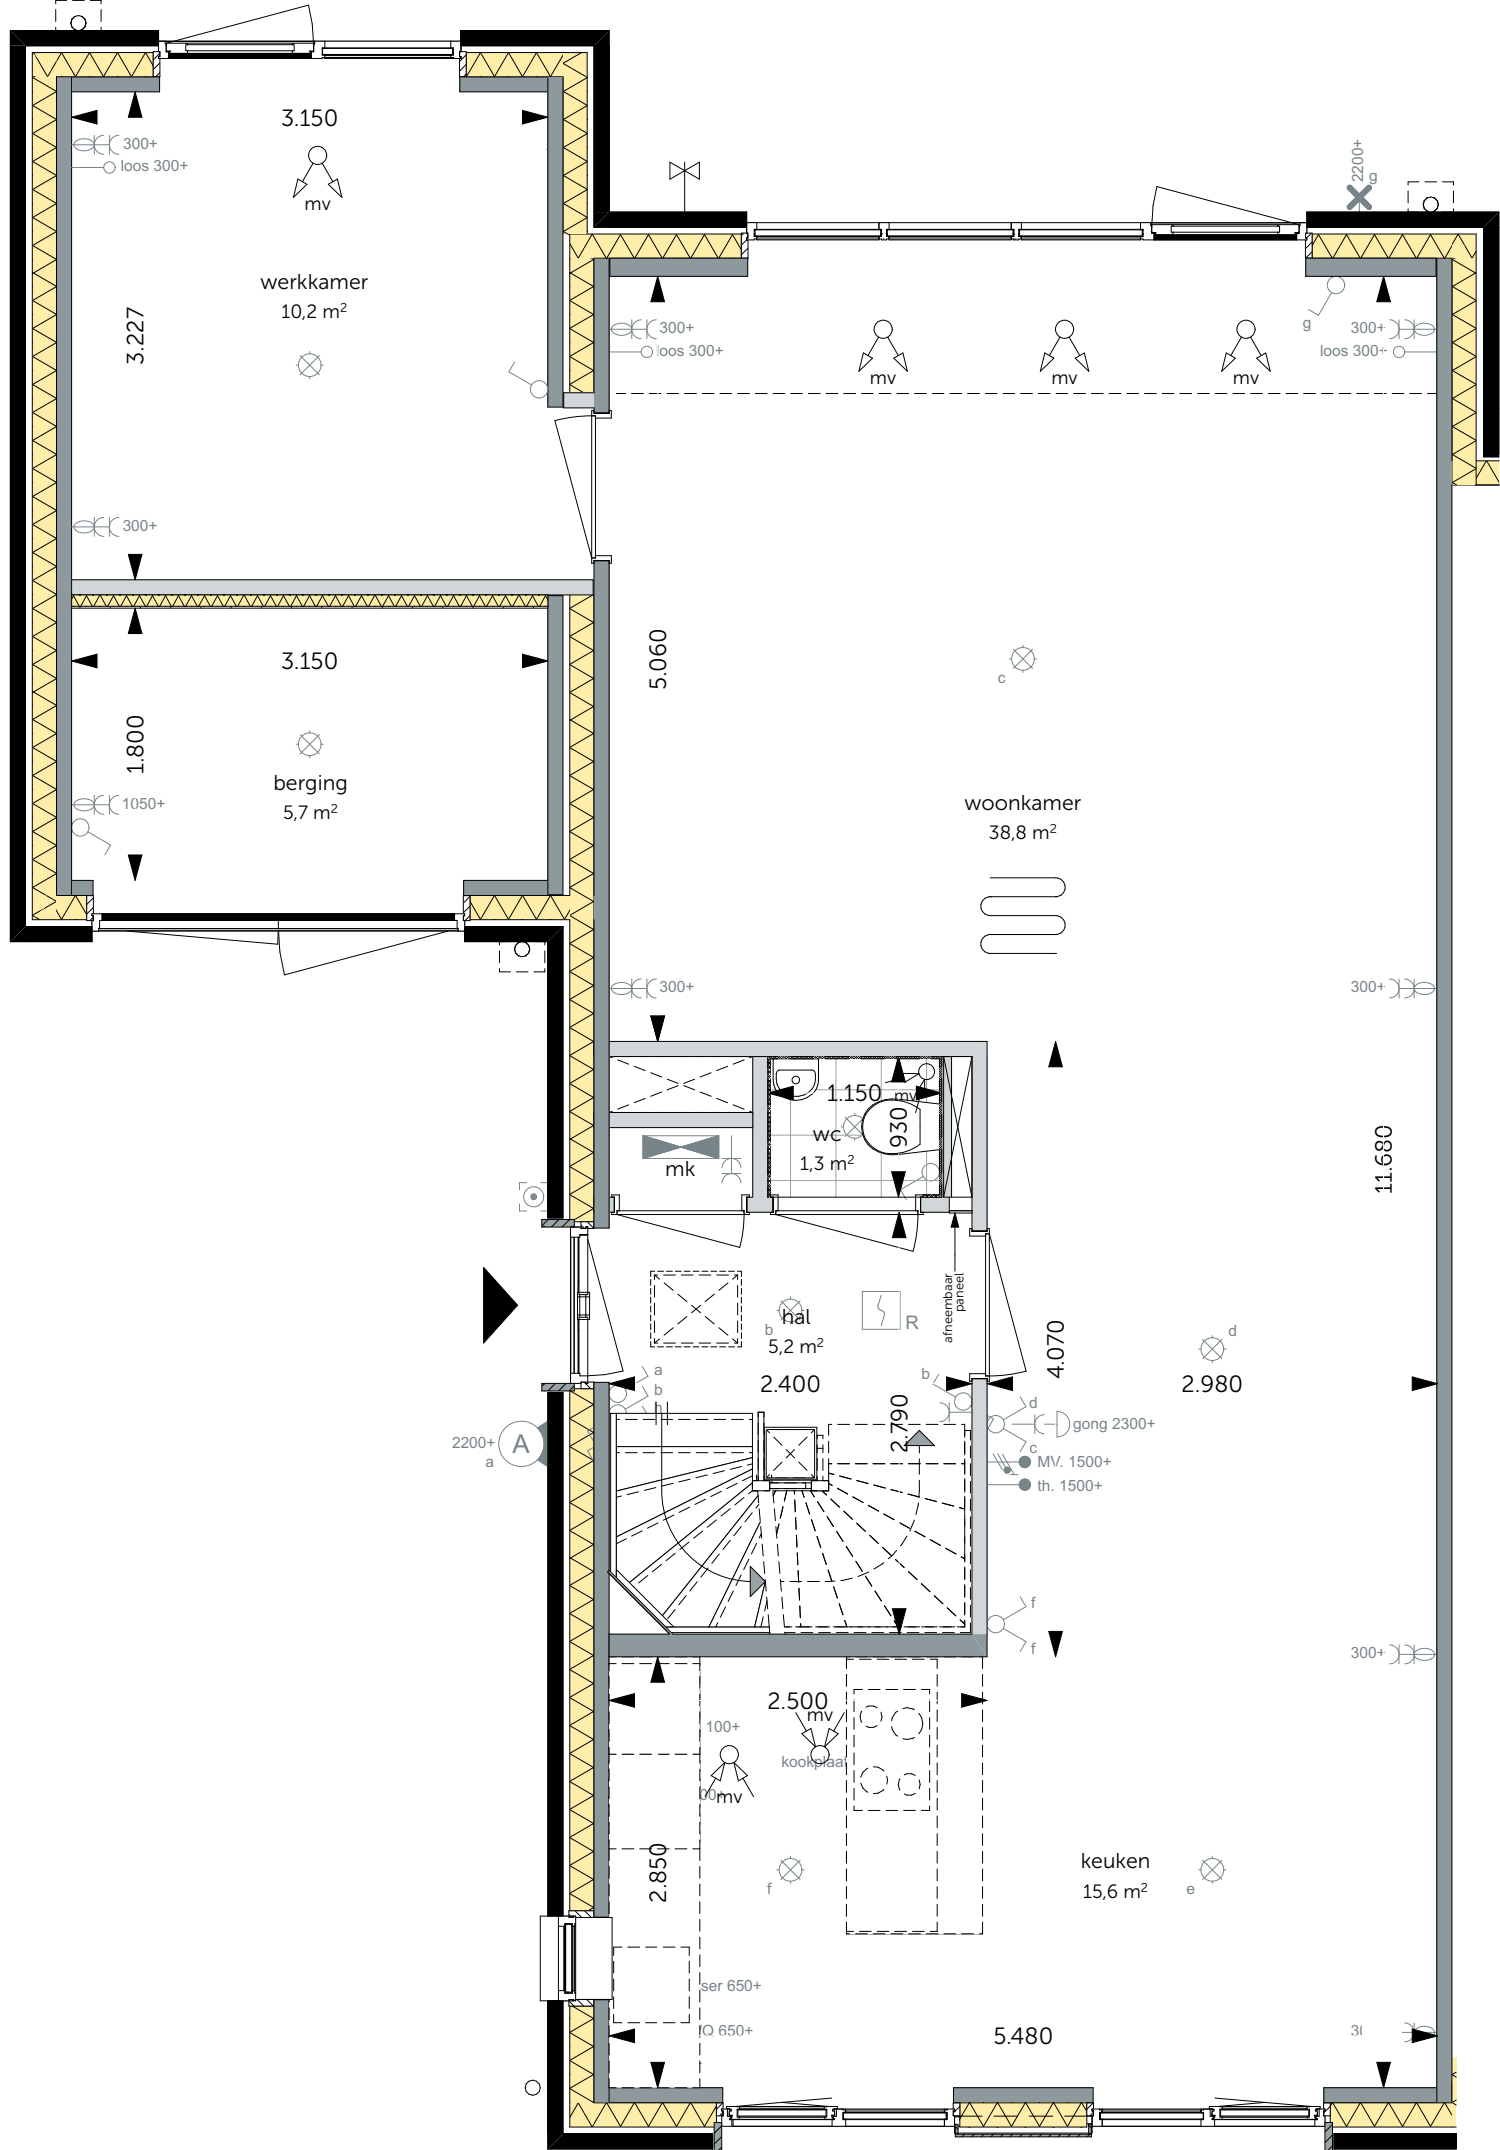


Begane grond
schaal 1:50
- Uitbouw 1,2m aan de achtergevel i.c.m. werkkamer

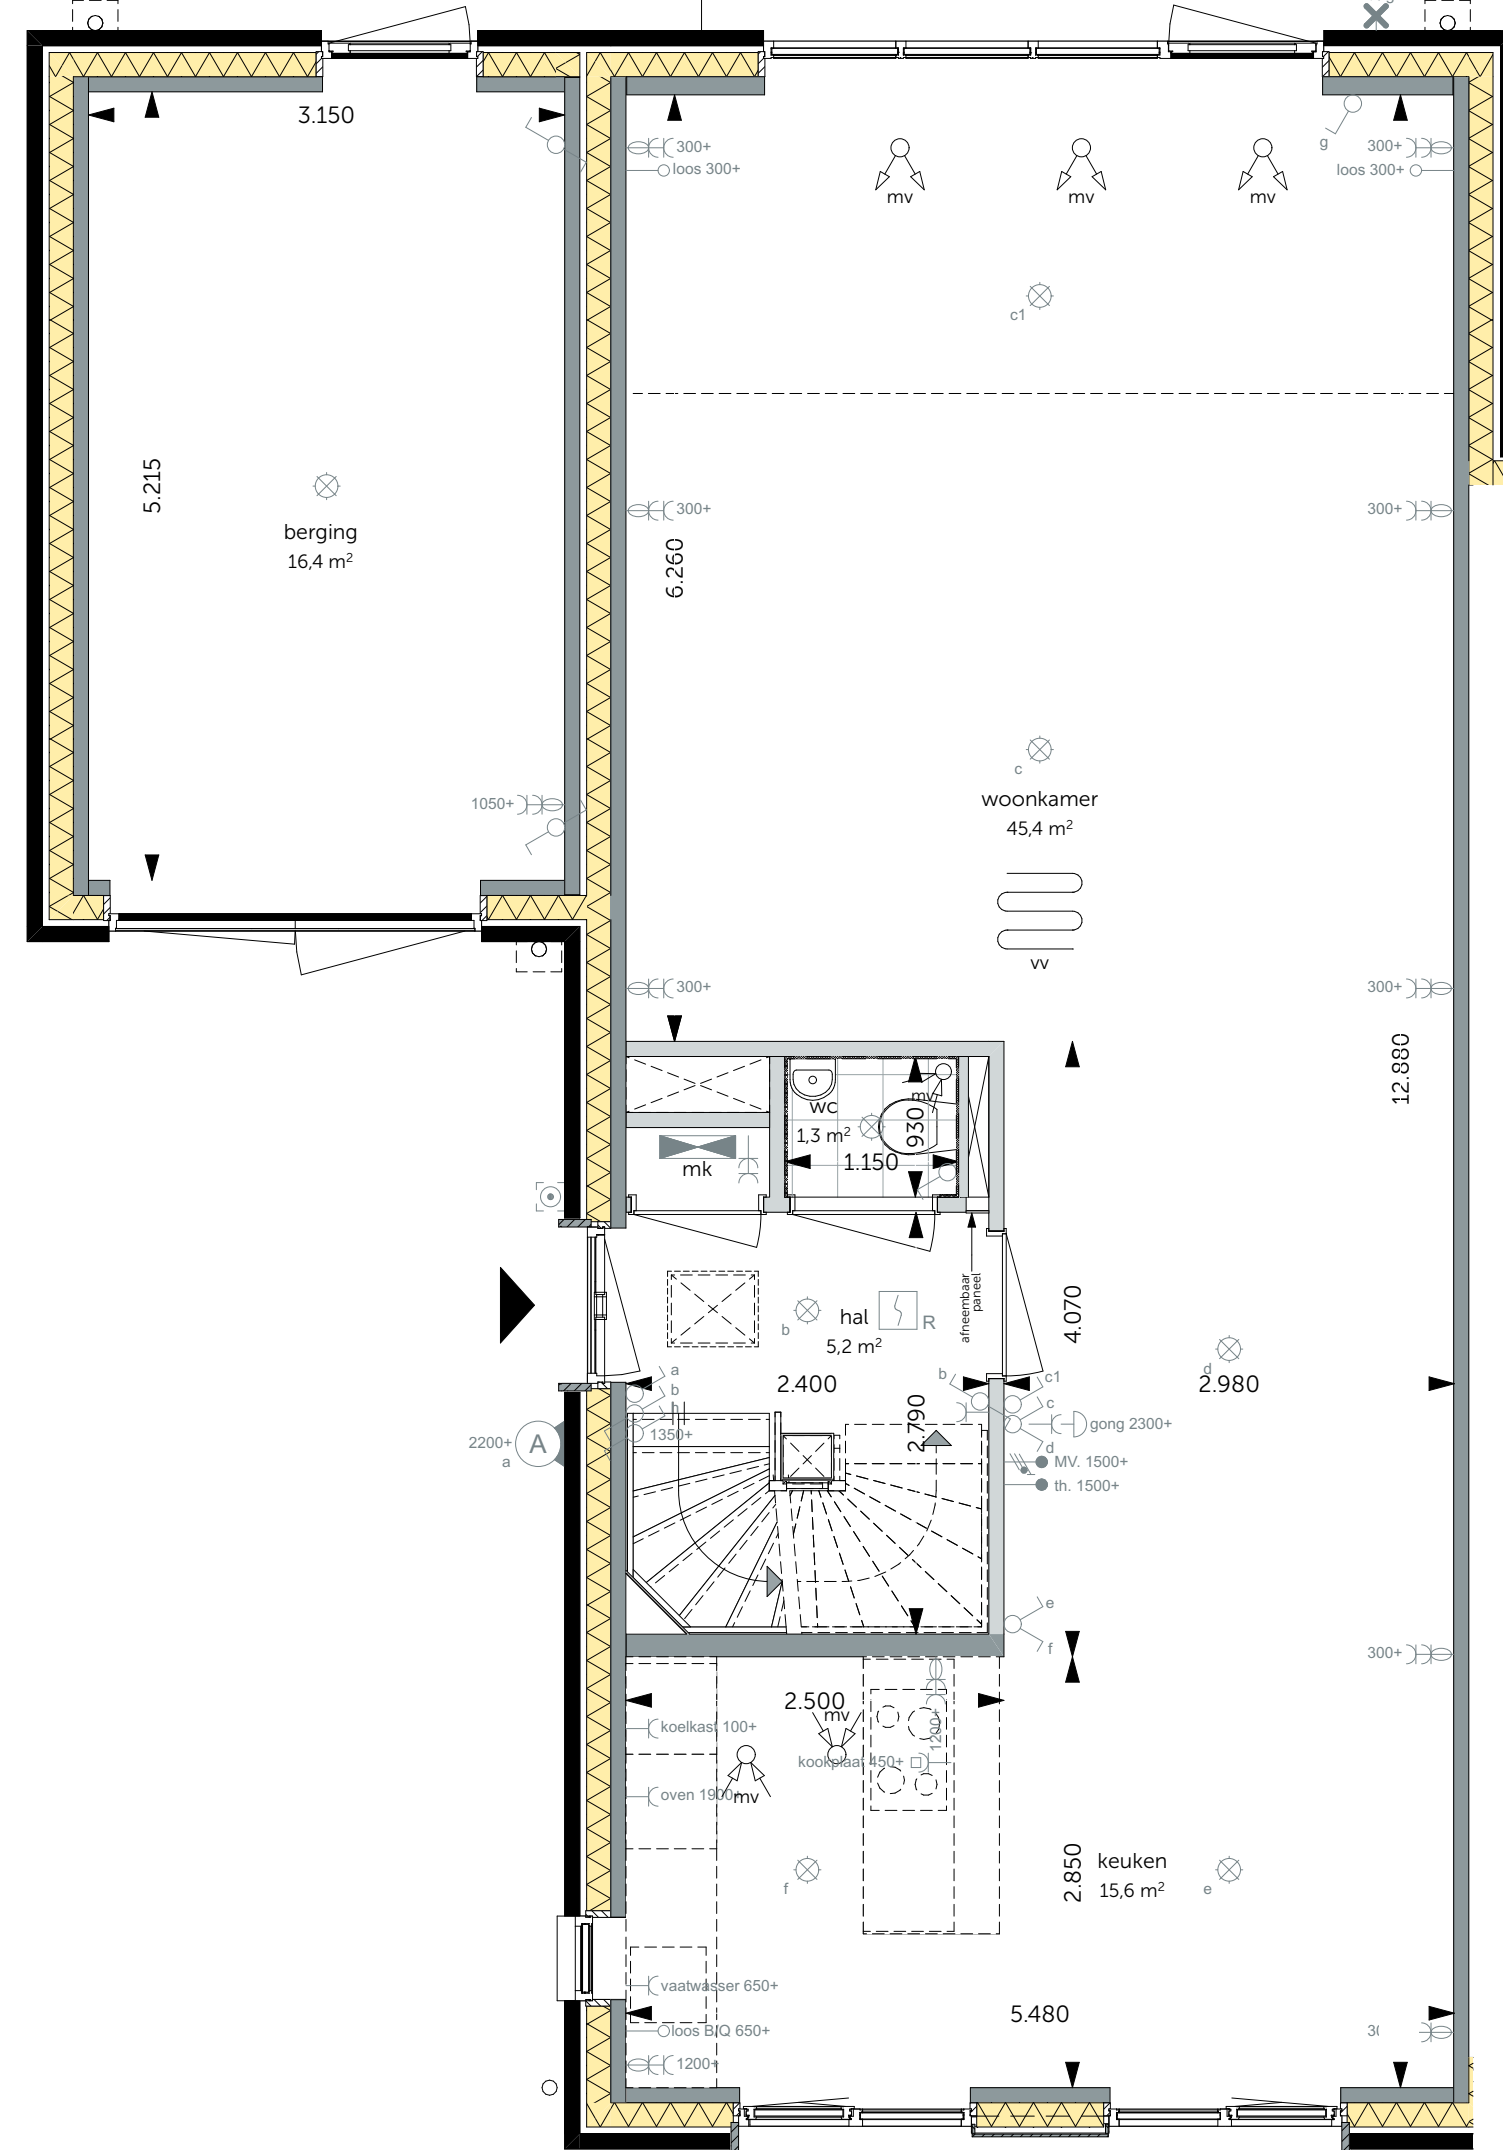


Begane grond
schaal 1:50
- Uitbouw 2,4m aan de achtergevel

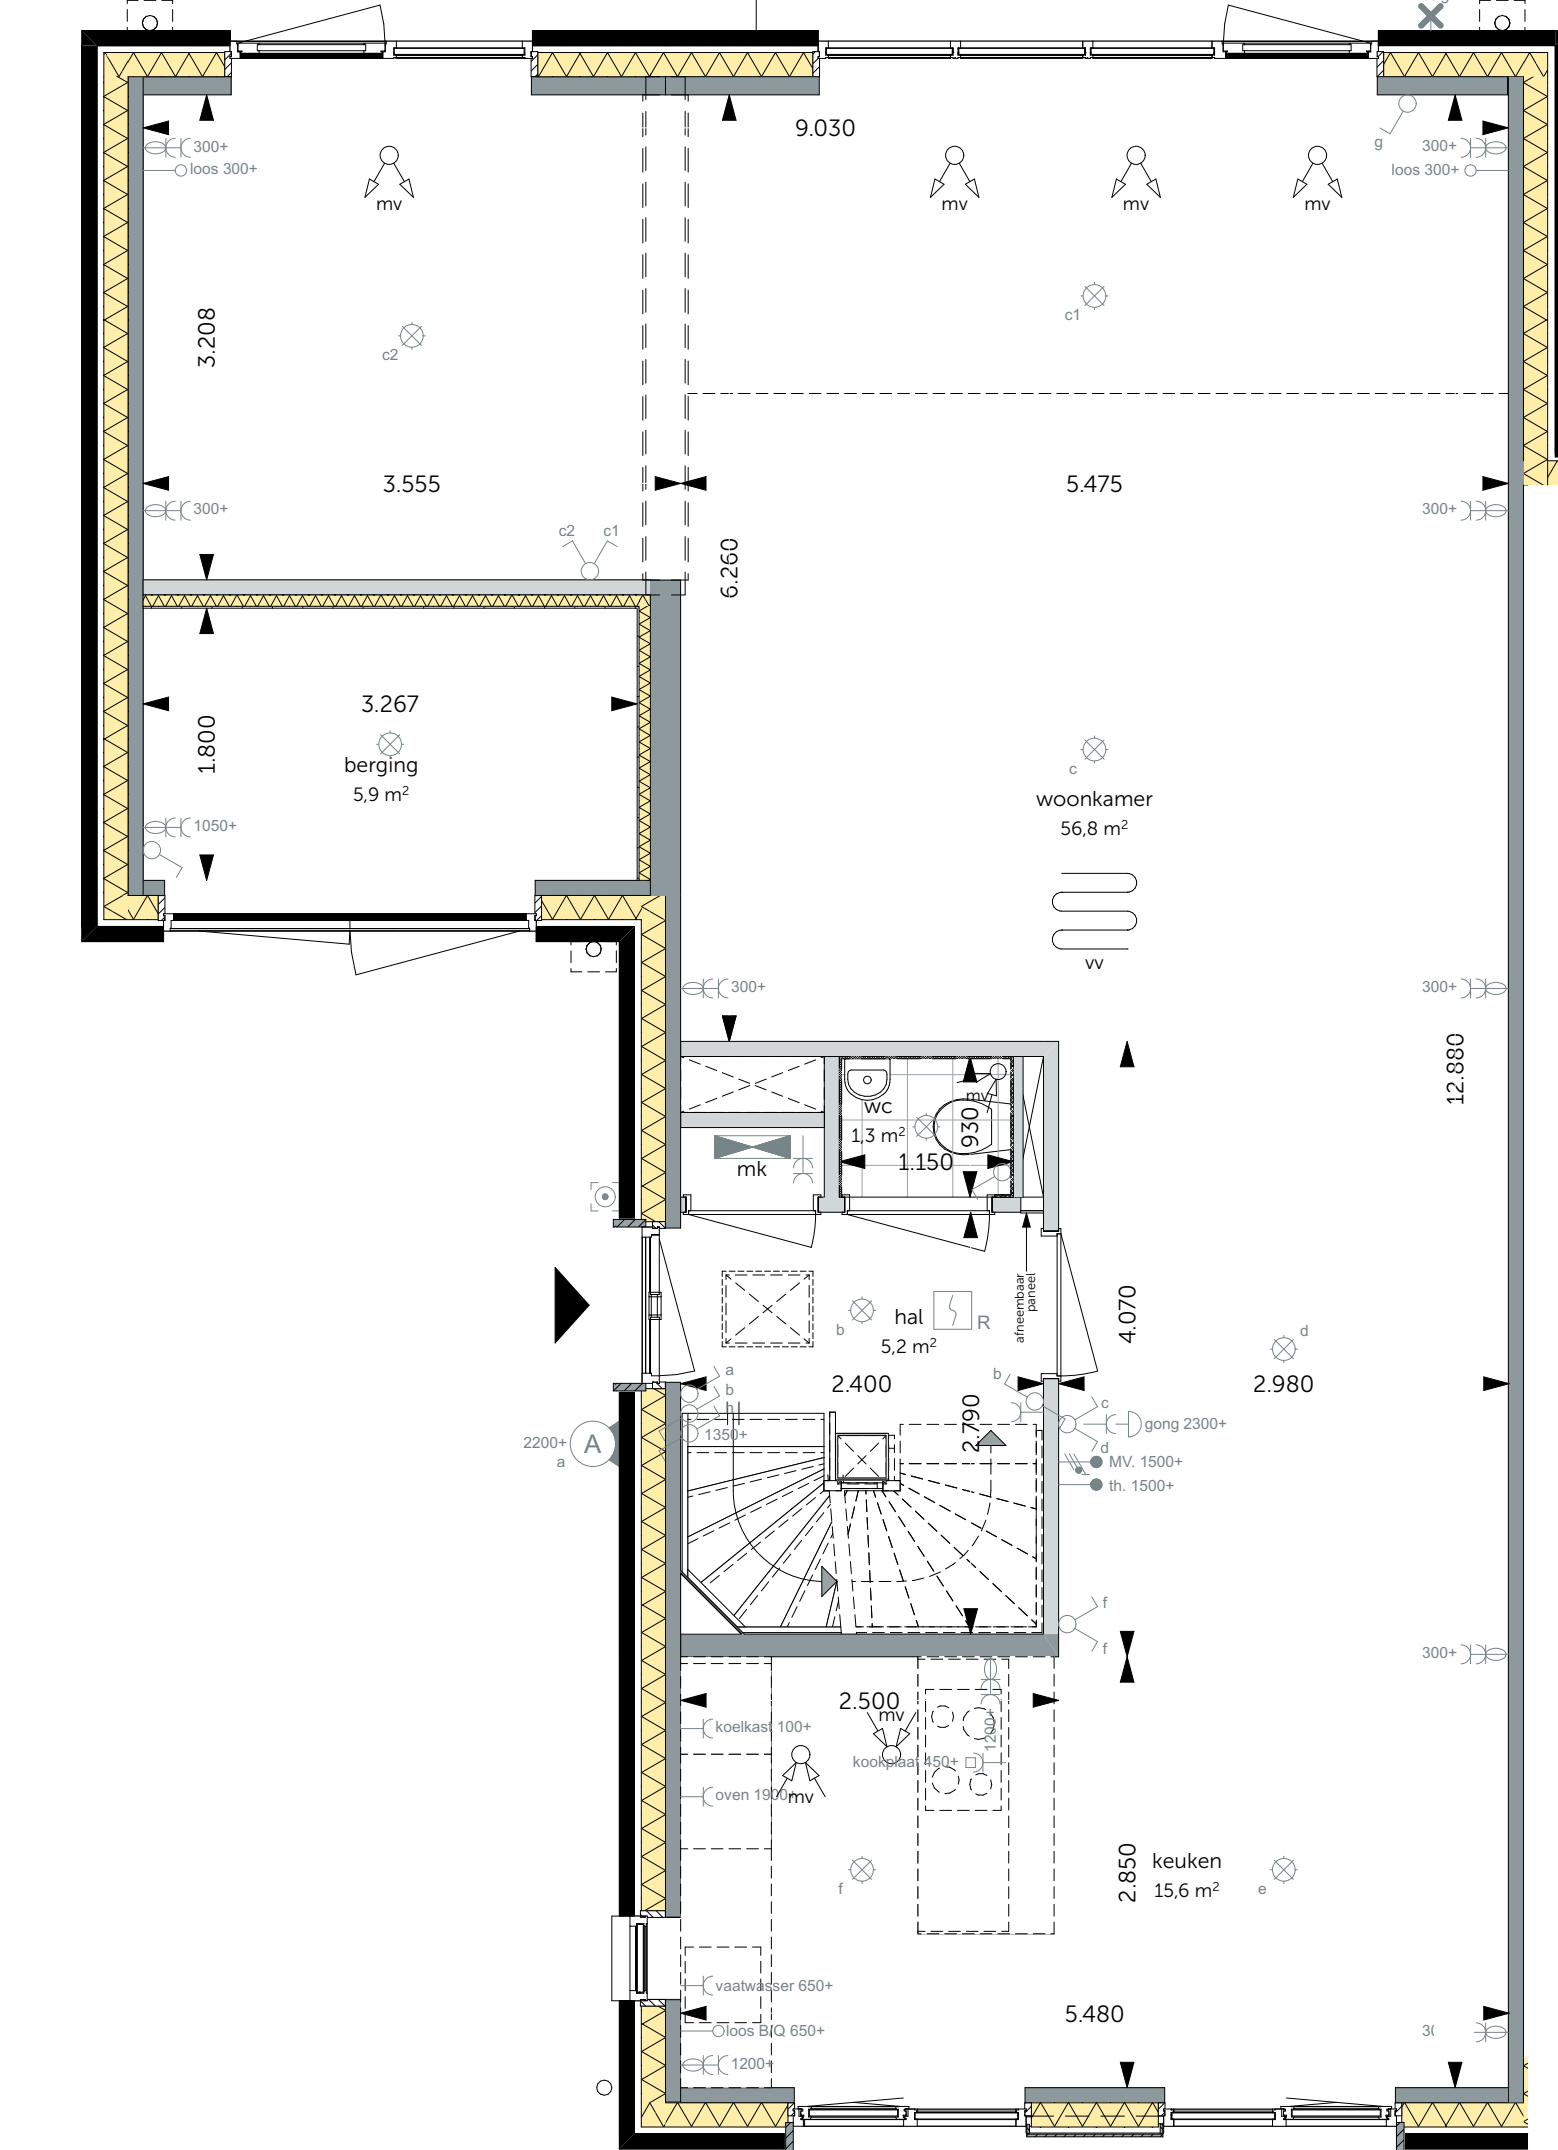


Begane grond
schaal 1:50
- Deel van de berging bij de woonkamer i.c.m. uitbouw 2,4m aan de achtergevel

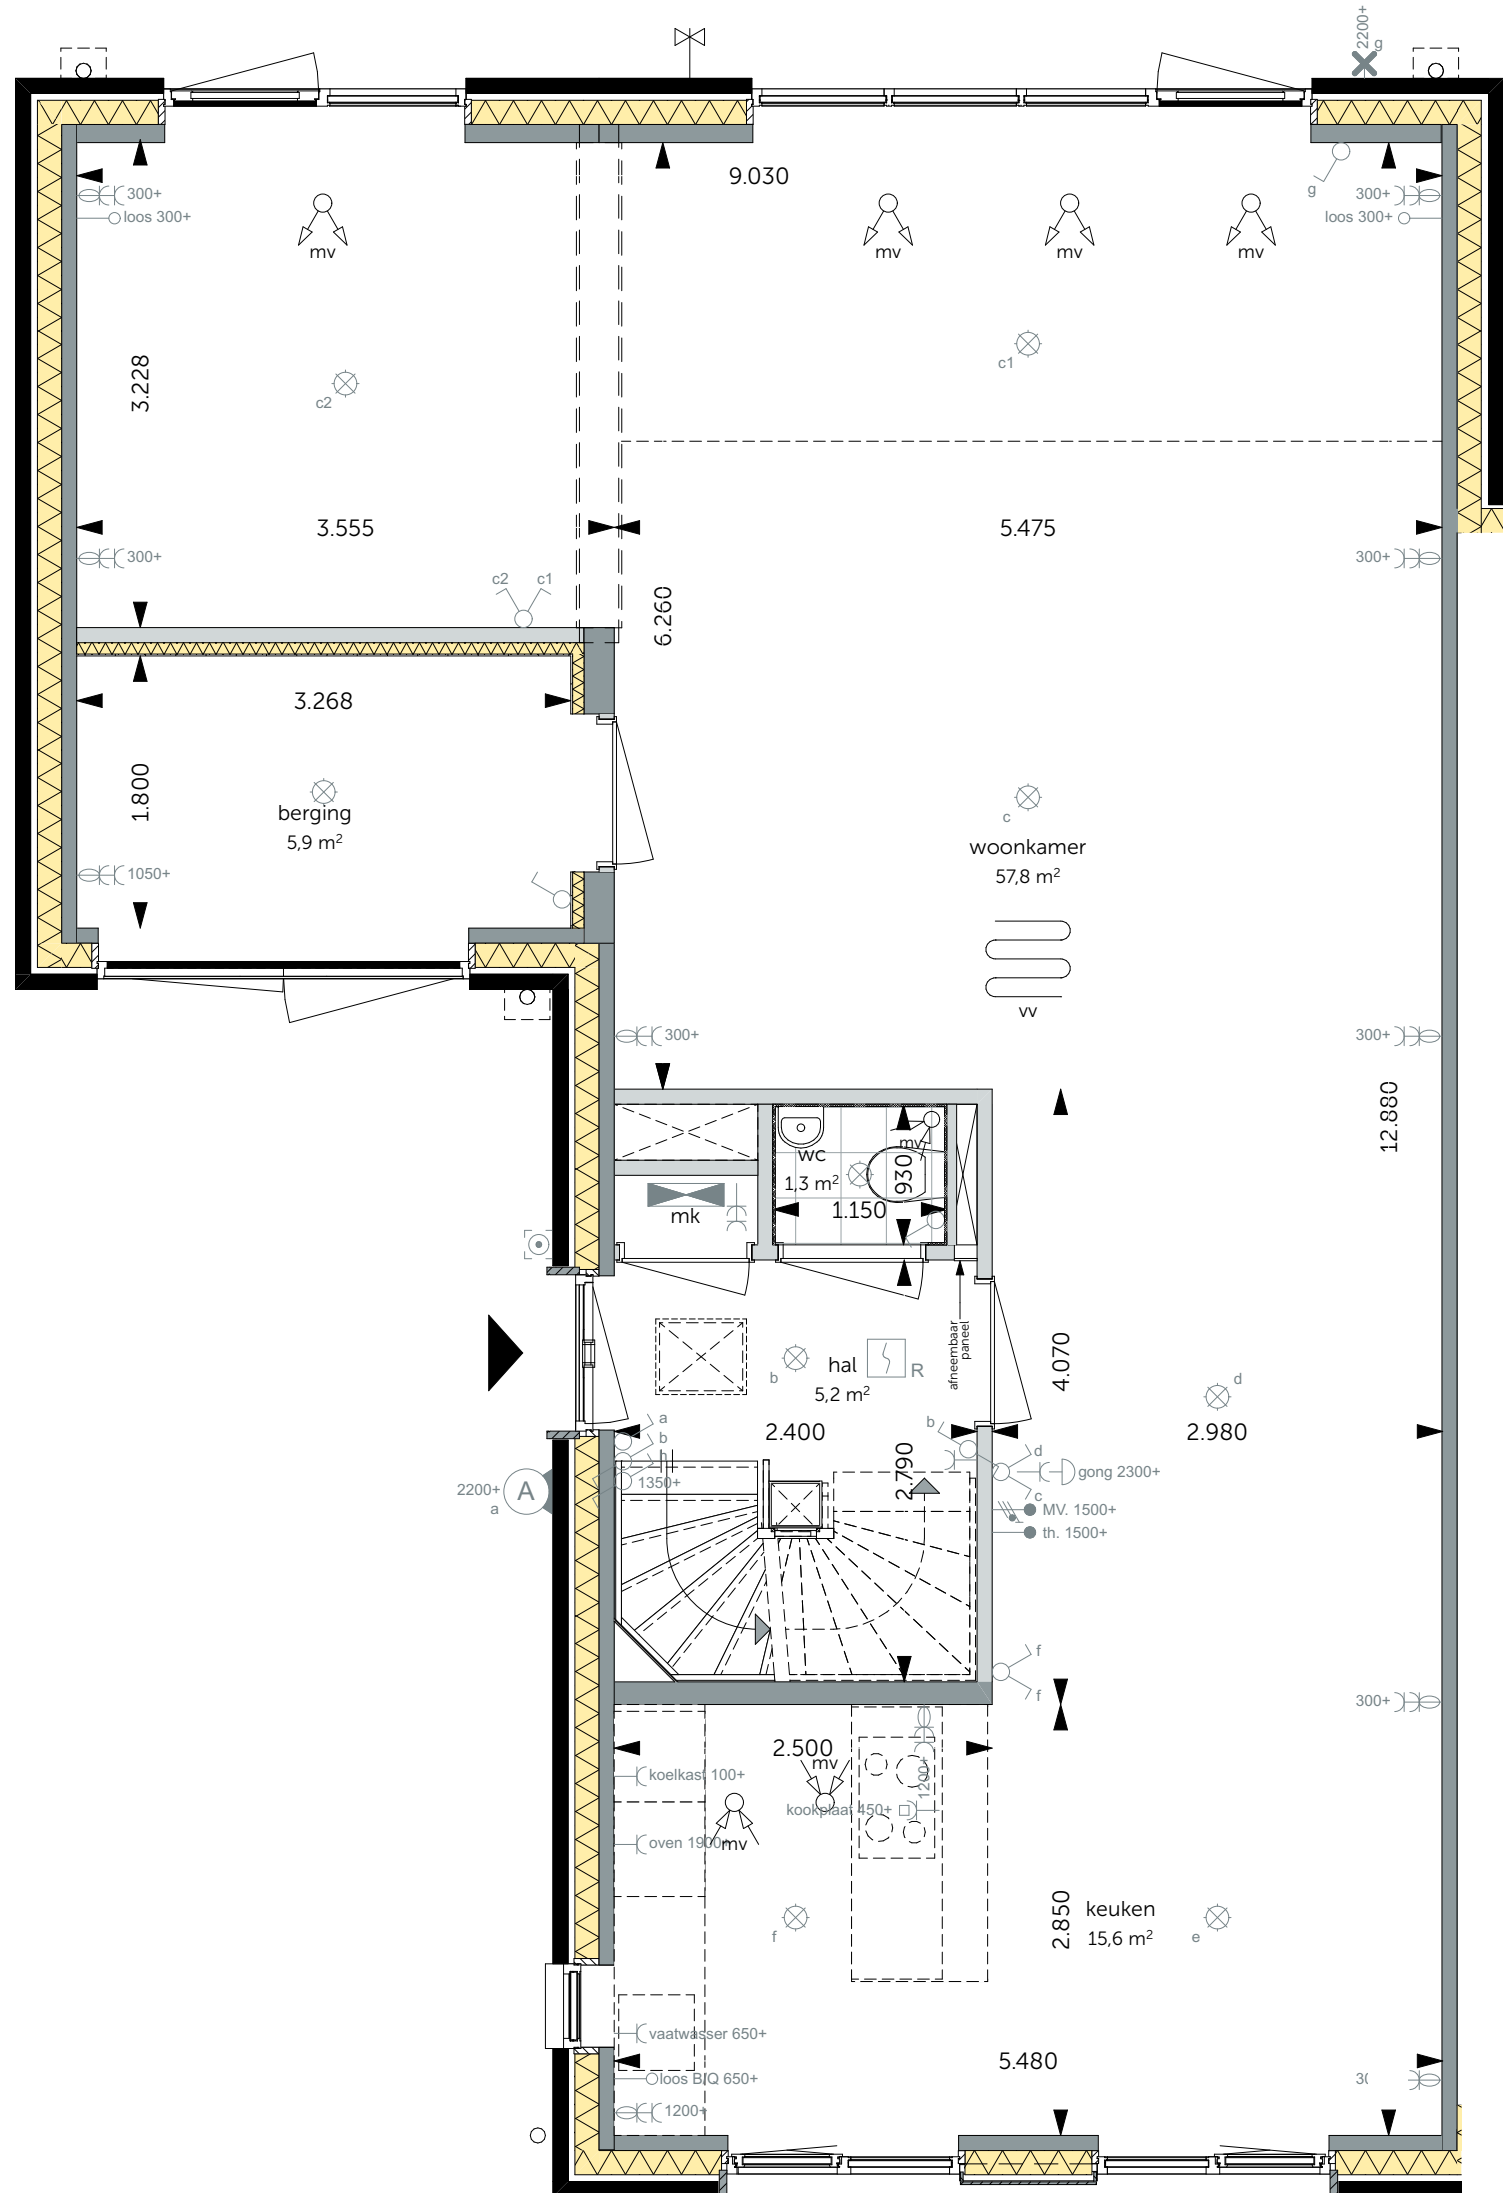

Begane grond
schaal 1:50
- Deel van de berging bij de woonkamer i.c.m. uitbouw 2,4m aan de achtergevel
- Deur naar berging

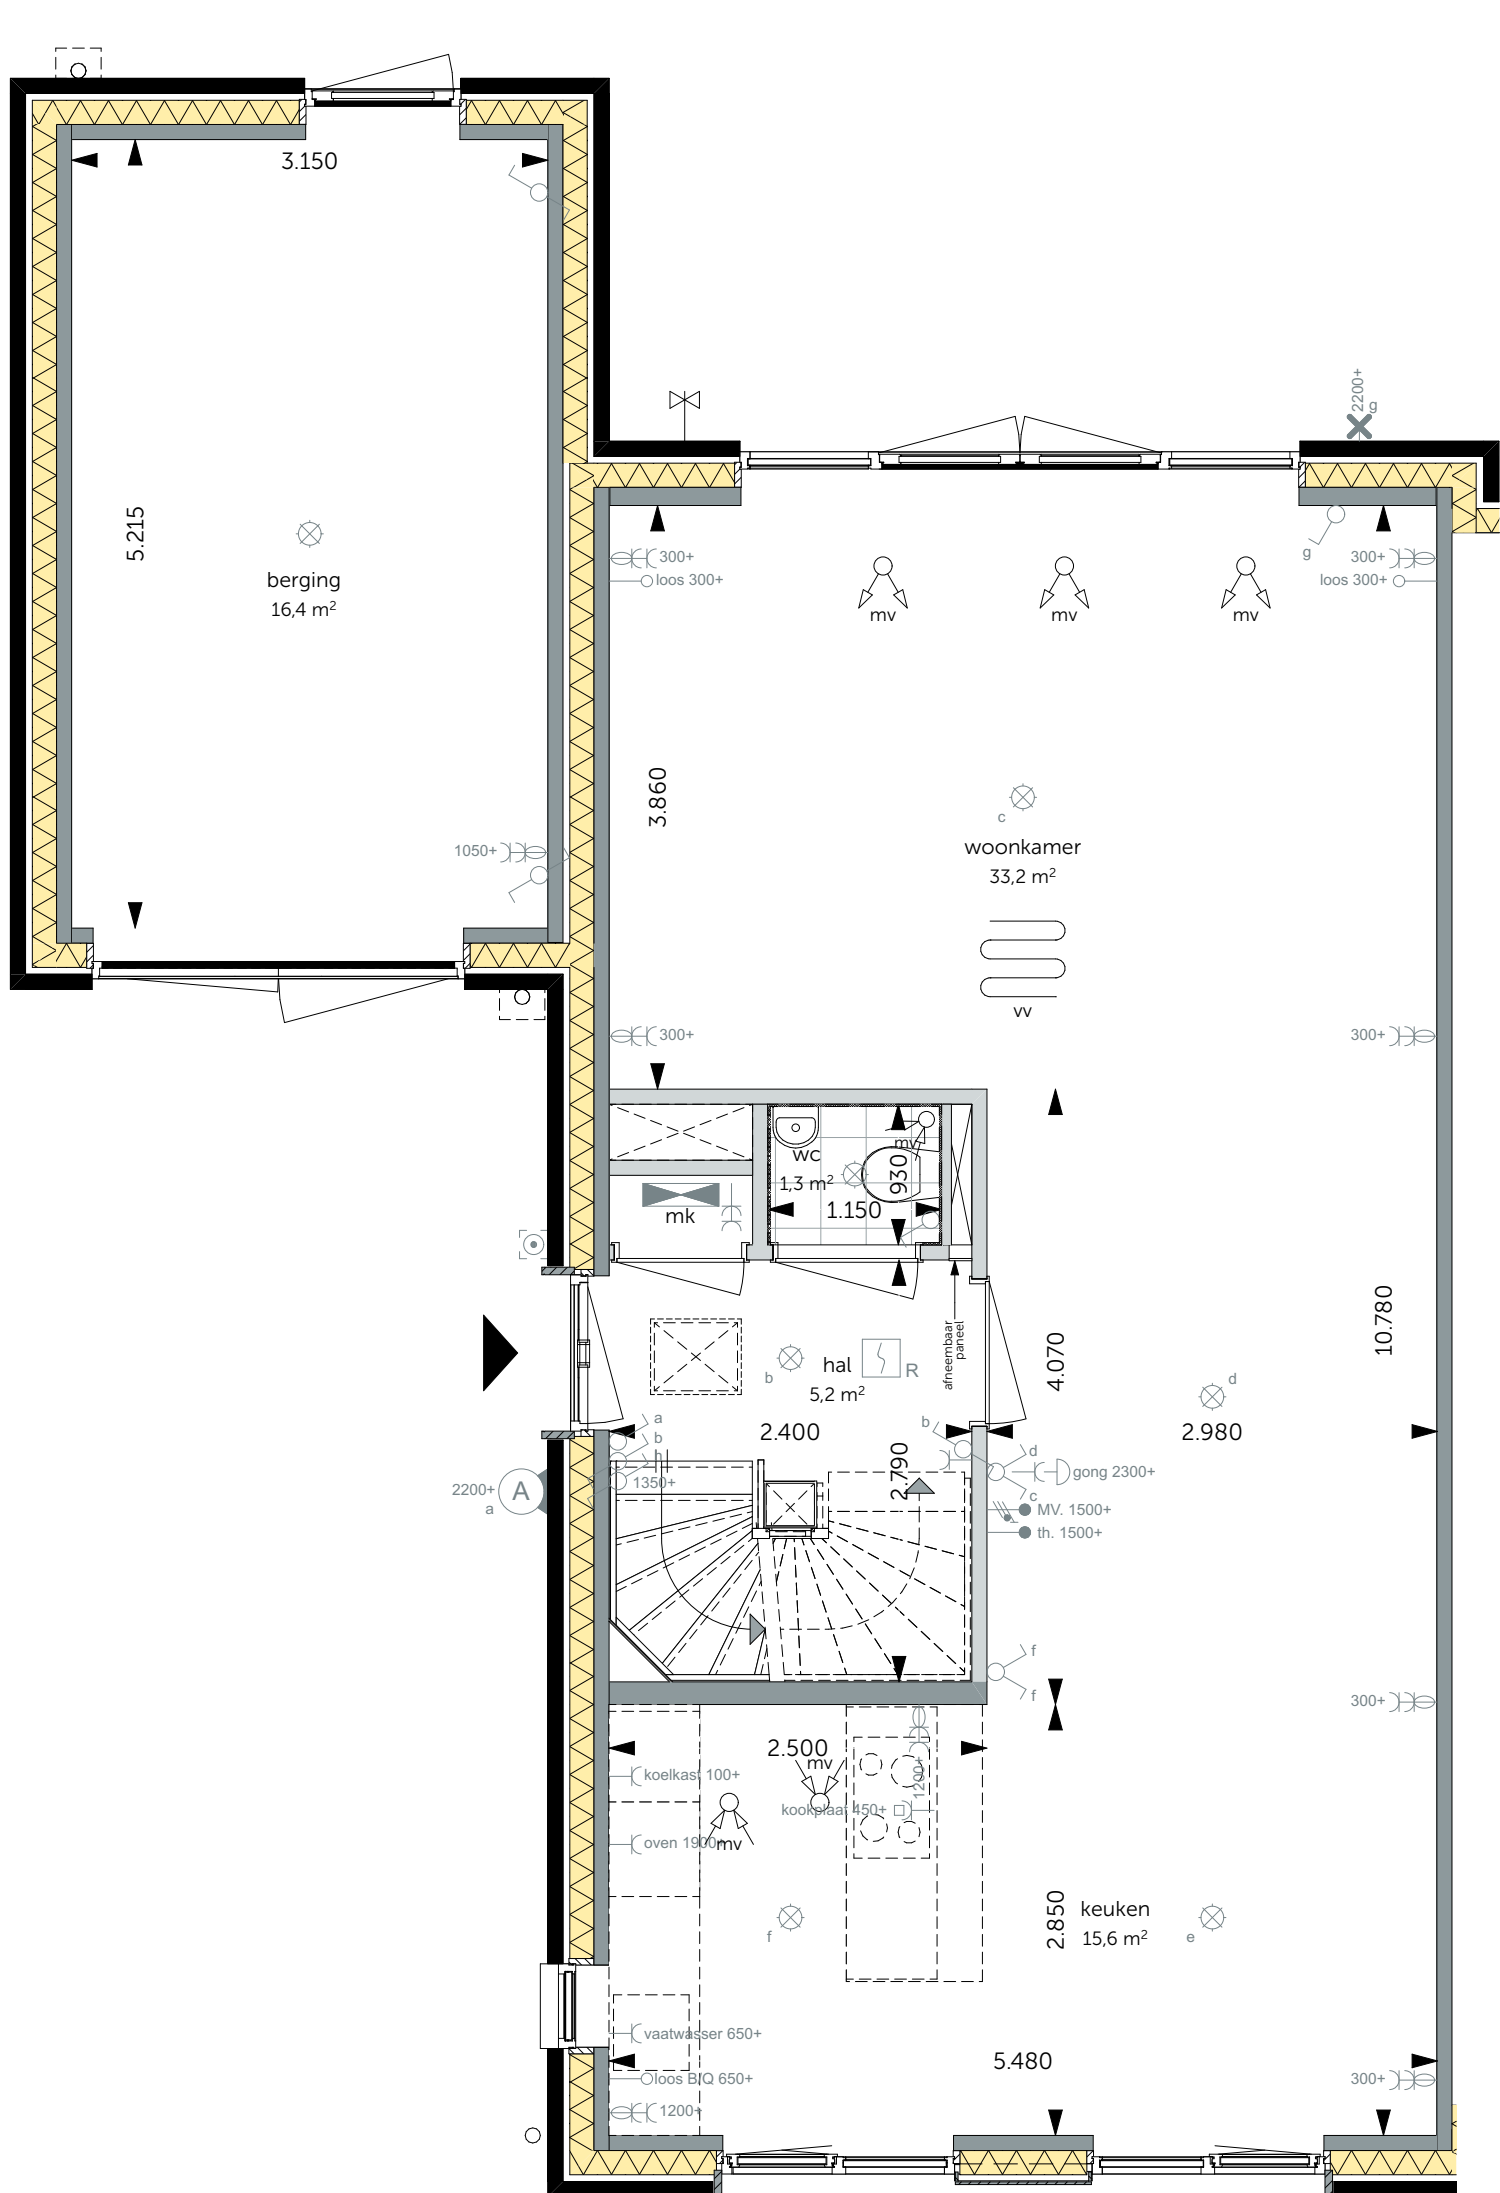

Begane grond
schaal 1:50
- Pui met dubbele deuren in de achtergevel

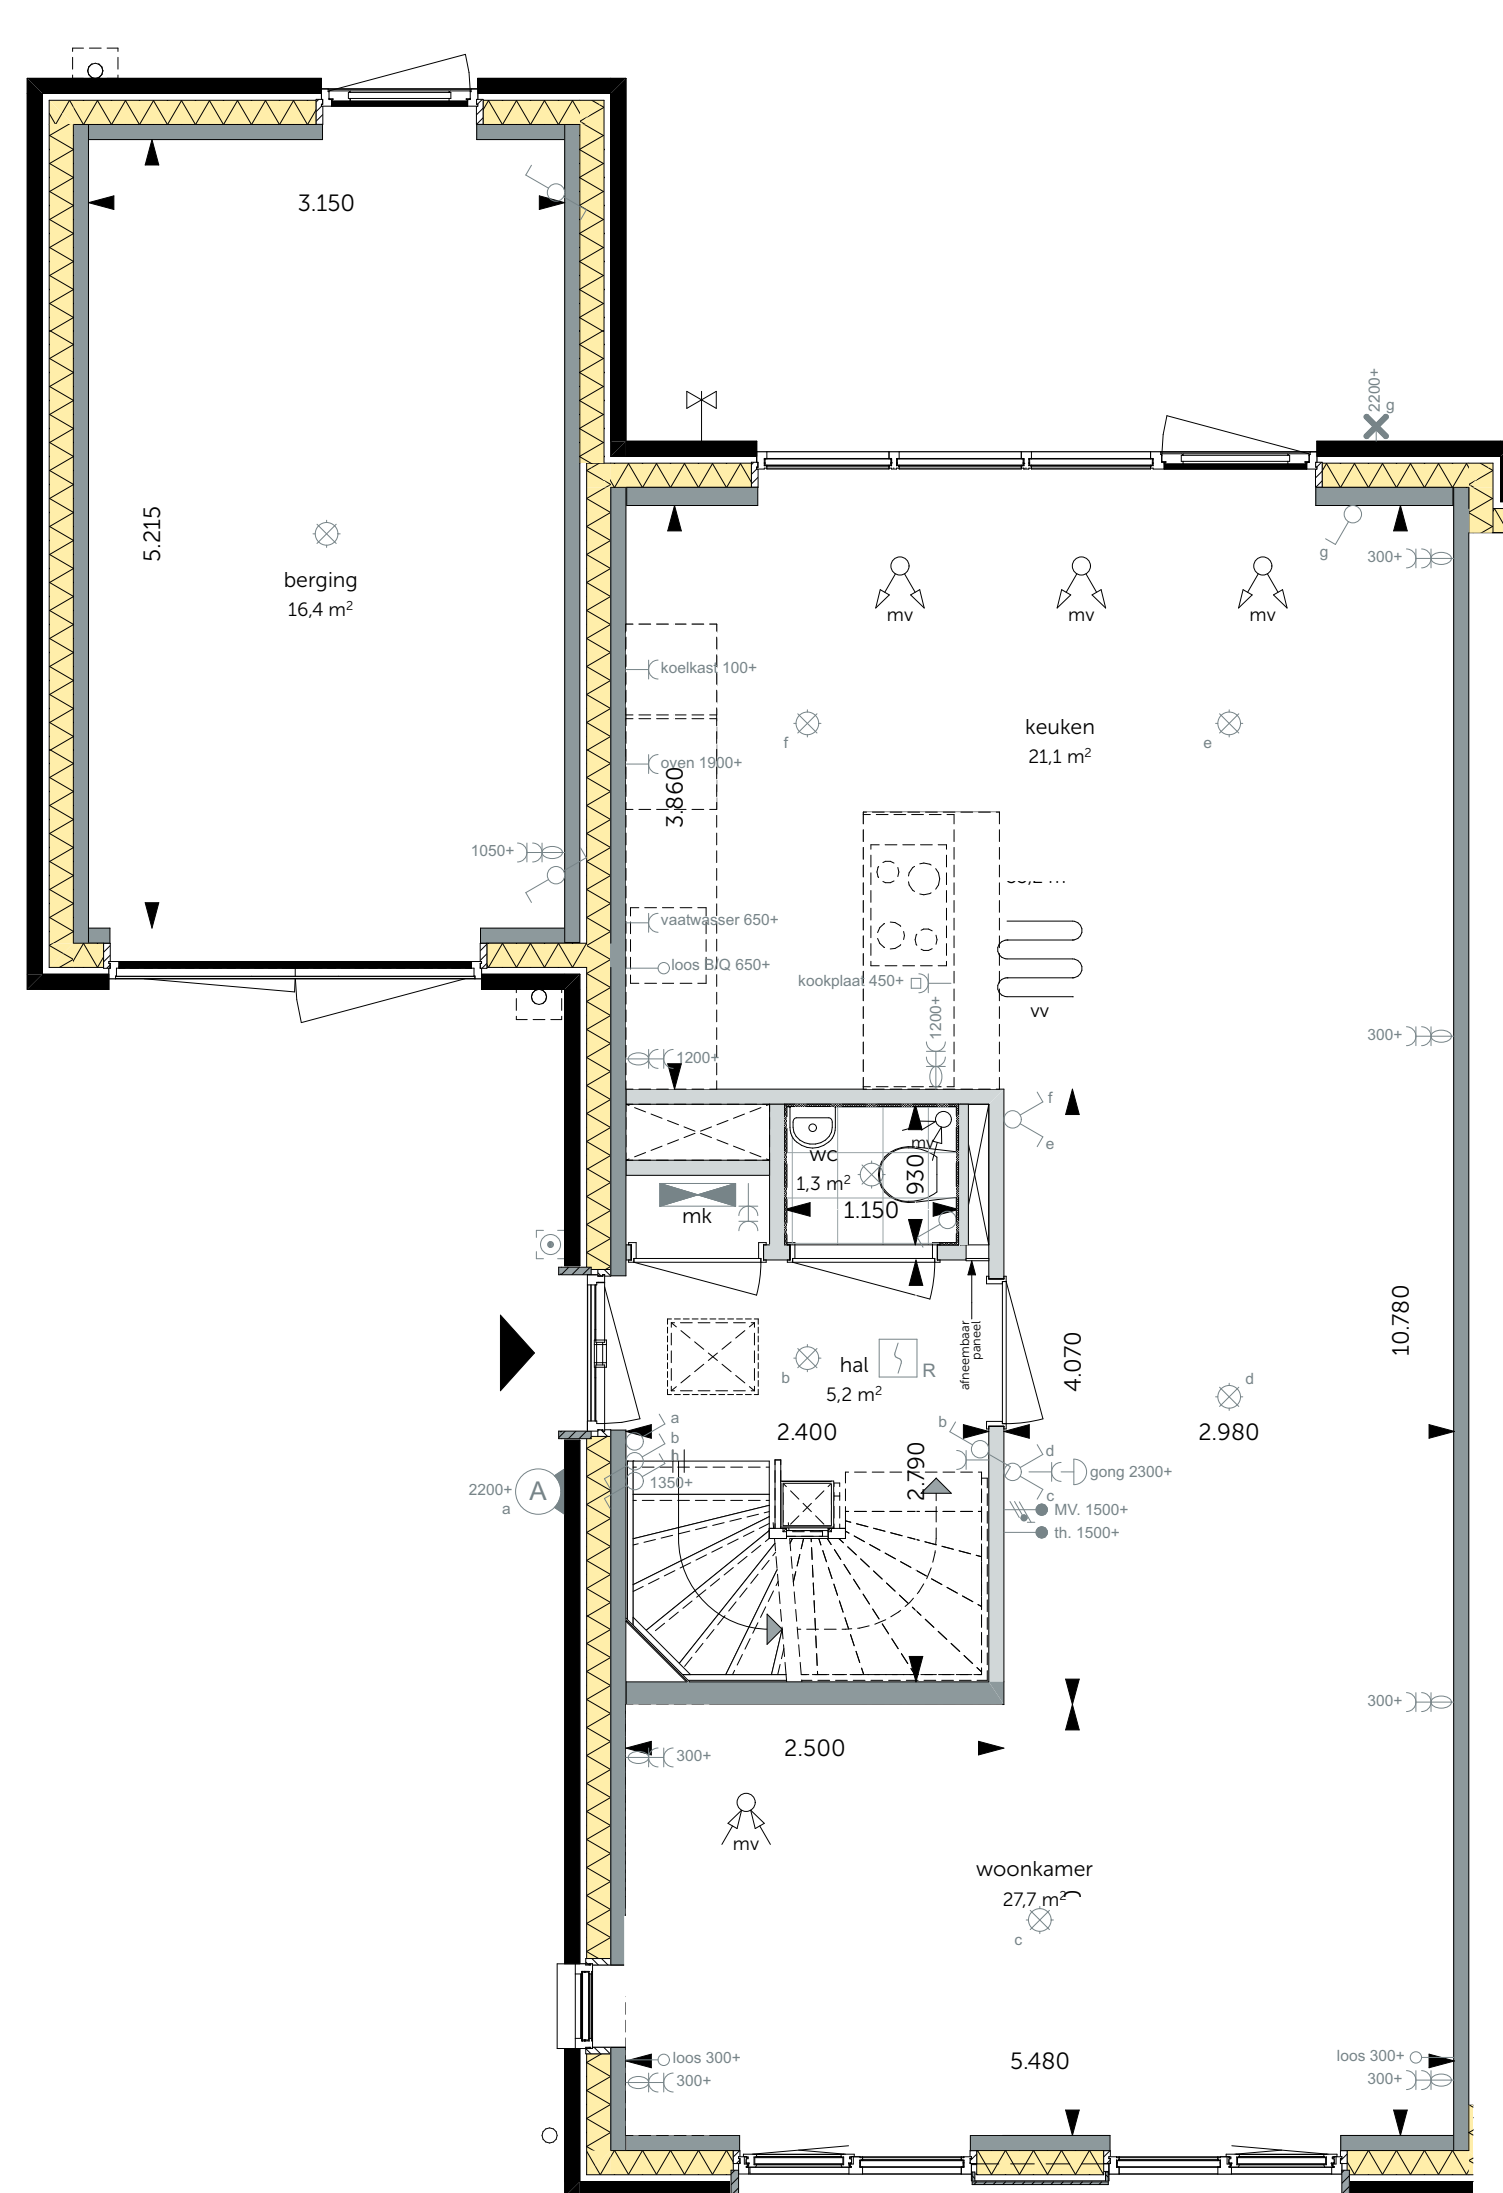

Begane grond
schaal 1:50
- Keuken en woonkamer gewisseld



Definitief



ONTWIKKELING & REALISATIE		FORMAAT:		SCHAALEN:	
VAN OMME & DE GROOT		A0 VK		1:100, 1:50	
Projectontwikkelaars en Bouwers Rotterdam		DATE:		PROJECT:	
Fase 1		Tweekapper 10800 beg. grond Opties		26-04-2023	
Bouwnummer: 06, 21 en 39		Bloknummer: 05, 09 en 16		2022194	
PROJECT:		De Weide Veluwe - fase 1 - Hardenweide		VK-05037	