
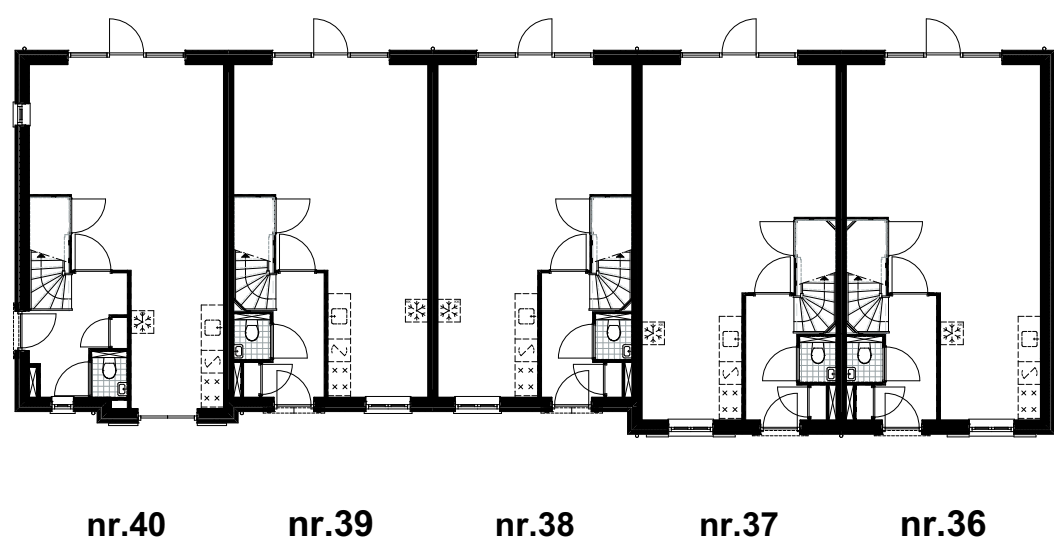


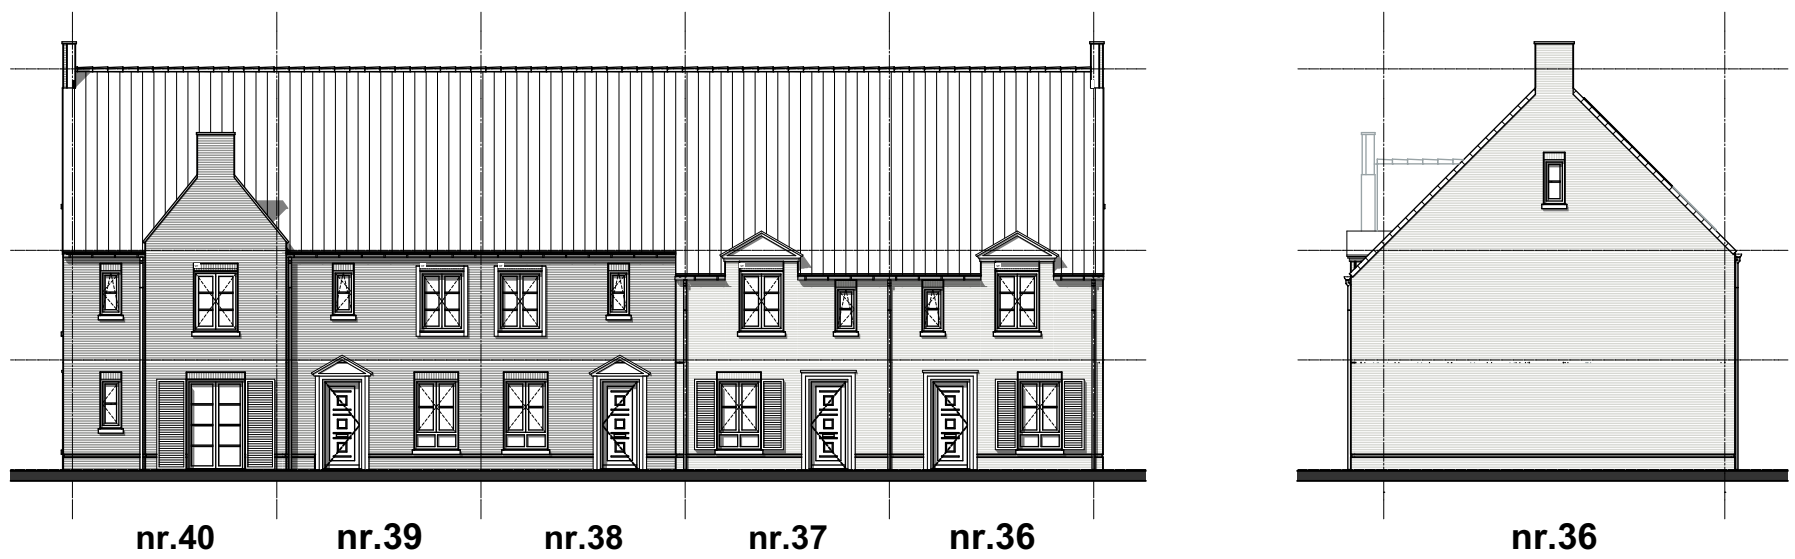

**geesink
weusten
architecten**

T 026 443 6972
F 026 445 8832
E info@geesinkweusten.nl

project:

Harderweide - Harderwijk

onderdeel:

Verkooptekening Overzicht - bnr. 36 t/m 40

schaal: 1:200

datum: 30-09-2016

status: Definitief

wijz. a:


wijz. c:

project nr.: 15-1816 RB

wijz. b:

wijz. d:

tek. nr.: VK - 36tm40_VO

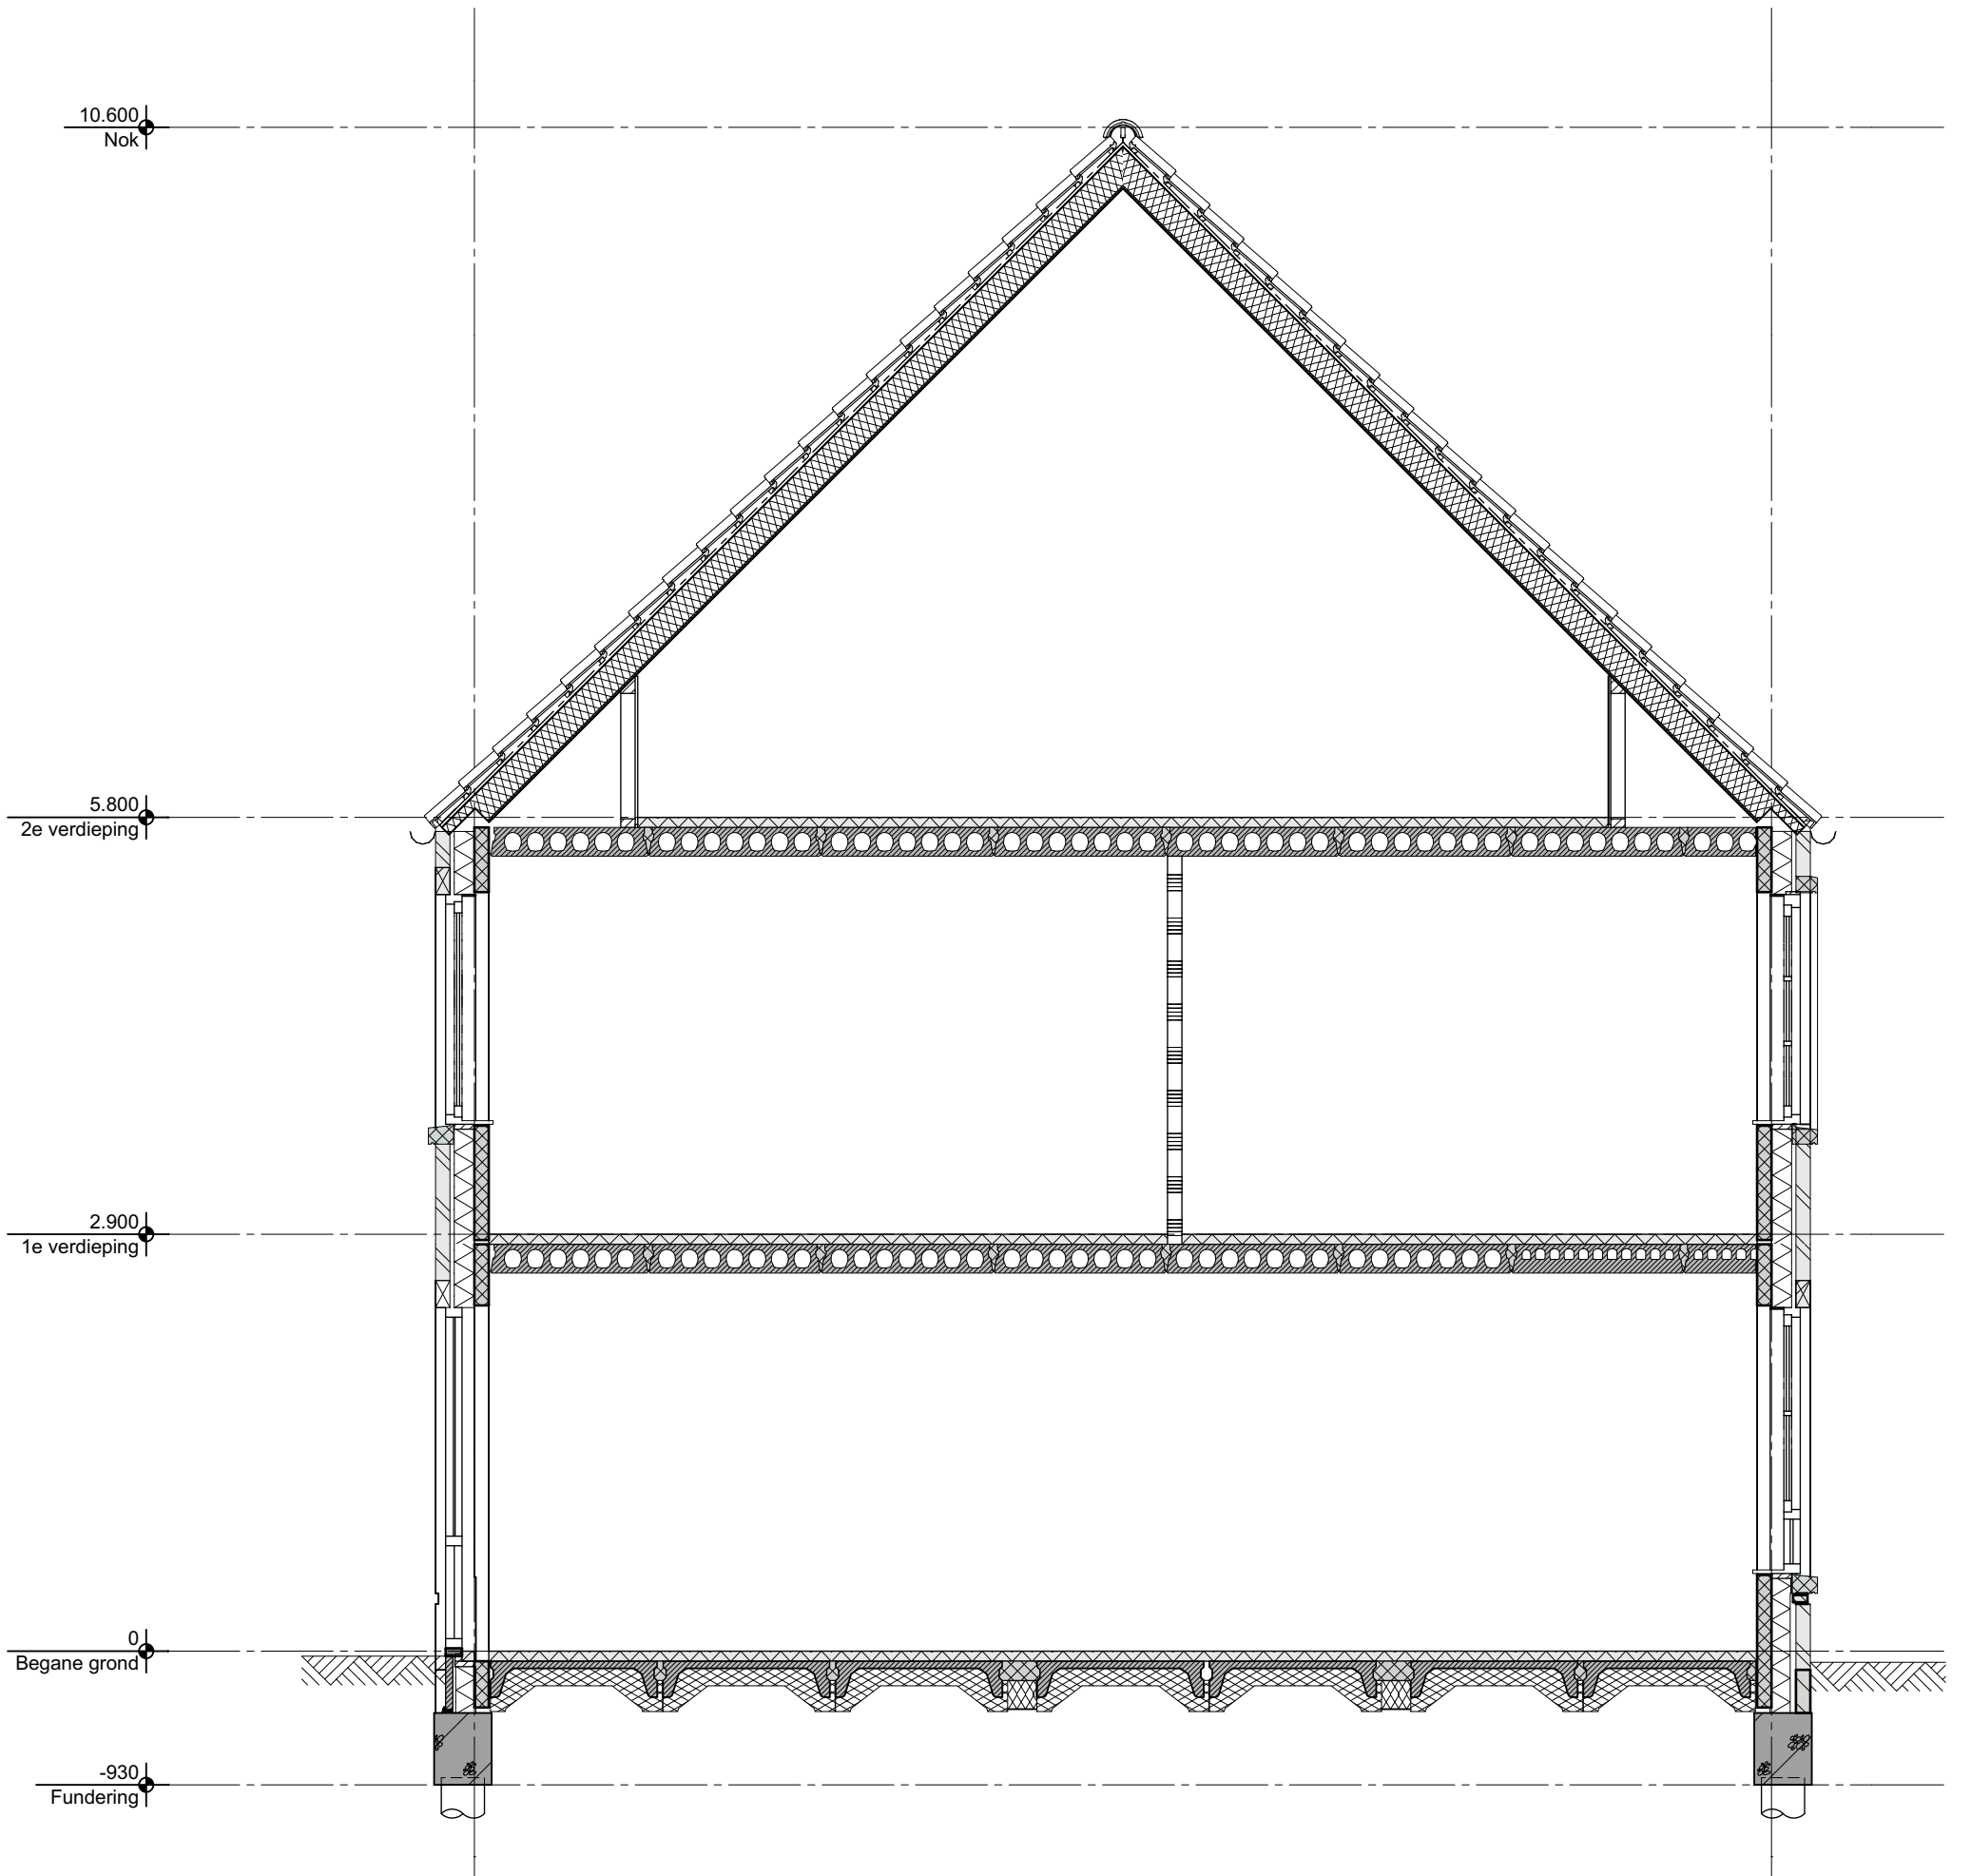

geesink
weusten
architecten

T 026 443 6972
F 026 445 8832
E info@geesinkweusten.nl

project:

Harderweide - Harderwijk

onderdeel:

Verkooptekening Principe Doorsnede - type BHs

schaal: 1:50

datum: 30-09-2016

status: Definitief

wijz. a:


wijz. c:

project nr.: 15-1816 RB

wijz. b:

wijz. d:


tek. nr.: VK - 36tm40_DA

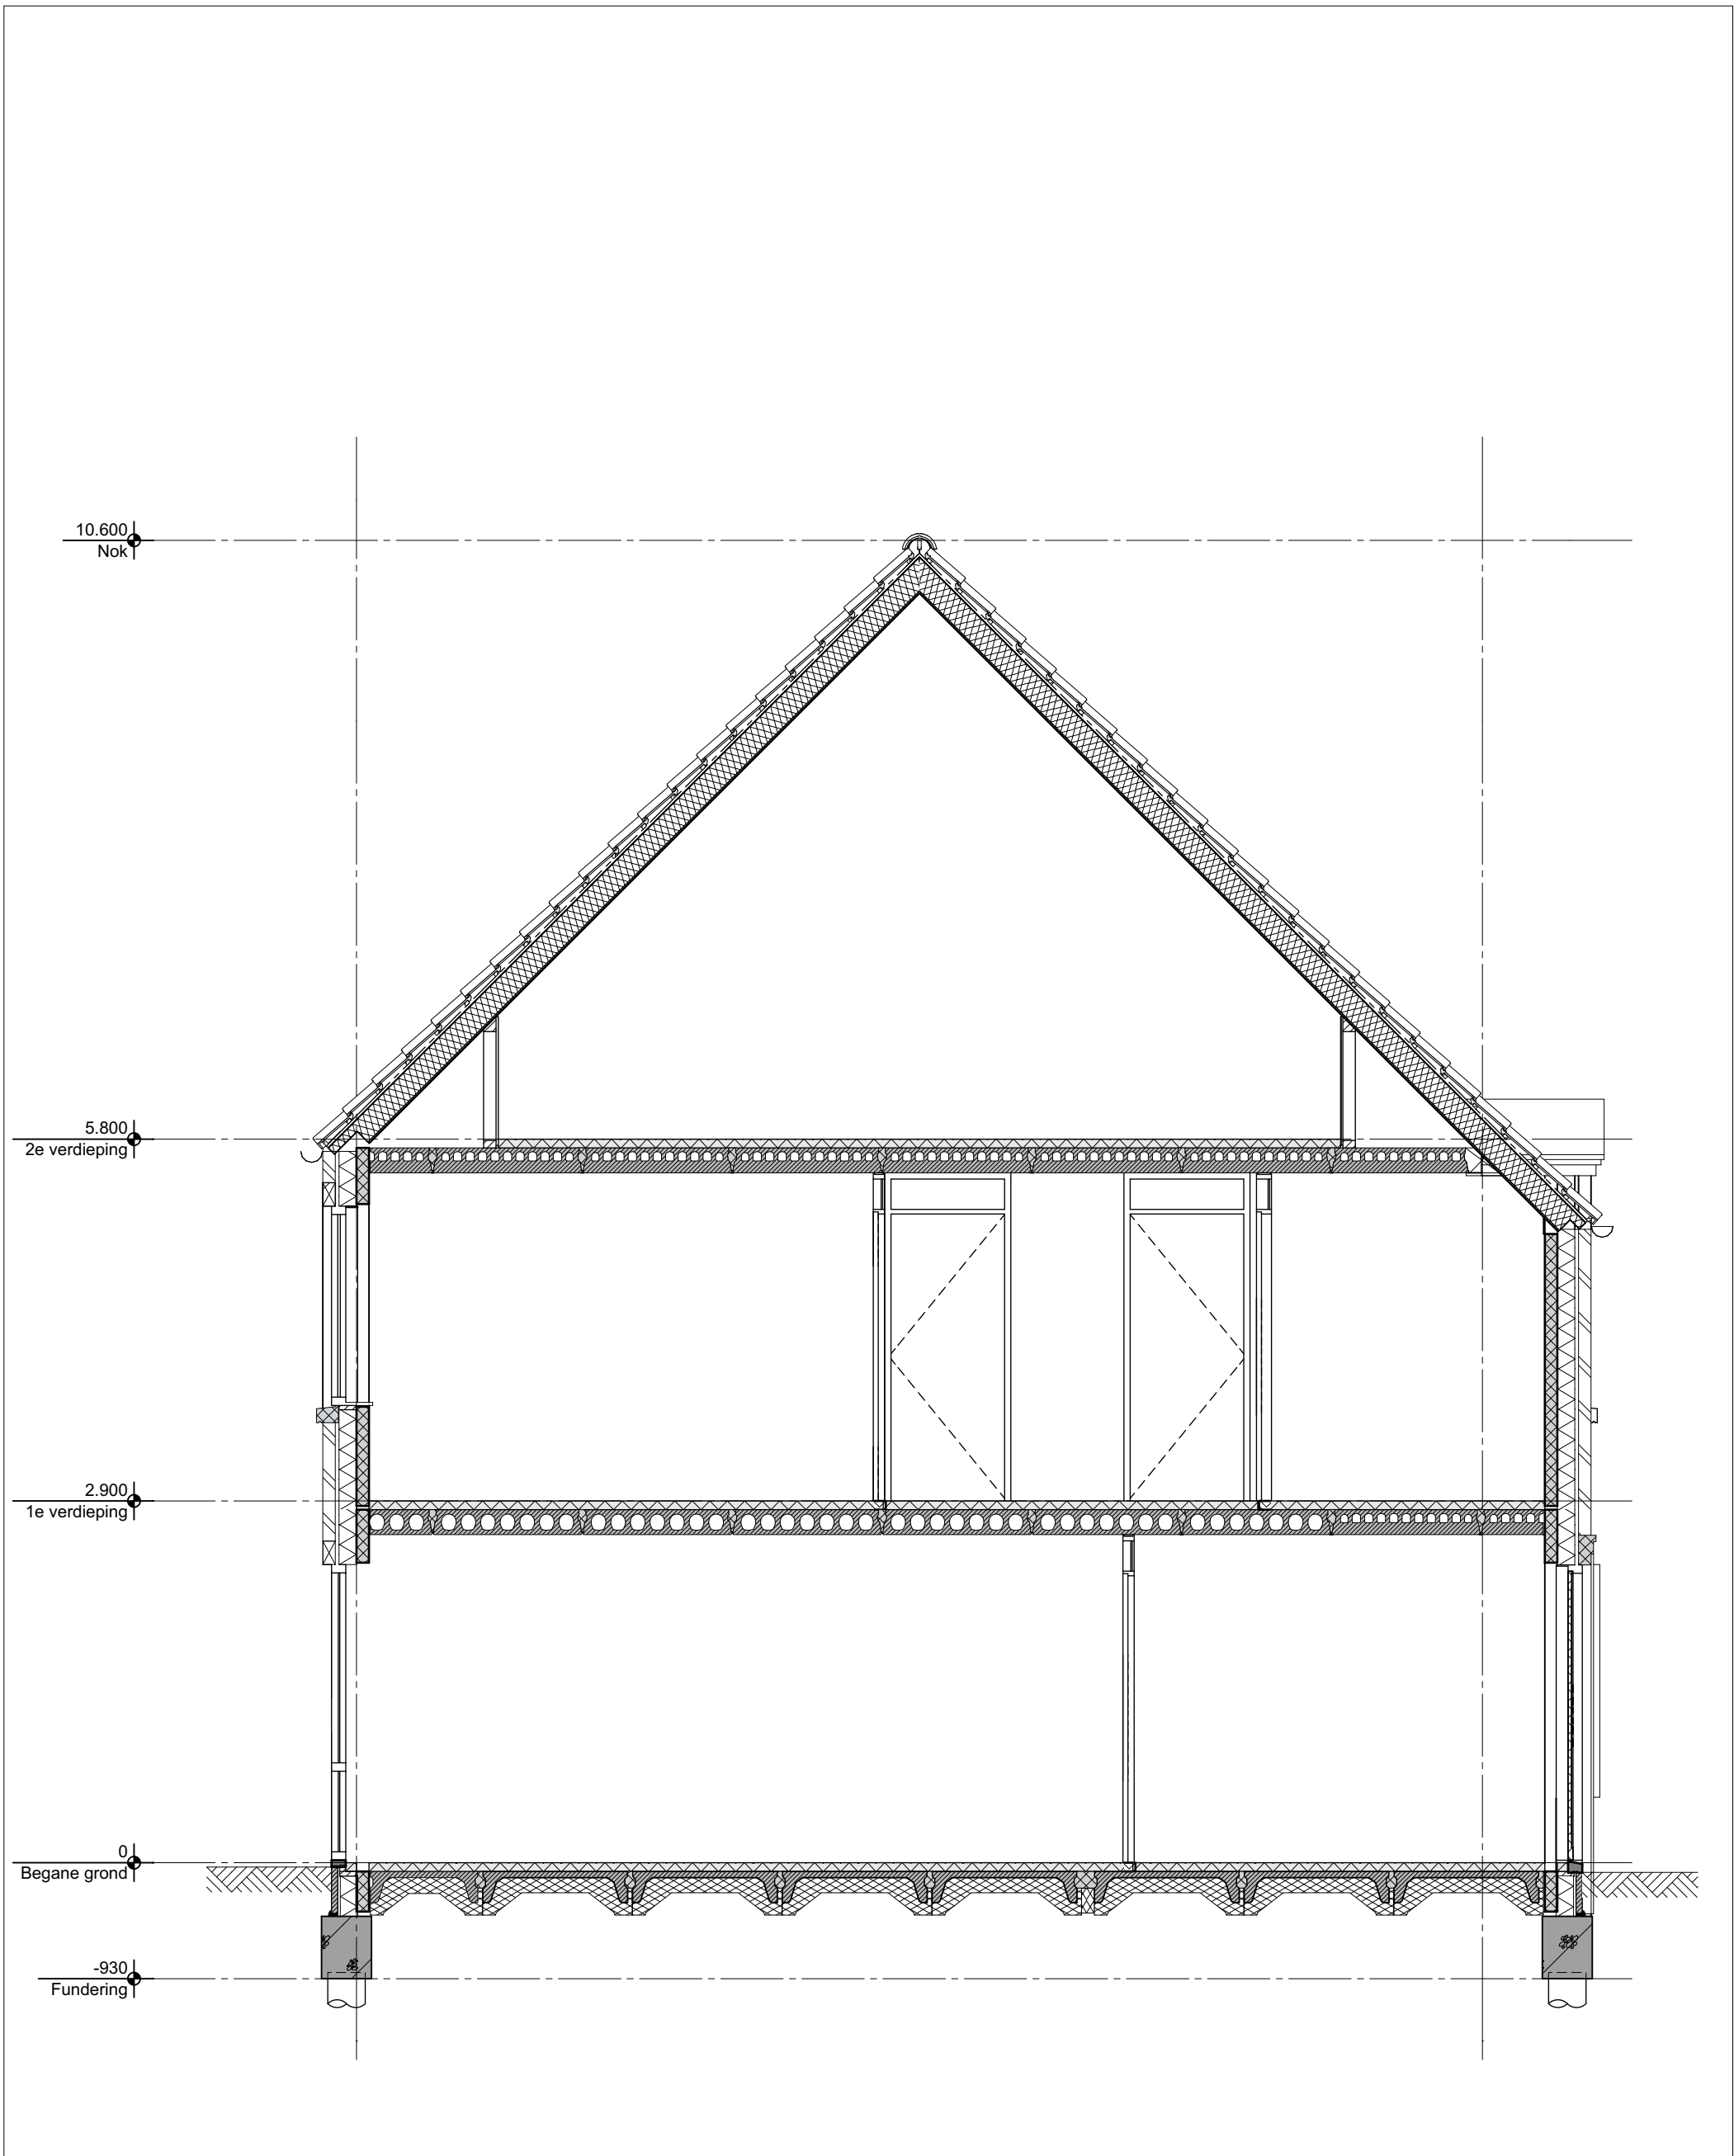

geesink
weusten
architecten

T 026 443 6972
F 026 445 8832
E info@geesinkweusten.nl


project:		Harderweide - Harderwijk	
onderdeel:		Verkooptekening Principe Doorsnede - type BHuv	
schaal:	1:50	datum:	30-09-2016
wijz. a:		wijz. c:	
wijz. b:		wijz. d:	
		status:	Definitief
		project nr.:	15-1816 RB
		tek. nr.:	VK - 36tm40_DB

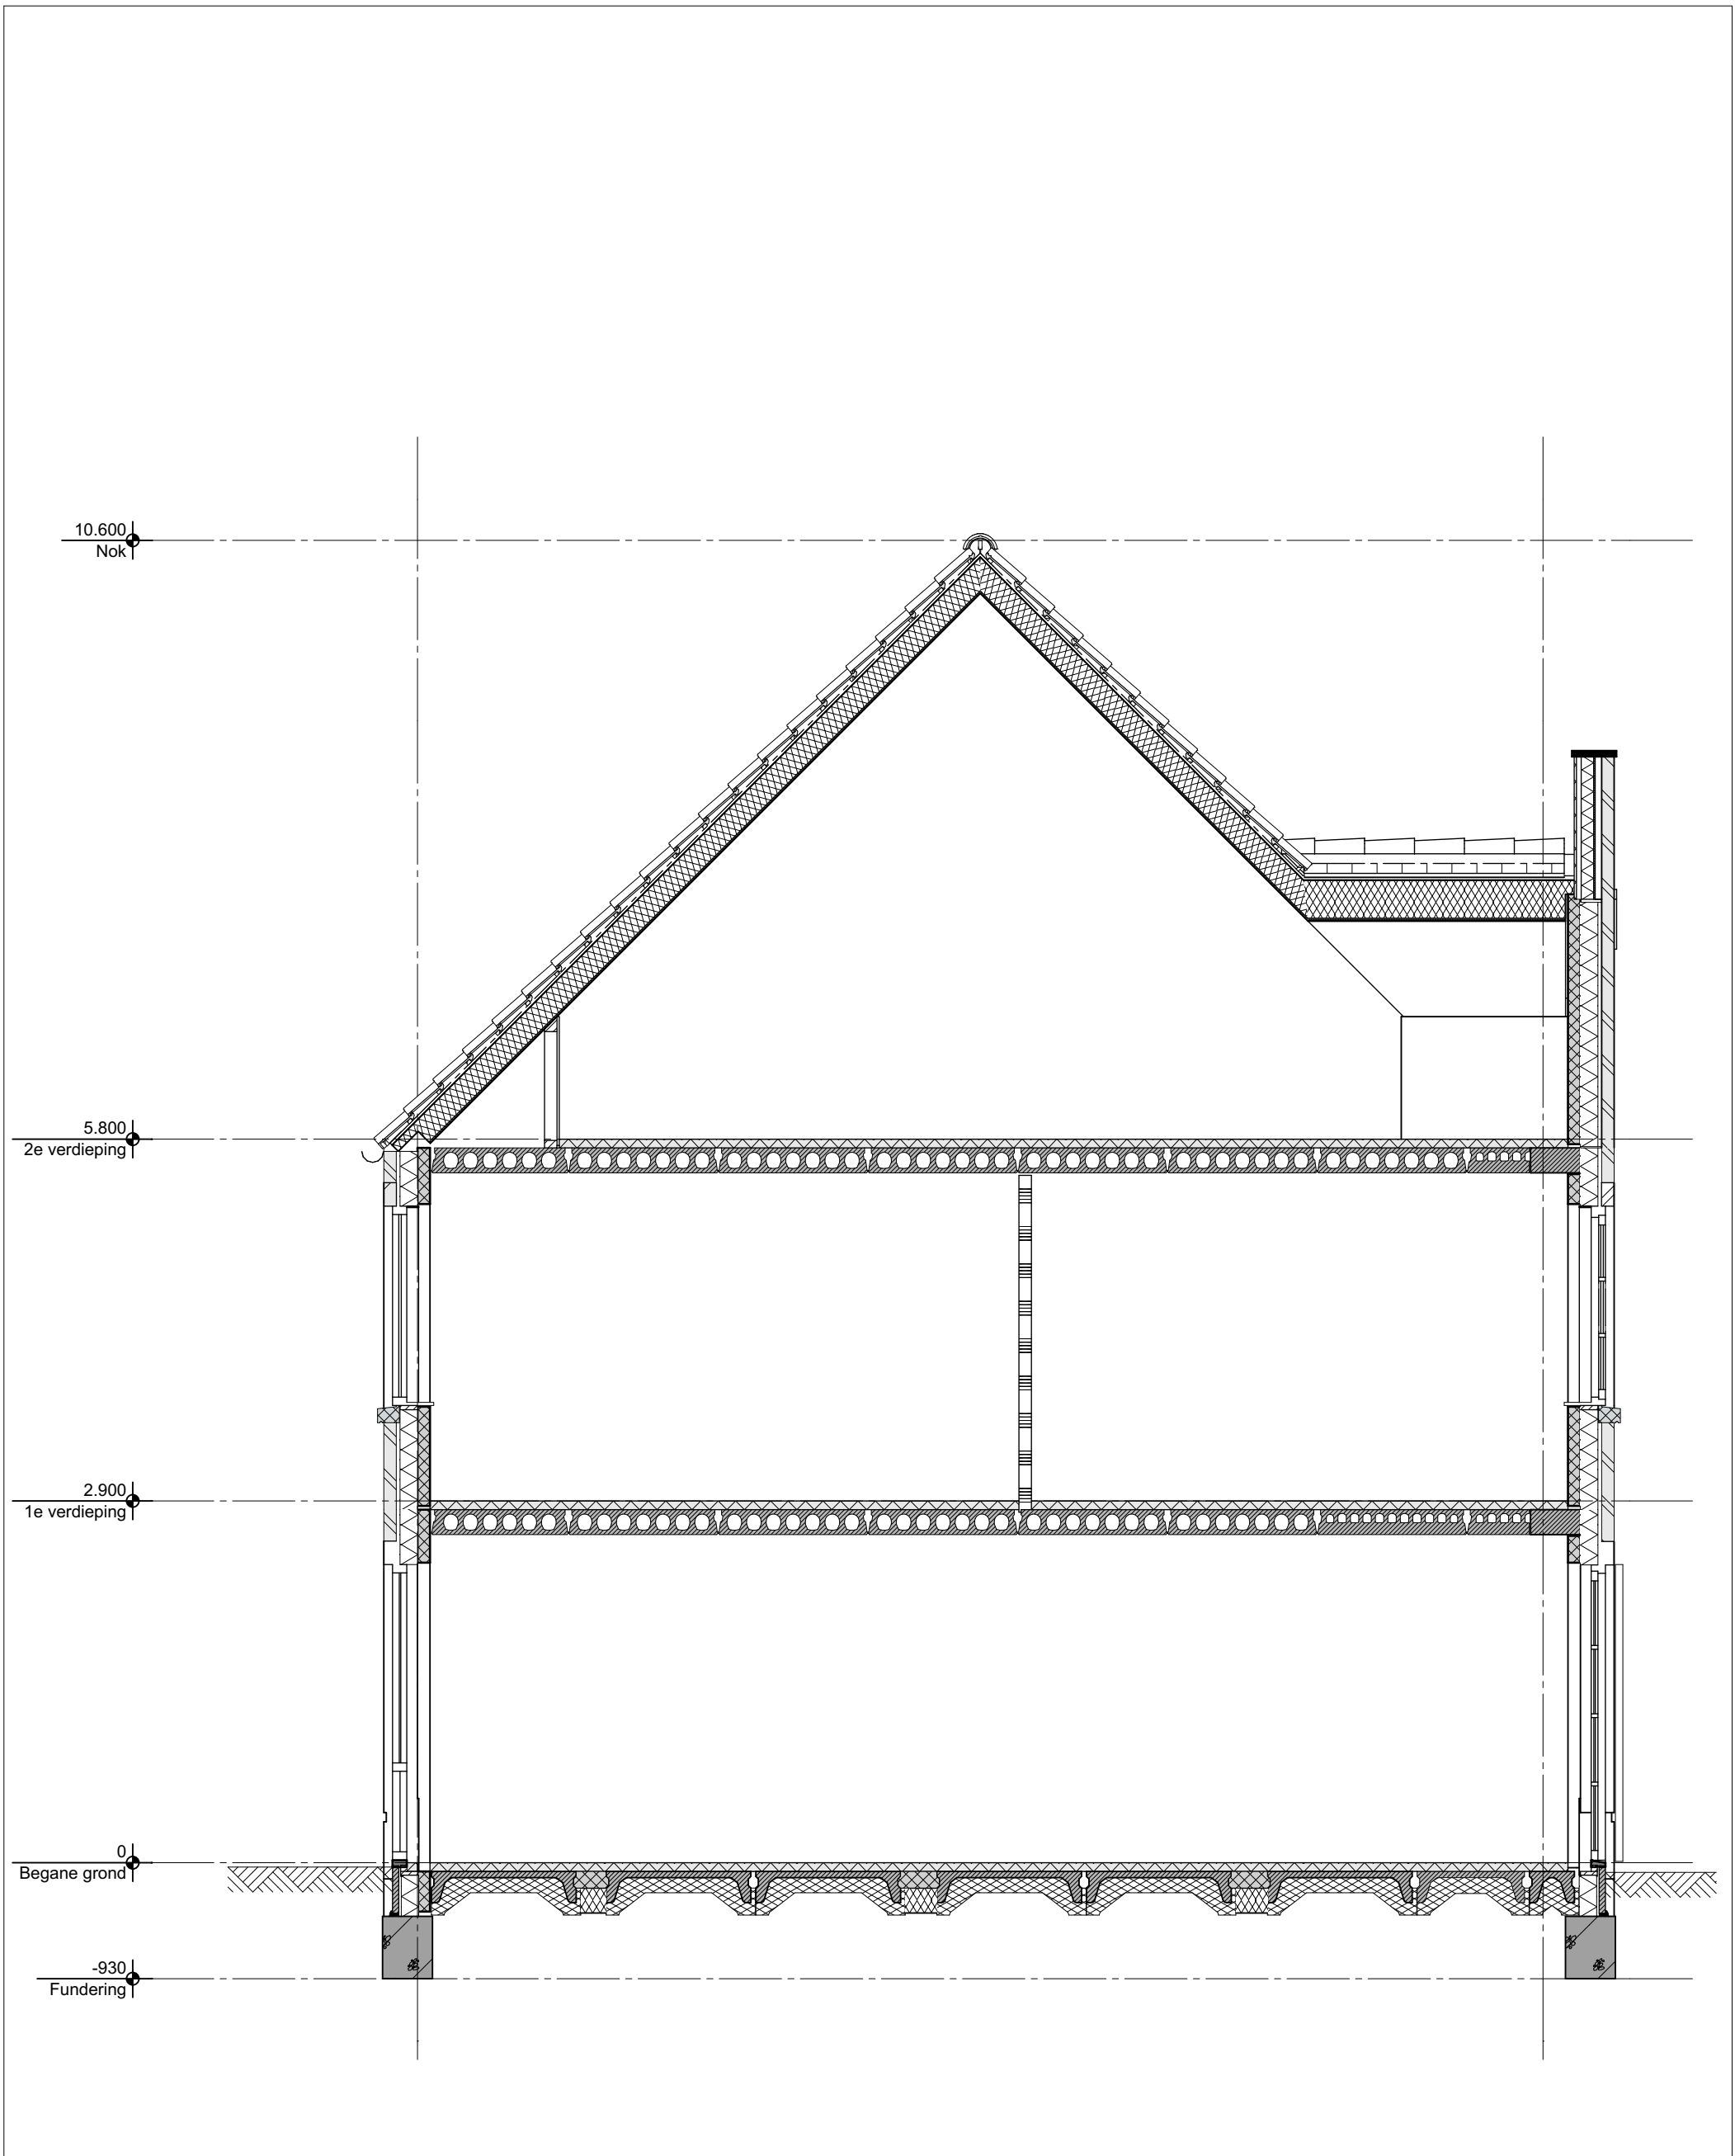

geesink
weusten
architecten

T 026 443 6972
F 026 445 8832
E info@geesinkweusten.nl


project:	Harderweide - Harderwijk		
onderdeel:	Verkooptekening Principe Doorsnede - type BHpk		
schaal:	1:50	datum:	30-09-2016
wijz. a:		wijz. c:	
wijz. b:		wijz. d:	
status:	Definitief		
project nr.:	15-1816 RB		
tek. nr.:	VK - 36tm40_DC		

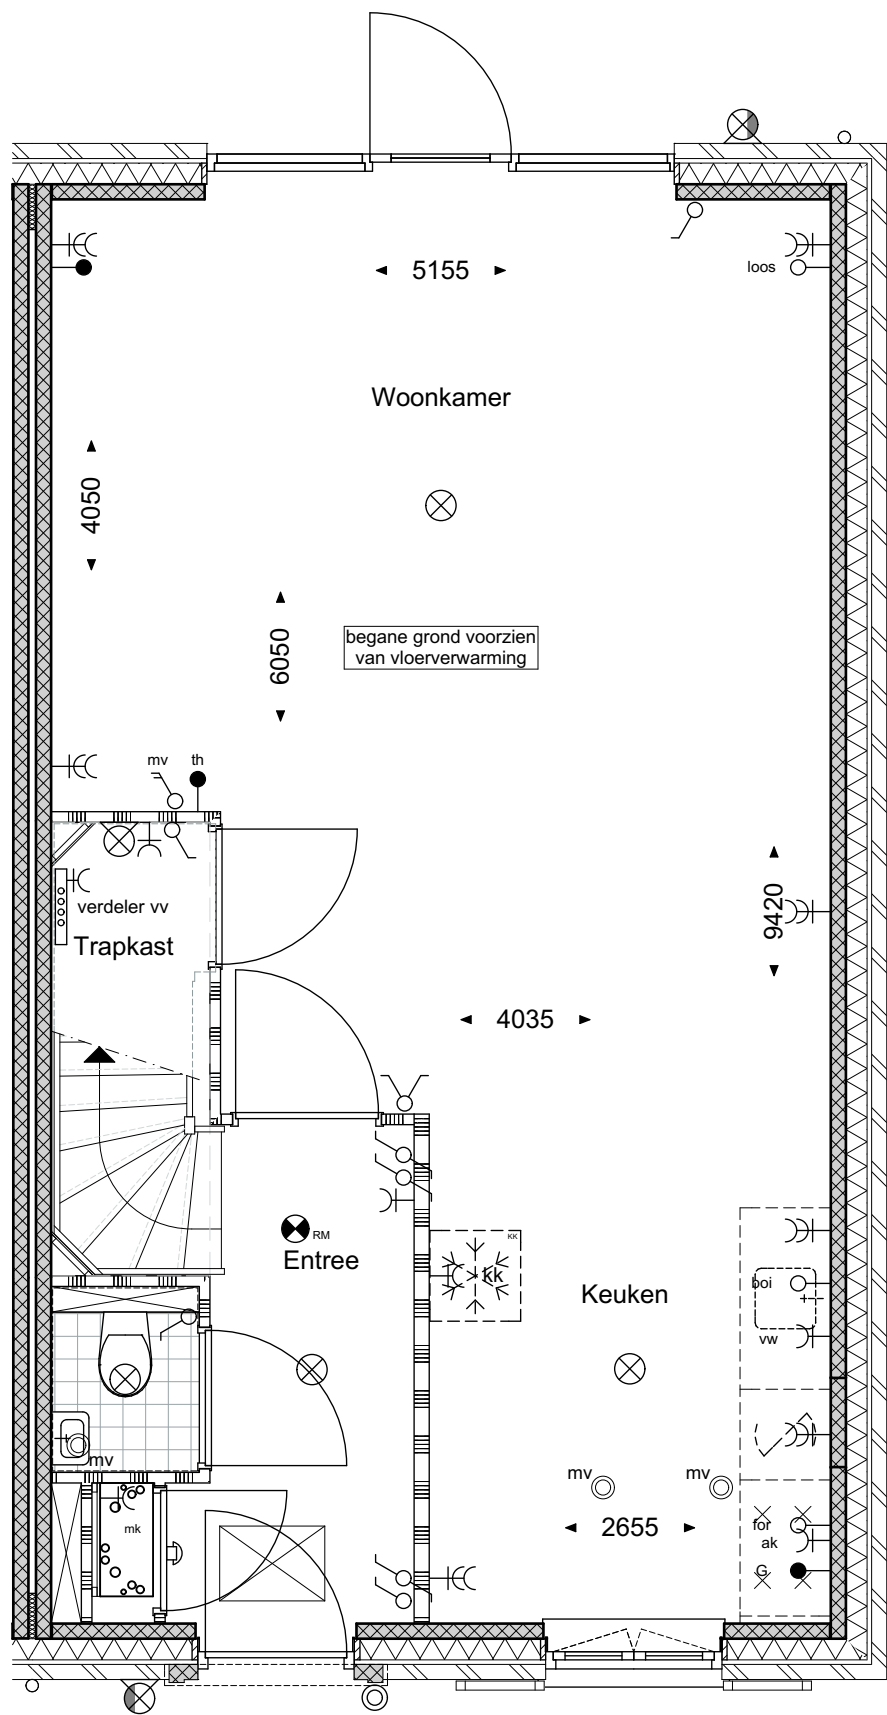

geesink
weusten
architecten

T 026 443 6972
F 026 445 8832
E info@geesinkweusten.nl


project:	Harderweide - Harderwijk		
onderdeel:	Verkooptekening Begane grond - type BHuv - bnr. 36		
schaal:	1:50	datum:	30-09-2016
wijz. a:		wijz. c:	
wijz. b:		wijz. d:	
		status:	Definitief
		project nr.:	15-1816 RB
		tek. nr.:	VK - 36_V0_BHuv

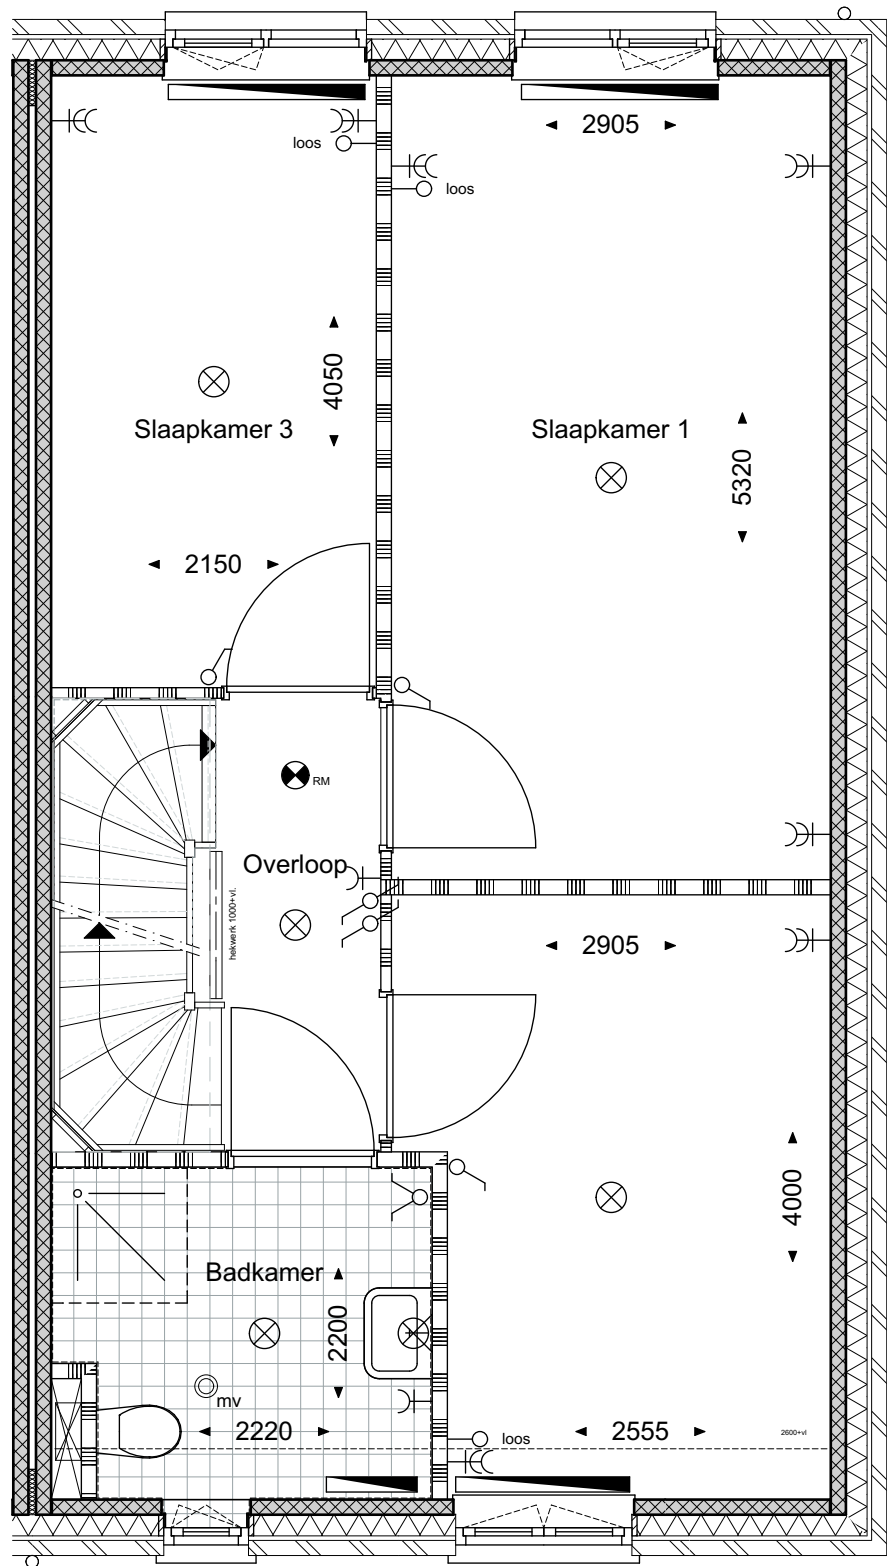

geesink
weusten
architecten

T 026 443 6972
F 026 445 8832
E info@geesinkweusten.nl

project:	Harderweide - Harderwijk		
onderdeel:	Verkooptekening 1ste Verdieping - type BHuv - bnr. 36		
schaal:	1:50	datum:	30-09-2016
wijz. a:		wijz. c:	
wijz. b:		wijz. d:	
		status:	Definitief
		project nr.:	15-1816 RB
		tek. nr.:	VK - 36_V1_BHuv

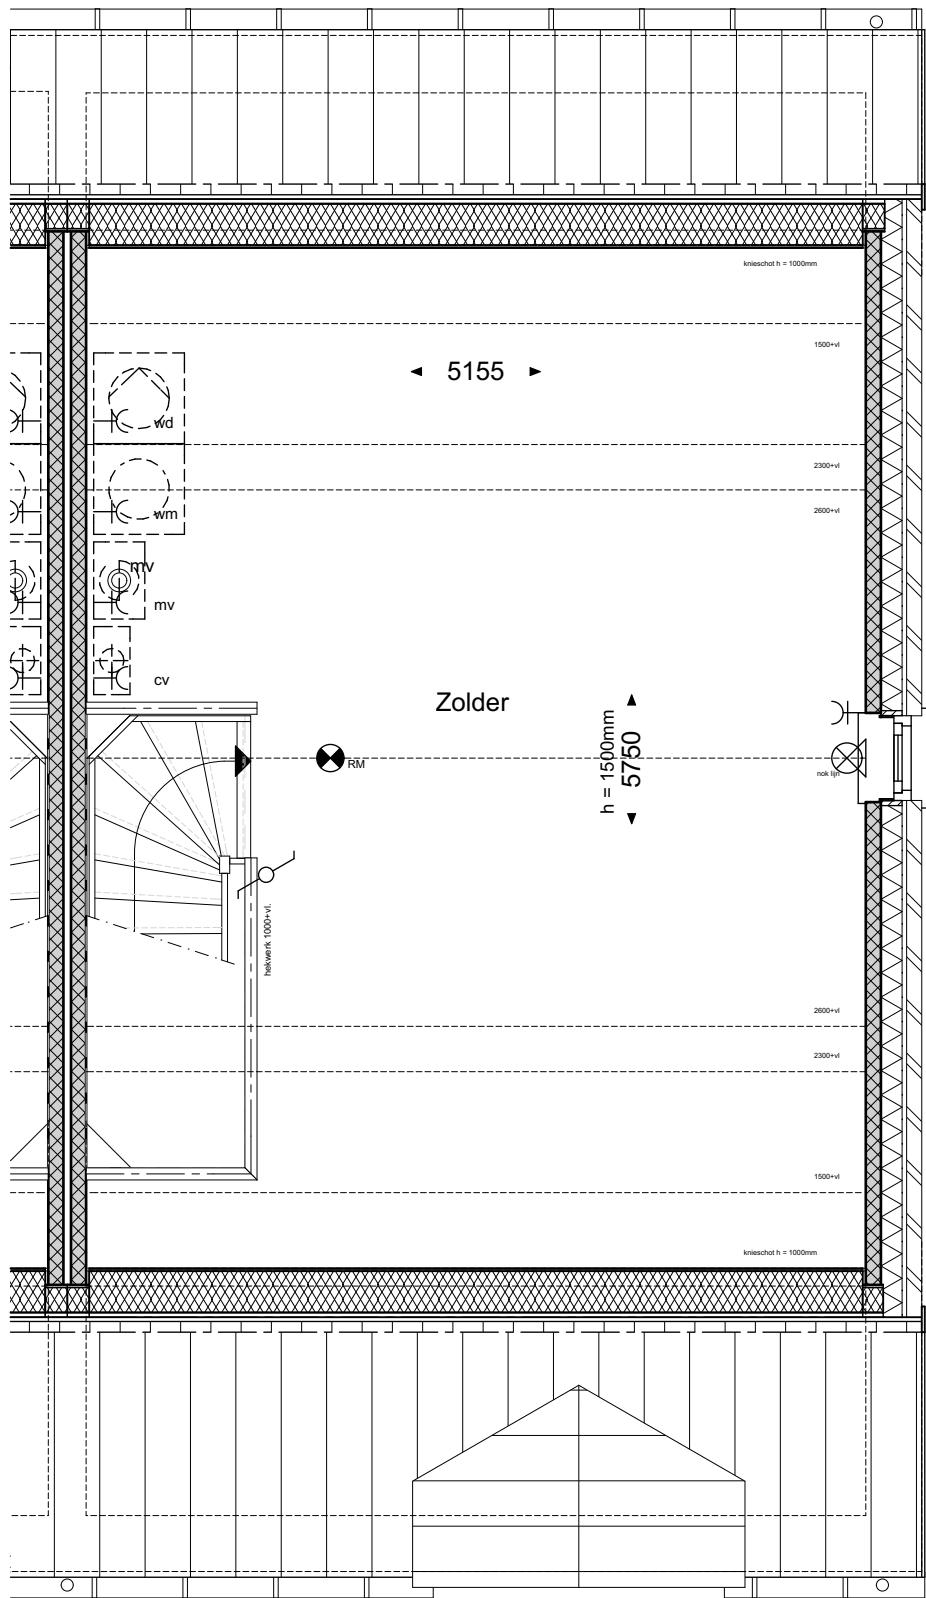

geesink
weusten
architecten

T 026 443 6972
F 026 445 8832
E info@geesinkweusten.nl


project:	Harderweide - Harderwijk		
onderdeel:	Verkooptekening 2de Verdieping - type BHuv - bnr. 36		
schaal:	1:50	datum:	30-09-2016
wijz. a:		wijz. c:	
wijz. b:		wijz. d:	
		status:	Definitief
		project nr.:	15-1816 RB
		tek. nr.:	VK - 36_V2_BHuv



geesink
weusten
architecten

T 026 443 6972
F 026 445 8832
E info@geesinkweusten.nl

project:		Harderweide - Harderwijk			
onderdeel:		Verkooptekening Voorgevel - type BHuv - bnr. 36			
schaal:	1:50	datum:	30-09-2016	status:	Definitief
wijz. a:		wijz. c:		project nr.:	15-1816 RB
wijz. b:		wijz. d:		tek. nr.:	VK - 36_VG_BHuv

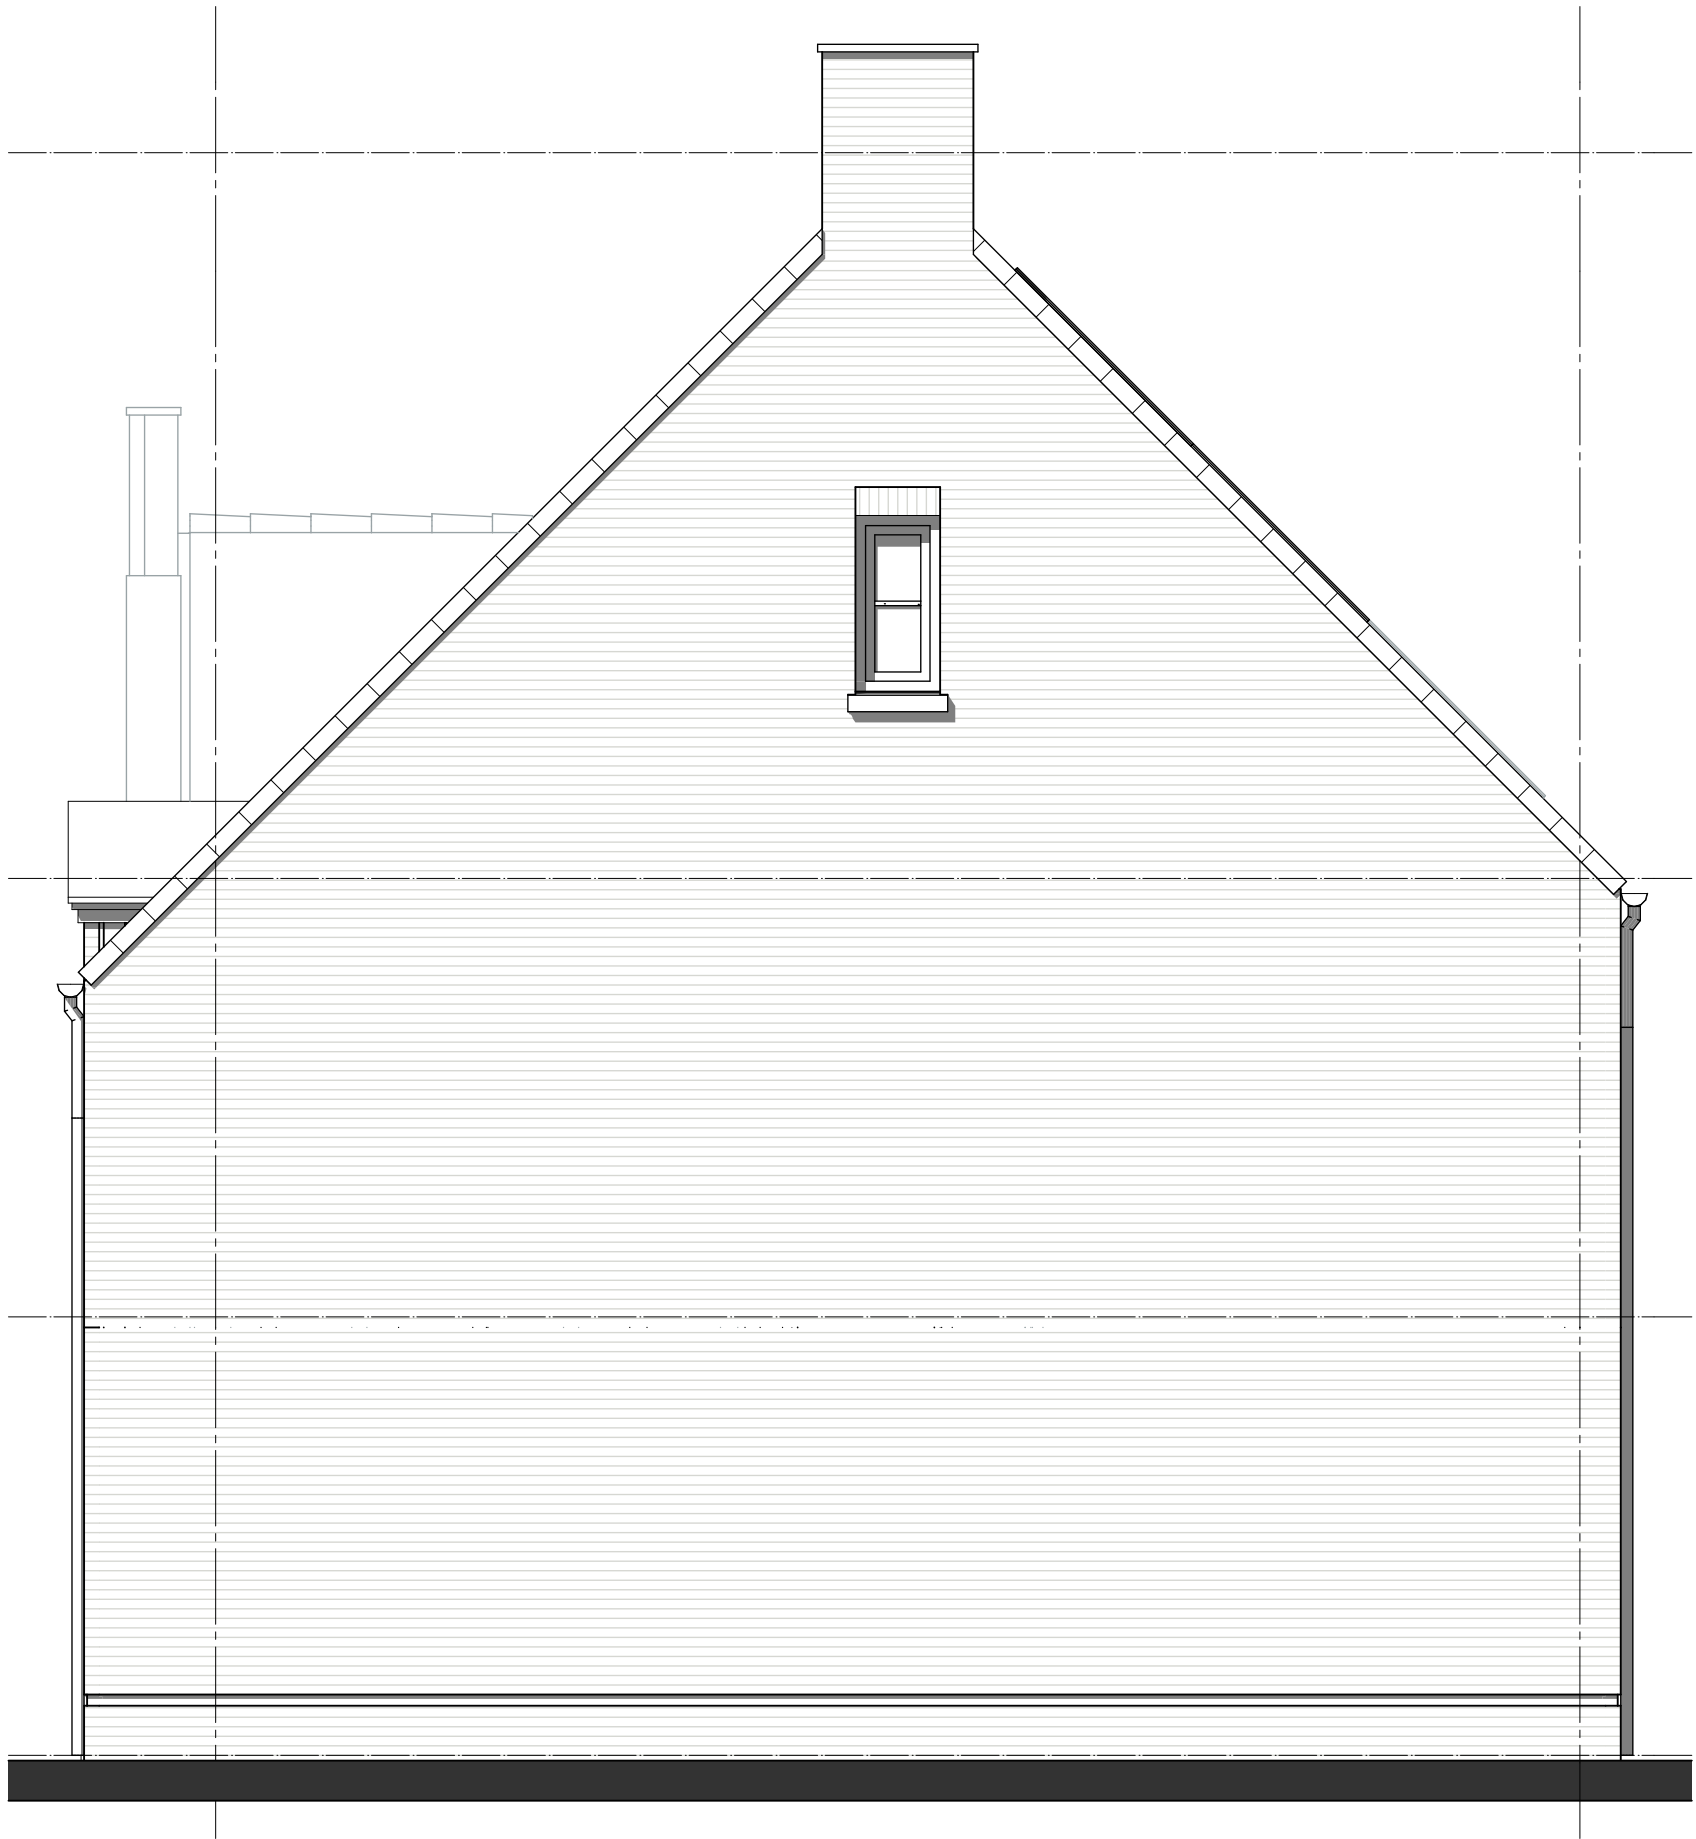

geesink
weusten
architecten

T 026 443 6972
F 026 445 8832
E info@geesinkweusten.nl


project:		Harderweide - Harderwijk	
onderdeel:		Verkooptekening Rechtergevel - type BHuv - bnr. 36	
schaal:	1:50	datum:	30-09-2016
wijz. a:		wijz. c:	
wijz. b:		wijz. d:	
		status:	Definitief
		project nr.:	15-1816 RB
		tek. nr.:	VK - 36_RG_BHuv



geesink
weusten
architecten

T 026 443 6972
F 026 445 8832
E info@geesinkweusten.nl


project:		Harderweide - Harderwijk	
onderdeel:		Verkooptekening Achtergevel - type BHuv - bnr. 36	
schaal:	1:50	datum:	30-09-2016
wijz. a:		wijz. c:	
wijz. b:		wijz. d:	
		status:	Definitief
		project nr.:	15-1816 RB
		tek. nr.:	VK - 36_AG_BHuv

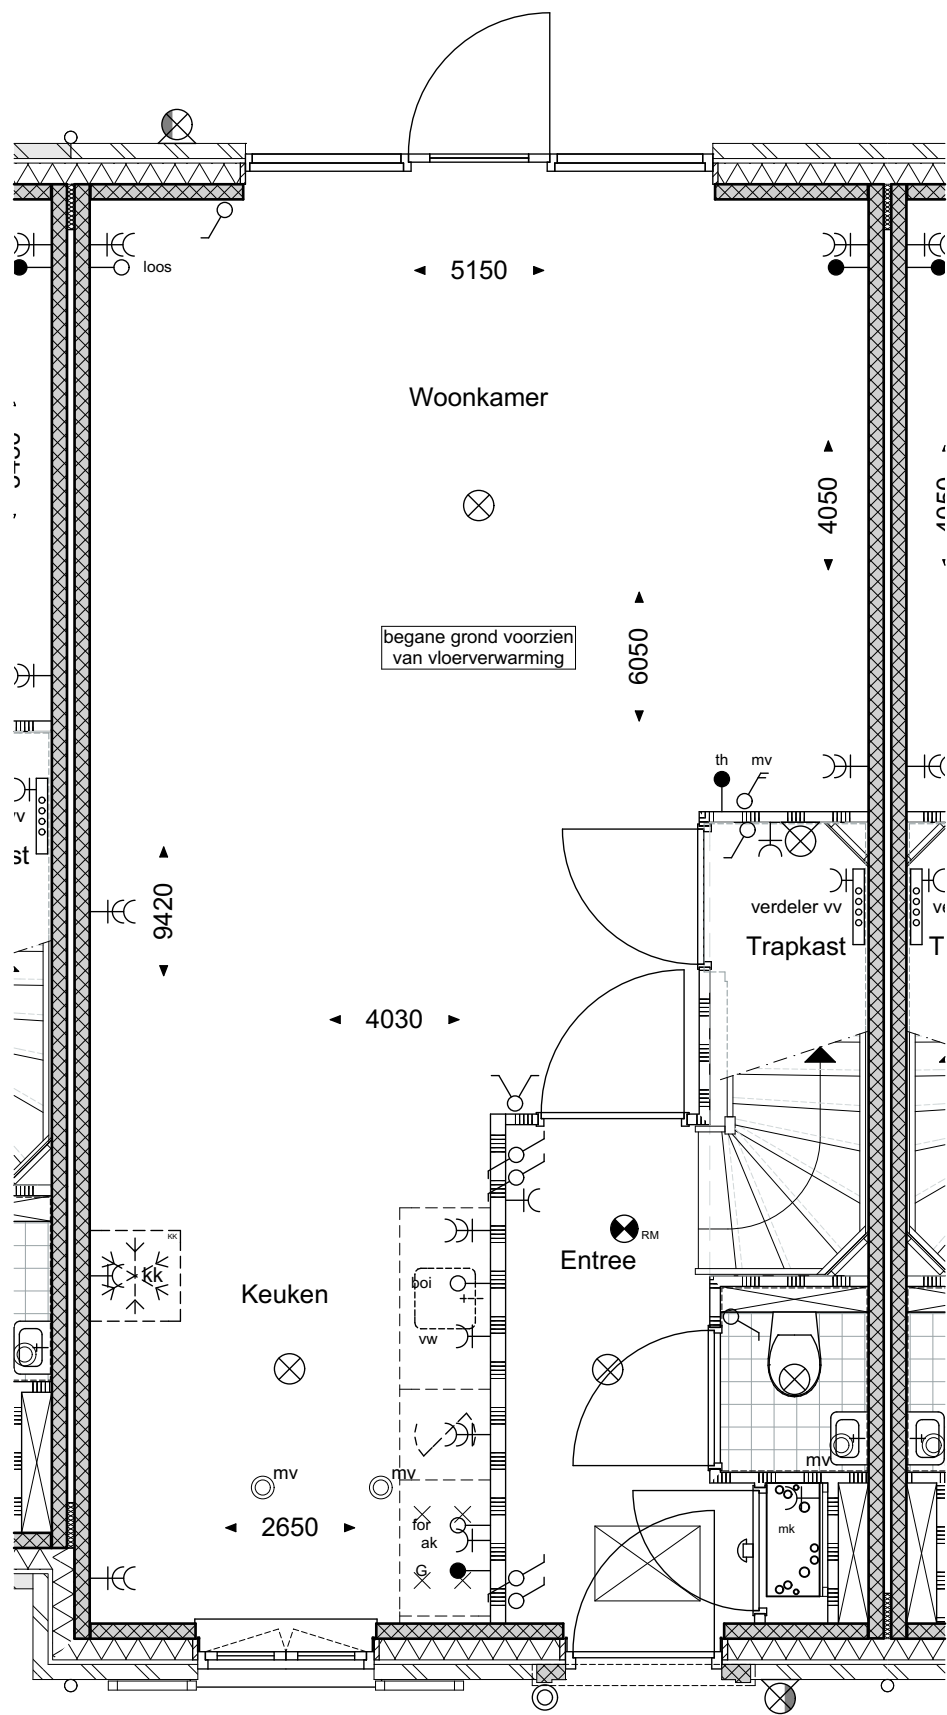

geesink
weusten
architecten

T 026 443 6972
F 026 445 8832
E info@geesinkweusten.nl


project:	Harderweide - Harderwijk		
onderdeel:	Verkooptekening Begane grond - type BHuv - bnr. 37		
schaal:	1:50	datum:	30-09-2016
wijz. a:		wijz. c:	
wijz. b:		wijz. d:	
		status:	Definitief
		project nr.:	15-1816 RB
		tek. nr.:	VK - 37_V0_BHuv

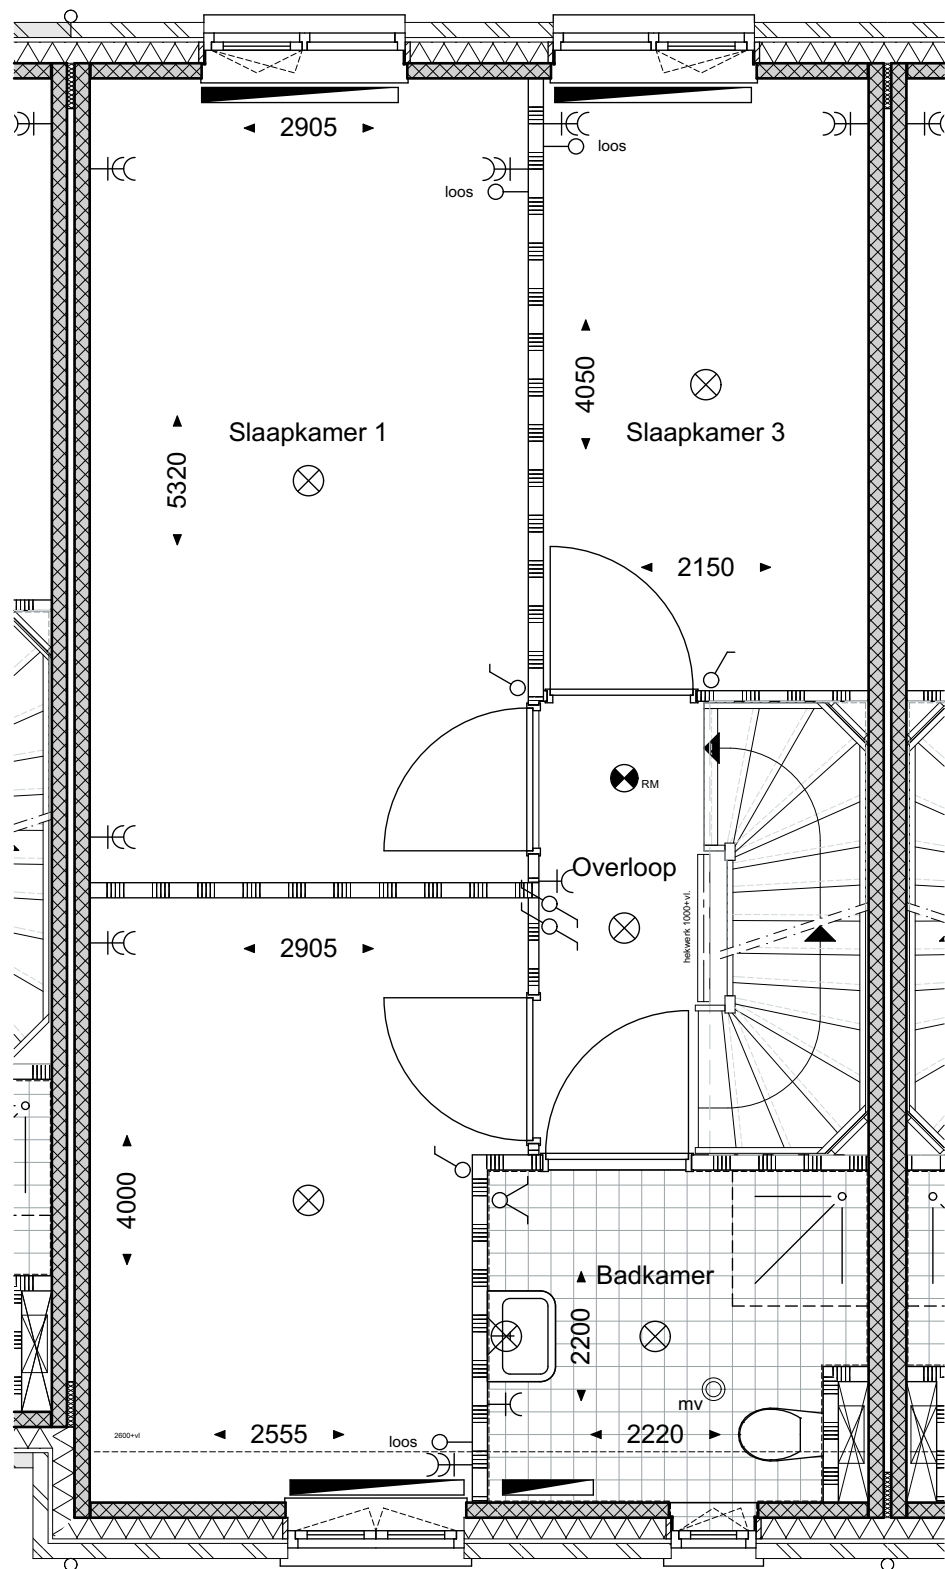

geesink
weusten
architecten

T 026 443 6972
F 026 445 8832
E info@geesinkweusten.nl

project:	Harderweide - Harderwijk		
onderdeel:	Verkooptekening 1ste Verdieping - type BHuv - bnr. 37		
schaal:	1:50	datum:	30-09-2016
wijz. a:		wijz. c:	
wijz. b:		wijz. d:	
		status:	Definitief
		project nr.:	15-1816 RB
		tek. nr.:	VK - 37_V1_BHuv

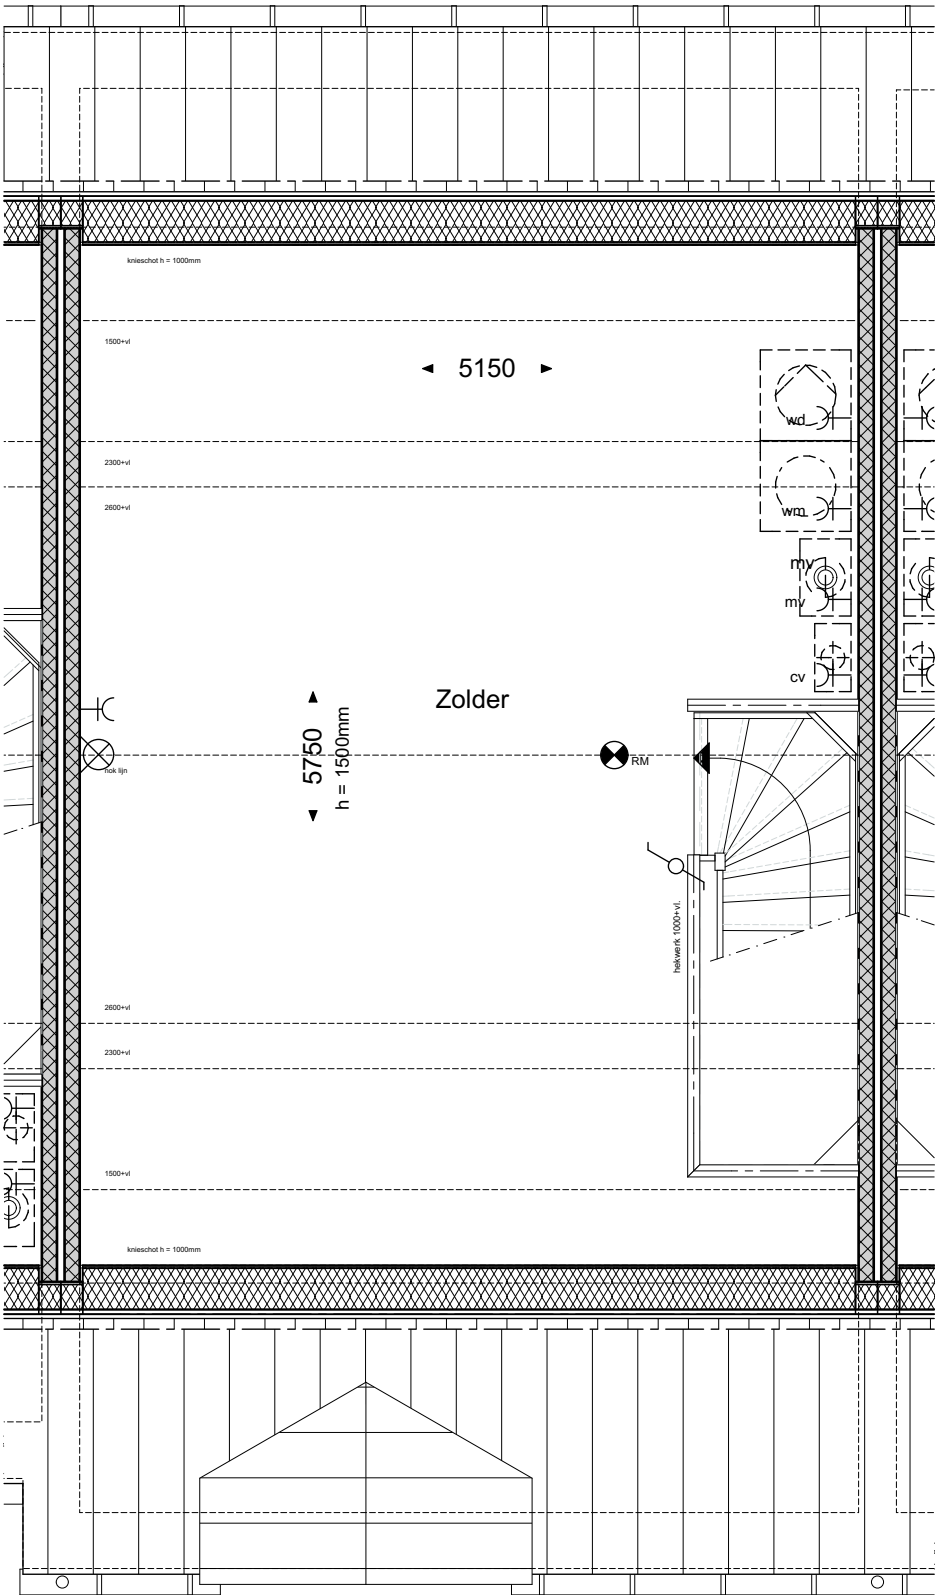

geesink
weusten
architecten

T 026 443 6972
F 026 445 8832
E info@geesinkweusten.nl

project:	Harderweide - Harderwijk		
onderdeel:	Verkooptekening 2de Verdieping - type BHuv - bnr. 37		
schaal:	1:50	datum:	30-09-2016
wijz. a:		wijz. c:	
wijz. b:		wijz. d:	
		status:	Definitief
		project nr.:	15-1816 RB
		tek. nr.:	VK - 37_V2_BHuv



geesink
weusten
architecten

T 026 443 6972
F 026 445 8832
E info@geesinkweusten.nl


project:	Harderweide - Harderwijk		
onderdeel:	Verkooptekening Voorgevel - type BHuv - bnr. 37		
schaal:	1:50	datum:	30-09-2016
wijz. a:		wijz. c:	
wijz. b:		wijz. d:	
		status:	Definitief
		project nr.:	15-1816 RB
		tek. nr.:	VK - 37_VG_BHuv



geesink
weusten
architecten

T 026 443 6972
F 026 445 8832
E info@geesinkweusten.nl


project:		Harderweide - Harderwijk	
onderdeel:		Verkooptekening Achtergevel - type BHuv - bnr. 37	
schaal:	1:50	datum:	30-09-2016
wijz. a:		wijz. c:	
wijz. b:		wijz. d:	
		status:	Definitief
		project nr.:	15-1816 RB
		tek. nr.:	VK - 37_AG_BHuv

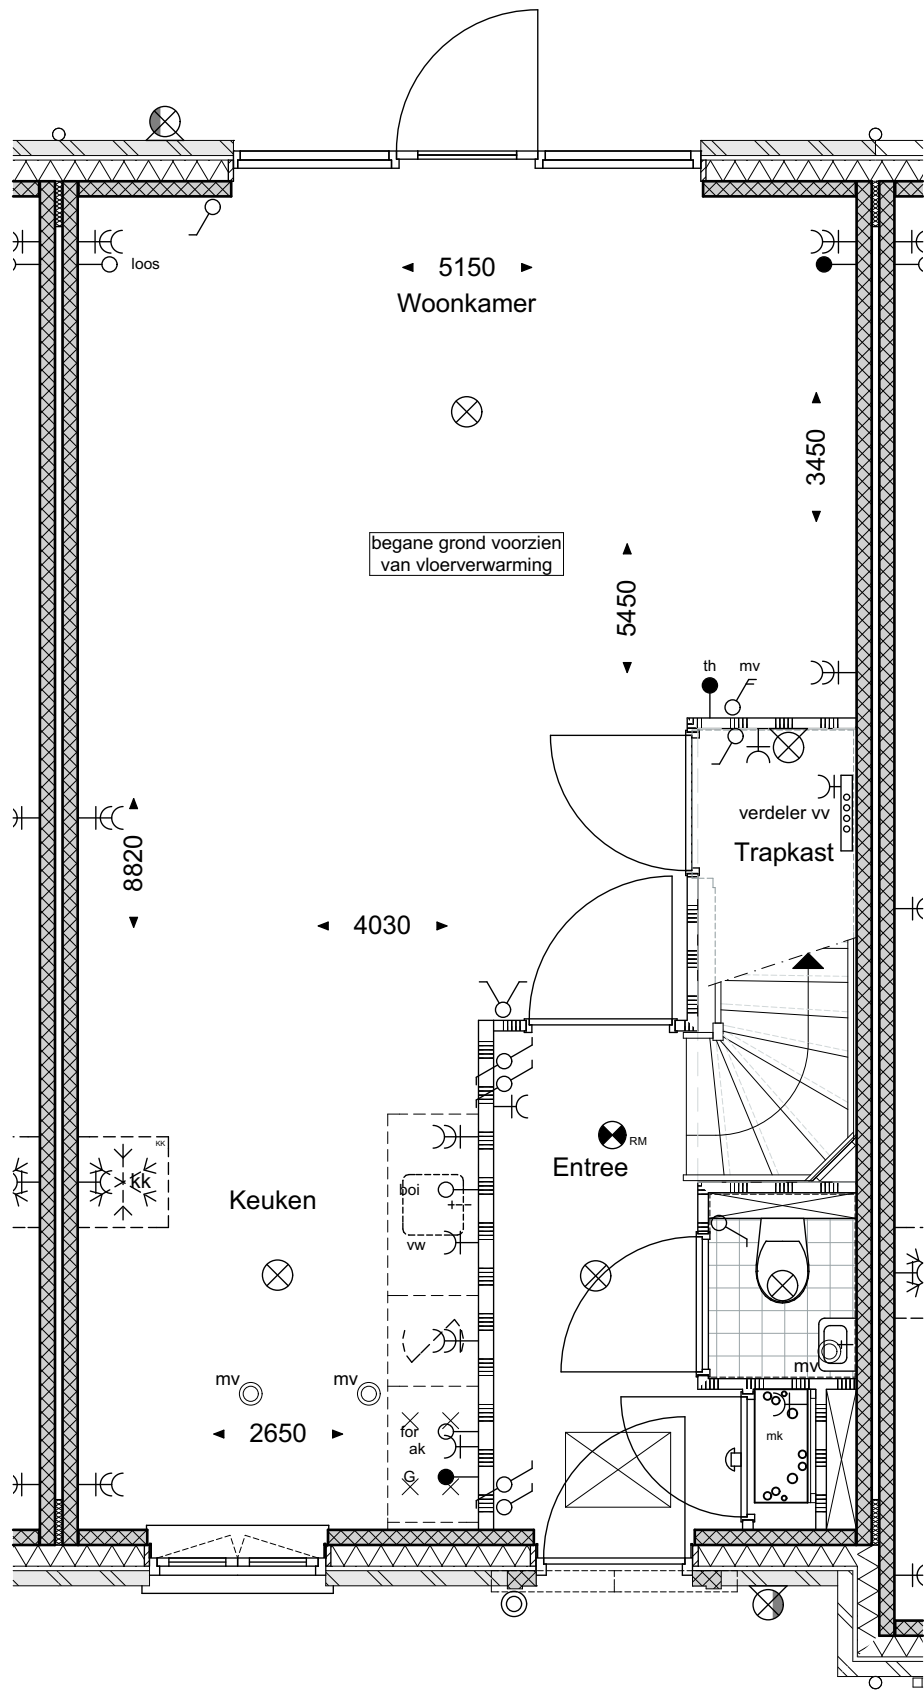

geesink
weusten
architecten

T 026 443 6972
F 026 445 8832
E info@geesinkweusten.nl


project:	Harderweide - Harderwijk		
onderdeel:	Verkooptekening Begane grond - type BHs - bnr. 38		
schaal:	1:50	datum:	30-09-2016
wijz. a:		wijz. c:	
wijz. b:		wijz. d:	
		status:	Definitief
		project nr.:	15-1816 RB
		tek. nr.:	VK - 38_V0_BHs

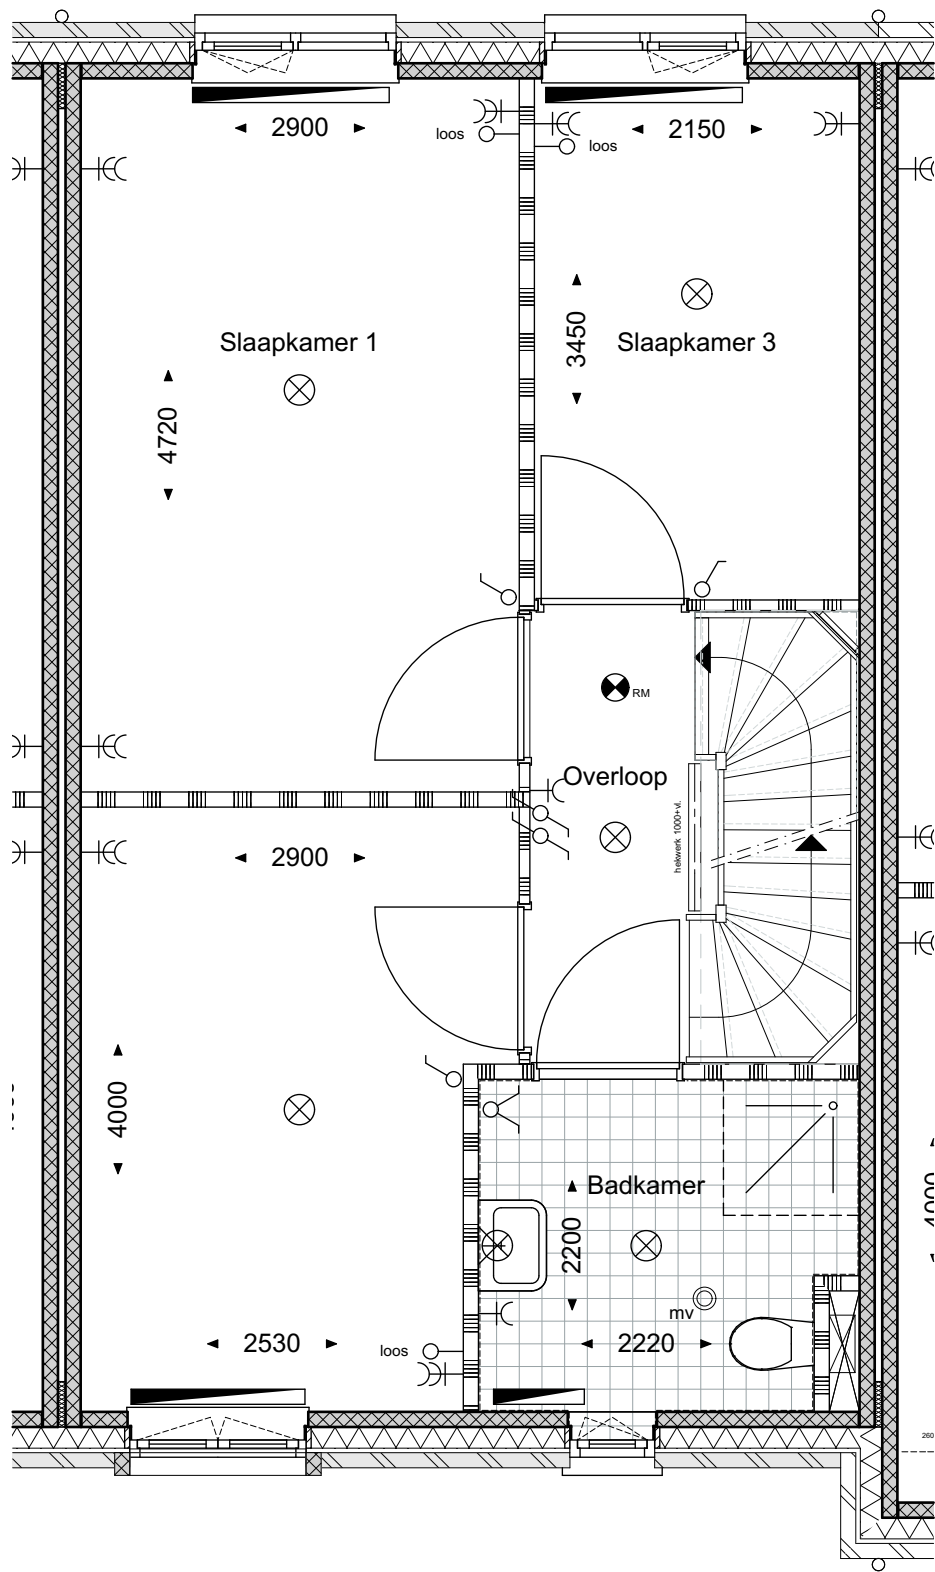

geesink
weusten
architecten

T 026 443 6972
F 026 445 8832
E info@geesinkweusten.nl

project:		Harderweide - Harderwijk	
onderdeel:		Verkooptekening 1ste Verdieping - type BHs - bnr. 38	
schaal:	1:50	datum:	30-09-2016
wijz. a:		wijz. c:	
wijz. b:		wijz. d:	
		status:	Definitief
		project nr.:	15-1816 RB
		tek. nr.:	VK - 38_V1_BHs

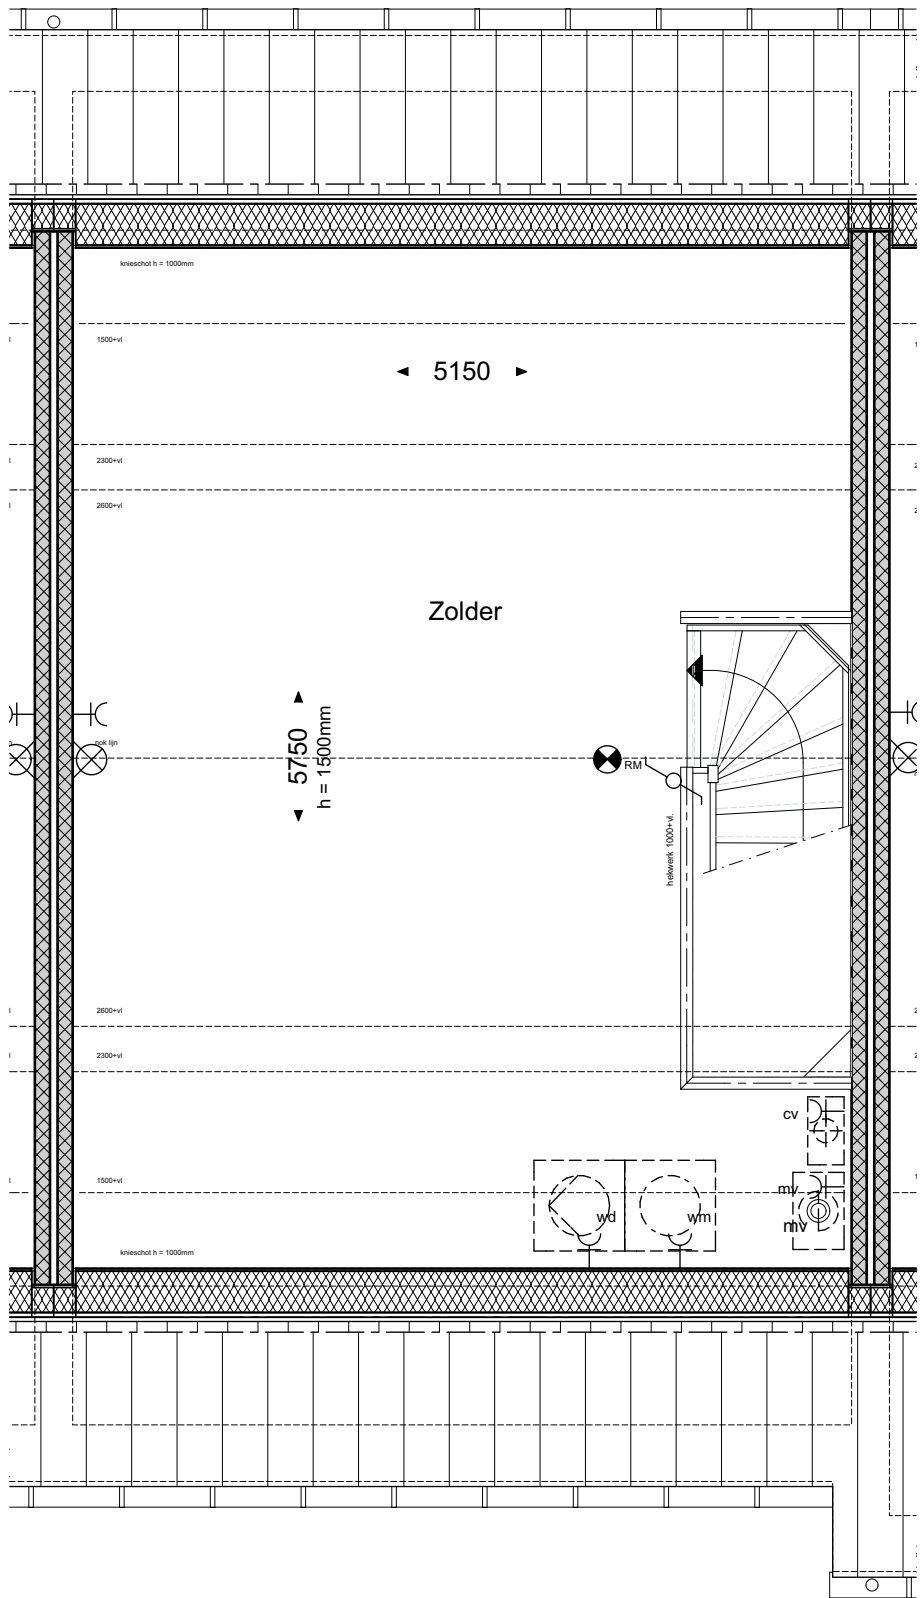

geesink
weusten
architecten

T 026 443 6972
F 026 445 8832
E info@geesinkweusten.nl


project:	Harderweide - Harderwijk		
onderdeel:	Verkooptekening 2de Verdieping - type BHs - bnr. 38		
schaal:	1:50	datum:	30-09-2016
wijz. a:		wijz. c:	
wijz. b:		wijz. d:	
status:	Definitief		
project nr.:	15-1816 RB		
tek. nr.:	VK - 38_V2_BHs		



geesink
weusten
architecten

T 026 443 6972
F 026 445 8832
E info@geesinkweusten.nl


project:	Harderweide - Harderwijk		
onderdeel:	Verkooptekening Voorgevel - type BHs - bnr. 38		
schaal:	1:50	datum:	30-09-2016
wijz. a:		wijz. c:	
wijz. b:		wijz. d:	
		status:	Definitief
		project nr.:	15-1816 RB
		tek. nr.:	VK - 38_VG_BHs

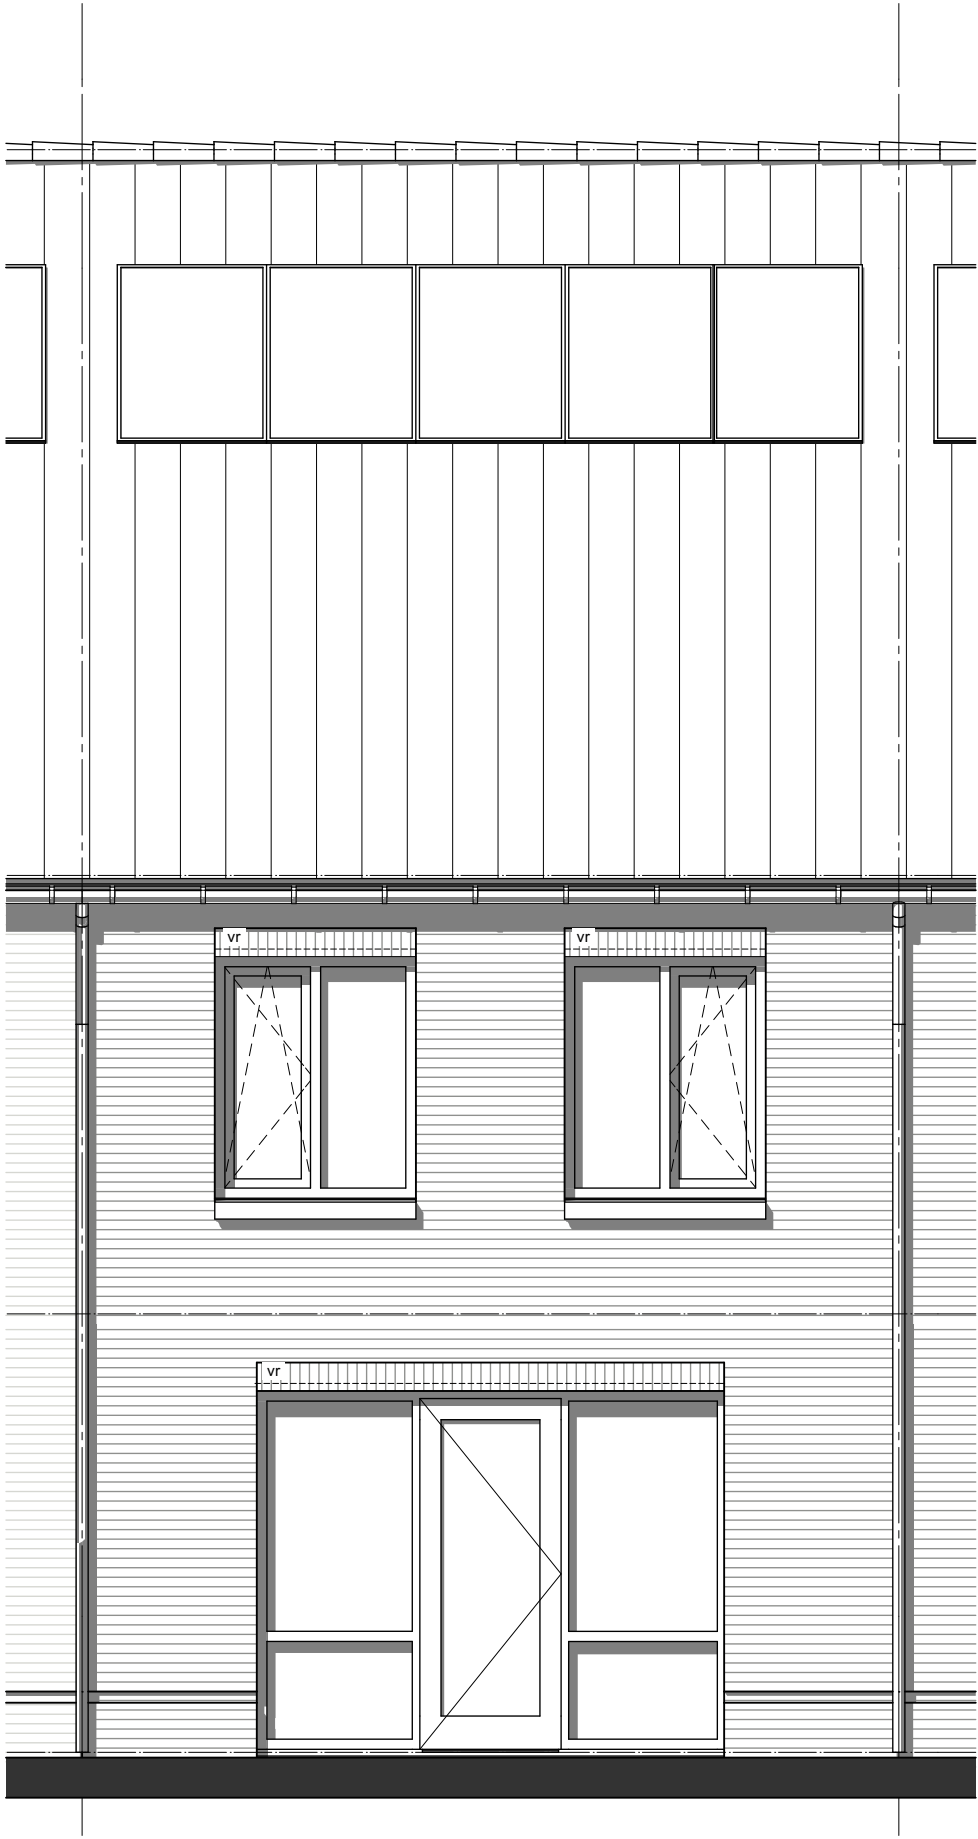

geesink
weusten
architecten

T 026 443 6972
F 026 445 8832
E info@geesinkweusten.nl


project:		Harderweide - Harderwijk	
onderdeel:		Verkooptekening Achtergevel - type BHs - bnr. 38	
schaal:	1:50	datum:	30-09-2016
wijz. a:		wijz. c:	
wijz. b:		wijz. d:	
		status:	Definitief
		project nr.:	15-1816 RB
		tek. nr.:	VK - 38_AG_BHs

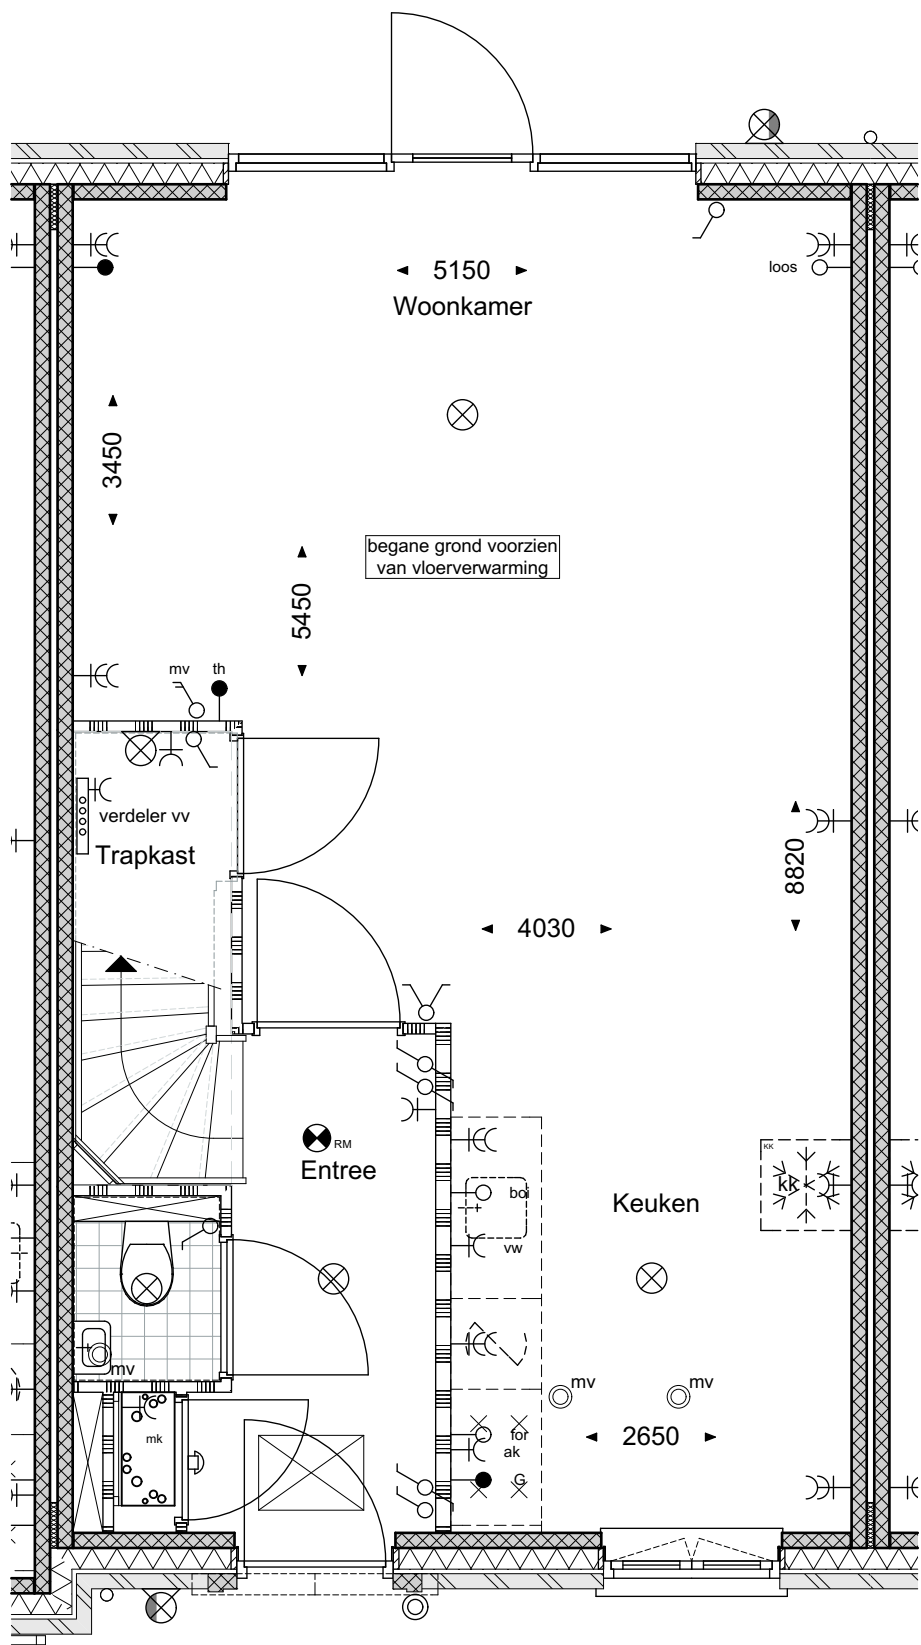

geesink
weusten
architecten

T 026 443 6972
F 026 445 8832
E info@geesinkweusten.nl


project:		Harderweide - Harderwijk	
onderdeel:		Verkooptekening Begane grond - type BHs - bnr. 39	
schaal:	1:50	datum:	30-09-2016
wijz. a:		wijz. c:	
wijz. b:		wijz. d:	
		status:	Definitief
		project nr.:	15-1816 RB
		tek. nr.:	VK - 39_V0_BHs

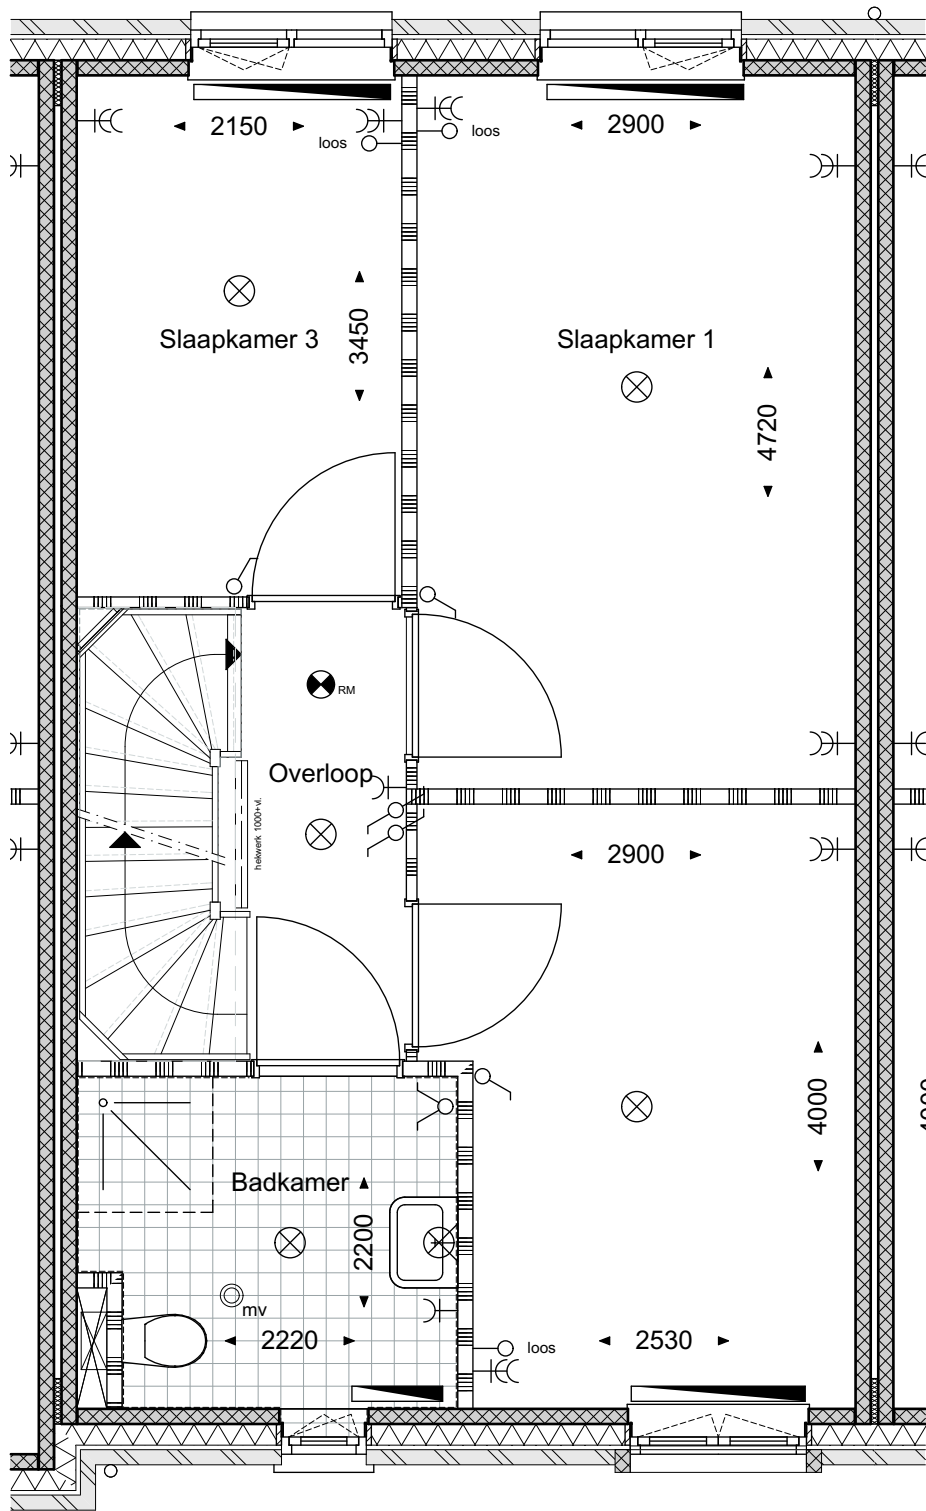

geesink
weusten
architecten

T 026 443 6972
F 026 445 8832
E info@geesinkweusten.nl

project:	Harderweide - Harderwijk		
onderdeel:	Verkooptekening 1ste Verdieping - type BHs - bnr. 39		
schaal:	1:50	datum:	30-09-2016
wijz. a:		wijz. c:	
wijz. b:		wijz. d:	
		status:	Definitief
		project nr.:	15-1816 RB
		tek. nr.:	VK - 39_V1_BHs

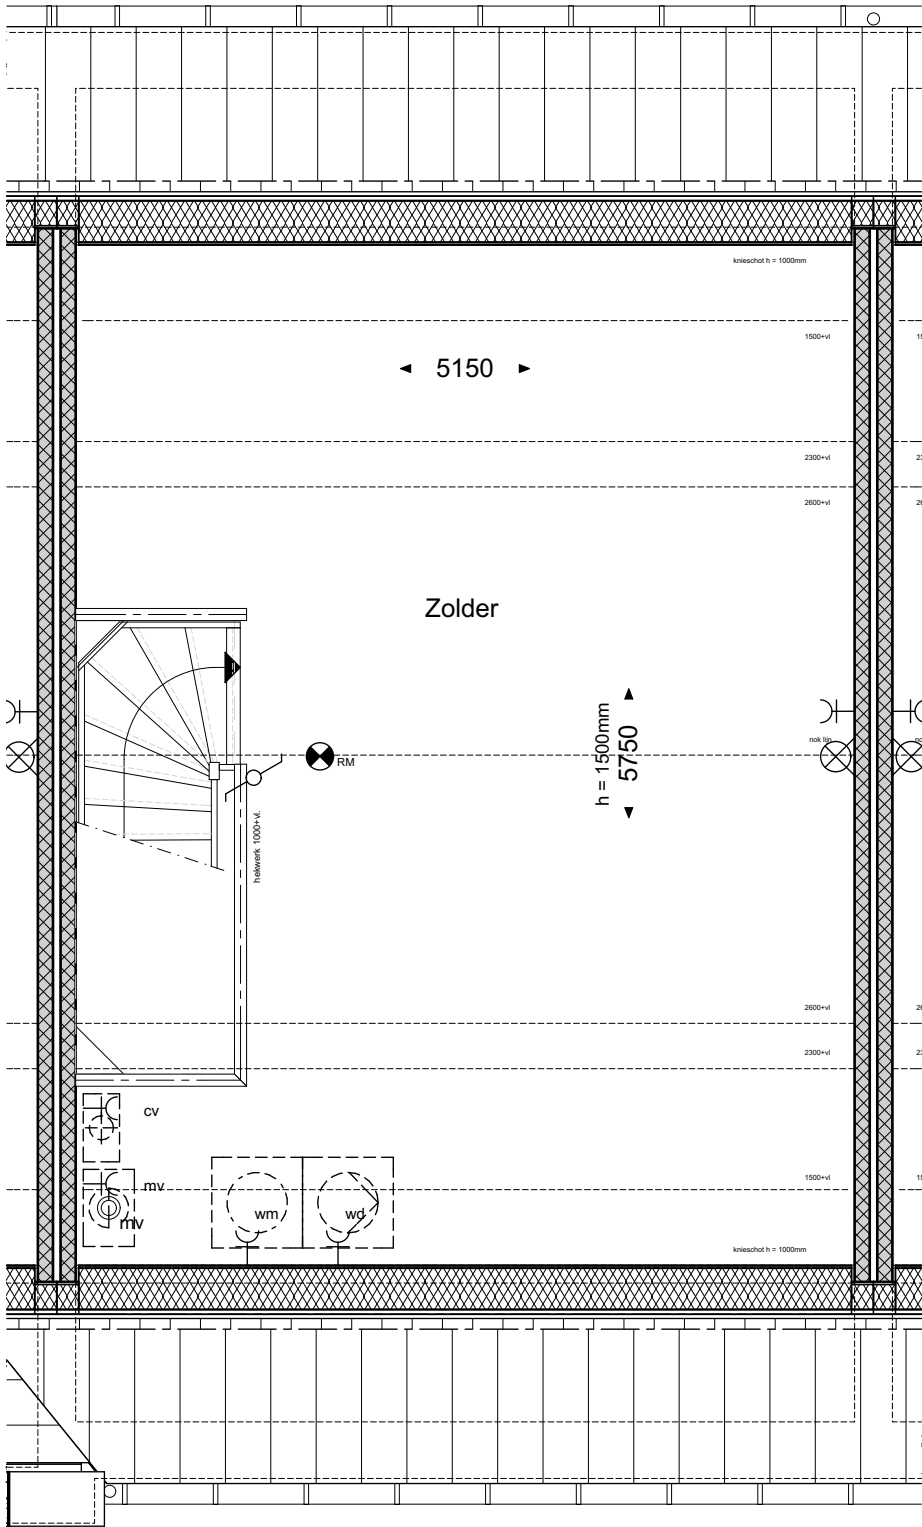

geesink
weusten
architecten

T 026 443 6972
F 026 445 8832
E info@geesinkweusten.nl

project:	Harderweide - Harderwijk		
onderdeel:	Verkooptekening 2de Verdieping - type BHs - bnr. 39		
schaal:	1:50	datum:	30-09-2016
wijz. a:		wijz. c:	
wijz. b:		wijz. d:	
		status:	Definitief
		project nr.:	15-1816 RB
		tek. nr.:	VK - 39_V2_BHs



geesink
weusten
architecten

T 026 443 6972
F 026 445 8832
E info@geesinkweusten.nl


project:		Harderweide - Harderwijk		
onderdeel:		Verkooptekening Voorgevel - type BHs - bnr. 39		
schaal:	1:50	datum:	30-09-2016	status: Definitief
wijz. a:		wijz. c:		project nr.: 15-1816 RB
wijz. b:		wijz. d:		tek. nr.: VK - 39_VG_BHs



geesink
weusten
architecten

T 026 443 6972
F 026 445 8832
E info@geesinkweusten.nl


project:	Harderweide - Harderwijk		
onderdeel:	Verkooptekening Achtergevel - type BHs - bnr. 39		
schaal:	1:50	datum:	30-09-2016
wijz. a:		wijz. c:	
wijz. b:		wijz. d:	
		status:	Definitief
		project nr.:	15-1816 RB
		tek. nr.:	VK - 39_AG_BHs

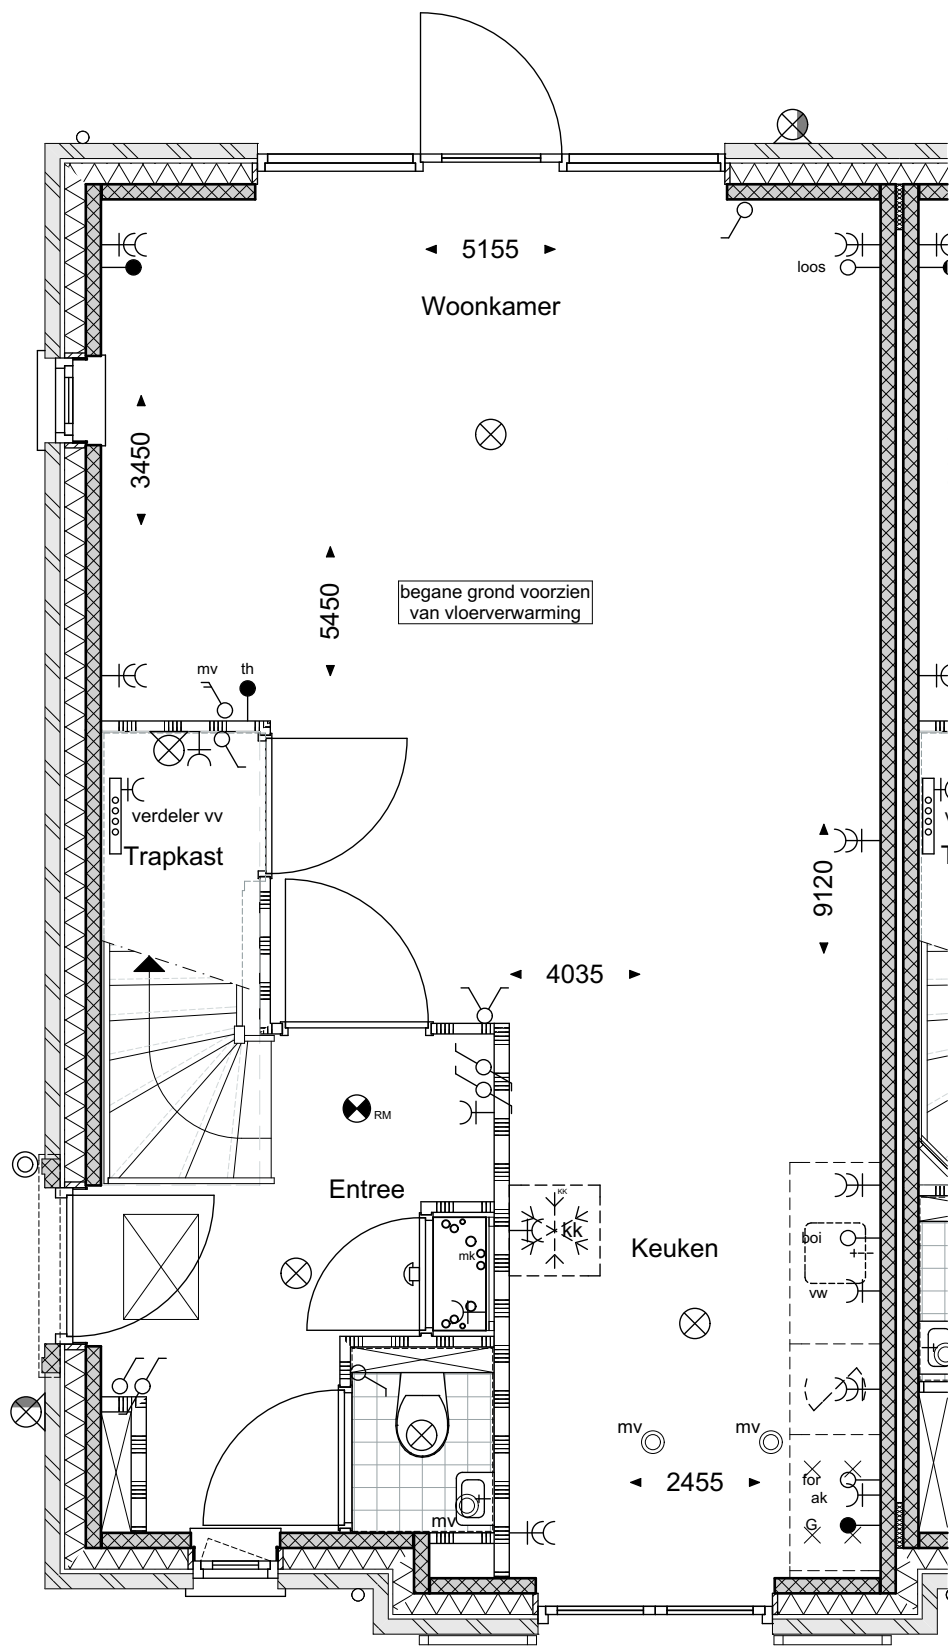

geesink
weusten
architecten

T 026 443 6972
F 026 445 8832
E info@geesinkweusten.nl


project:	Harderweide - Harderwijk		
onderdeel:	Verkooptekening Begane grond - type BHpk - bnr. 40		
schaal:	1:50	datum:	30-09-2016
wijz. a:		wijz. c:	
wijz. b:		wijz. d:	
		status:	Definitief
		project nr.:	15-1816 RB
		tek. nr.:	VK - 40_V0_BHpk

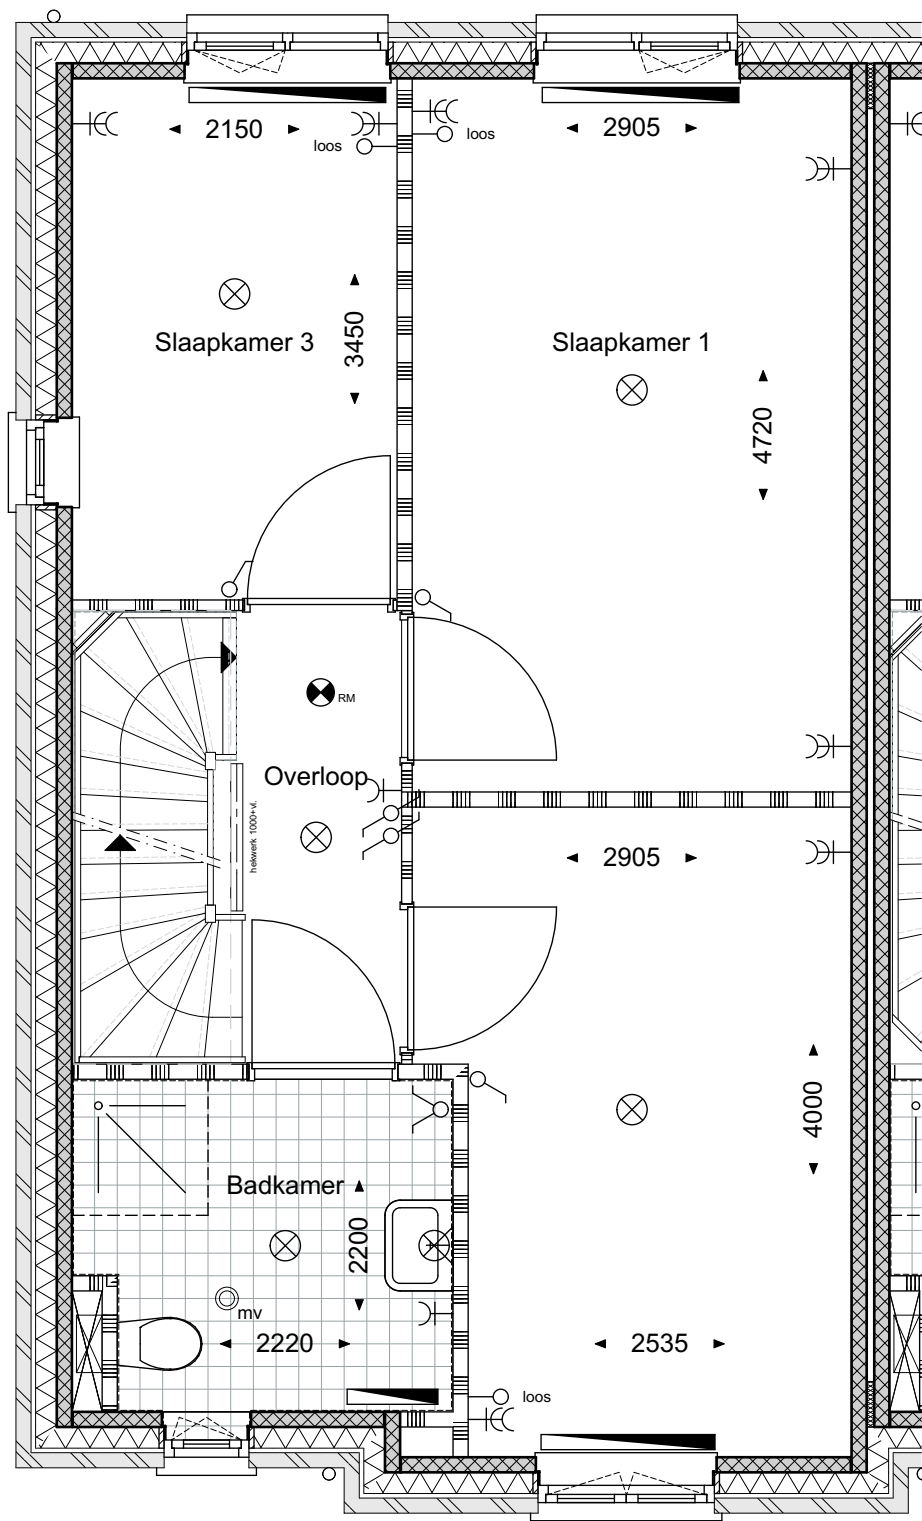

geesink
weusten
architecten

T 026 443 6972
F 026 445 8832
E info@geesinkweusten.nl

project:	Harderweide - Harderwijk		
onderdeel:	Verkooptekening 1ste Verdieping - type BHpk - bnr. 40		
schaal:	1:50	datum:	30-09-2016
wijz. a:		wijz. c:	
wijz. b:		wijz. d:	
		status:	Definitief
		project nr.:	15-1816 RB
		tek. nr.:	VK - 40_V1_BHpk

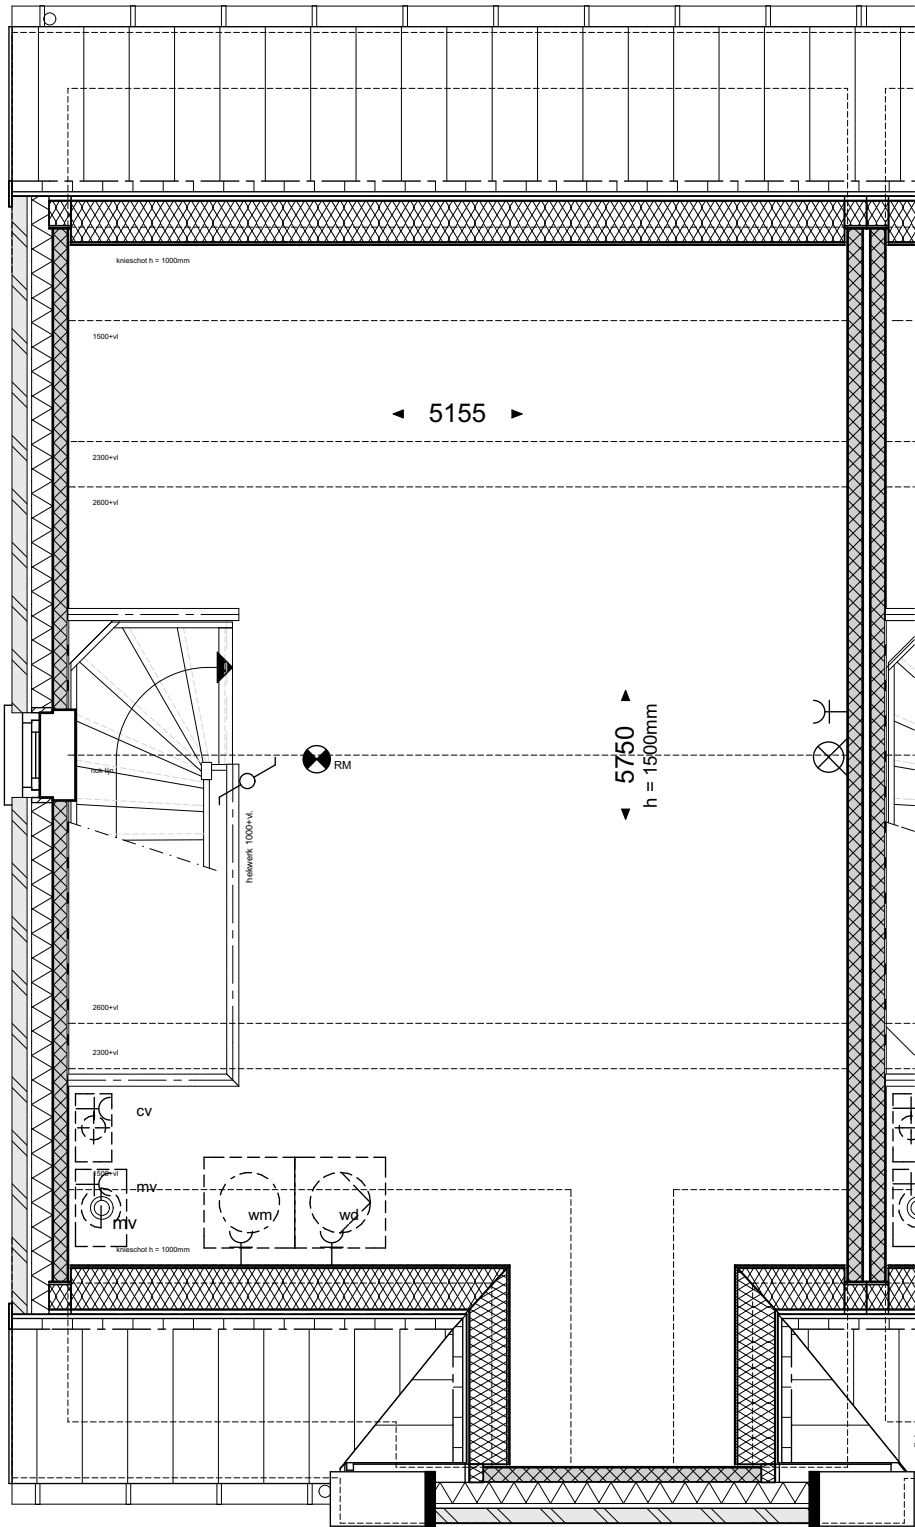

geesink
weusten
architecten

T 026 443 6972
F 026 445 8832
E info@geesinkweusten.nl

project:	Harderweide - Harderwijk		
onderdeel:	Verkooptekening 2de Verdieping - type BHpk - bnr. 40		
schaal:	1:50	datum:	30-09-2016
wijz. a:		wijz. c:	
wijz. b:		wijz. d:	
		status:	Definitief
		project nr.:	15-1816 RB
		tek. nr.:	VK - 40_V2_BHpk



geesink
weusten
architecten

T 026 443 6972
F 026 445 8832
E info@geesinkweusten.nl

project:	Harderweide - Harderwijk		
onderdeel:	Verkooptekening Voorgevel - type BHpk - bnr. 40		
schaal:	1:50	datum:	30-09-2016
wijz. a:		wijz. c:	
wijz. b:		wijz. d:	
		status:	Definitief
		project nr.:	15-1816 RB
		tek. nr.:	VK - 40_VG_BHpk



geesink
weusten
architecten

T 026 443 6972
F 026 445 8832
E info@geesinkweusten.nl

project:		Harderweide - Harderwijk	
onderdeel:		Verkooptekening Linkergevel - type BHpk - bnr. 40	
schaal:	1:50	datum:	30-09-2016
wijz. a:		wijz. c:	
wijz. b:		wijz. d:	
		status:	Definitief
		project nr.:	15-1816 RB
		tek. nr.:	VK - 40_LG_BHpk



geesink
weusten
architecten

T 026 443 6972
F 026 445 8832
E info@geesinkweusten.nl

project:		Harderweide - Harderwijk	
onderdeel:		Verkooptekening Achtergevel - type BHpk - bnr. 40	
schaal:	1:50	datum:	30-09-2016
wijz. a:		wijz. c:	
wijz. b:		wijz. d:	
		status:	Definitief
		project nr.:	15-1816 RB
		tek. nr.:	VK - 40_AG_BHpk