



nr.17

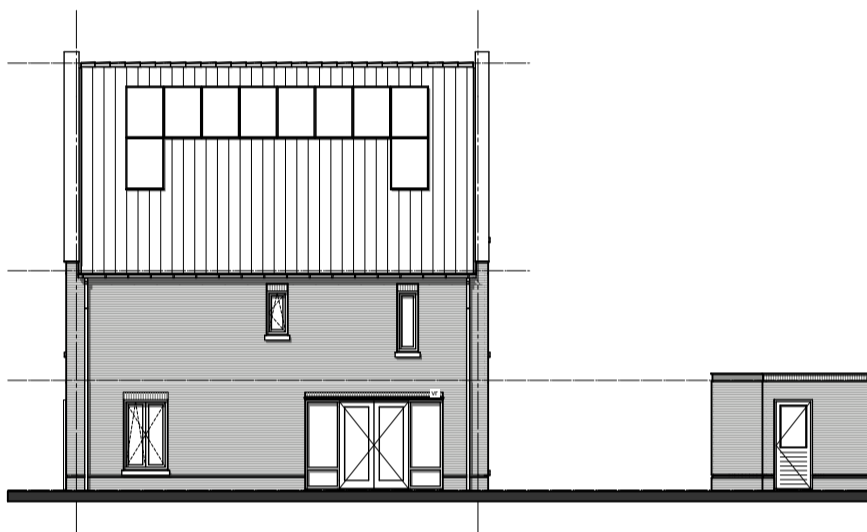



nr.17



nr.17

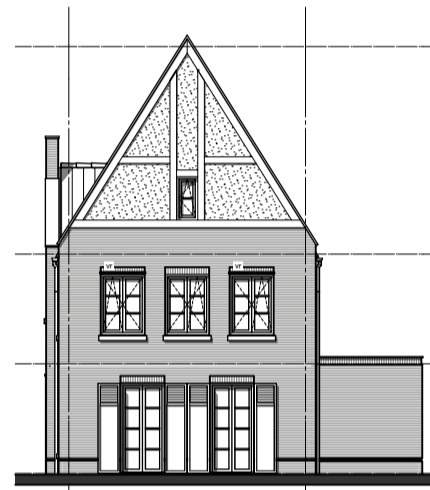

nr.17

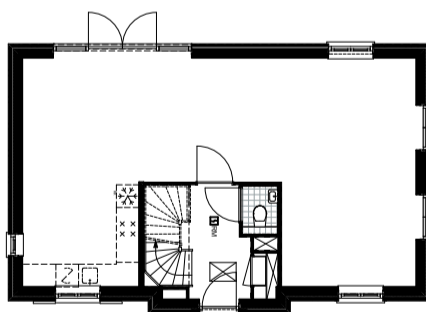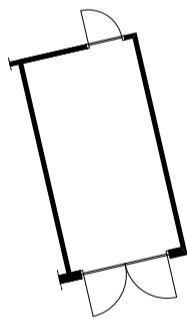

nr.17

**geesink  
weusten  
architecten**

T 026 443 6972  
F 026 445 8832  
E info@geesinkweusten.nl

**project:**

Harderweide fase 2 - Harderwijk

**onderdeel:**

Verkooptekening Overzicht - bnr. 17

**schaal:** 1:200

**datum:** 01-05-2018

**status:** definitief

**wijz. a:**



**wijz. c:**

**project nr.:** 16-1888 B

**wijz. b:**

**wijz. d:**

**tek. nr.:** VK - 17\_VO

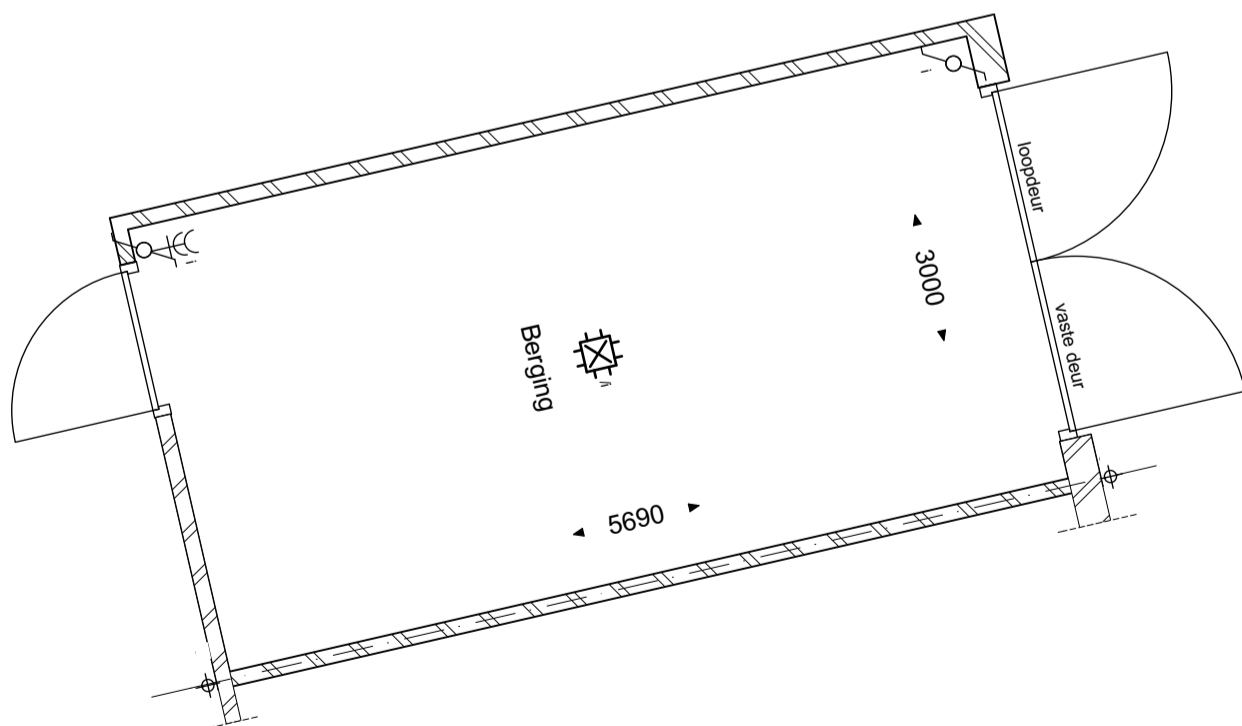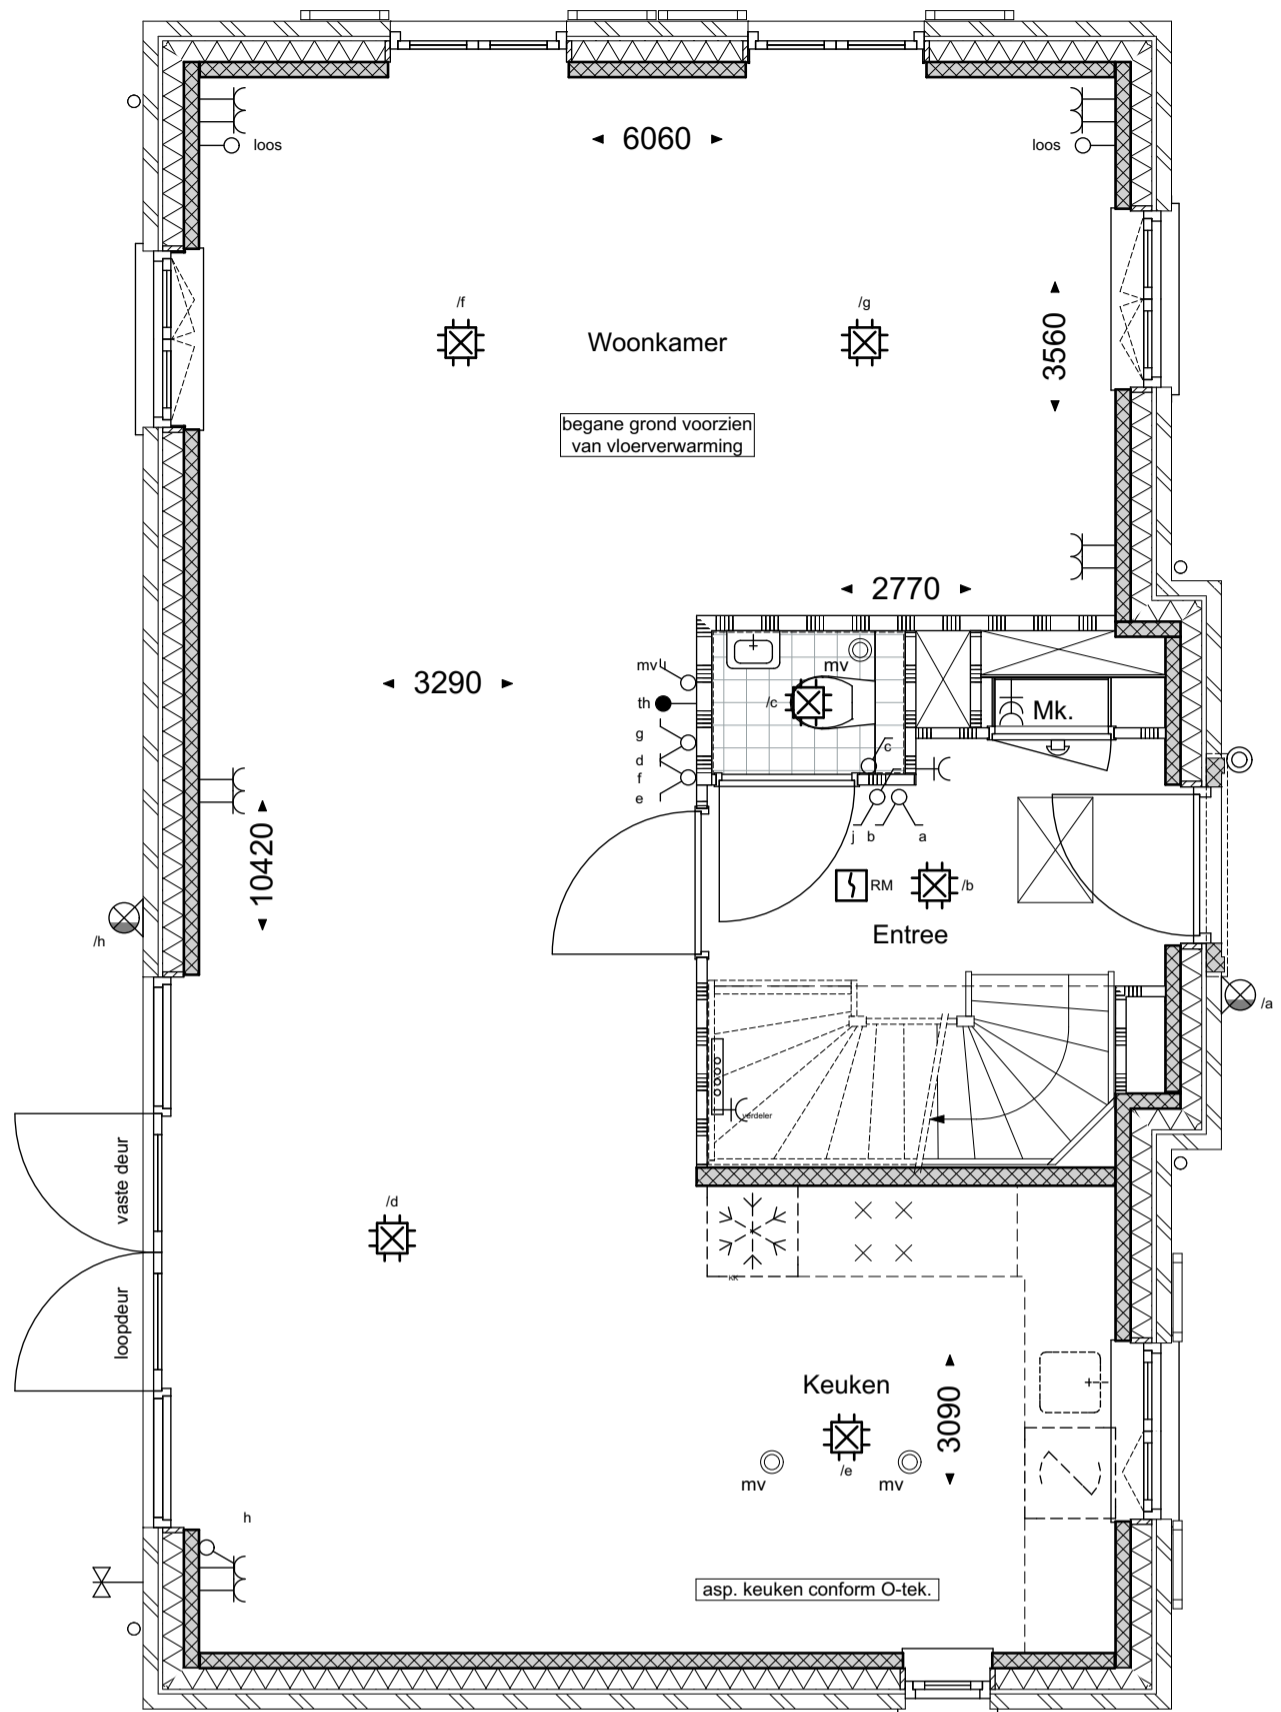

voor positie berging op kavel  
zie situatietekening

**geesink  
weusten  
architecten**

T 026 443 6972  
F 026 445 8832  
E info@geesinkweusten.nl

**project:**

Harderweide fase 2 - Harderwijk

**onderdeel:**

Verkooptekening Begane grond - type VSpk - bnr. 17

schaal: 1:50

datum: 01-05-2018

status: definitief

wijz. a:

wijz. c:



project nr.: 16-1888 B

wijz. b:

wijz. d:

tek. nr.: VK - 17\_V0\_VSpk



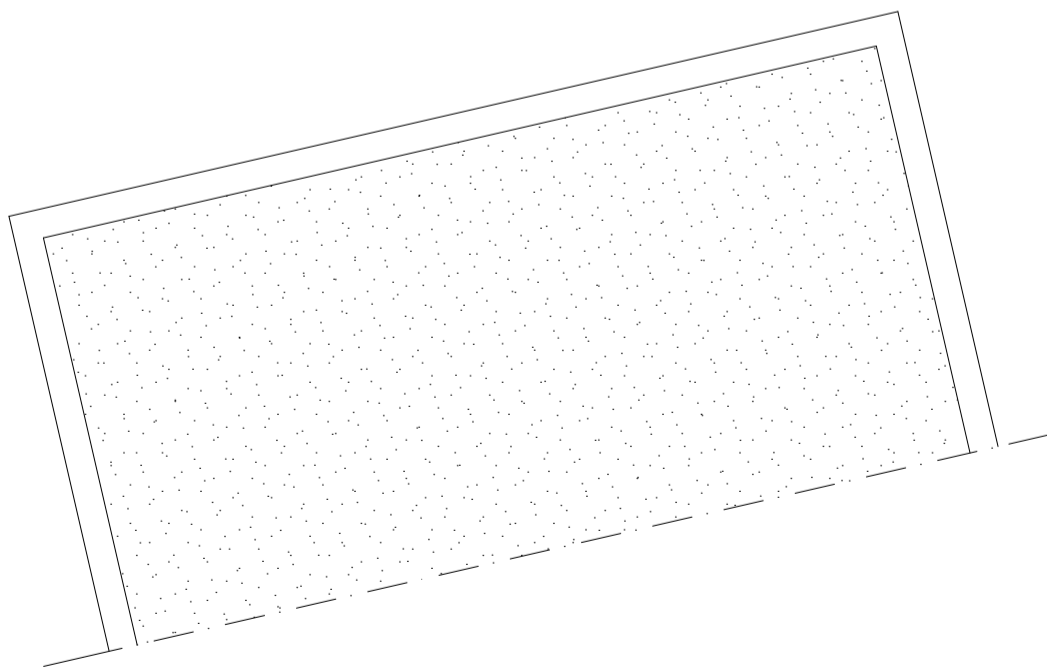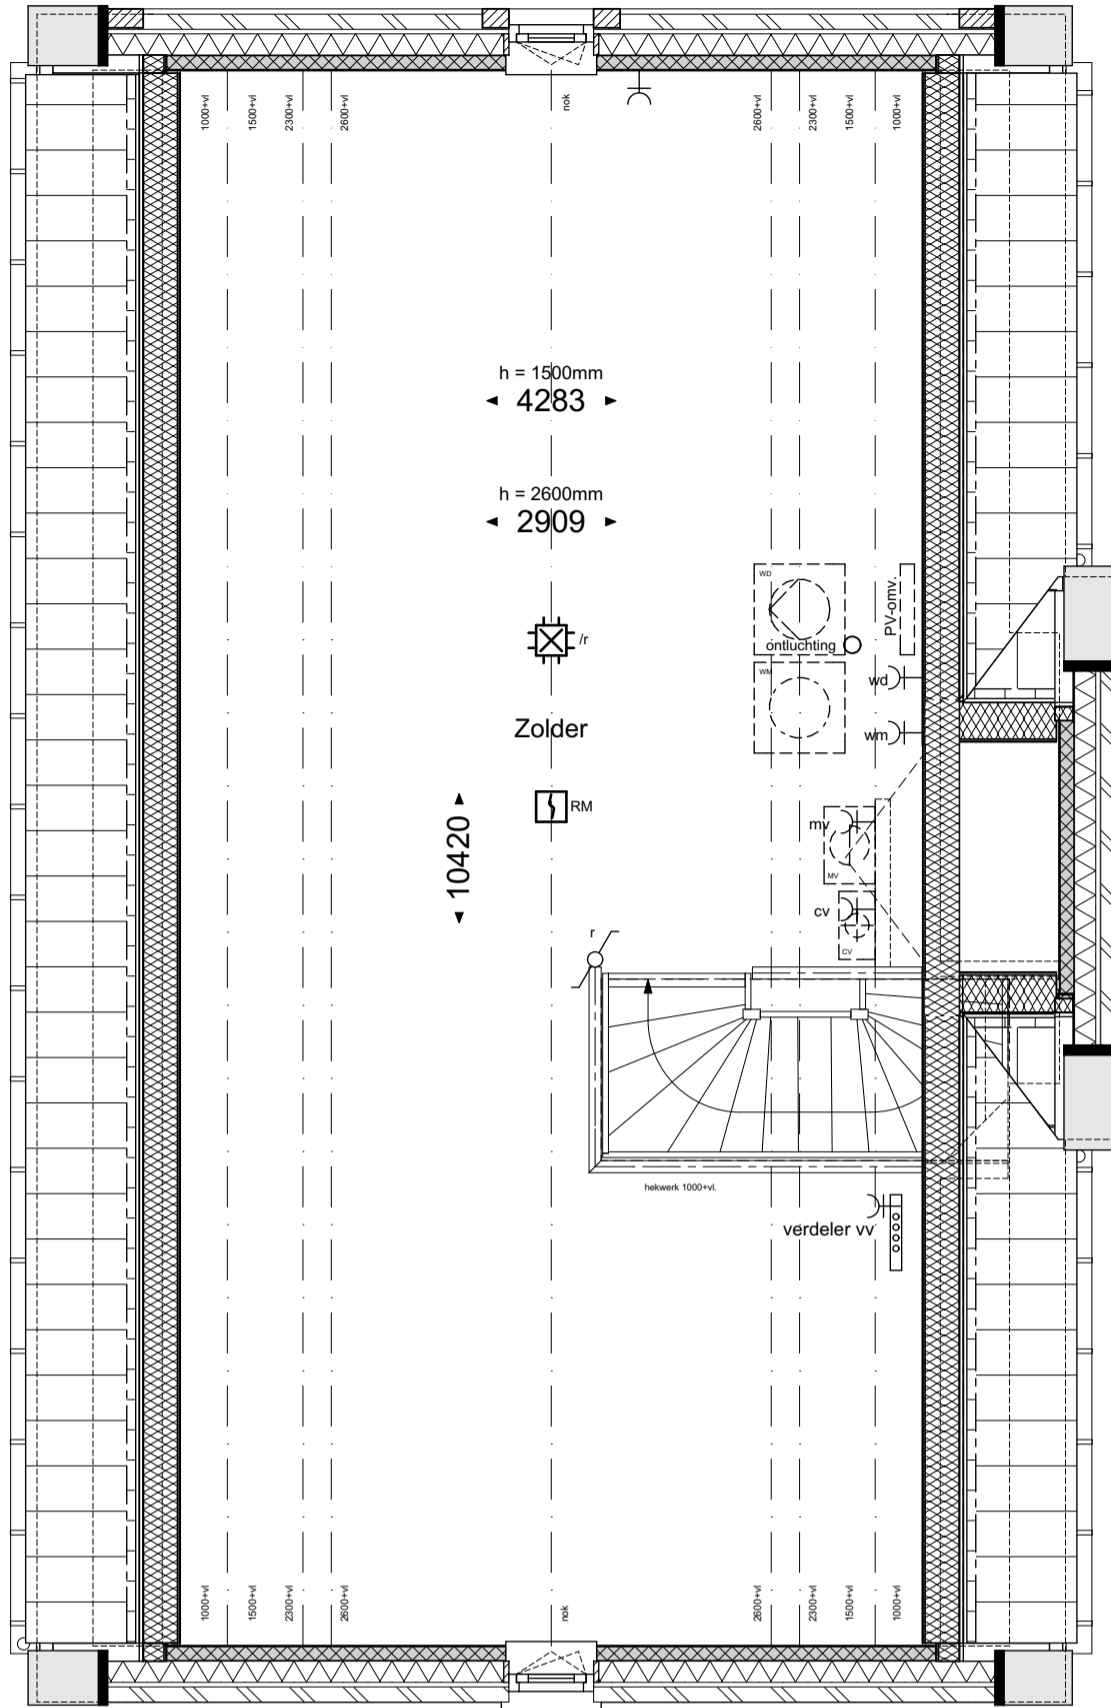

**geesink  
weusten  
architecten**

T 026 443 6972  
F 026 445 8832  
E info@geesinkweusten.nl

**project:** Harderweide fase 2 - Harderwijk

**onderdeel:** Verkooptekening 2de Verdieping - type VSpk - bnr. 17

**schaal:** 1:50 **datum:** 01-05-2018 **status:** definitief

**wijz. a:** **wijz. c:** **project nr.:** 16-1888 B

**wijz. b:** **wijz. d:** **tek. nr.:** VK - 17\_V2\_VSpk



**geesink  
weusten  
architecten**

T 026 443 6972  
F 026 445 8832  
E info@geesinkweusten.nl


**project:** Harderweide fase 2 - Harderwijk

**onderdeel:** Verkooptekening Linkergevel - type VSpk - bnr. 17

**schaal:** 1:50 **datum:** 01-05-2018 **status:** definitief

**wijz. a:** **wijz. c:** **project nr.:** 16-1888 B

**wijz. b:** **wijz. d:** **tek. nr.:** VK - 17\_LG\_VSpk

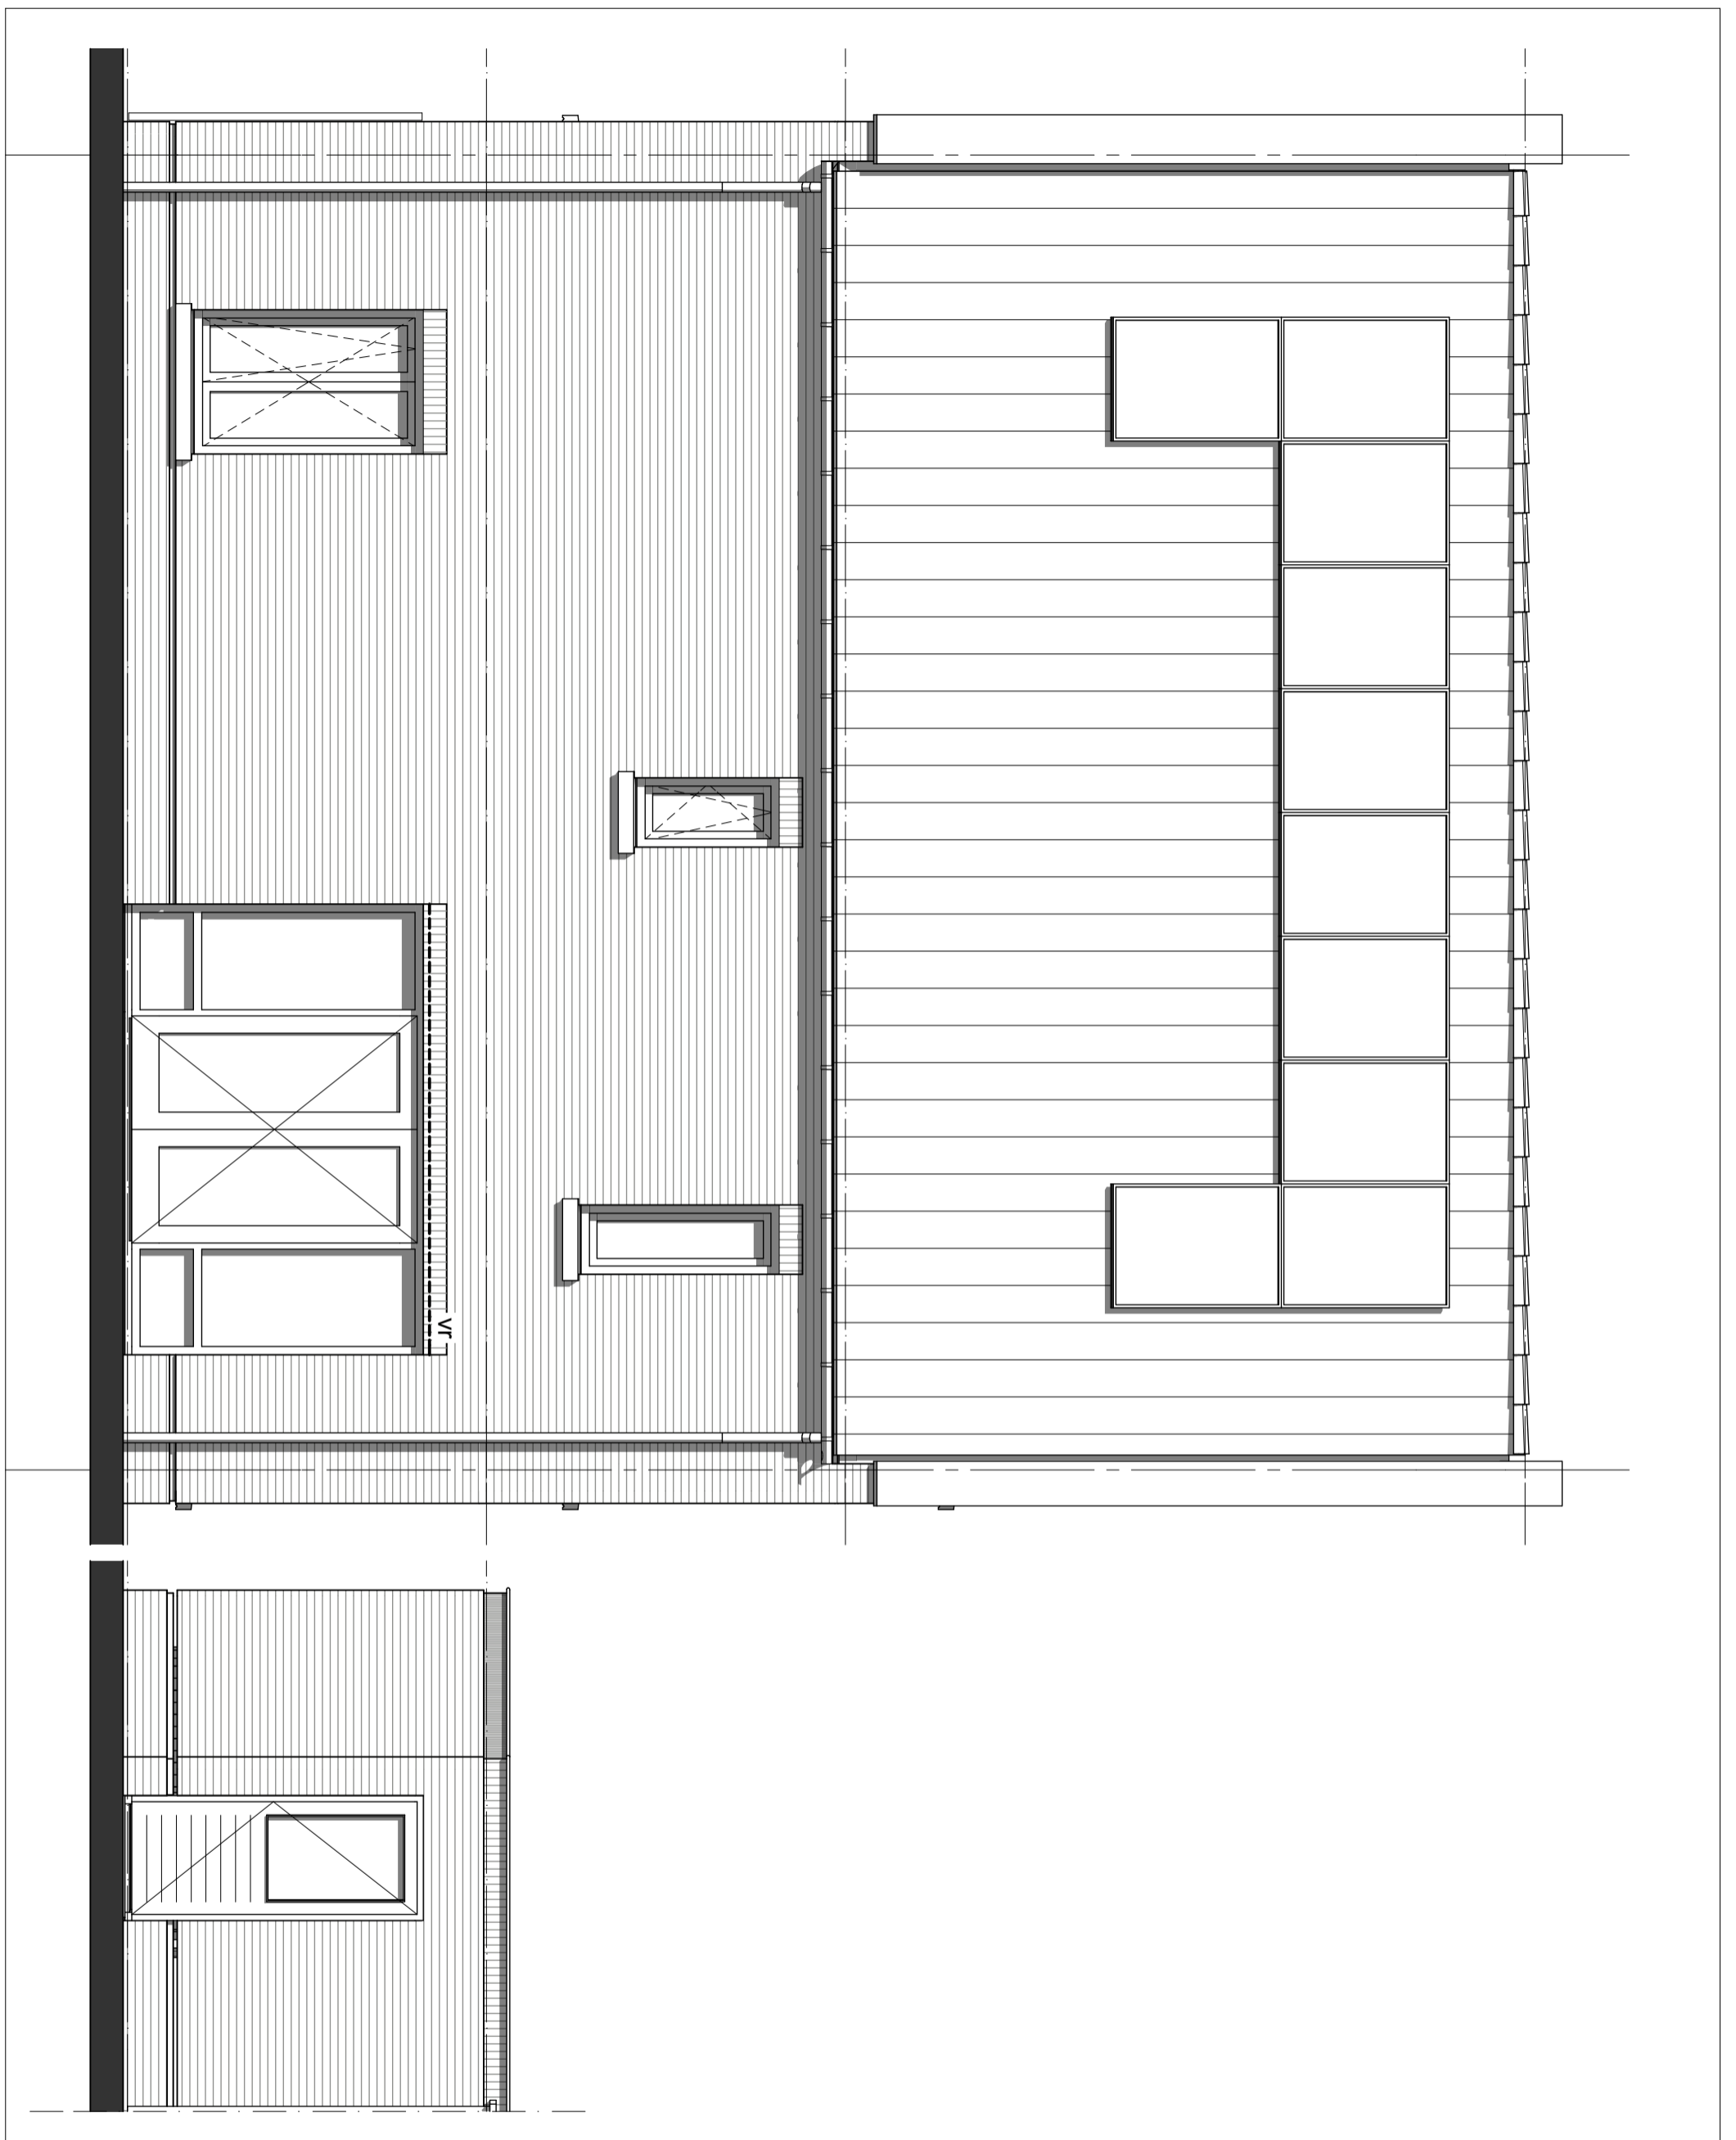

geesink  
weusten  
architecten

T 026 443 6972  
F 026 445 8832  
E info@geesinkweusten.nl

<b>project:</b>	Harderweide fase 2 - Harderwijk		
<b>onderdeel:</b>	Verkooptekening Achtergevel - type VSpk - bnr. 17		
<b>schaal:</b>	1:50, 1:100	<b>datum:</b>	01-05-2018
<b>wijz. a:</b>		<b>wijz. c:</b>	
<b>wijz. b:</b>		<b>wijz. d:</b>	
		<b>status:</b>	definitief
		<b>project nr.:</b>	16-1888 B
		<b>tek. nr.:</b>	VK - 17_AG_VSpk



**geesink  
weusten  
architecten**

T 026 443 6972  
F 026 445 8832  
E info@geesinkweusten.nl

**project:** Harderweide fase 2 - Harderwijk

**onderdeel:** Verkooptekening Rechtergevel - type VSpk - bnr. 17

**schaal:** 1:50 **datum:** 01-05-2018 **status:** definitief

**wijz. a:** **wijz. c:** **project nr.:** 16-1888 B

**wijz. b:** **wijz. d:** **tek. nr.:** VK - 17\_RG\_VSpk



**geesink  
weusten  
architecten**

T 026 443 6972  
F 026 445 8832  
E info@geesinkweusten.nl

**project:** Harderweide fase 2 - Harderwijk


**onderdeel:** Verkooptekening Voorgevel - type VSpk - bnr. 17

**schaal:** 1:50, 1:100 **datum:** 01-05-2018 **status:** definitief

**wijz. a:** **wijz. c:** **project nr.:** 16-1888 B

**wijz. b:** **wijz. d:** **tek. nr.:** VK - 17\_VG\_VSpk



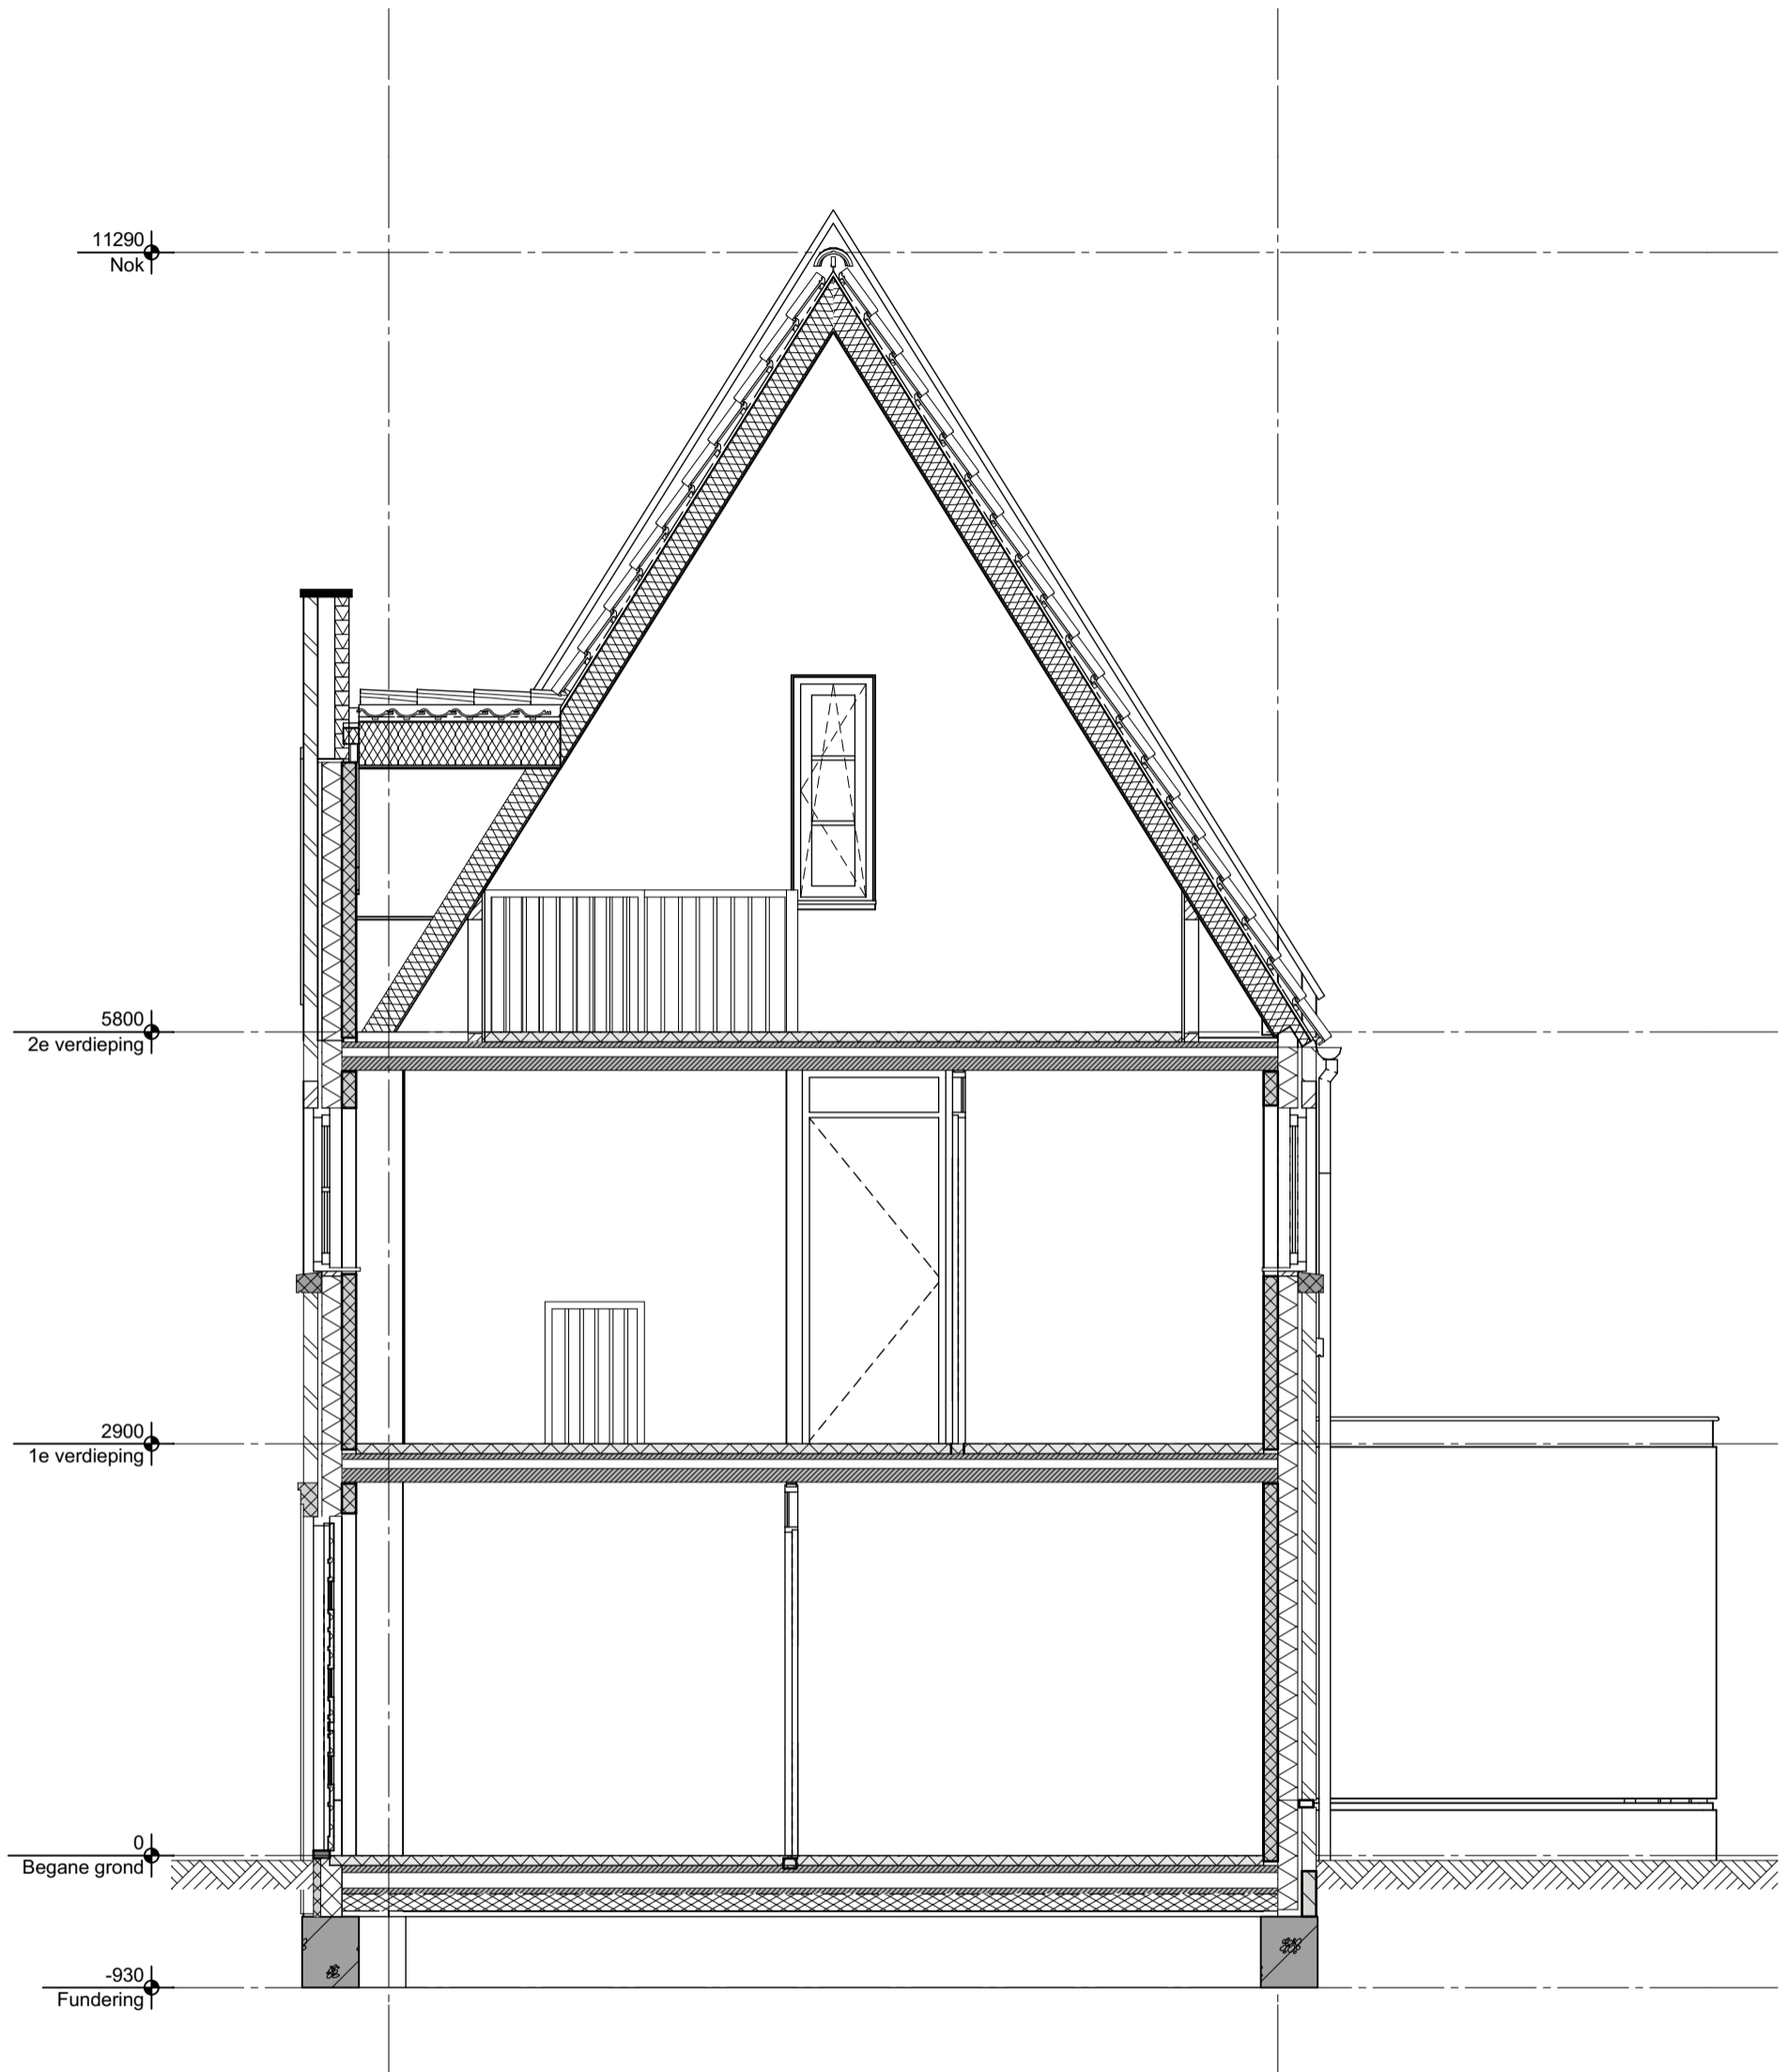

**geesink  
weusten  
architecten**

T 026 443 6972  
F 026 445 8832  
E info@geesinkweusten.nl

**project:**

Harderweide fase 2 - Harderwijk

**onderdeel:**

Verkooptekening Doorsnede - type VSpk - bnr. 17

schaal: 1:50

datum: 01-05-2018

status: **definitief**

wijz. a:

wijz. c:

project nr.: **16-1888 B**

wijz. b:

wijz. d:

tek. nr.: **VK - 17\_DS\_VSpk**