



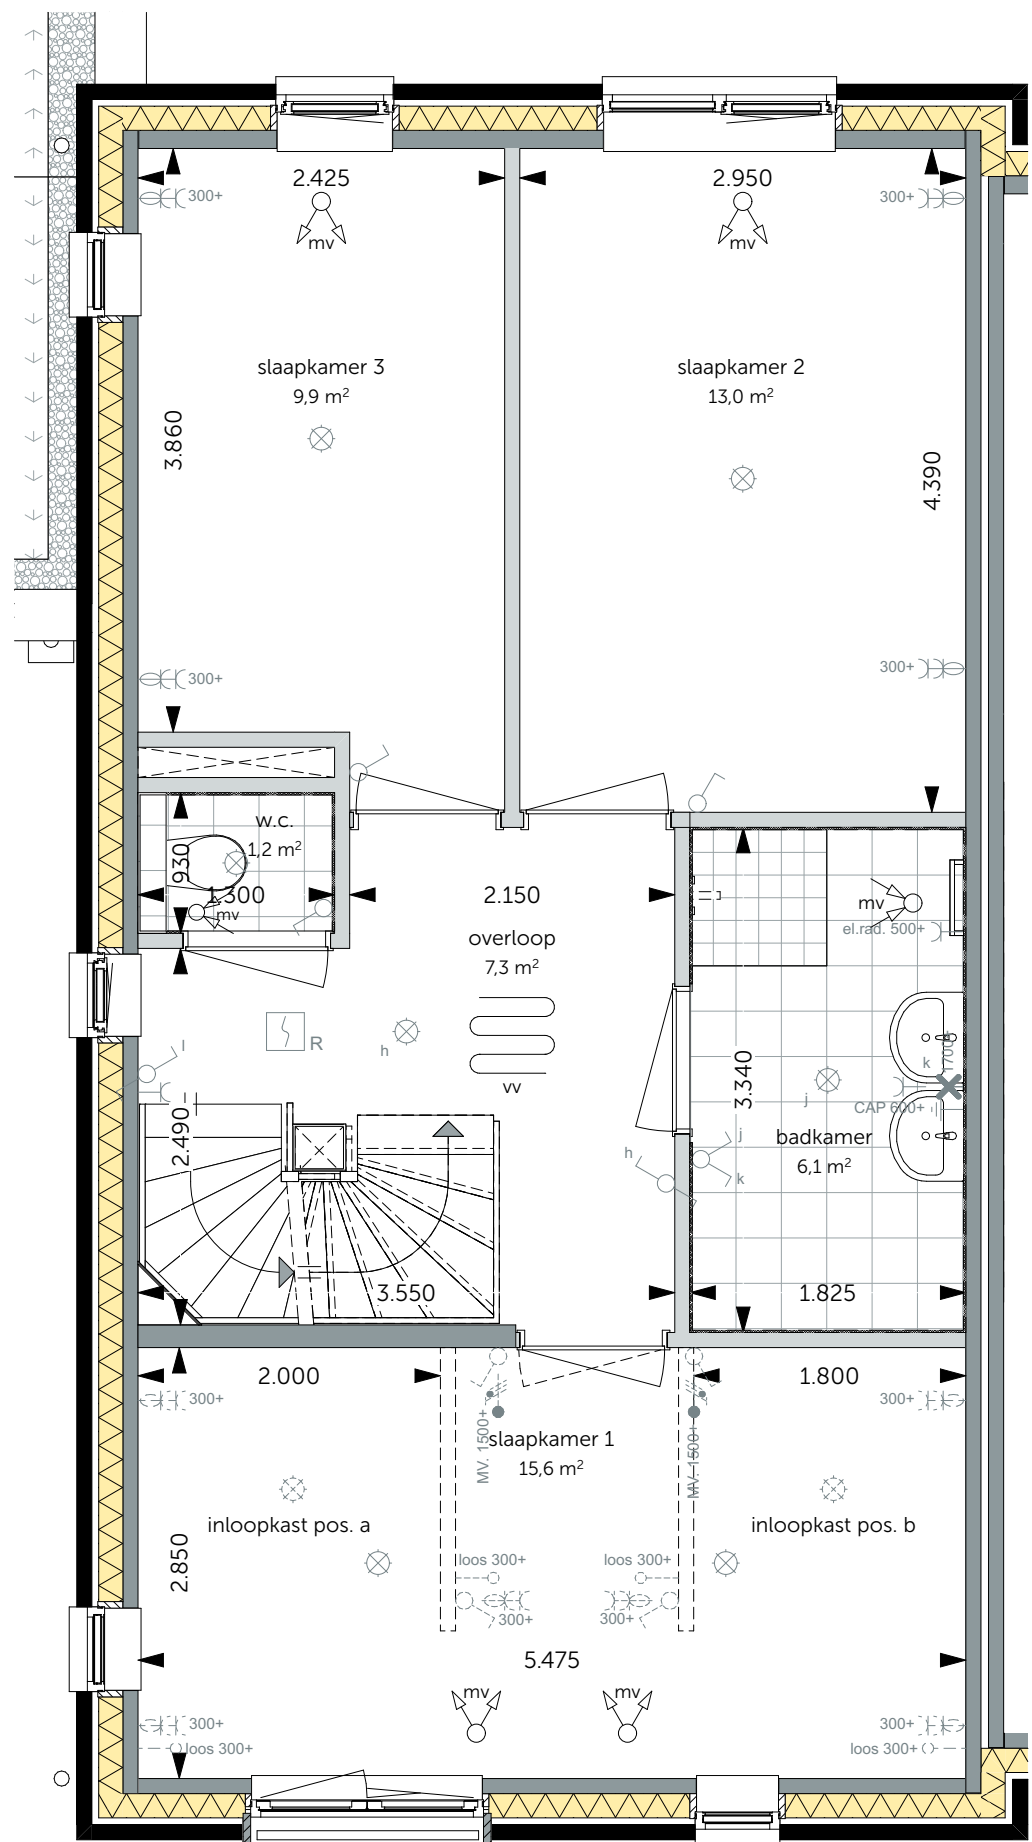


Eerste verdieping
schaal 1:50

- Inloopkast slaapkamer 1; positie a
- Inloopkast slaapkamer 1; positie b

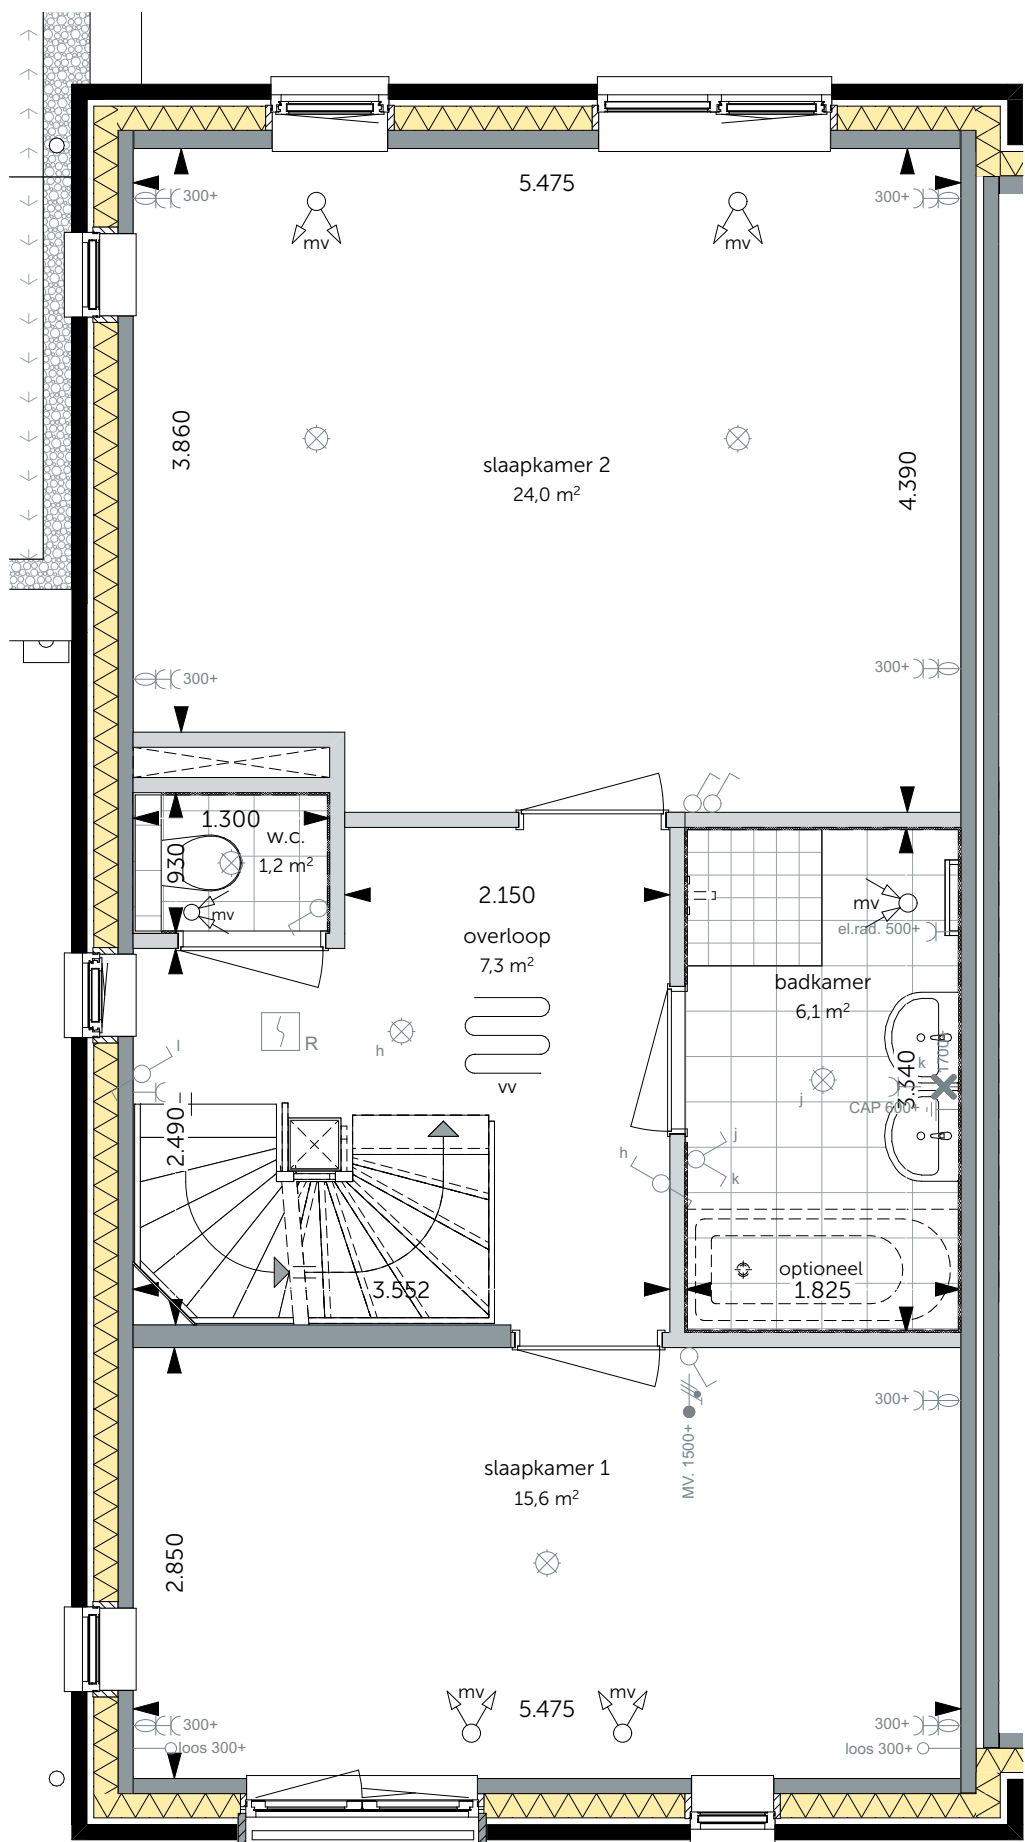


Eerste verdieping
schaal 1:50

- Slaapkamer 2 en 3 samenvoegen
- Bad in badkamer (180x80cm)

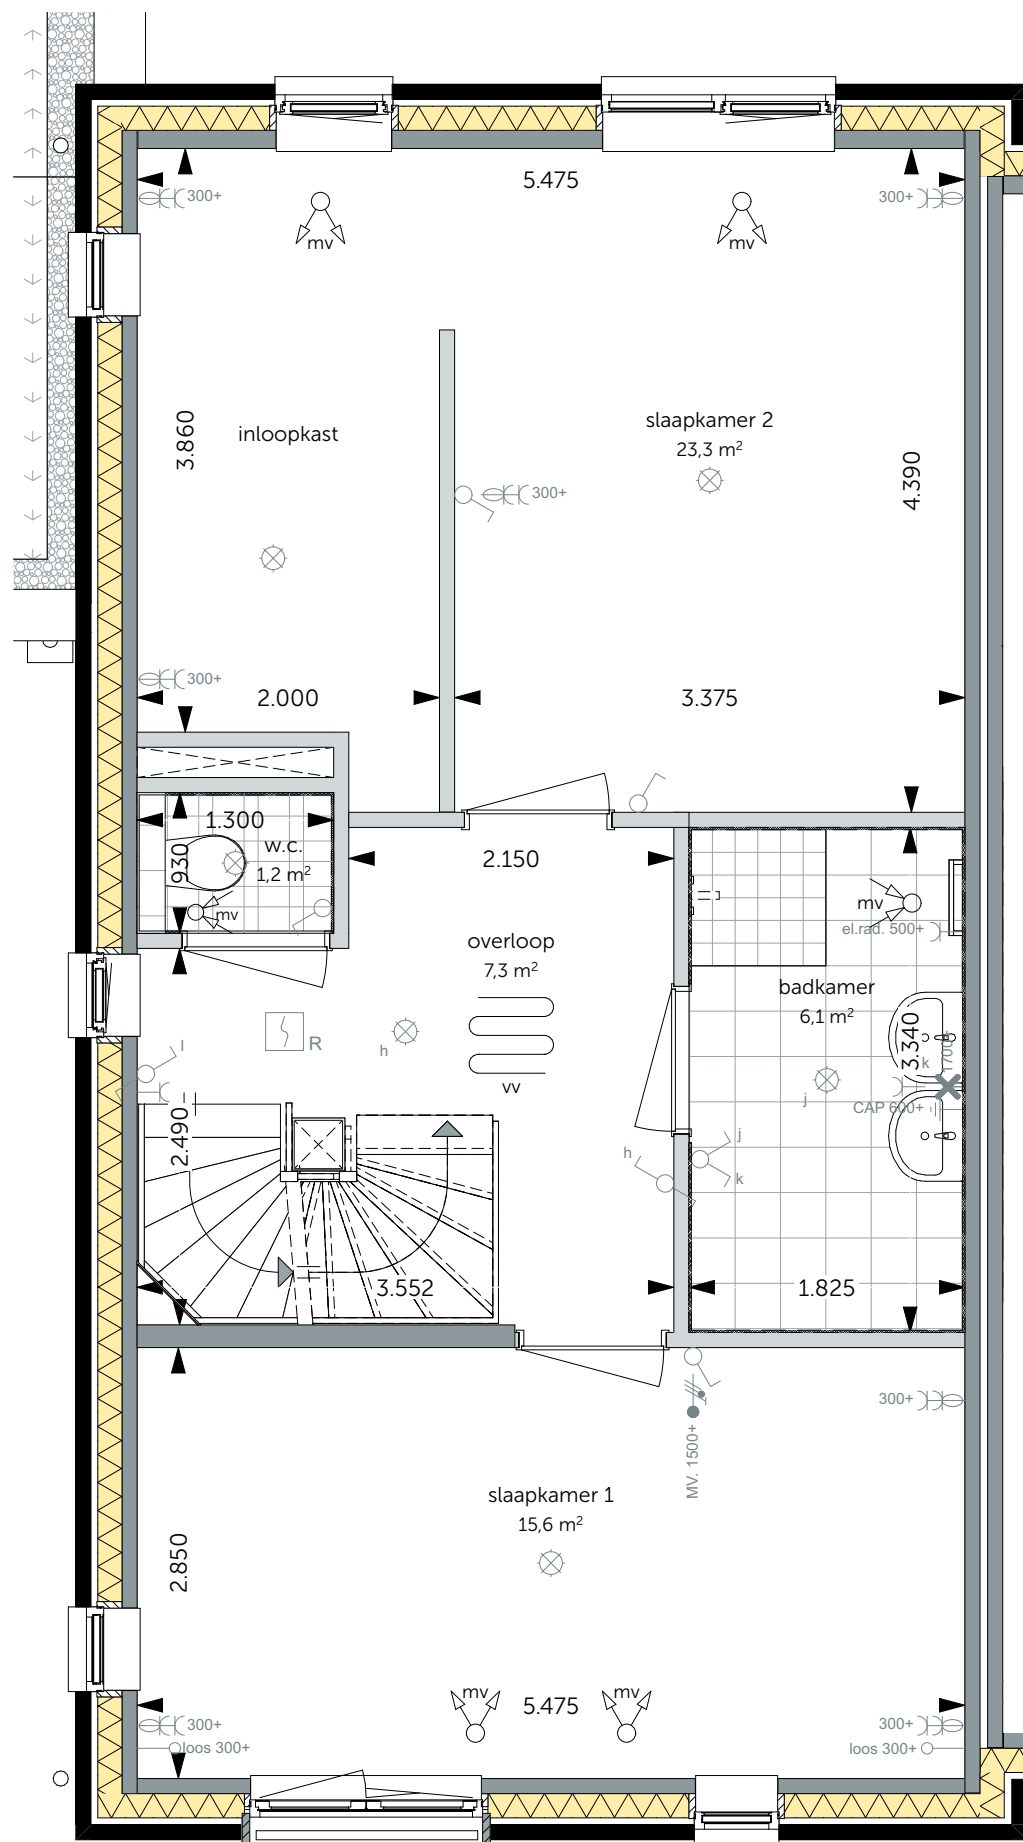


Eerste verdieping
schaal 1:50

- Slaapkamer 2 en 3 samenvoegen
- en een inloopkast

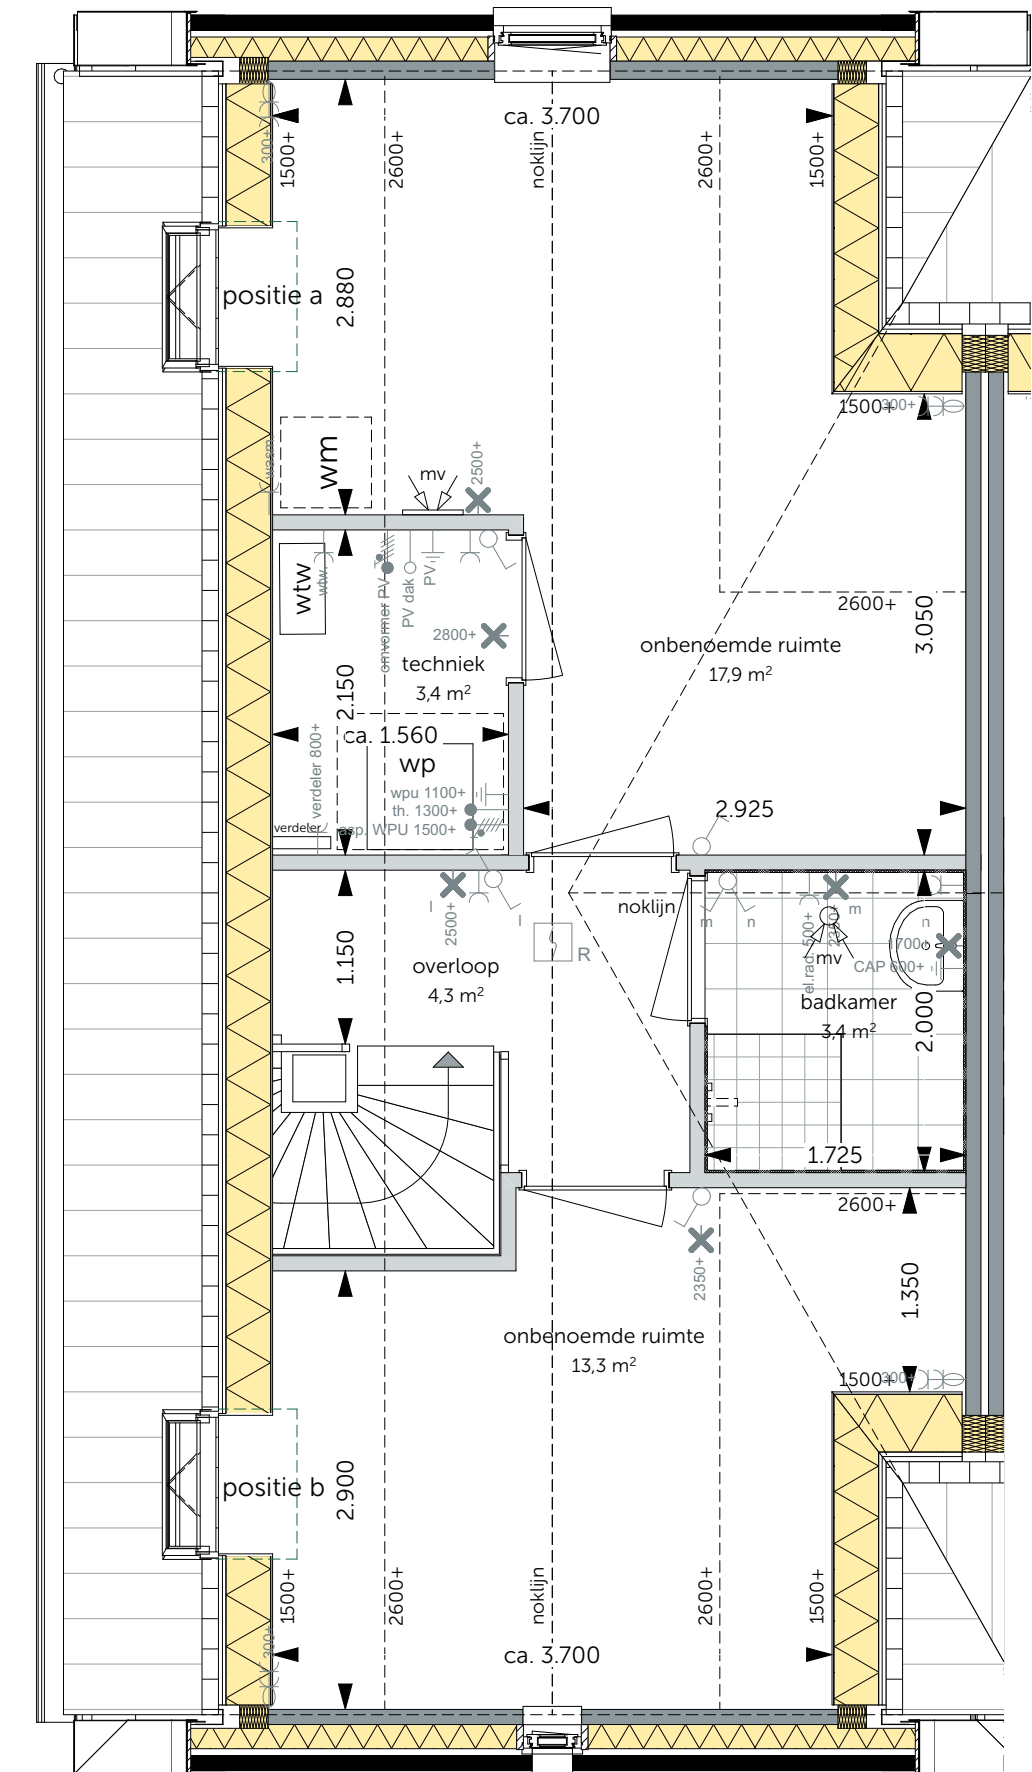

Tweede verdieping
schaal 1:50

- Indeling tweede verdieping
- Dakraam achterzijde; positie a
- Dakraam voorzijde; positie b

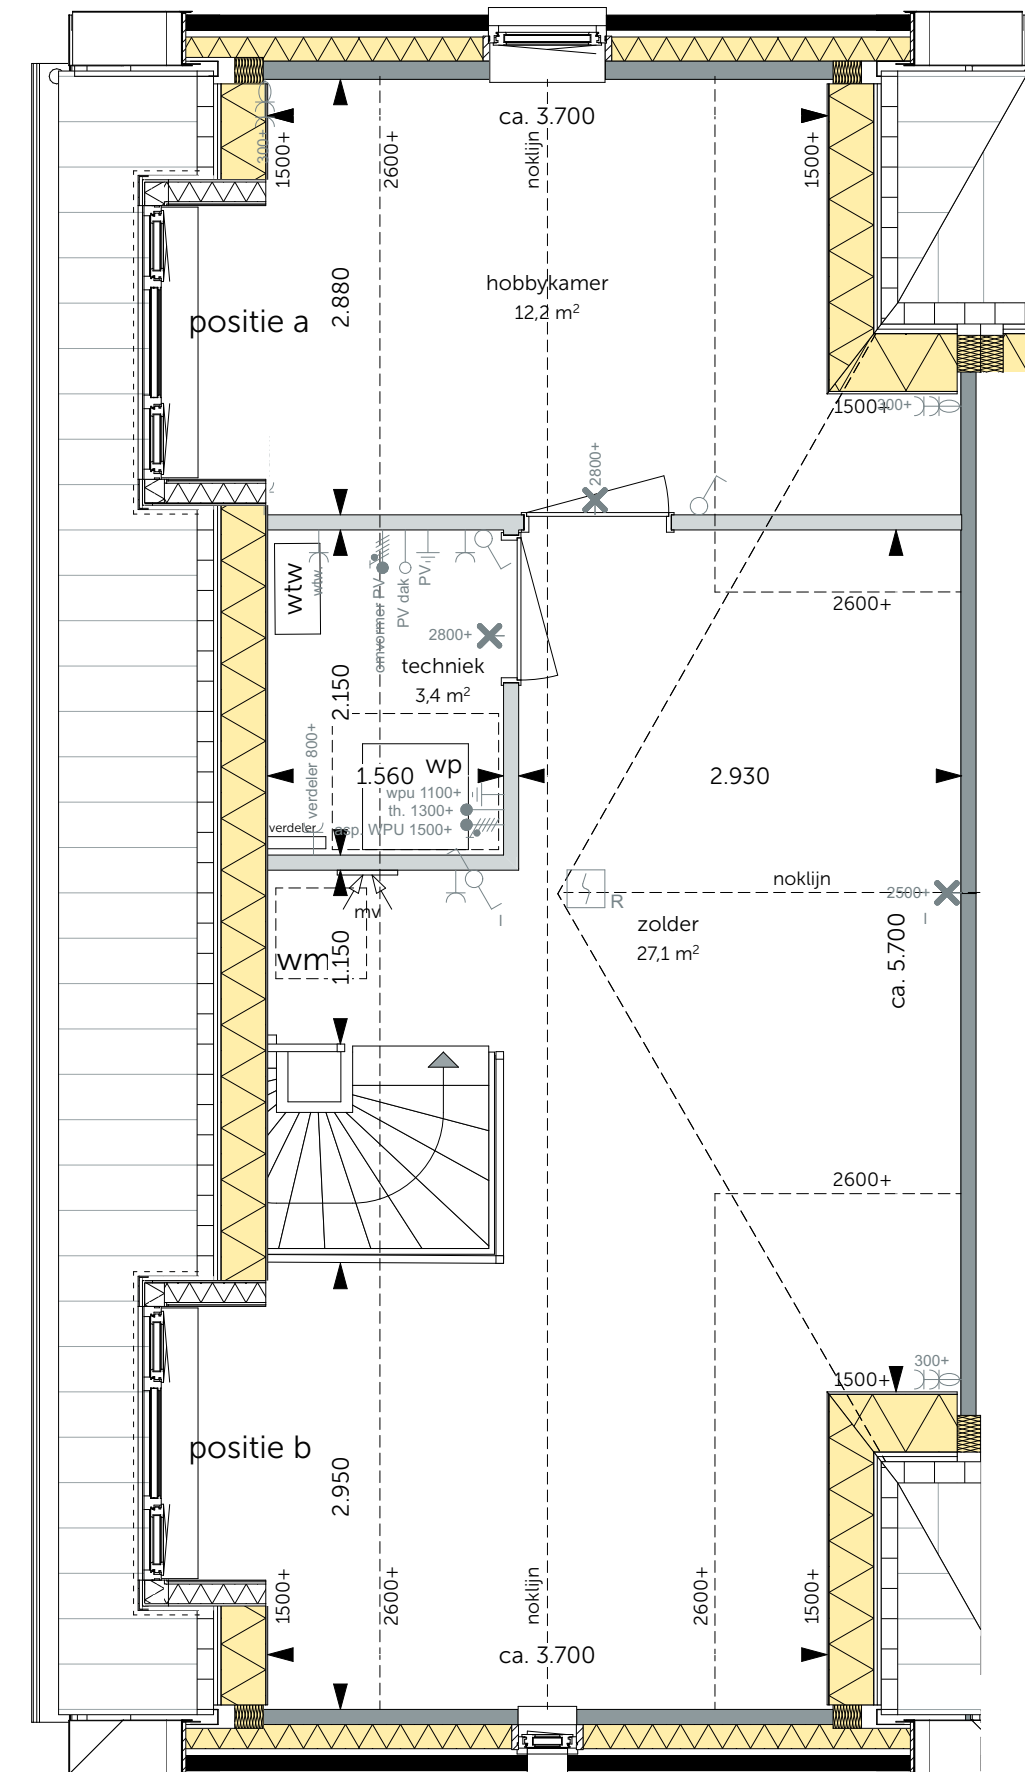


Tweede verdieping
schaal 1:50

- Dakkapel achterzijde, alleen mogelijk wanneer er geen PV-panelen op dit dak zijn gesitueerd; positie a
- Dakkapel voorzijde, alleen mogelijk wanneer er geen PV-panelen op dit dak zijn gesitueerd; positie b



Linkergevel
schaal 1:100

- Dakraam achterzijde (waar nodig ingepast tussen de PV-panelen); positie a
- Dakraam voorzijde (waar nodig ingepast tussen de PV-panelen); positie b

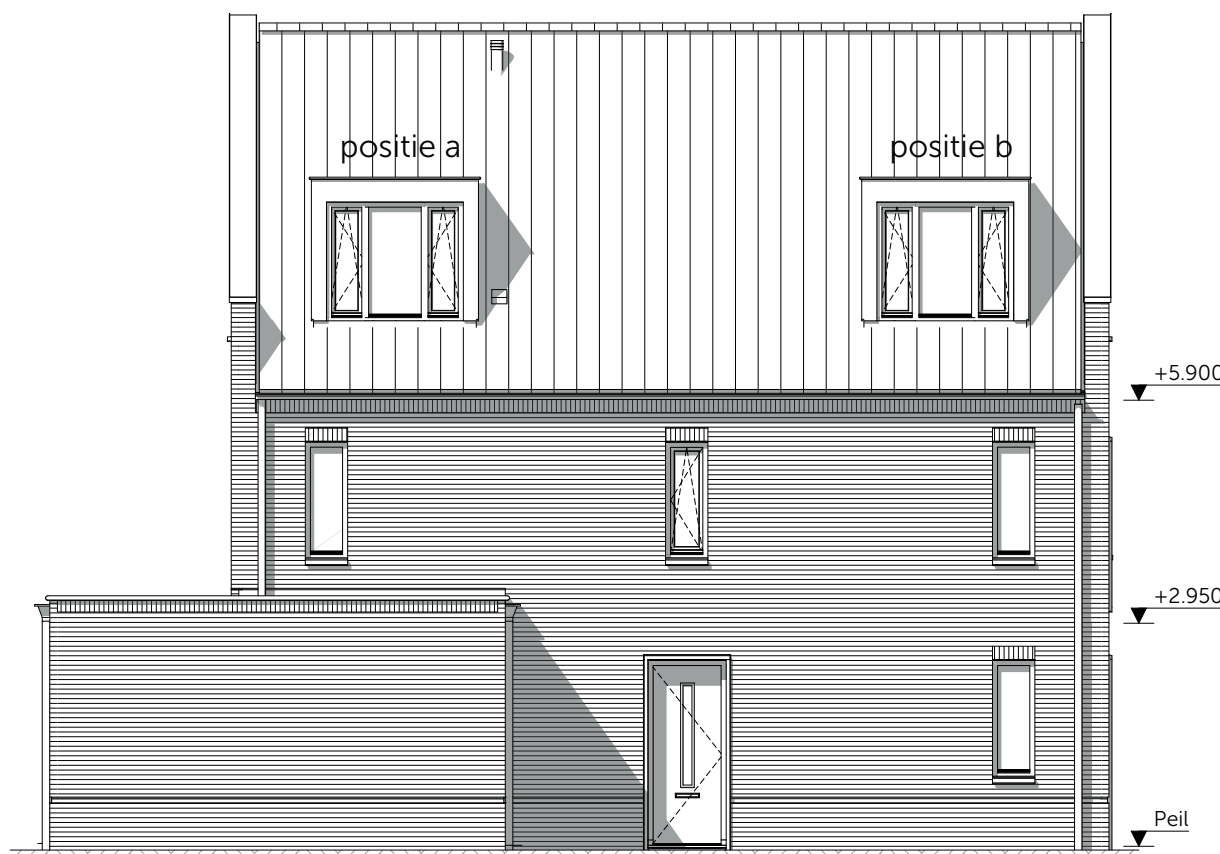

Linkergevel
schaal 1:100

- Dakkapel zijgevel, alleen mogelijk wanneer er geen PV-panelen op dit dak zijn gesitueerd; positie a
- Dakkapel zijgevel, alleen mogelijk wanneer er geen PV-panelen op dit dak zijn gesitueerd; positie b



Definitief

MAD WUZZIGING: DATUM:

's Gravenzandseweg 39
2671 JJ Naaldwijk
tel: 0174 750 392
office@MAD.nl
www.MAD.nl

modeling | architecture | data

ONTWIKKELING & REALISATIE:

VAN OMME & DE GROOT
Projectontwikkelaars en Bouwers | Rotterdam

Heemraadssingel 223
3023 CD, Rotterdam

ONDERDEEL:	FORMAAT:	SCHAAL:
Fase 1	A1 VK	1:50, 1:100
Tweekapper 10800 verdiepingen Opties		
Bouwnummer: 06, 23 en 39	DATUM:	PROJECTNR:
Bloknummer: 05, 09 en 16	26-04-2023	2022194
PROJECT:	TEKENING:	