
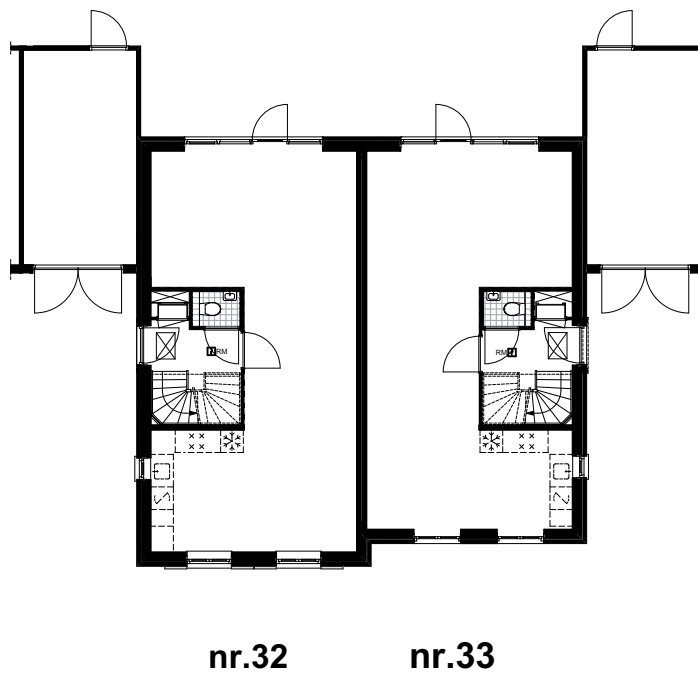
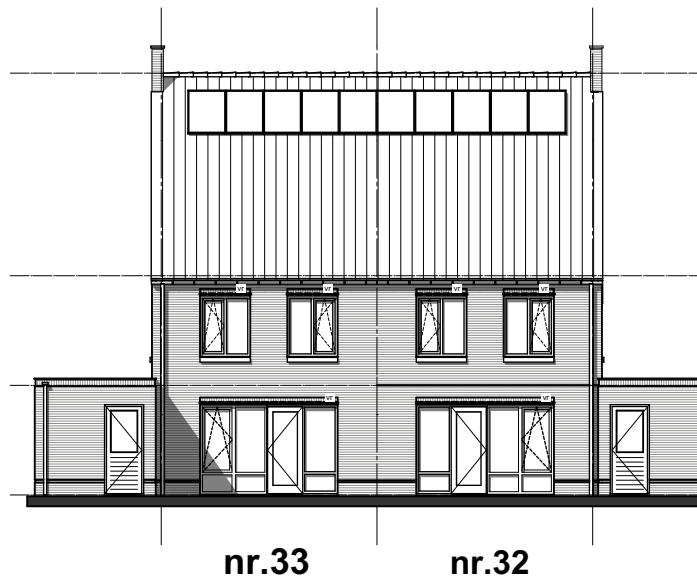
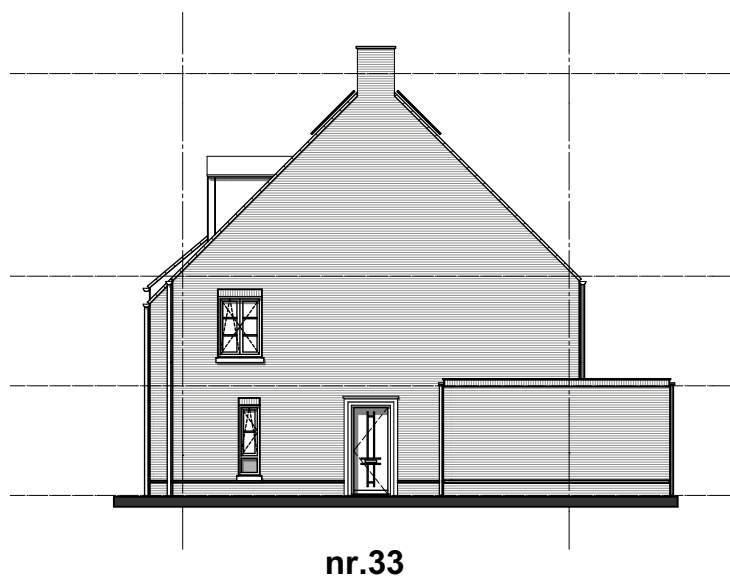


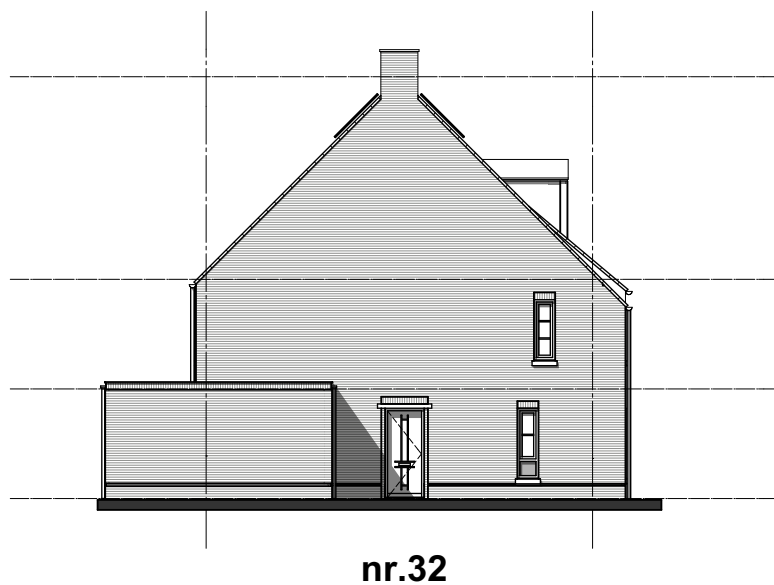

**geesink
weusten
architecten**

T 026 443 6972
F 026 445 8832
E info@geesinkweusten.nl

project:

Harderweide fase 2 - Harderwijk

onderdeel:

Verkooptekening Overzicht - bnr. 32 -33

schaal: 1:100

datum: 01-05-2018

status: definitief

wijz. a:


wijz. c:

project nr.: 16-1888 B

wijz. b:

wijz. d:

tek. nr.: VK - 32-33_VO

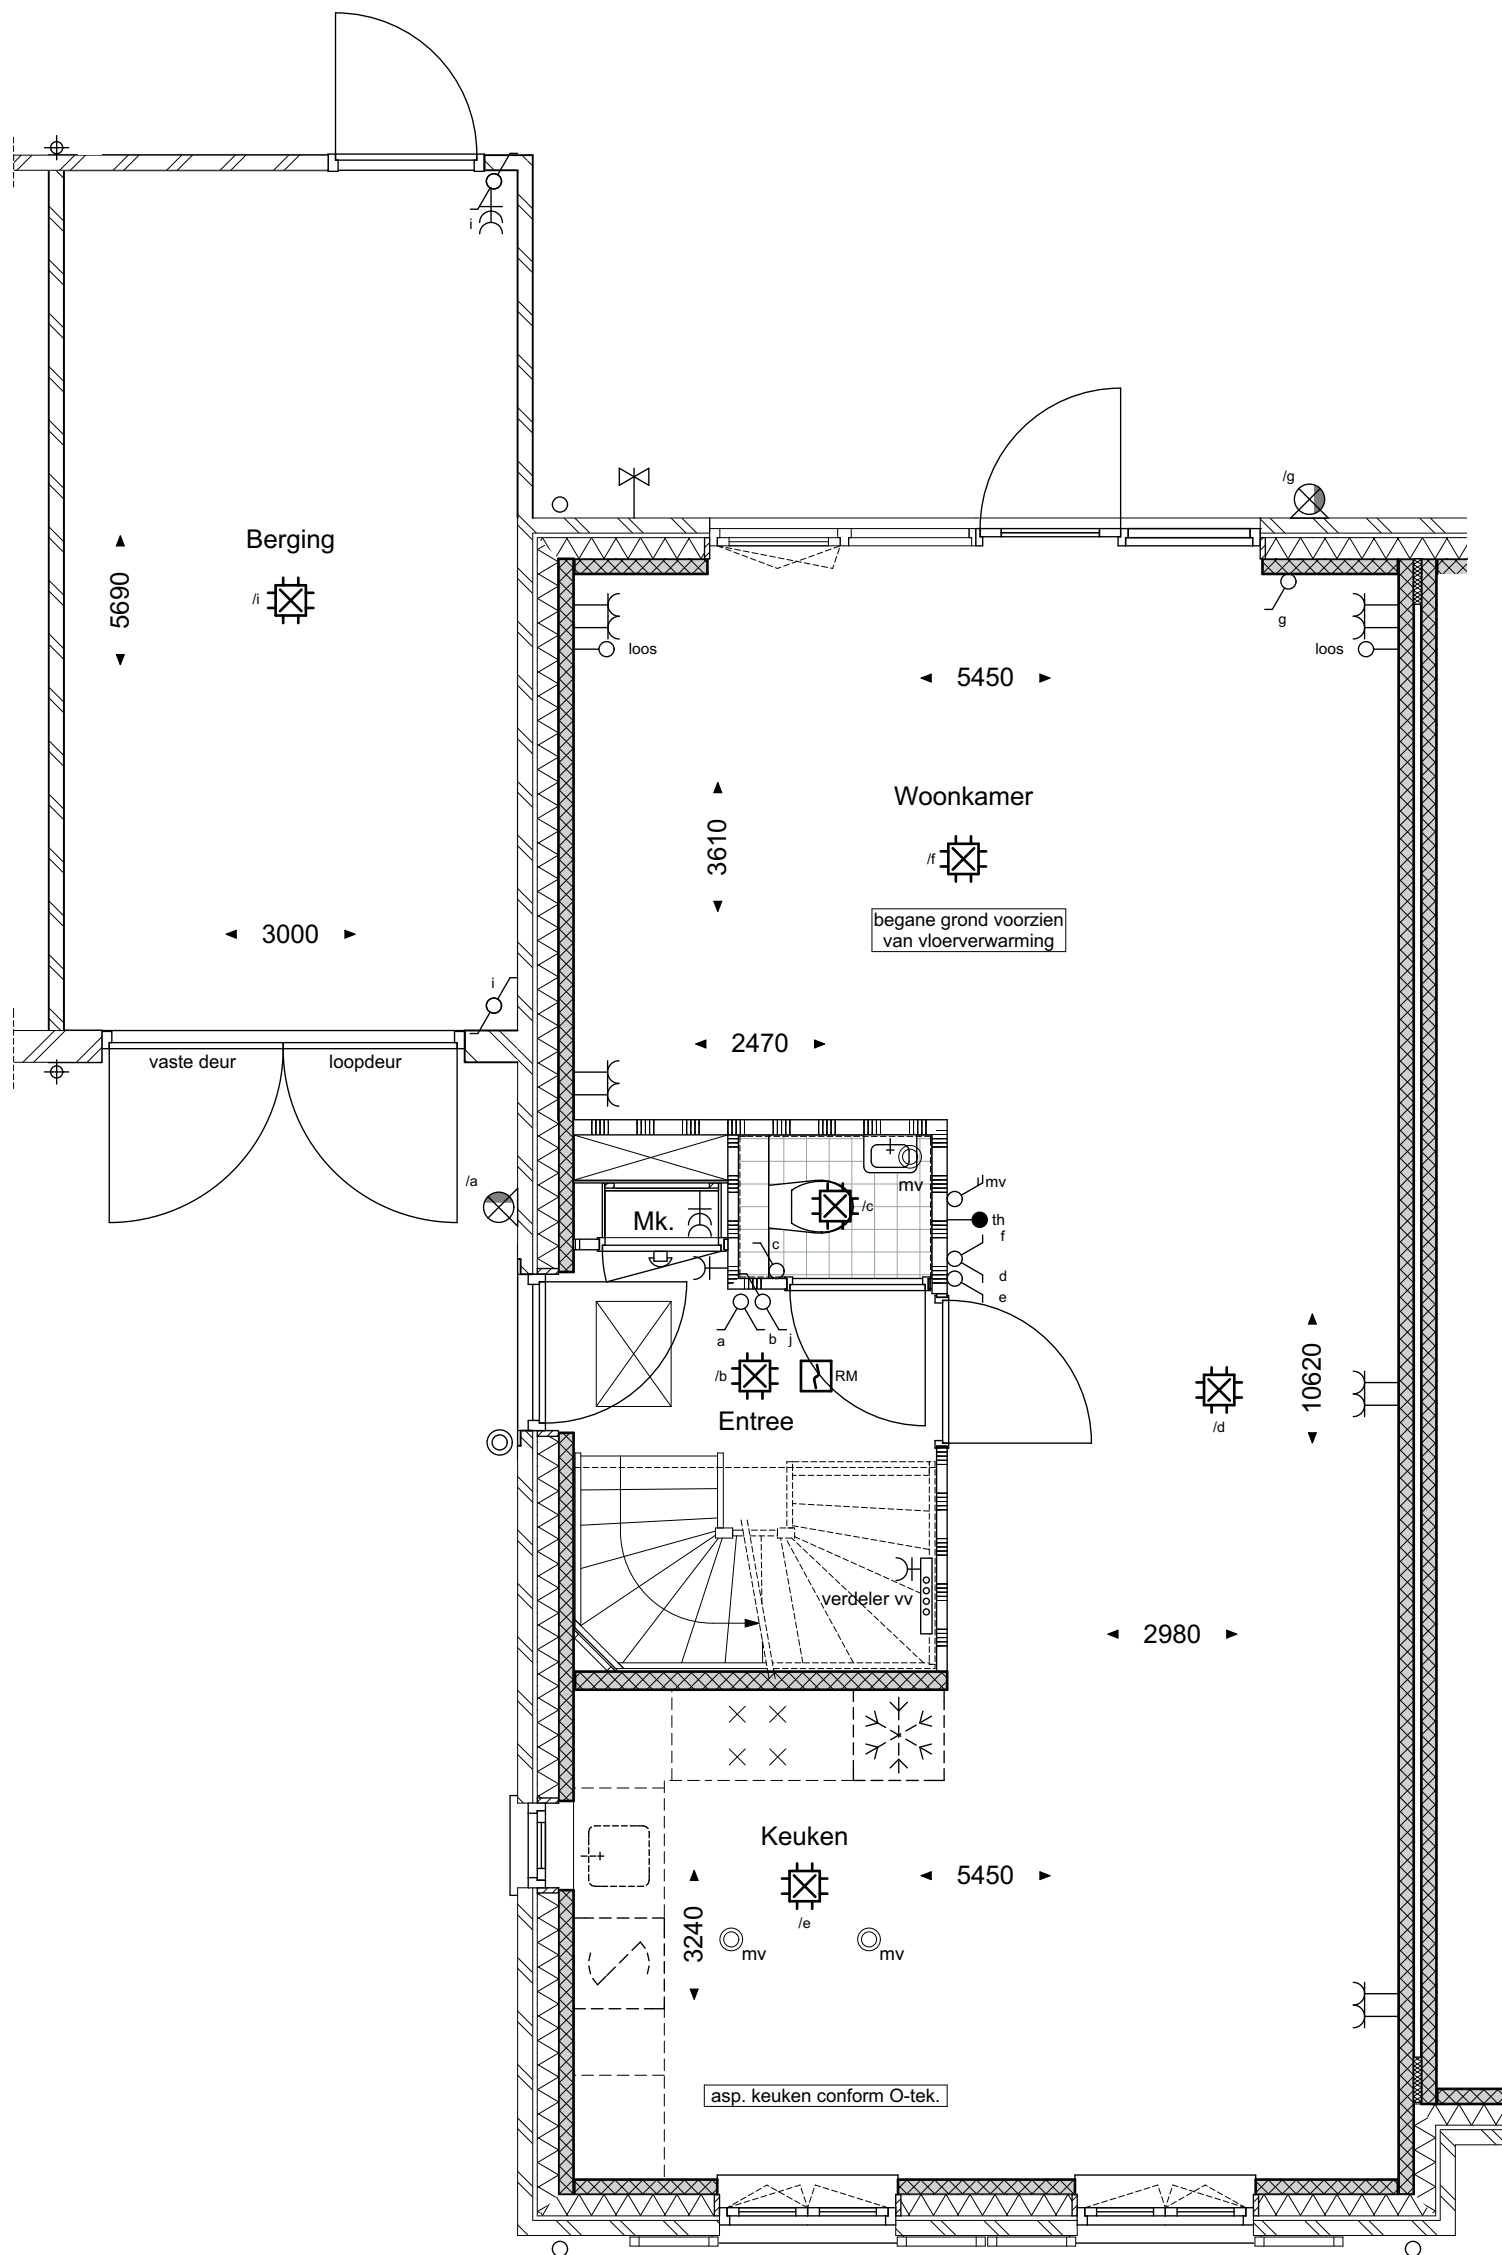

geesink
weusten
architecten

T 026 443 6972
F 026 445 8832
E info@geesinkweusten.nl

project:

Harderweide fase 2 - Harderwijk

onderdeel:

Verkooptekening Begane grond - type TKuv-z - bnr. 32

schaal: 1:100

datum: 01-05-2018

status: definitief

wijz. a:


wijz. c:

project nr.: 16-1888 B

wijz. b:

wijz. d:


tek. nr.: VK - 32_V0_TKuv-z

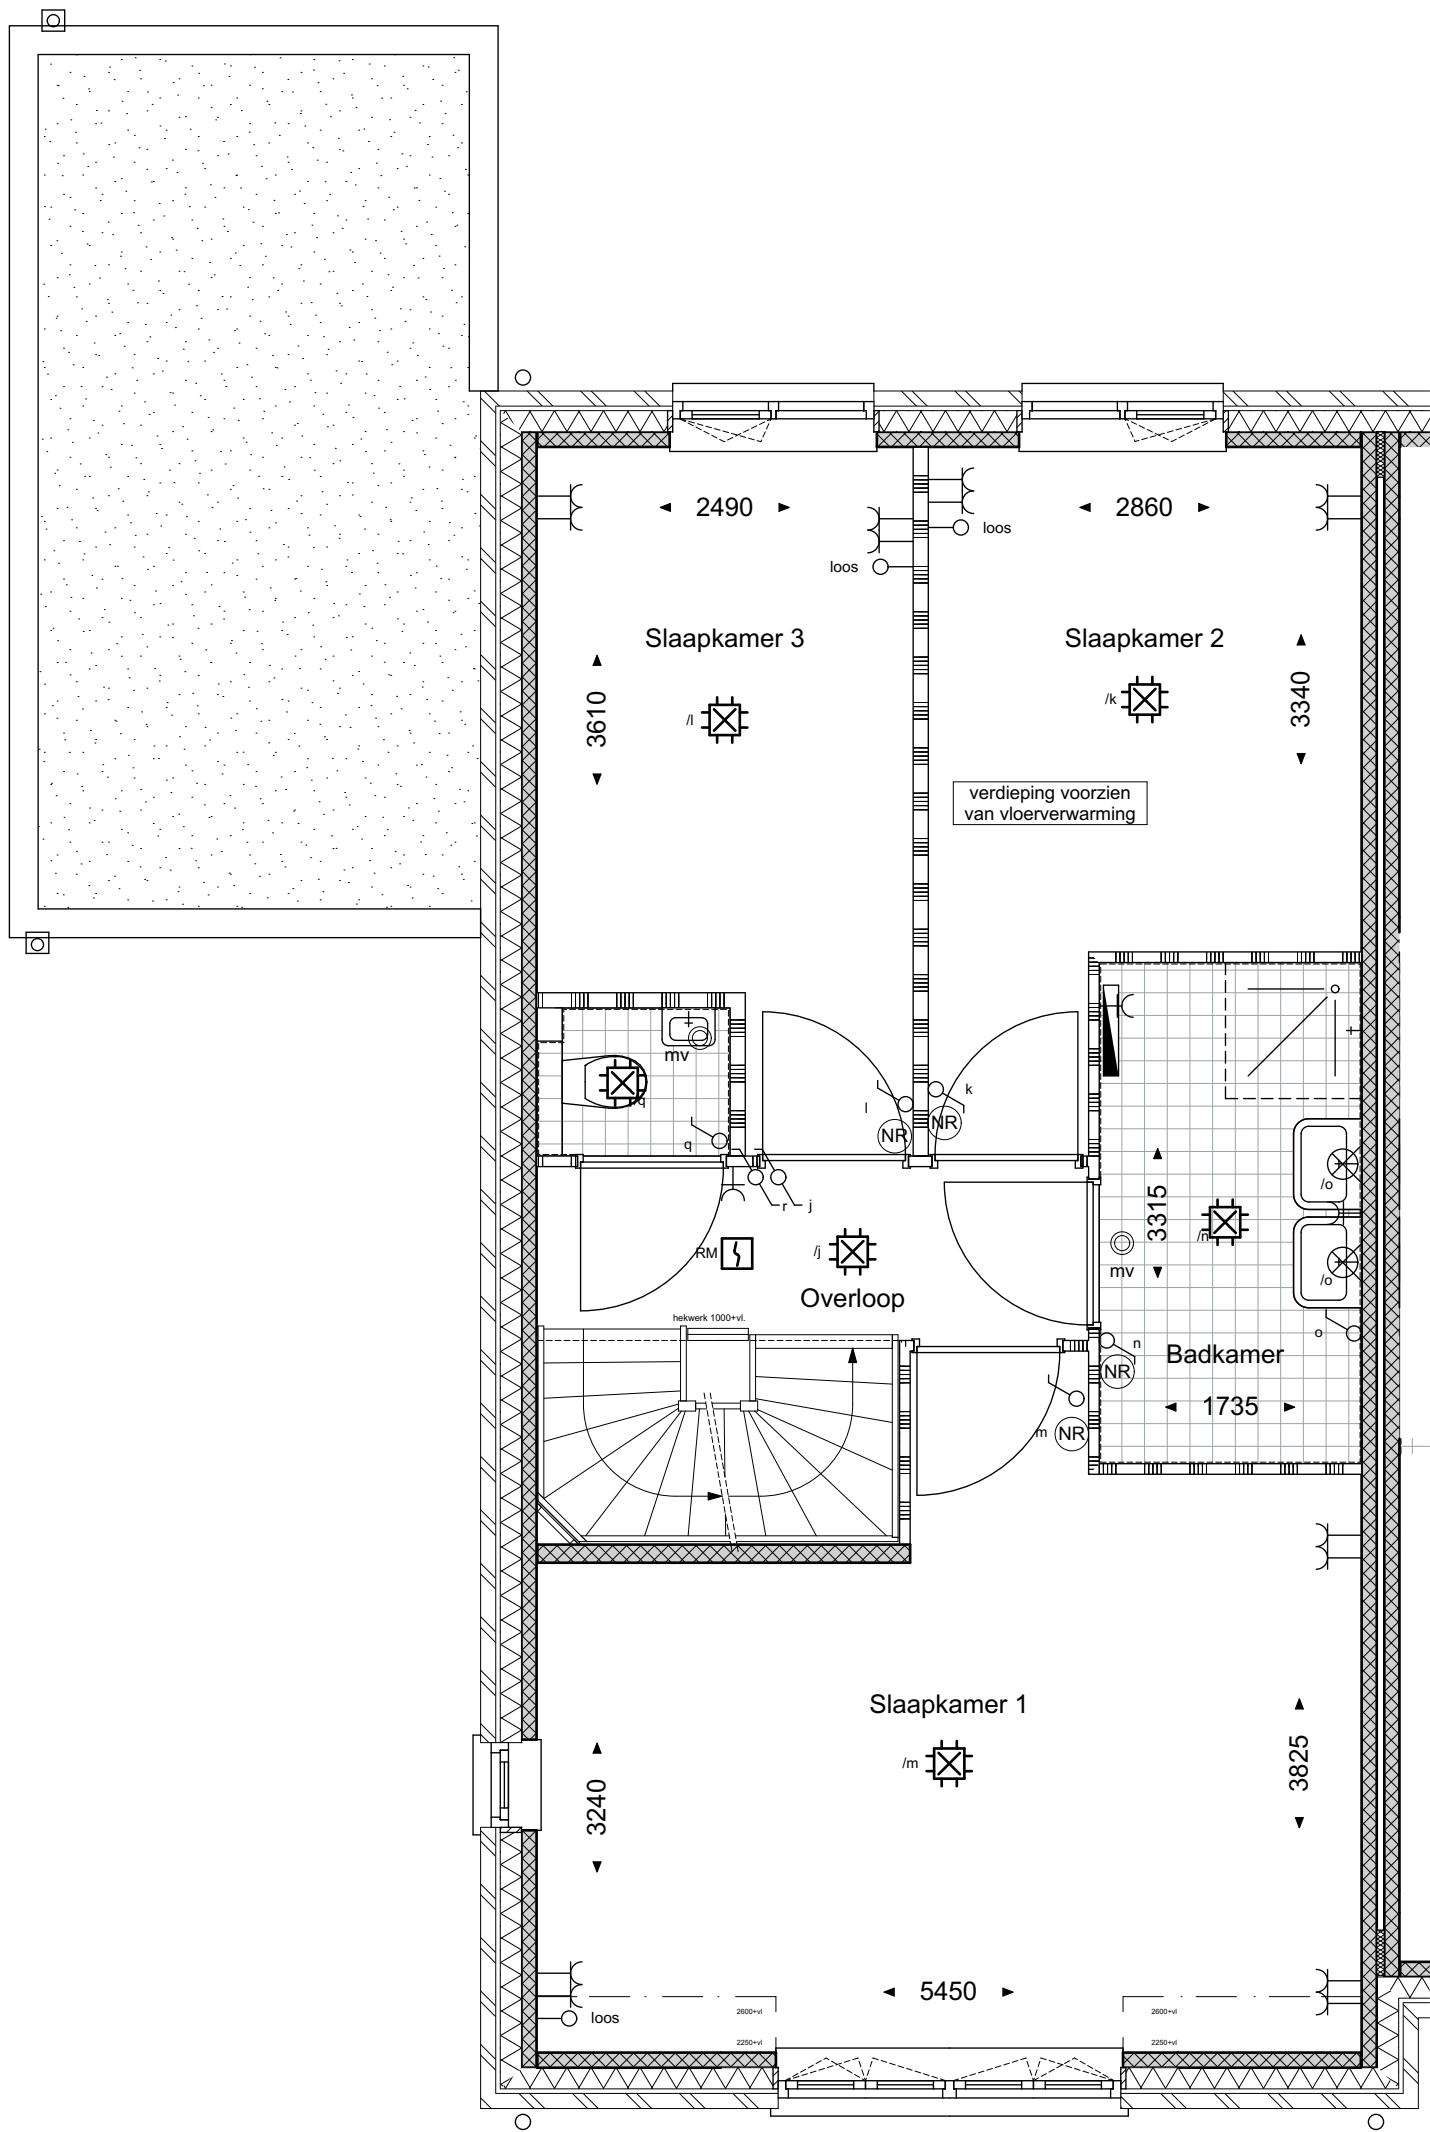

geesink
weusten
architecten

T 026 443 6972
F 026 445 8832
E info@geesinkweusten.nl


project:		Harderweide fase 2 - Harderwijk			
onderdeel:		Verkooptekening 1ste Verdieping - type TKuv-z - bnr. 32			
schaal:	1:100	datum:	01-05-2018	status:	definitief
wijz. a:		wijz. c:		project nr.:	16-1888 B
wijz. b:		wijz. d:		tek. nr.:	VK - 32_V1_TKuv-z

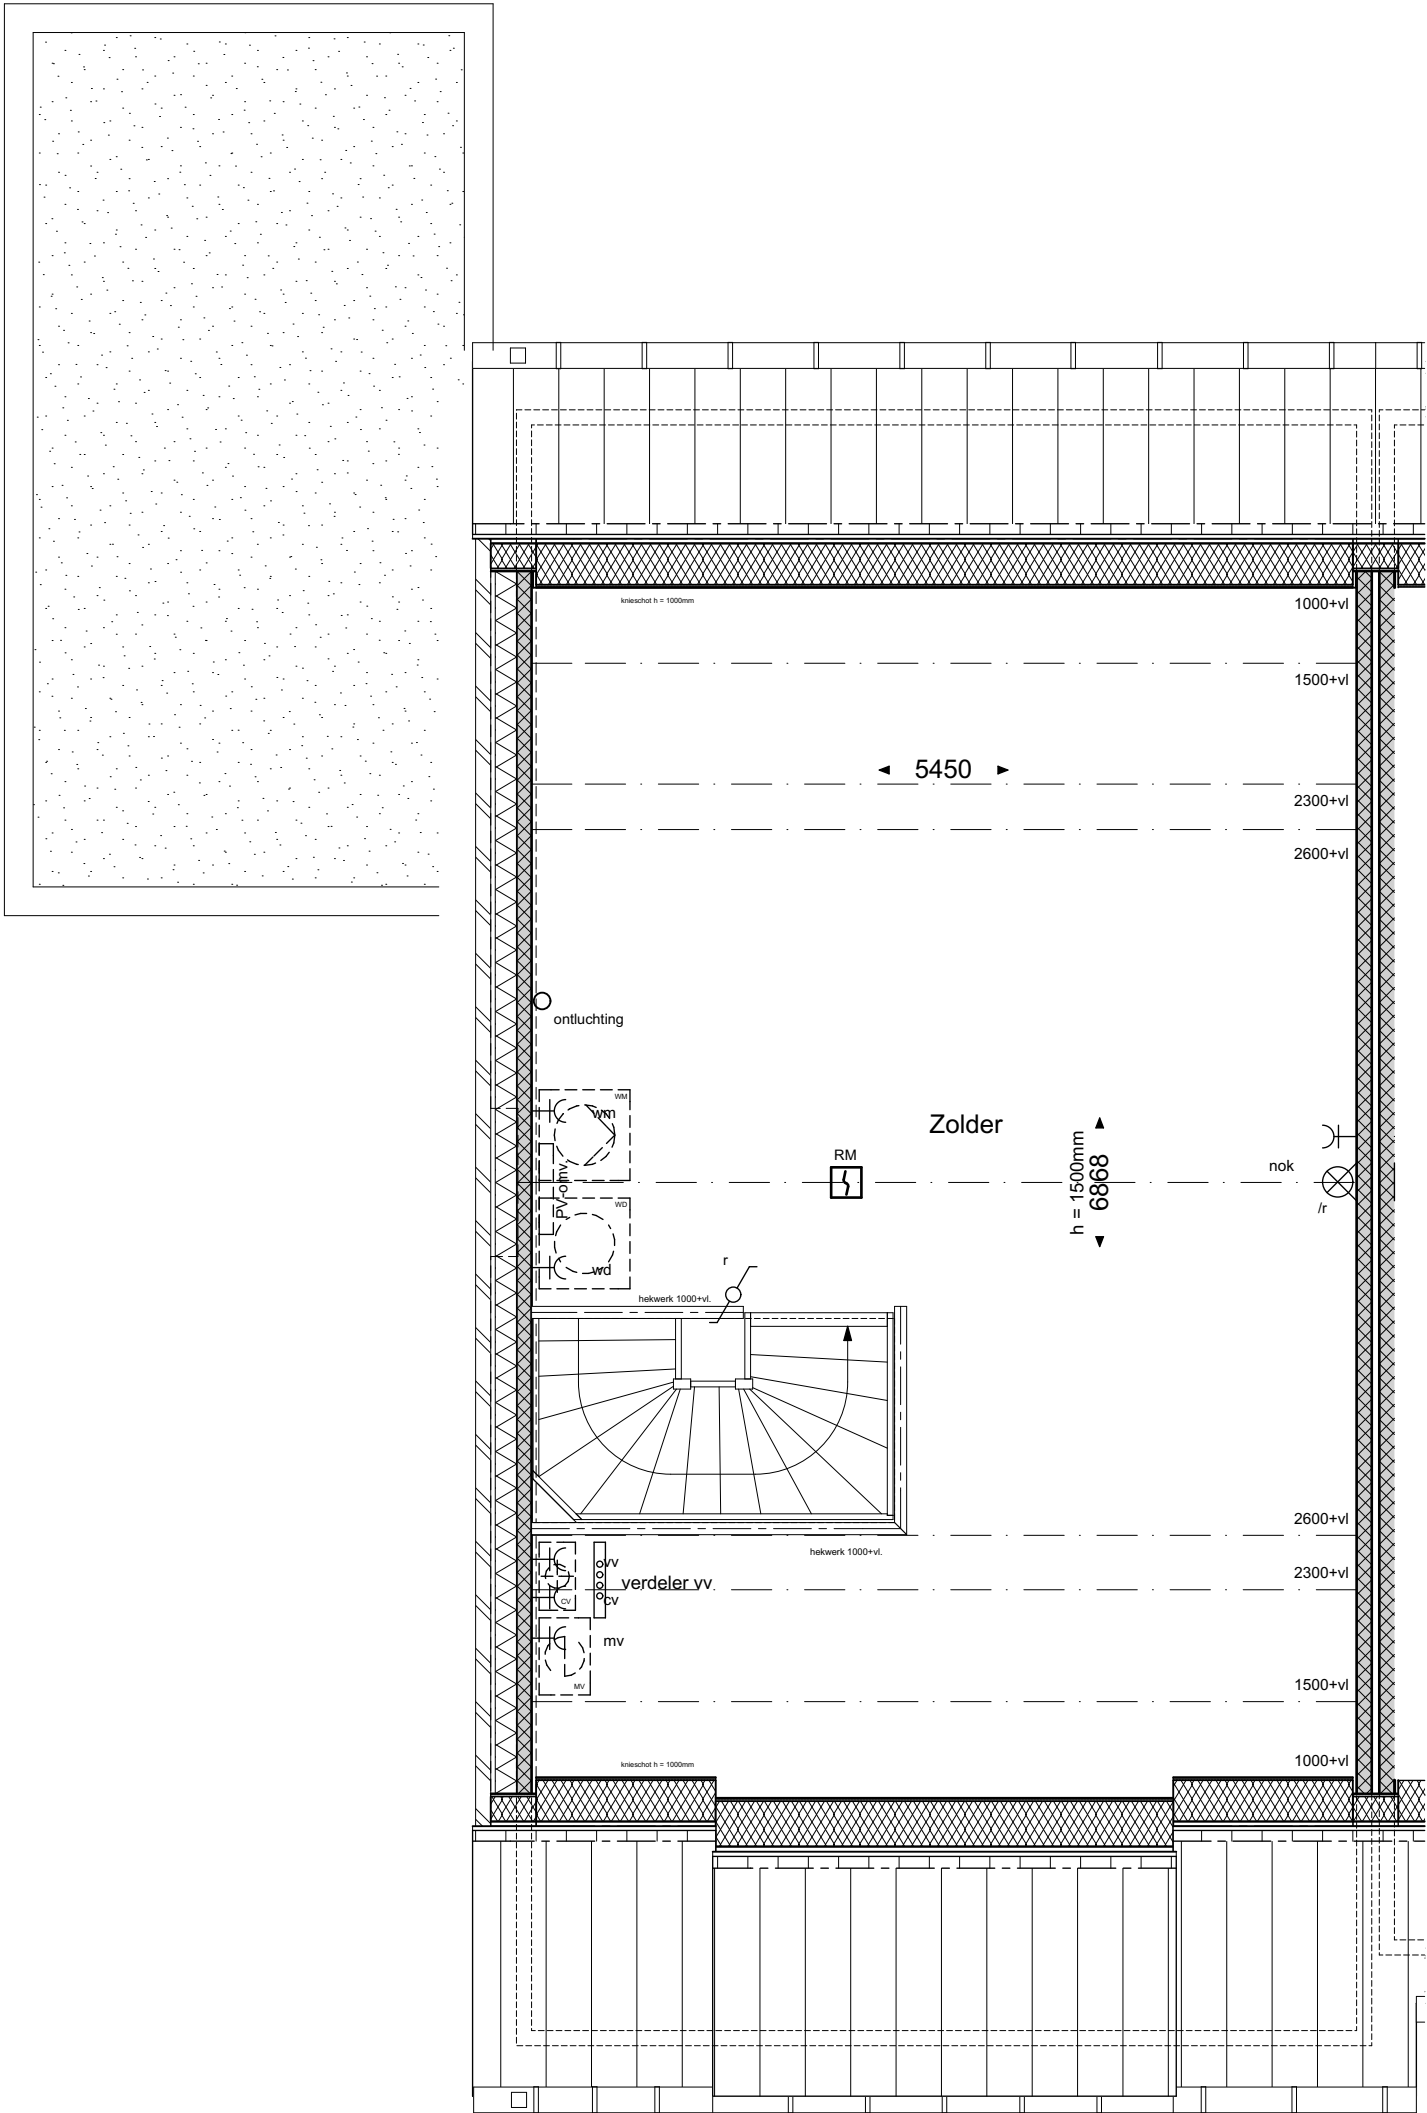

geesink
weusten
architecten

T 026 443 6972
F 026 445 8832
E info@geesinkweusten.nl

project:	Harderweide fase 2 - Harderwijk		
onderdeel:	Verkooptekening 2de Verdieping - type TKuv-z - bnr. 32		
schaal:	1:100	datum:	01-05-2018
wijz. a:		wijz. c:	
wijz. b:		wijz. d:	
		status:	definitief
		project nr.:	16-1888 B
		tek. nr.:	VK - 32_V2_TKuv-z

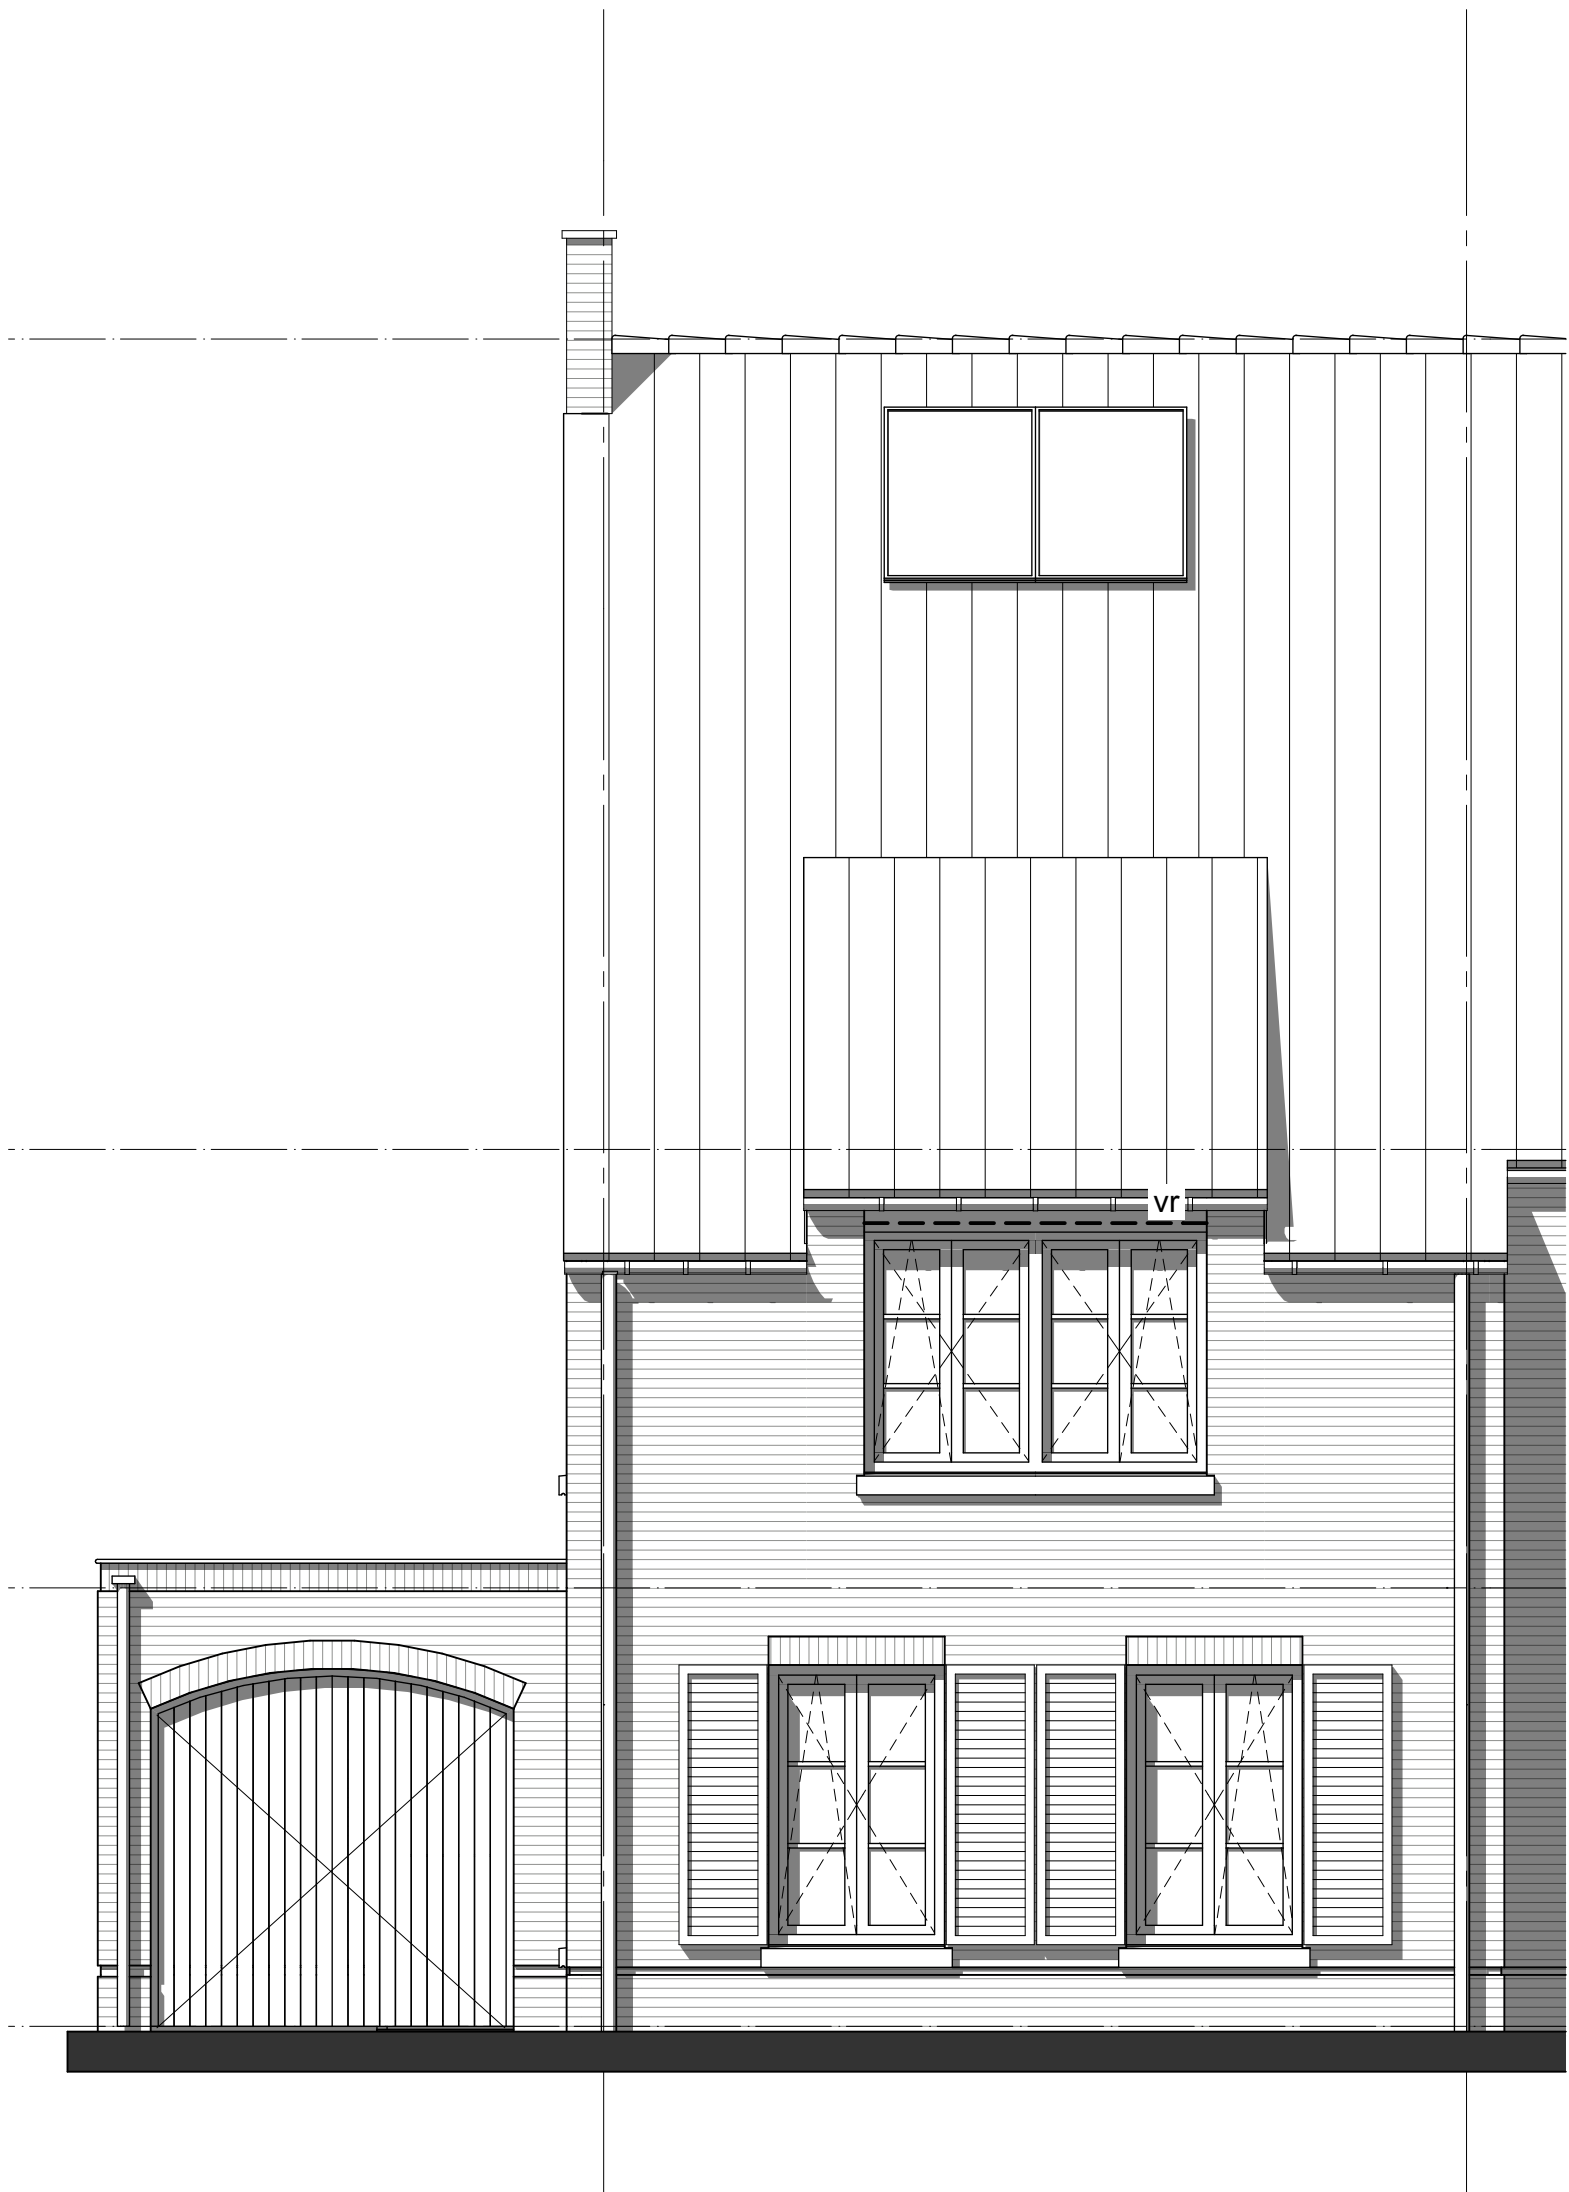

geesink
weusten
architecten

T 026 443 6972
F 026 445 8832
E info@geesinkweusten.nl


project:	Harderweide fase 2 - Harderwijk		
onderdeel:	Verkooptekening Voorgevel - type TKuv-z - bnr. 32		
schaal:	1:100	datum:	01-05-2018
wijz. a:		wijz. c:	
wijz. b:		wijz. d:	
		status:	definitief
		project nr.:	16-1888 B
		tek. nr.:	VK - 32_VG_TKuv-z



geesink
weusten
architecten

T 026 443 6972
F 026 445 8832
E info@geesinkweusten.nl


project:	Harderweide fase 2 - Harderwijk				
onderdeel:	Verkooptekening Achtergevel - type TKuv-z - bnr. 32				
schaal:	1:100	datum:	01-05-2018	status:	definitief
wijz. a:		wijz. c:		project nr.:	16-1888 B
wijz. b:		wijz. d:		tek. nr.:	VK - 32_AG_TKuv-z

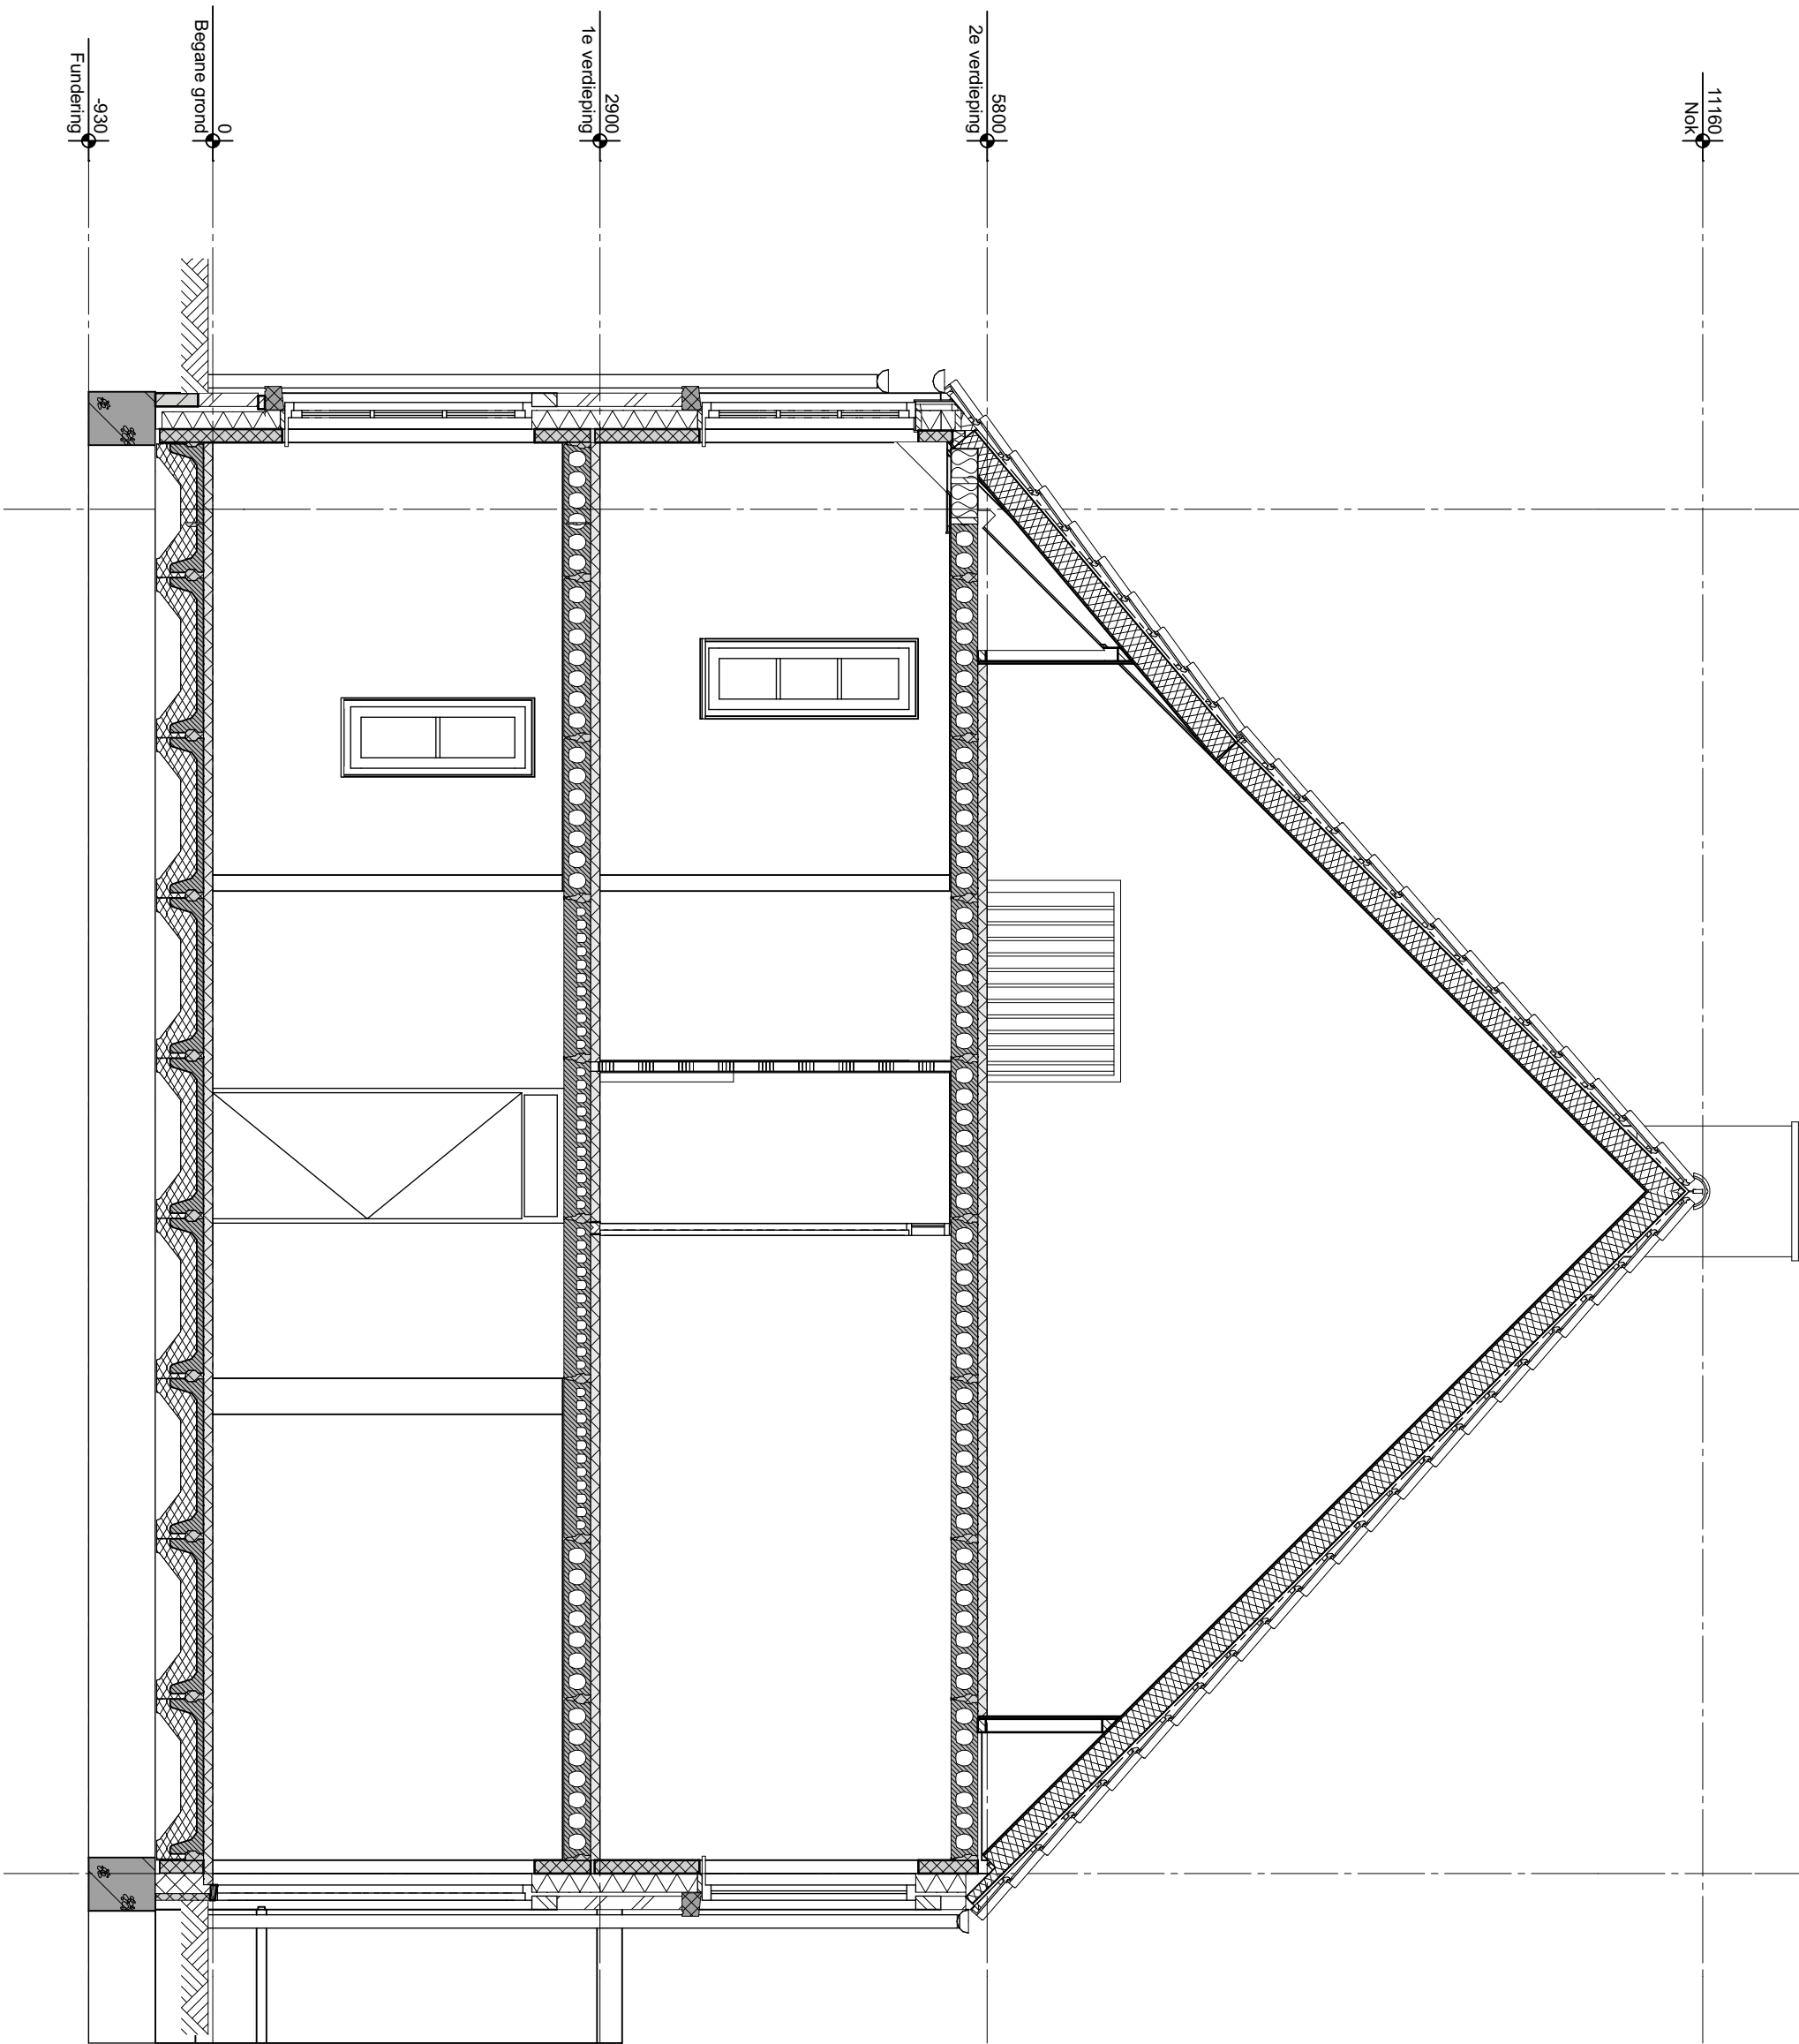

geesink
weusten
architecten

T 026 443 6972
F 026 445 8832
E info@geesinkweusten.nl


project:	Harderweide fase 2 - Harderwijk		
onderdeel:	Verkooptekening Doorsnede - type TKuv-z - bnr. 32		
schaal:	1:100	datum:	01-05-2018
wijz. a:		wijz. c:	
wijz. b:		wijz. d:	
		status:	definitief
		project nr.:	16-1888 B
		tek. nr.:	VK - 32_DS_TKuv-z

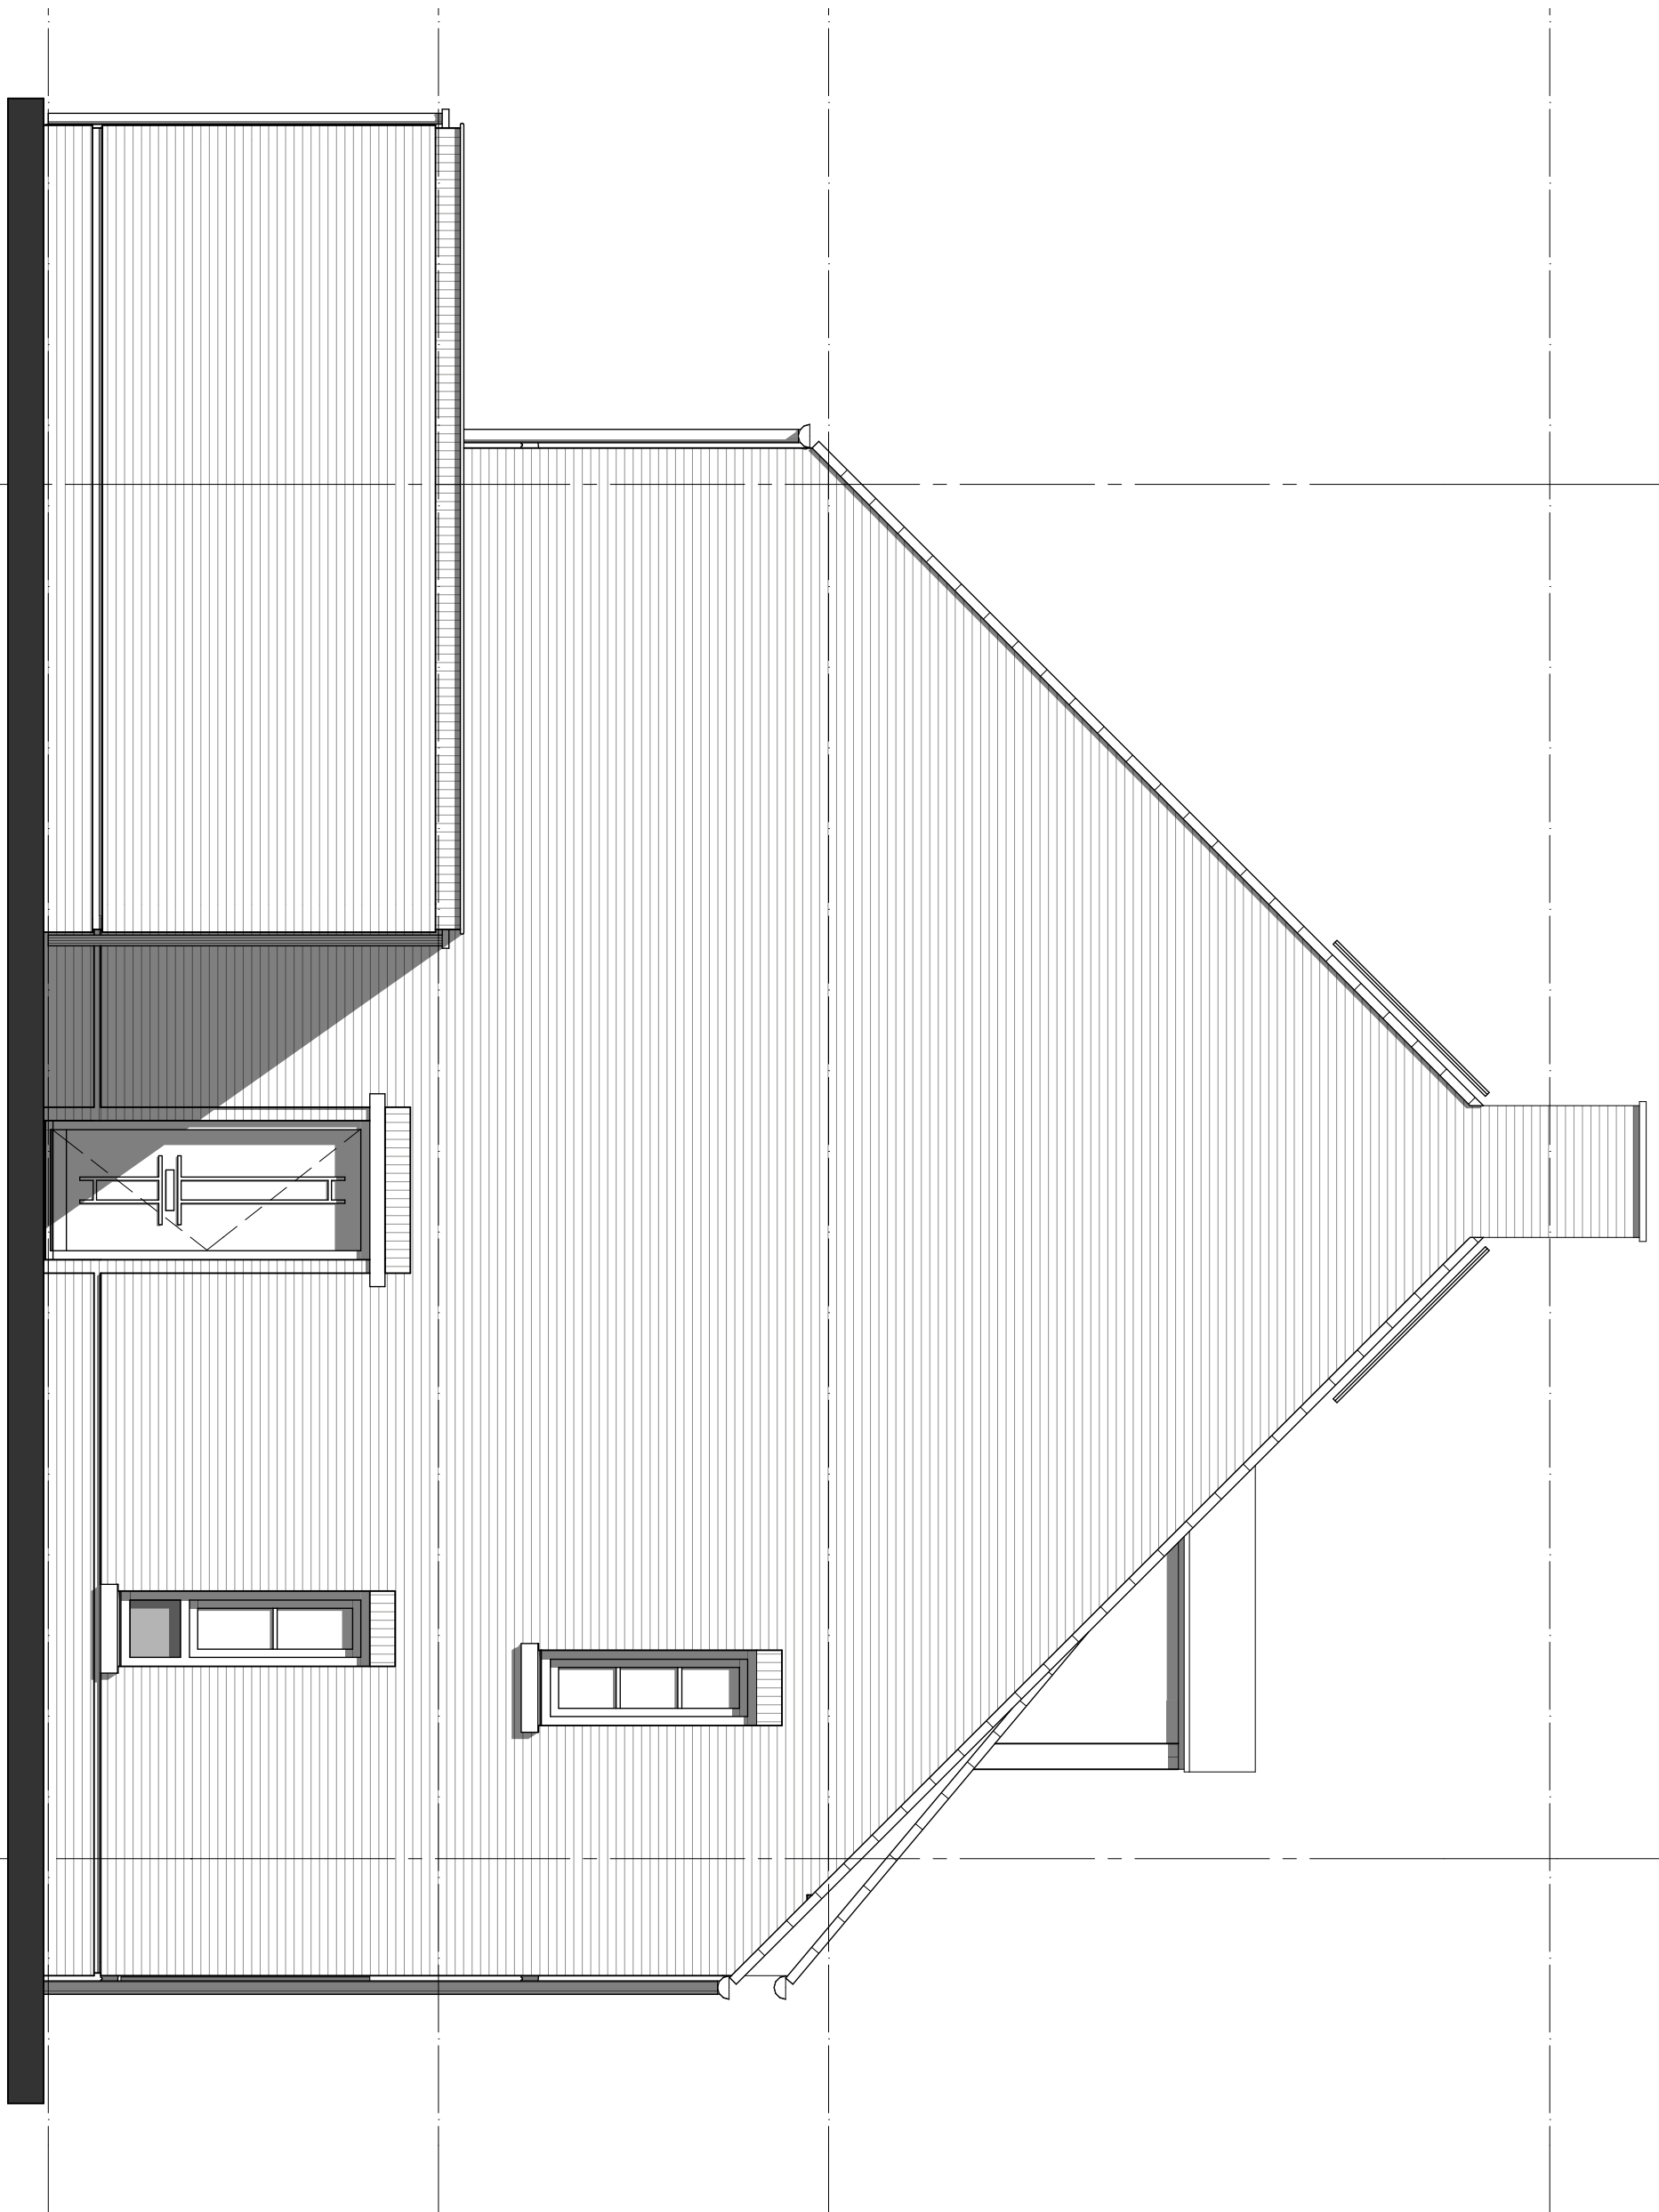

geesink
weusten
architecten

T 026 443 6972
F 026 445 8832
E info@geesinkweusten.nl

project:	Harderweide fase 2 - Harderwijk		
onderdeel:	Verkooptekening Linkergevel - typeTKuv-z - bnr.32		
schaal:	1:100	datum:	01-05-2018
wijz. a:		wijz. c:	
wijz. b:		wijz. d:	
		status:	definitief
		project nr.:	16-1888 B
		tek. nr.:	VK - 32_LG_TKuv-z

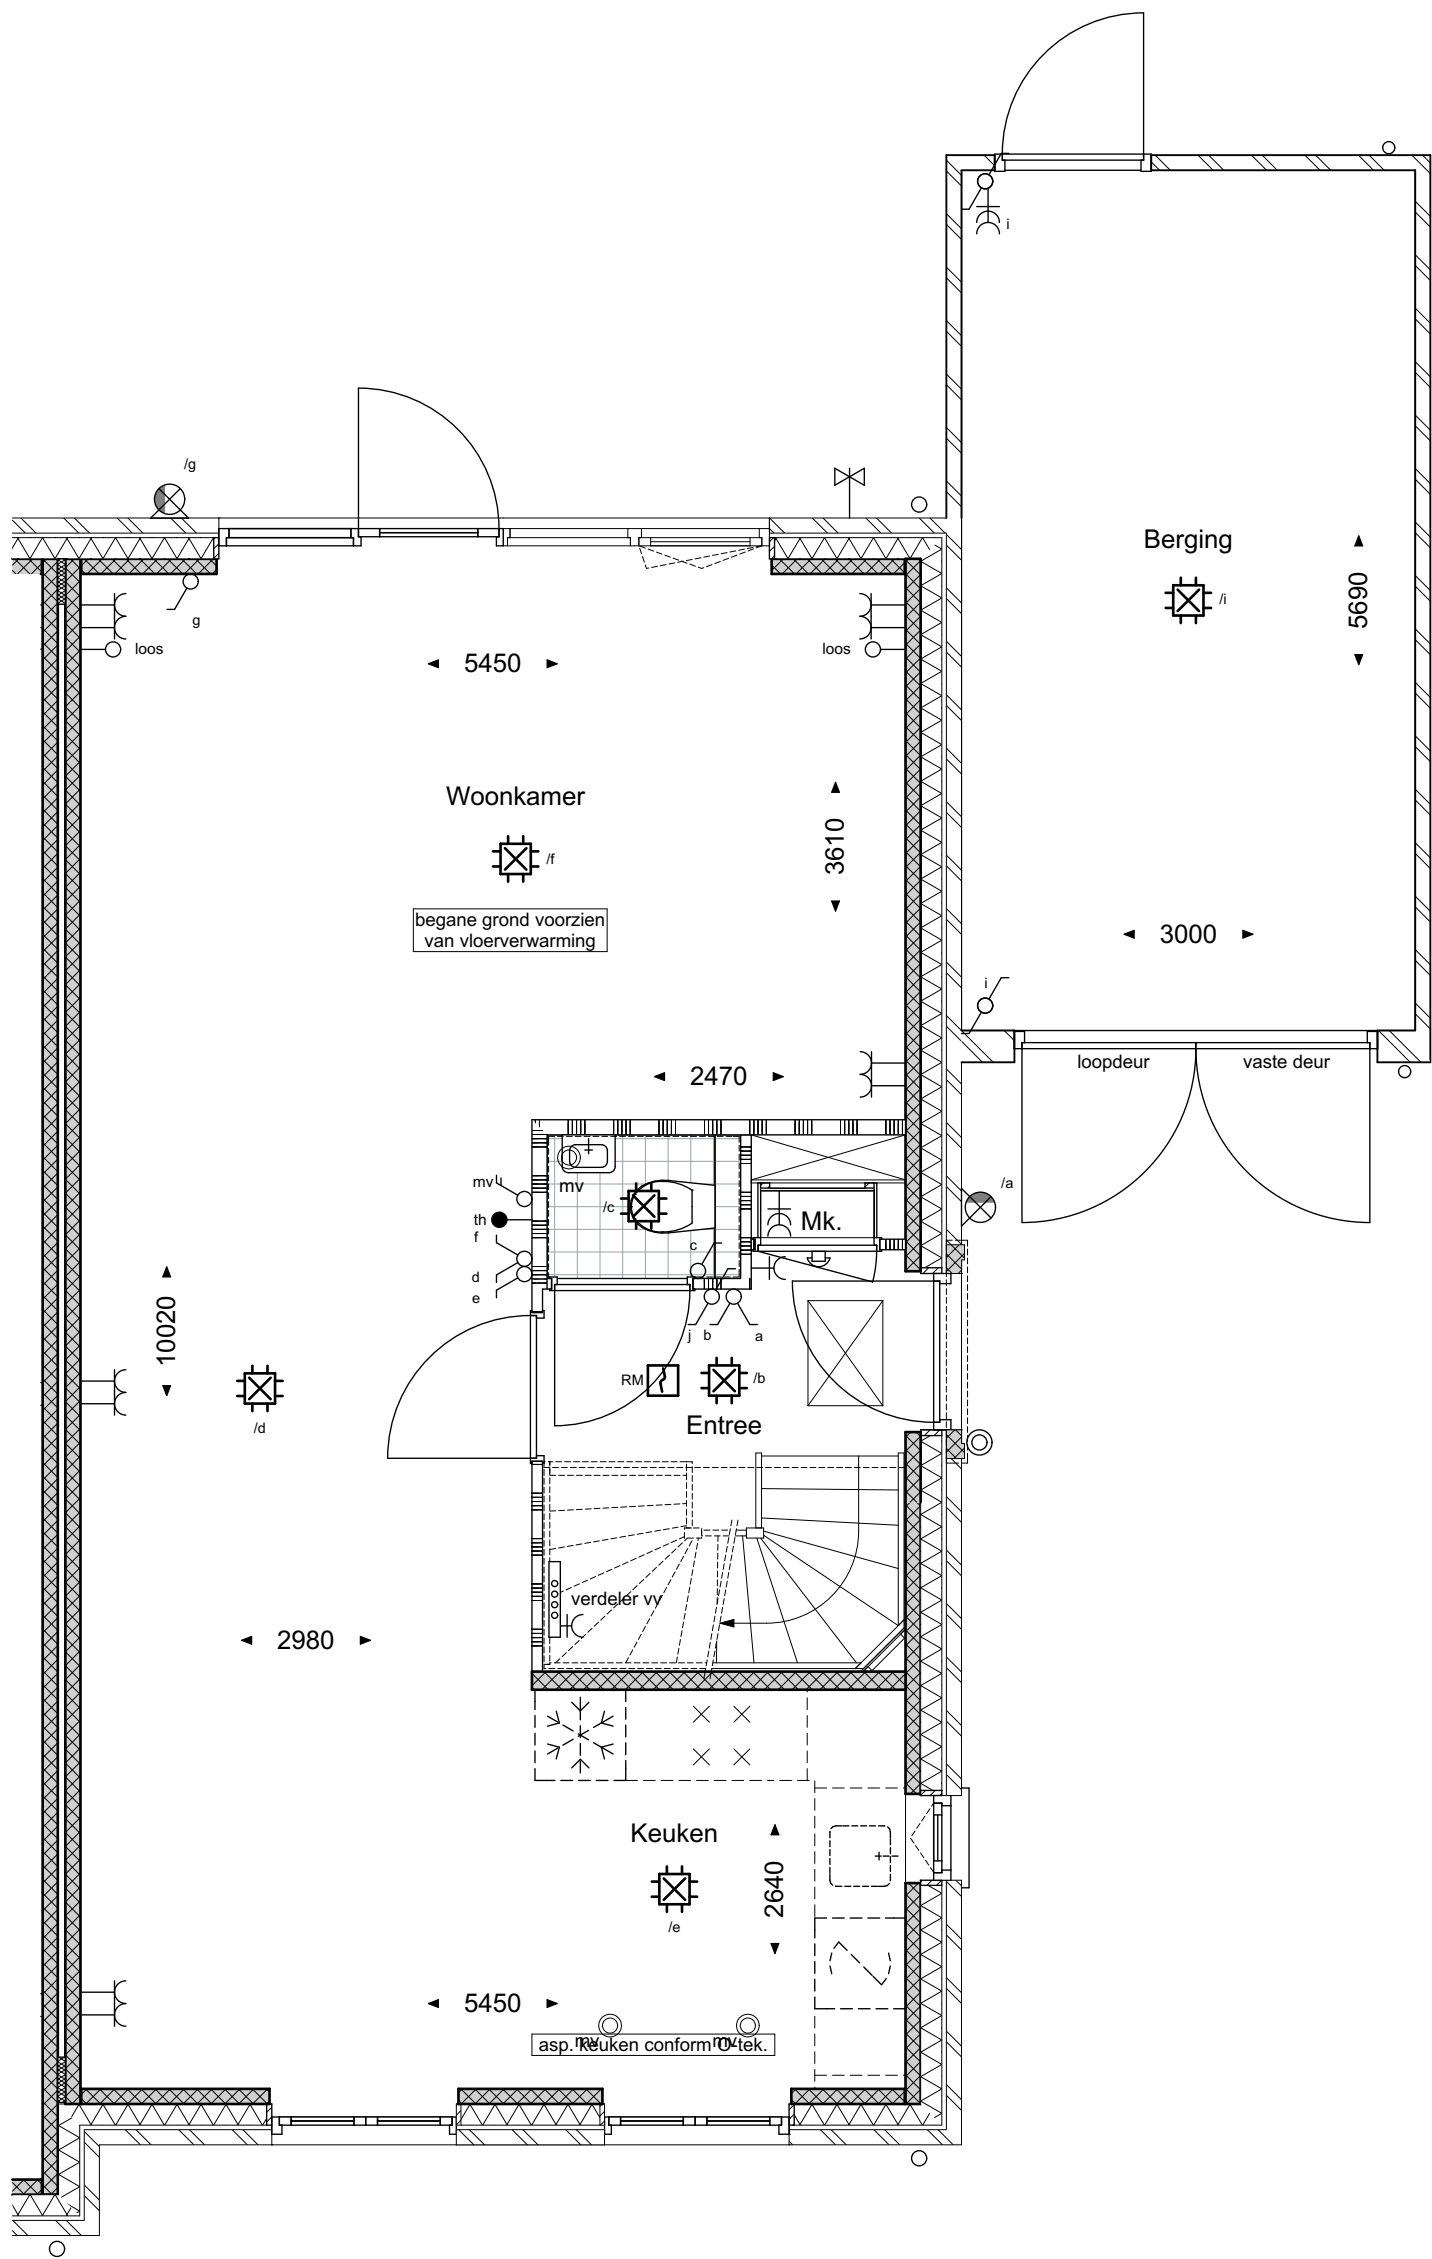

geesink
weusten
architecten

T 026 443 6972
F 026 445 8832
E info@geesinkweusten.nl


project: Harderweide fase 2 - Harderwijk

onderdeel: Verkooptekening Begane grond - typeTKs-z - bnr. 33

schaal: 1:100 datum: 01-05-2018 status: definitief

wijz. a: wijz. c: project nr.: 16-1888 B

wijz. b: wijz. d: tek. nr.: VK - 33_V0_TKs-z

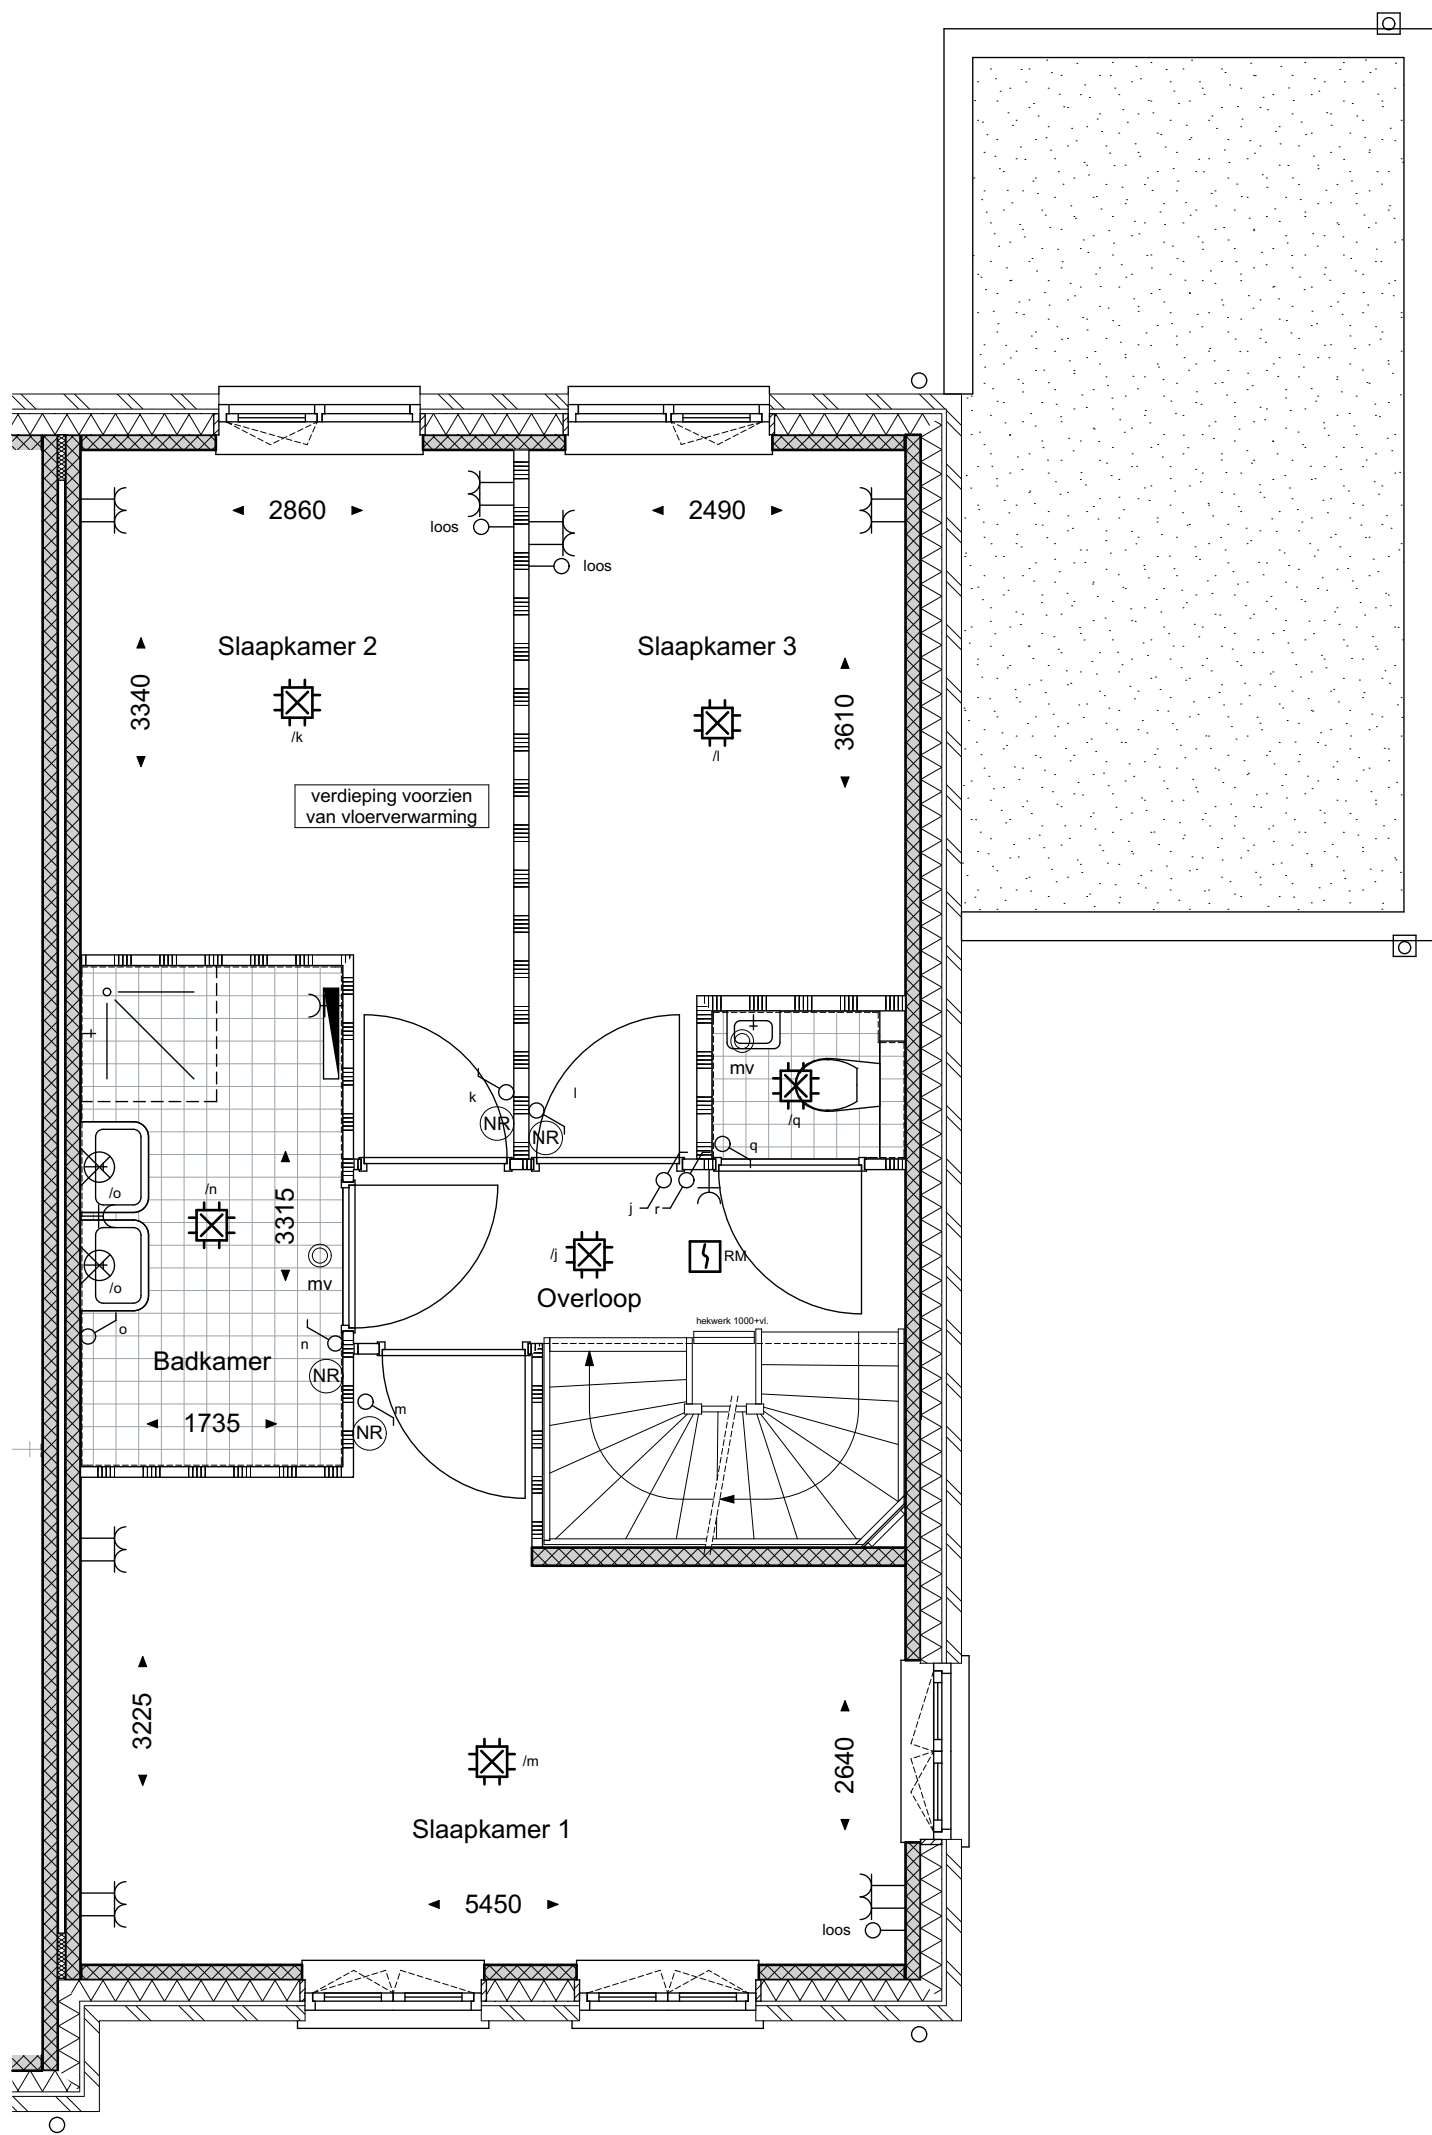

geesink
weusten
architecten

T 026 443 6972
F 026 445 8832
E info@geesinkweusten.nl

project:

Harderweide fase 2 - Harderwijk

onderdeel:

Verkooptekening 1ste Verdieping - type TKs-z - bnr. 33

schaal: 1:100

datum: 01-05-2018

status: definitief

wijz. a:


wijz. c:

project nr.: 16-1888 B

wijz. b:

wijz. d:

tek. nr.: VK - 33_V1_TKs-z

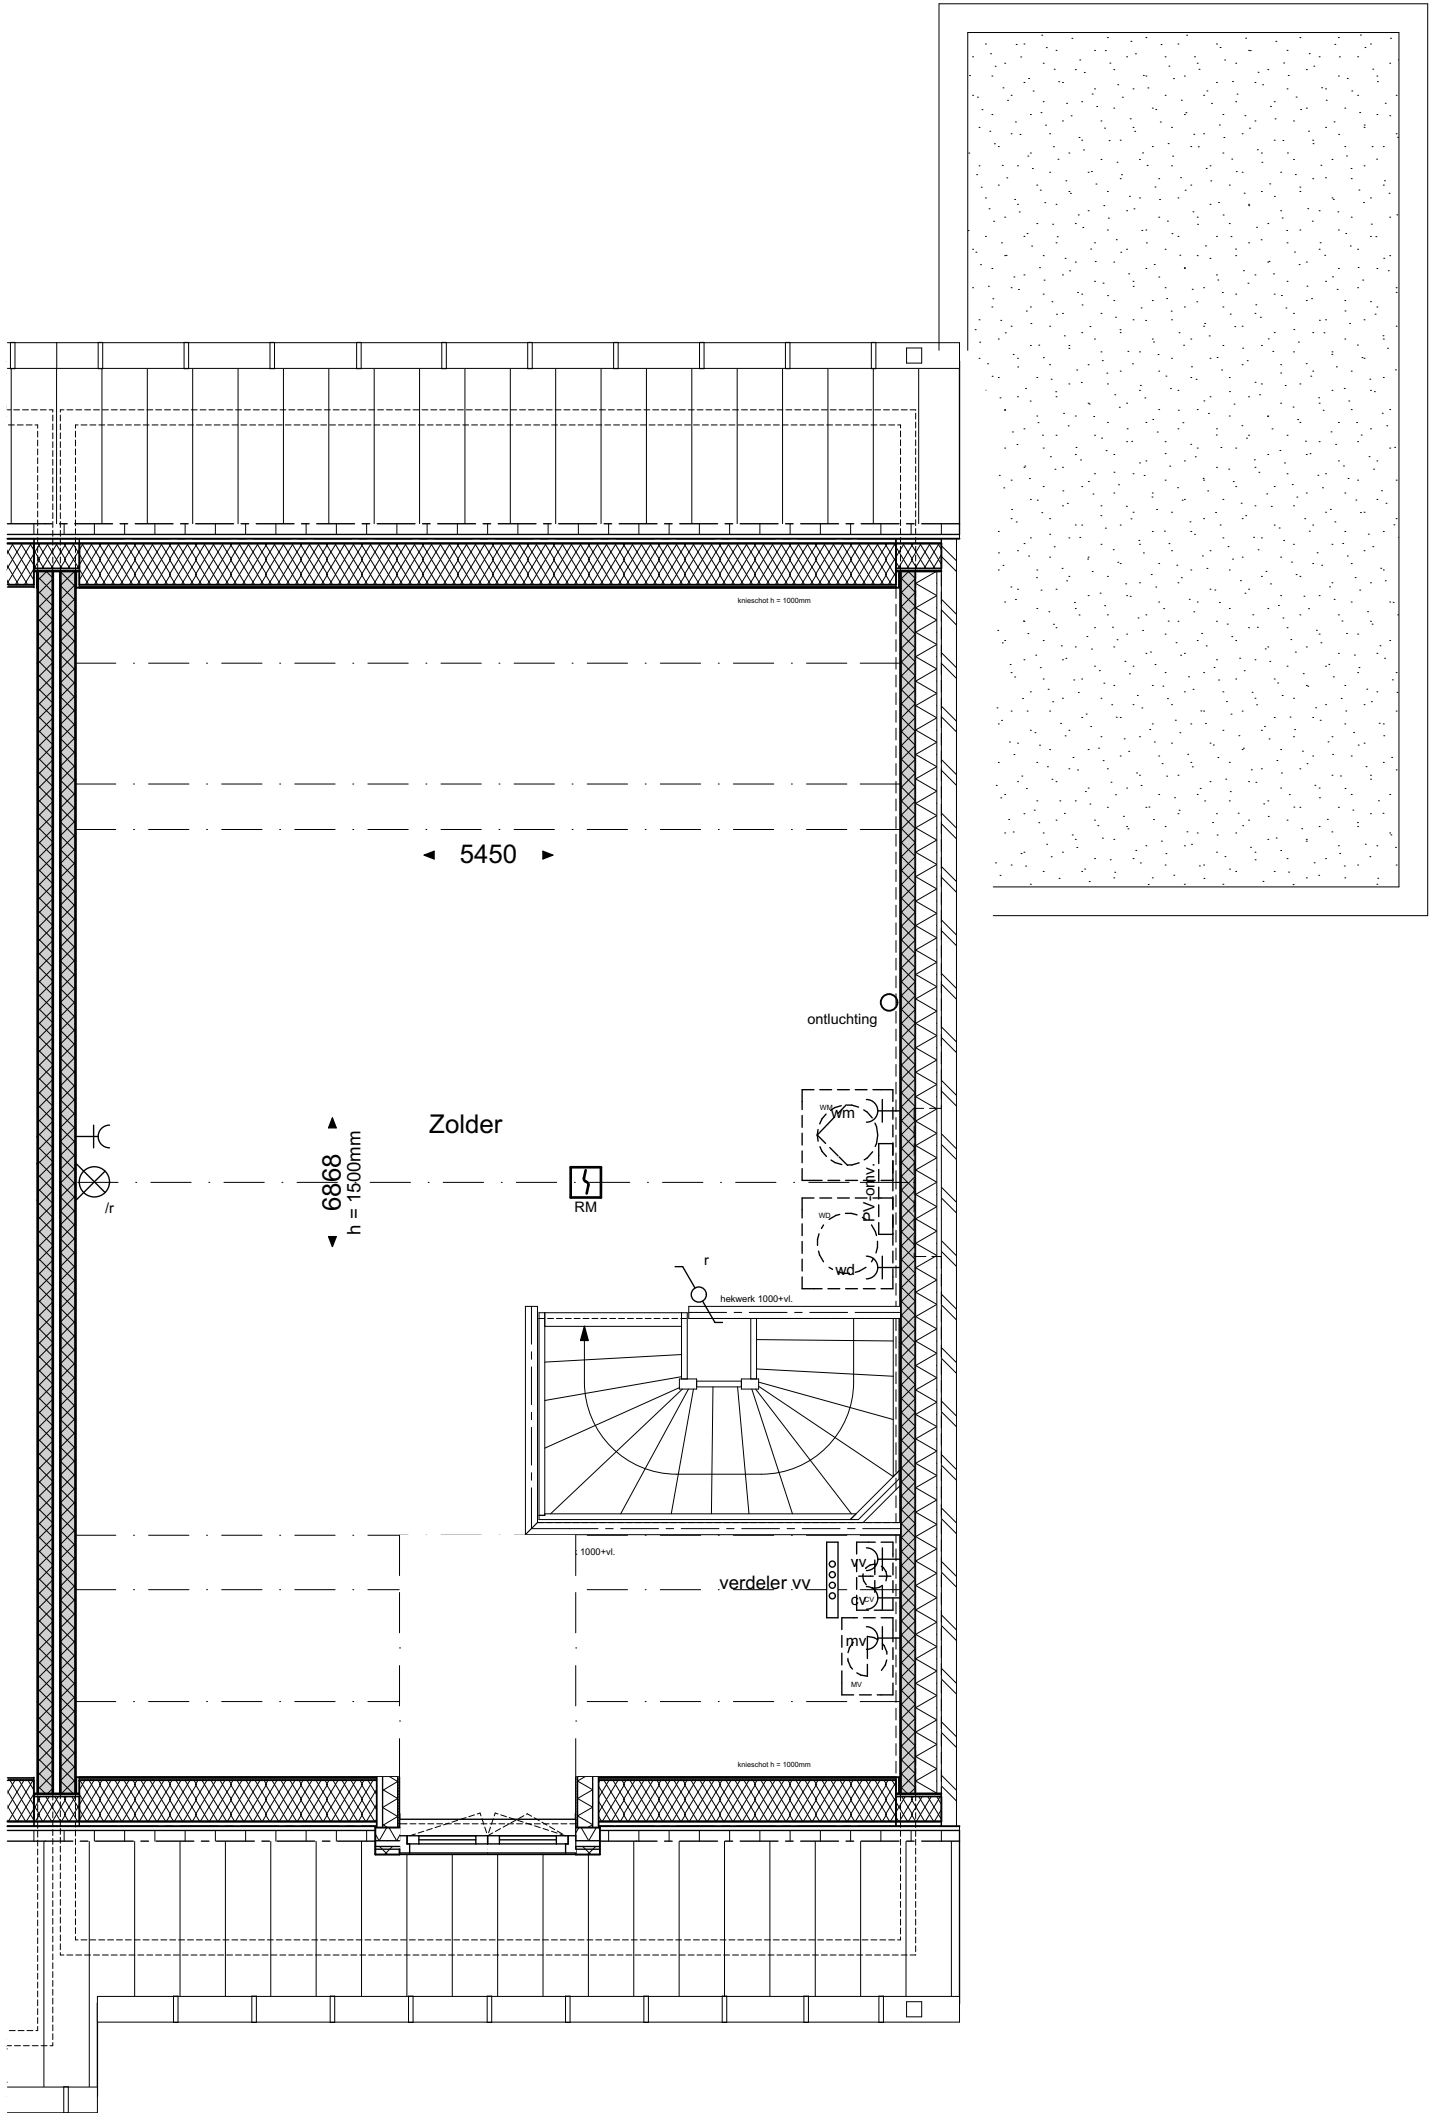

geesink
weusten
architecten

T 026 443 6972
F 026 445 8832
E info@geesinkweusten.nl

project:	Harderweide fase 2 - Harderwijk		
onderdeel:	Verkooptekening 2de Verdieping - type TKs-z - bnr. 33		
schaal:	1:100	datum:	01-05-2018
wijz. a:		wijz. c:	
wijz. b:		wijz. d:	
		status:	definitief
		project nr.:	16-1888 B
		tek. nr.:	VK - 33_V2_TKs-z



geesink
weusten
architecten

T 026 443 6972
F 026 445 8832
E info@geesinkweusten.nl


project:	Harderweide fase 2 - Harderwijk		
onderdeel:	Verkooptekening Voorgevel - type TKs-z - bnr. 33		
schaal:	1:100	datum:	01-05-2018
wijz. a:		wijz. c:	
wijz. b:		wijz. d:	
		status:	definitief
		project nr.:	16-1888 B
		tek. nr.:	VK - 33_VG_TKs-z



geesink
weusten
architecten

T 026 443 6972
F 026 445 8832
E info@geesinkweusten.nl

project:	Harderweide fase 2 - Harderwijk		
onderdeel:	Verkooptekening Achtergevel - typeTKs-z - bnr. 33		
schaal:	1:100	datum:	01-05-2018
wijz. a:		wijz. c:	
wijz. b:		wijz. d:	
		status:	definitief
		project nr.:	16-1888 B
		tek. nr.:	VK - 33_AG_TKs-z

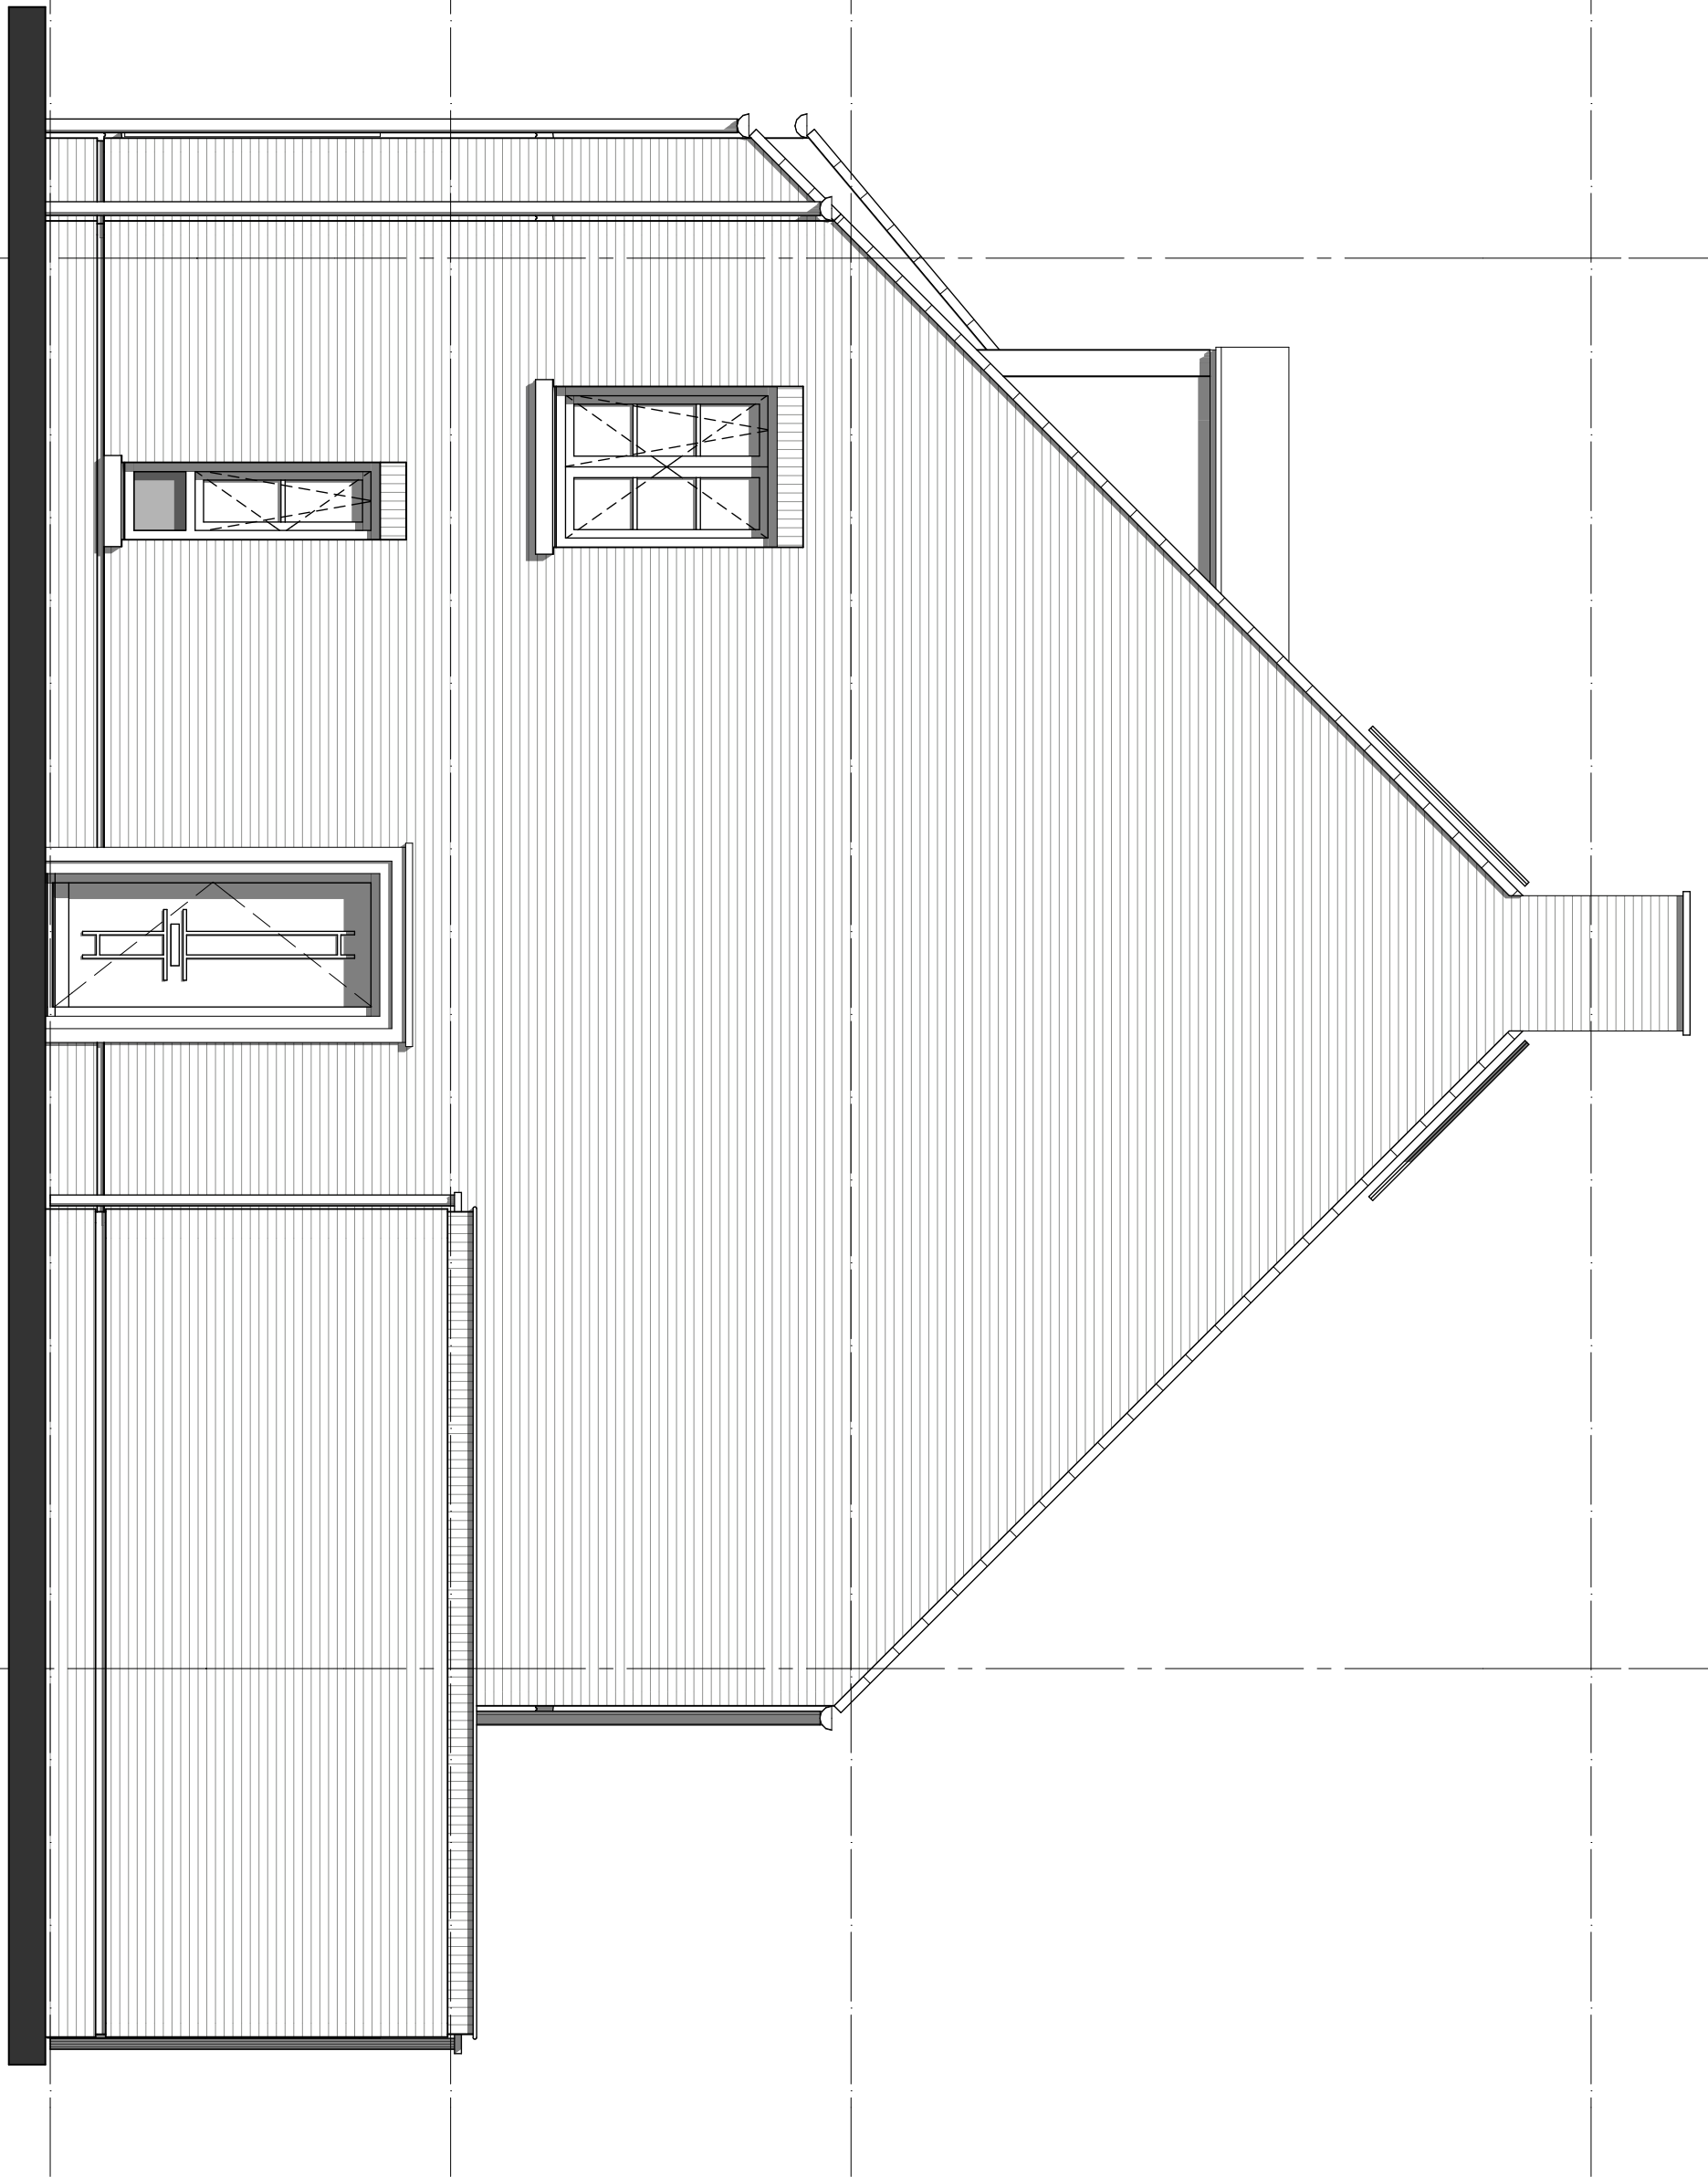


geesink
weusten
architecten

T 026 443 6972
F 026 445 8832
E info@geesinkweusten.nl

project: Harderweide fase 2 - Harderwijk

onderdeel: Verkooptekening Rechtergevel - type TKs-z - bnr. 33

schaal:	1:100	datum:	01-05-2018	status:	definitief
wijz. a:		wijz. c:		project nr.:	16-1888 B
wijz. b:		wijz. d:		tek. nr.:	VK - 33_RG_TKs-z

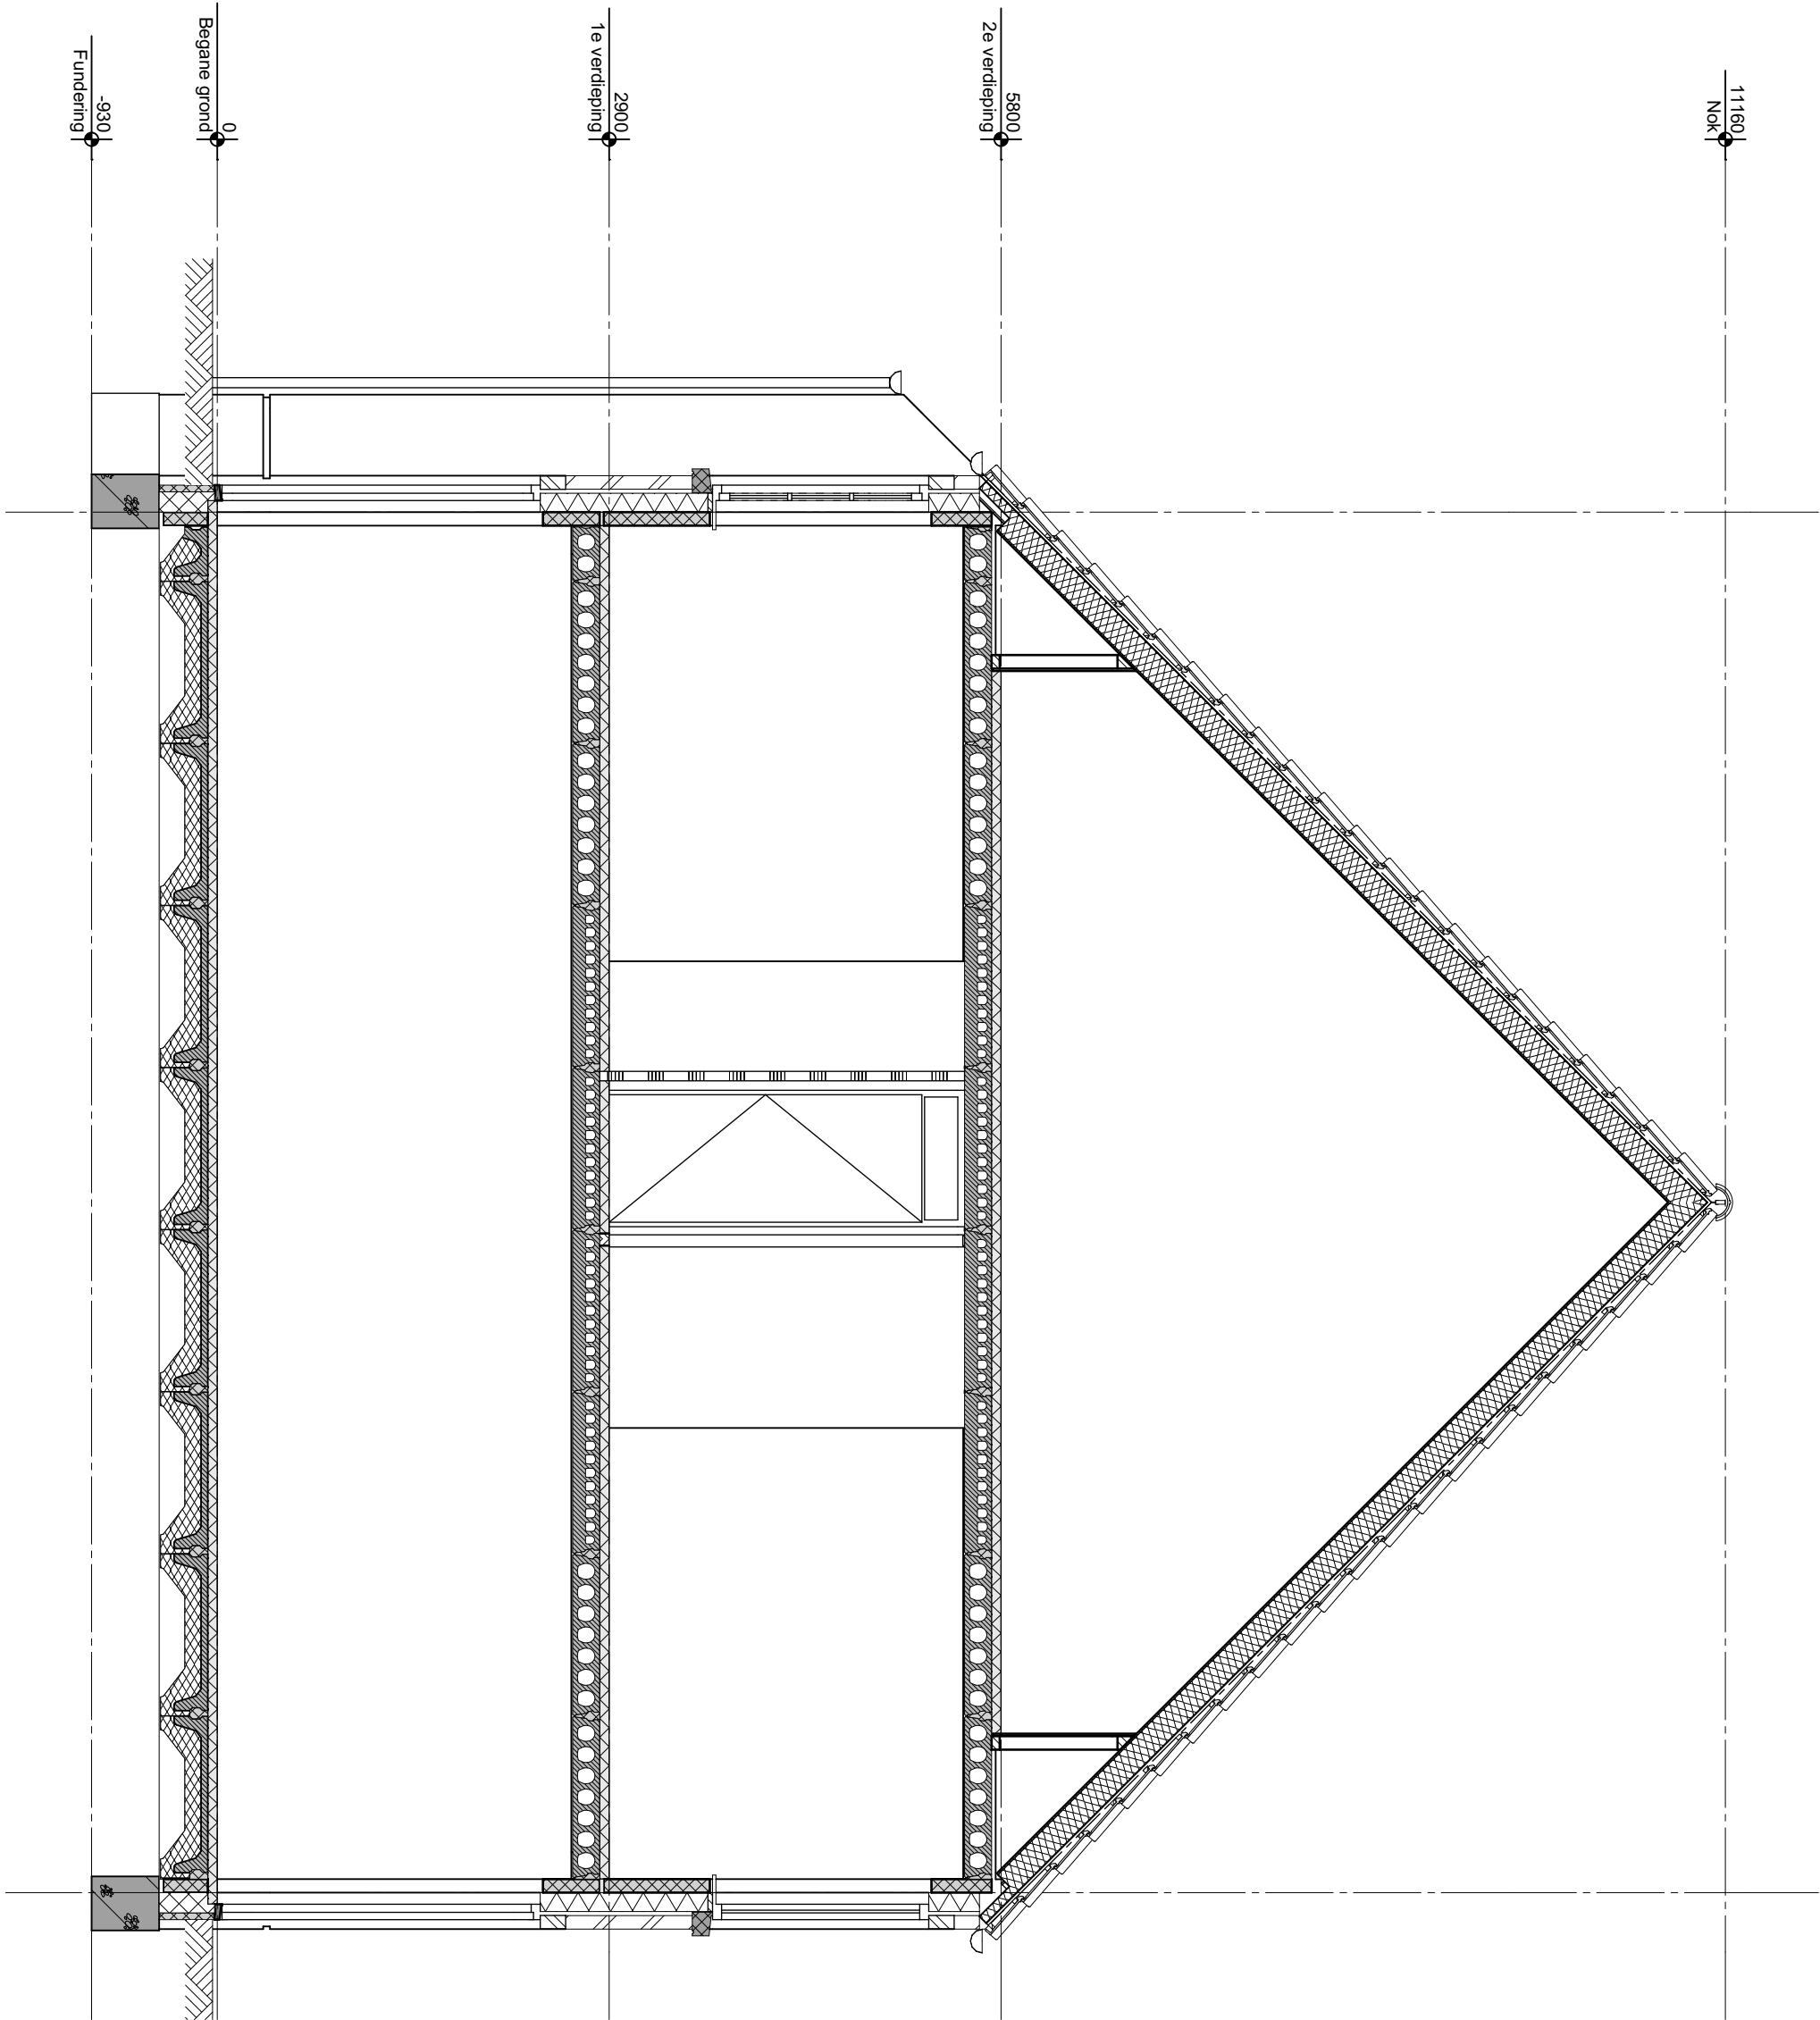

geesink
weusten
architecten

T 026 443 6972
F 026 445 8832
E info@geesinkweusten.nl

project: Harderweide fase 2 - Harderwijk

onderdeel: Verkooptekening Doorsnede - type TKs-z - bnr. 33

schaal:	1:100	datum:	01-05-2018	status:	definitief
wijz. a:		wijz. c:		project nr.:	16-1888 B
wijz. b:		wijz. d:		tek. nr.:	VK - 33_DS_TKs-z