



Begane grond
schaal 1:50

- Uitbouw 1,2m aan de achtergevel

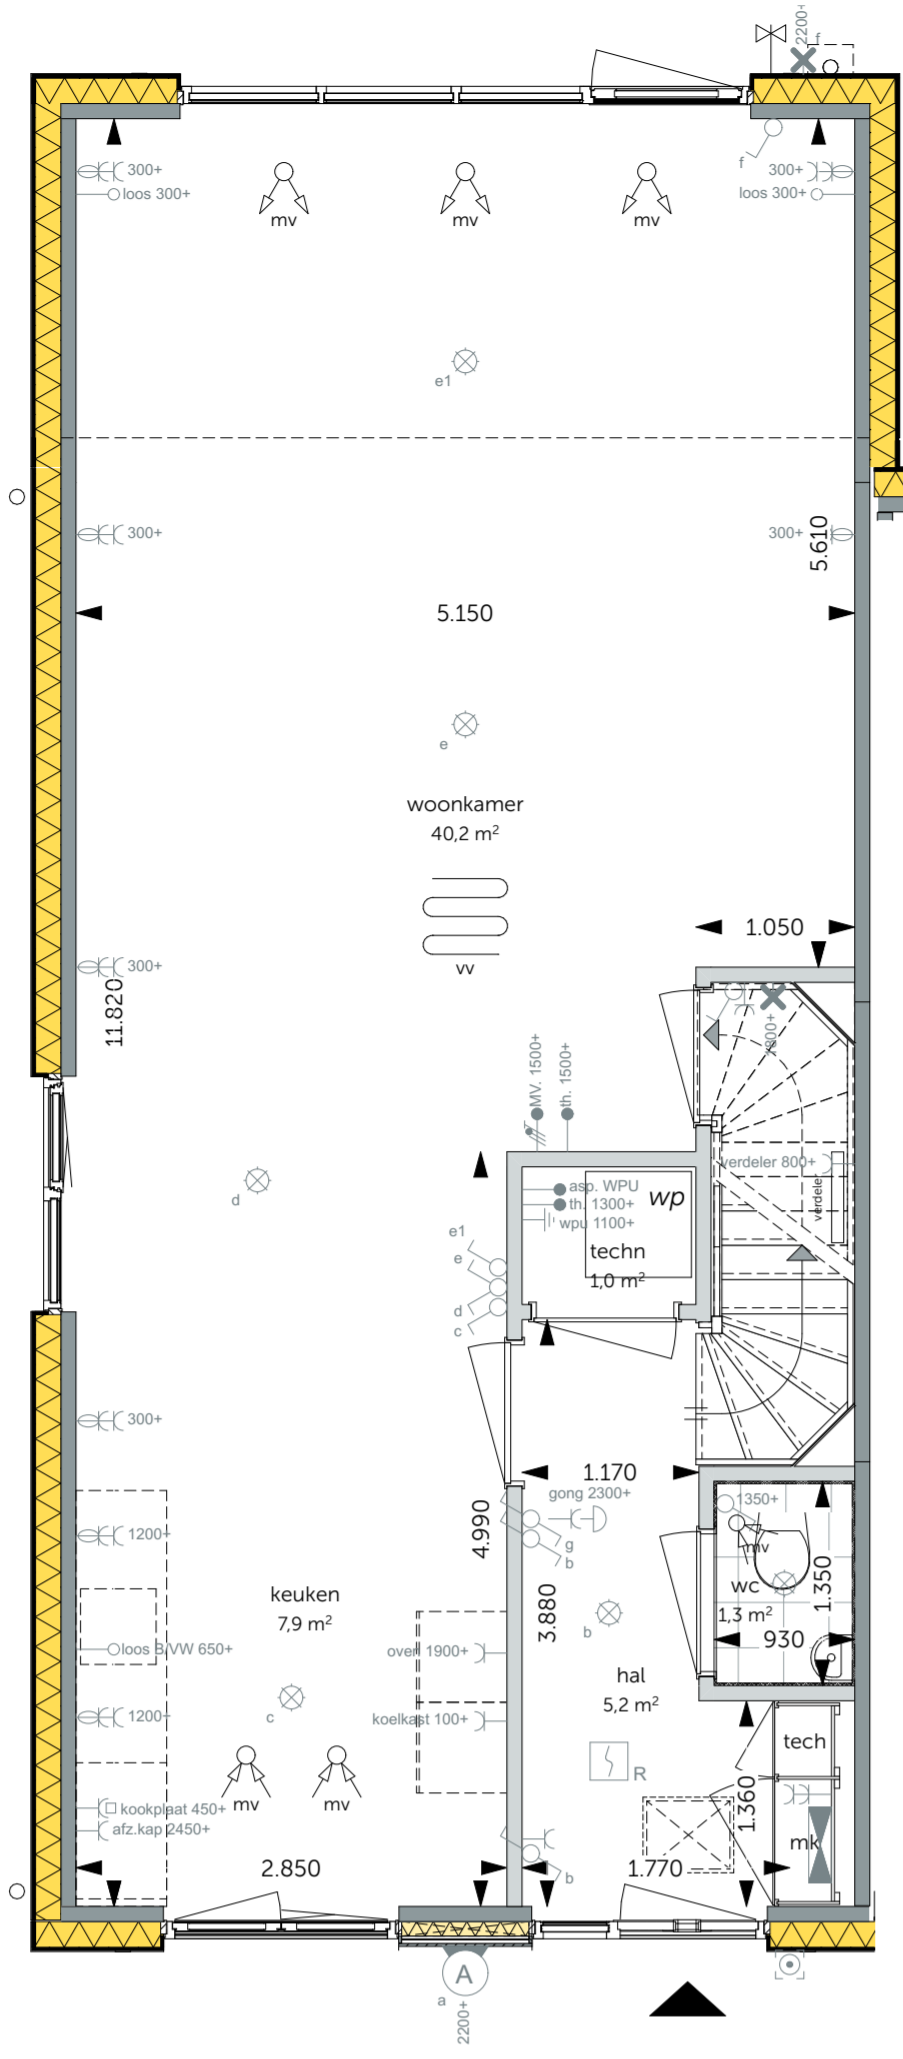


Begane grond
schaal 1:50

- Uitbouw 2,4m aan de achtergevel

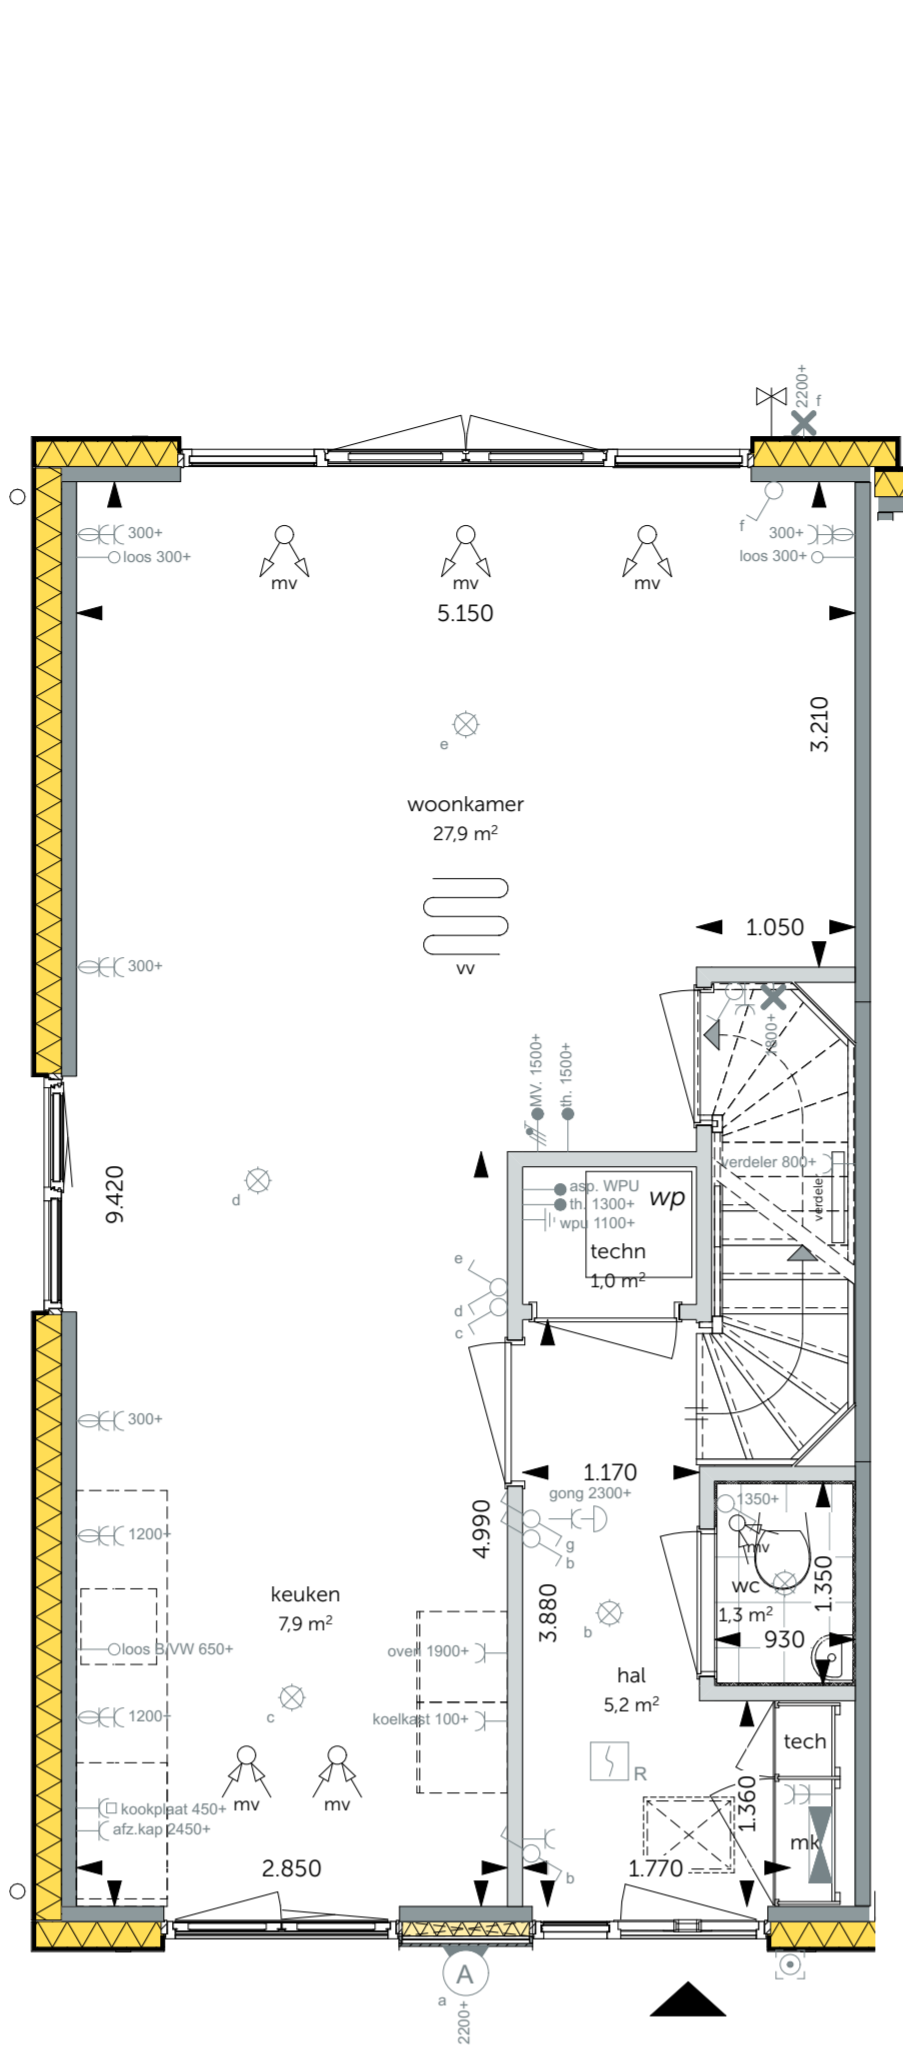


Begane grond
schaal 1:50

- Pui met dubbele deuren in de achtergevel

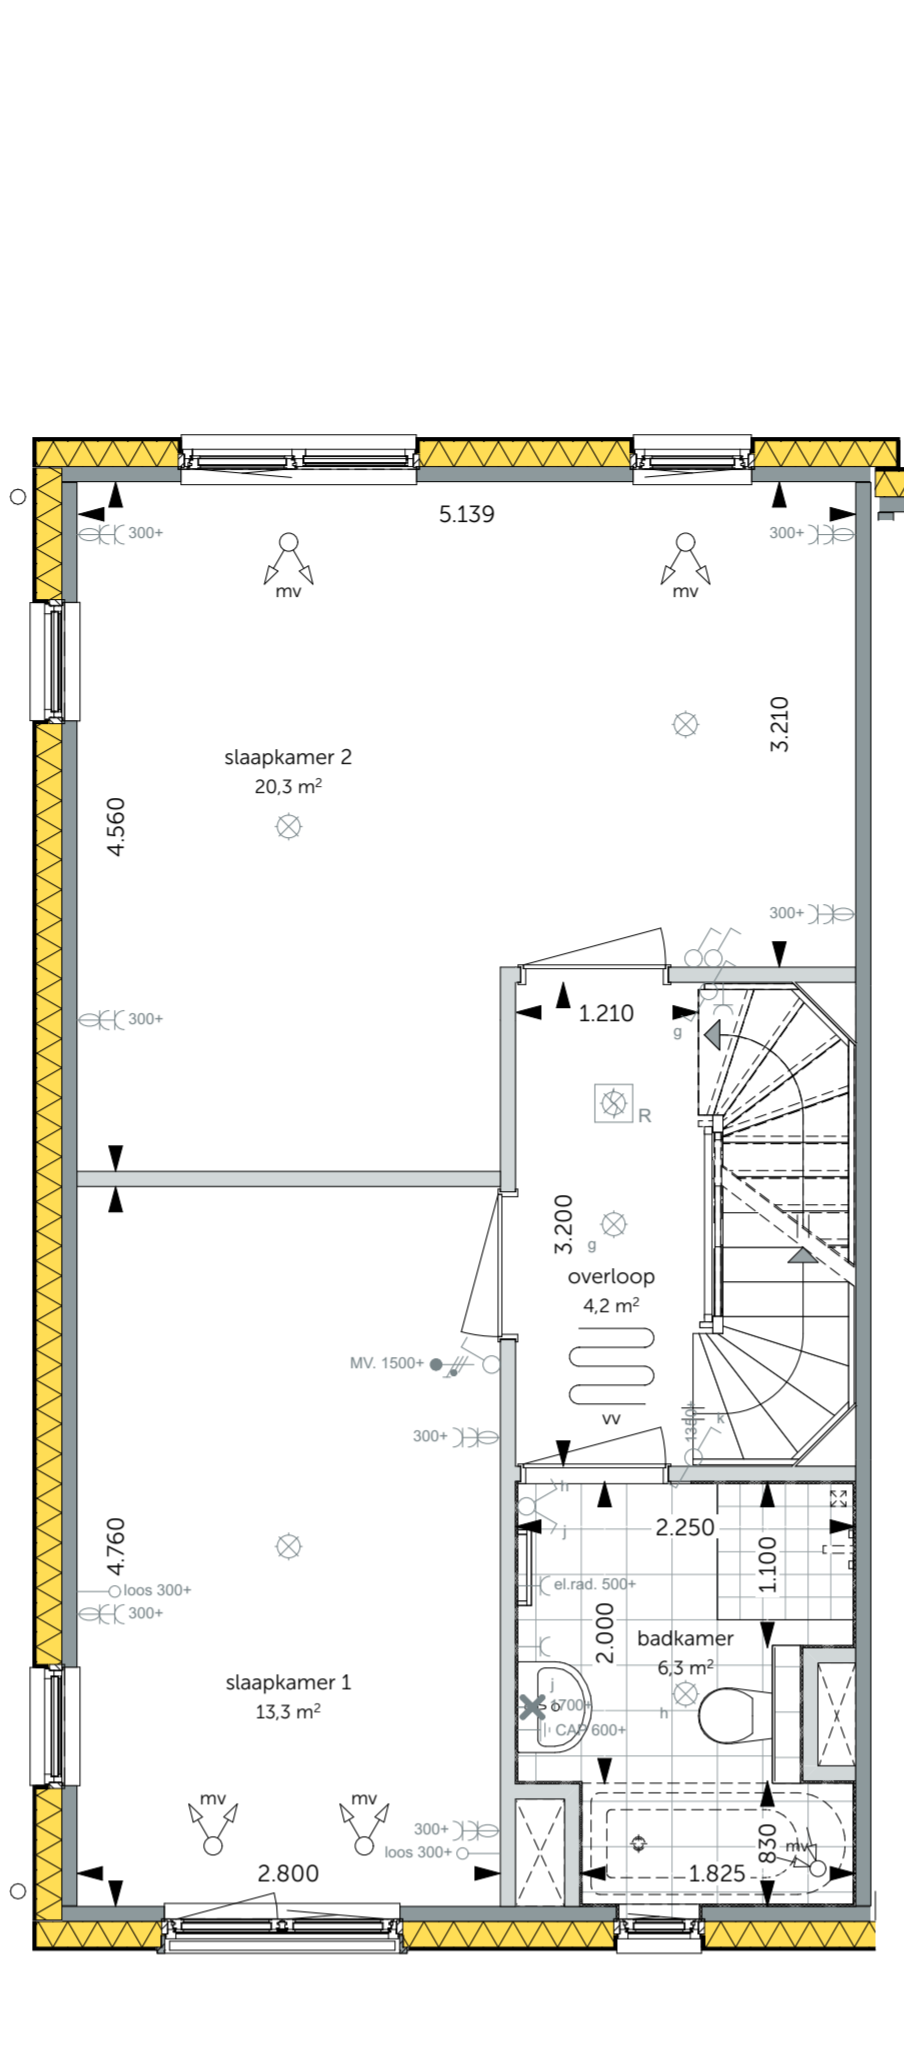


Eerste verdieping
schaal 1:50

- Slaapkamer 2 en 3 samenvoegen
- Bad in badkamer (180x80cm)

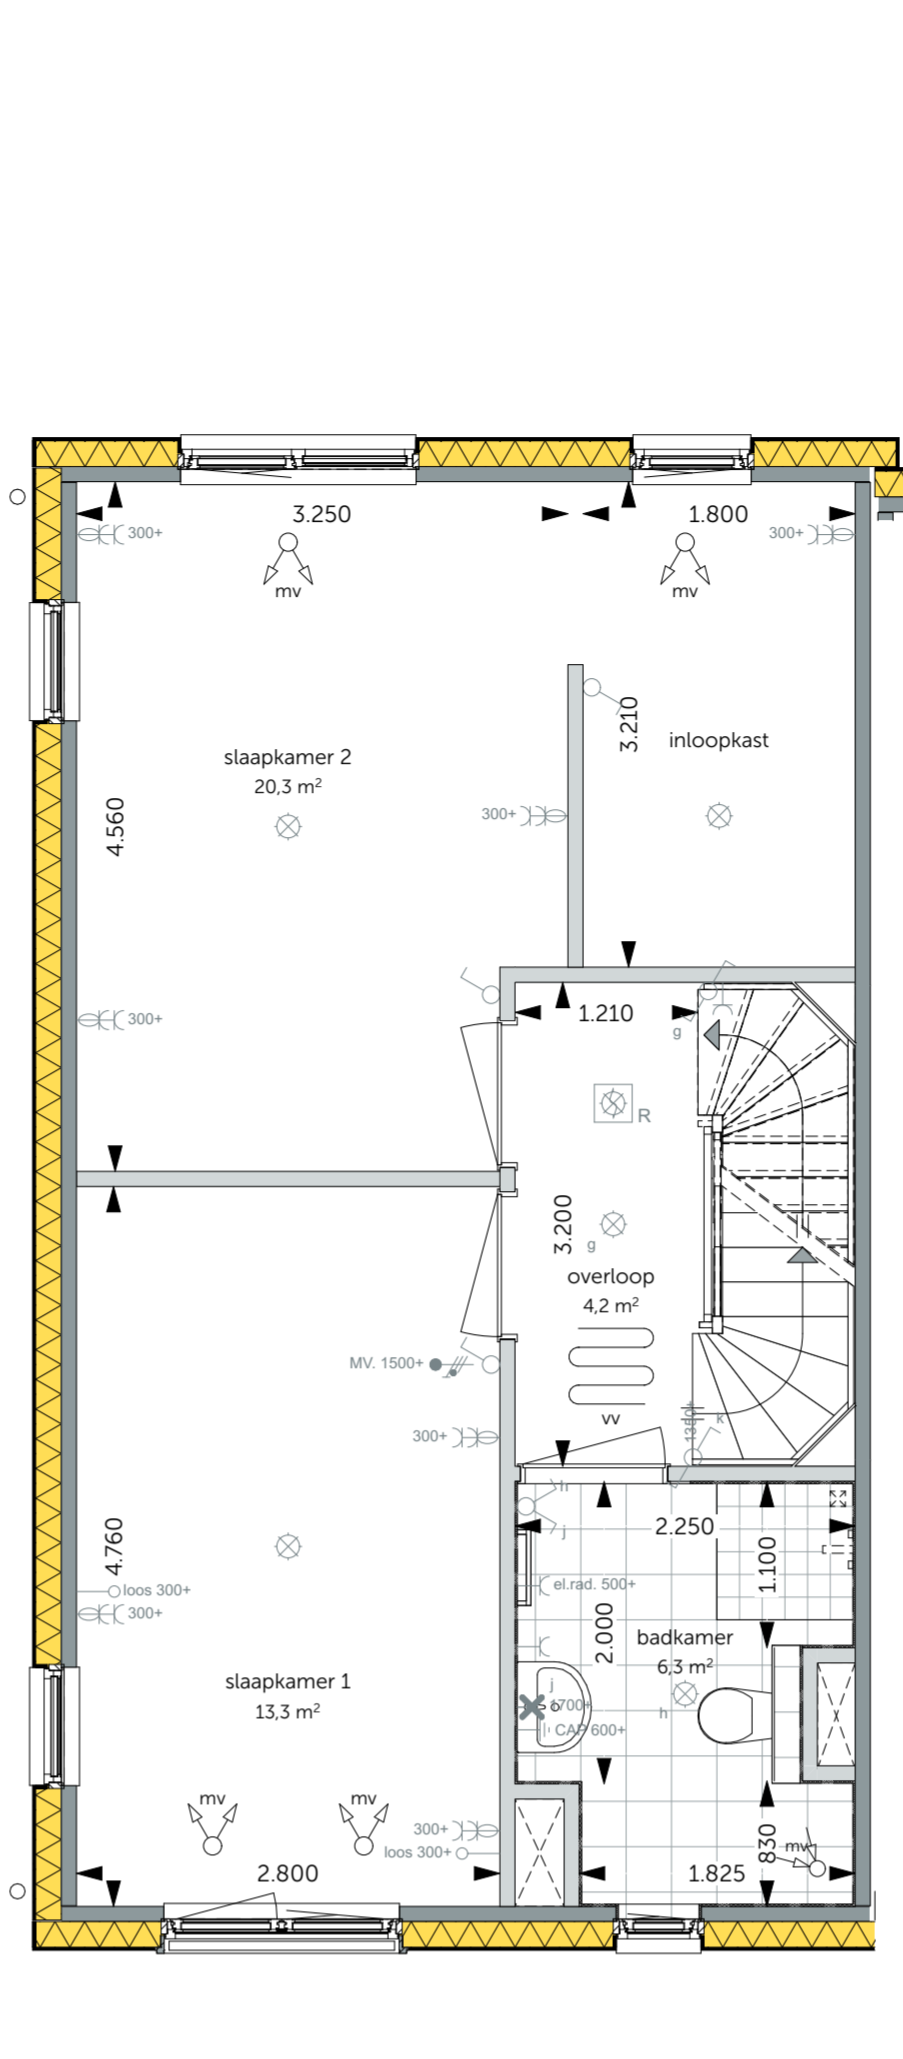

Eerste verdieping
schaal 1:50


- Slaapkamer 2 en 3 samenvoegen
en een inloopkast

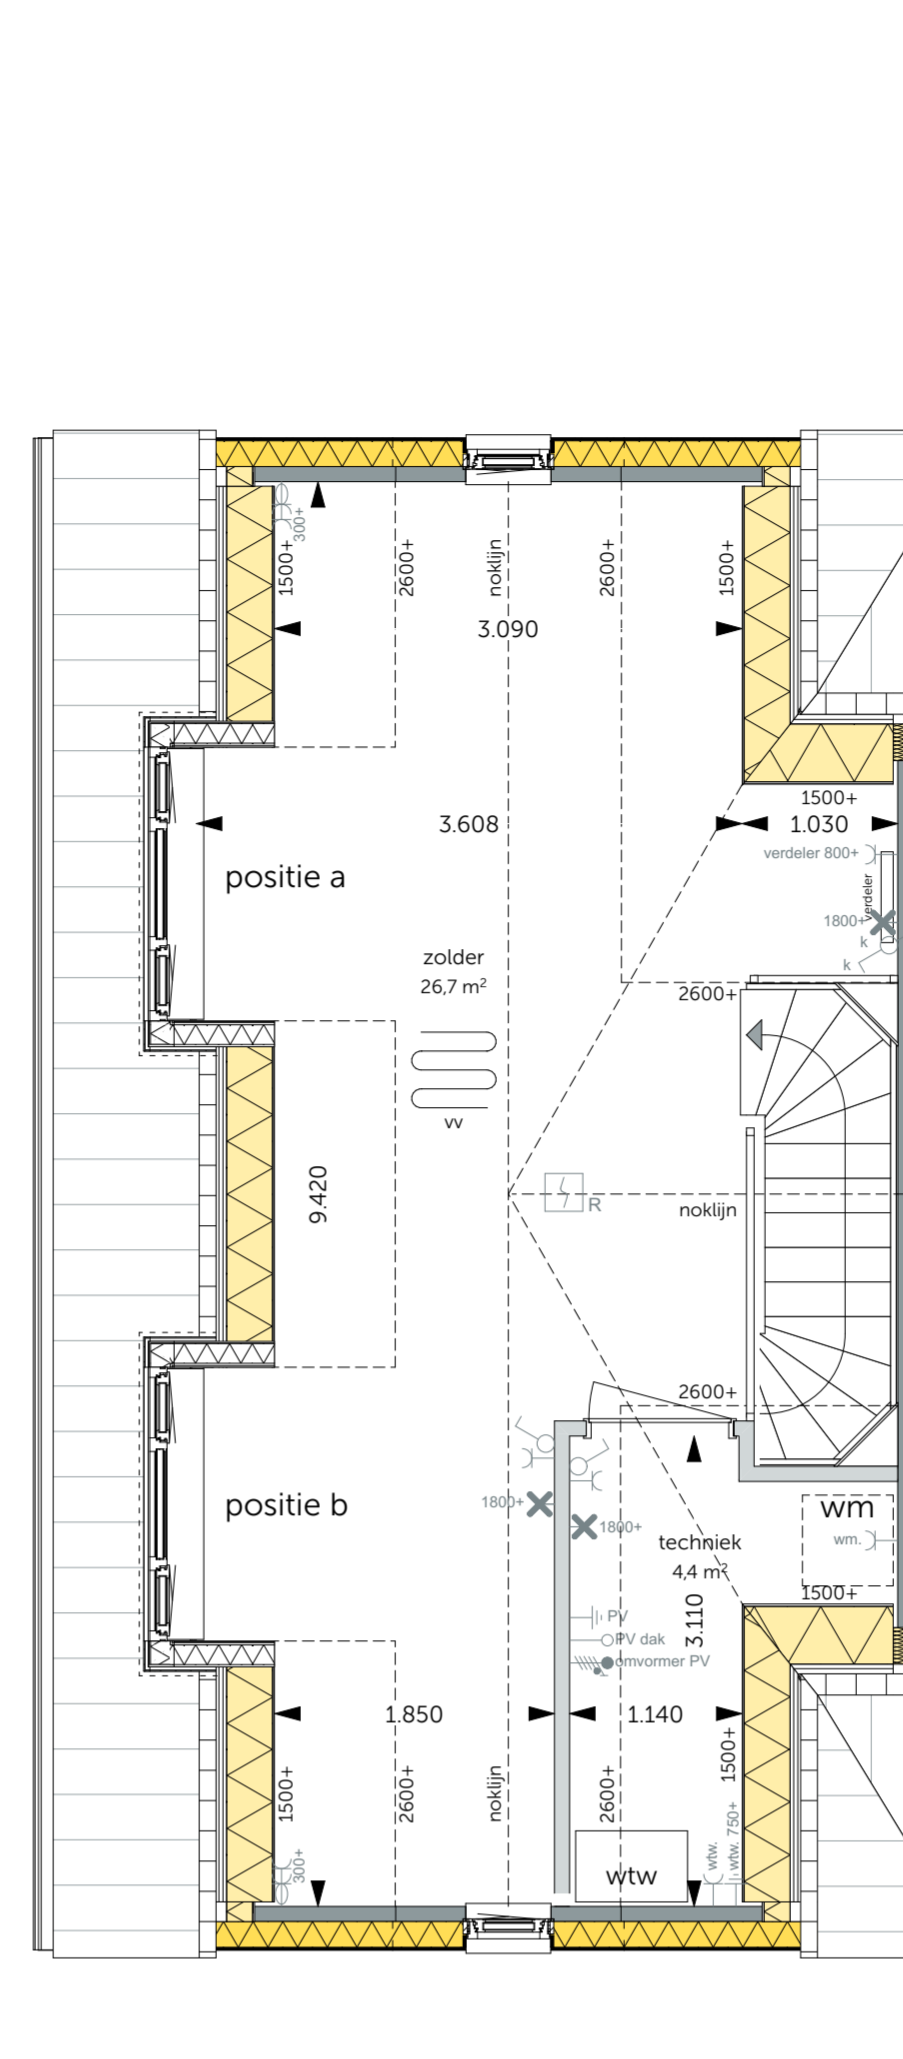

Tweede verdieping
schaal 1:50


- Dakkapel achterzijde; positie a
- Dakkapel voorzijde; positie b

n.b. I.v.m. de aanwezige PV-panelen is het niet mogelijk om op beide posities een dakkapel te kiezen

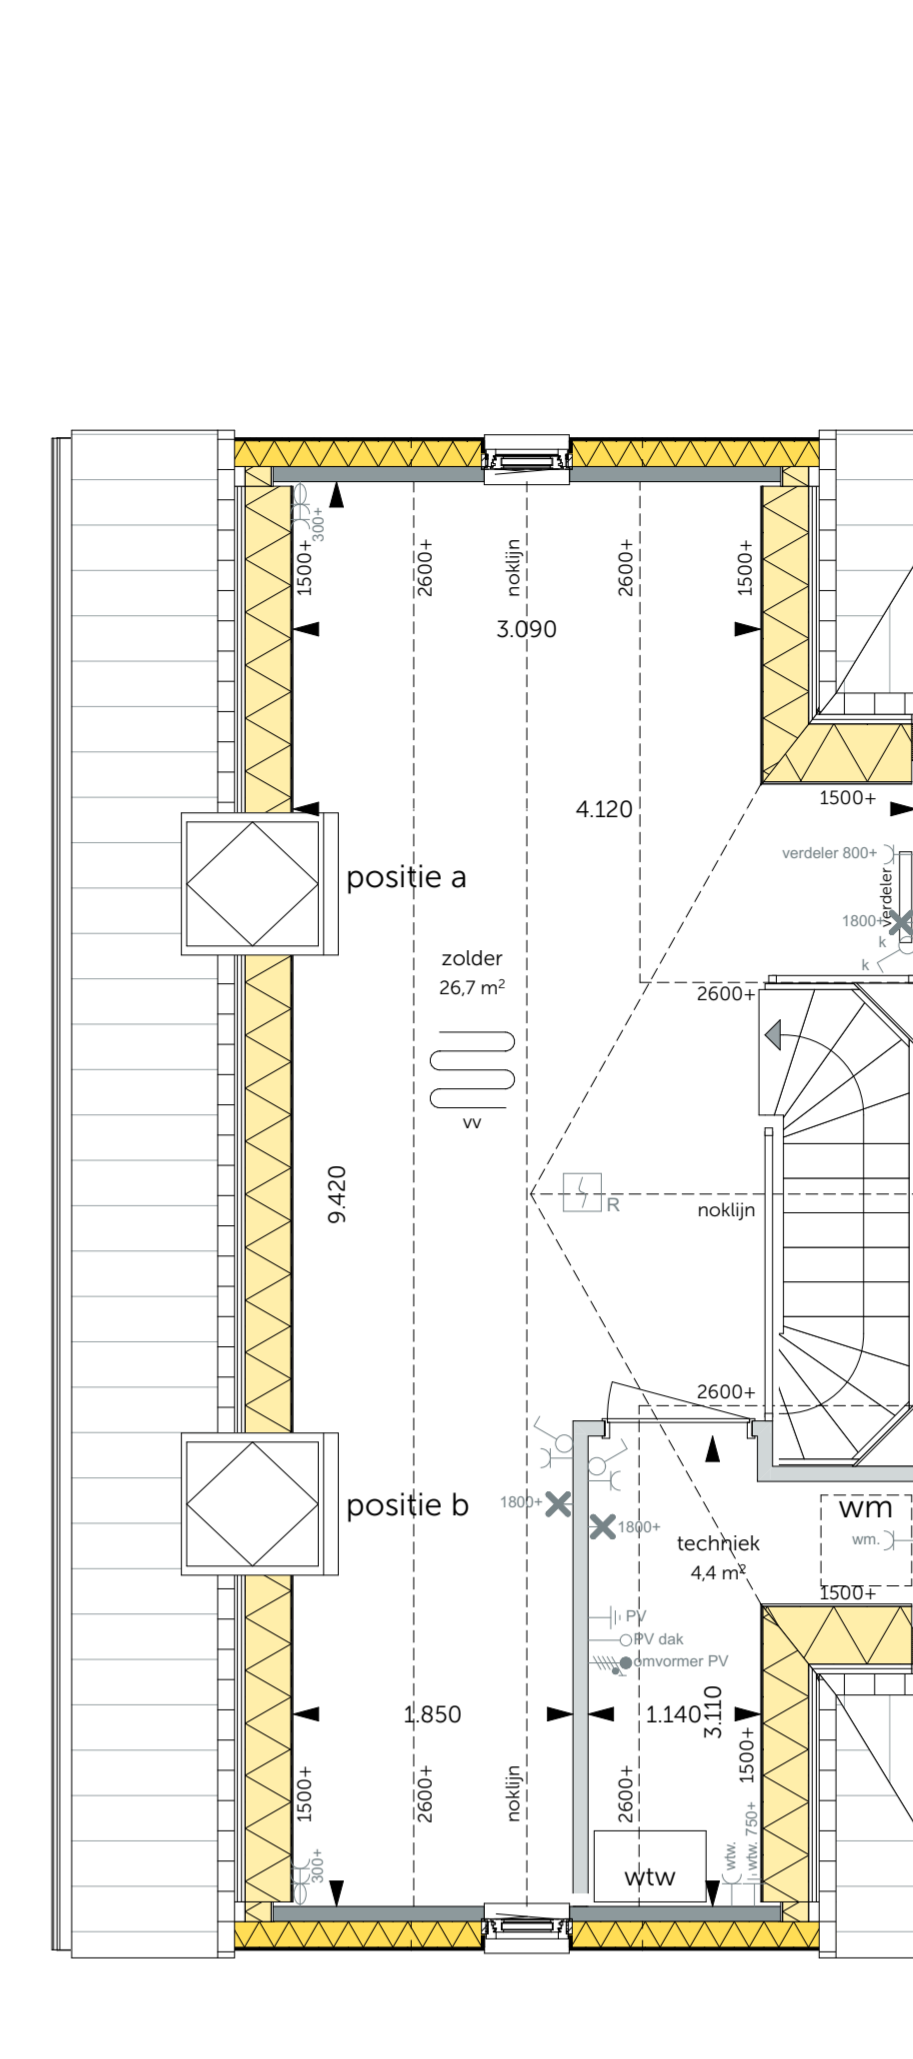


Tweede verdieping
schaal 1:50

- Dakraam zijgevel, positie a
- Dakraam zijgevel, positie b

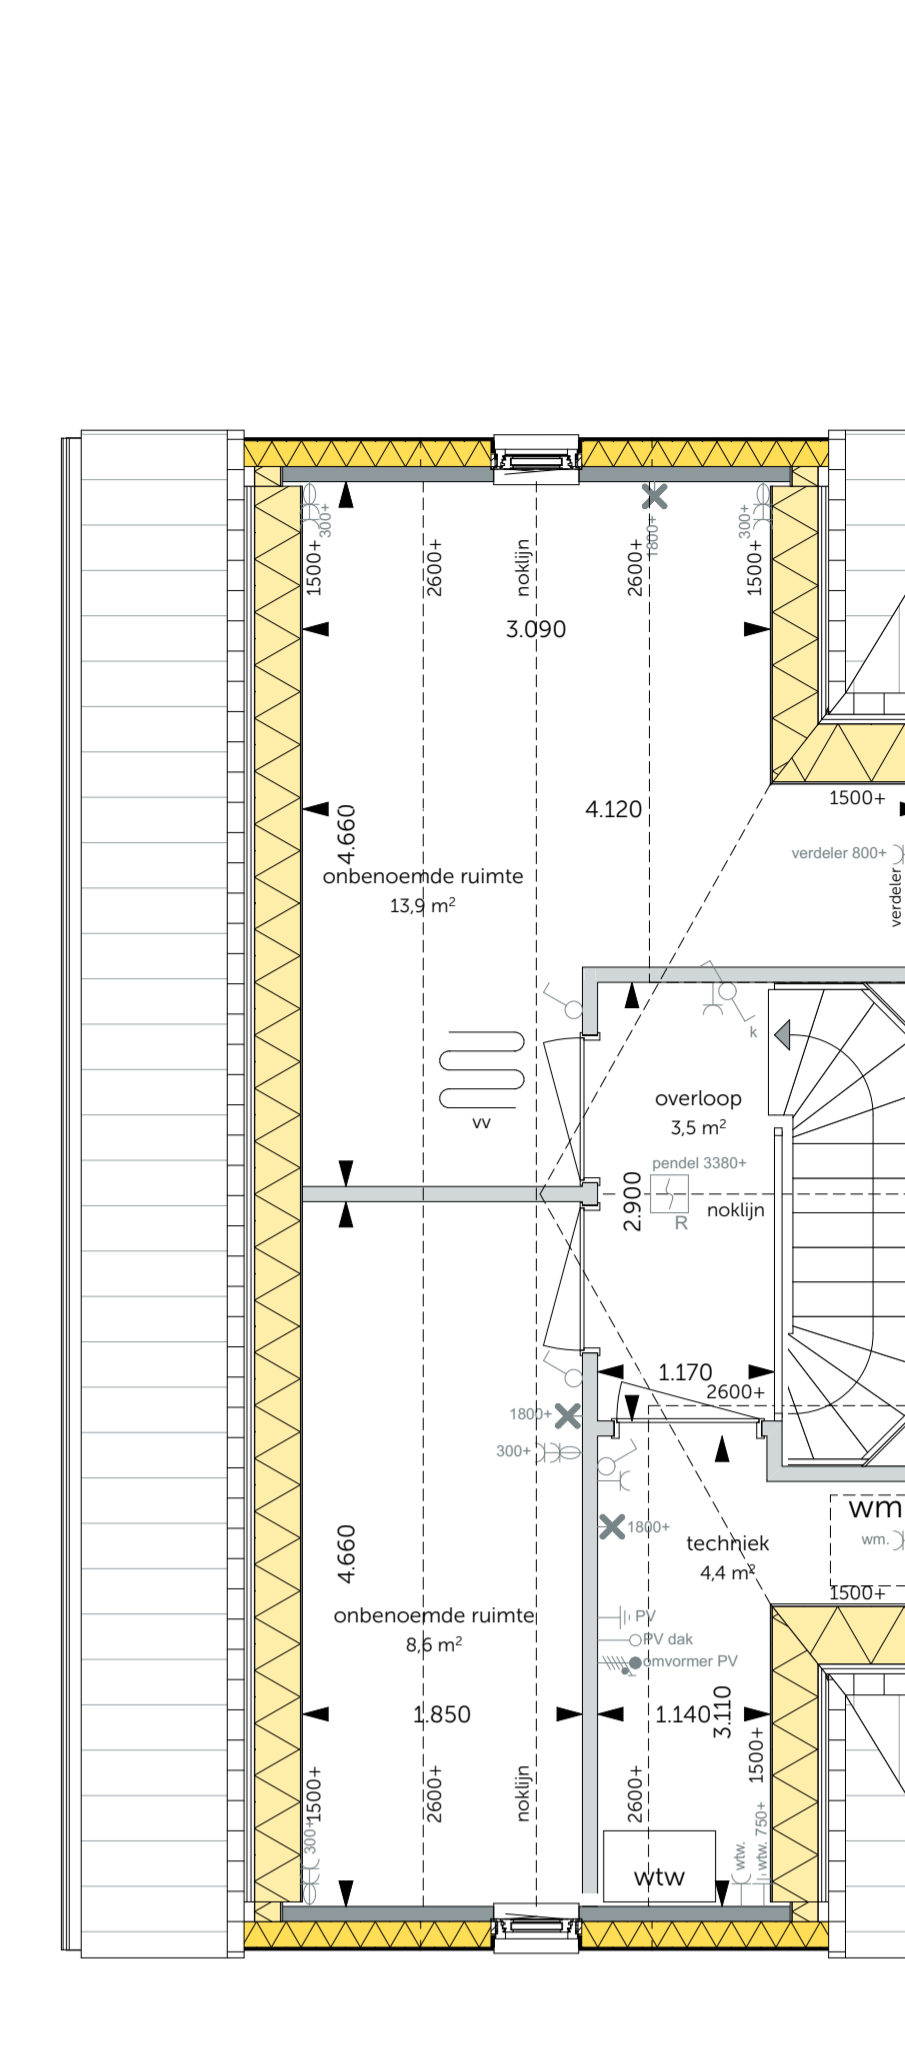


Tweede verdieping
schaal 1:50

- Indeling tweede verdieping

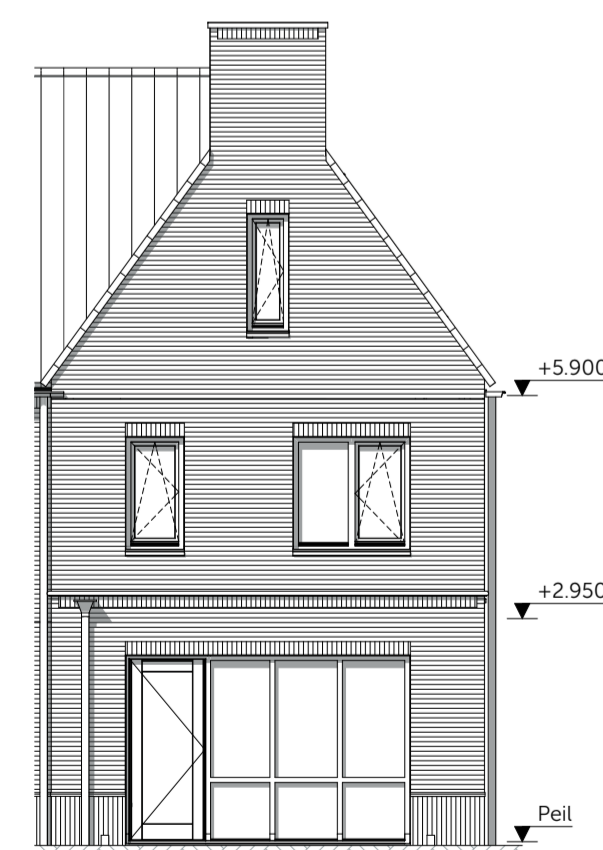


Achtergevel
schaal 1:100

- Uitbouw 1,2m aan de achtergevel

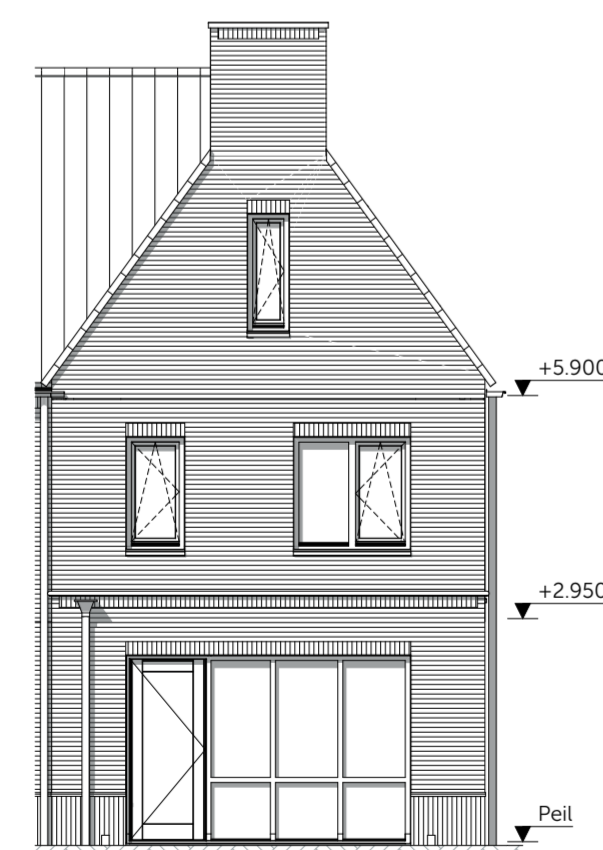

Achtergevel
schaal 1:100

- Uitbouw 2,4m aan de achtergevel

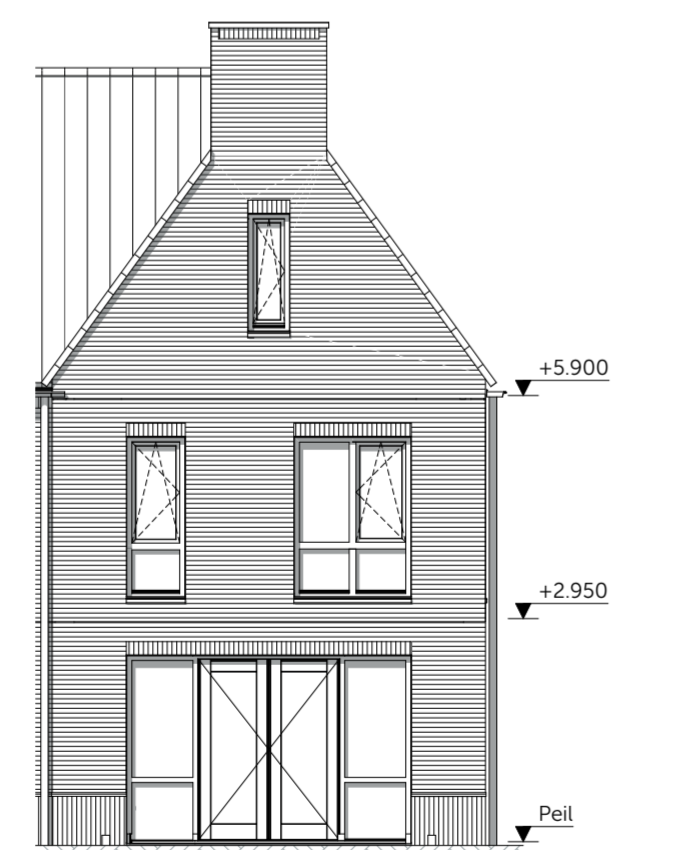

Achtergevel
schaal 1:100

- Pui met dubbele deuren in de achtergevel



Linkergevel
schaal 1:100

- Dakkapel achterzijde; positie a
- Dakkapel voorzijde; positie b
- Uitbouw 1,2m aan de achtergevel



Linkergevel
schaal 1:100

- Dakraam zijgevel, positie a
- Dakraam zijgevel, positie b
- Uitbouw 2,4m aan de achtergevel

n.b. I.v.m. de aanwezige PV-panelen is het niet mogelijk om op beide posities een dakkapel te kiezen



Definitief



WUZJGJNG: _____ DATUM: _____

1/5 Gravenzandseweg 39
2671 JJ Naaldwijk
tel: 0174 750 392
office@MAD.nl
www.MAD.nl

modelling | architecture | data

ONTWIKKELING & REALISATIE:

VAN OMME & DE GROOT

Projectontwikkelaars en Bouwers | Rotterdam

Heemraadsingel 223
3023 CD, Rotterdam

ONDERDEEL: _____ FORMAAT: _____ SCHAAL: _____

Fase 1 1:50, 1:100

Hoekwoning 5400 Opties

Bouwnummer: 07, 13, 14, 20, 32, 37, 40 en 48

Bloknummer: 06, 07, 15 en 17

DATUM: 26-04-2023 PROJECTNR: 2022194

PROEFT: _____ TEKENING: _____

De Weide Veluwe - fase 1 - Harderwede

VK-05032