



Voorgevel
1:100




Linkergevel
1:100




Achtergevel
1:100




Rechtergevel
1:100

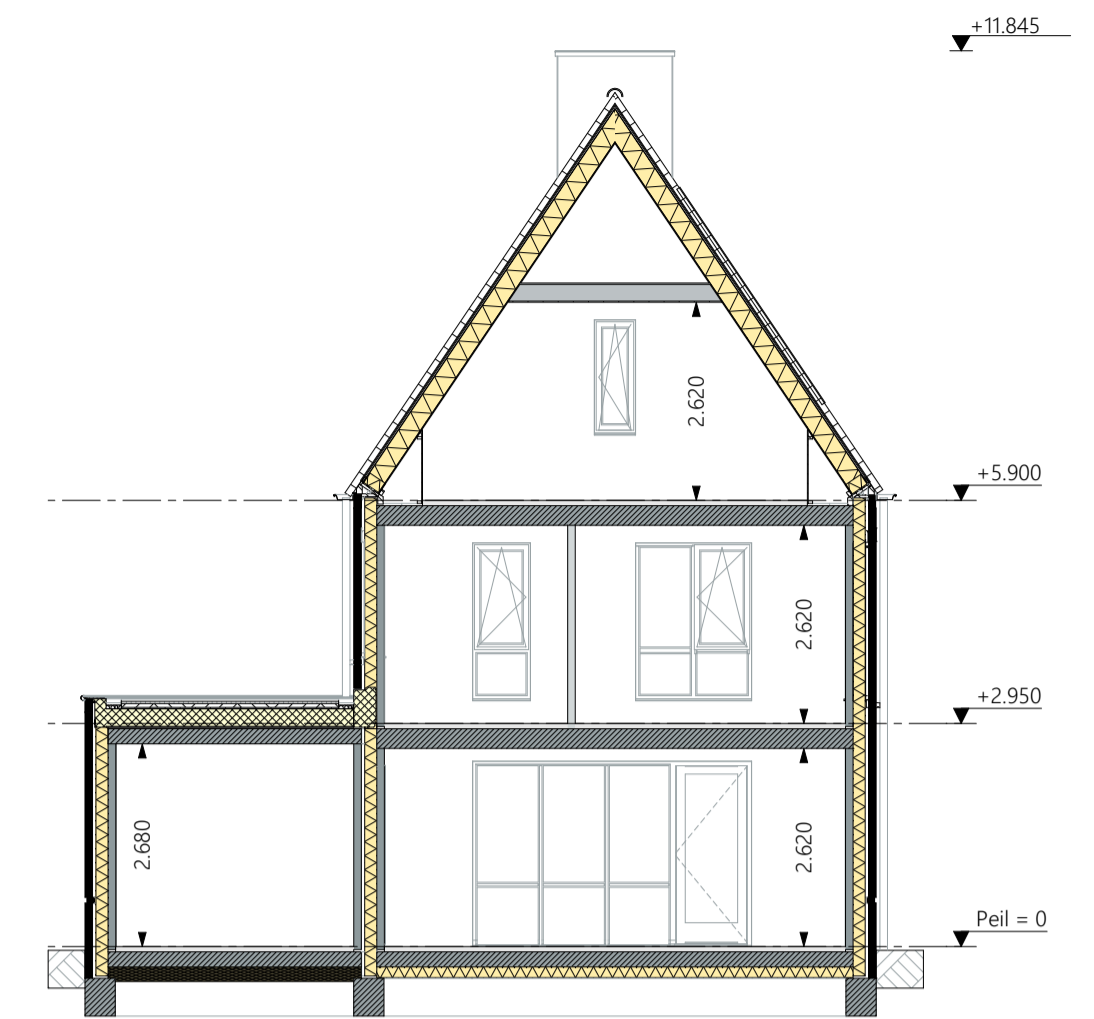


Doorsnede A
1:100

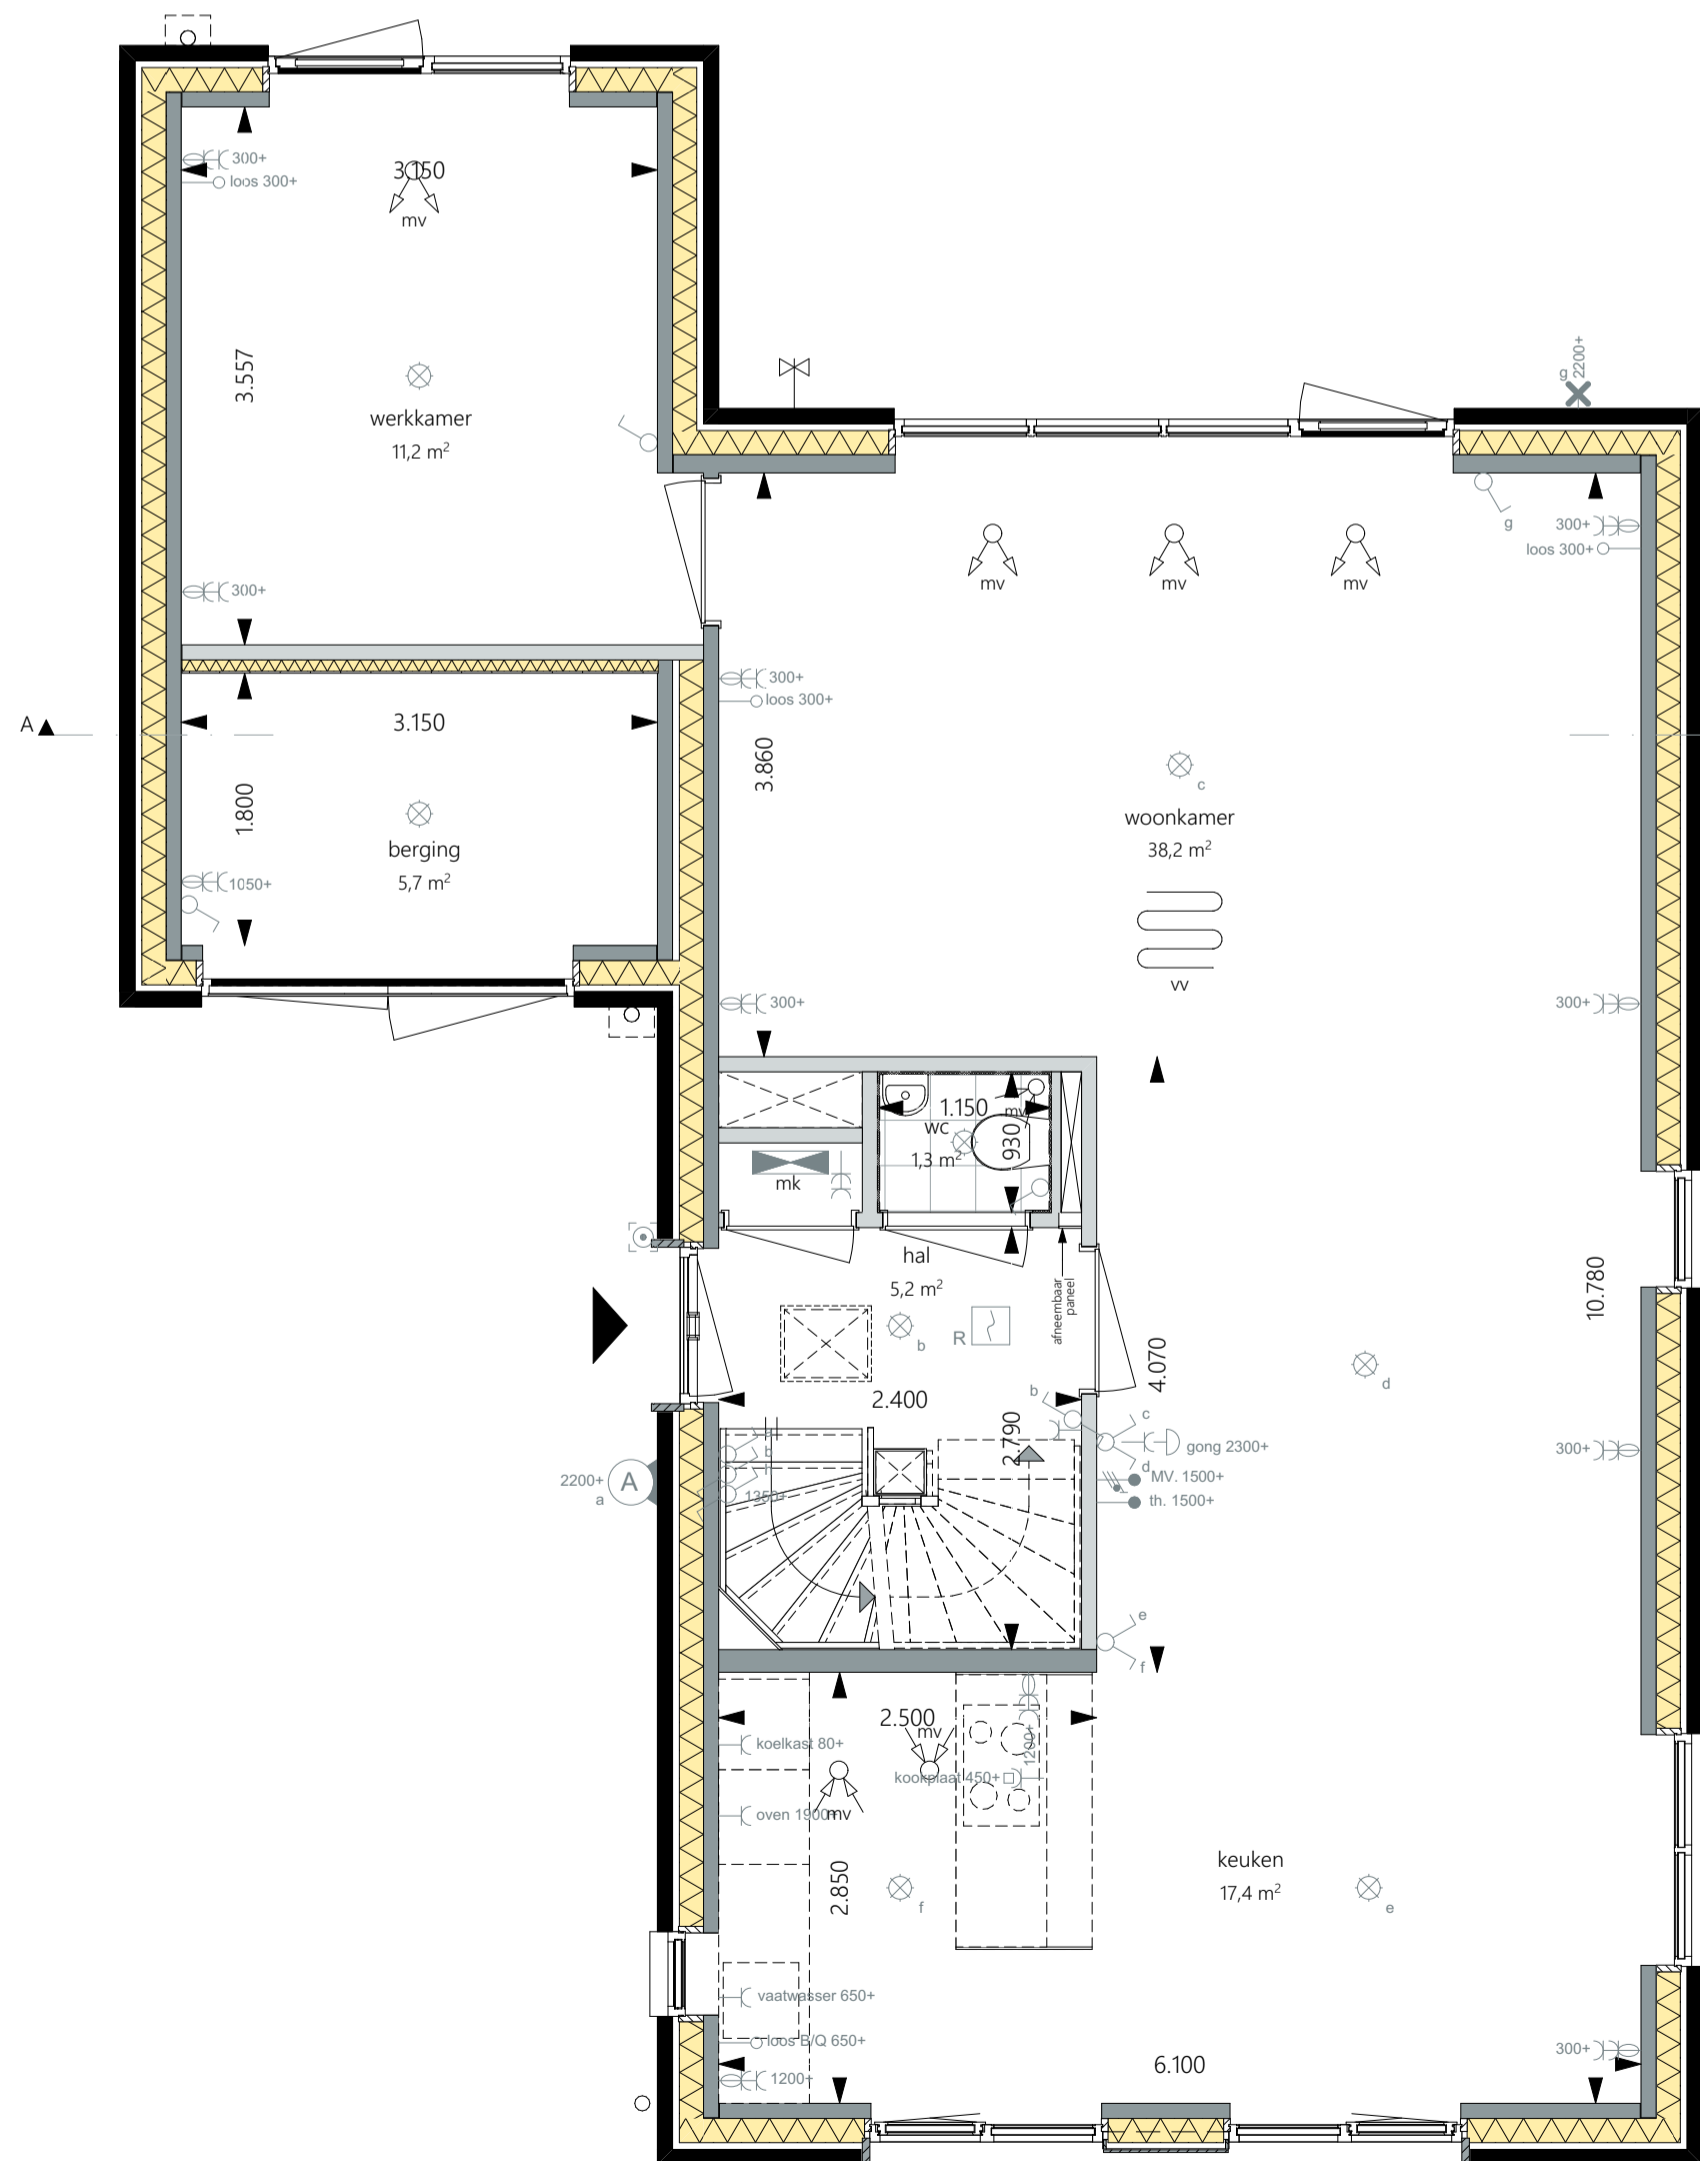


Begane grond
1:50

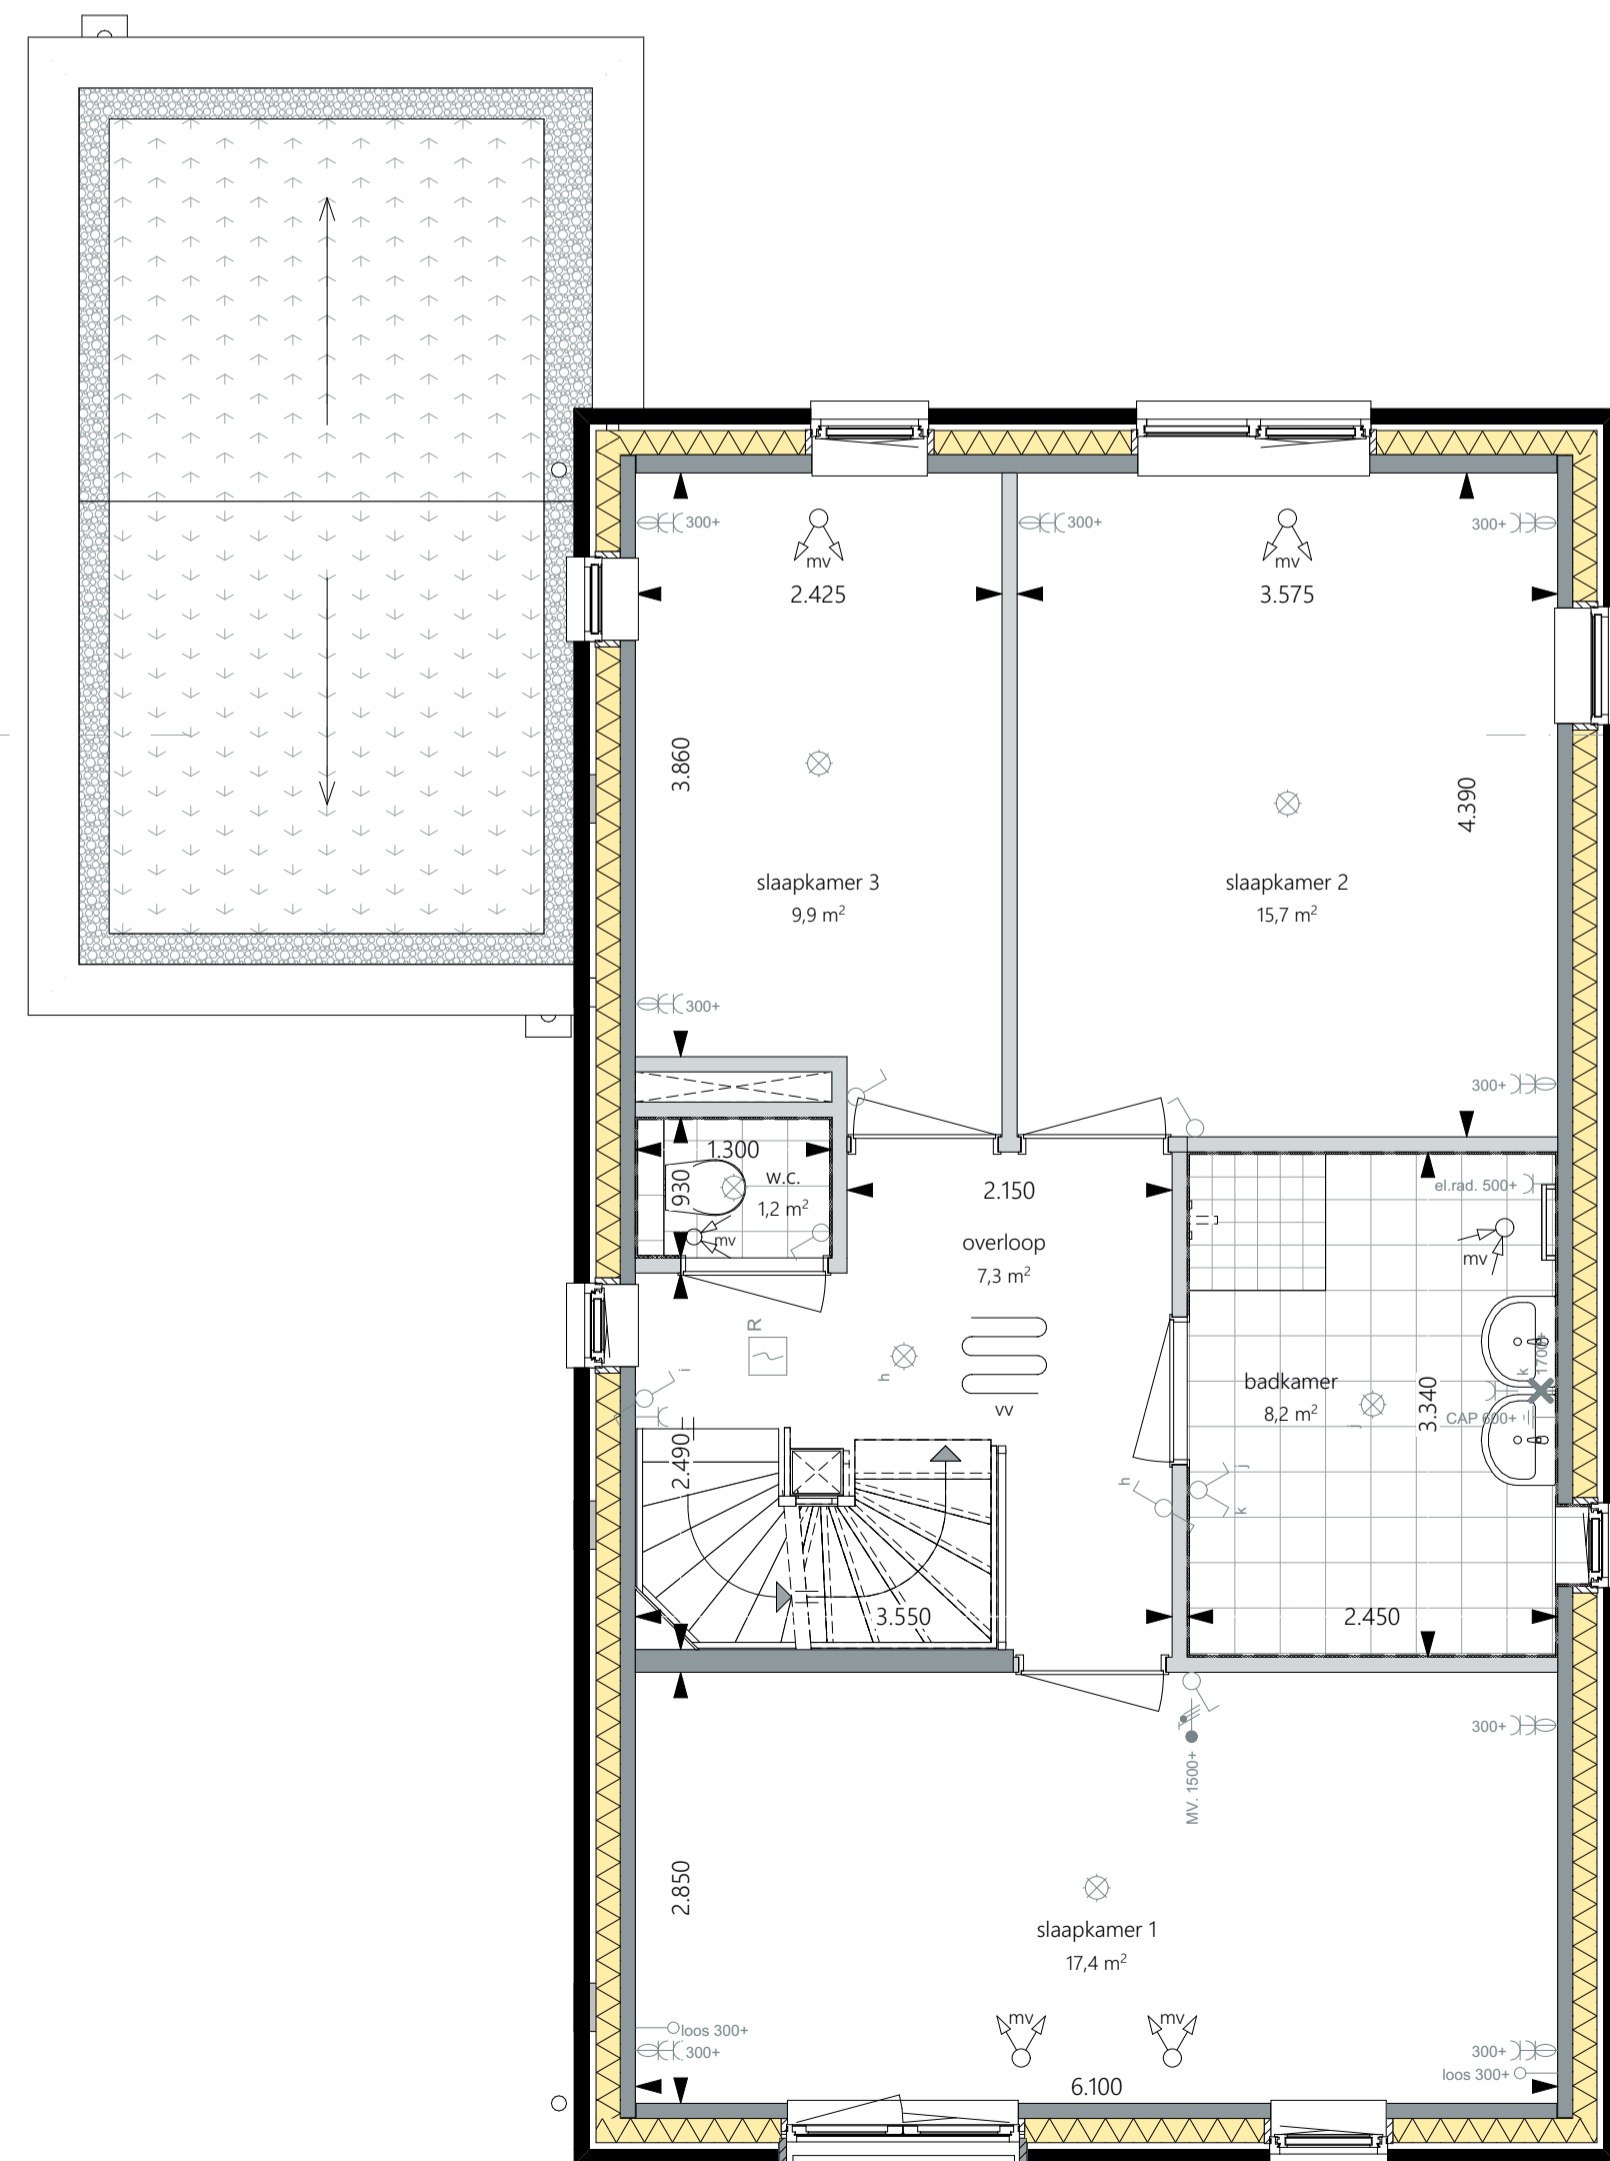

Eerste verdieping
1:50

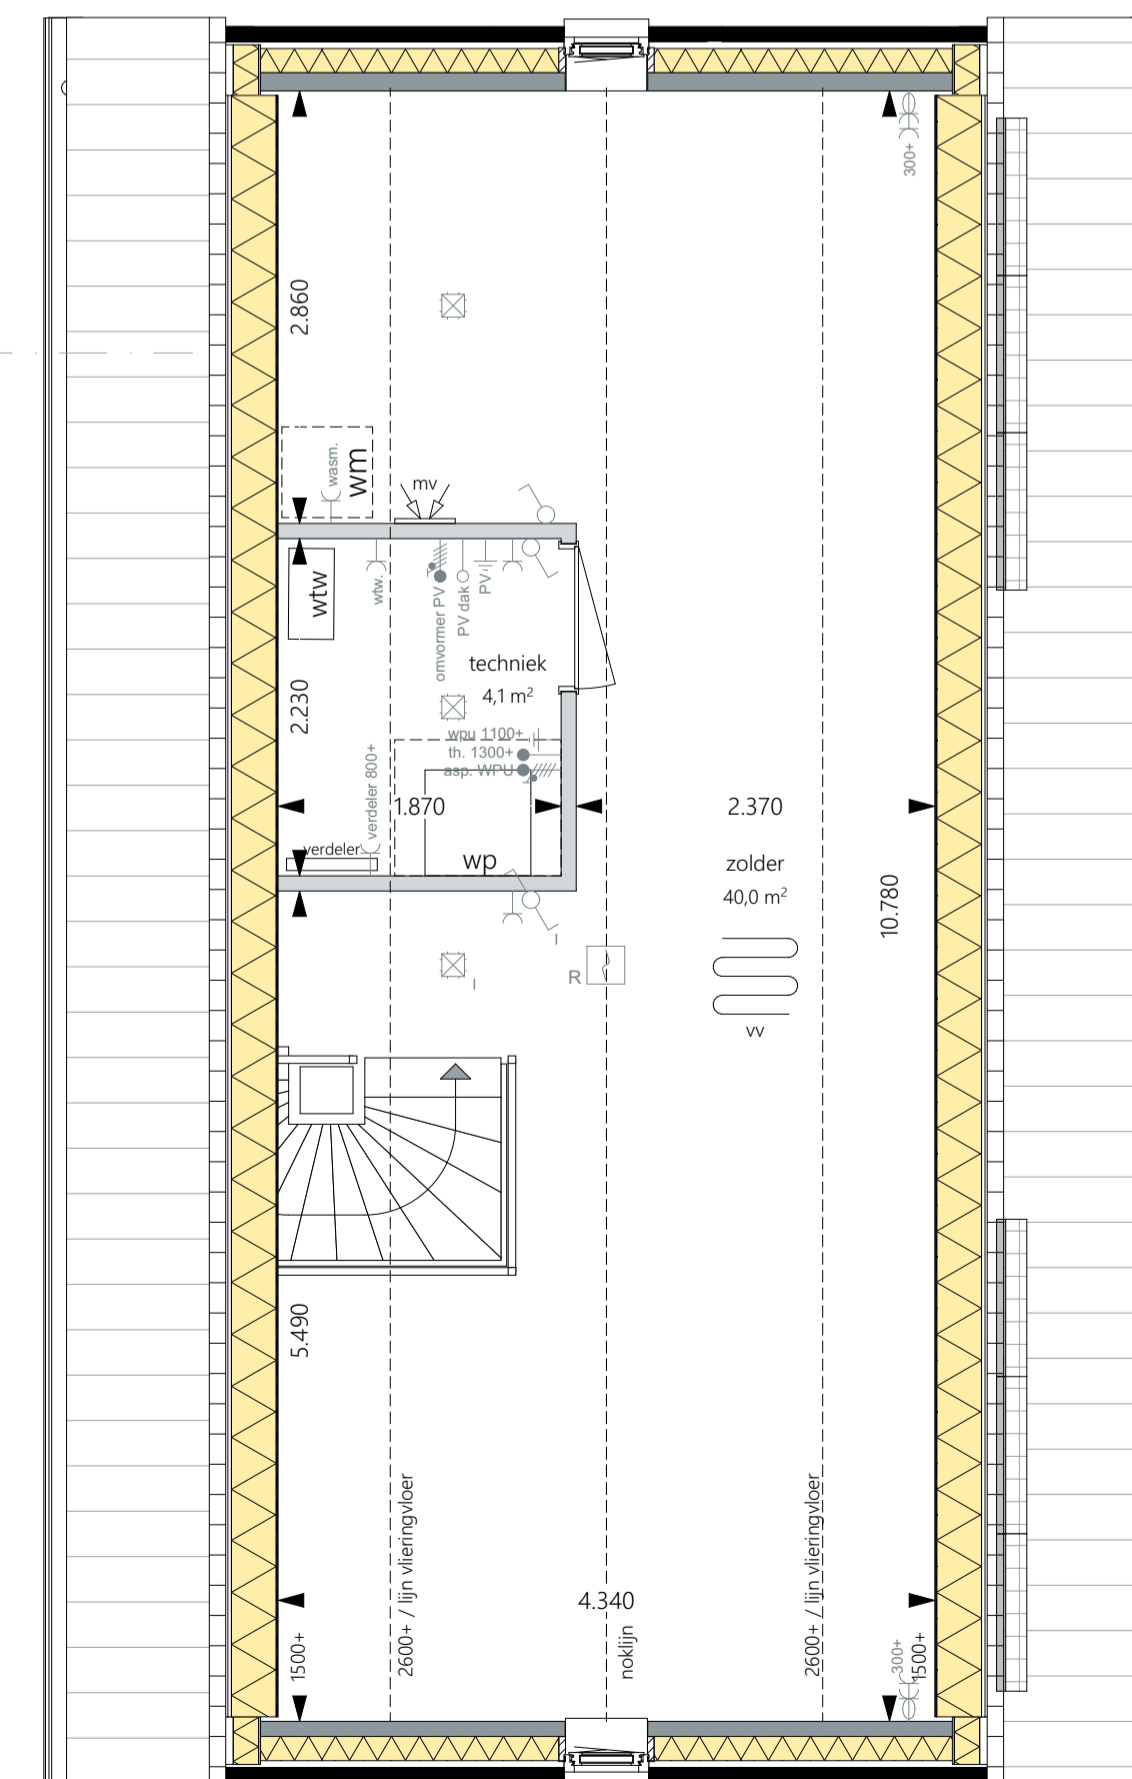

Tweede verdieping
1:50

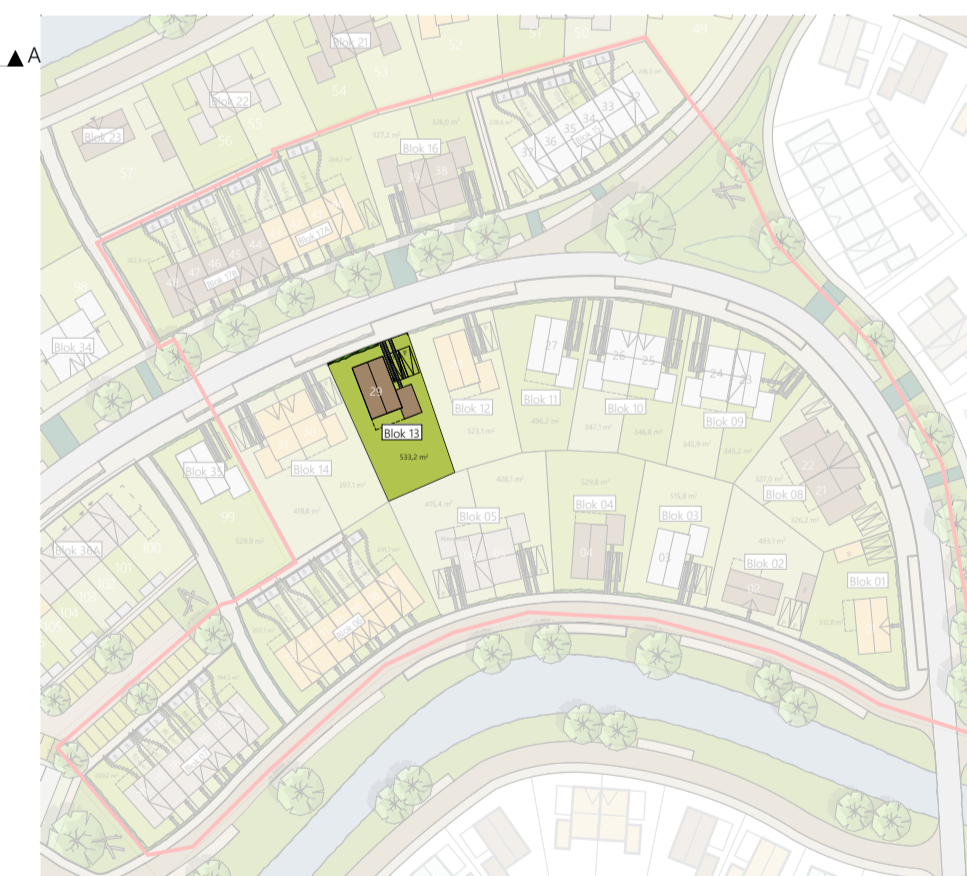

Definitief



WIJZIGING: _____ DATUM: _____

modeling | architecture | data

's Gravenzandseweg 39
2671 JJ Naaldwijk
tel: 0174 750 392
office@MAD.nl
www.MAD.nl

ONTWIKKELING & REALISATIE:
VAN OMME & DE GROOT
Projectontwikkelaars en Bouwers | Rotterdam

Heemraadssingel 223
3023 CD, Rotterdam

ONDERDEEL: Fase 1
Vrijstaand Bruin Dwars - Blok 13
Bouwnummer: 29
Bloknummer: 13

FORMAAT: A1 VK
SCHAALEN: 1:50, 1:100
PROJECTNR: 2022194
TEKENING: _____

De Weide Veluwe - fase 1 - Harderweide
VK-05019