


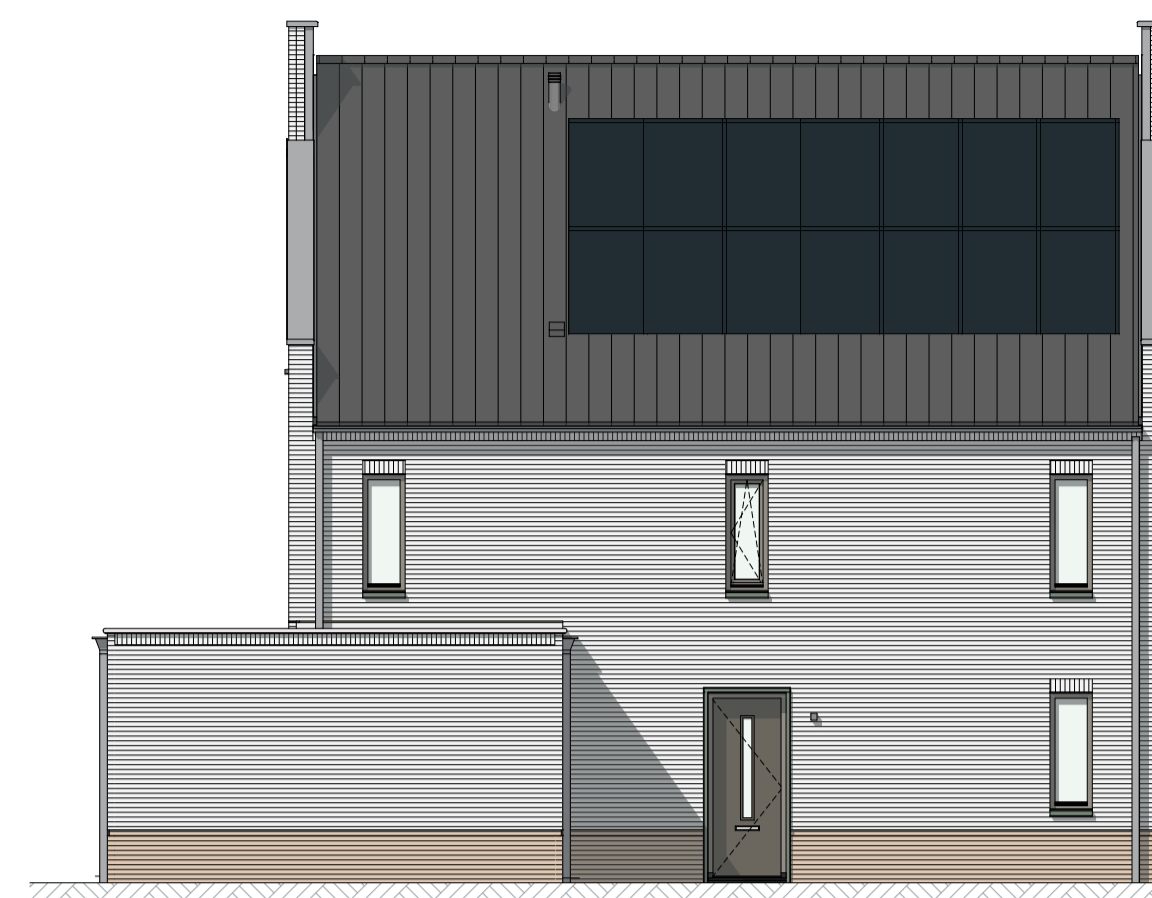

Voorgevel  
schaal 1:100




Linkergevel  
schaal 1:100




Achtergevel  
schaal 1:100




Rechtergevel  
schaal 1:100

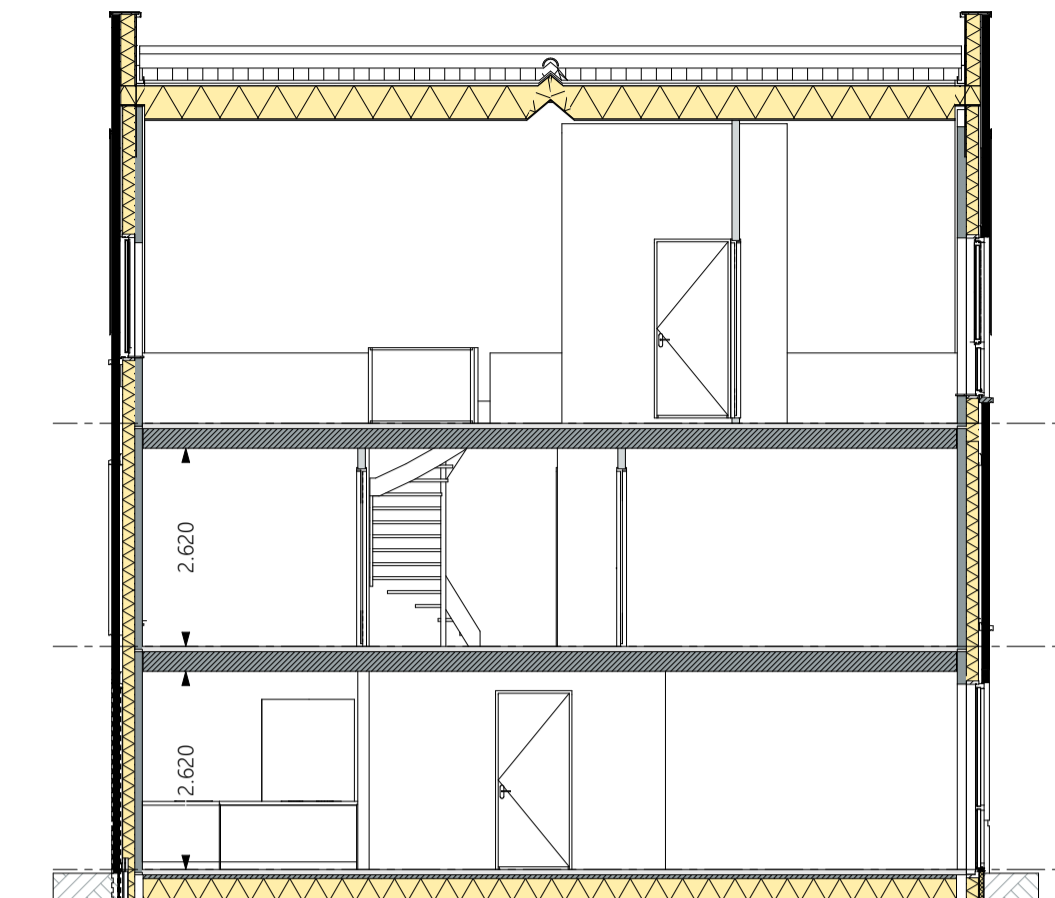


Doorsnede A-A  
schaal 1:100

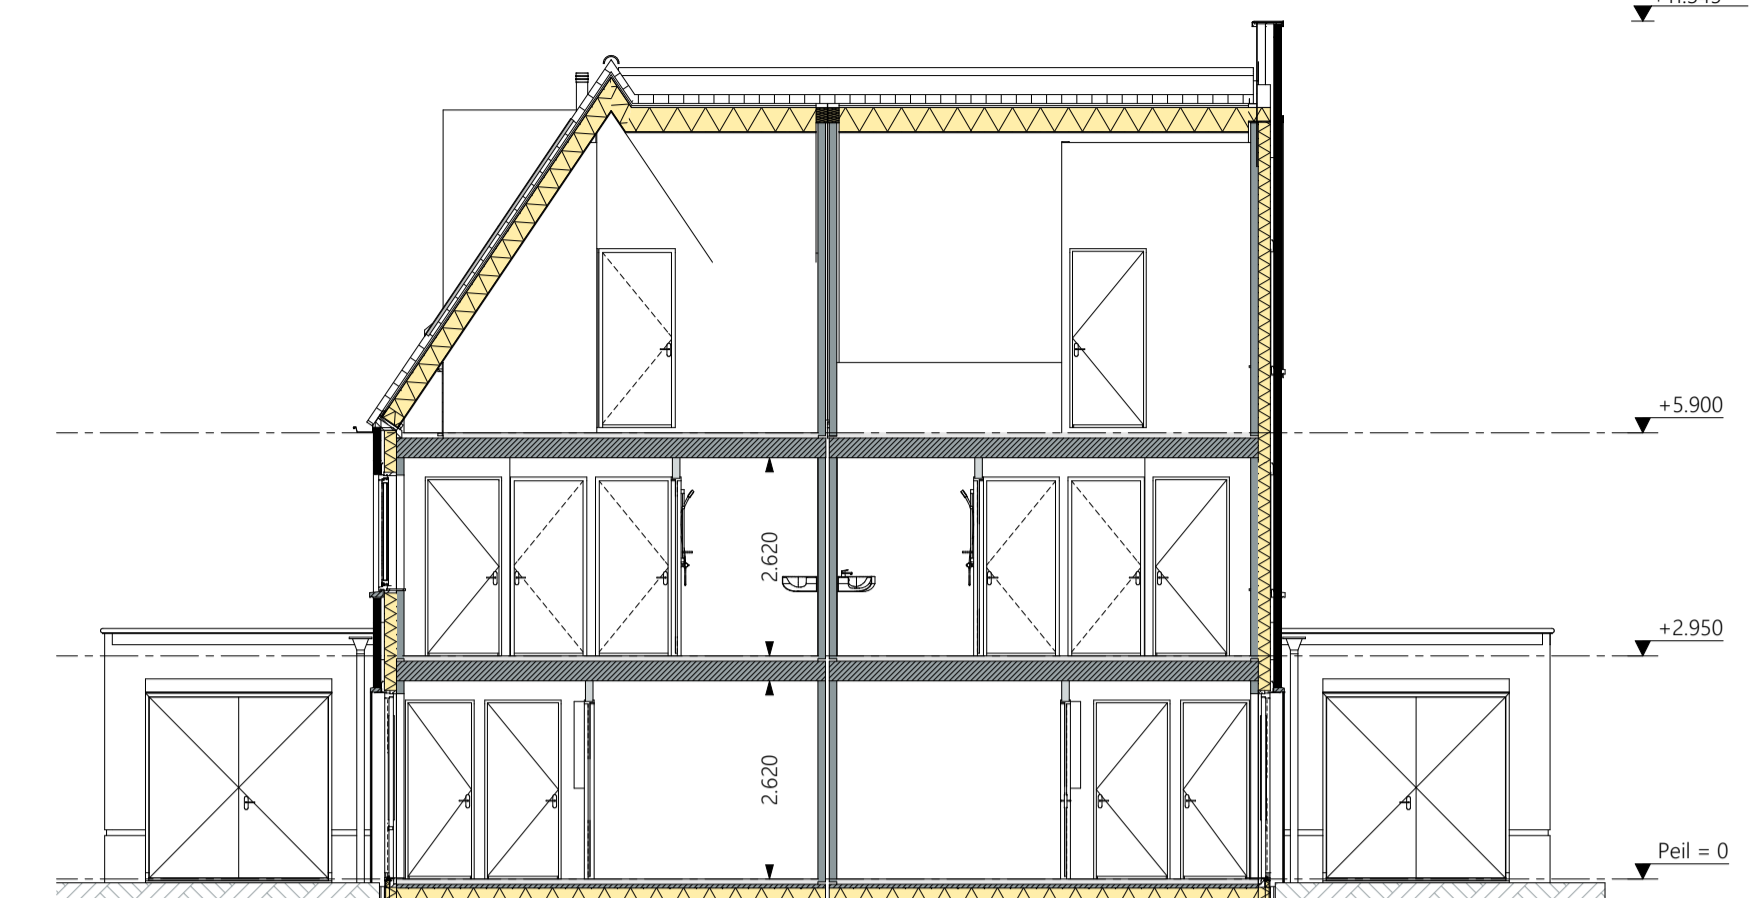

Doorsnede B-B  
schaal 1:100

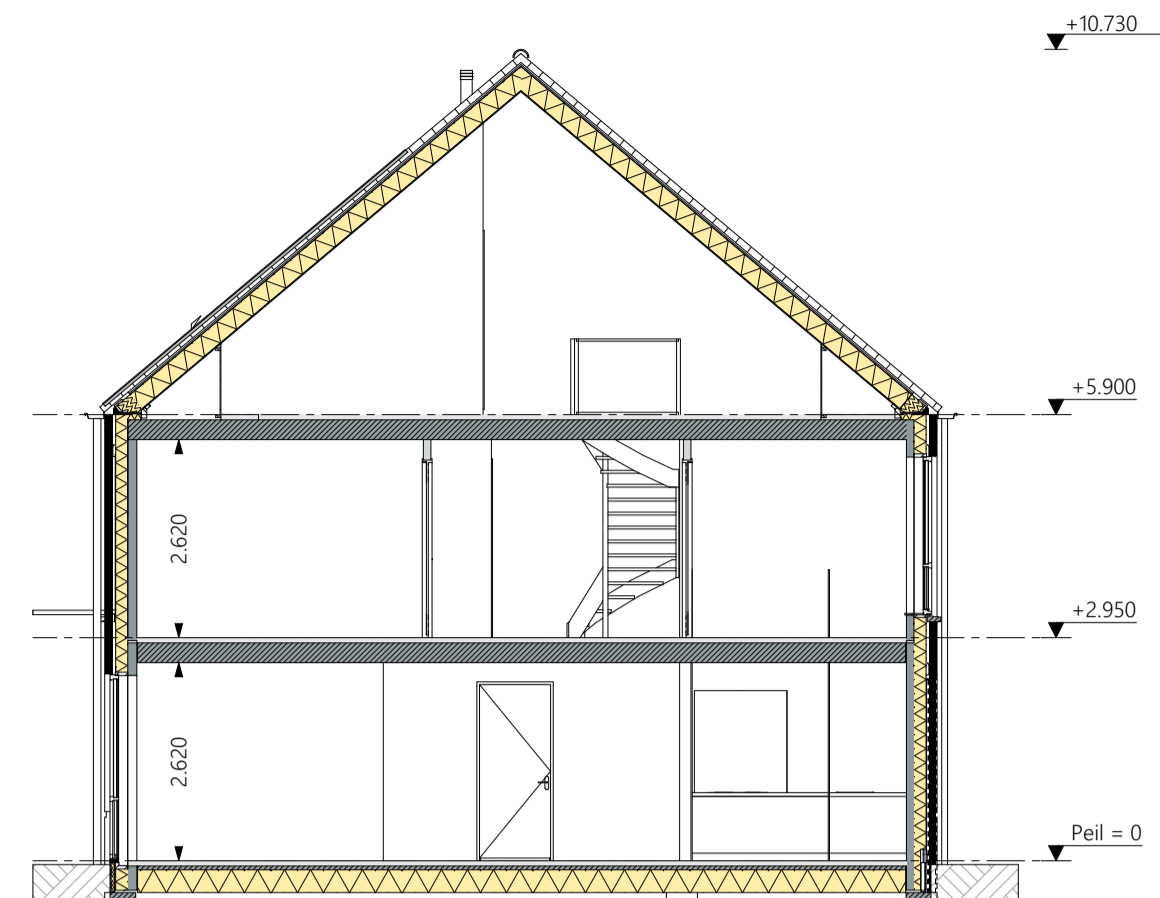


Doorsnede C-C  
schaal 1:100

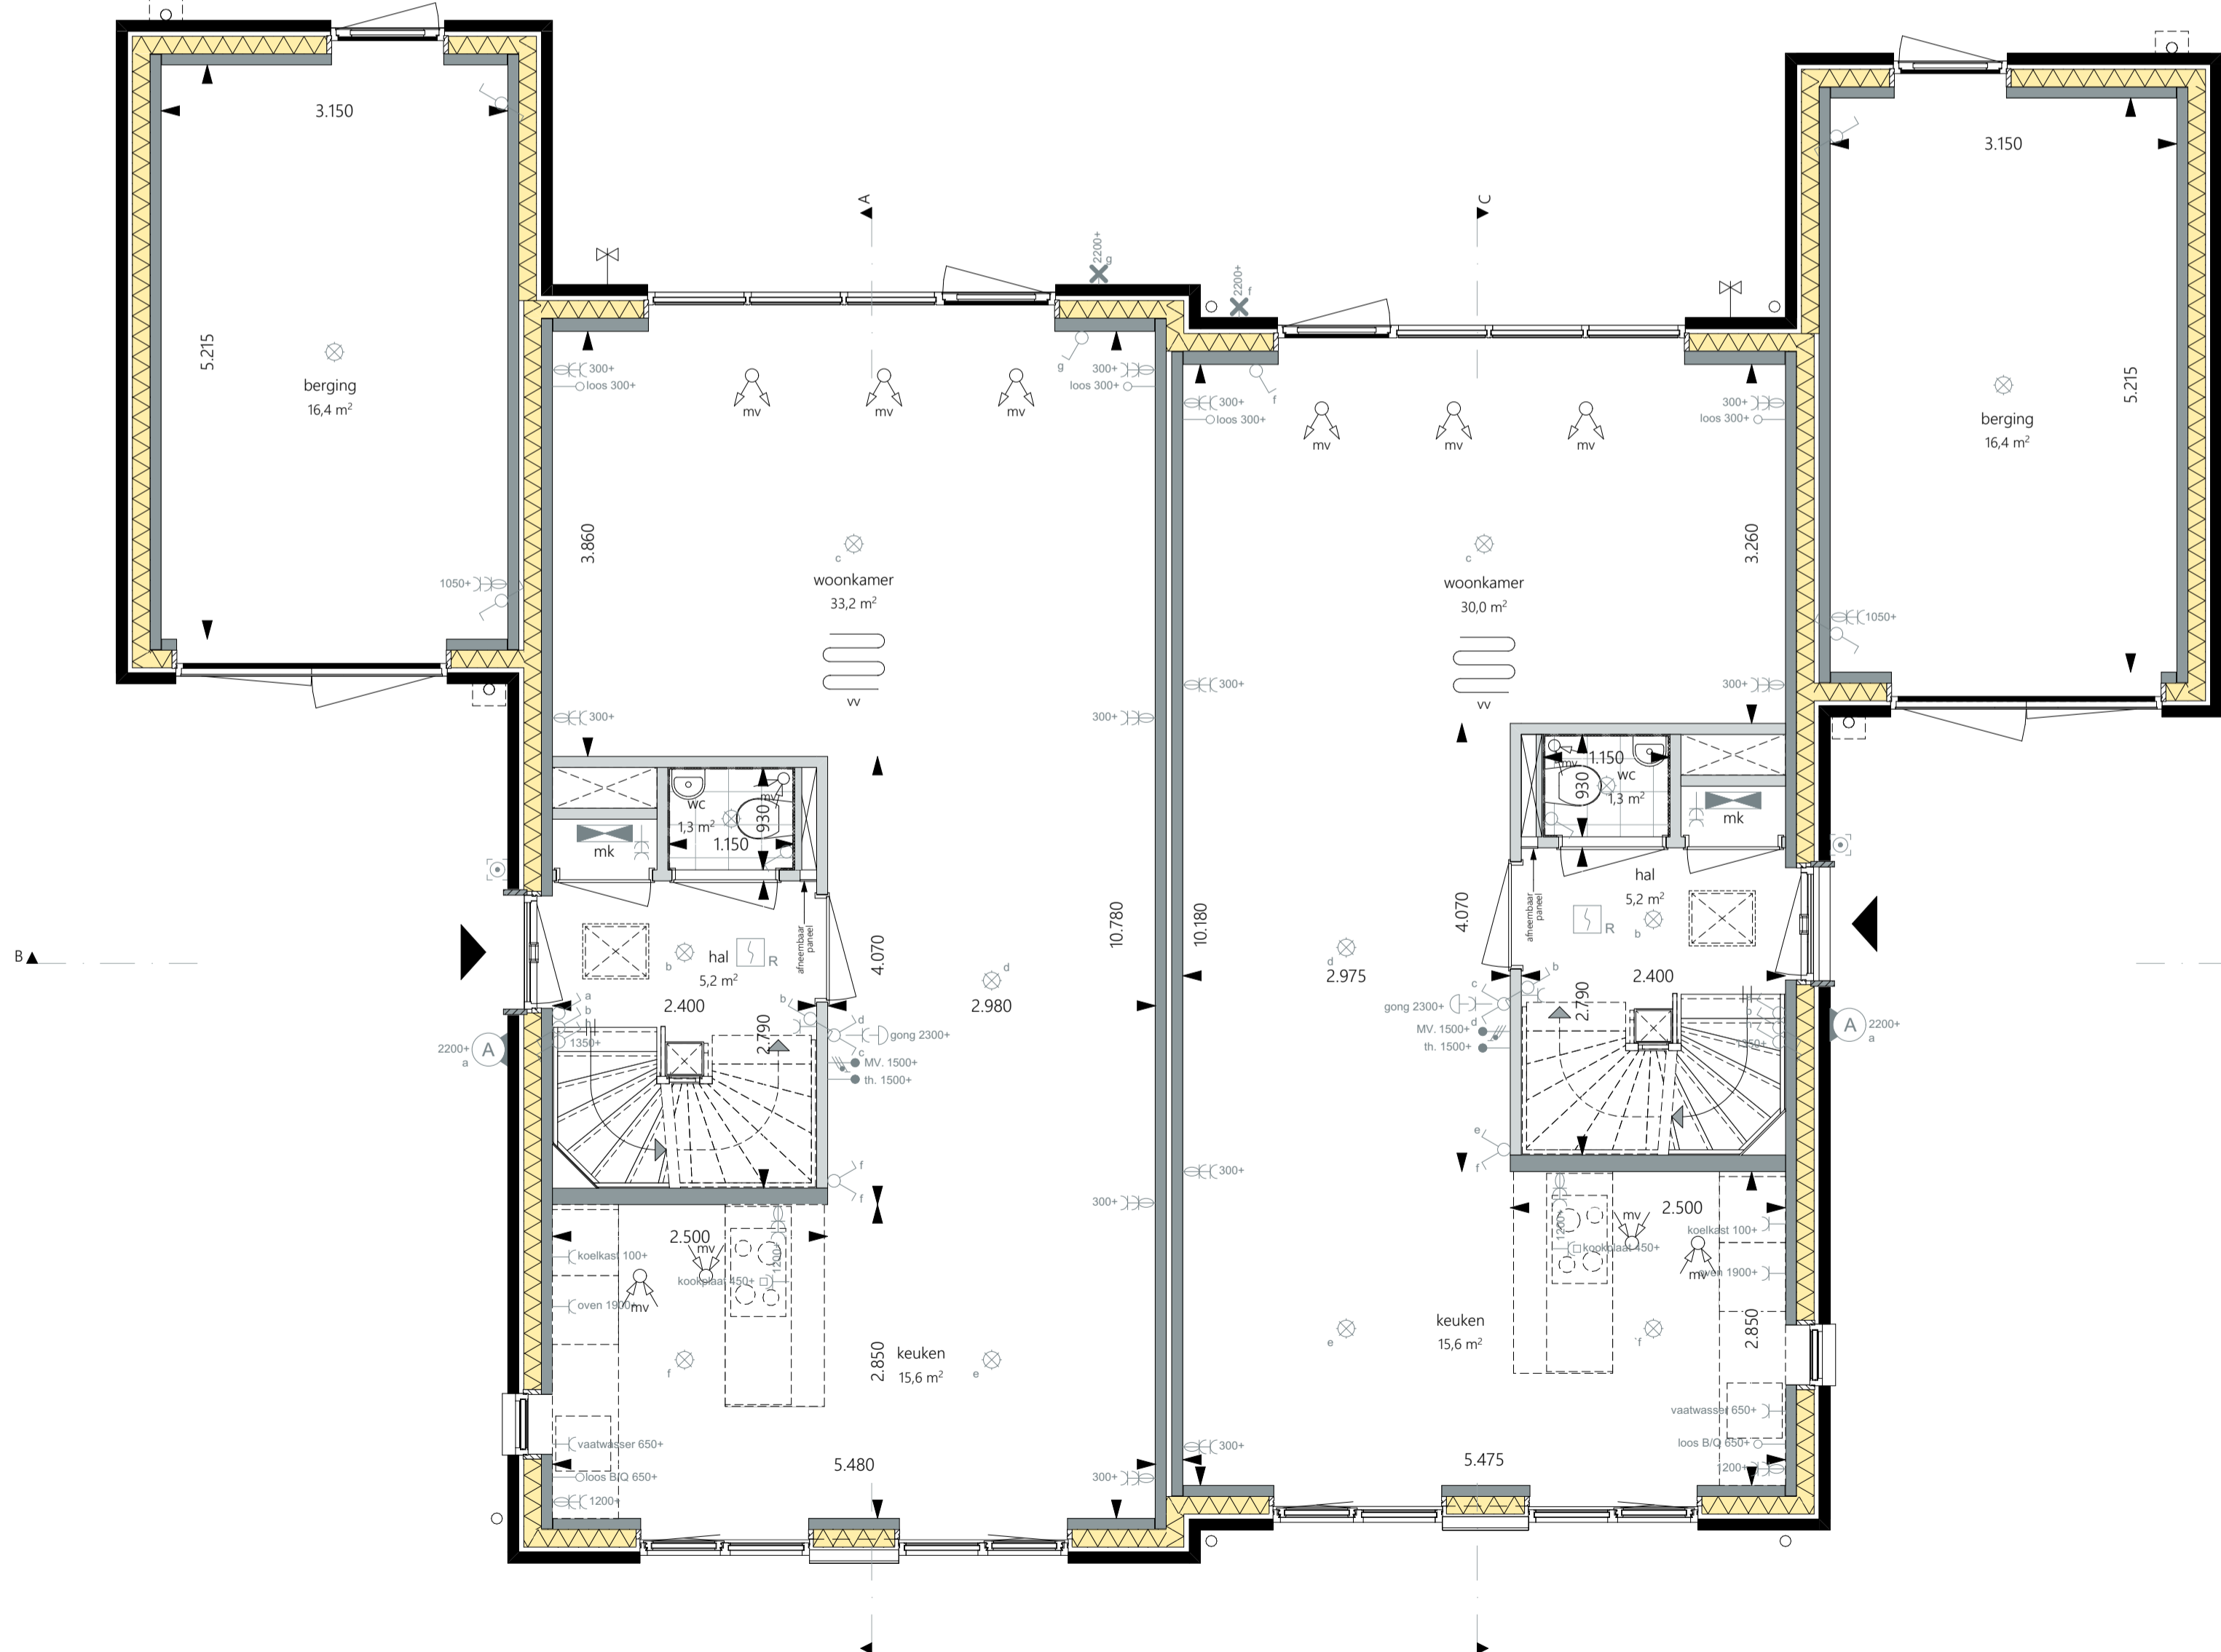

Begane grond  
schaal 1:50



Eerste verdieping  
schaal 1:50

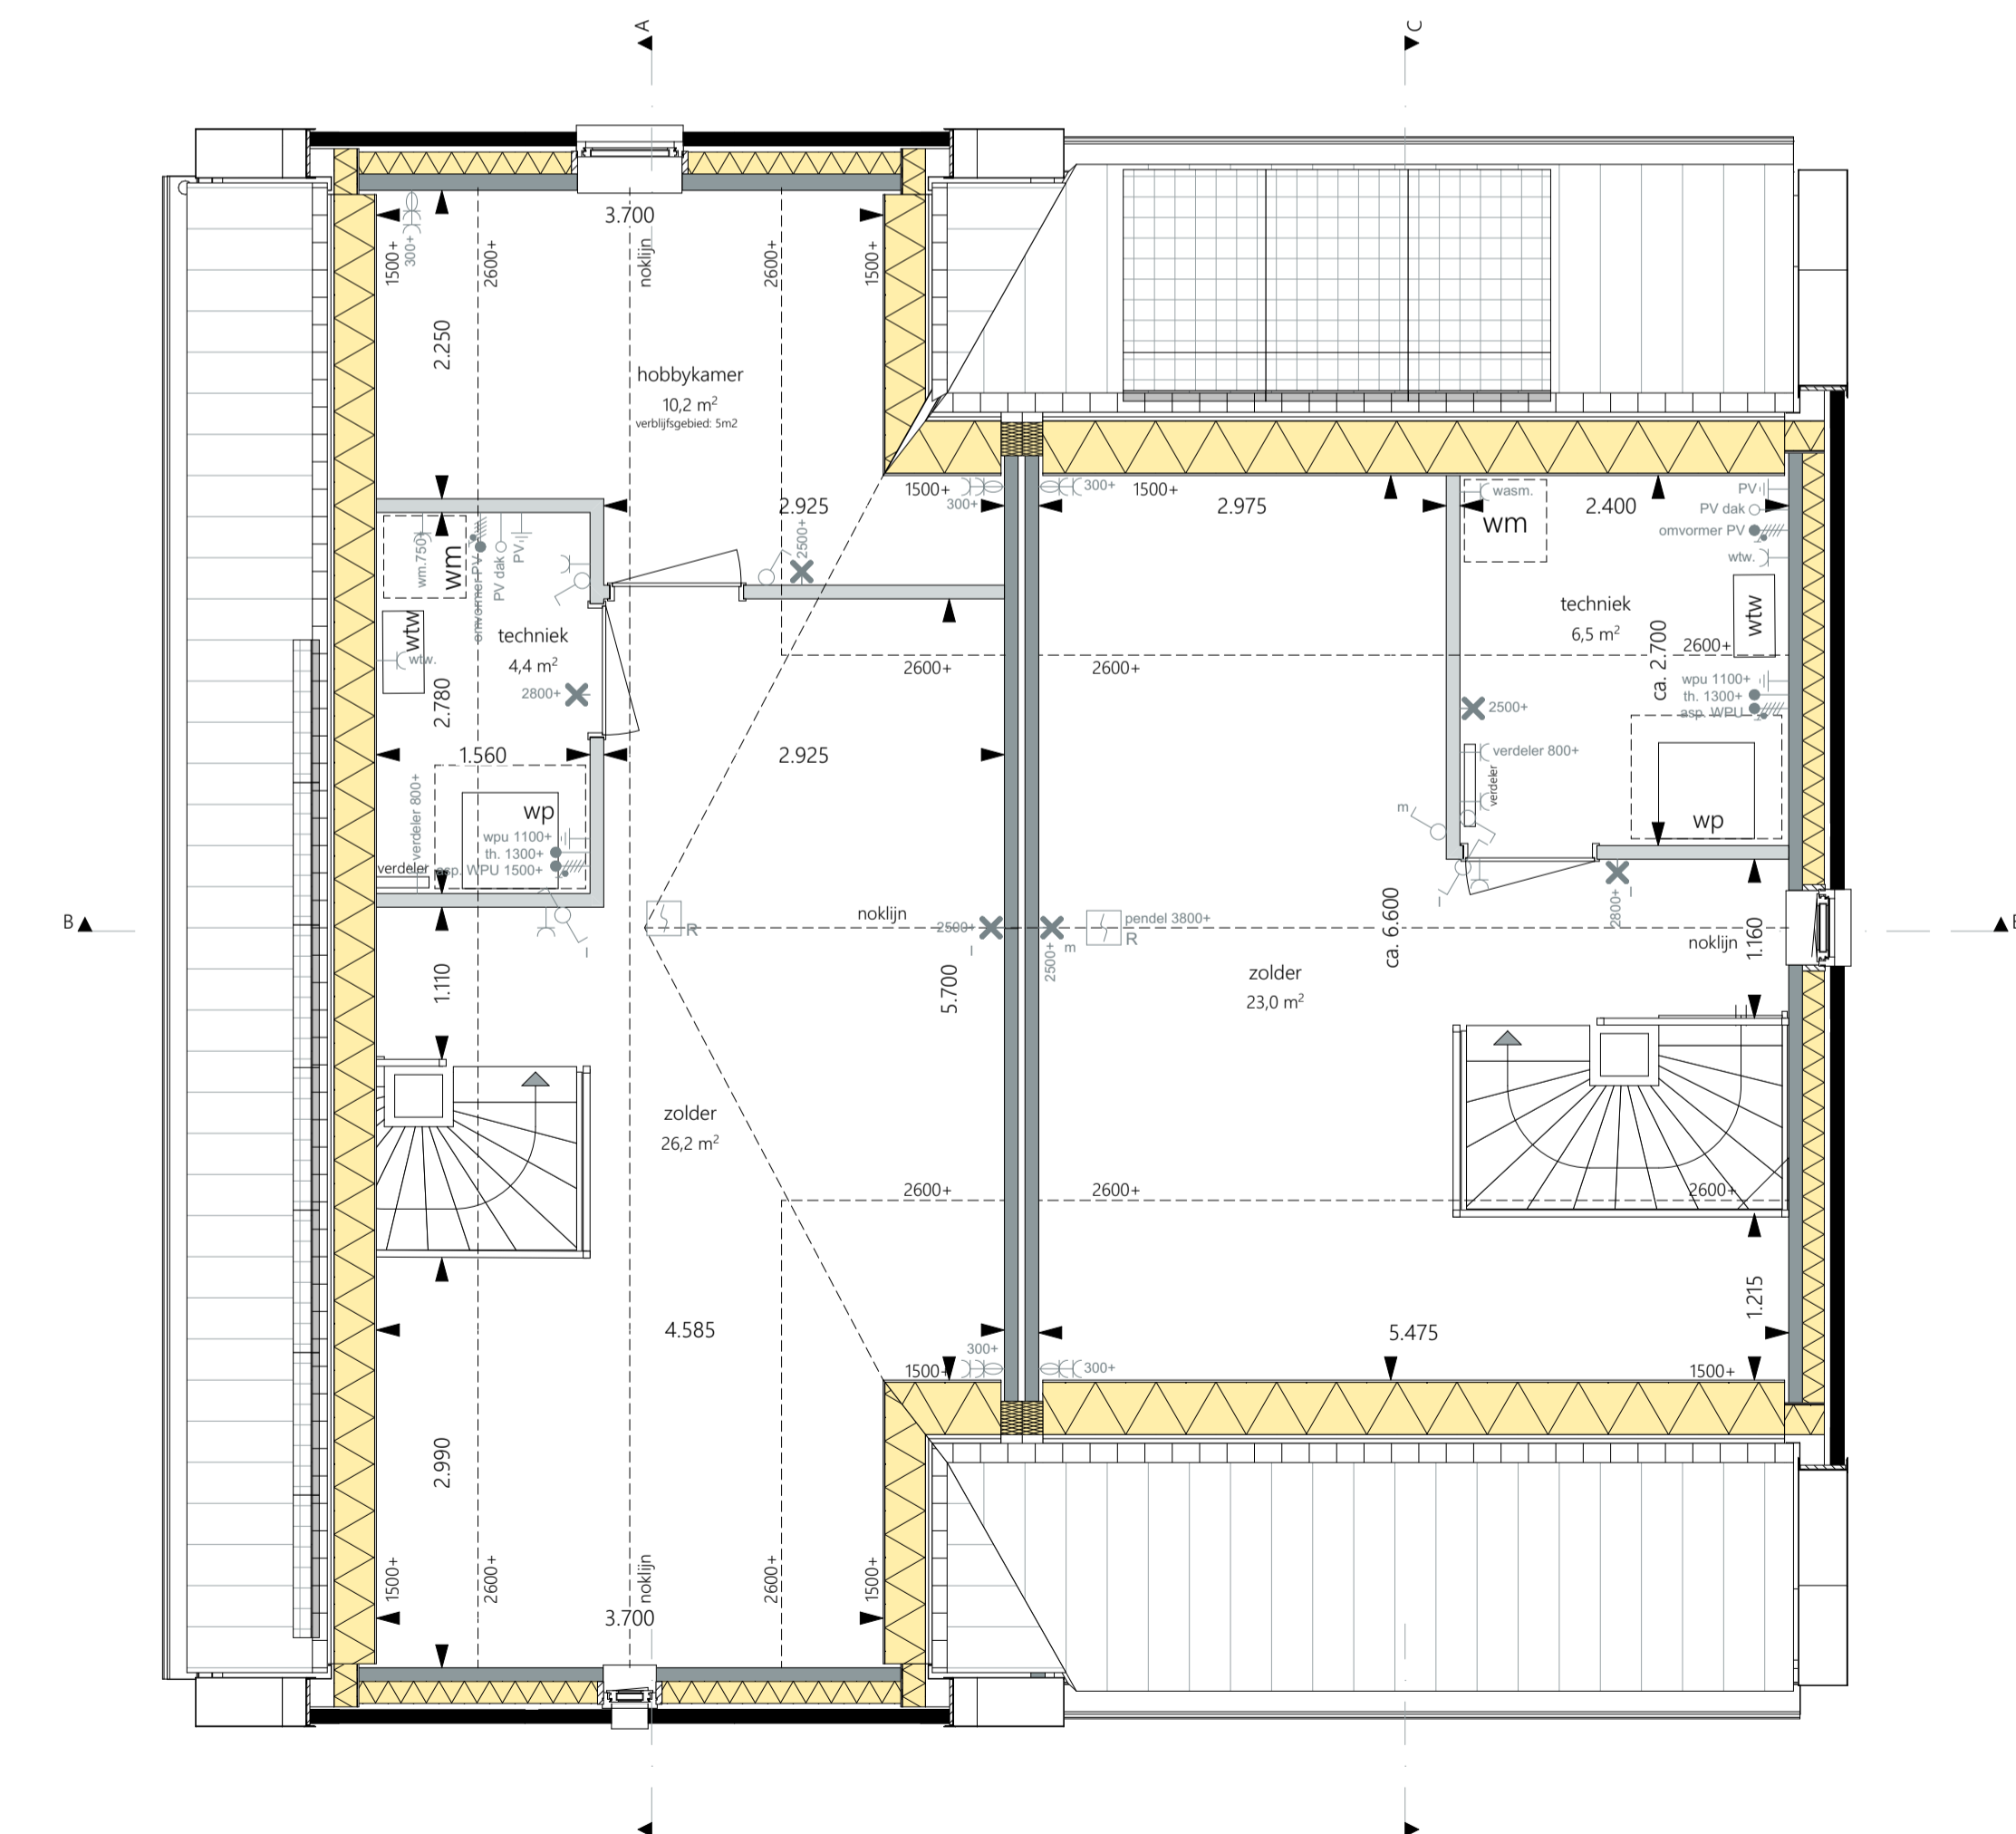

Tweede verdieping  
schaal 1:50



Definitief



WED. GING  
DATUM  
1/2 Gavenzandweg 39  
2671 JJ Naaldwijk  
tel. 0174 750 392  
office@MAD.nl  
www.MAD.nl

ONTWIKKELING & REALISATIE  
**VAN OMME & DE GROOT**  
Projectontwikkelaars en Bouwers | Rotterdam

Heermaadsingel 223  
3023 CD, Rotterdam

ONDERDEEL:  
Fase 1  
Tweekapper Brink B Wit - Blok 09  
Bouwnummer: 23 en 24  
Bloknummer: 09

FORMAAT:  
A1+ + VK  
DATUM:  
02-06-2023  
PROJECTNR:  
2022194  
TEKSTNR:

PROJECT:  
De Weide Veluwe - fase 1 - Harderwijde

VK-05021