



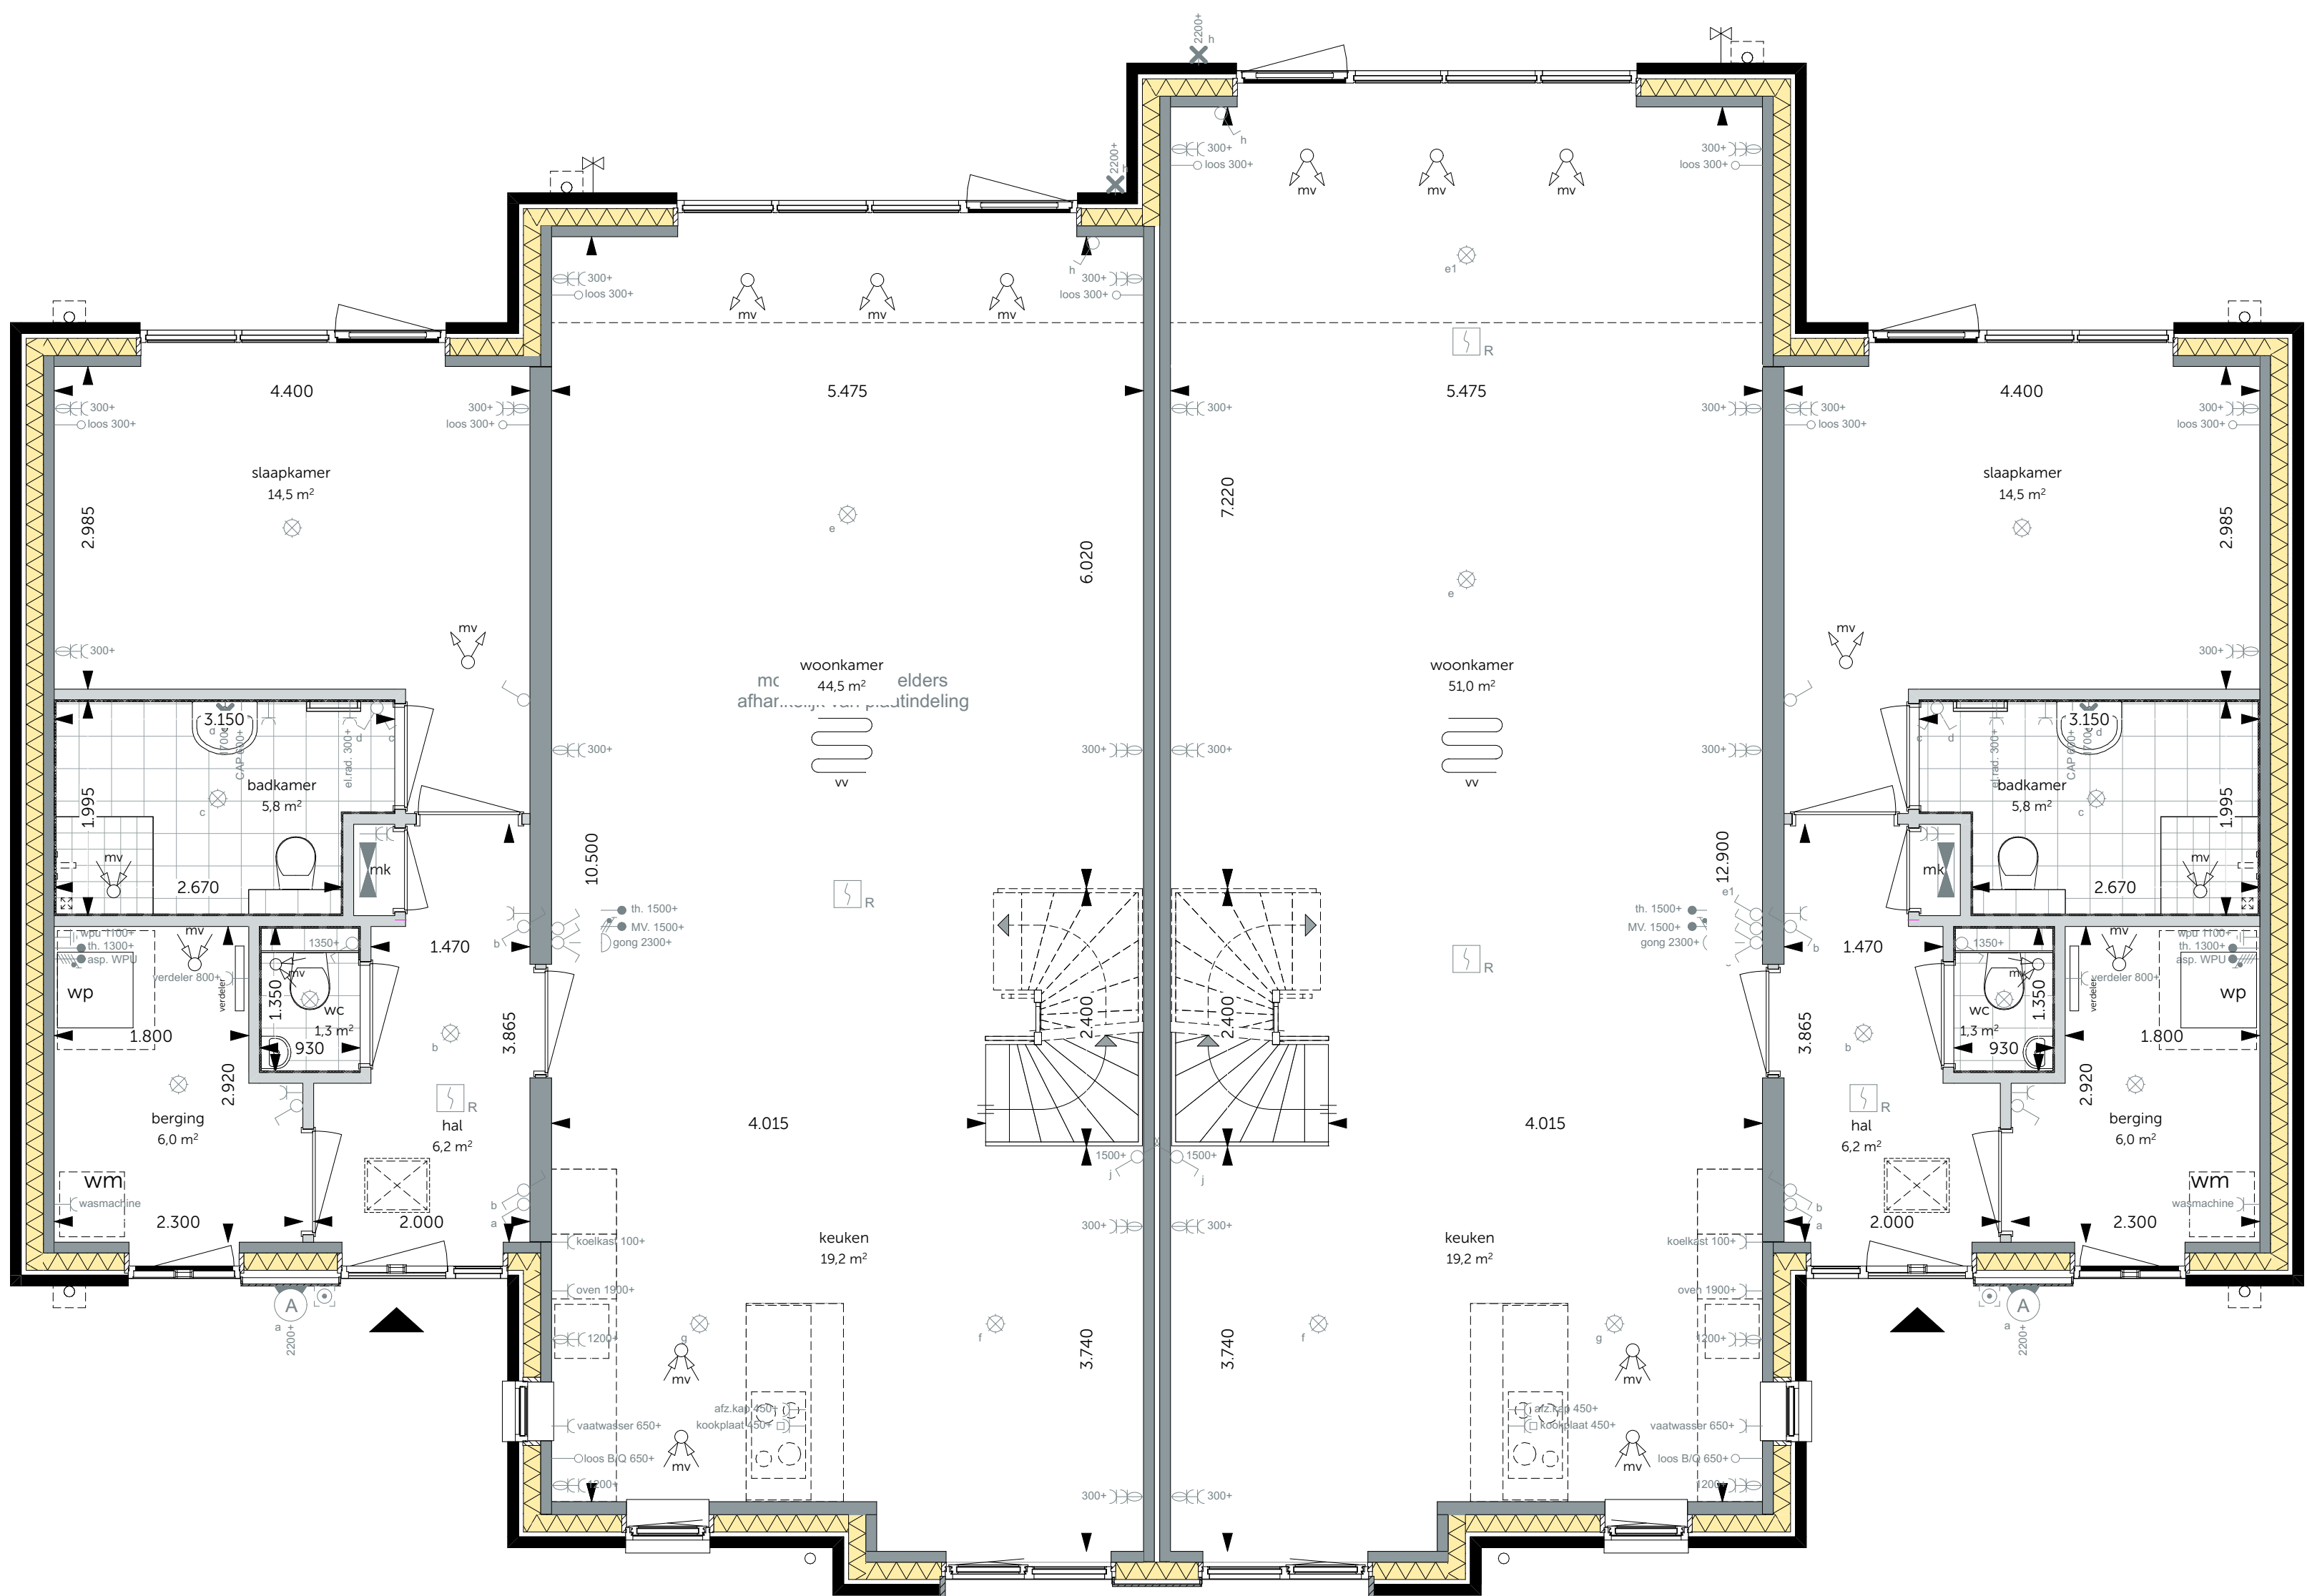

Begane grond
schaal 1:50


- Uitbouw 1,2m aan de achtergevel

- Uitbouw 2,4m aan de achtergevel

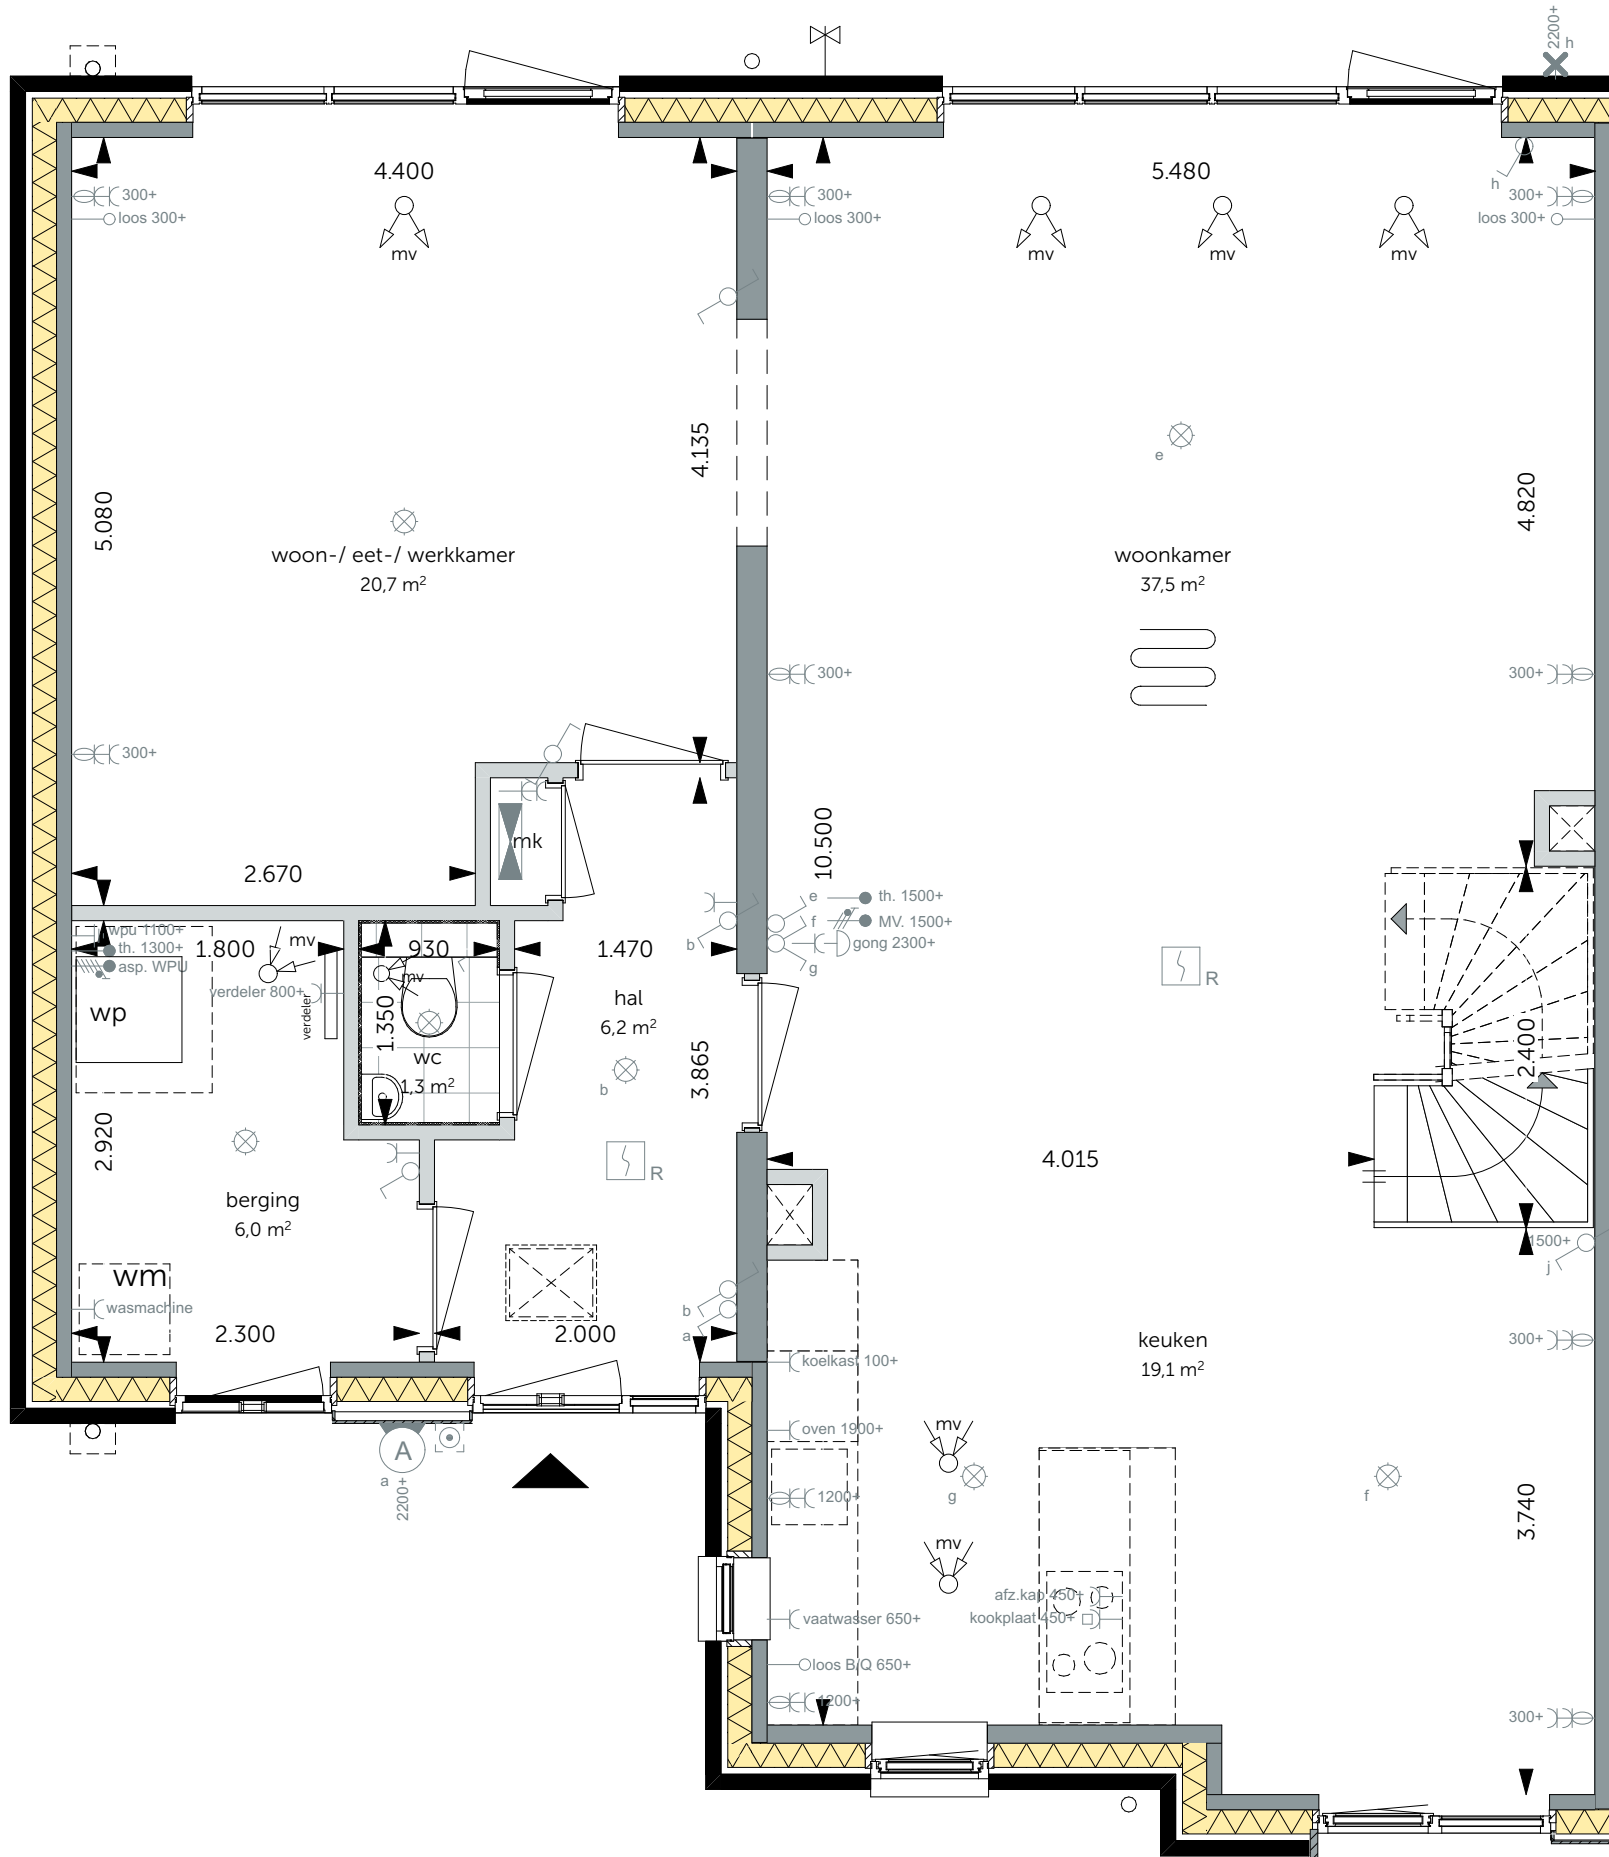

Begane grond
schaal 1:50


- Indelingsoptie woon-/ eet-/ werkruimte
- Pui met dubbele deuren in de achtergevel
- Schachten begane grond, 2 stuks, behorend bij
optie indeling eerste verdieping

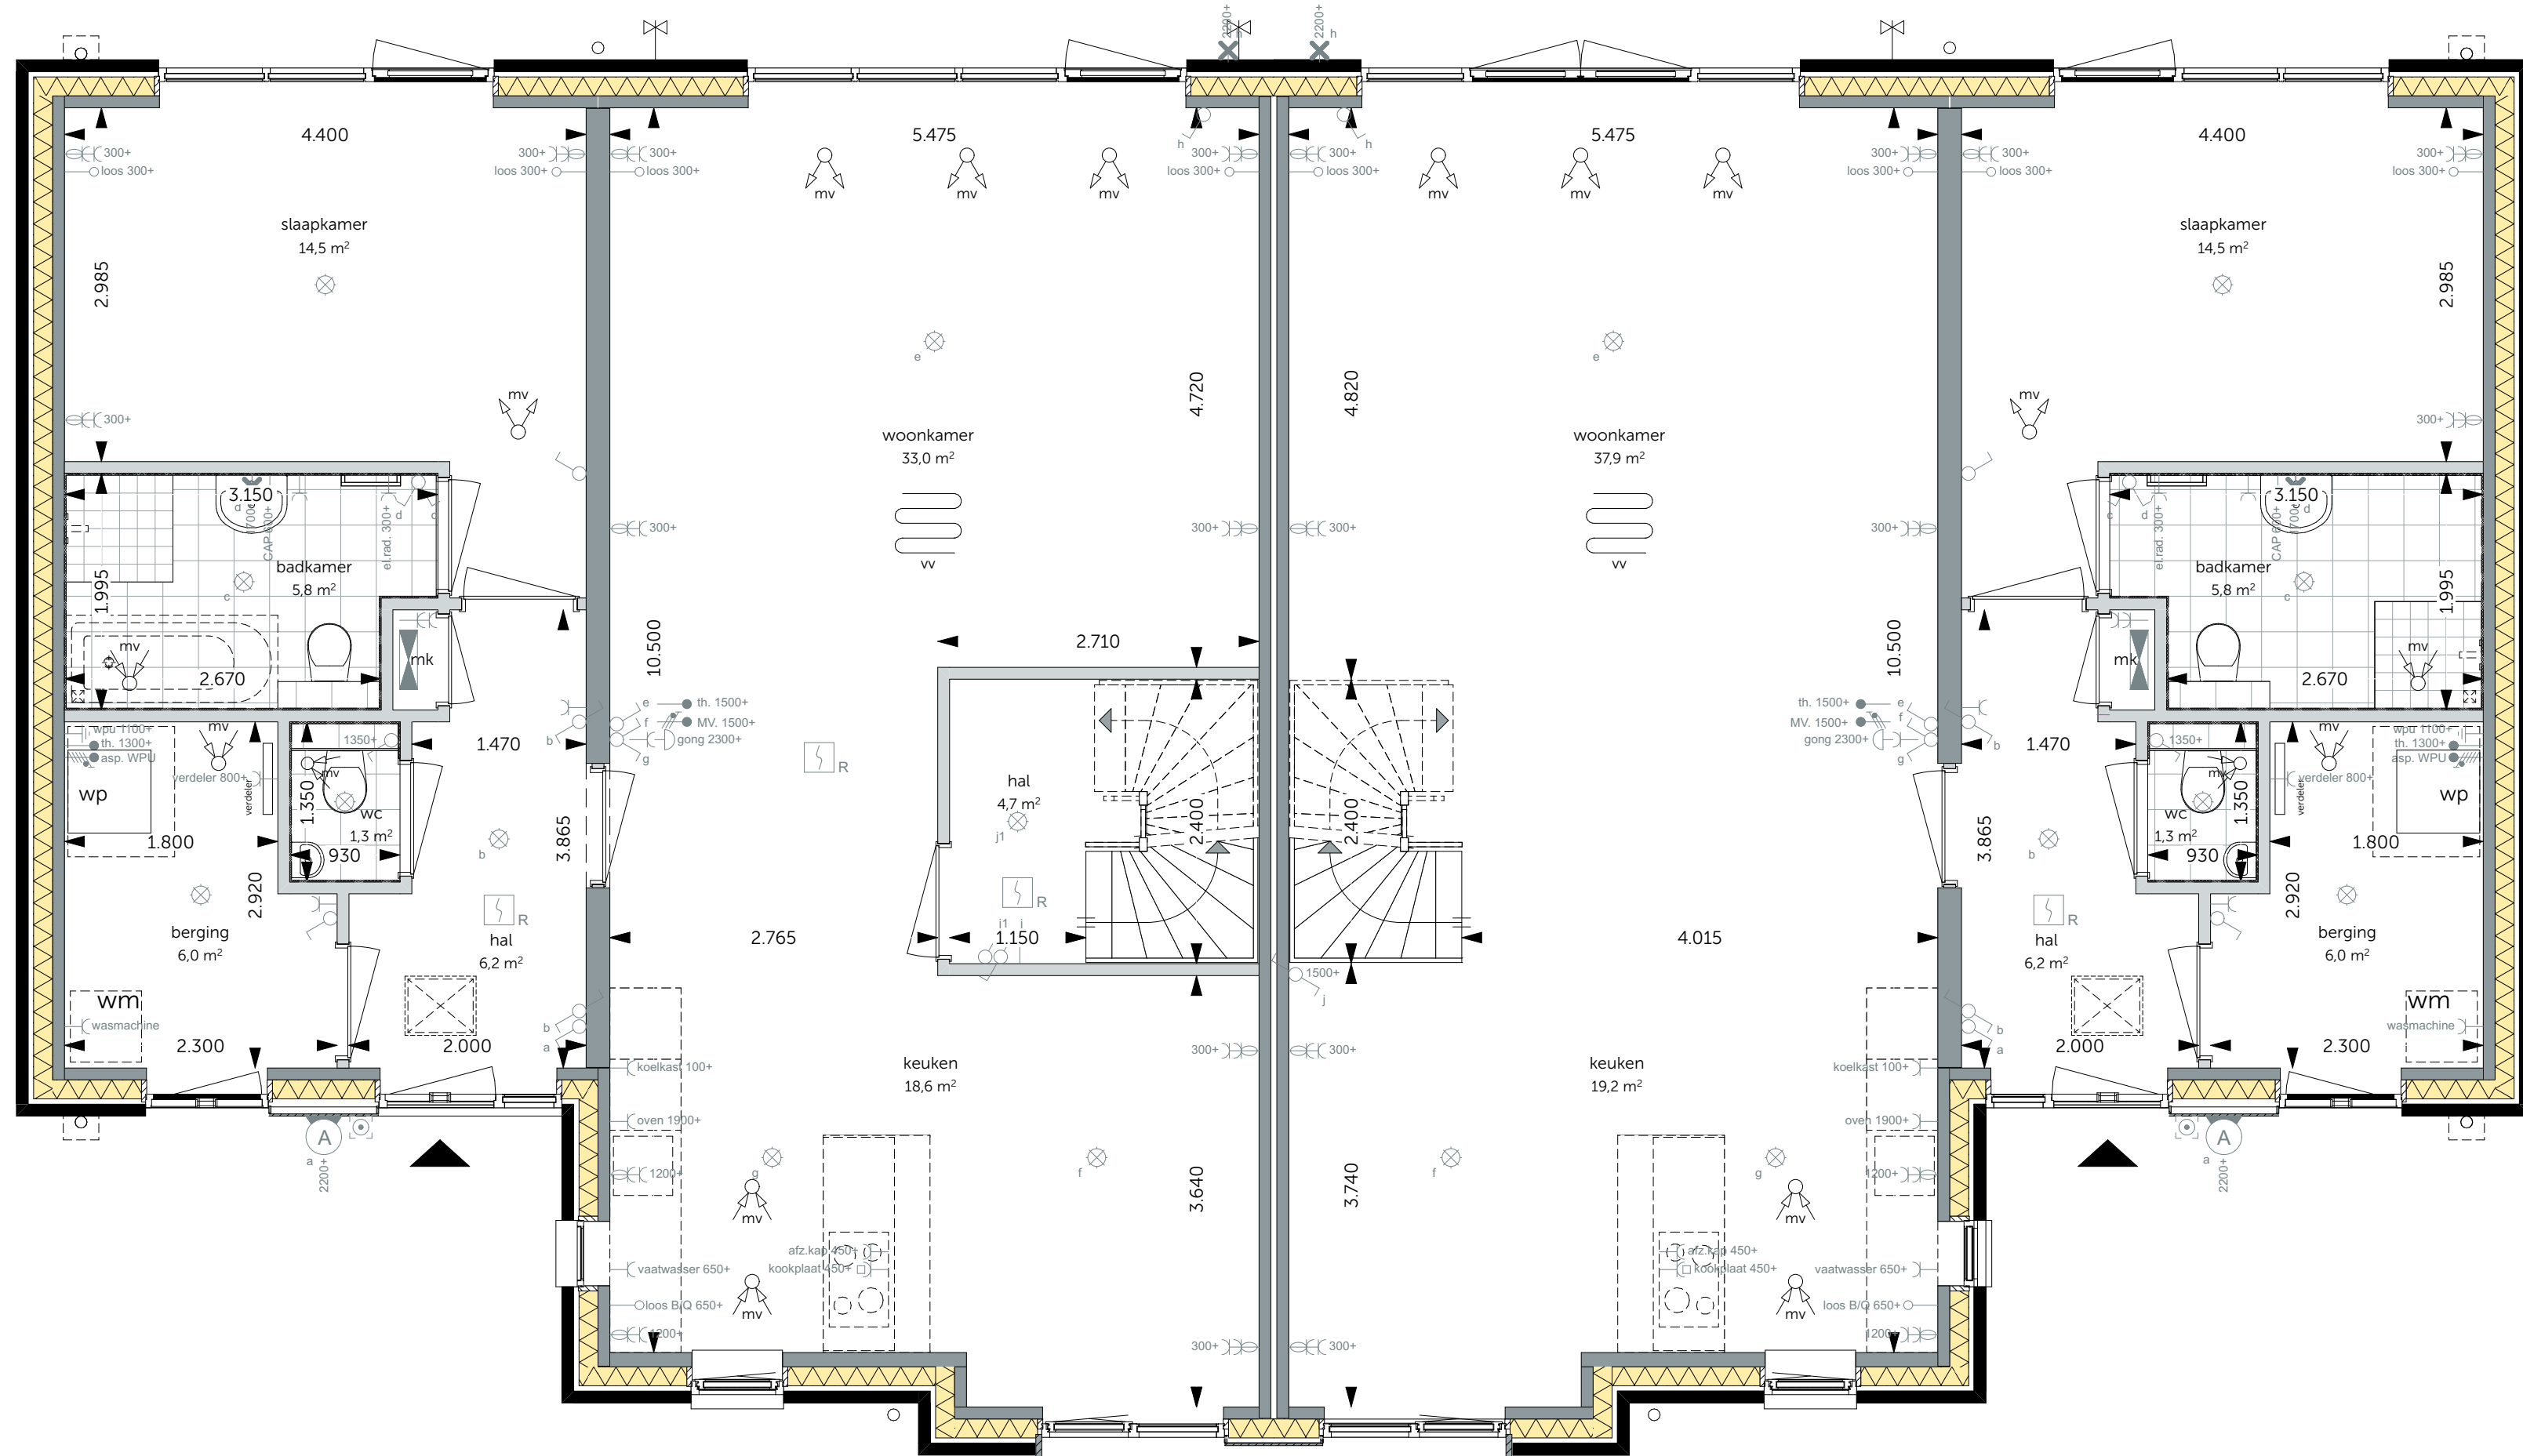

Begane grond
schaal 1:50

- Badkamer met bad
- Hal om trap

- Pui met dubbele deuren in de achtergevel

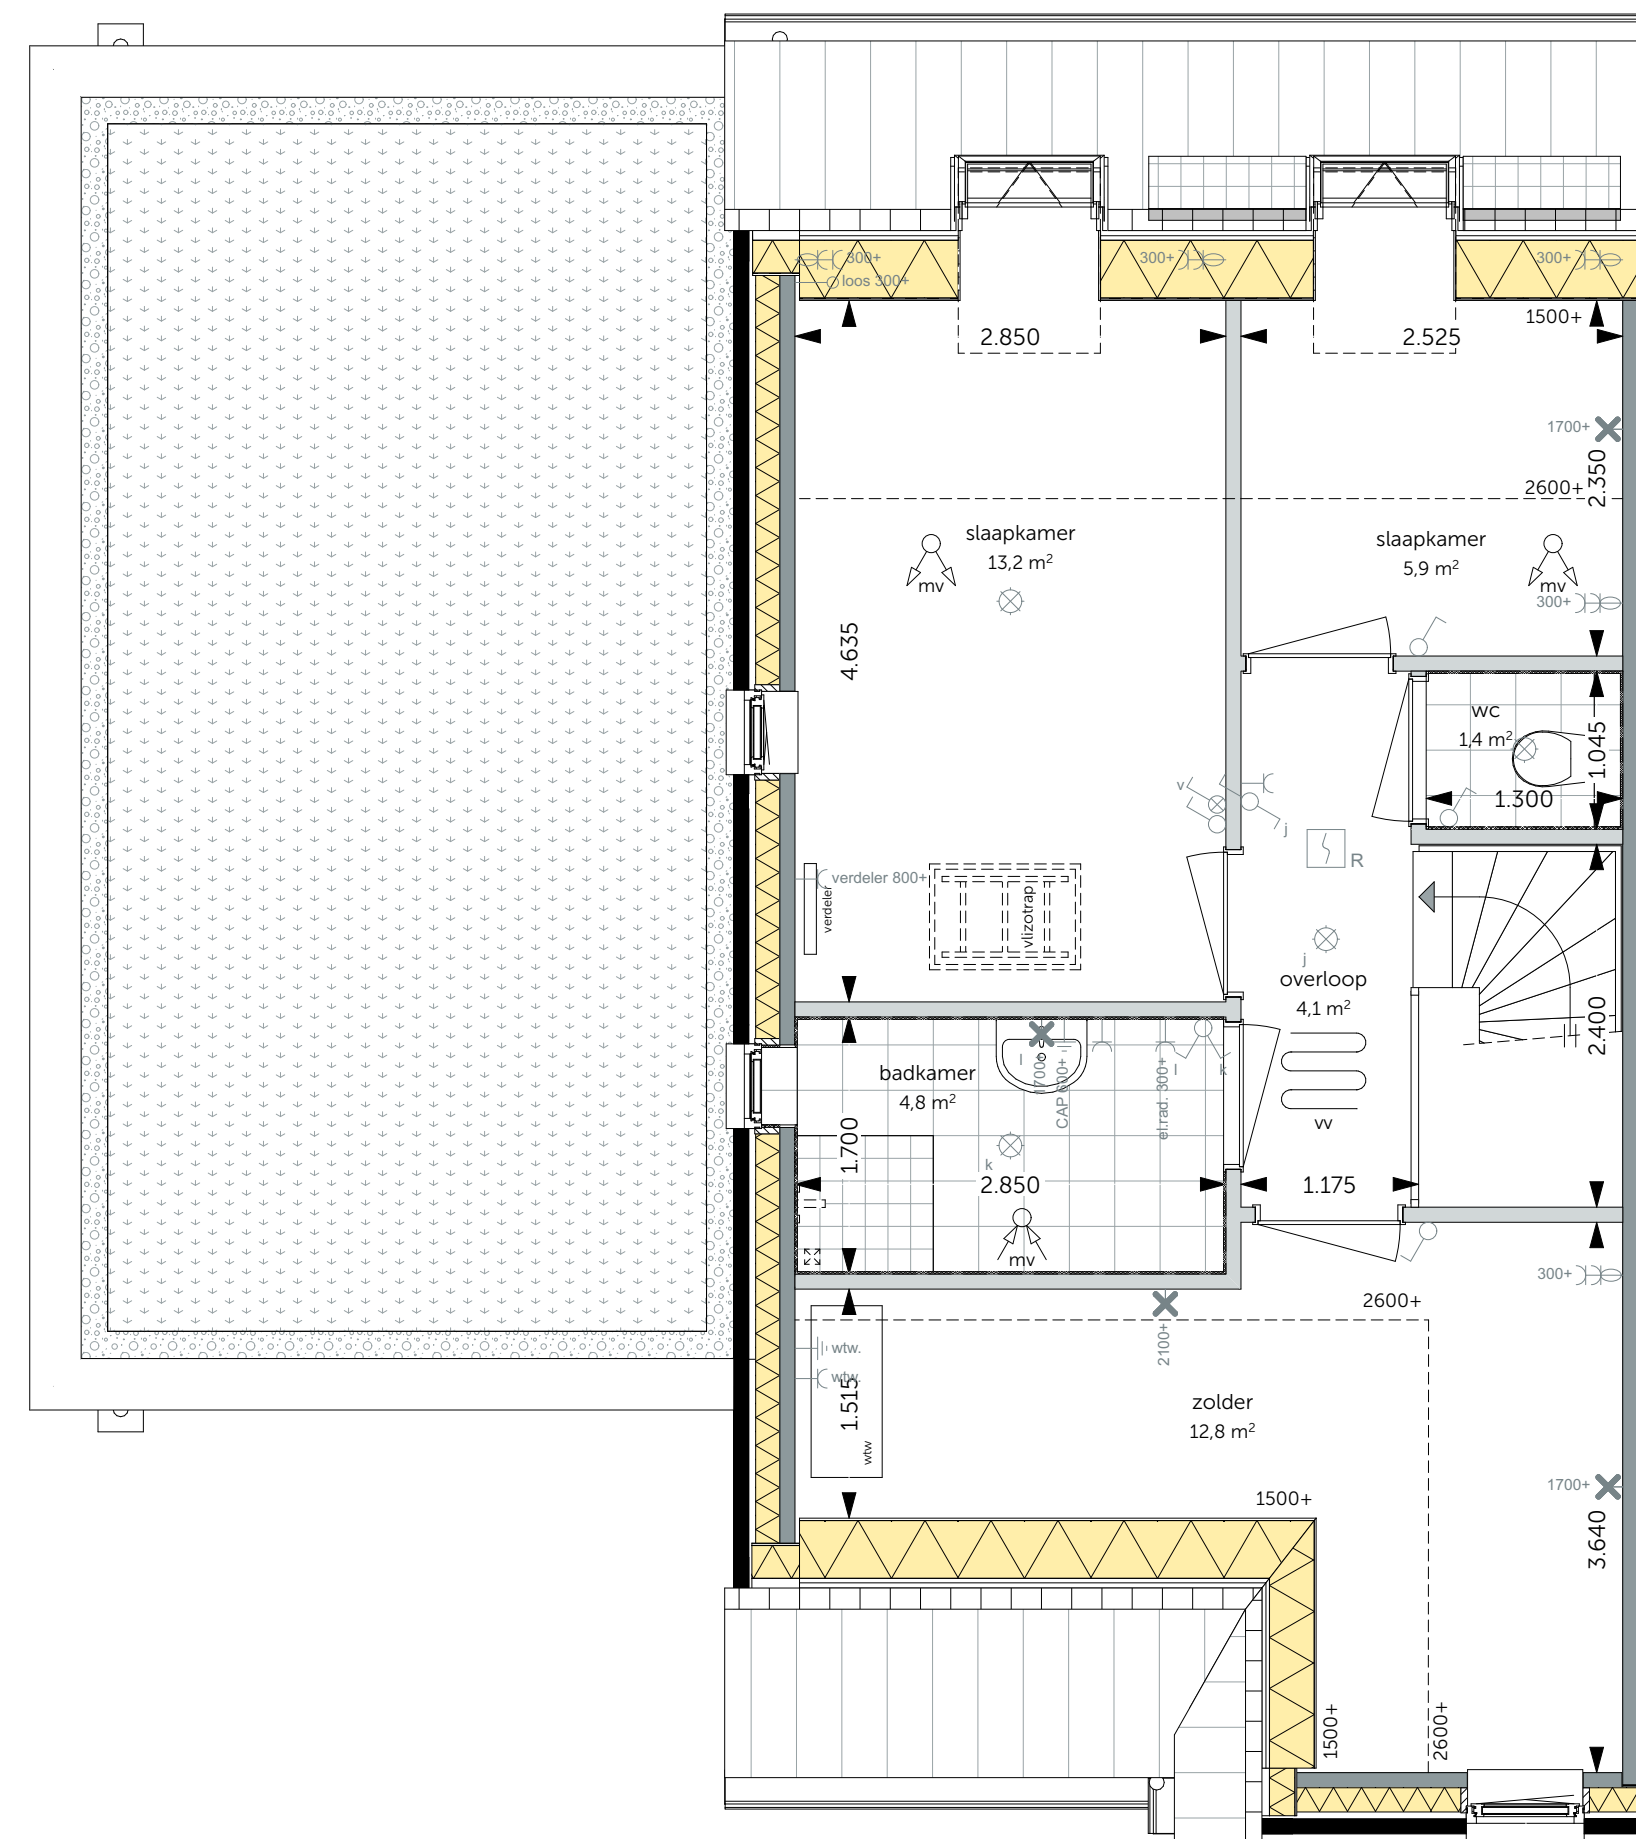


Eerste verdieping
schaal 1:50

- Indeling eerste verdieping
- Dakraam achterzijde (waar nodig
ingepast tussen de PV-paneelen)



Linkergevel
schaal 1:100

- Uitbouw 1,2m aan de achtergevel

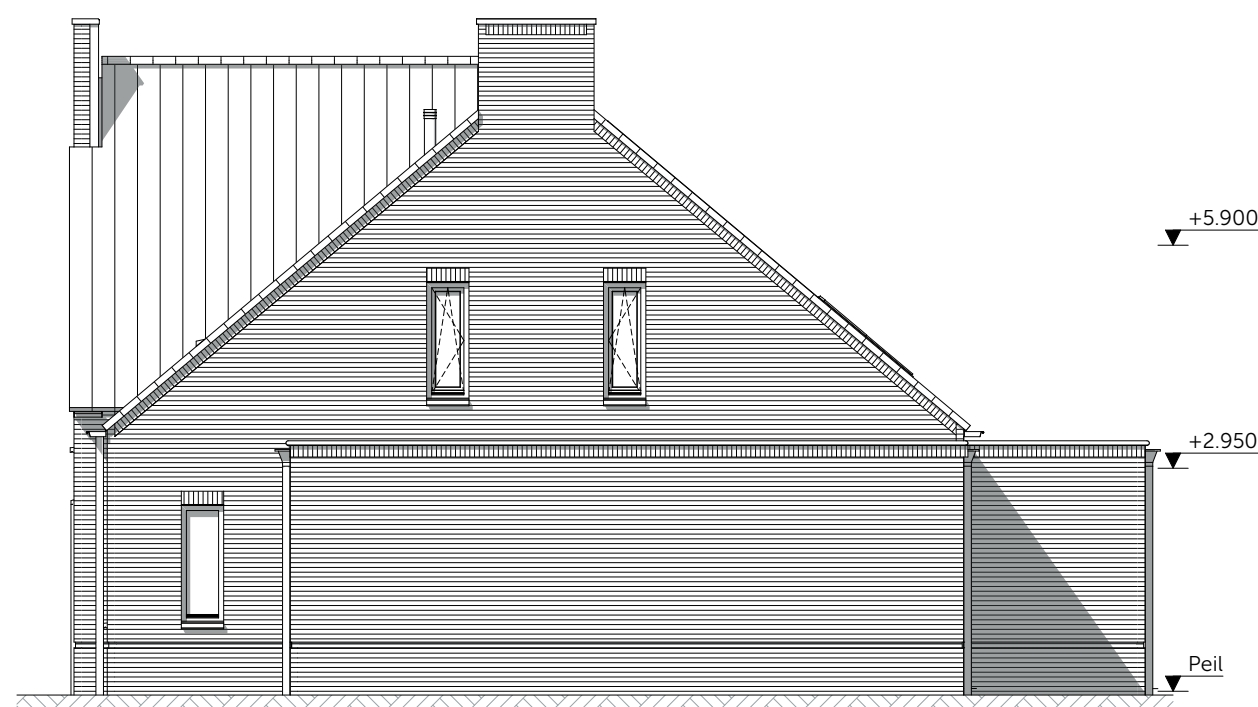

Rechtergevel
schaal 1:100

- Uitbouw 2,4m aan de achtergevel



Achtergevel
schaal 1:100

- Uitbouw 2,4m aan de achtergevel

- Uitbouw 1,2m aan de achtergevel



Achtergevel
schaal 1:100

- Pui met dubbele deuren in de achtergevel

- Dakraam achterzijde (waar nodig
ingepast tussen de PV-paneelen)



Definitief



WUZGANG:

DATUM:

ontwikkeling | architecture | data

ONTWIKKELING & REALISATIE
VAN OMME & DE GROOT
Projectontwikkelaars en Bouwers | Rotterdam

Heemraadsingel 223
3023 CD, Rotterdam

ONDERDEEL:	FORMAAT:	SCHAAL:
Fase 1	A0 VK	1:100, 1:50
Levensloop Opties		
Bouwnummer: 21 en 22	DATUM:	PROJECTNAAM:
Bouwnummer: 08	26-04-2023	2022194
PROJECT:		TITEL:

De Weide Veluwe - fase 1 - Hardenweide

VK-05039