



Voorgevel
1:100




Linkergevel
1:100




Achtergevel
1:100




Rechtergevel
1:100

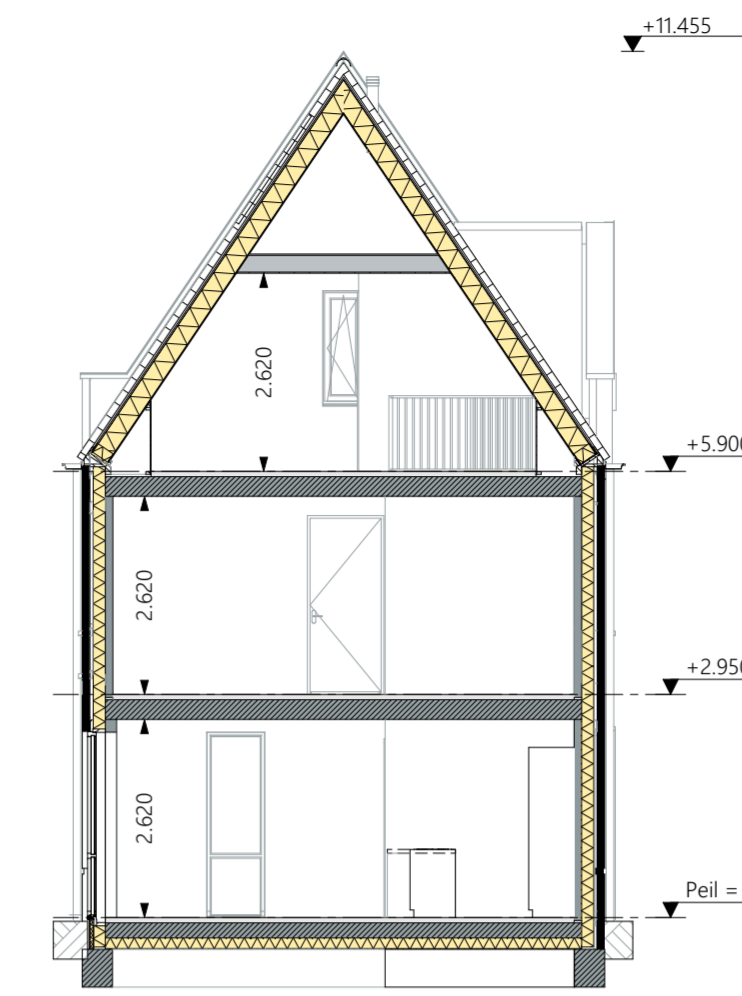


Doorsnede A
1:100

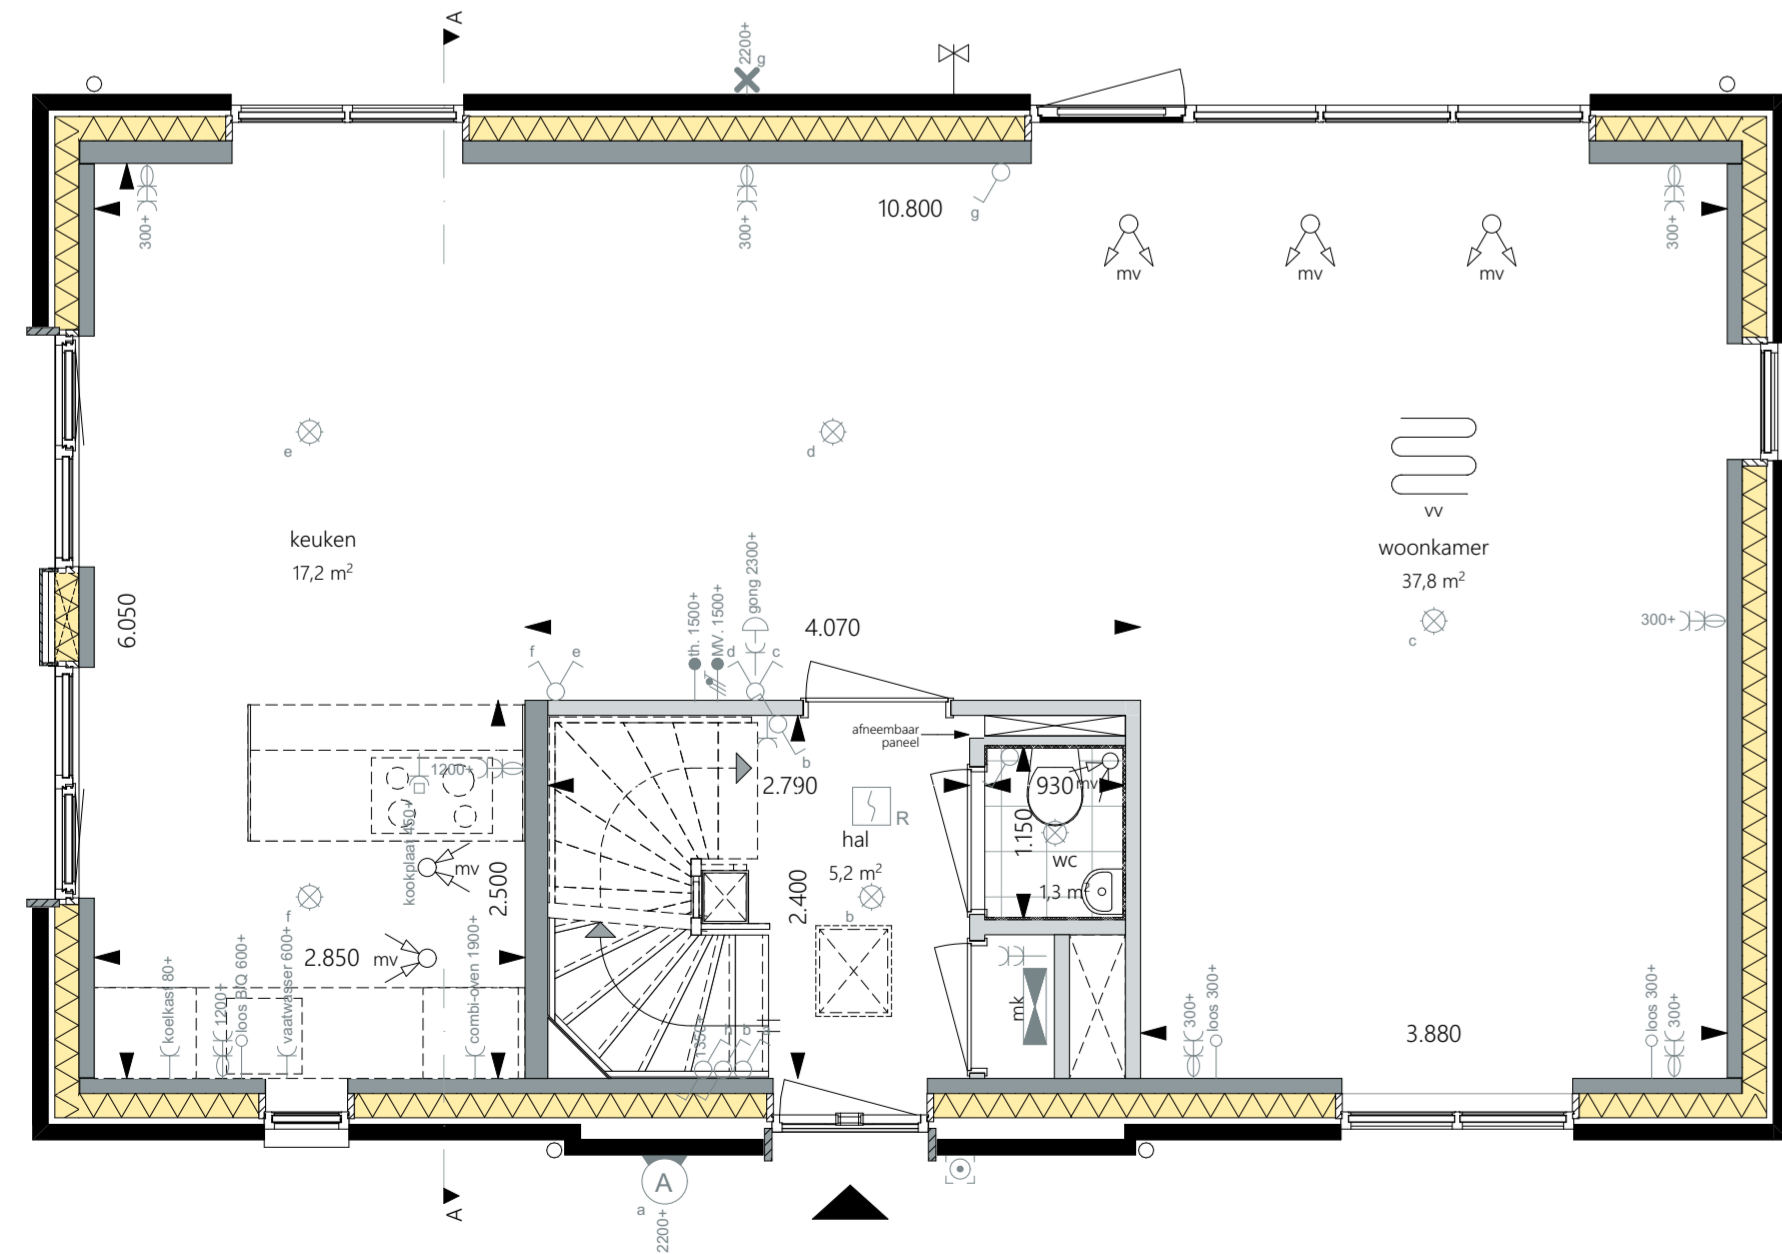

Begane grond
1:50

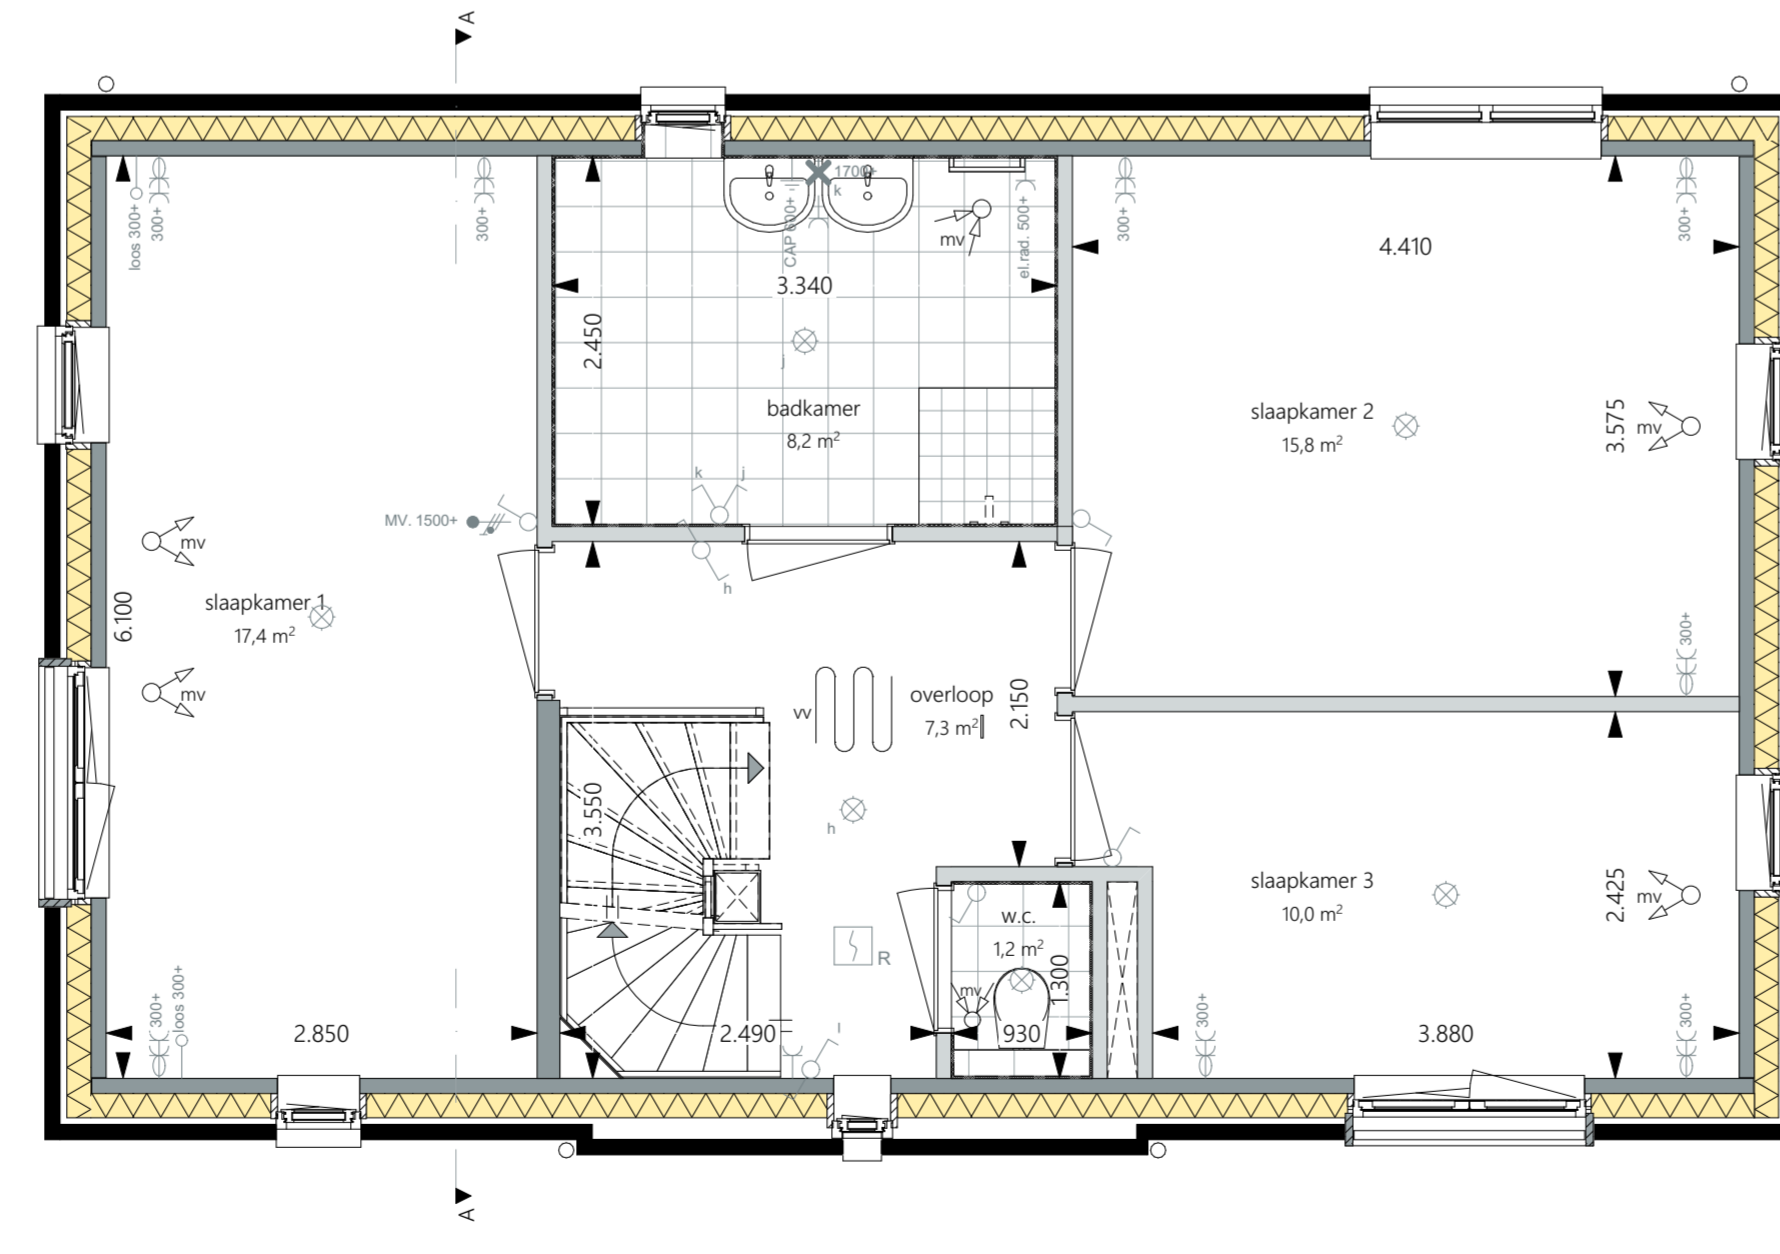

Eerste verdieping
1:50

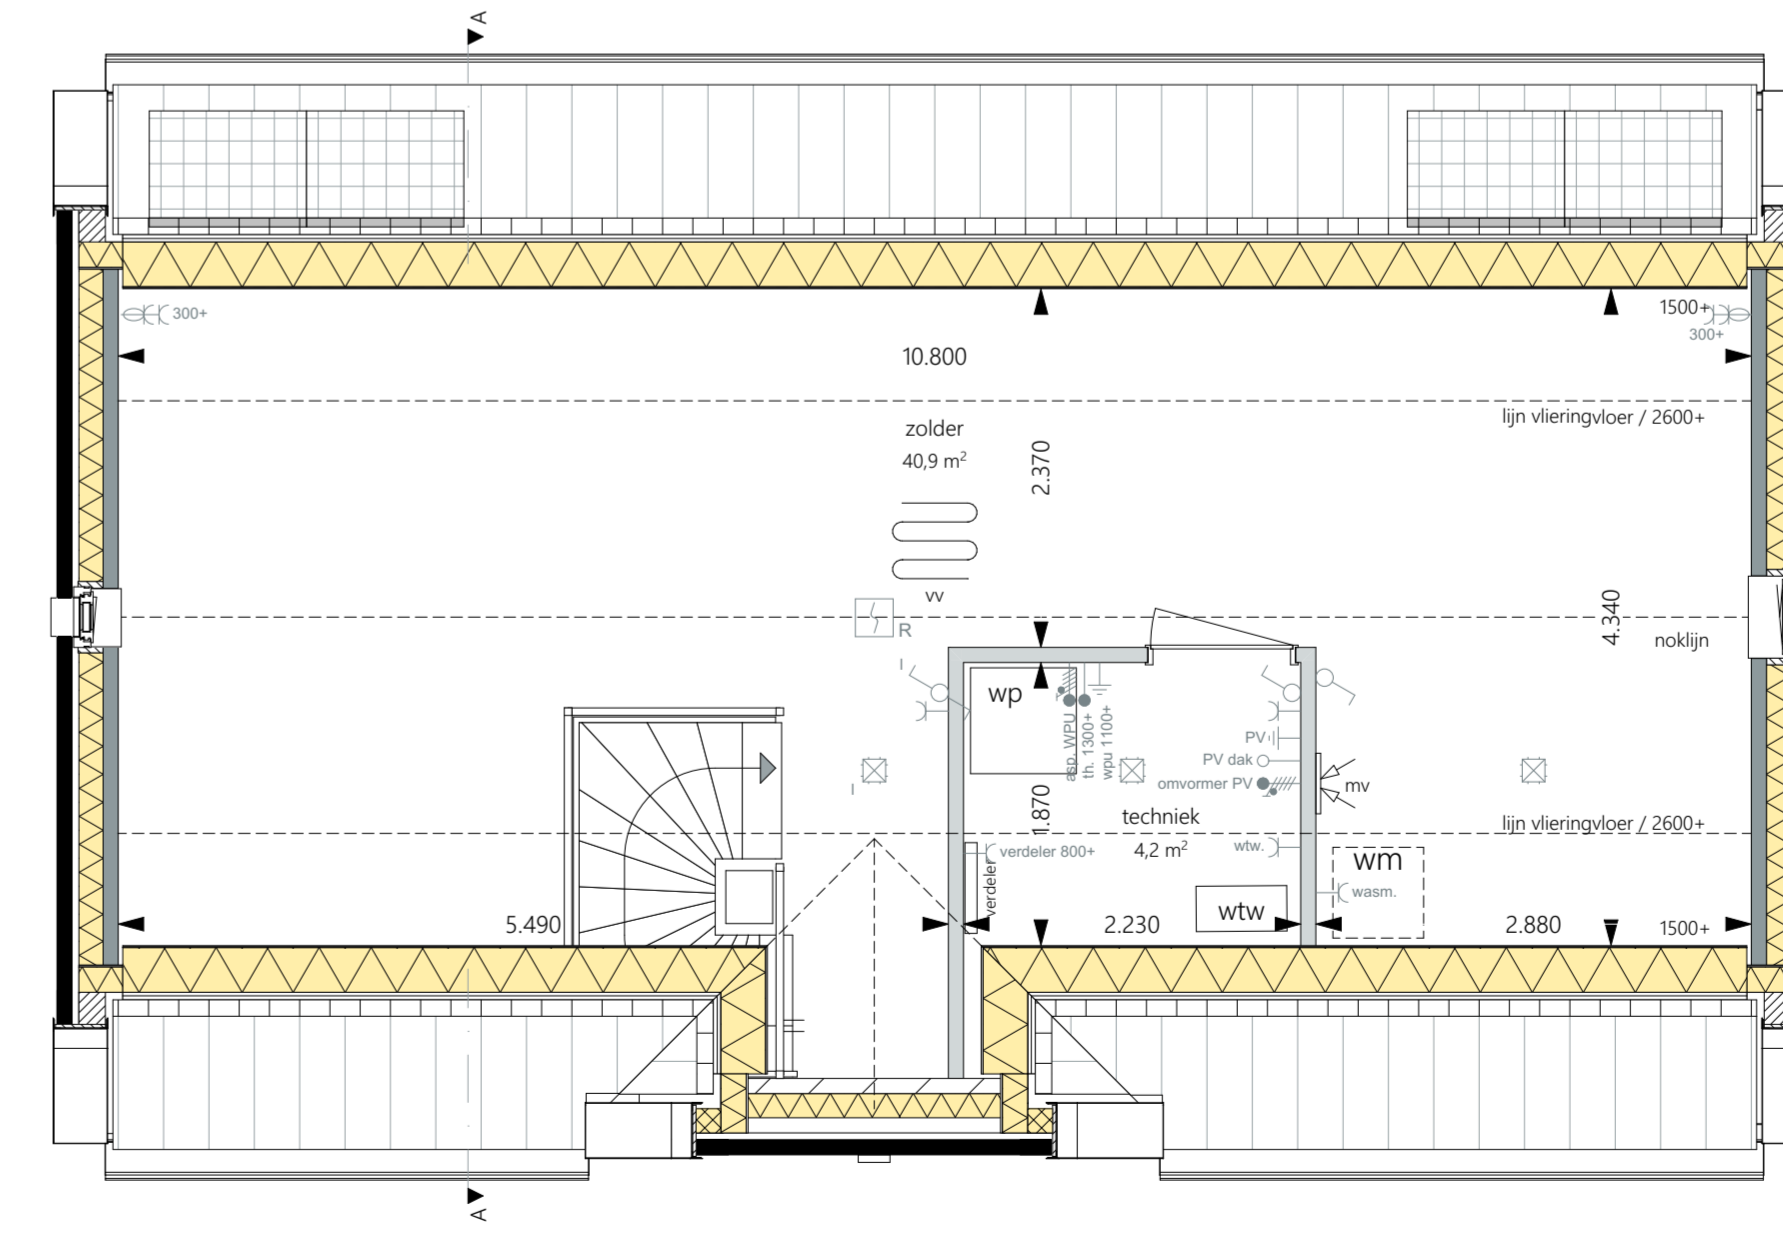

Tweede verdieping
1:50



Definitief

MAD | WUZGNG: | DATUM: |
 's Gravenzandseweg 39
 2671 JJ Naaldwijk
 tel: 0174 750 392
 office@MAD.nl
 www.MAD.nl
 modeling | architecture | data

ONTWIKKELING & REALISATIE
VAN OMME & DE GROOT | Heemraadssingel 223
 3023 CD, Rotterdam
 Projectontwikkelaars en Bouwers | Rotterdam
 ONDERDEEL: Fase 1 | Vrijstaand Oker Langs - Blok 01
 ONDEDEL: Fase 1 | FORMAAT: A1+ VK | SCHAAL: 1:50, 1:100
 Bouwnummer: 01 | DATUM: 04-05-2023 | PROJECTNR: 2022194
 PROEJECT: | TEKENING: |