



Voorgevel
schaal 1:100




Linkergevel
schaal 1:100




Achtergevel
schaal 1:100




Rechtergevel
schaal 1:100

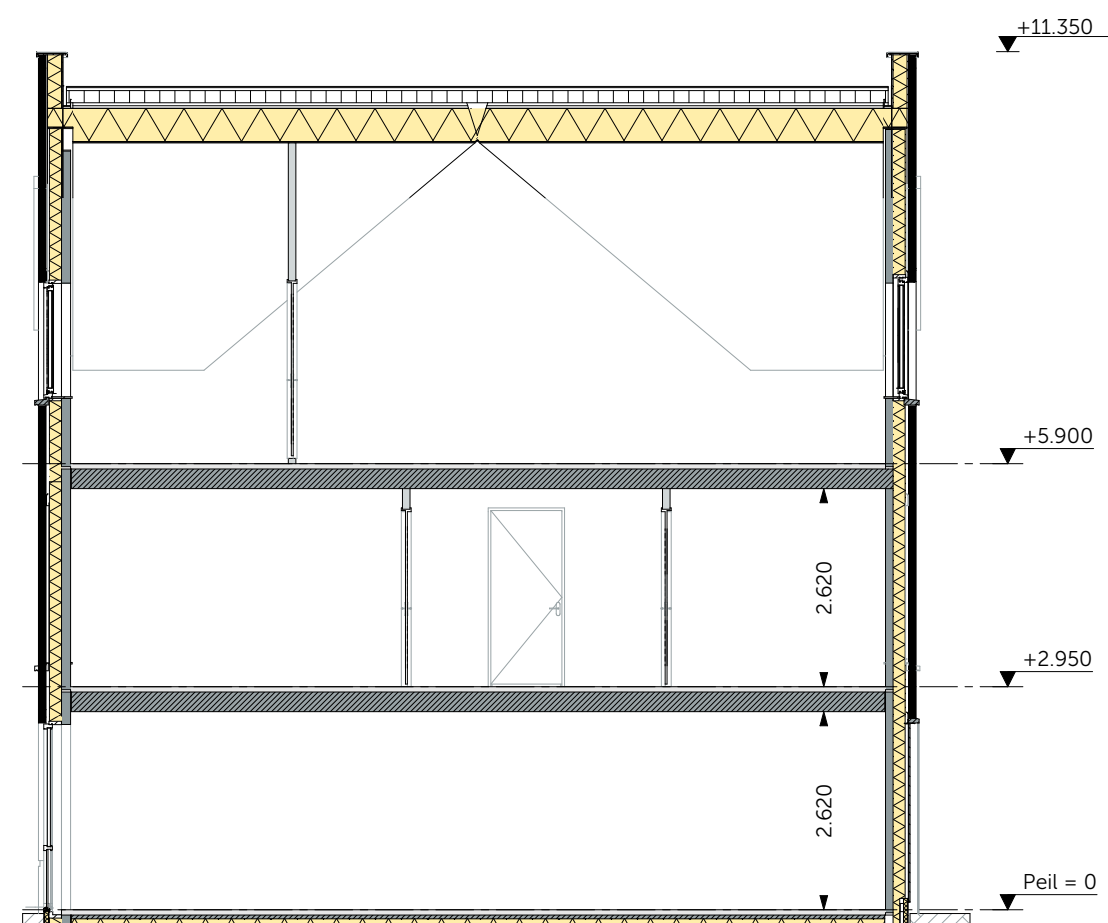

Doorsnede A-A
schaal 1:100

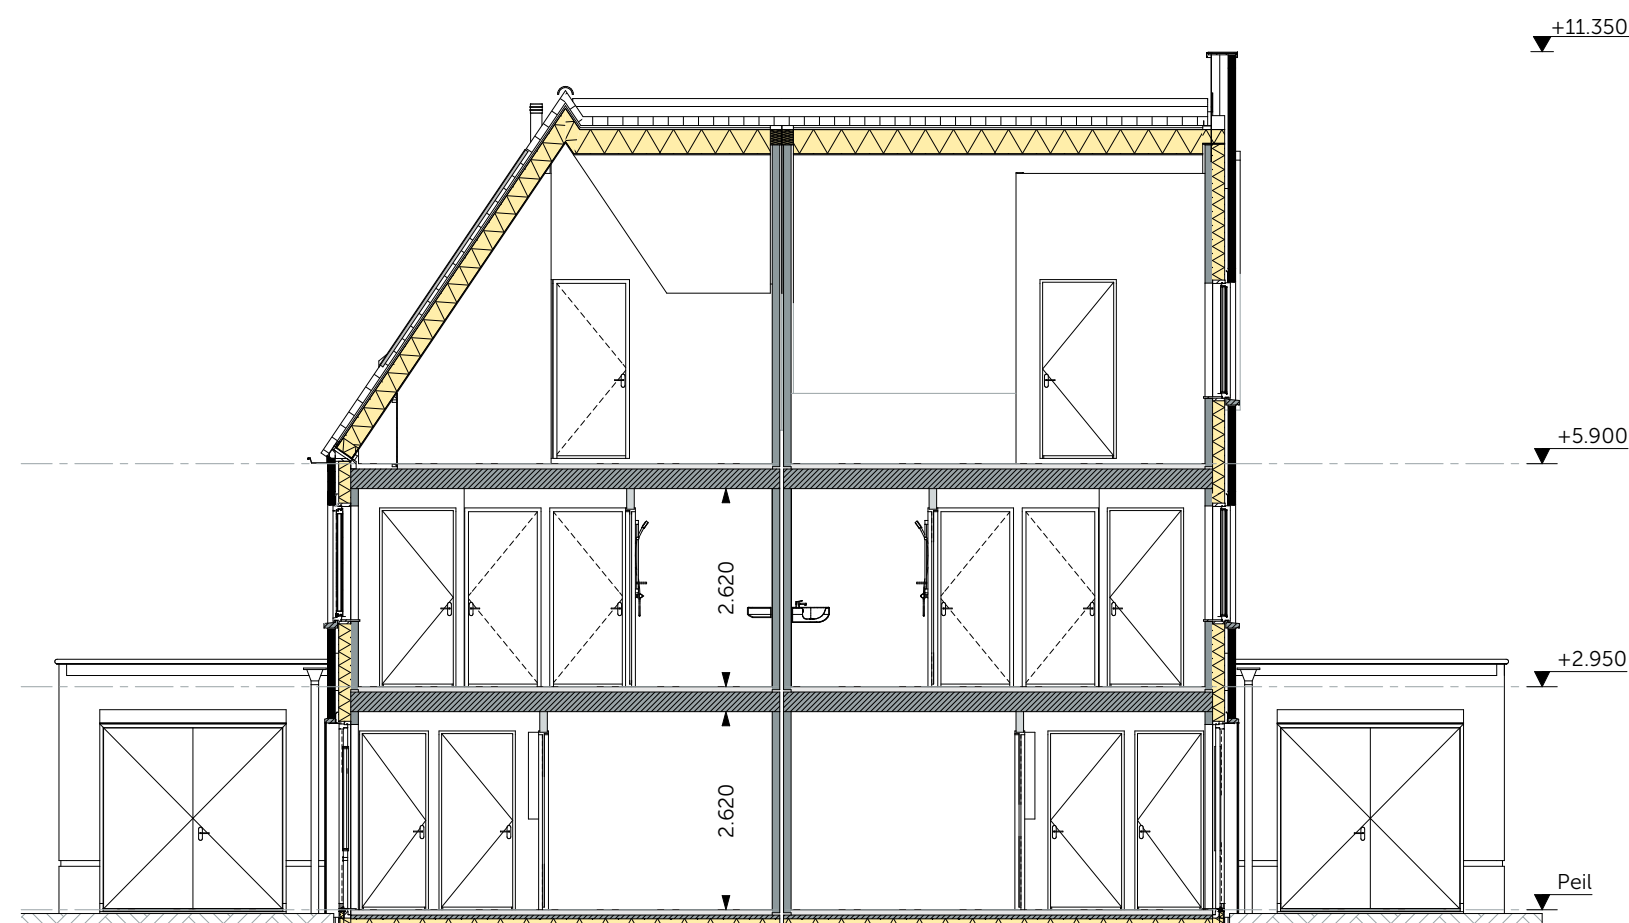

Doorsnede B-B
schaal 1:100

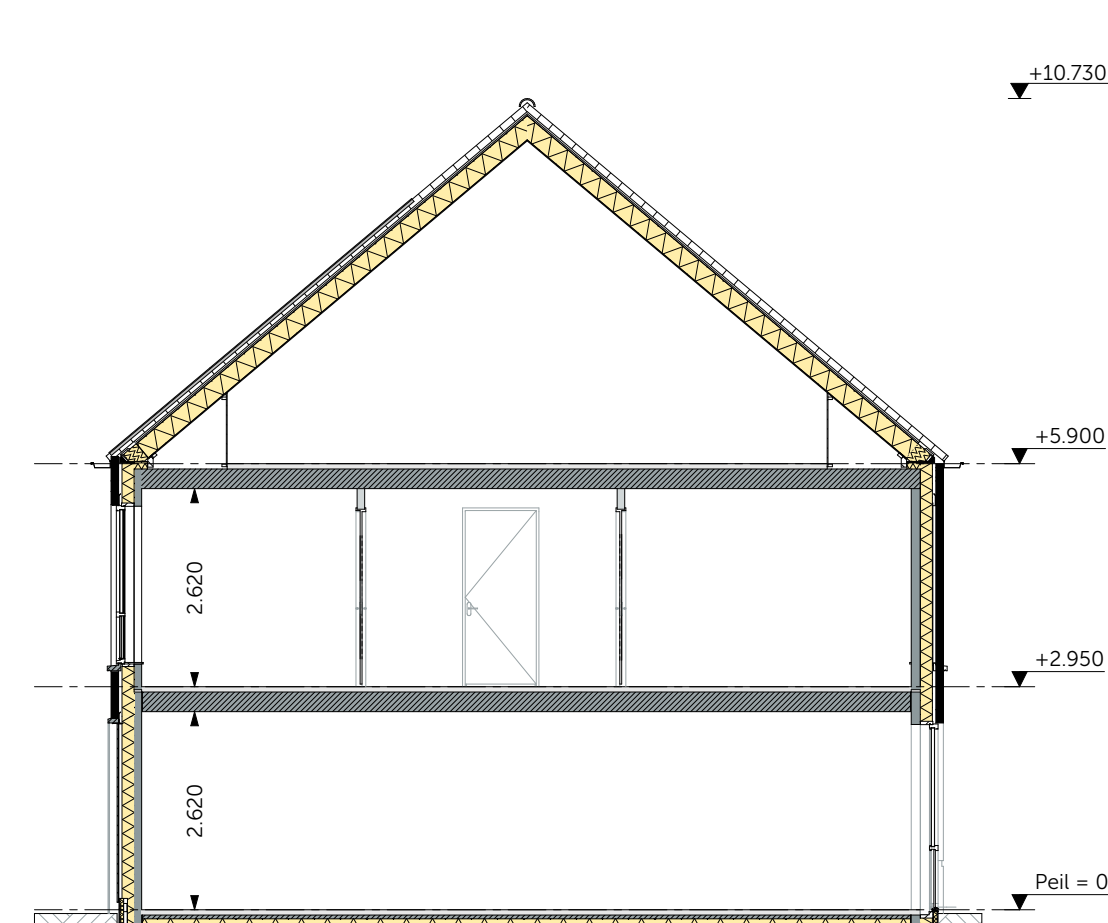


Doorsnede C-C
schaal 1:100




Begane grond
schaal 1:50



Eerste verdieping
schaal 1:50

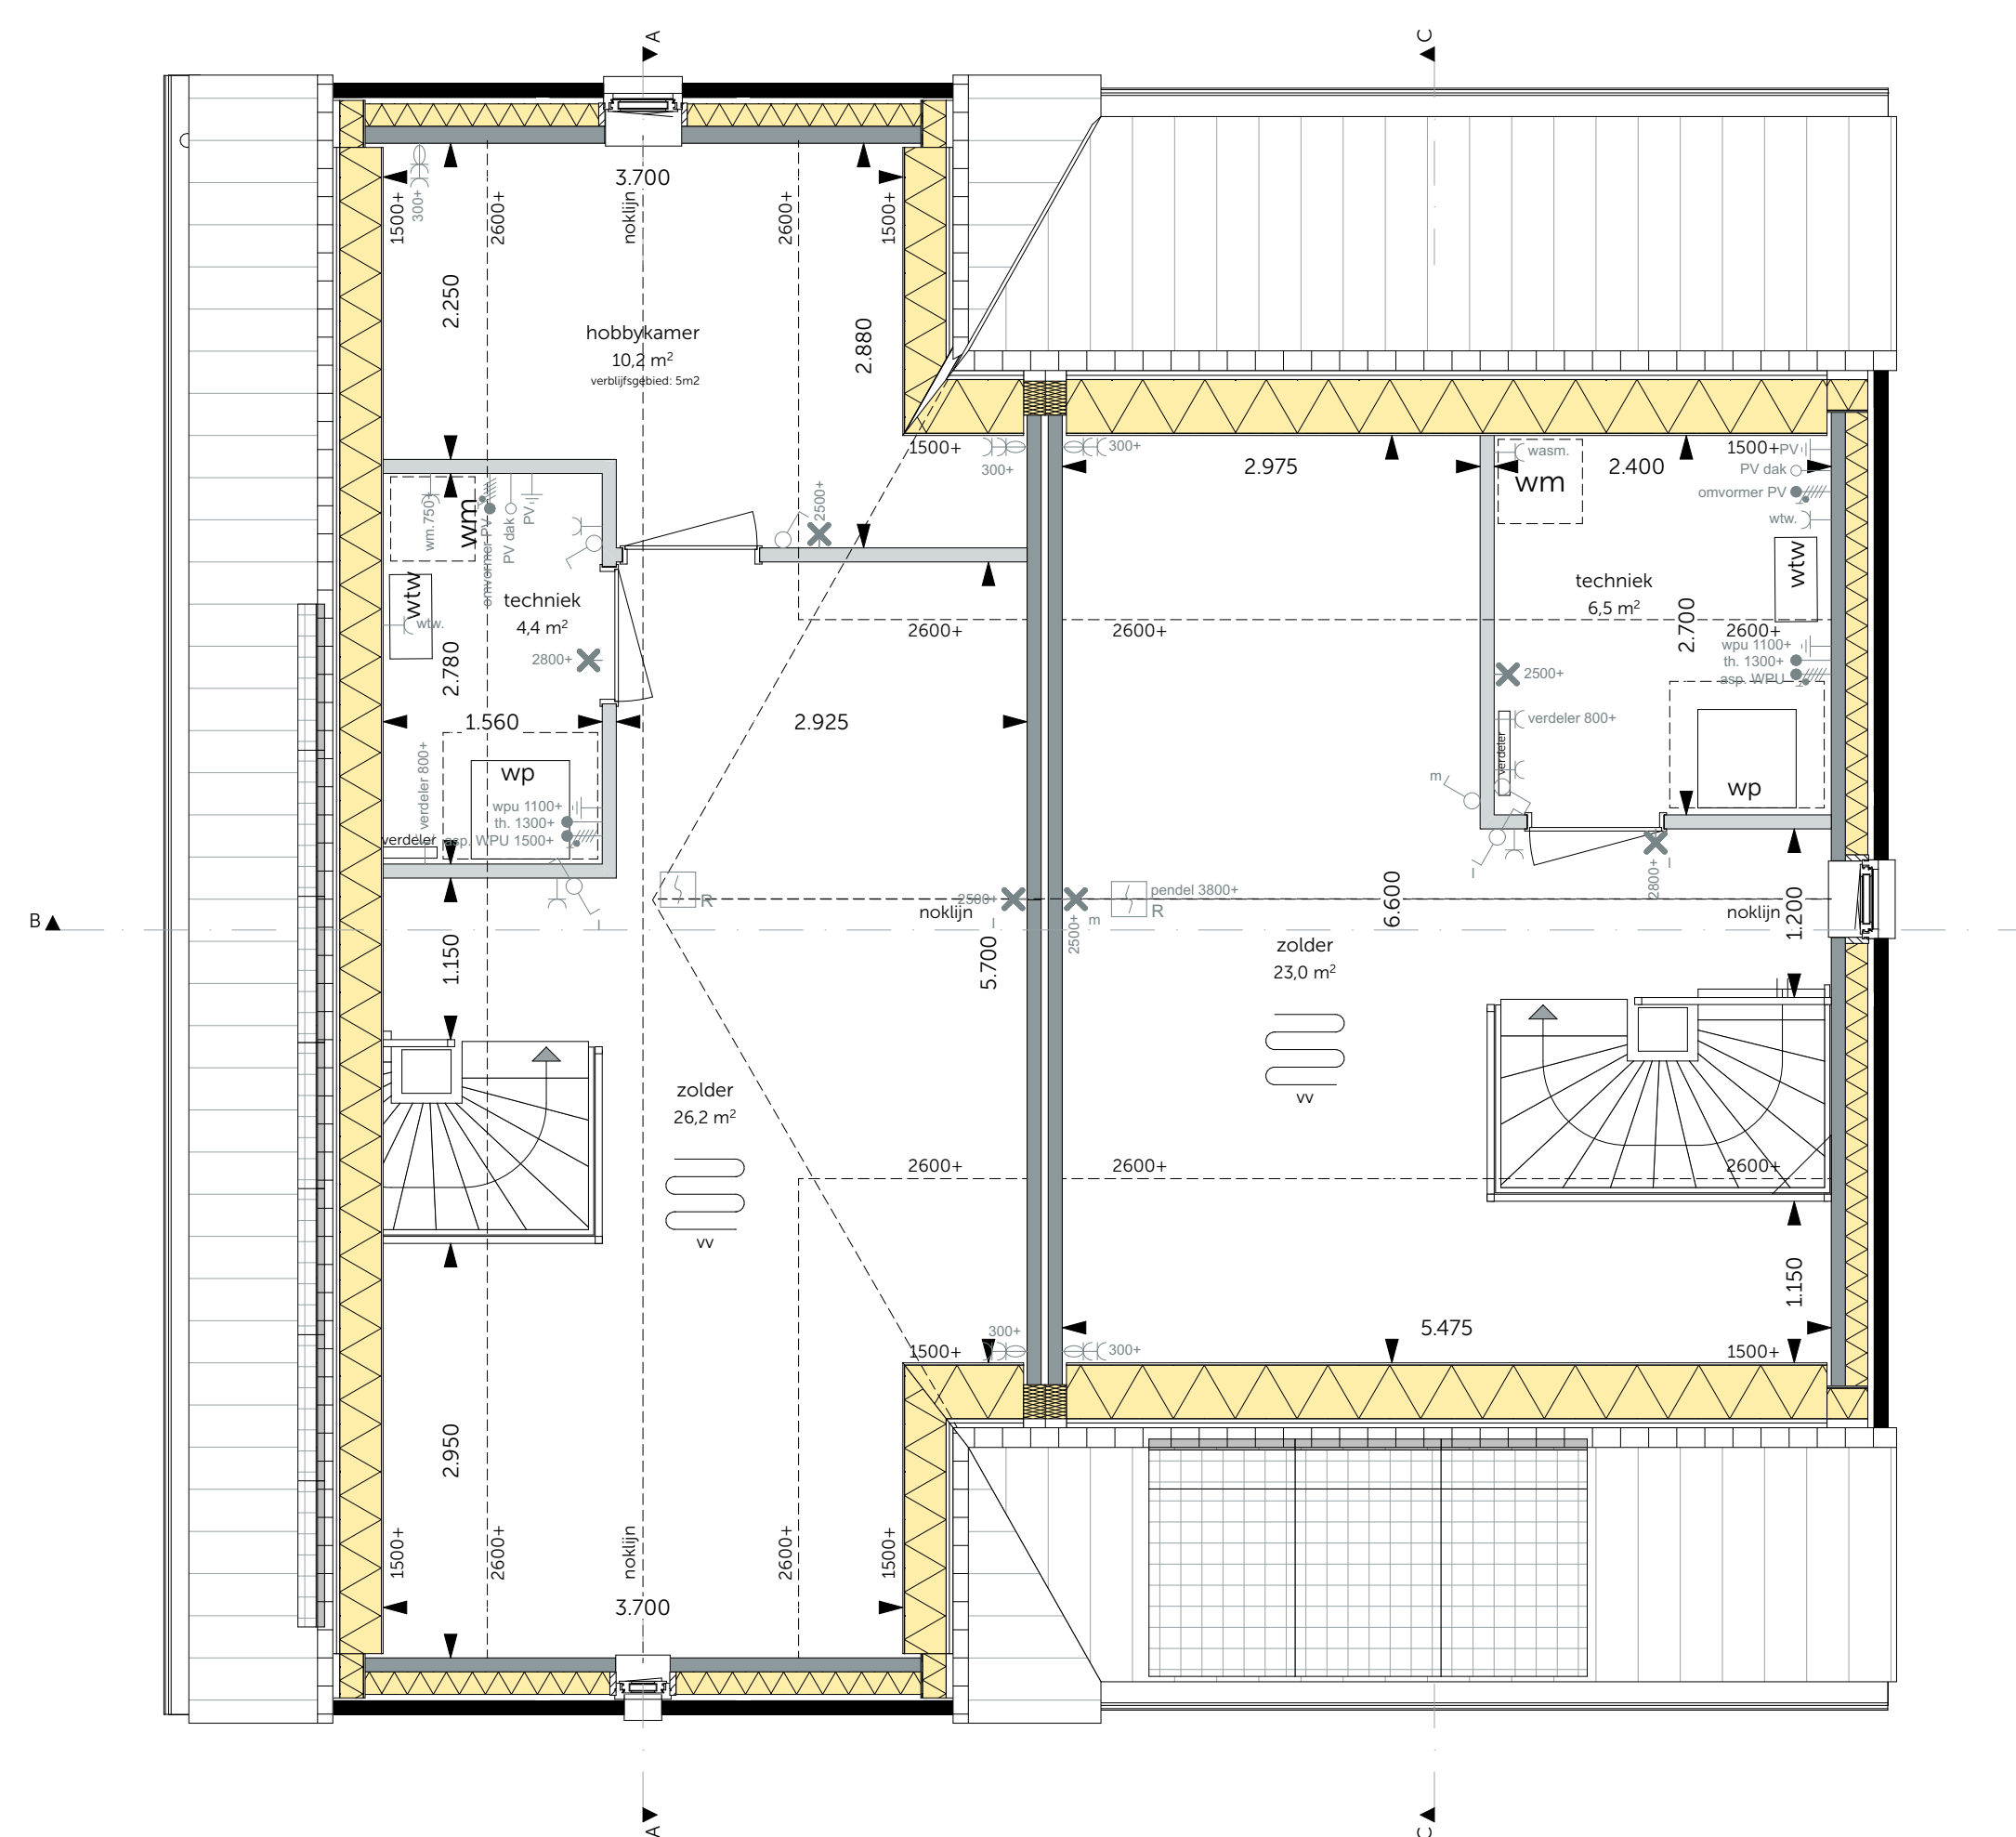

Tweede verdieping
schaal 1:50

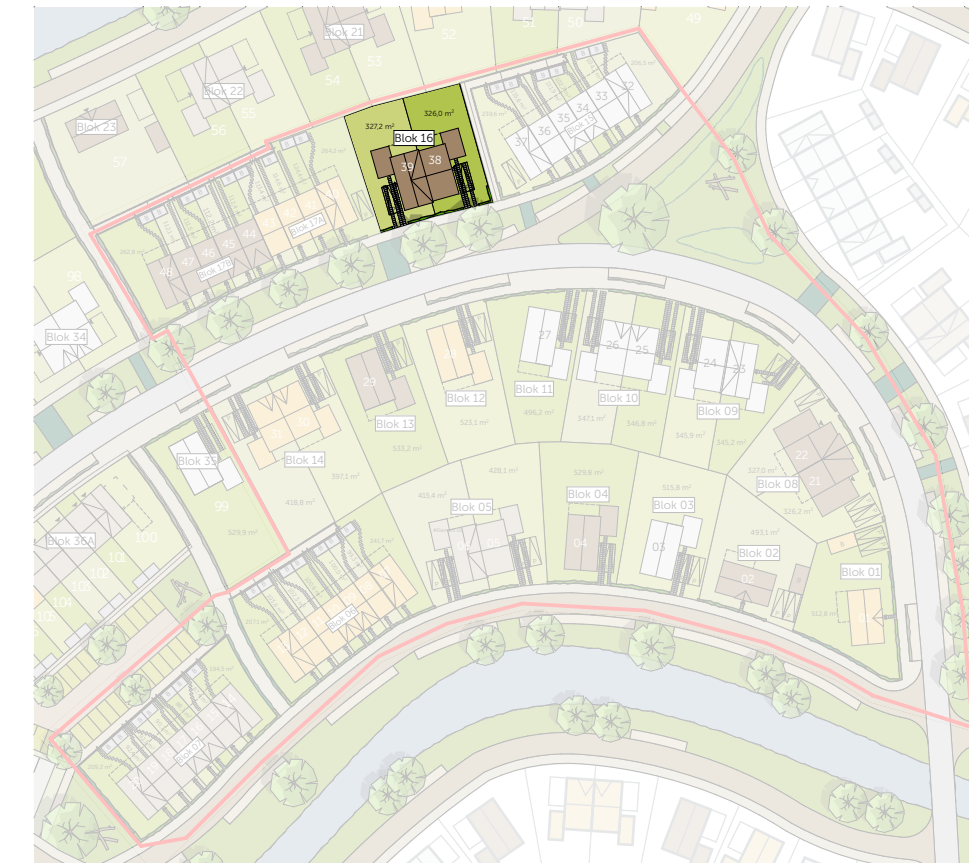

Definitief

WUZDING: _____ DATUM: _____

modeling | architecture | data

ONTWIKKELING & REALISATIE:

VAN OMME & DE GROOT

Projectontwikkelaars en Bouwers | Rotterdam

Heermavandinsingel 223
3023 CD Rotterdam

ONDERDEEL: _____ FORMAAT: _____ SCHAAL: _____

Fase 1 A1++ VK 1:100, 1:50

Tweelkapper Bruin - Blok 16

Bouwnummer: 38 en 39

Bloknummer: 16

DATUM: 04-05-2023 PROJECTNR: 2022194

PROJECT: _____ TEKENING: _____