



Voorgevel
1:100




Linkergevel
1:100




Achtergevel
1:100




Rechtergevel
1:100

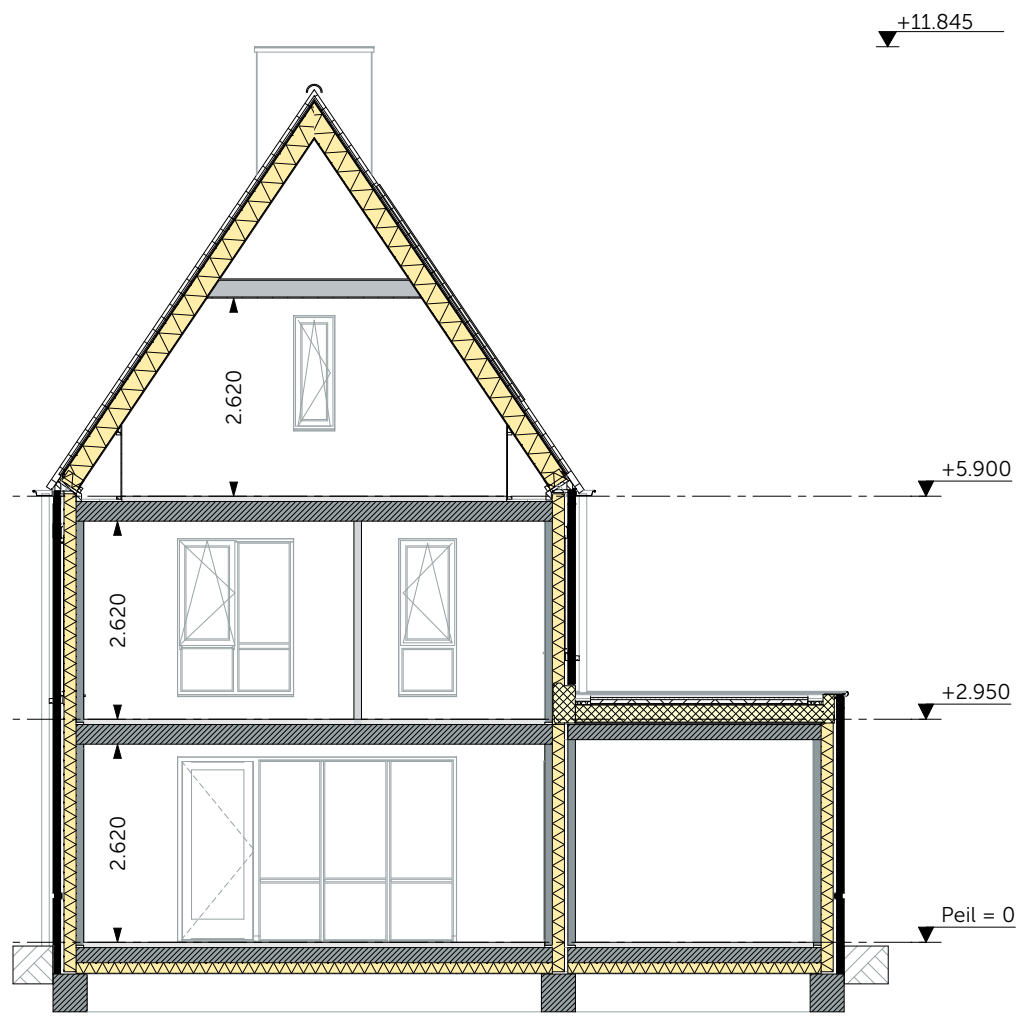


Doorsnede A
1:100

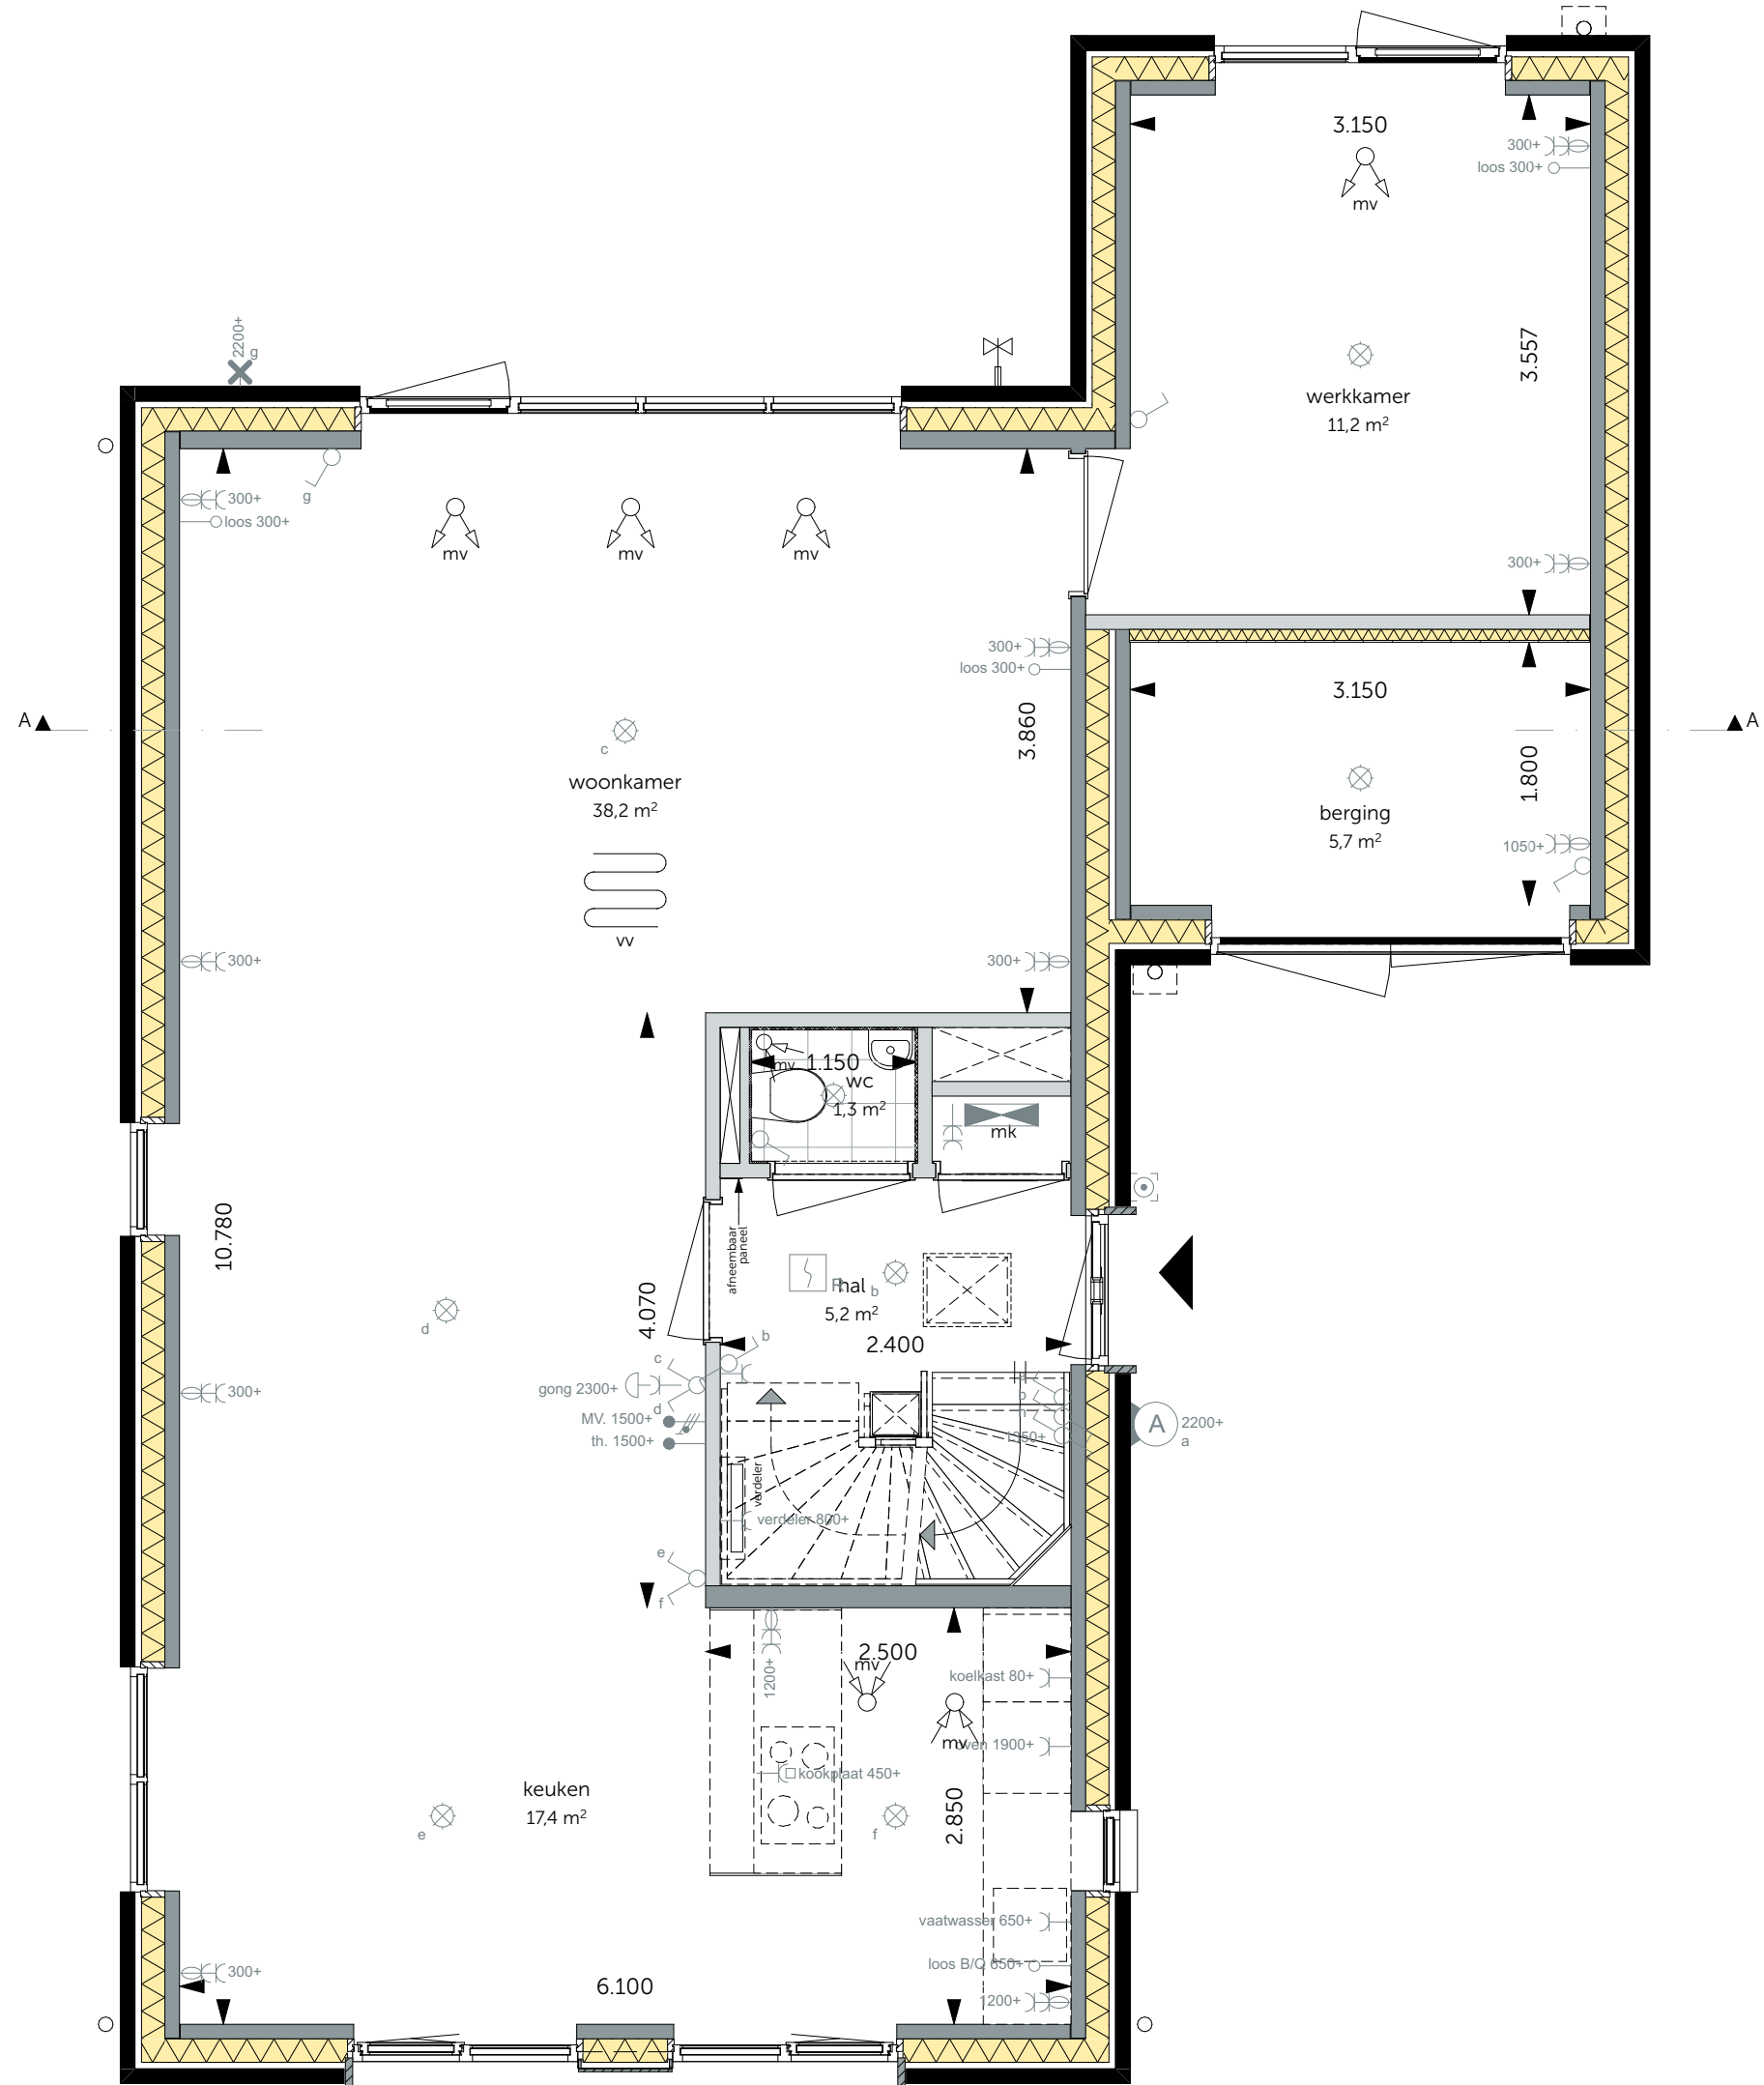

Begane grond
1:50

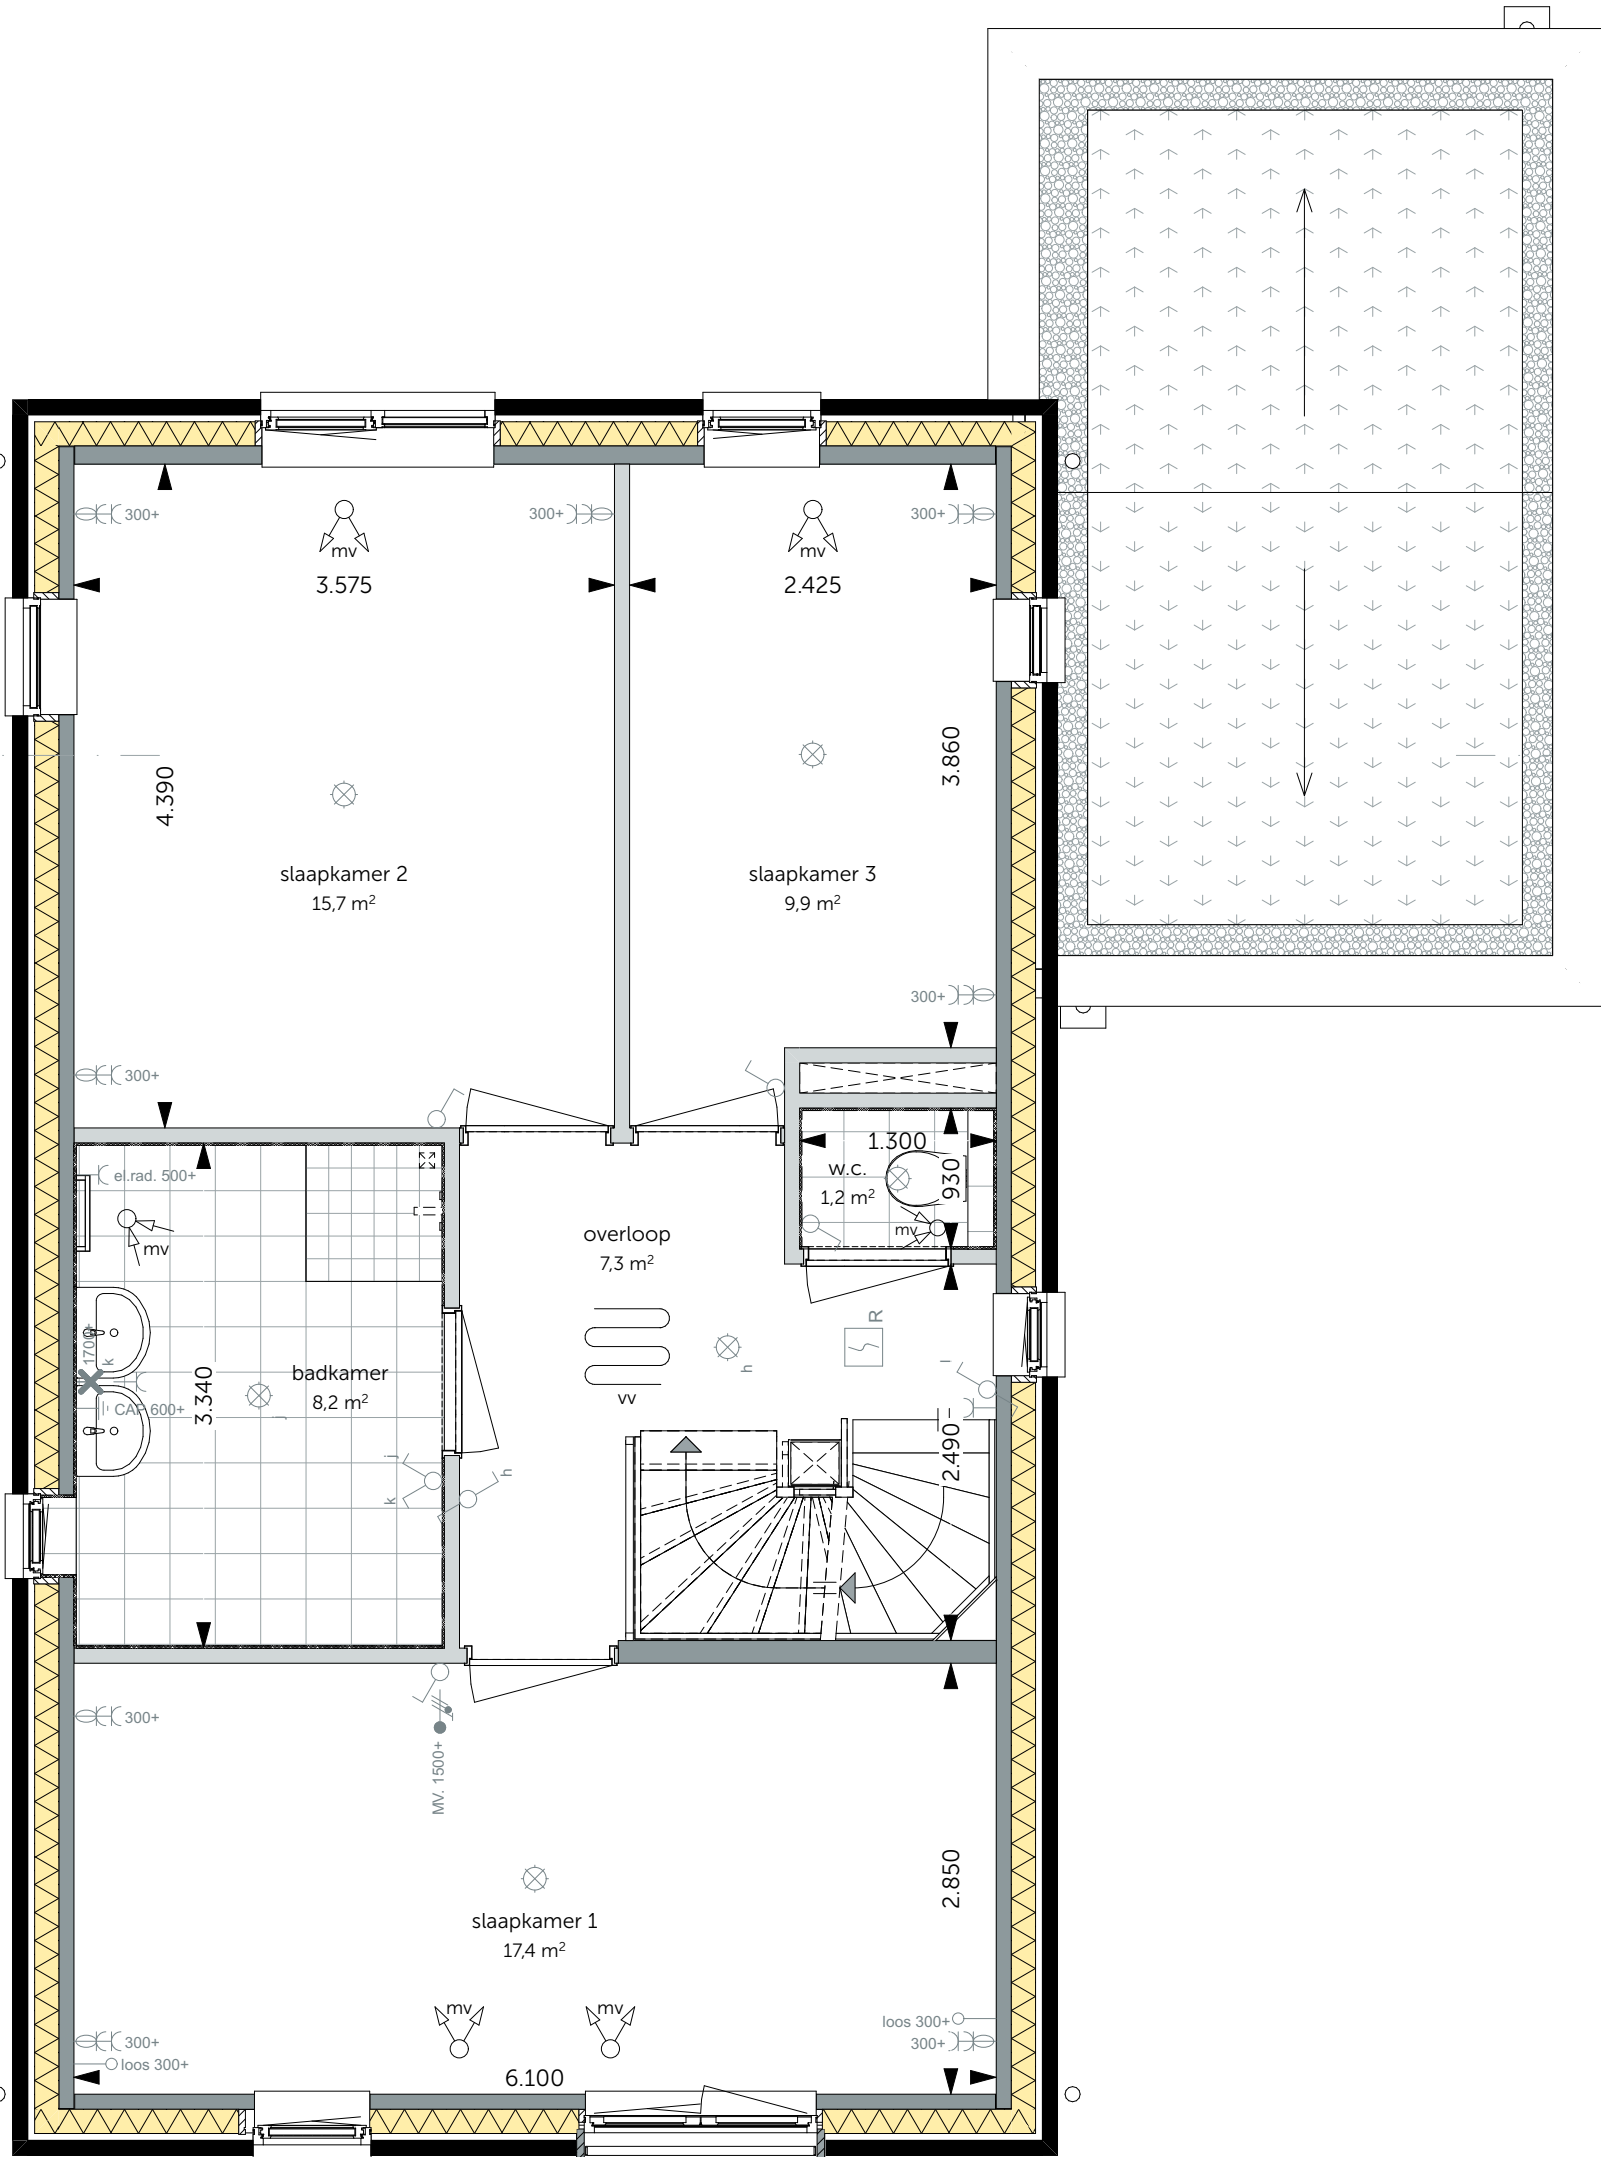


Eerste verdieping
1:50

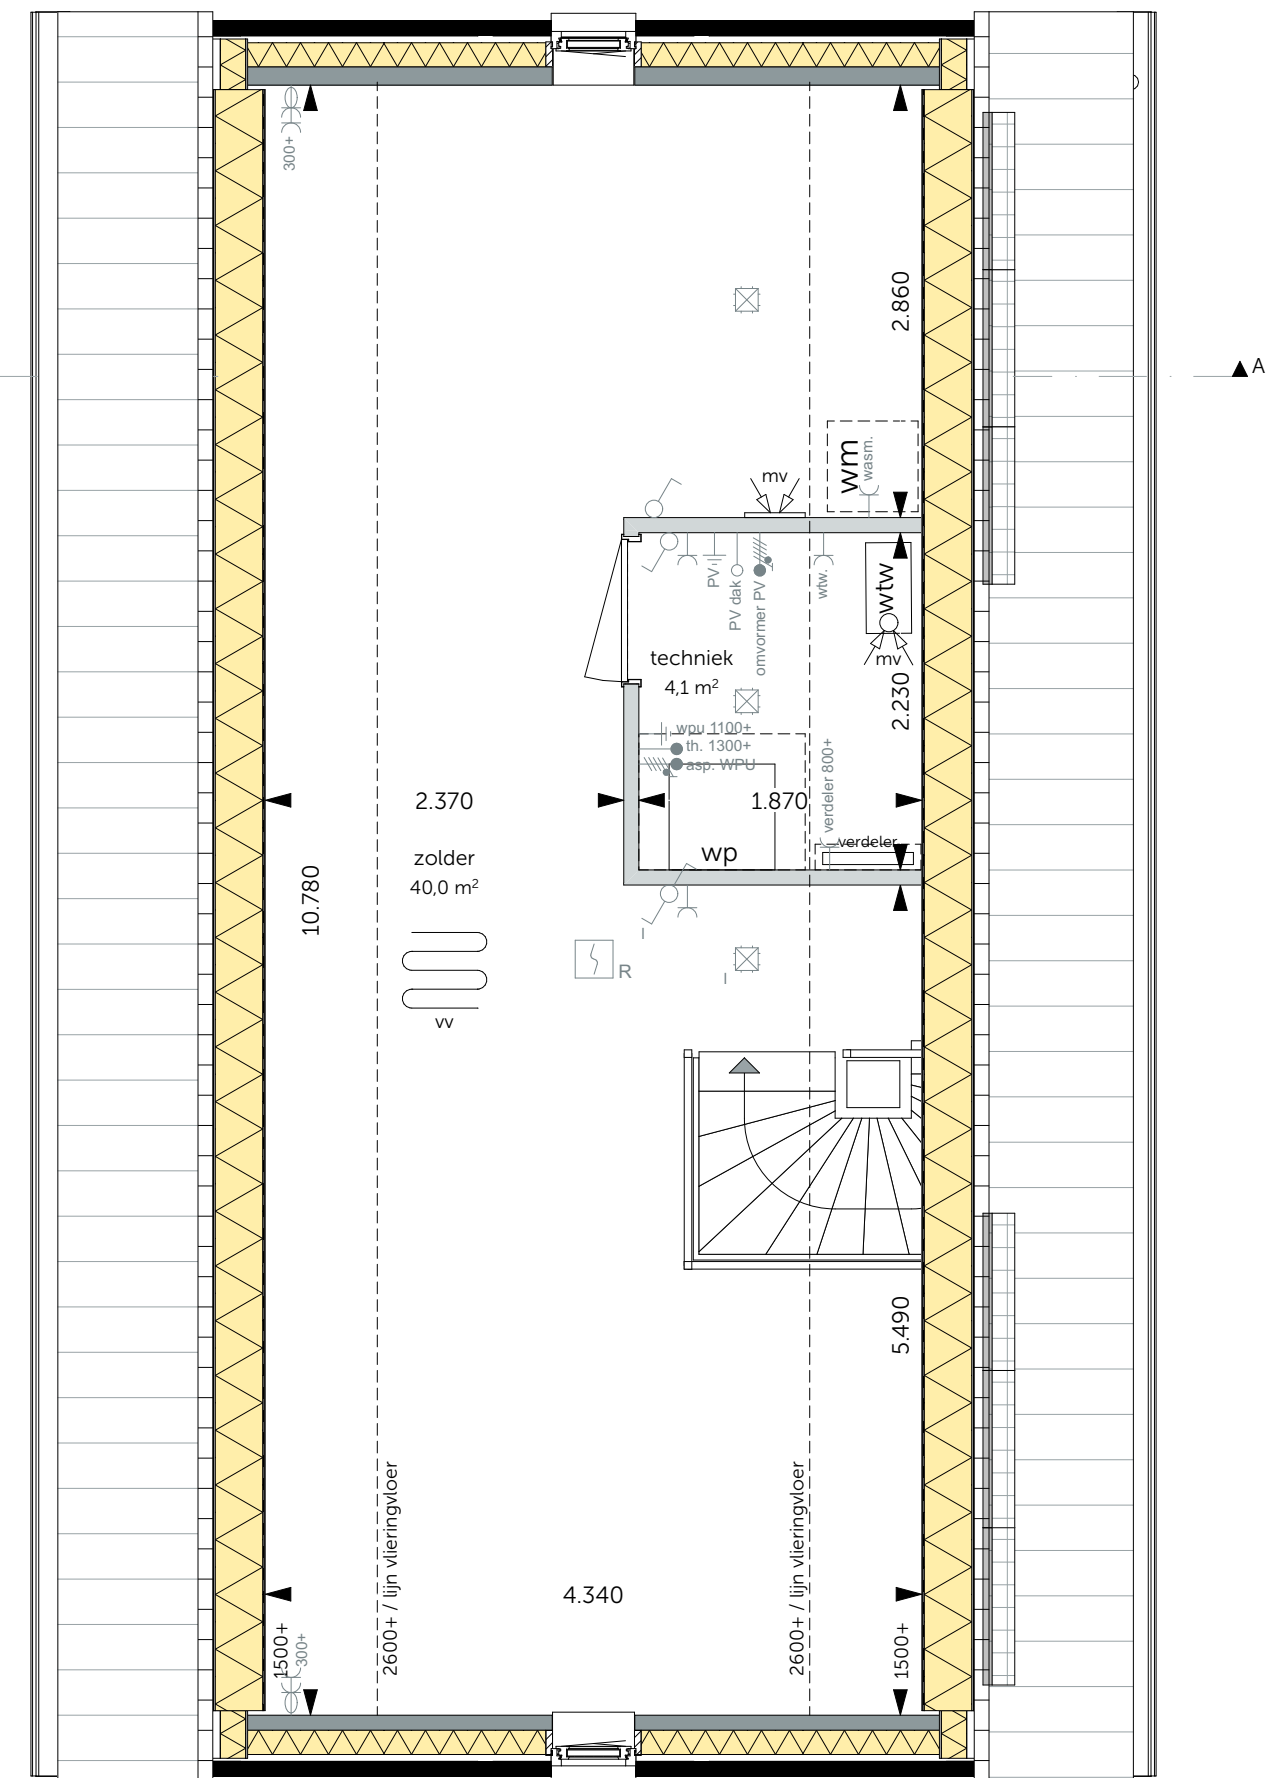

Tweede verdieping
1:50



Definitief

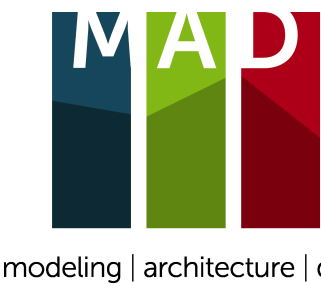

WUZZING: DATUM: 01-12-2023
's Gravenzandseweg 39
2671 JJ Naaldwijk
tel: 0174 750 392
office@MAD.nl
www.MAD.nl

ONTWIKKELING & REALISATIE:
VAN OMME & DE GROOT
Projectontwikkelaars en Bouwers | Rotterdam
Heemraadssingel 223
3023 CD, Rotterdam
ONDERDEEL: FORMaat: A1+ SCHaal: 1:100, 1:50
Fase 2
Vrijstaand Dwars Bruin - Blok 20 en 25
Bouwnummer: 52 en 59
Bloknummer: 20 en 25
DATUM: 01-10-2023 PROJECTNR: 2022194
PROJECT: TERENING: