


Optie 01: uitbouw 1200

Optie 08: isoleren garage

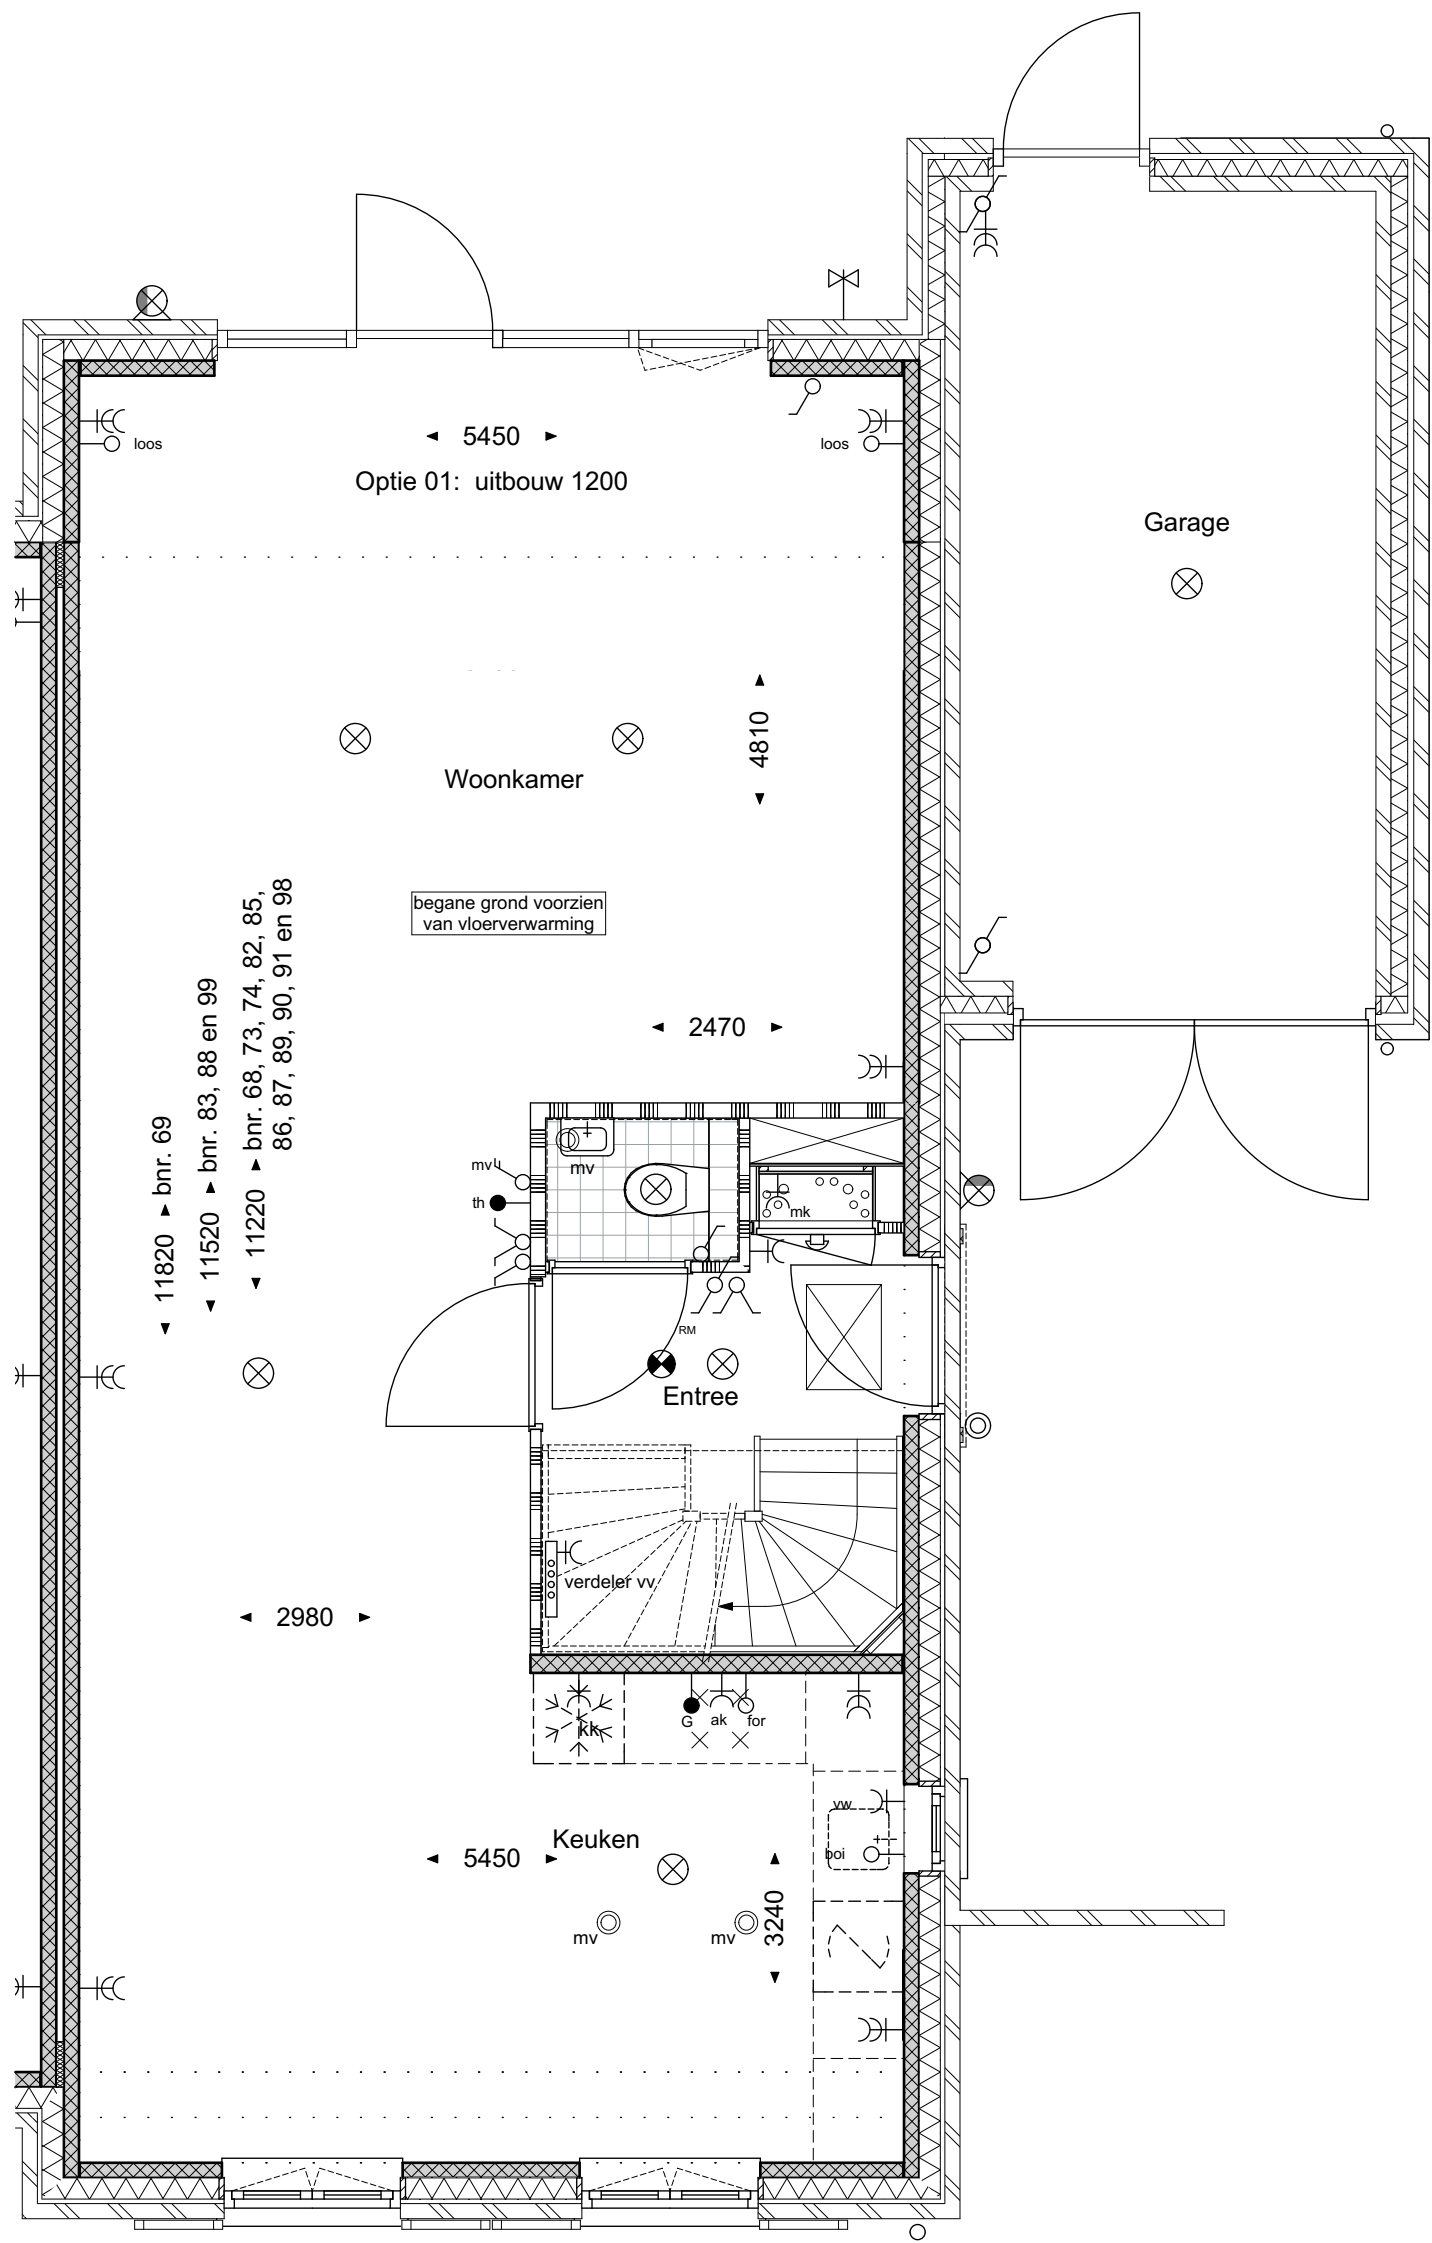

3

geesink
weusten
architecten

T 026 443 6972
F 026 445 8832
E info@geesinkweusten.nl

project:	Harderweide - Harderwijk		
onderdeel:	Tweekapper Optie 1 uitbouw 1200 Begane grond		
schaal:	1:100	datum:	28-06-2017
wijz. a:		wijz. c:	
wijz. b:		wijz. d:	
		status:	Definitief
		project nr.:	15-1816 RB
		tek. nr.:	VK - O1 TK V0

Optie 01: uitbouw 1200




geesink
weusten
architecten

T 026 443 6972
F 026 445 8832
E info@geesinkweusten.nl

project:		Harderweide - Harderwijk	
onderdeel:		Tweekapper Optie 1 uitbouw 1200 Achtergevel	
schaal:	1:100	datum:	28-06-2017
wijz. a:		wijz. c:	
wijz. b:		wijz. d:	
		status:	Definitief
		project nr.:	15-1816 RB
		tek. nr.:	VK - 01 TK AG

Optie 02: uitbouw 2400 Optie 07: deur woonkamer & garage
Optie 06: dubbele deur

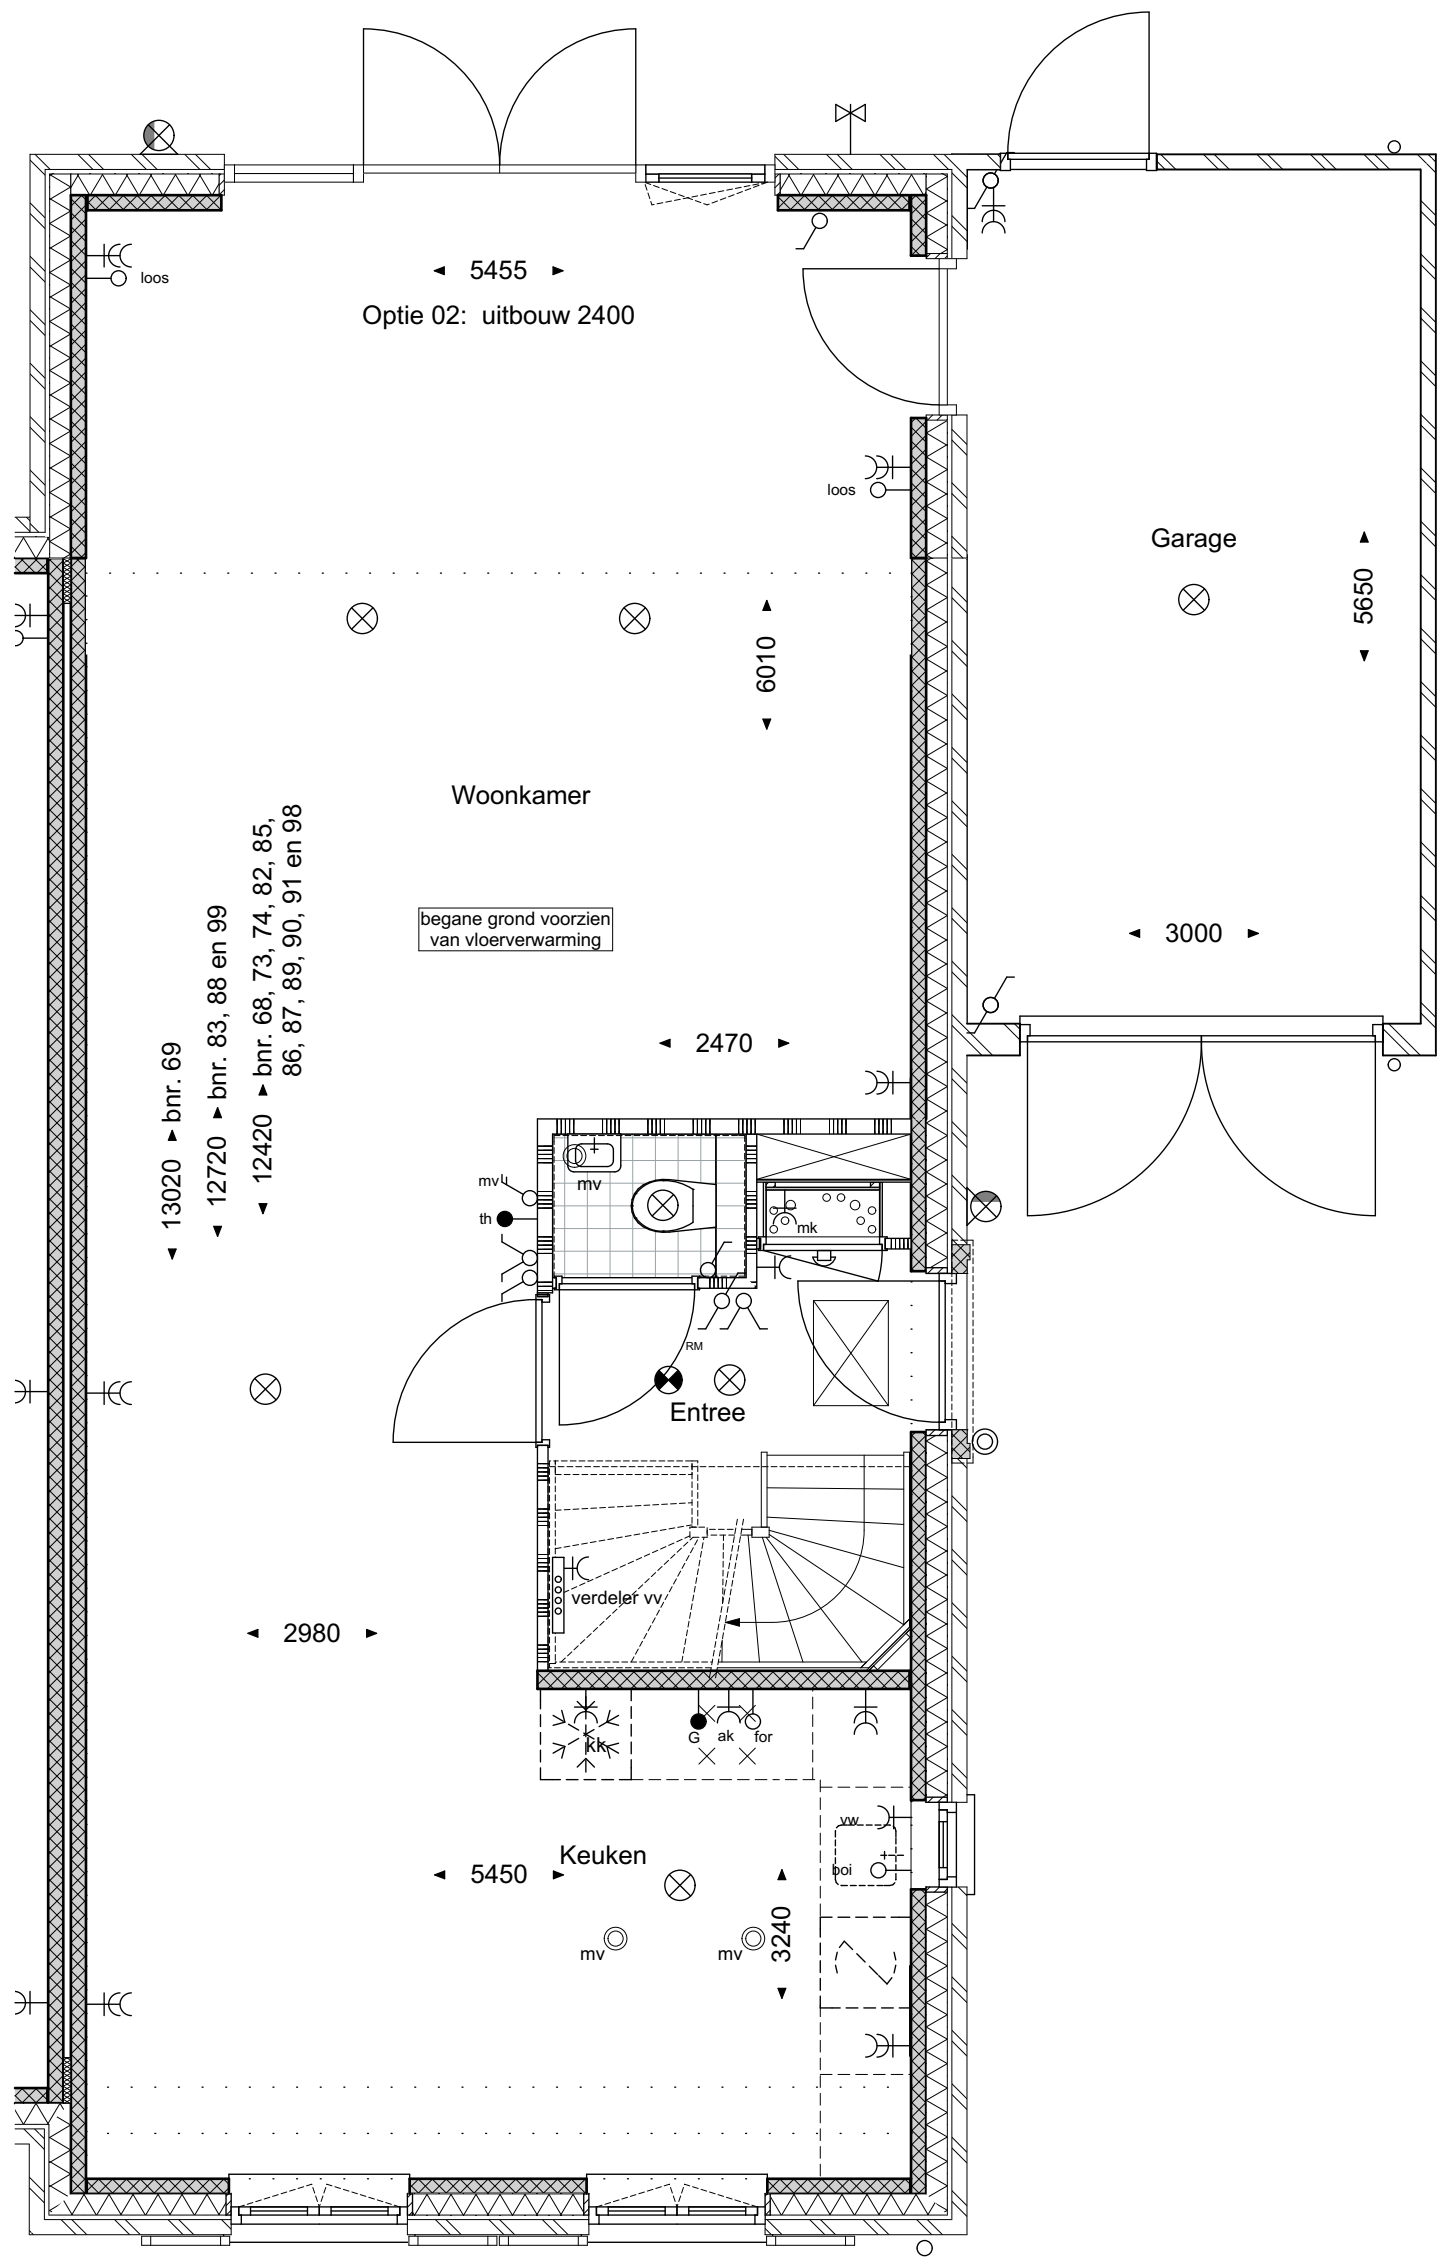

E

geesink
weusten
architecten

T 026 443 6972
F 026 445 8832
E info@geesinkweusten.nl

project:	Harderweide - Harderwijk		
onderdeel:	Tweekapper Optie 2 uitbouw 2400 Begane grond		
schaal:	1:100	datum:	28-06-2017
wijz. a:		wijz. c:	
wijz. b:		wijz. d:	
		status:	Definitief
		project nr.:	15-1816 RB
		tek. nr.:	VK - O2 TK V0

Optie 02: uitbouw 2400




geesink
weusten
architecten

T 026 443 6972
F 026 445 8832
E info@geesinkweusten.nl

project:	Harderweide - Harderwijk		
onderdeel:	Tweekapper Optie 2 uitbouw 2400 Achtergevel		
schaal:	1:100	datum:	28-06-2017
wijz. a:		wijz. c:	
wijz. b:		wijz. d:	
status:	Definitief		
project nr.:	15-1816 RB		
tek. nr.:	VK - O2 TK AG		

Optie 03: zolderindeling

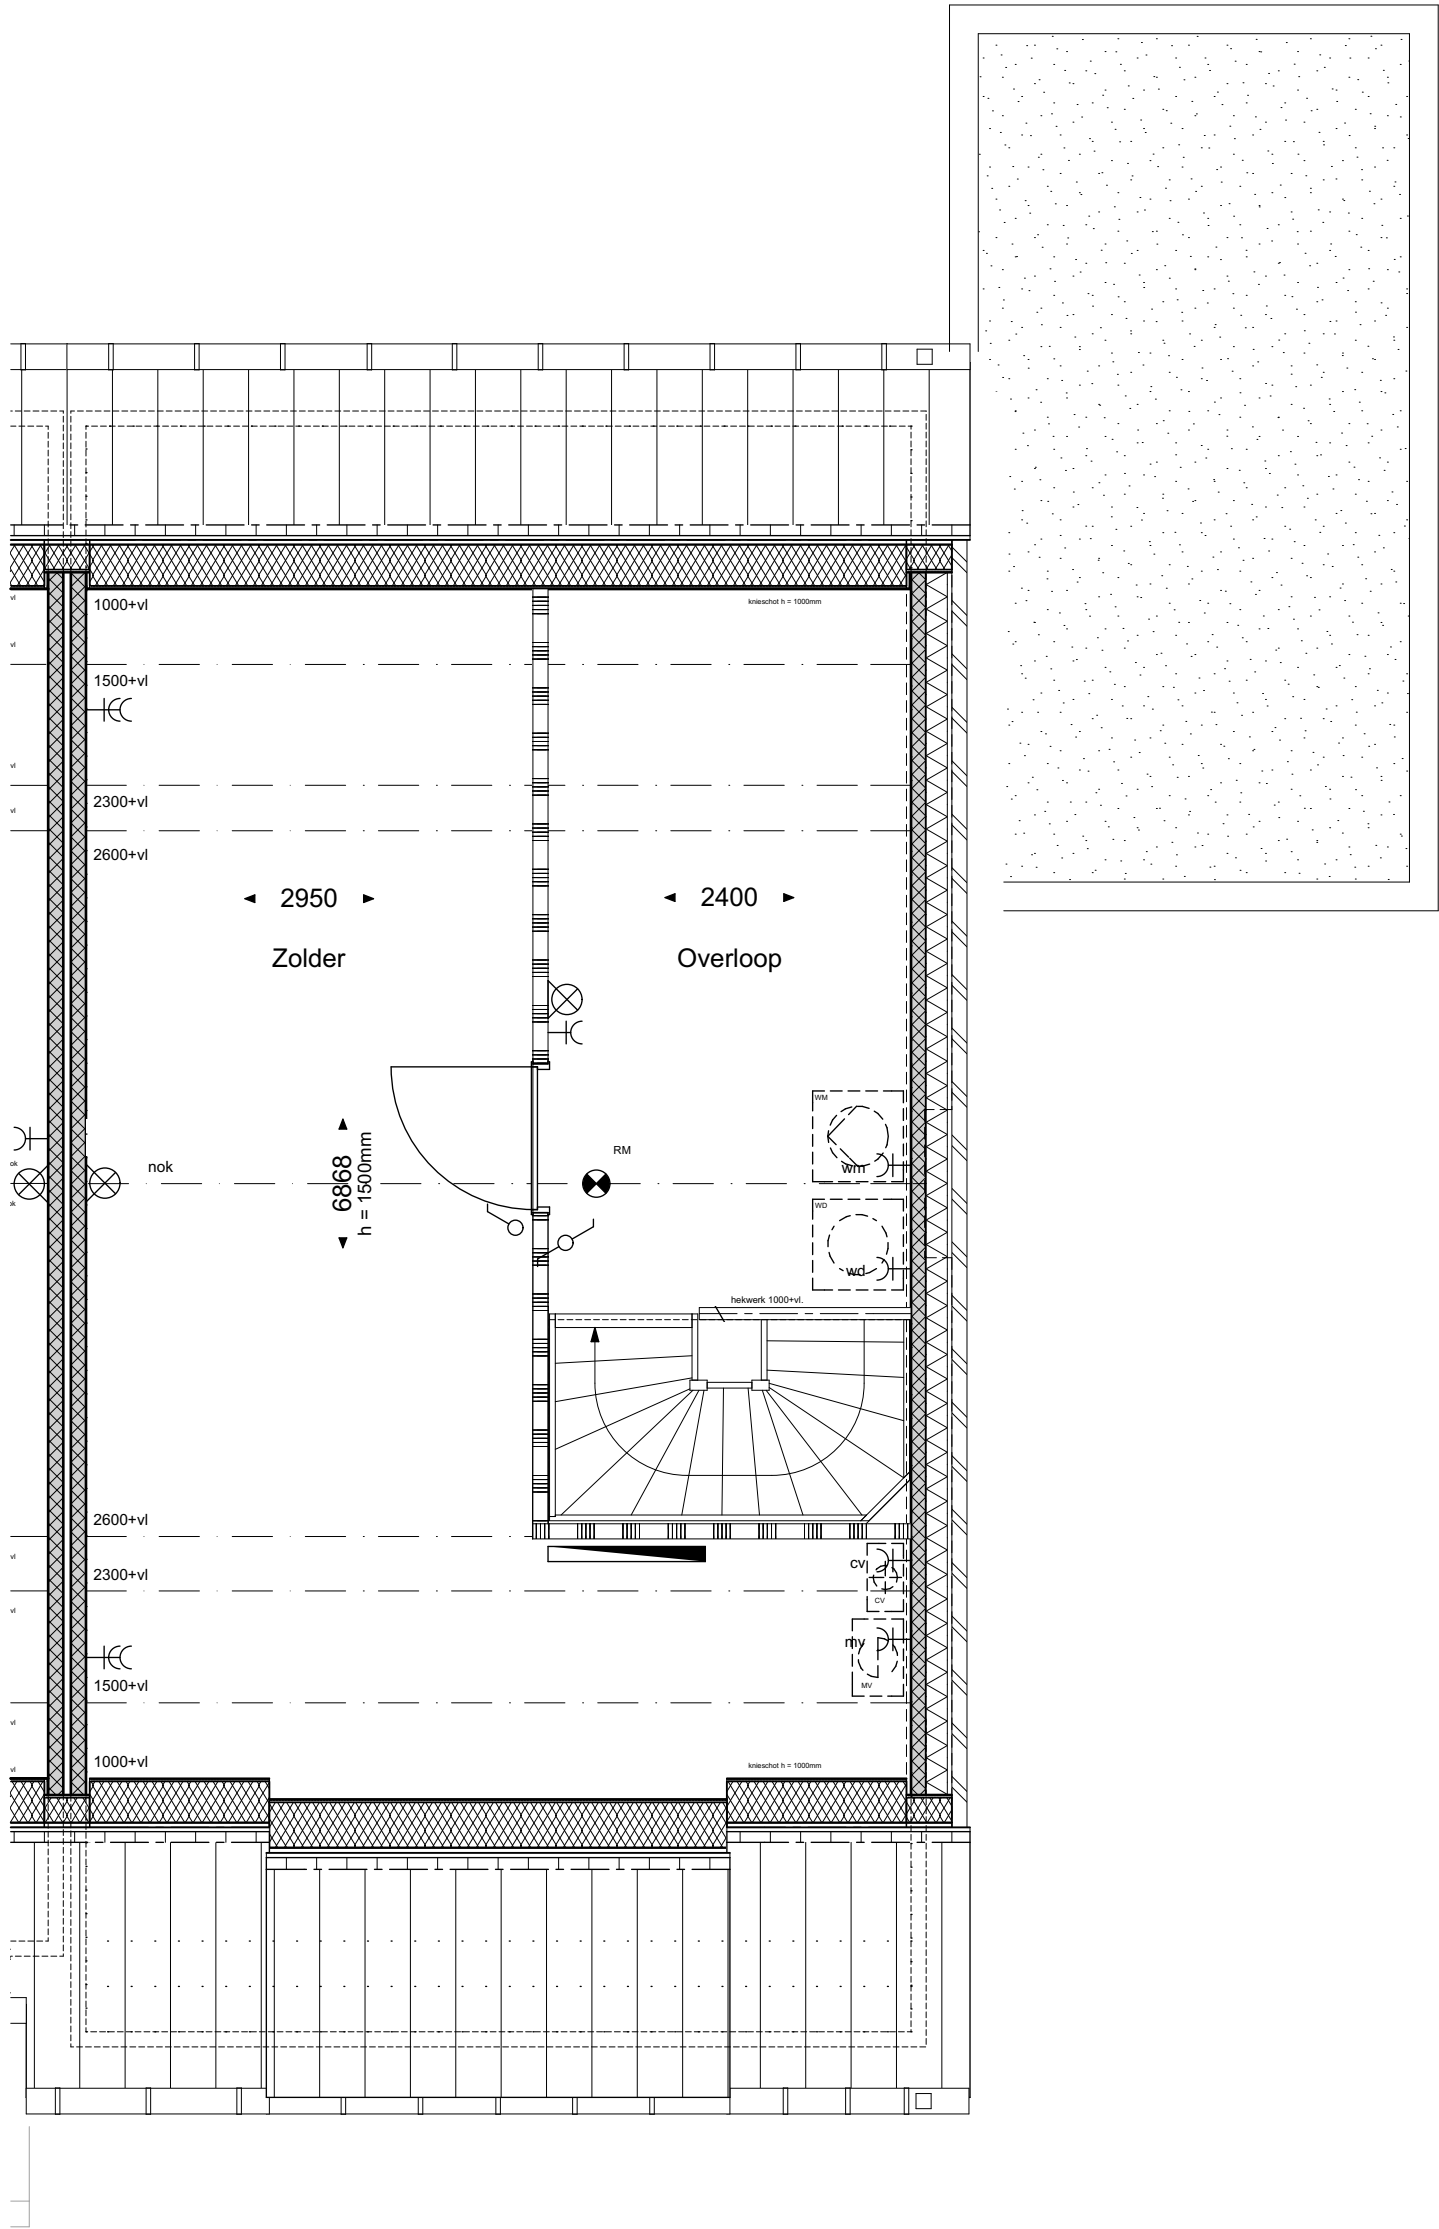


geesink
weusten
architecten

T 026 443 6972
F 026 445 8832
E info@geesinkweusten.nl

project: Harderweide - Harderwijk
onderdeel: Tweekapper Optie 03 indeling 2e verdieping

schaal:	1:100	datum:	28-06-2017	status:	Definitief
wijz. a:		wijz. c:		project nr.:	15-1816 RB
wijz. b:		wijz. d:		tek. nr.:	VK - O3 TK V2

Optie 04: dakraam *optie niet mogelijk bij bnr. 83*

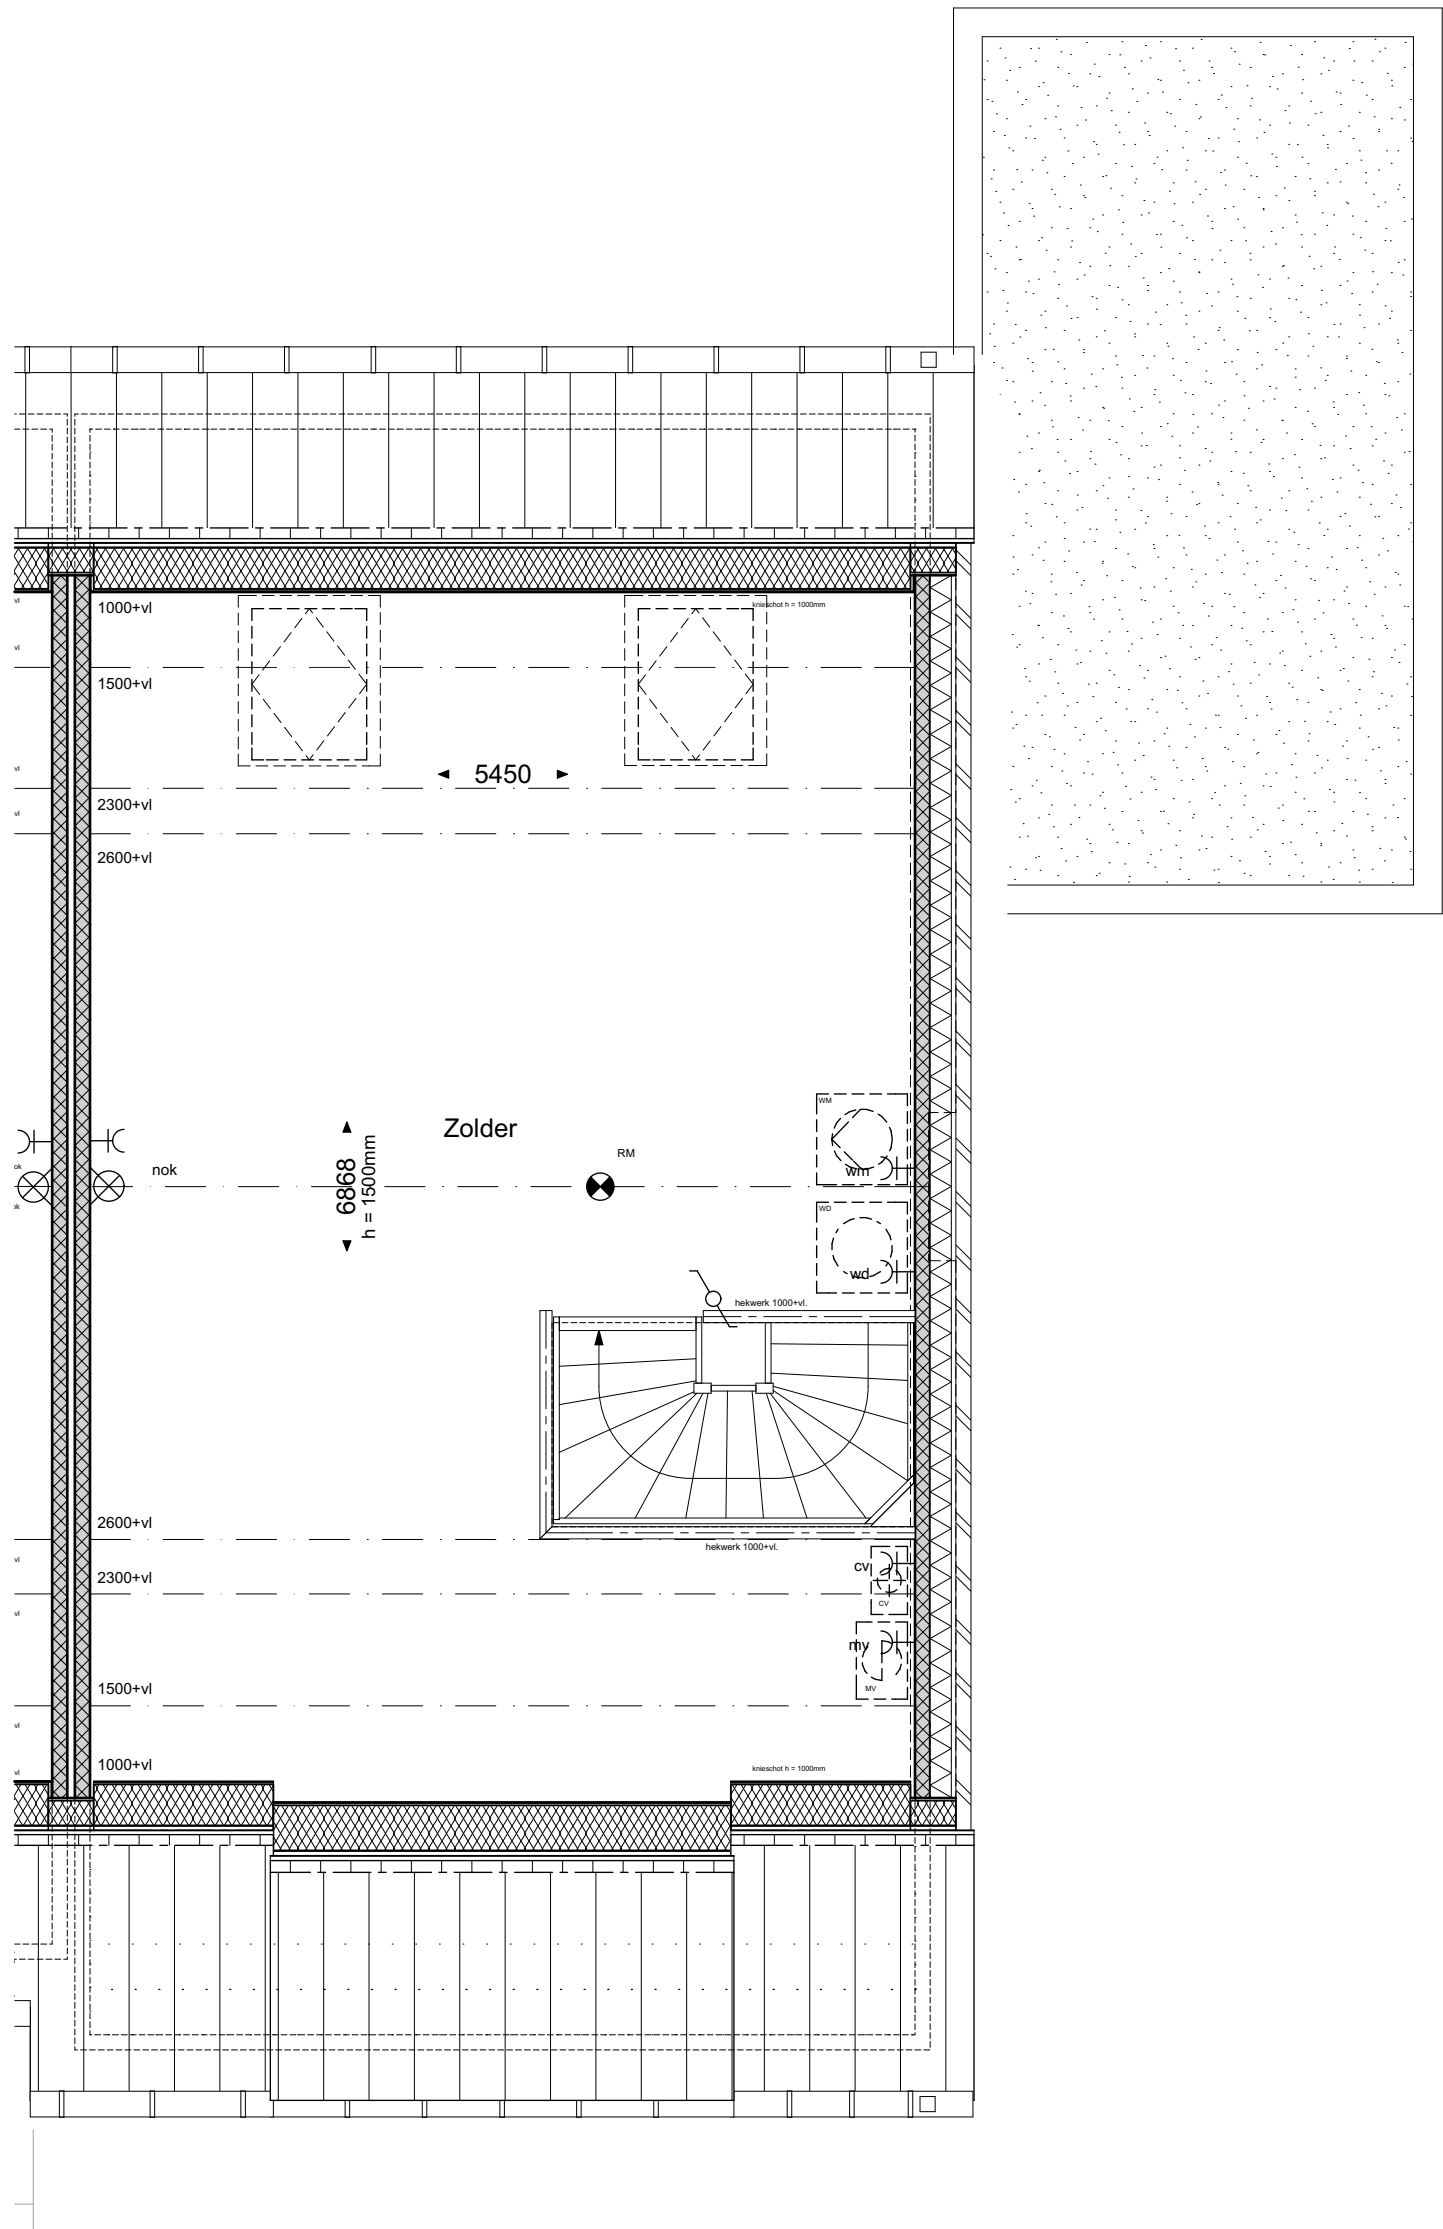


geesink
weusten
architecten

T 026 443 6972
F 026 445 8832
E info@geesinkweusten.nl

project:	Harderweide - Harderwijk		
onderdeel:	Tweekapper Optie 04 dakramen		
schaal:	1:100	datum:	28-06-2017
wijz. a:		wijz. c:	
wijz. b:		wijz. d:	
status:	Definitief		
project nr.:	15-1816 RB		
tek. nr.:	VK - O4 TK V2		

Optie 04: dakraam optie niet mogelijk bij bnr. 83
Optie 06: dubbele deur

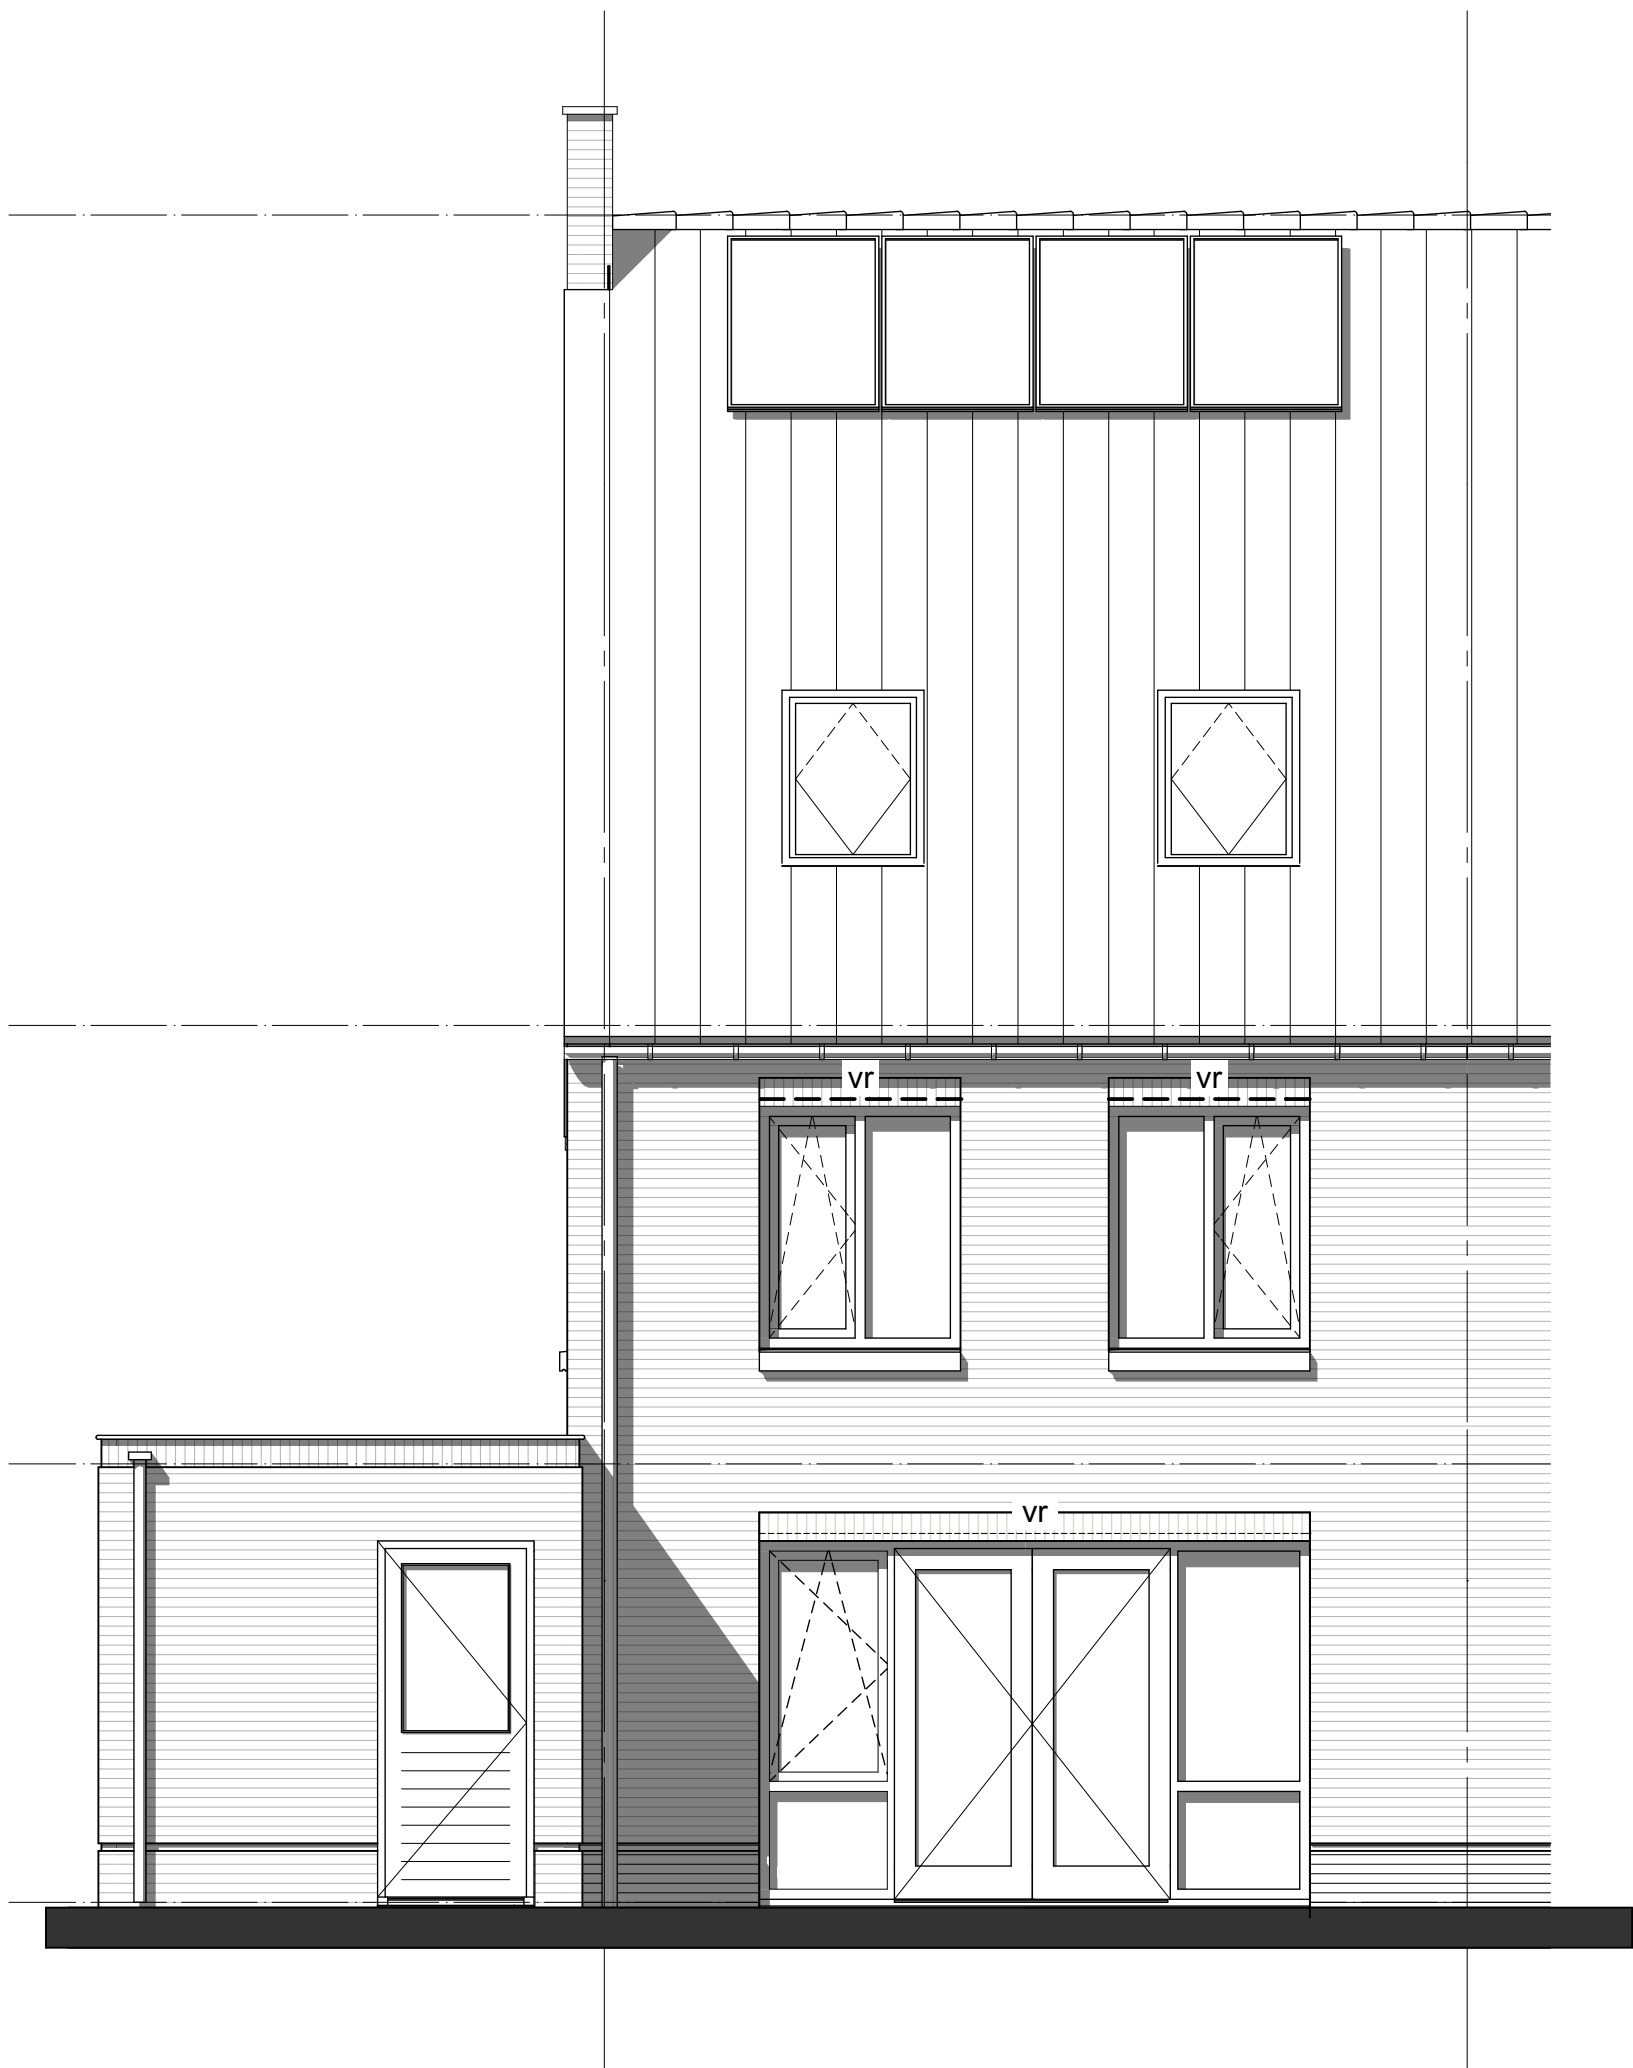


geesink
weusten
architecten

T 026 443 6972
F 026 445 8832
E info@geesinkweusten.nl

project:	Harderweide - Harderwijk		
onderdeel:	Tweekapper Optie 4 & 6 dakramen & dubbele deur Achtergevel		
schaal:	1:100	datum:	28-06-2017
wijz. a:		wijz. c:	
wijz. b:		wijz. d:	
status:	Definitief		
project nr.:	15-1816 RB		
tek. nr.:	VK - O4 TK AG		

Optie 05: dakkapel *optie niet mogelijk bij bnr. 83*

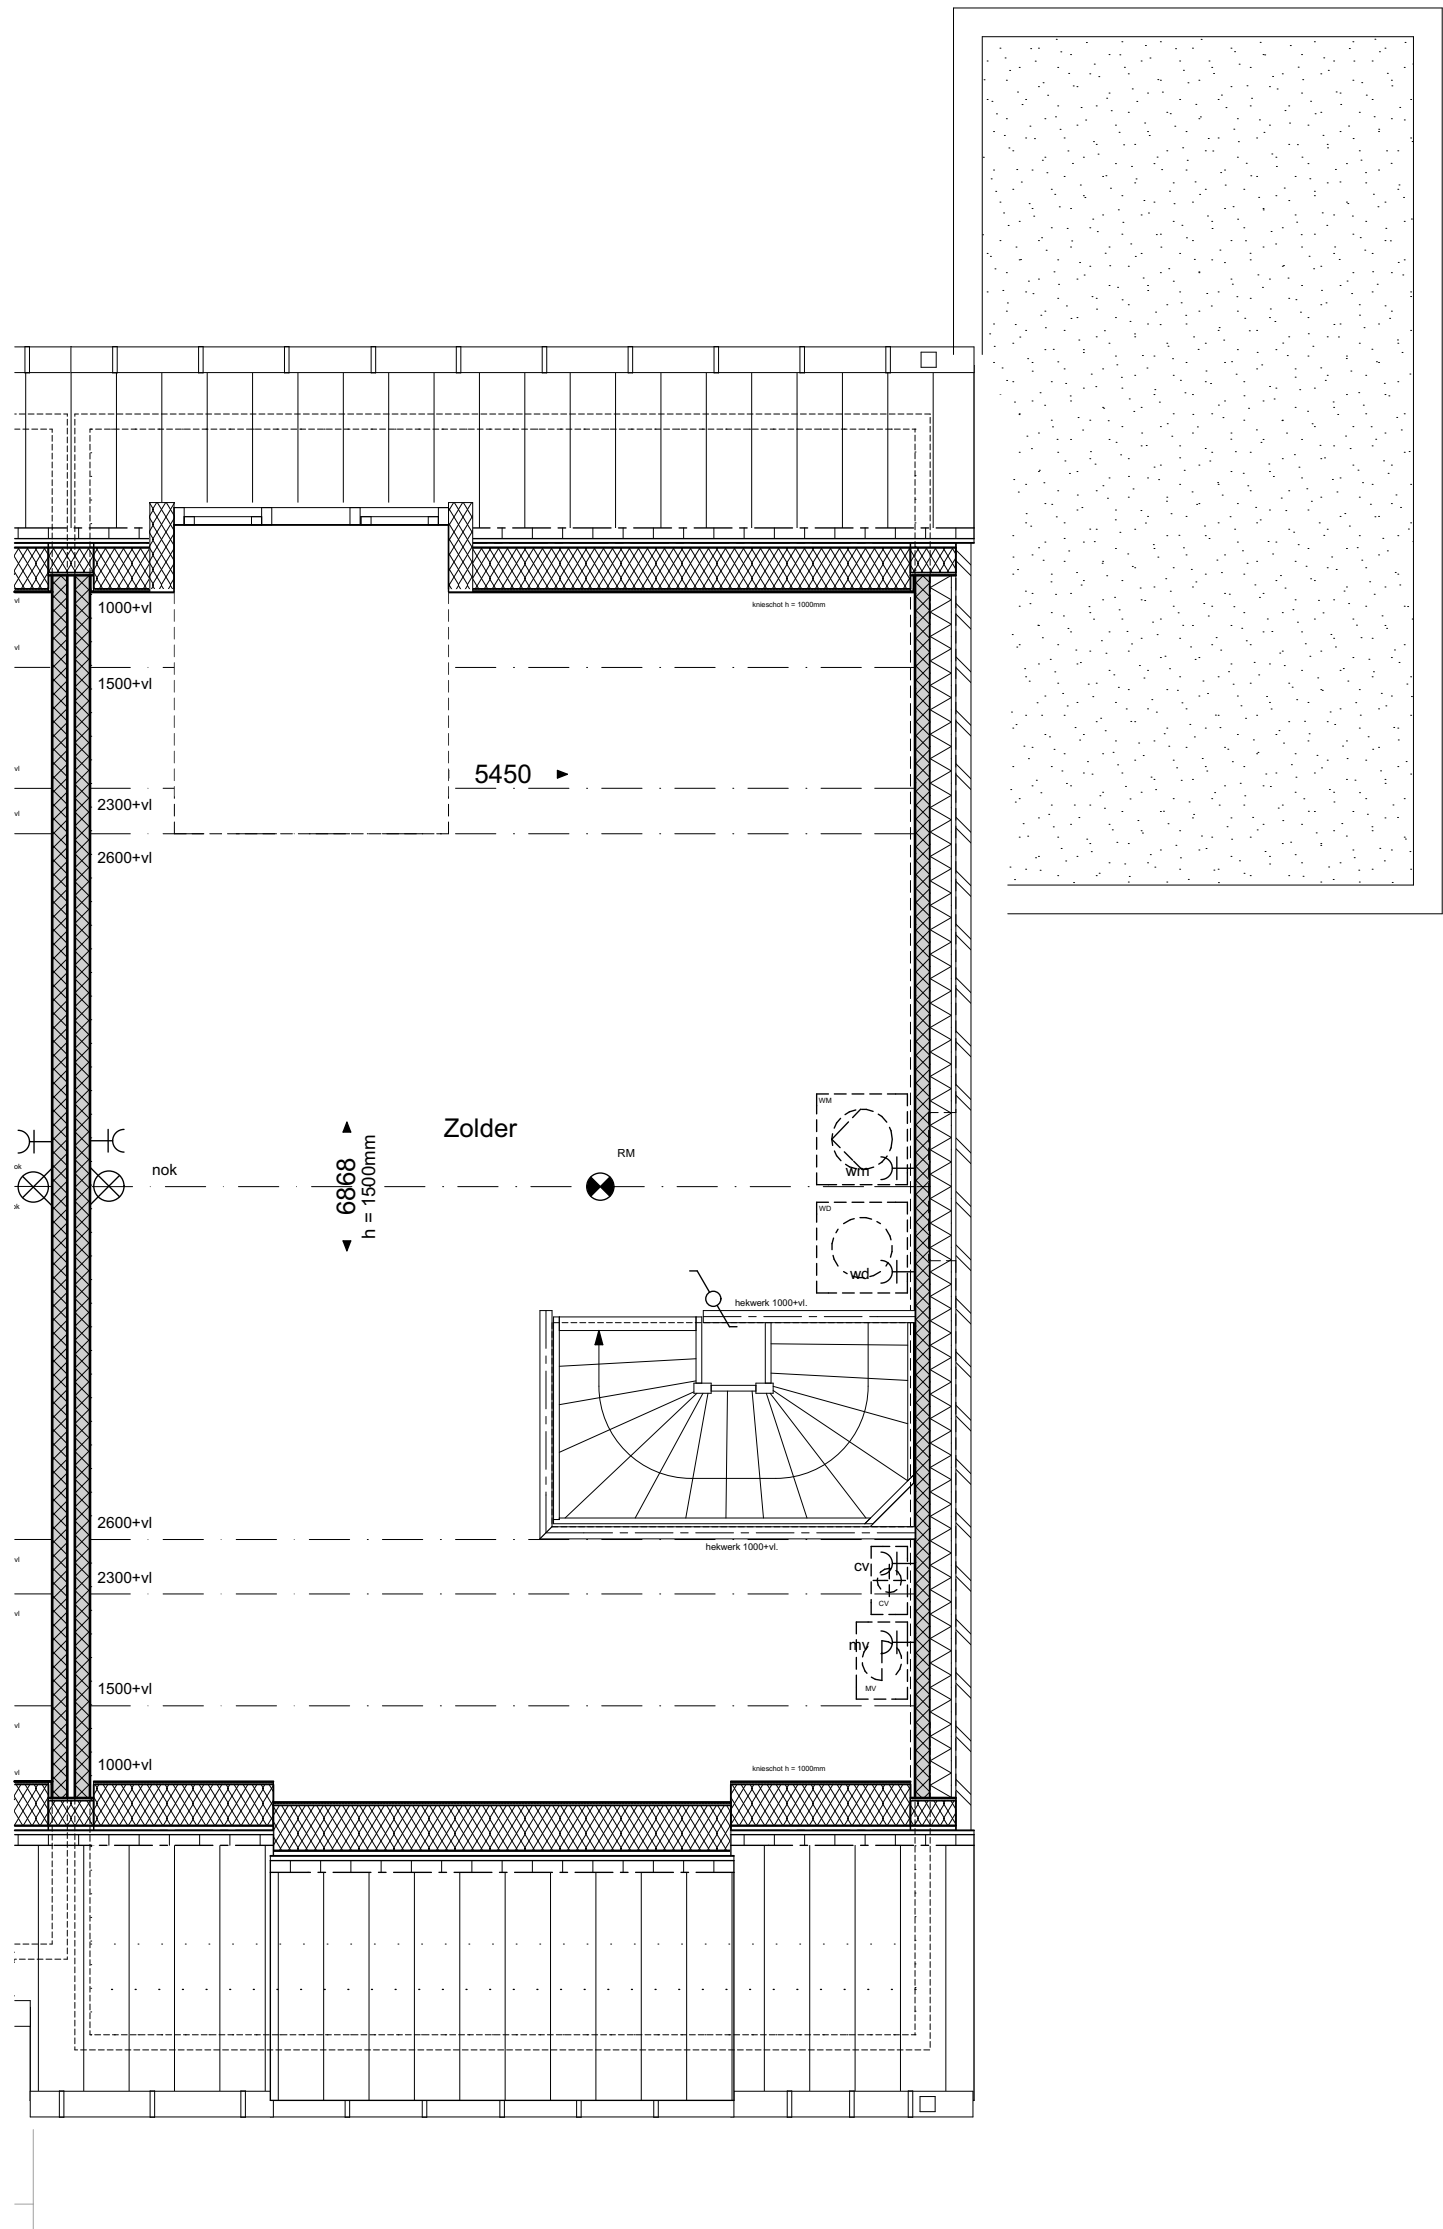


geesink
weusten
architecten

T 026 443 6972
F 026 445 8832
E info@geesinkweusten.nl

project: Harderweide - Harderwijk
onderdeel: Tweekapper Optie 05 dakkepel

schaal:	1:100	datum:	28-06-2017	status:	Definitief
wijz. a:		wijz. c:		project nr.:	15-1816 RB
wijz. b:		wijz. d:		tek. nr.:	VK - O5 TK V2

Optie 04: dakraam *optie niet mogelijk bij bnr. 83*
Optie 05: dakkapel *optie niet mogelijk bij bnr. 83*

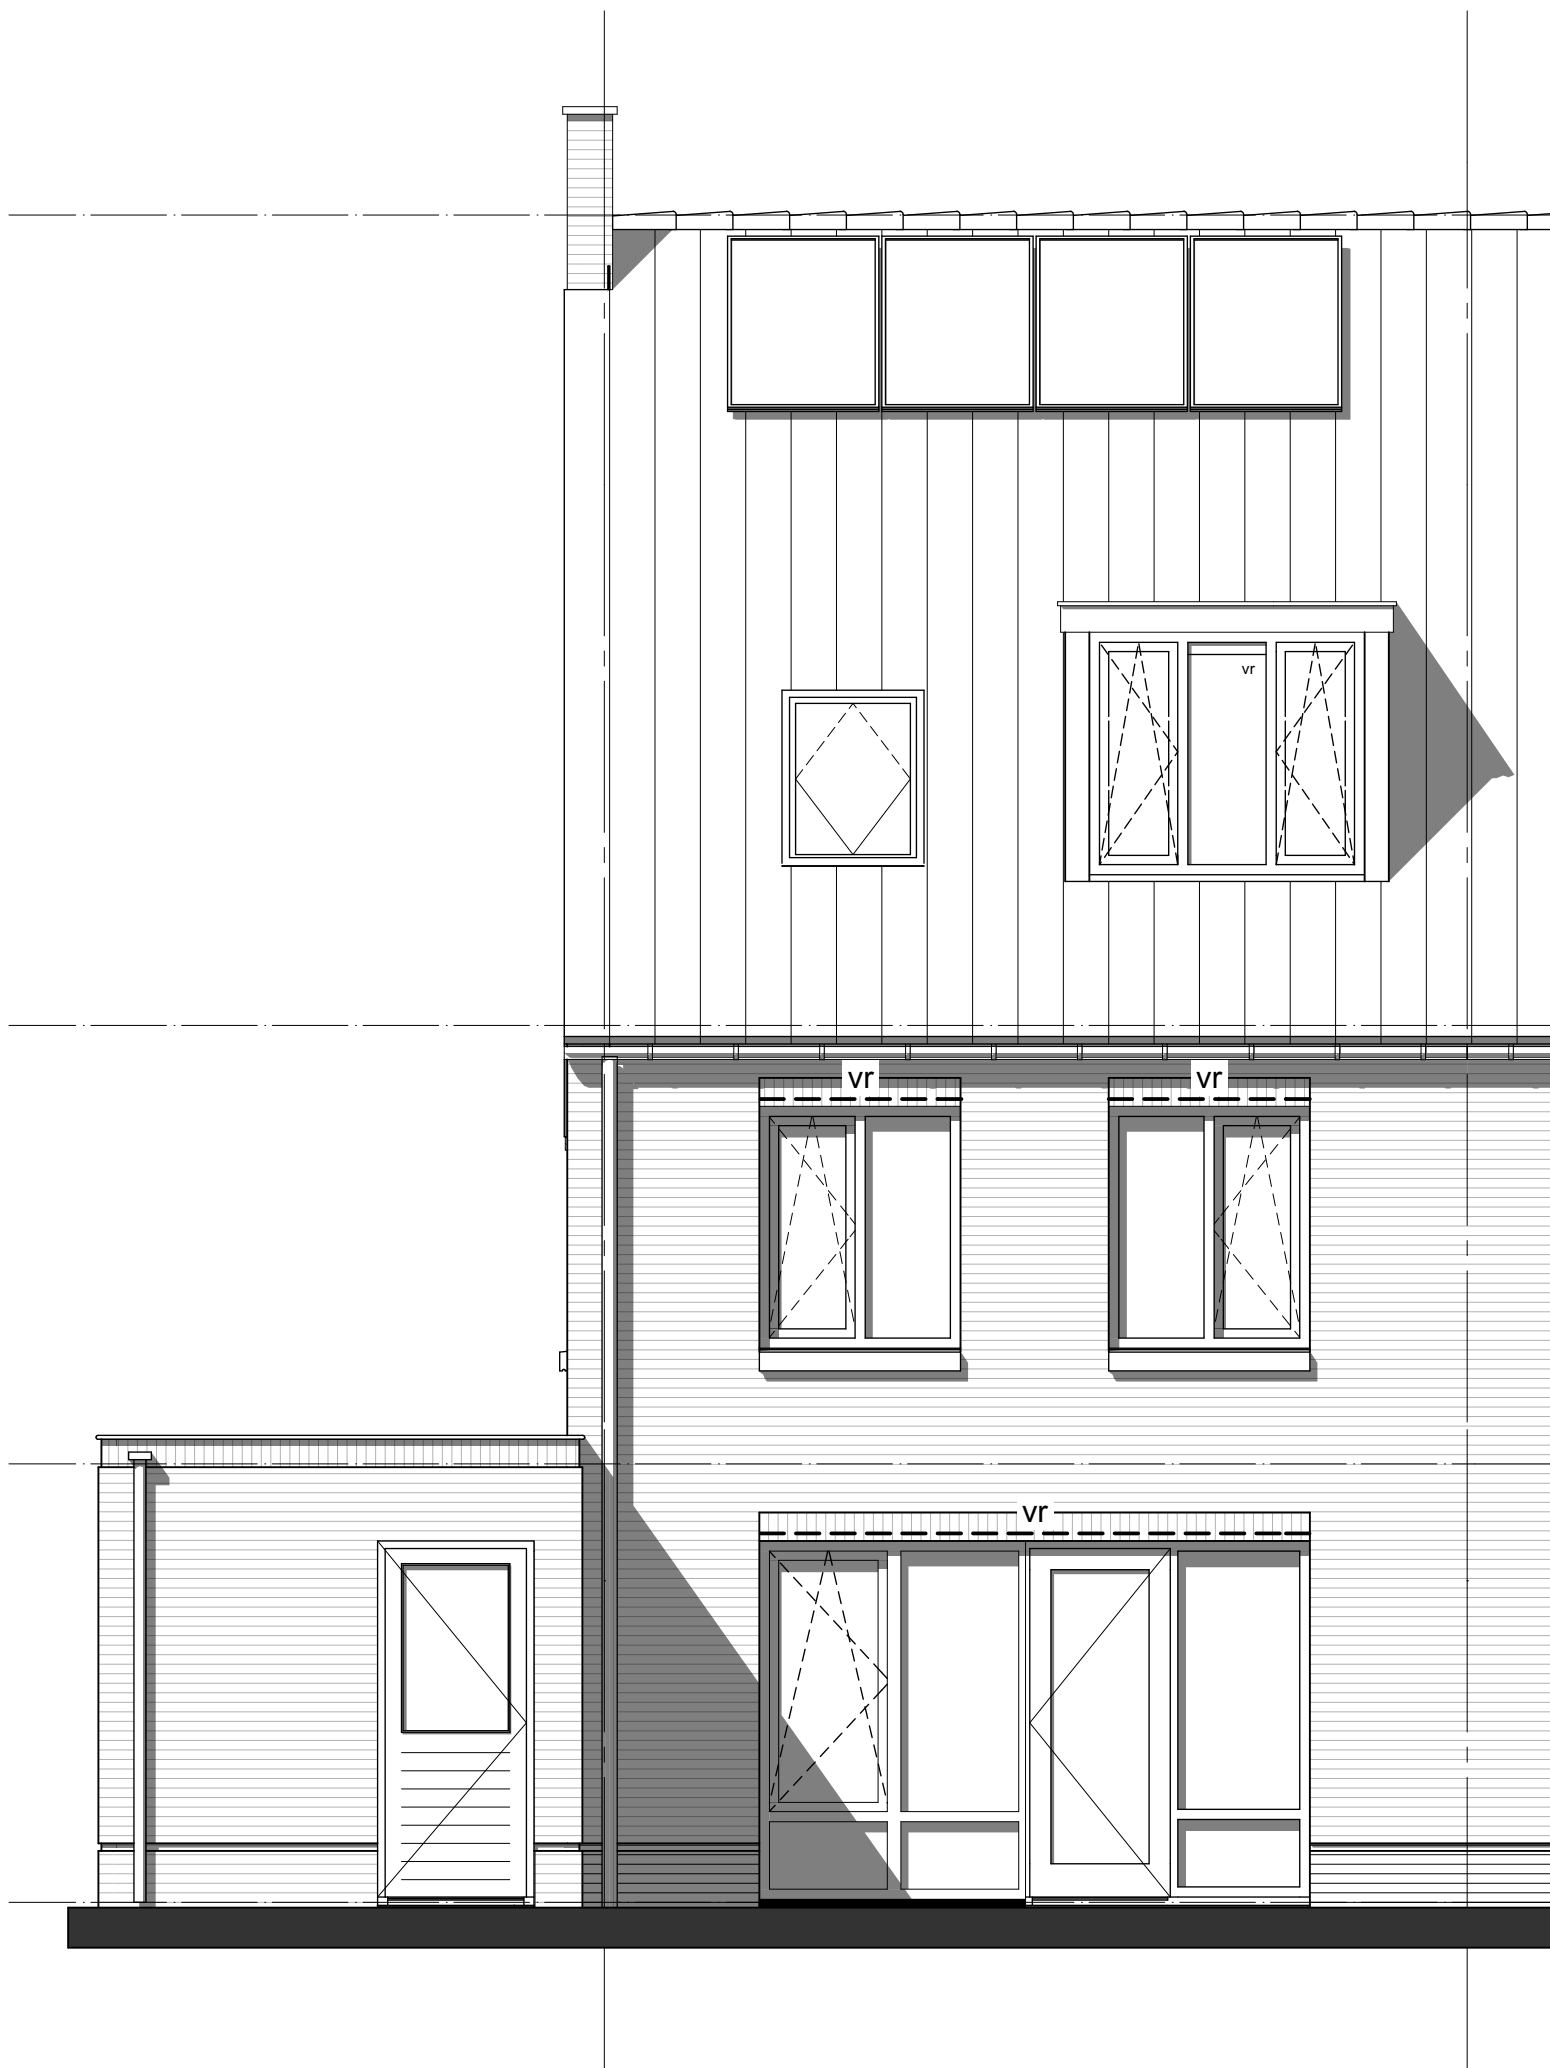

geesink
weusten
architecten

T 026 443 6972
F 026 445 8832
E info@geesinkweusten.nl

project:	Harderweide - Harderwijk		
onderdeel:	Tweekapper Optie 05 dakkapel Achtergevel		
schaal:	1:100	datum:	28-06-2017
wijz. a:		wijz. c:	
wijz. b:		wijz. d:	
status:	Definitief		
project nr.:	15-1816 RB		
tek. nr.:	VK - 05 TK AG		