


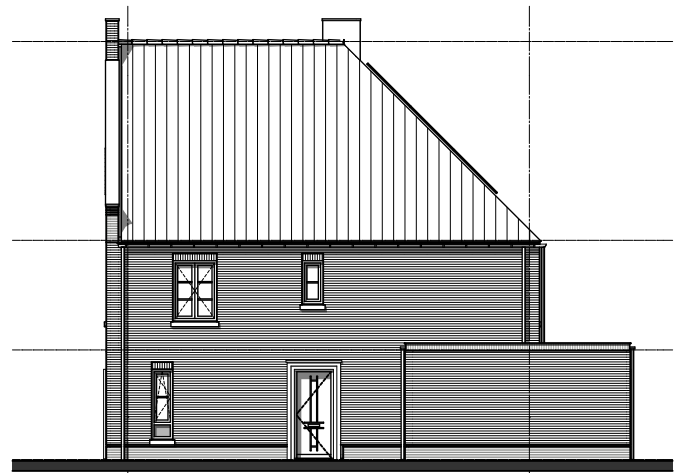


nr.6

nr.7



nr.7

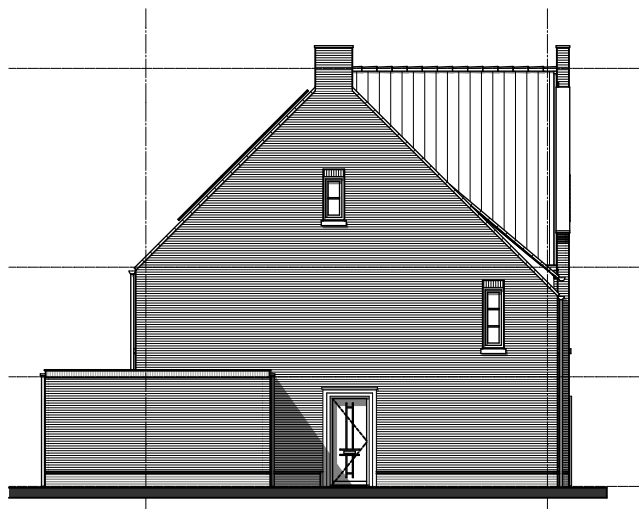


nr.6



nr.7

nr.6

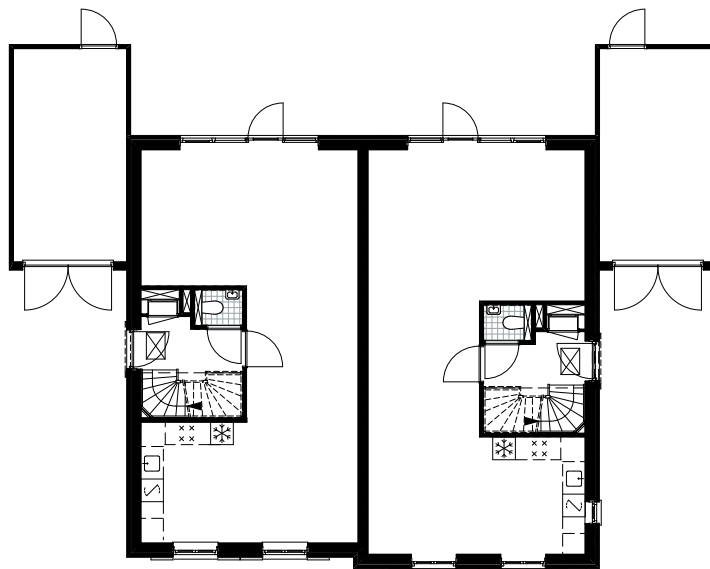

nr.6

nr.7

**geesink
weusten
architecten**

T 026 443 6972
F 026 445 8832
E info@geesinkweusten.nl

project:

Harderweide - Harderwijk

onderdeel:

Verkooptekening Overzicht - bnr. 6 -7

schaal: 1:200

datum: 08-12-2016

status: Definitief

wijz. a:


wijz. c:

project nr.: 15-1816 RB

wijz. b:

wijz. d:


tek. nr.: VK - 6-7_VO

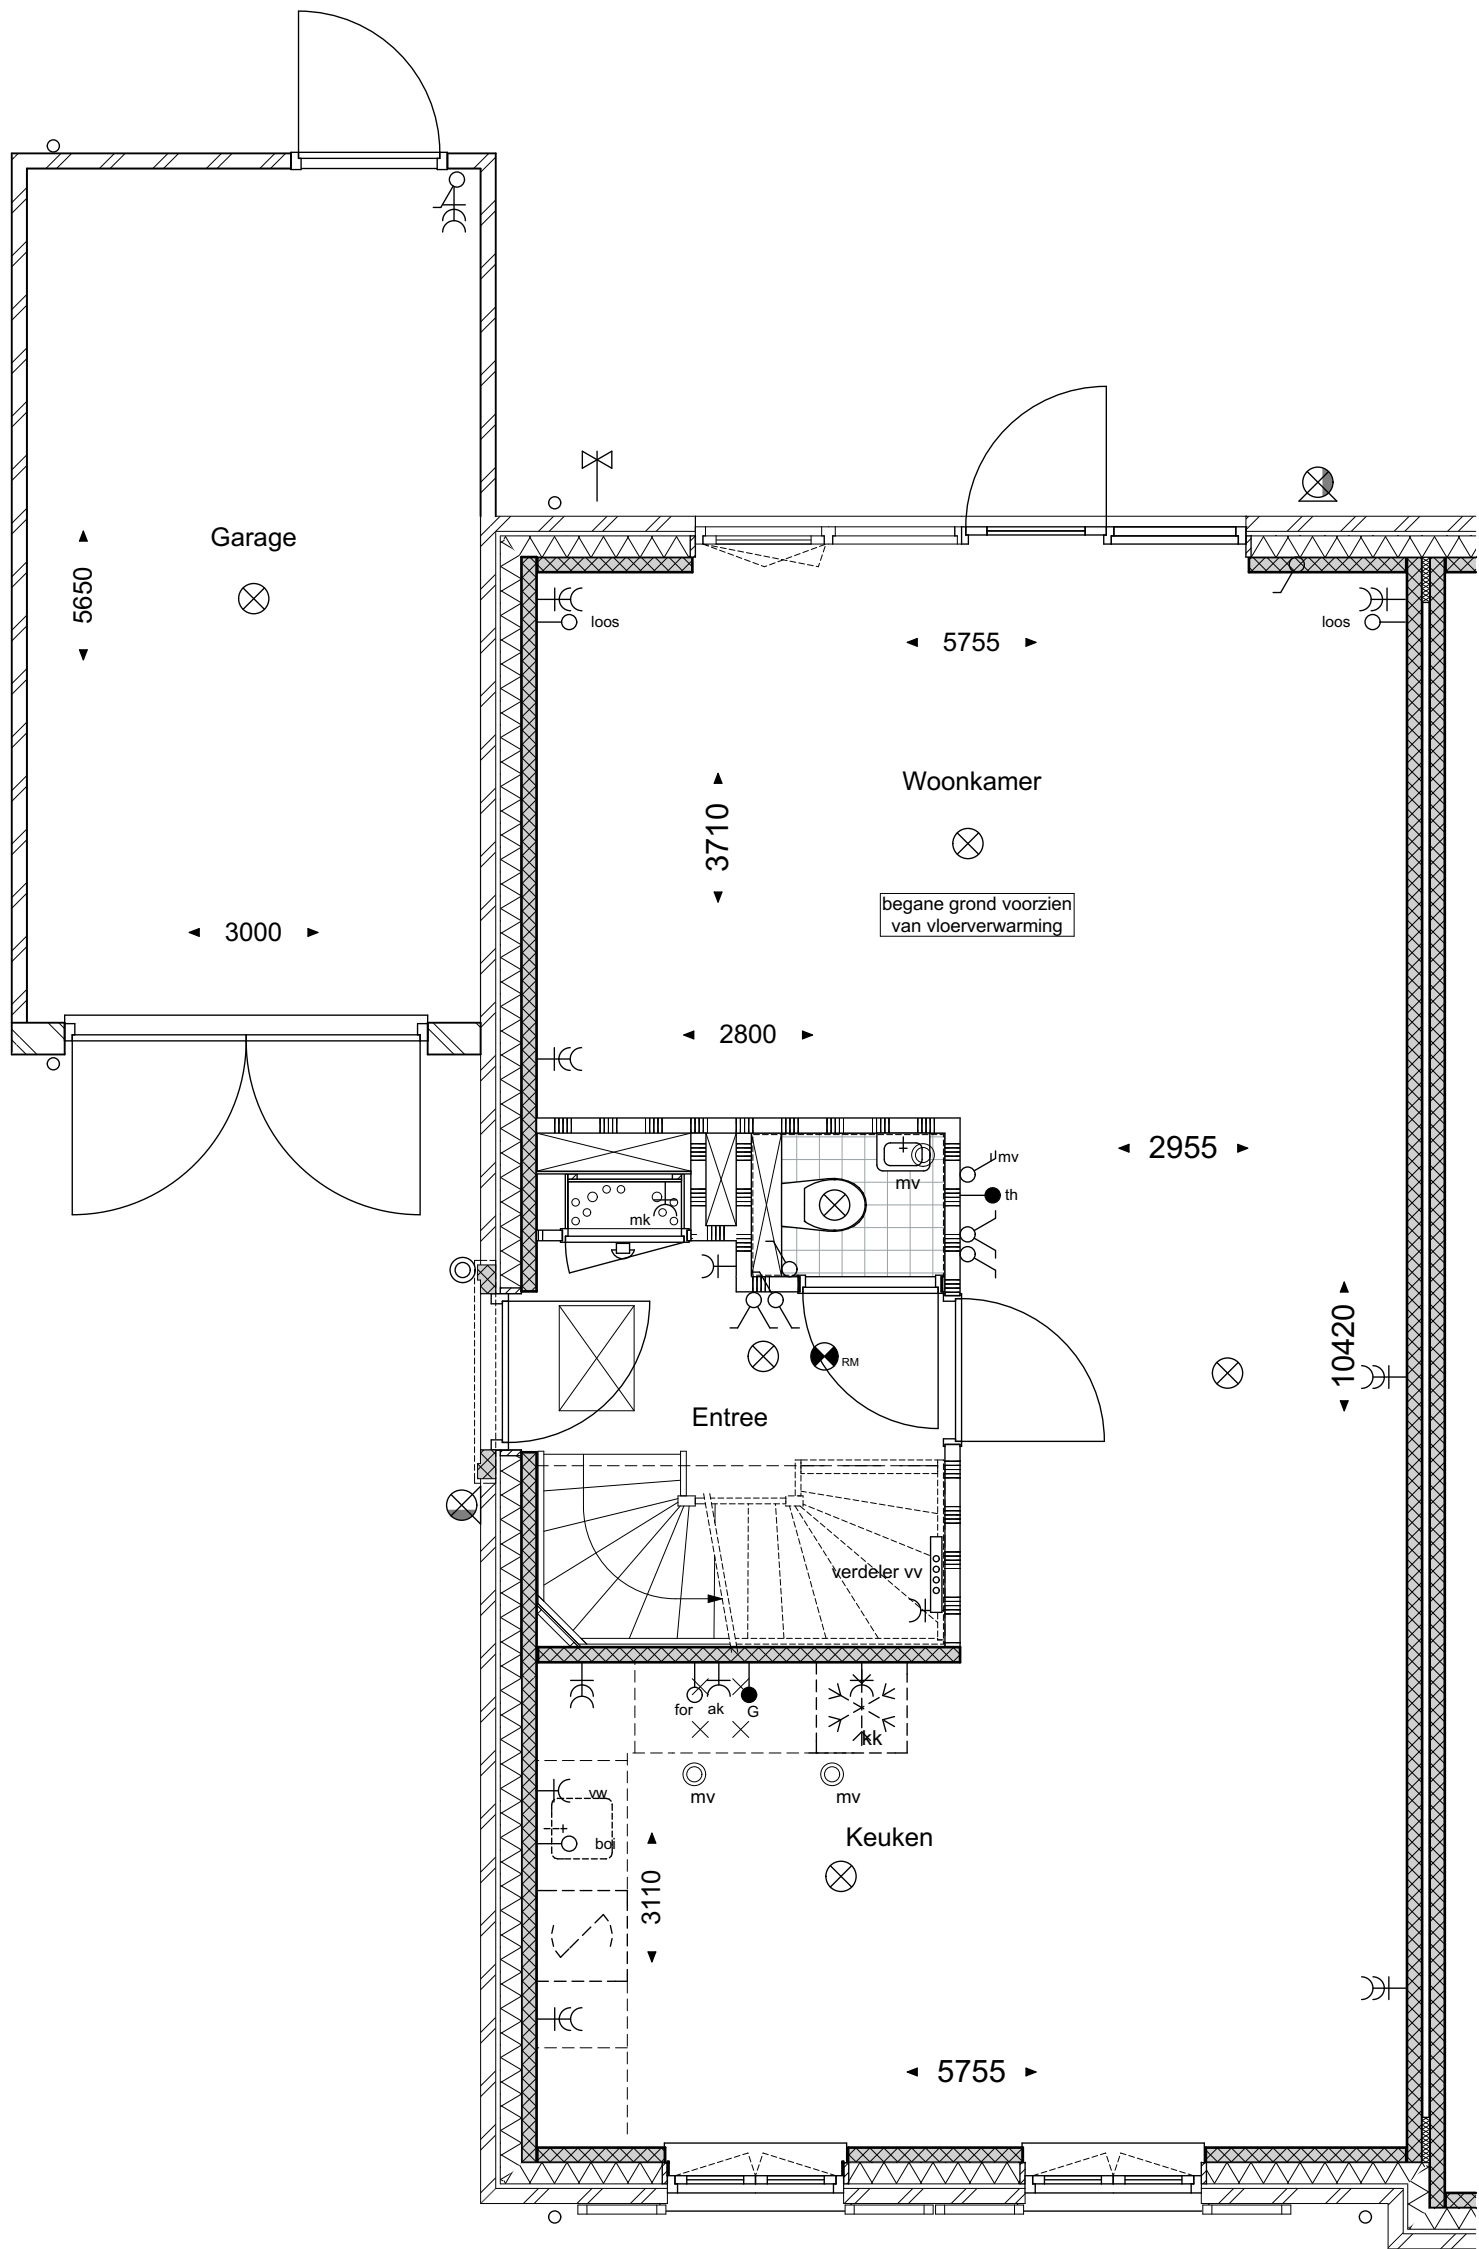

geesink
weusten
architecten

T 026 443 6972
F 026 445 8832
E info@geesinkweusten.nl


project:	Harderweide - Harderwijk		
onderdeel:	Verkooptekening Begane grond - type TGlg-z - bnr. 6		
schaal:	1:50	datum:	08-12-2016
wijz. a:		wijz. c:	
wijz. b:		wijz. d:	
		status:	Definitief
		project nr.:	15-1816 RB
		tek. nr.:	VK - 6_V0_TGlg-z

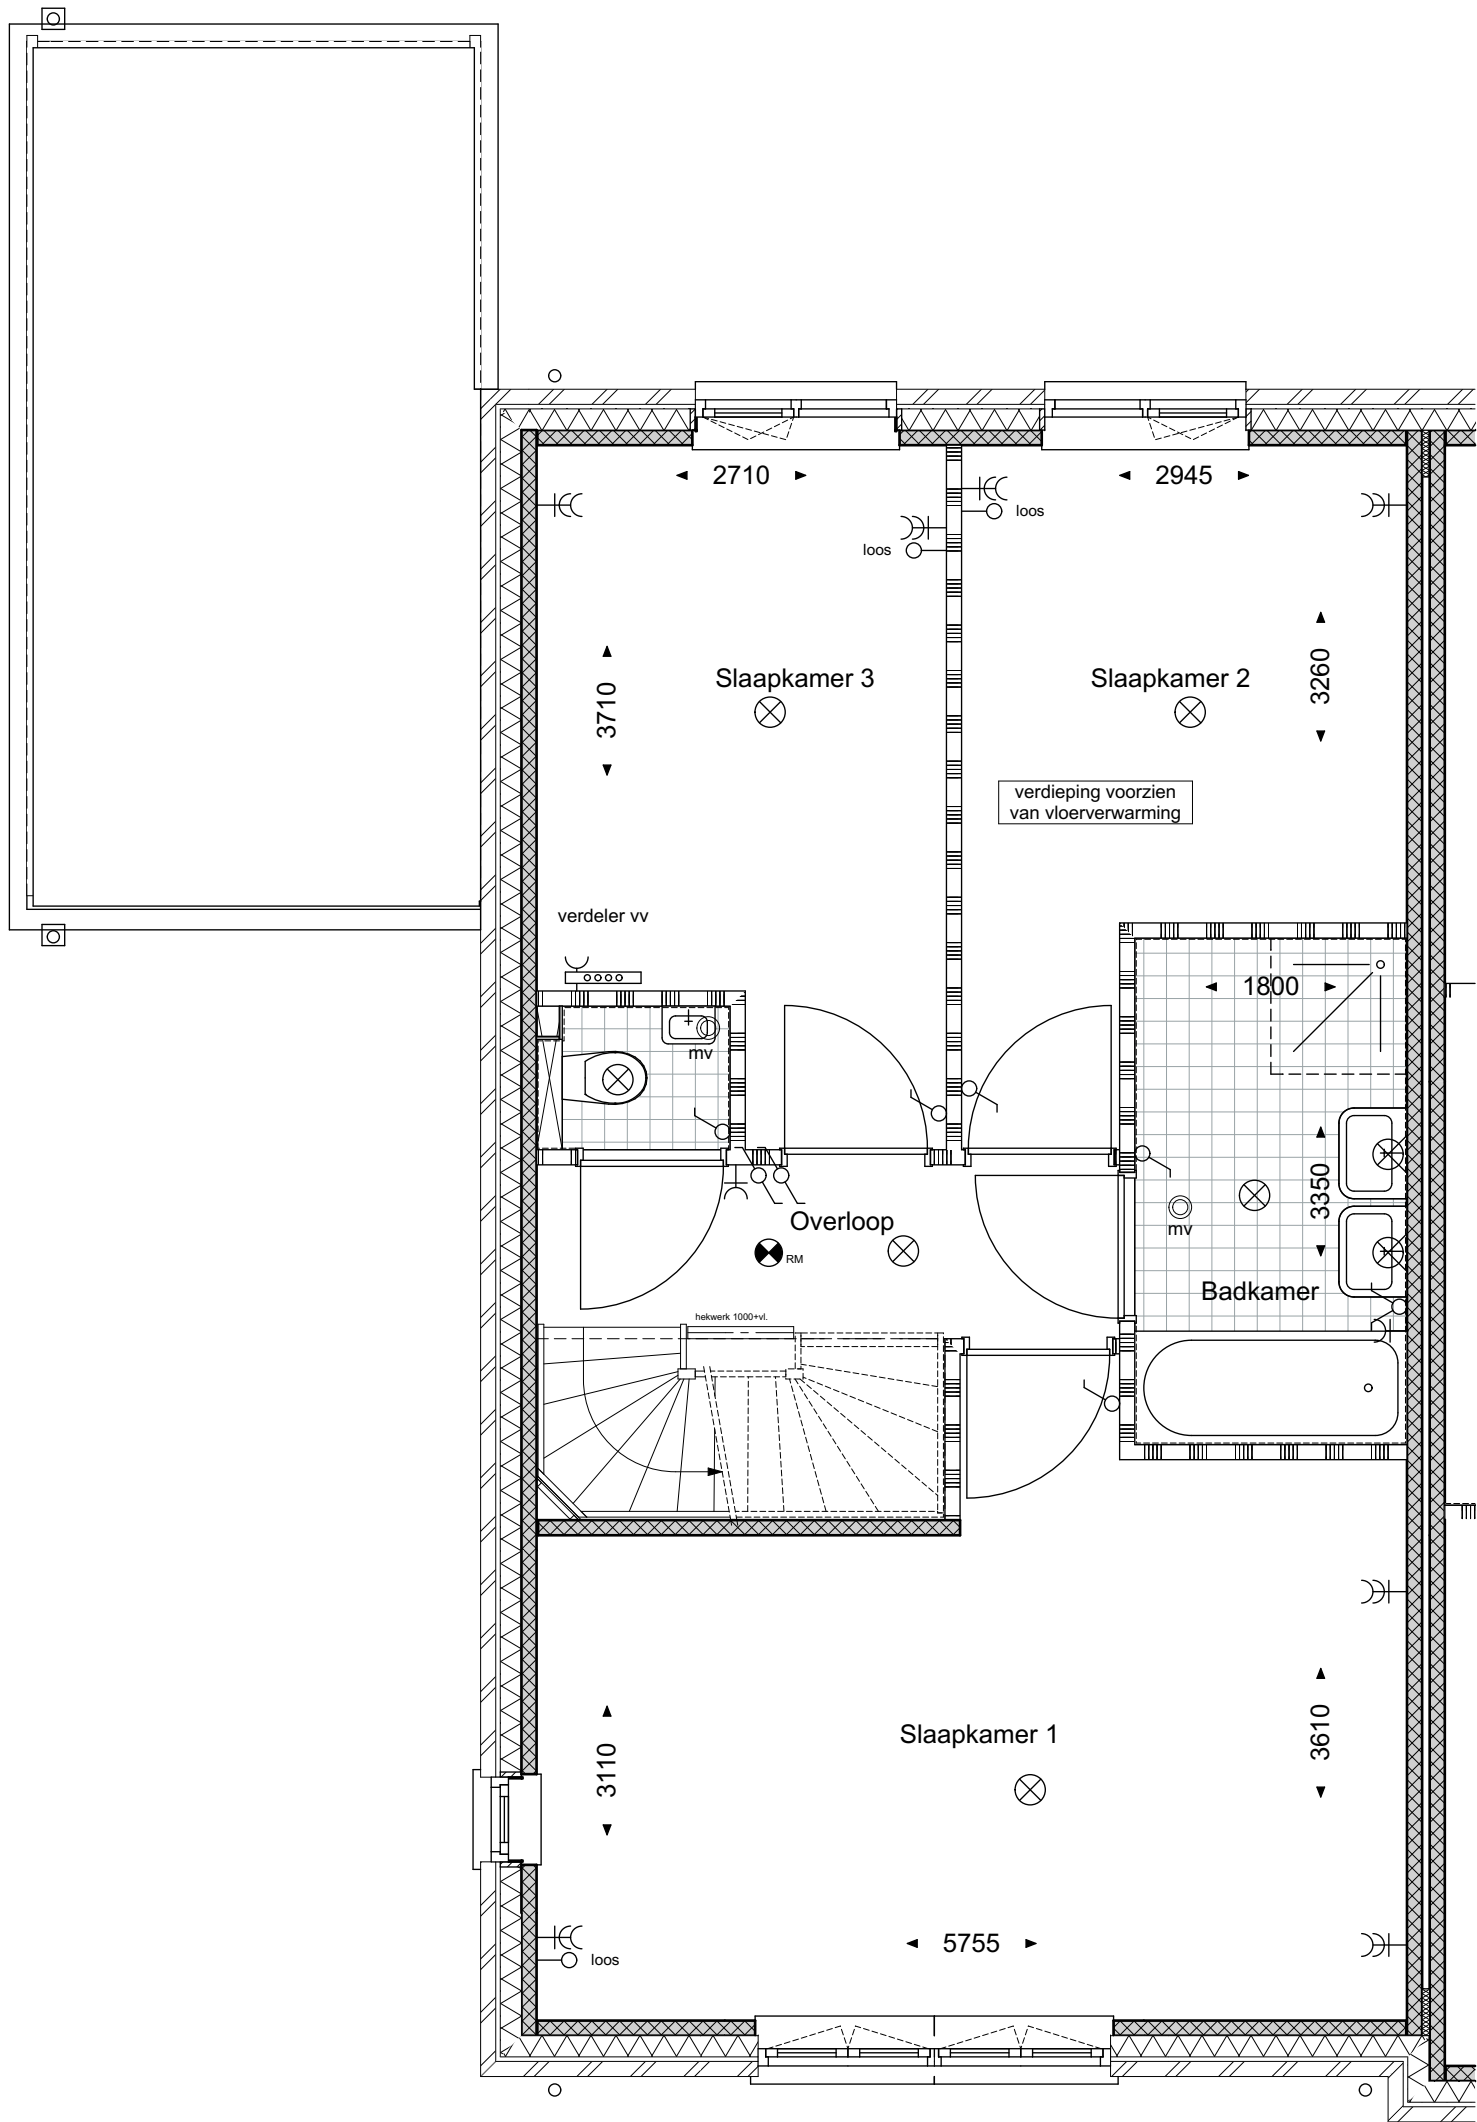

geesink
weusten
architecten

T 026 443 6972
F 026 445 8832
E info@geesinkweusten.nl

project:	Harderweide - Harderwijk		
onderdeel:	Verkooptekening 1ste Verdieping - type TGlz-z - bnr. 6		
schaal:	1:50	datum:	08-12-2016
wijz. a:		wijz. c:	
wijz. b:		wijz. d:	
		status:	Definitief
		project nr.:	15-1816 RB
		tek. nr.:	VK - 6_V1_TGlz-z

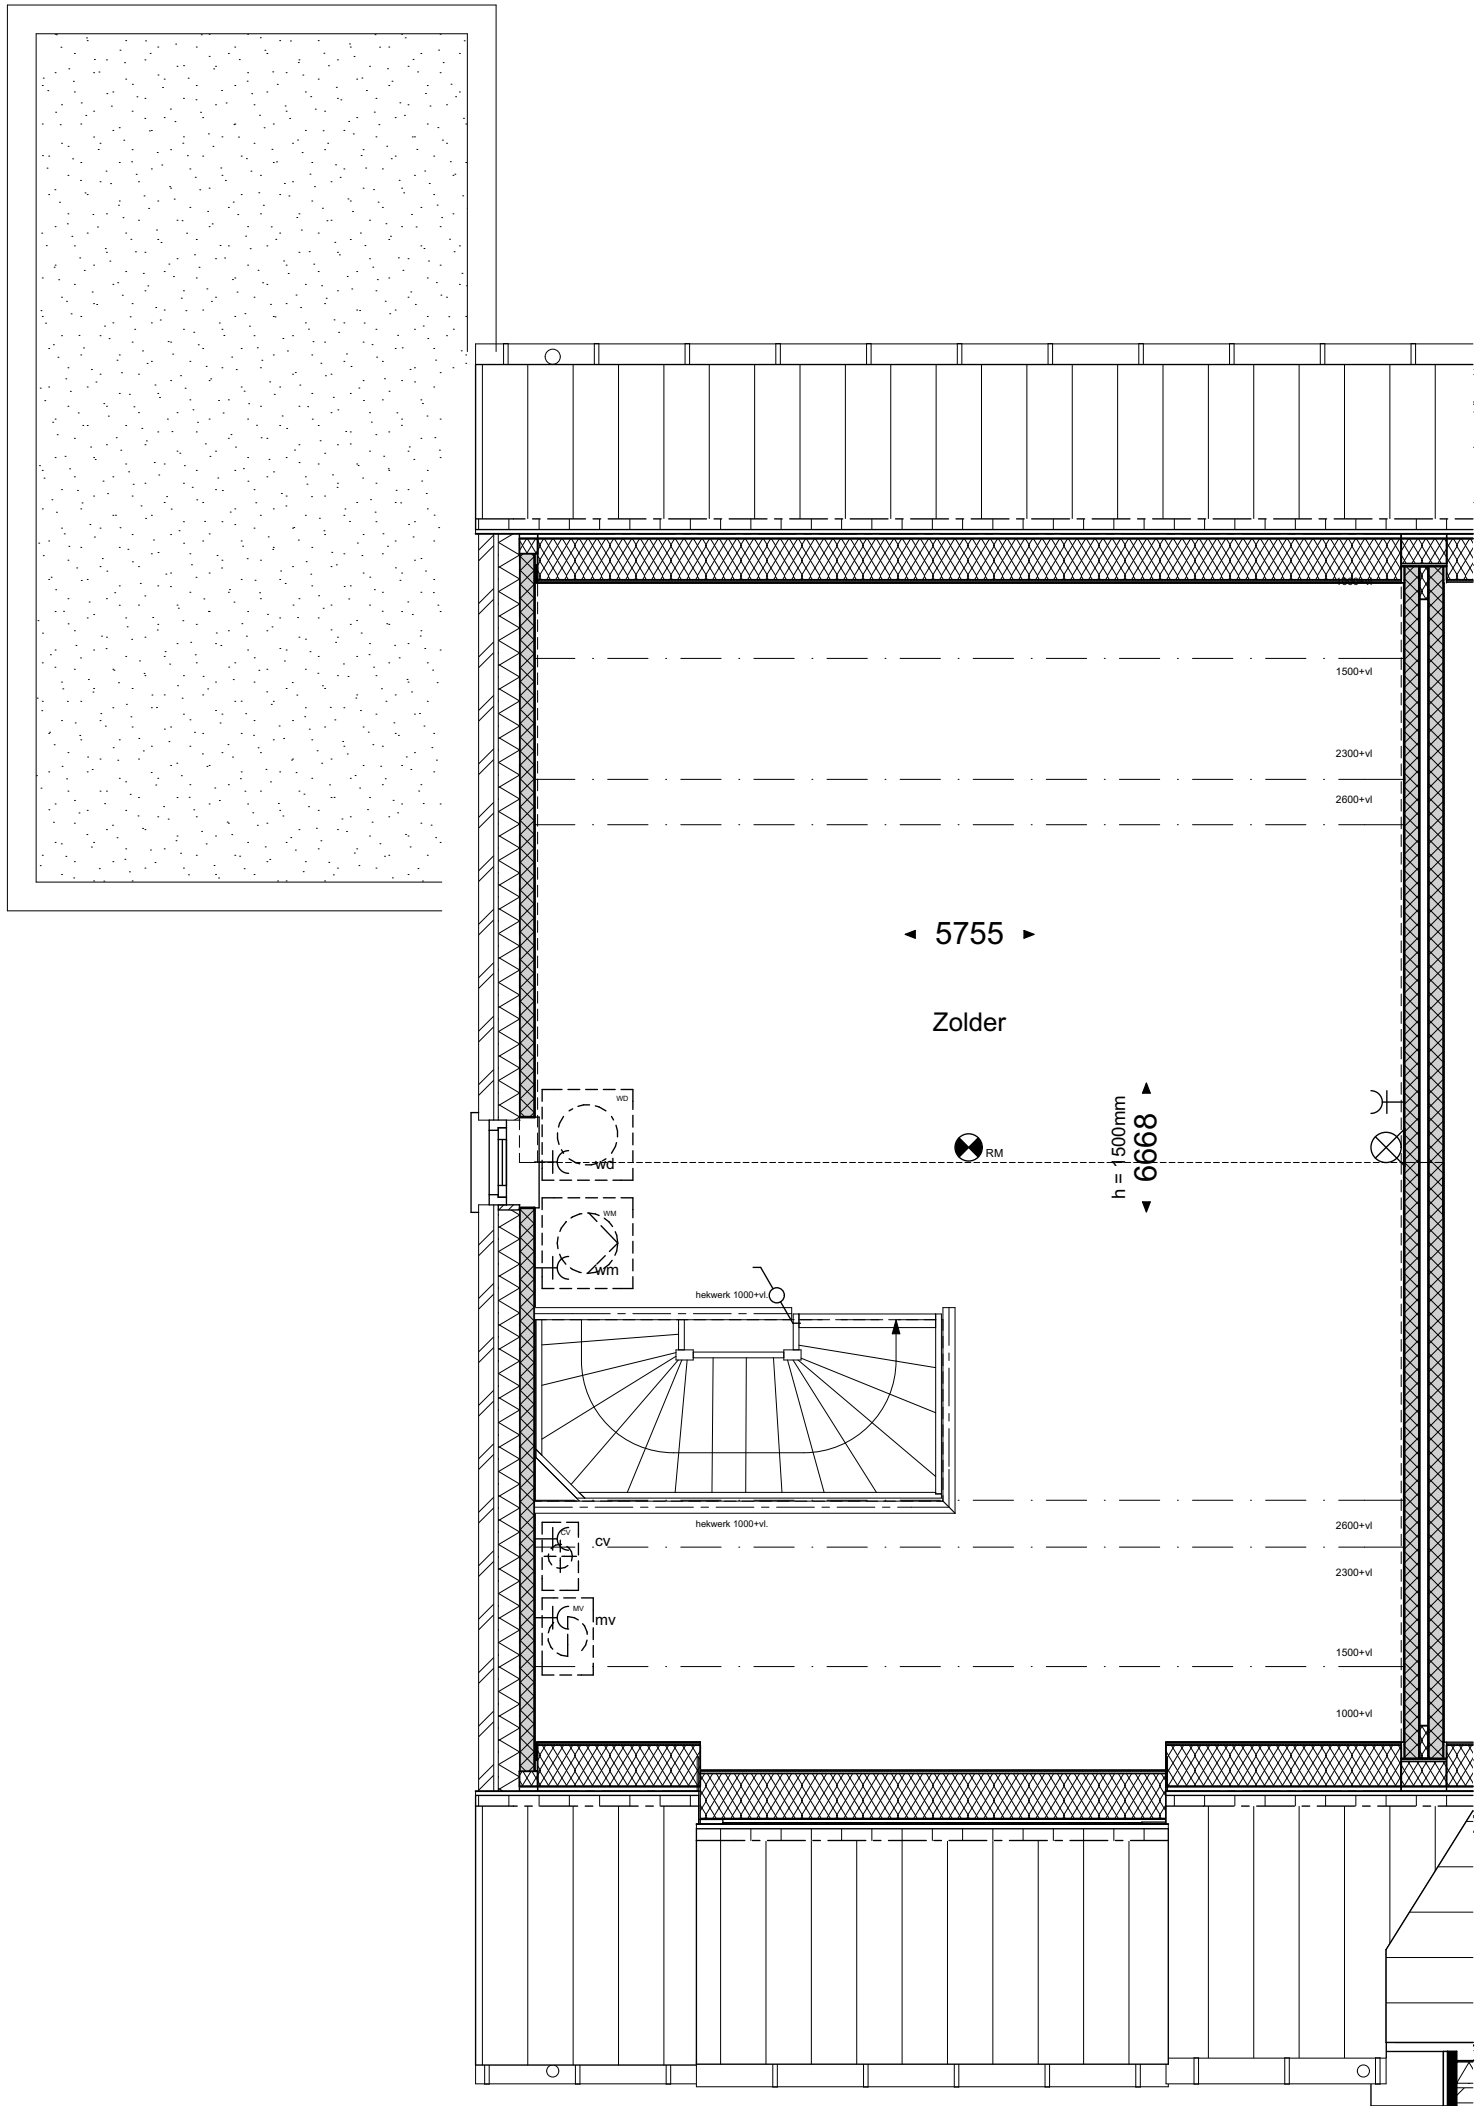

geesink
weusten
architecten

T 026 443 6972
F 026 445 8832
E info@geesinkweusten.nl


project:	Harderweide - Harderwijk		
onderdeel:	Verkooptekening 2De Verdieping - type TGlg-z - bnr. 6		
schaal:	1:50	datum:	08-12-2016
wijz. a:		wijz. c:	
wijz. b:		wijz. d:	
		status:	Definitief
		project nr.:	15-1816 RB
		tek. nr.:	VK - 6_V2_TGlg-z



geesink
weusten
architecten

T 026 443 6972
F 026 445 8832
E info@geesinkweusten.nl

project:	Harderweide - Harderwijk		
onderdeel:	Verkooptekening Voorgevel - type TGlg-z - bnr. 6		
schaal:	1:50	datum:	08-12-2016
wijz. a:		wijz. c:	
wijz. b:		wijz. d:	
		status:	Definitief
		project nr.:	15-1816 RB
		tek. nr.:	VK - 6_VG_TGlg-z

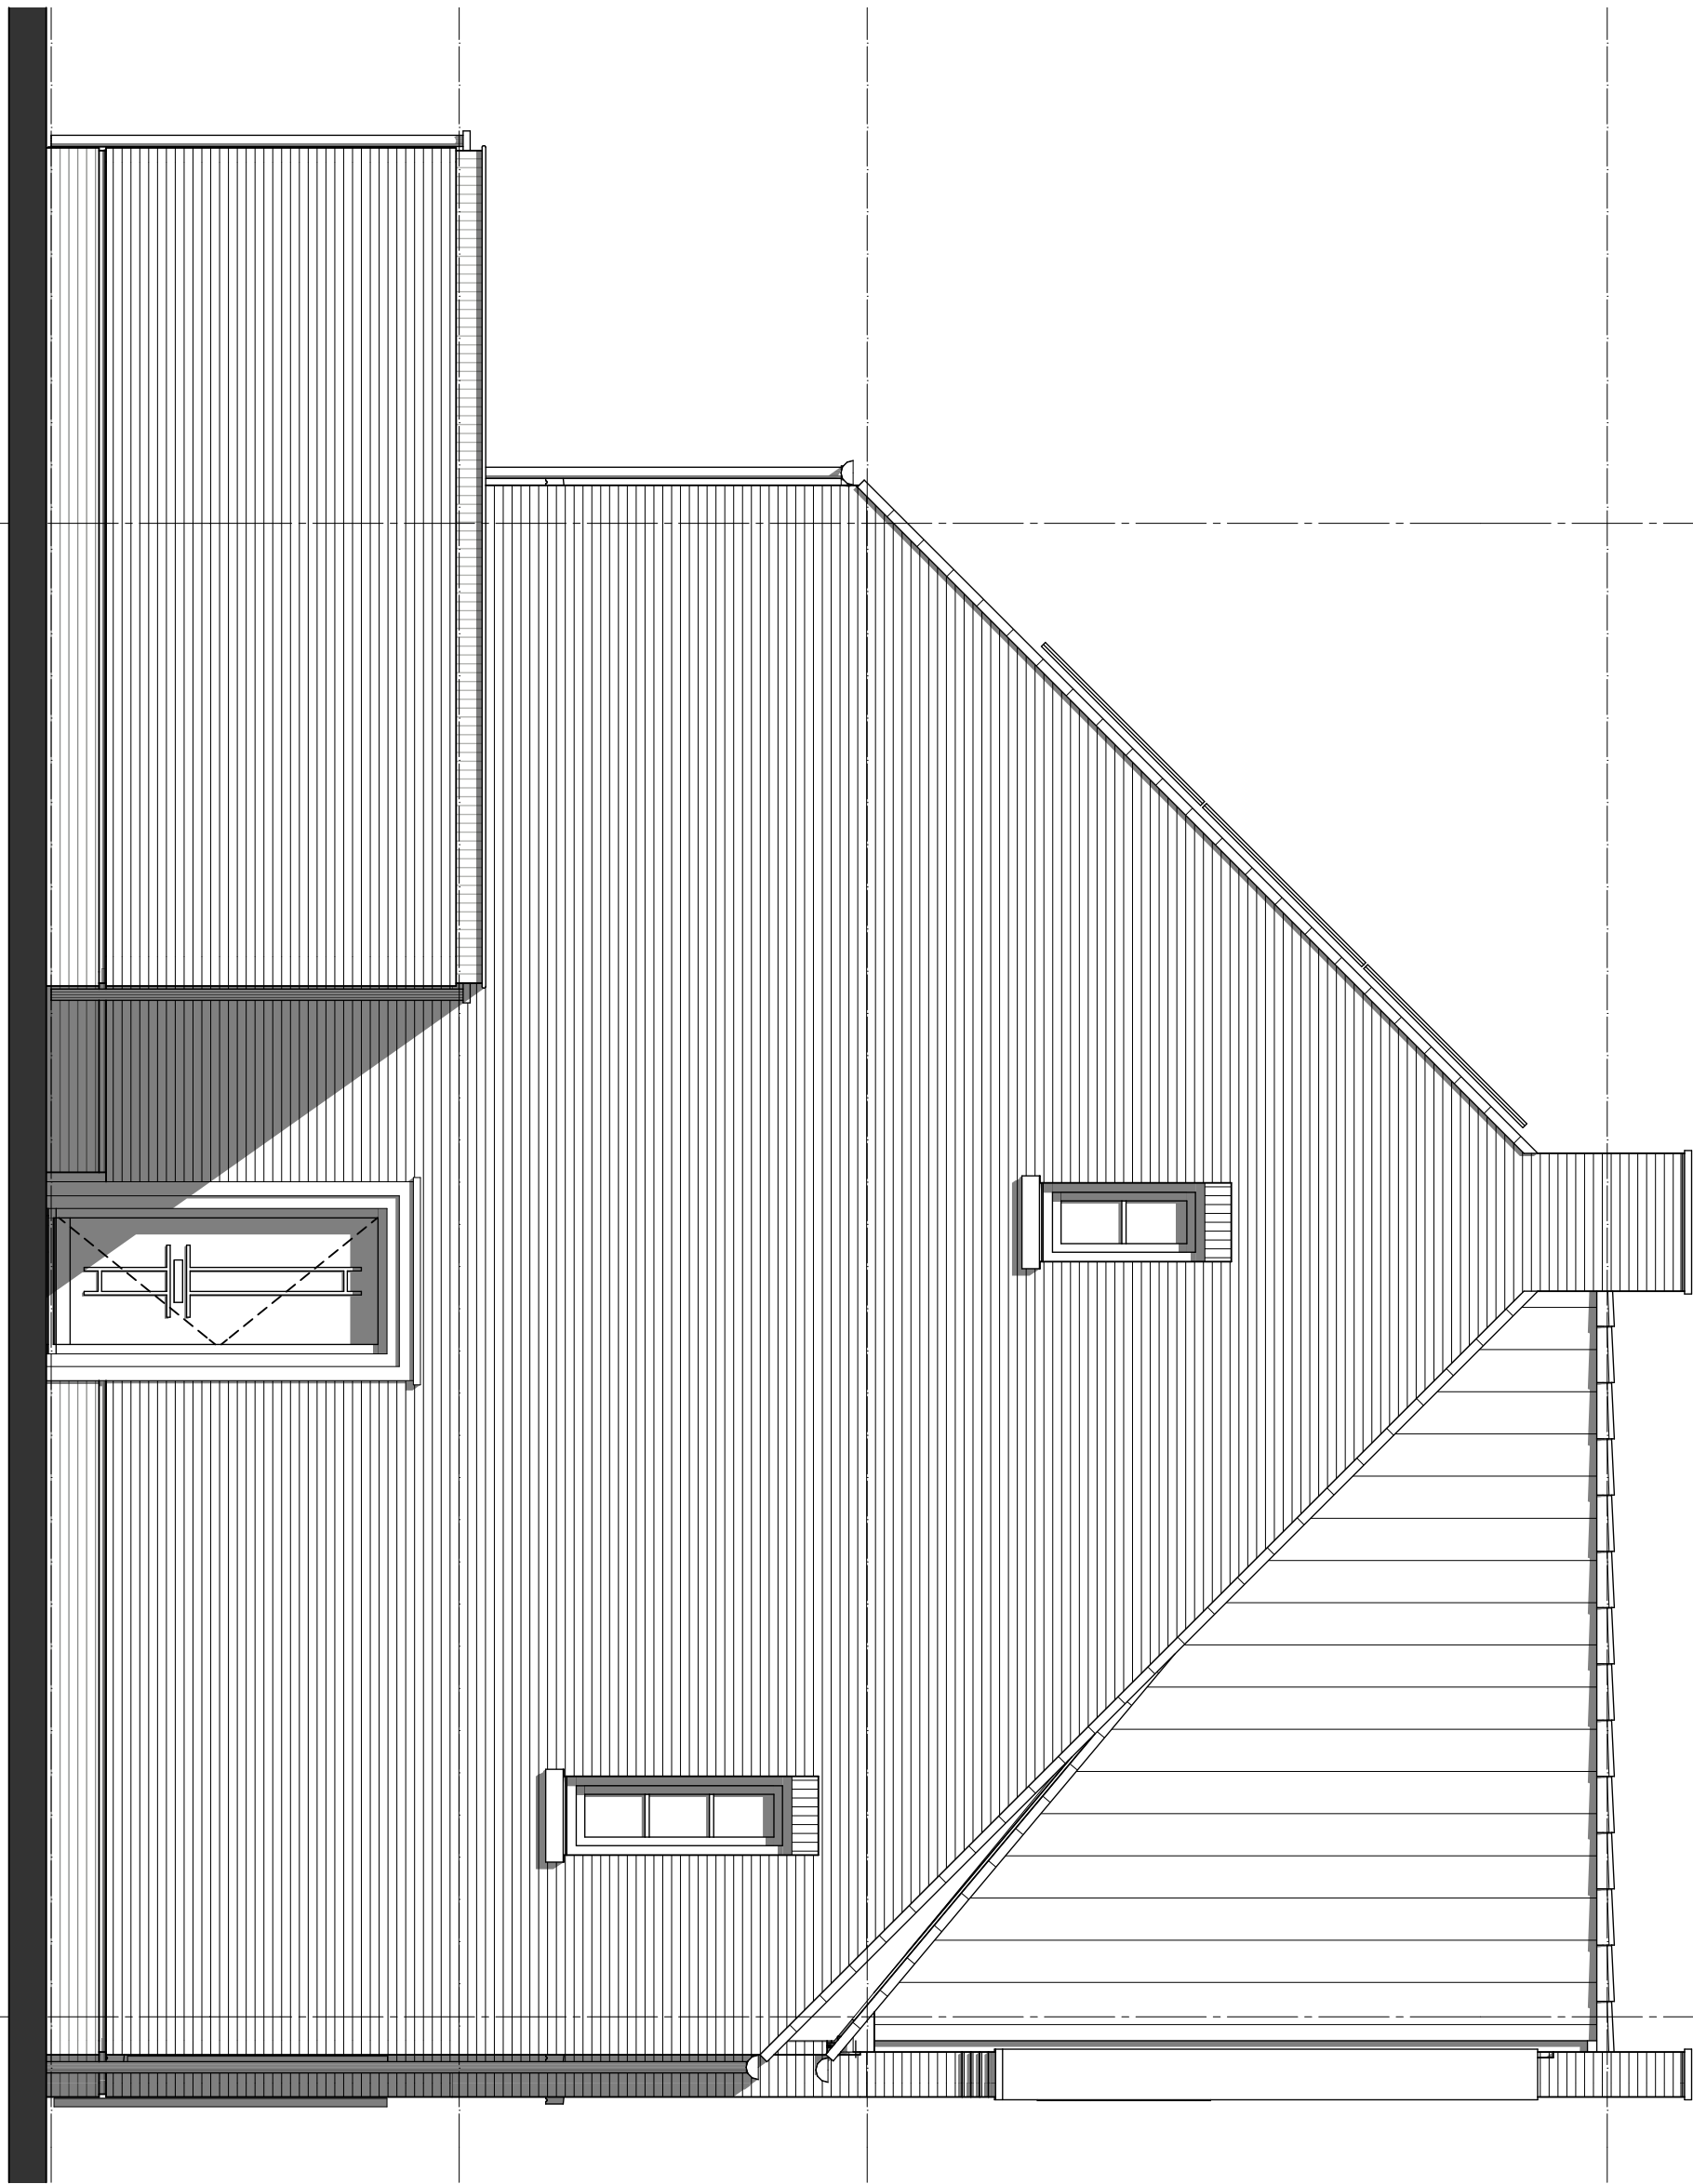

geesink
weusten
architecten

T 026 443 6972
F 026 445 8832
E info@geesinkweusten.nl


project:	Harderweide - Harderwijk		
onderdeel:	Verkooptekening Linkergevel - type TGlg-z- bnr. 6		
schaal:	1:50	datum:	08-12-2016
wijz. a:		wijz. c:	
wijz. b:		wijz. d:	
		status:	Definitief
		project nr.:	15-1816 RB
		tek. nr.:	VK - 6_LG_TGlg-z



geesink
weusten
architecten

T 026 443 6972
F 026 445 8832
E info@geesinkweusten.nl


project:	Harderweide - Harderwijk		
onderdeel:	Verkooptekening Achtergevel - type TGlg-z - bnr.6		
schaal:	1:50	datum:	08-12-2016
wijz. a:		wijz. c:	
wijz. b:		wijz. d:	
		status:	Definitief
		project nr.:	15-1816 RB
		tek. nr.:	VK - 6_AG_TGlg-z

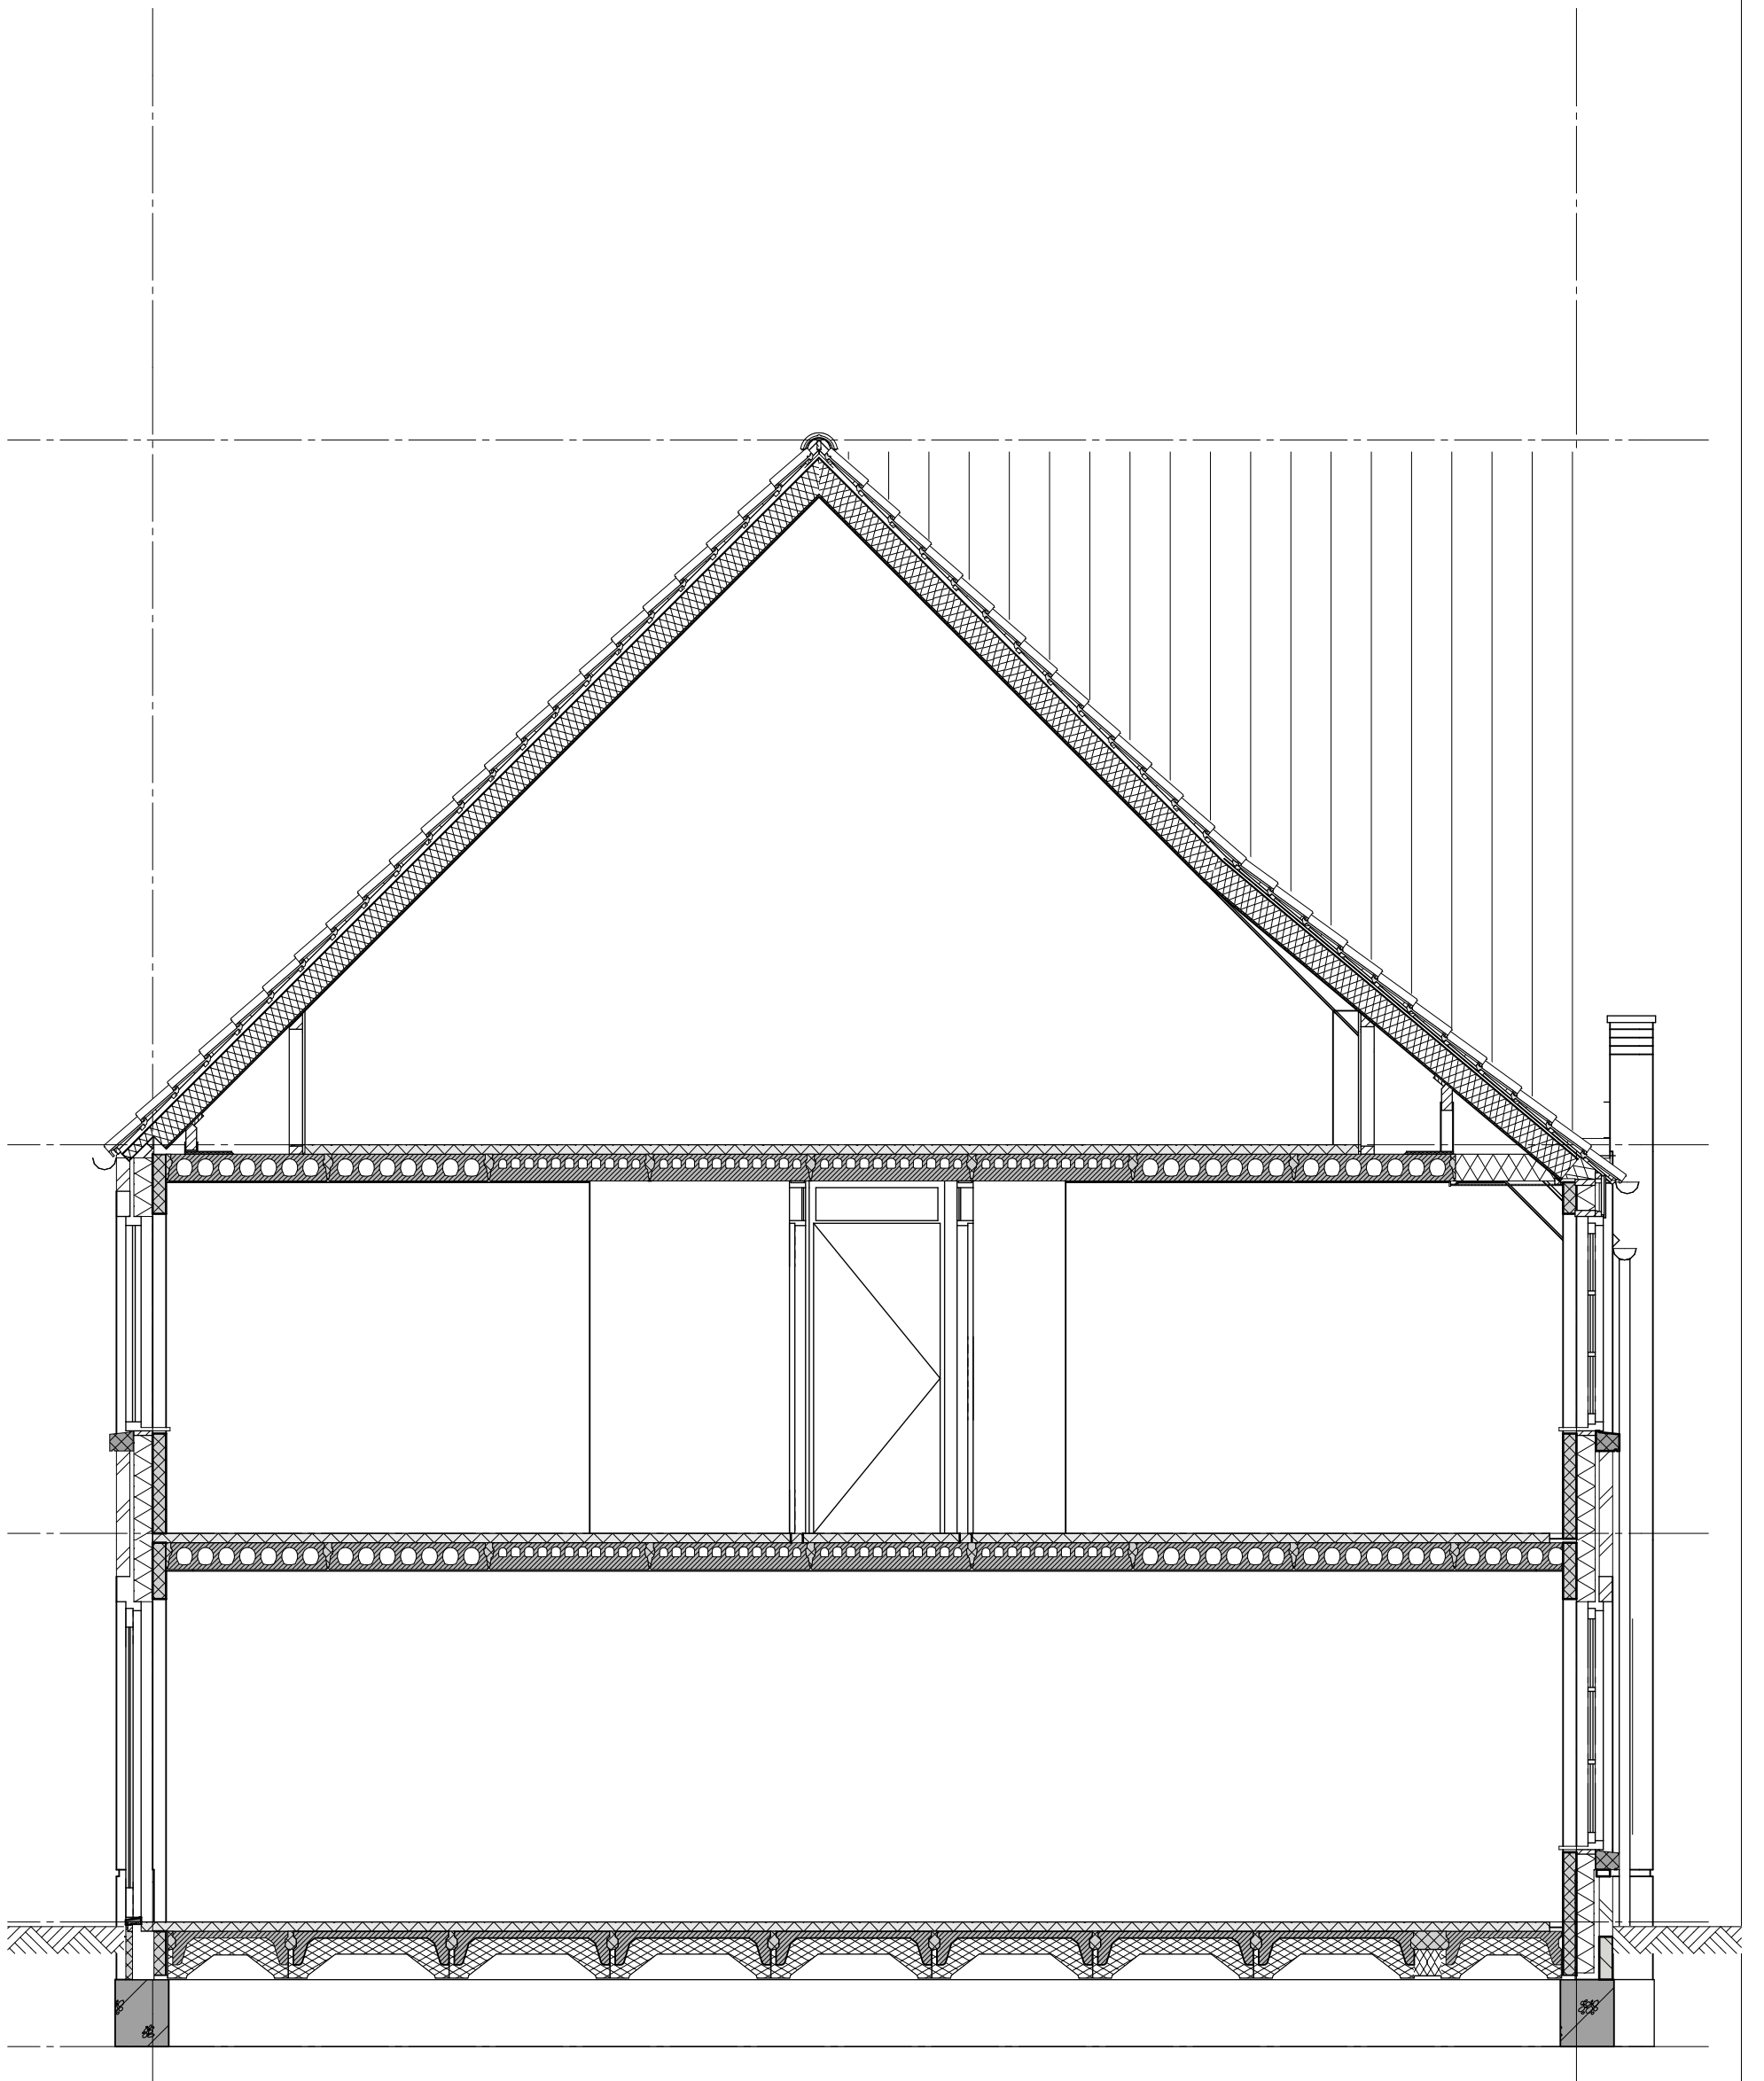

geesink
weusten
architecten

T 026 443 6972
F 026 445 8832
E info@geesinkweusten.nl


project:		Harderweide - Harderwijk	
onderdeel:		Verkooptekening Doorsnede - type TGlg-z - bnr. 6	
schaal:	1:50	datum:	08-12-2016
wijz. a:		wijz. c:	
wijz. b:		wijz. d:	
		status:	Definitief
		project nr.:	15-1816 RB
		tek. nr.:	VK - 6_DS_TGlg-z

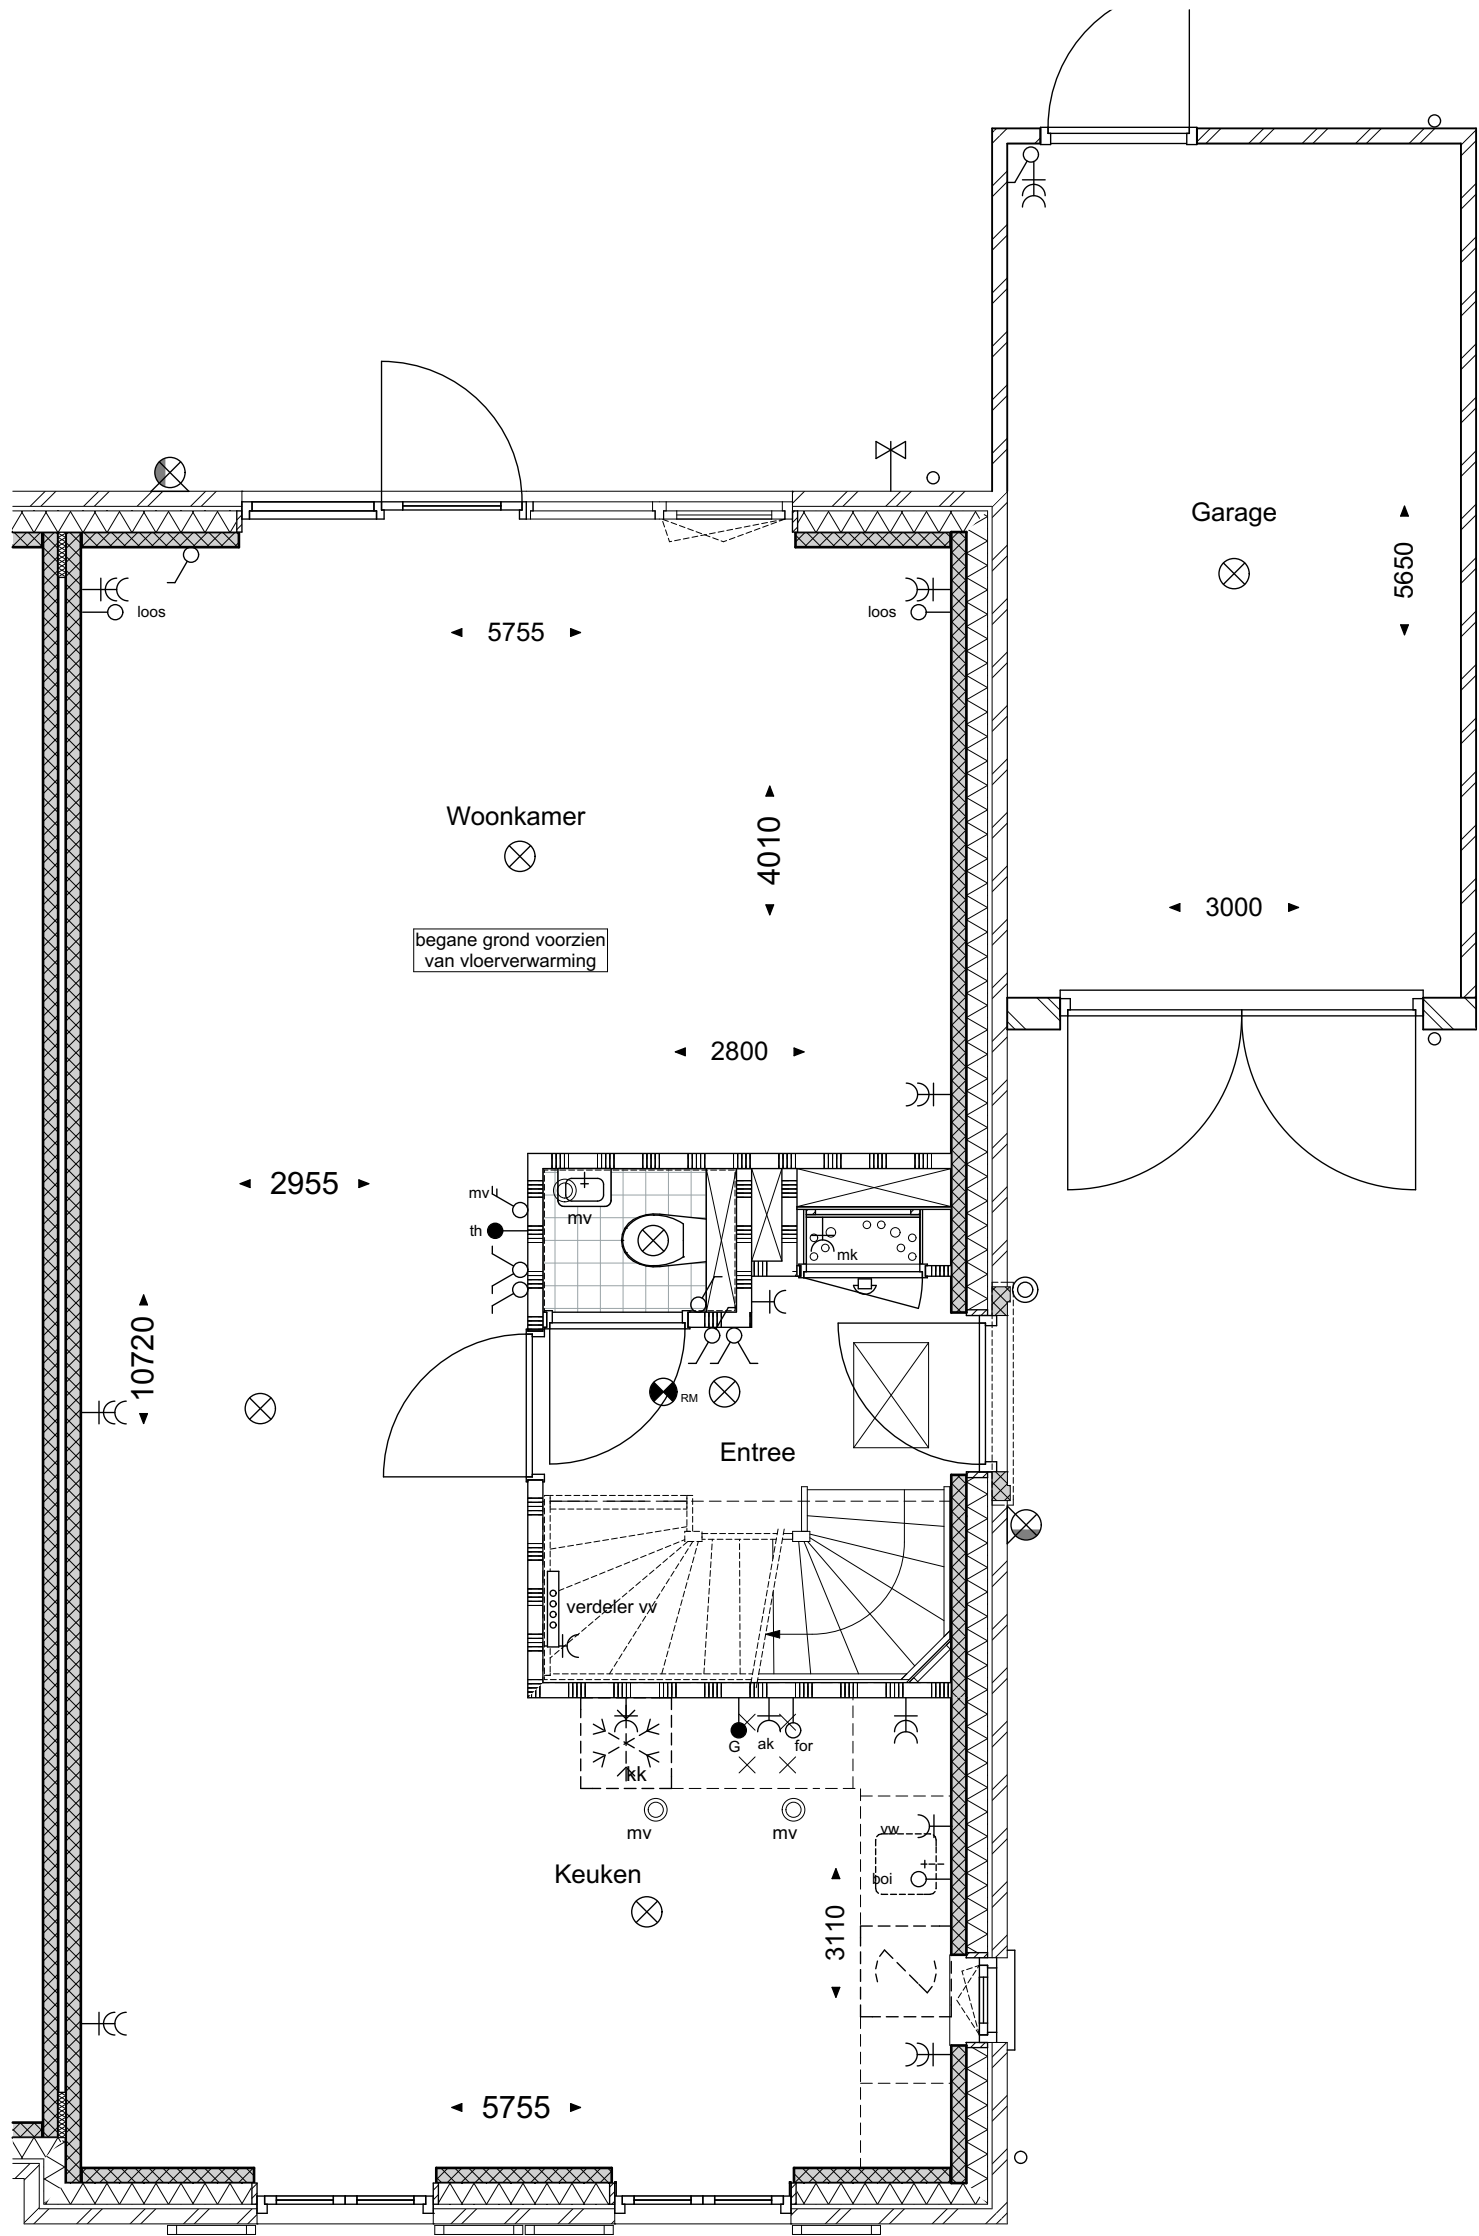

geesink
weusten
architecten

T 026 443 6972
F 026 445 8832
E info@geesinkweusten.nl


project:	Harderweide - Harderwijk		
onderdeel:	Verkooptekening Begane grond - type TPgp-z - bnr.7		
schaal:	1:50	datum:	08-12-2016
wijz. a:		wijz. c:	
wijz. b:		wijz. d:	
status:			Definitief
project nr.:			15-1816 RB
tek. nr.:			VK - 7_V0_TPgp-z

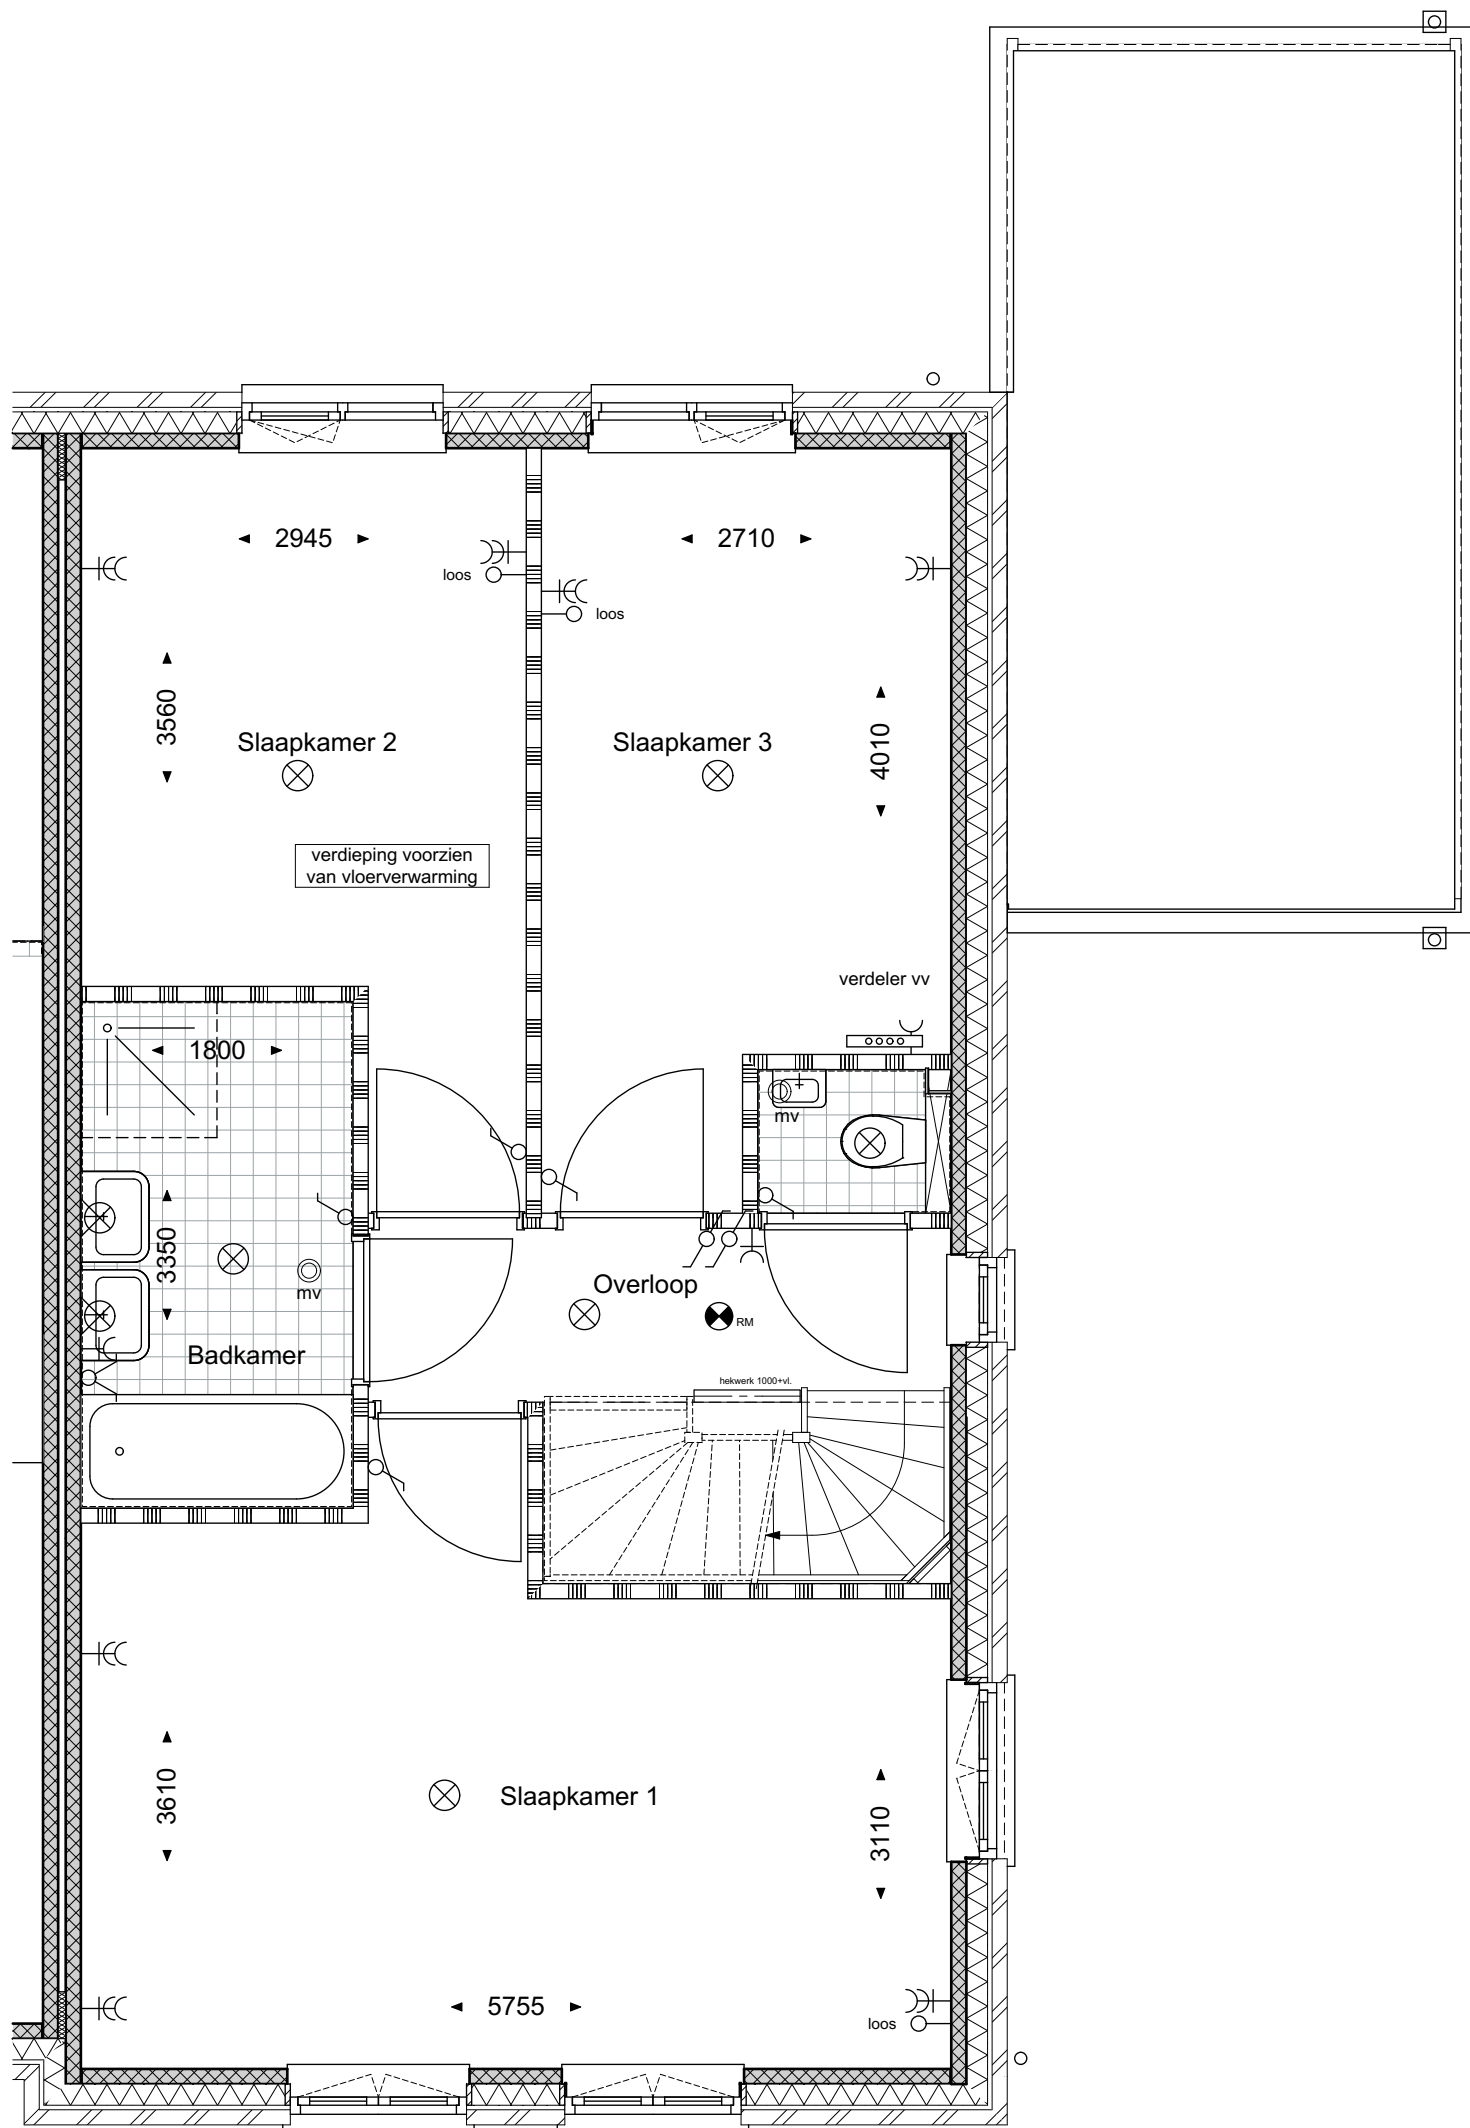

geesink
weusten
architecten

T 026 443 6972
F 026 445 8832
E info@geesinkweusten.nl

project:	Harderweide - Harderwijk		
onderdeel:	Verkooptekening 1ste Verdieping - type TPgp-z - bnr.7		
schaal:	1:50	datum:	08-12-2016
wijz. a:		wijz. c:	
wijz. b:		wijz. d:	
status:			Definitief
project nr.:			15-1816 RB
tek. nr.:			VK - 7_V1_TPgp-z

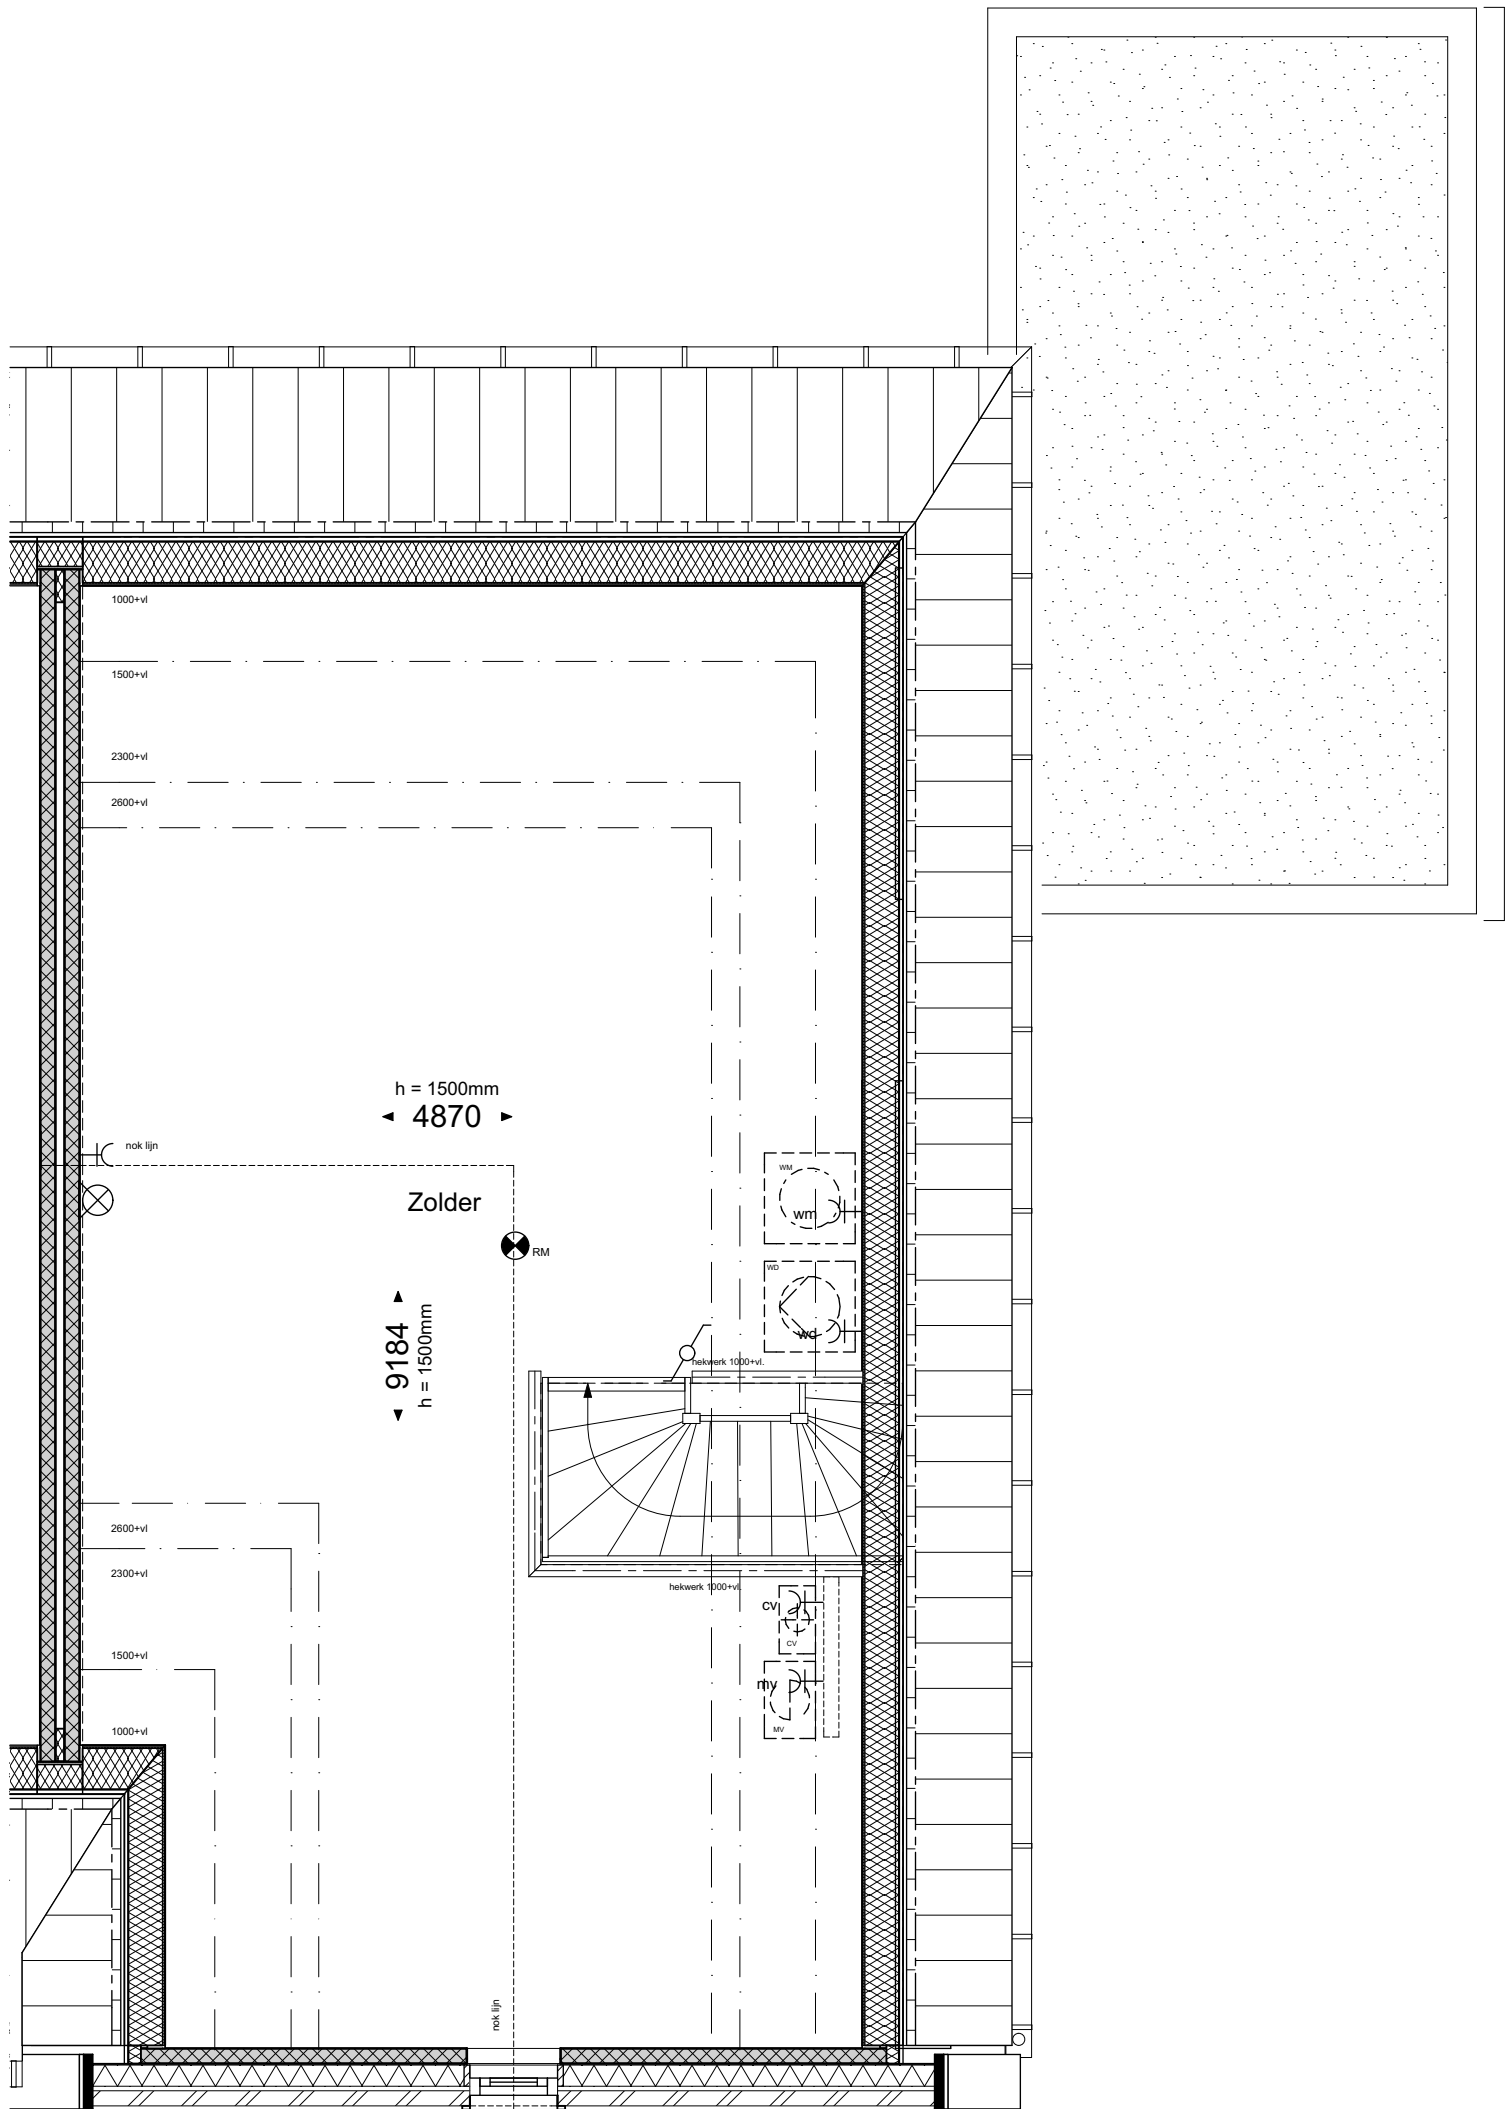

geesink
weusten
architecten

T 026 443 6972
F 026 445 8832
E info@geesinkweusten.nl


project:	Harderweide - Harderwijk		
onderdeel:	Verkooptekening 2De Verdieping - type TPgp-z - bnr.7		
schaal:	1:50	datum:	08-12-2016
wijz. a:		wijz. c:	
wijz. b:		wijz. d:	
		status:	Definitief
		project nr.:	15-1816 RB
		tek. nr.:	VK - 7_V2_TPgp-z



geesink
weusten
architecten

T 026 443 6972
F 026 445 8832
E info@geesinkweusten.nl

project:	Harderweide - Harderwijk		
onderdeel:	Verkooptekening Voorgevel - type TPgp-z - bnr. 7		
schaal:	1:50	datum:	08-12-2016
wijz. a:		wijz. c:	
wijz. b:		wijz. d:	
		status:	Definitief
		project nr.:	15-1816 RB
		tek. nr.:	VK - 7_VG_TPgp-z

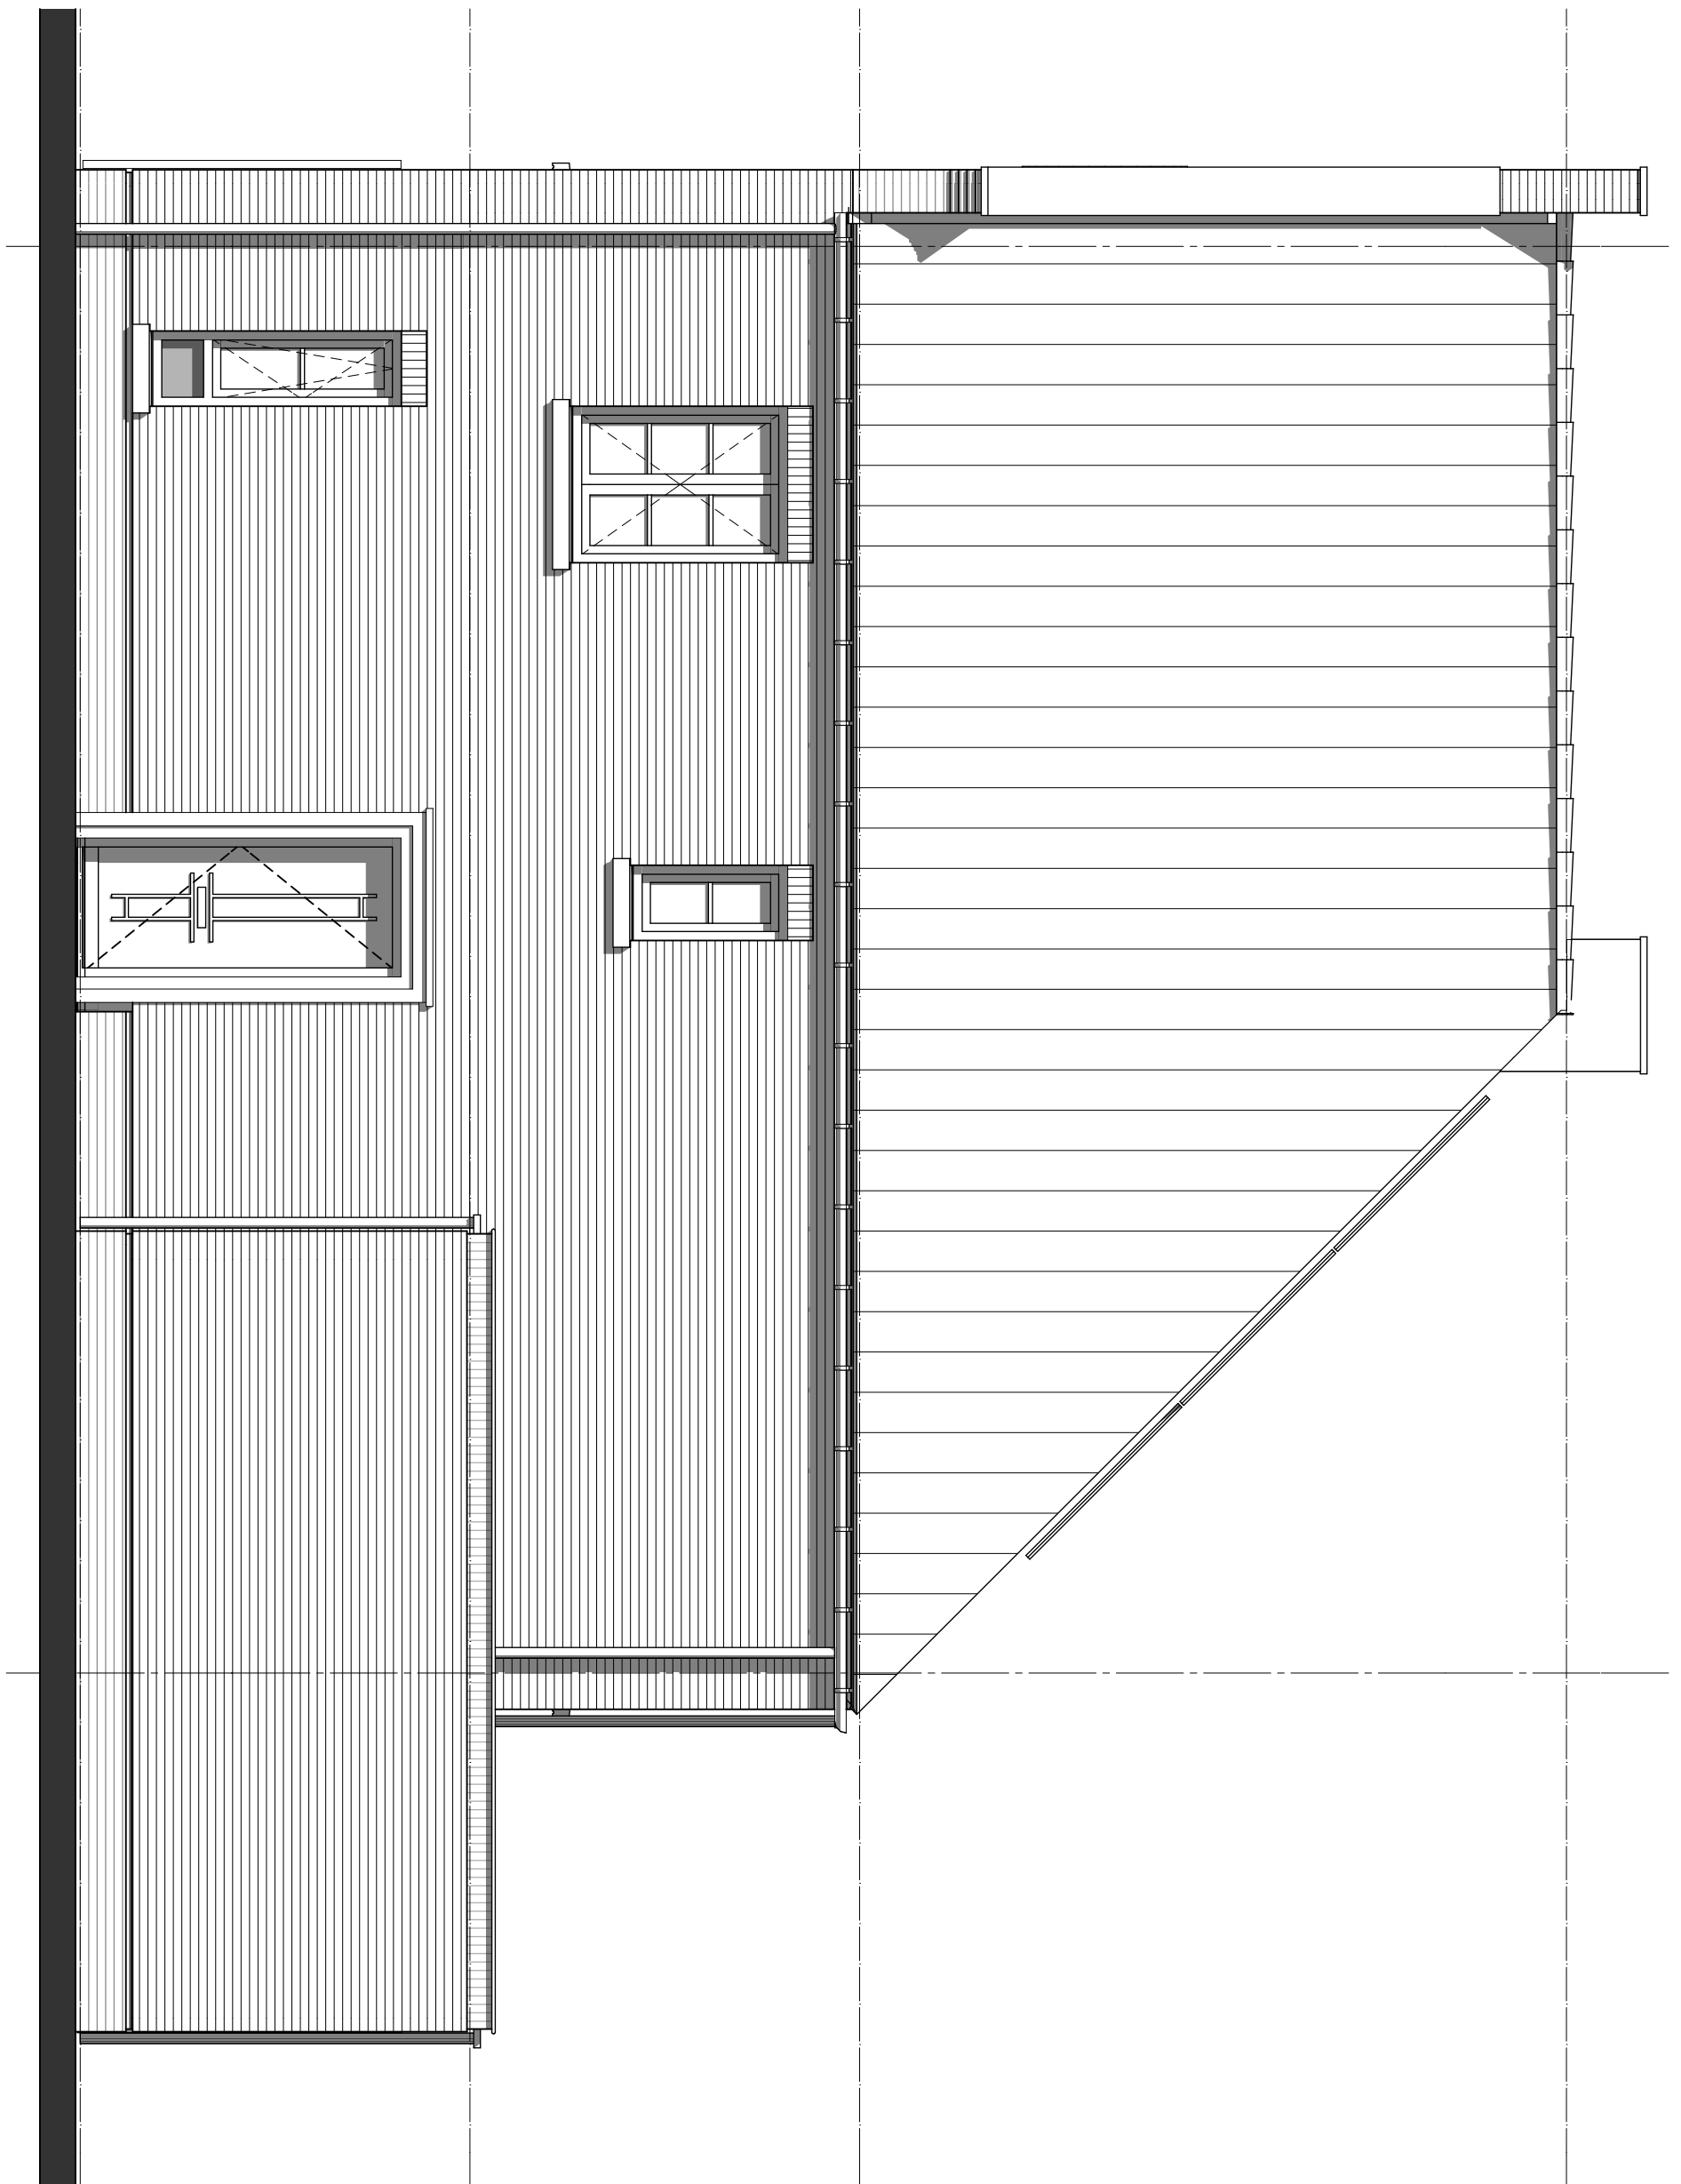

geesink
weusten
architecten

T 026 443 6972
F 026 445 8832
E info@geesinkweusten.nl


project:		Harderweide - Harderwijk	
onderdeel:		Verkooptekening Rechtergevel - type TPgp-z - bnr.7	
schaal:	1:50	datum:	08-12-2016
wijz. a:		wijz. c:	
wijz. b:		wijz. d:	
		status:	Definitief
		project nr.:	15-1816 RB
		tek. nr.:	VK - 7_RG_TPgp-z



geesink
weusten
architecten

T 026 443 6972
F 026 445 8832
E info@geesinkweusten.nl

project:		Harderweide - Harderwijk	
onderdeel:		Verkooptekening Achtergevel - type TPgp-z - bnr. 7	
schaal:	1:50	datum:	08-12-2016
wijz. a:		wijz. c:	
wijz. b:		wijz. d:	
		status:	Definitief
		project nr.:	15-1816 RB
		tek. nr.:	VK - 7_AG_TPgp-z

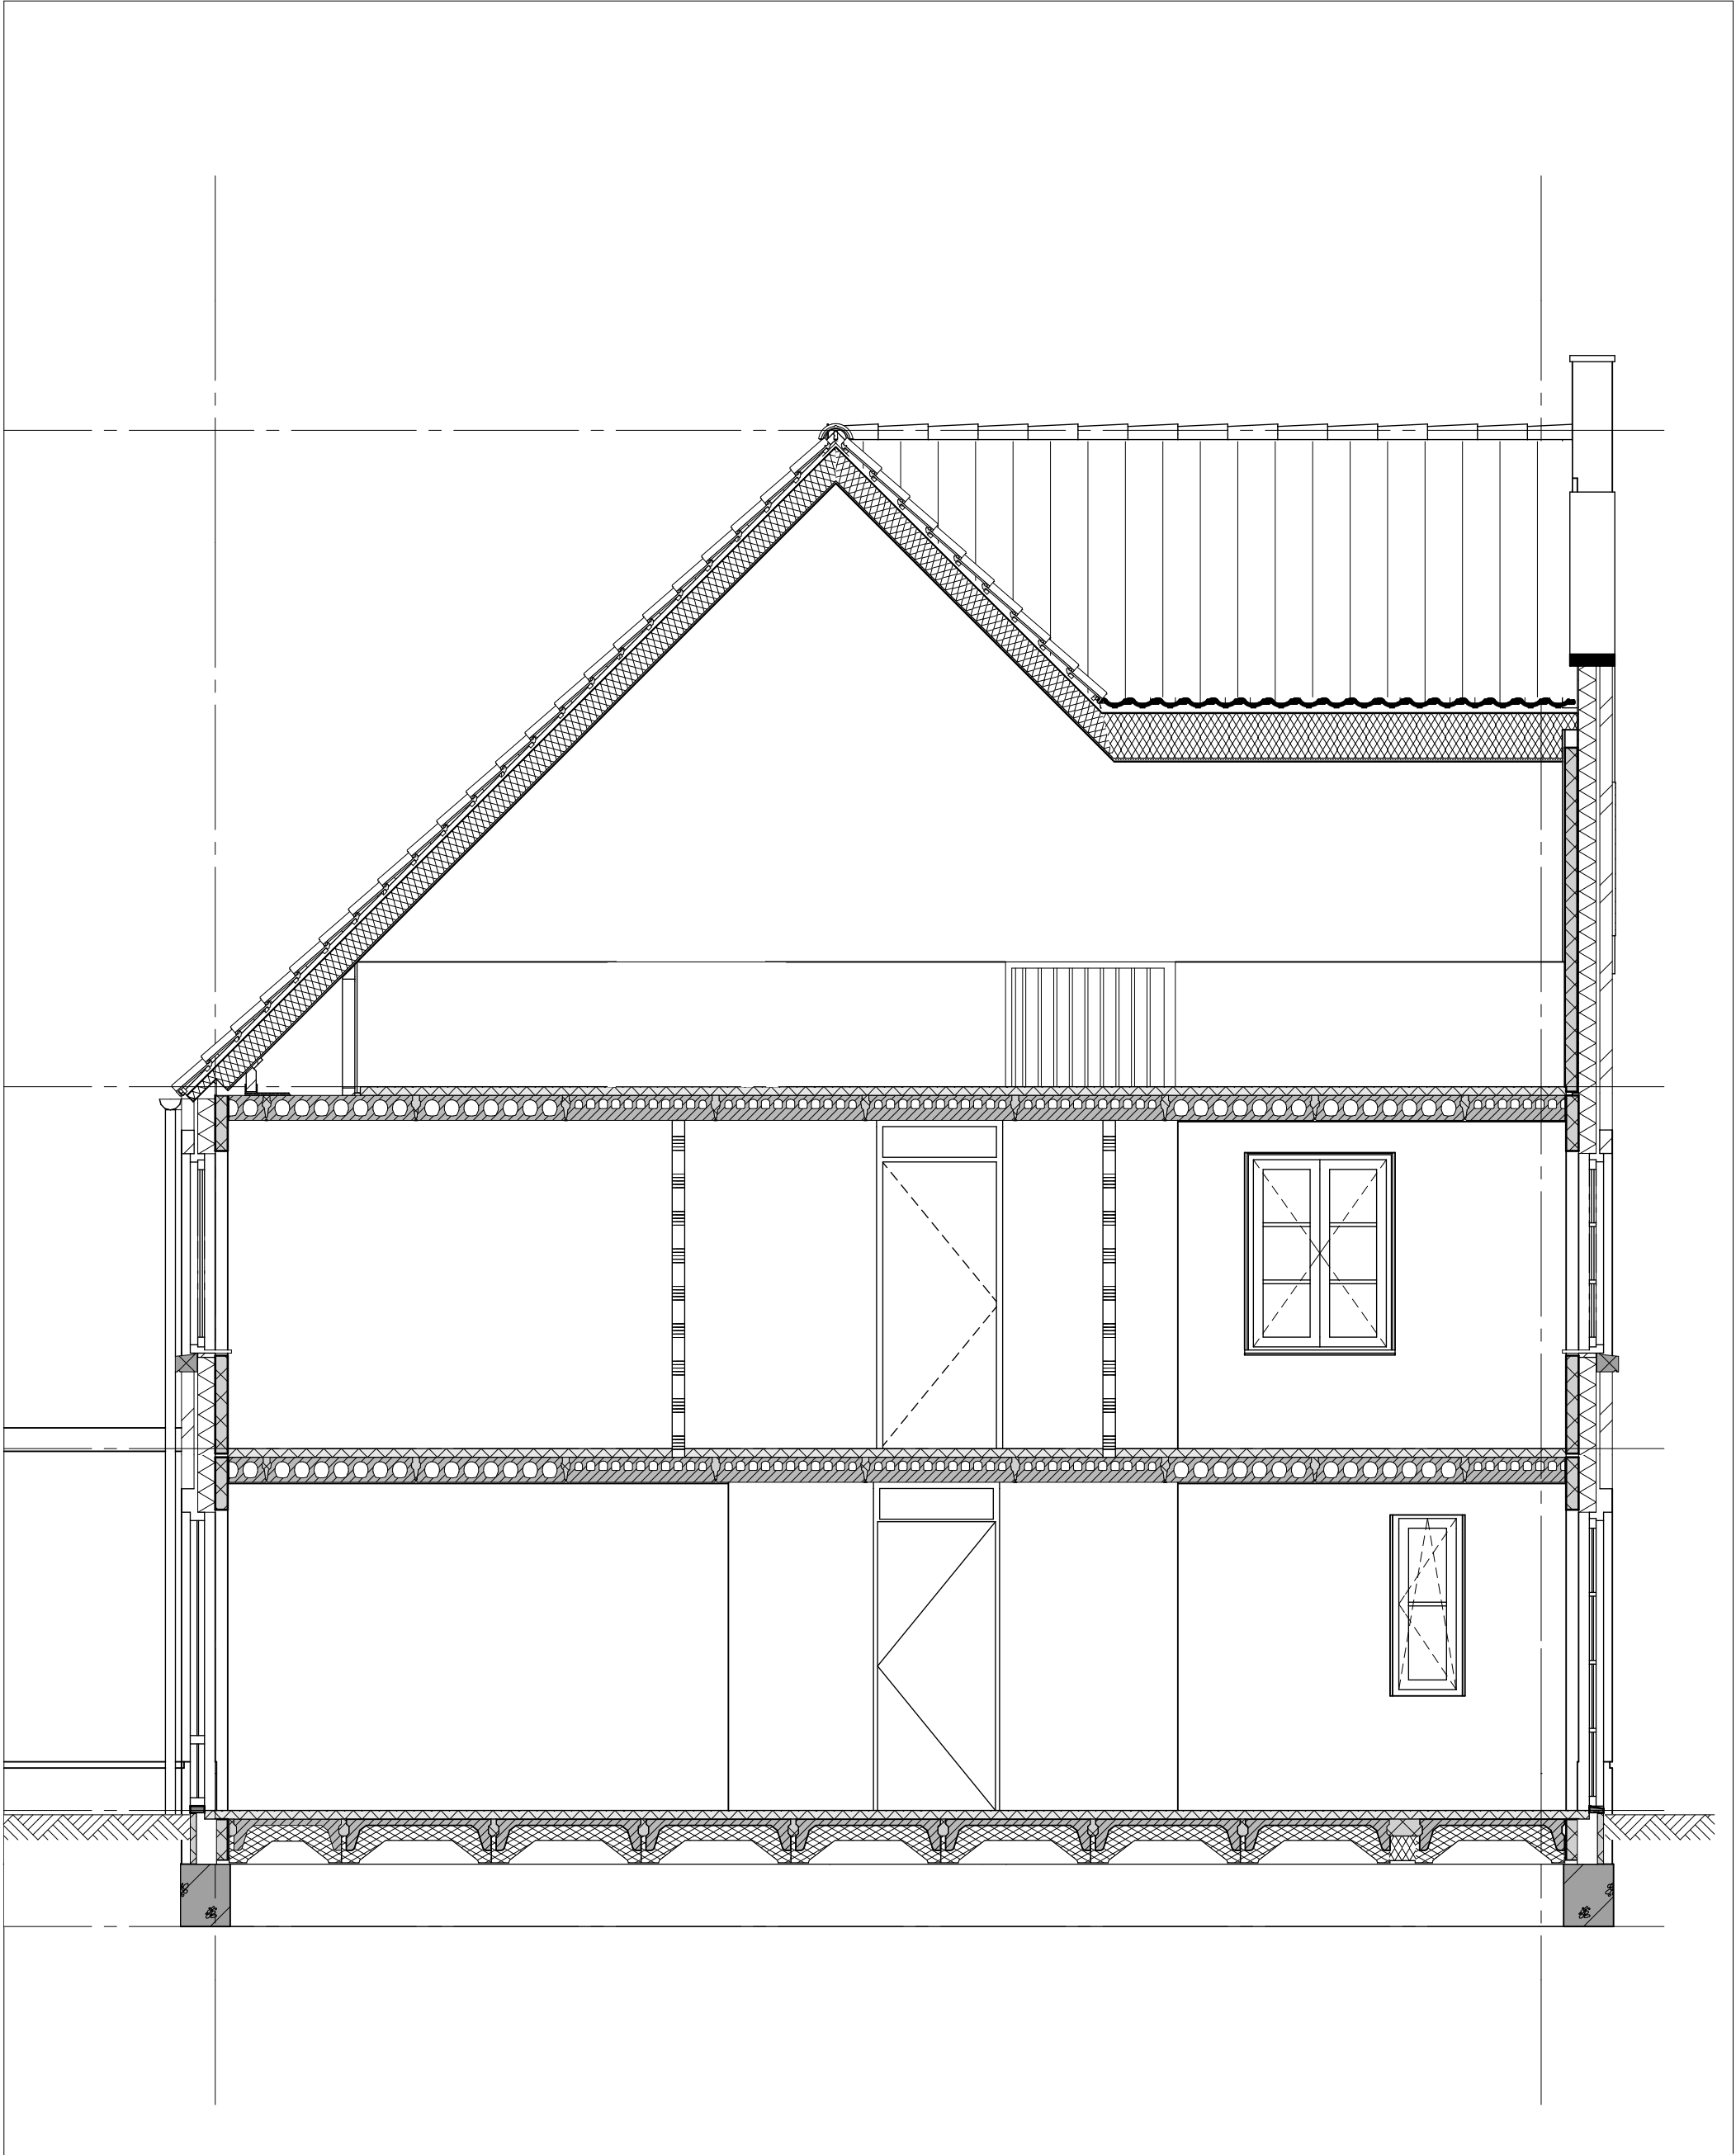

geesink
weusten
architecten

T 026 443 6972
F 026 445 8832
E info@geesinkweusten.nl

project:		Harderweide - Harderwijk		
onderdeel:		Verkooptekening Doorsnede - type TPgp-z - bnr. 7		
schaal:	1:50	datum:	08-12-2016	status: Definitief
wijz. a:		wijz. c:		project nr.: 15-1816 RB
wijz. b:		wijz. d:		tek. nr.: VK - 7_DS_TPgp-z