



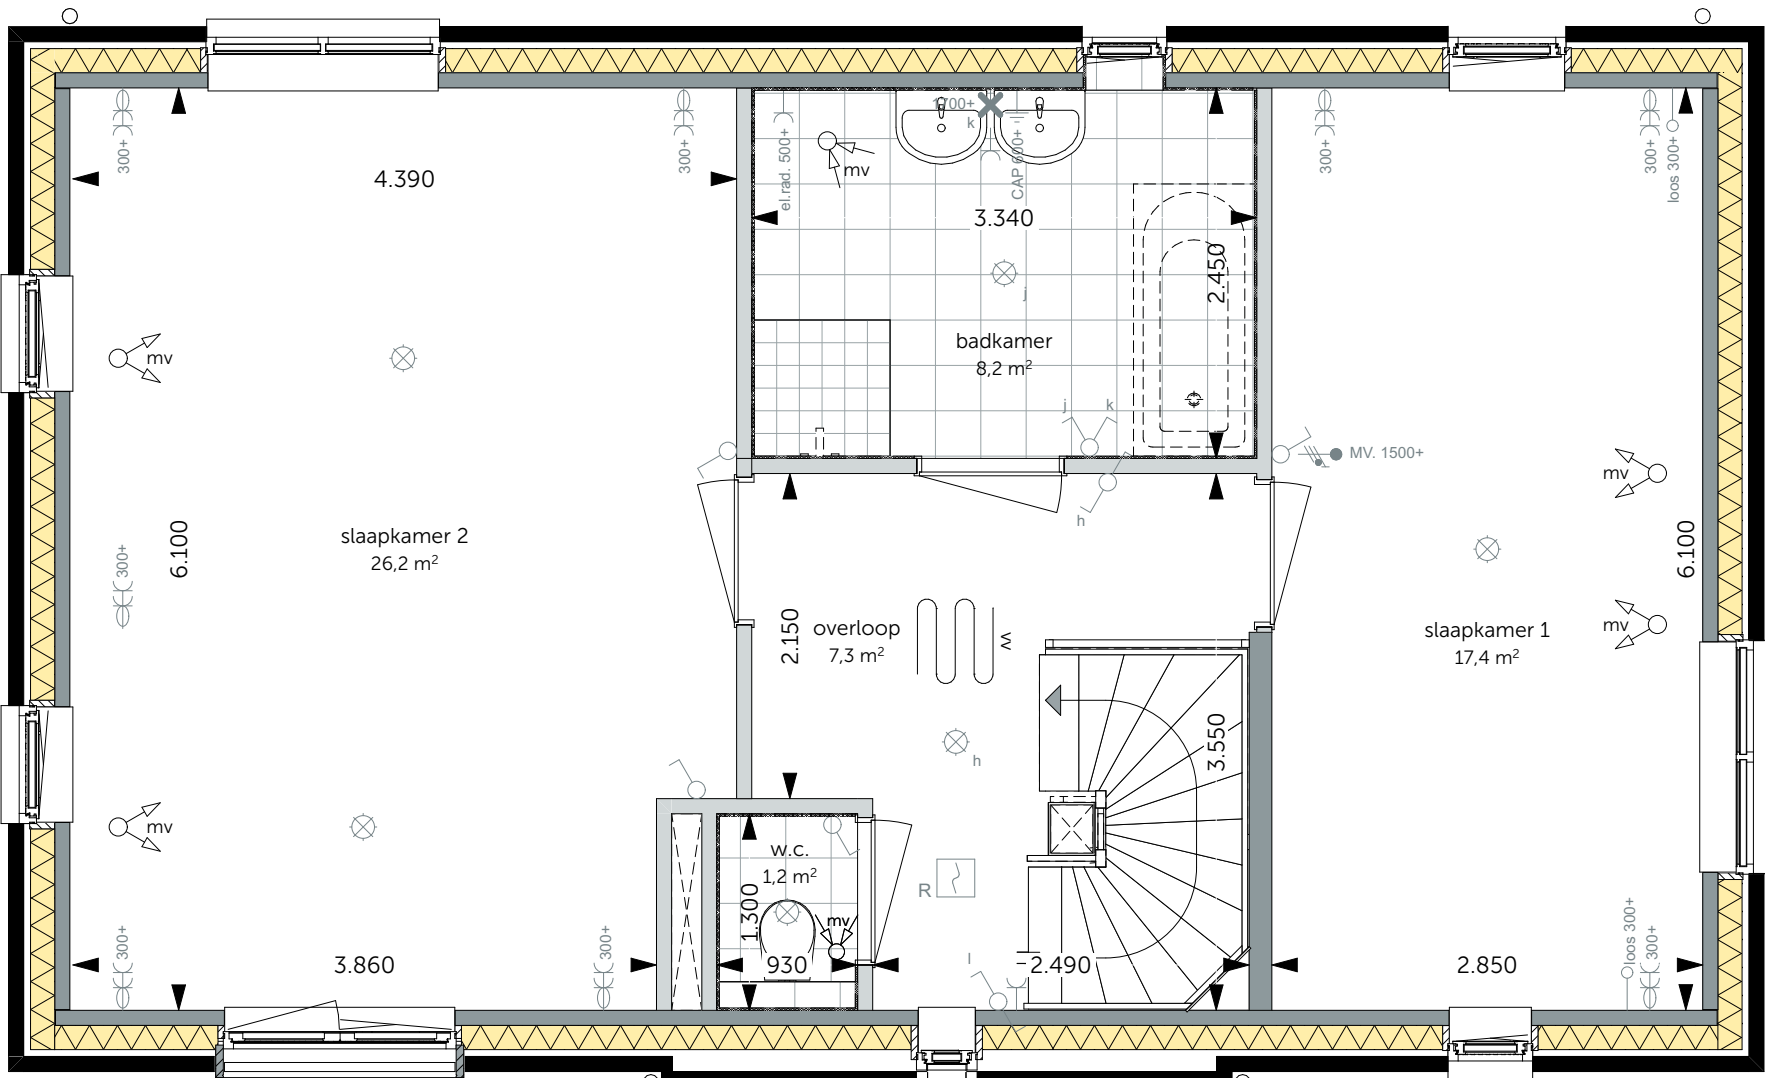


Eerste verdieping
schaal 1:50

- Slaapkamer 2 en 3 samenvoegen
- Bad in badkamer (180x80cm)

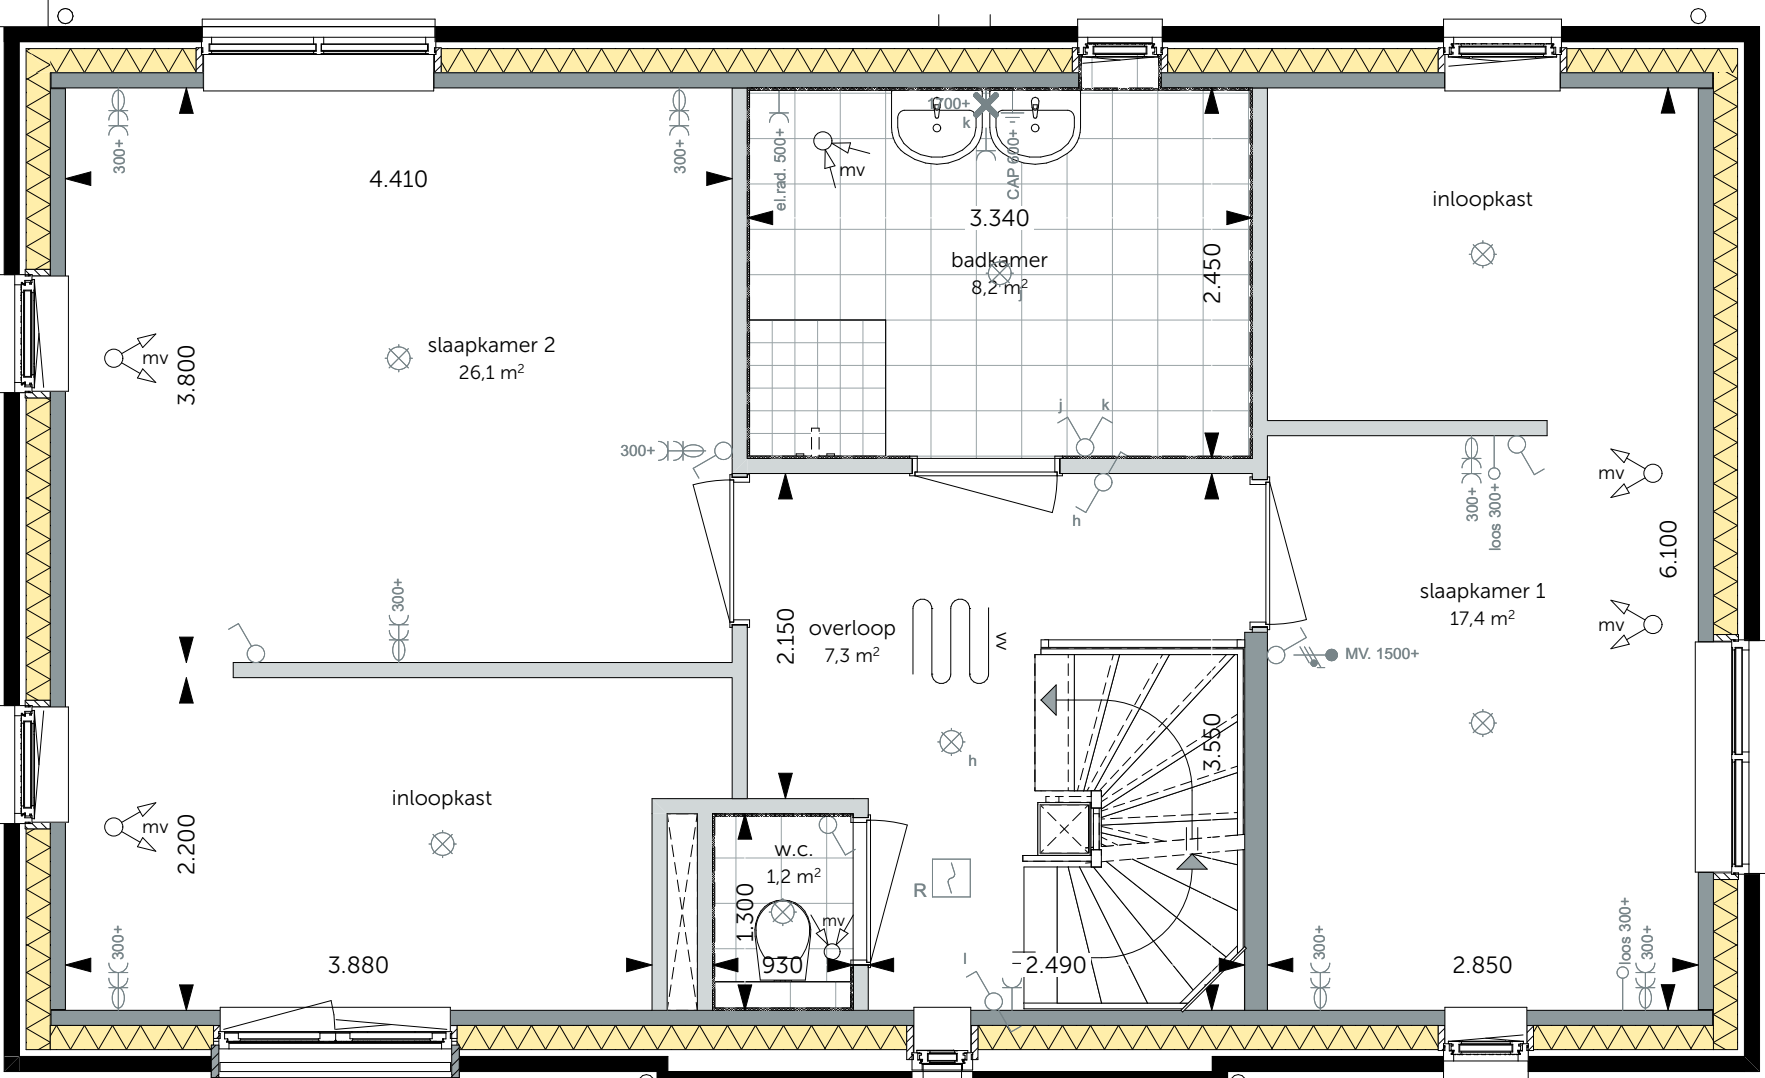


Eerste verdieping
schaal 1:50

- Inloopkast slaapkamer 1
- Slaapkamer 2 en 3 samenvoegen
- en een inloopkast

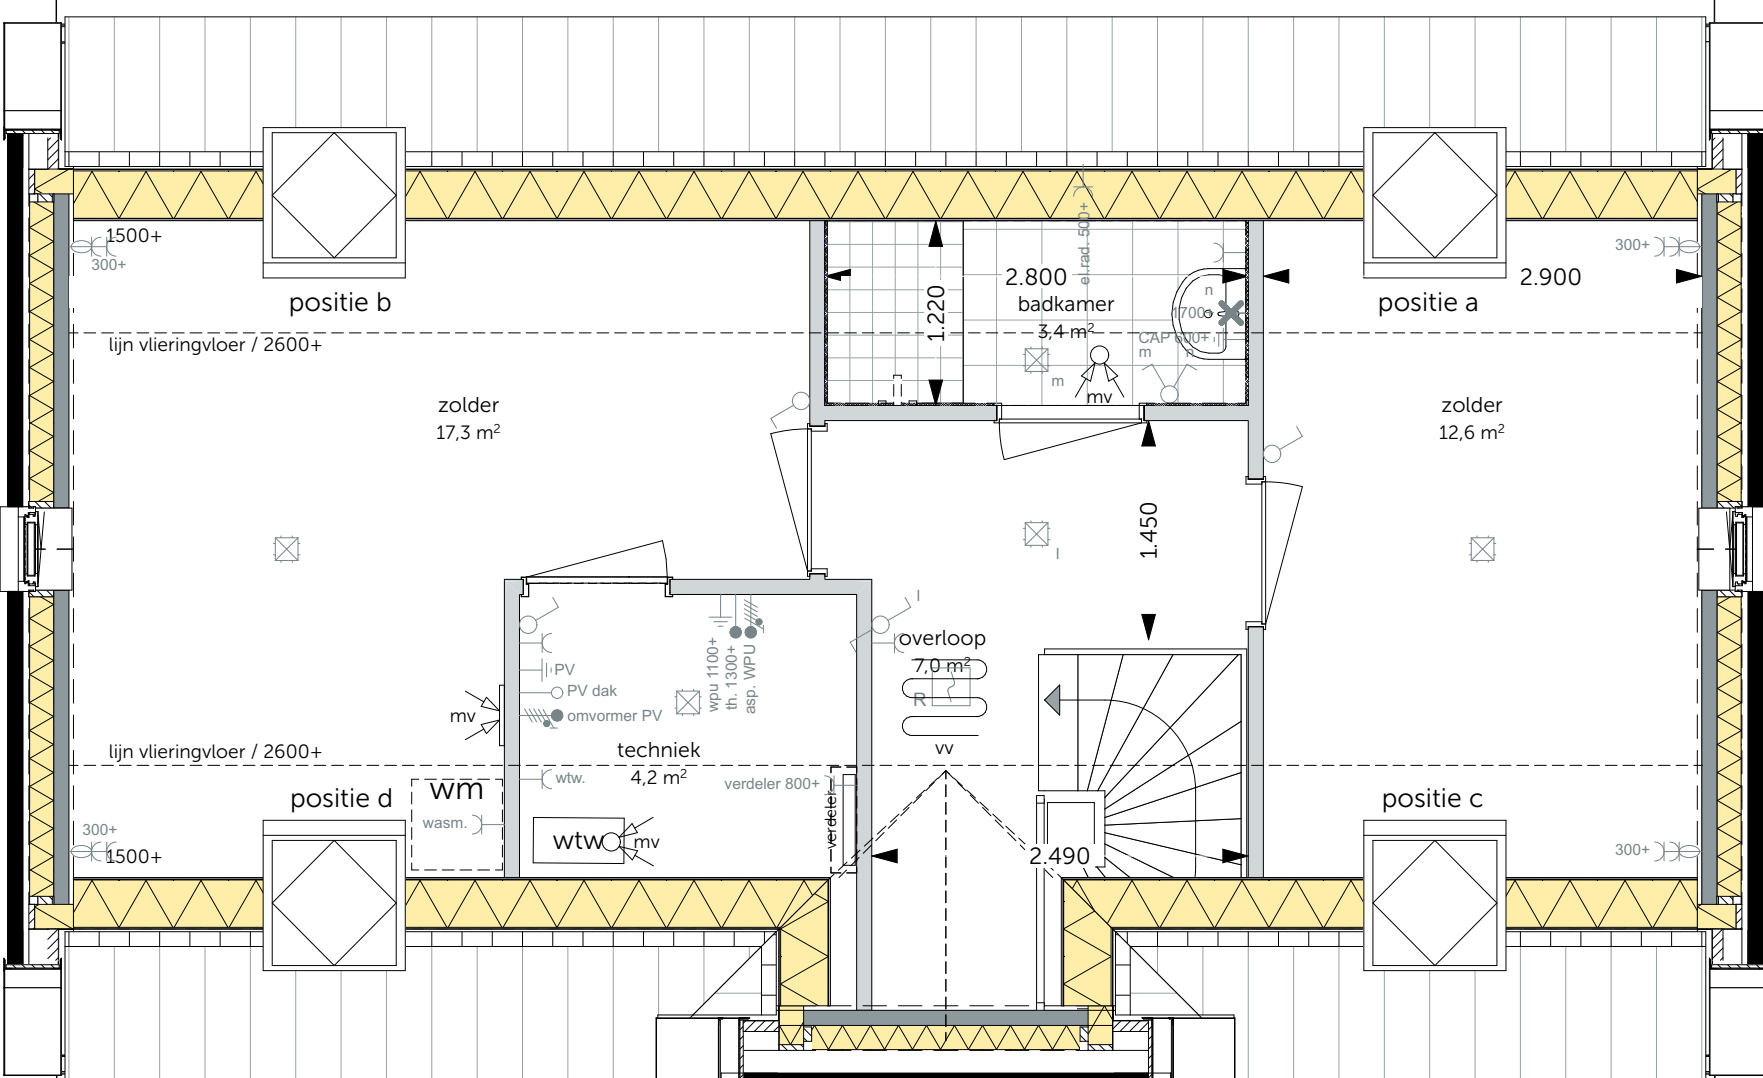


Tweede verdieping
schaal 1:50

- Indeling tweede verdieping met badkamer
- Dakraam zijgevel, positie a
- Dakraam zijgevel, positie b
- Dakraam zijgevel, positie c
- Dakraam zijgevel, positie d

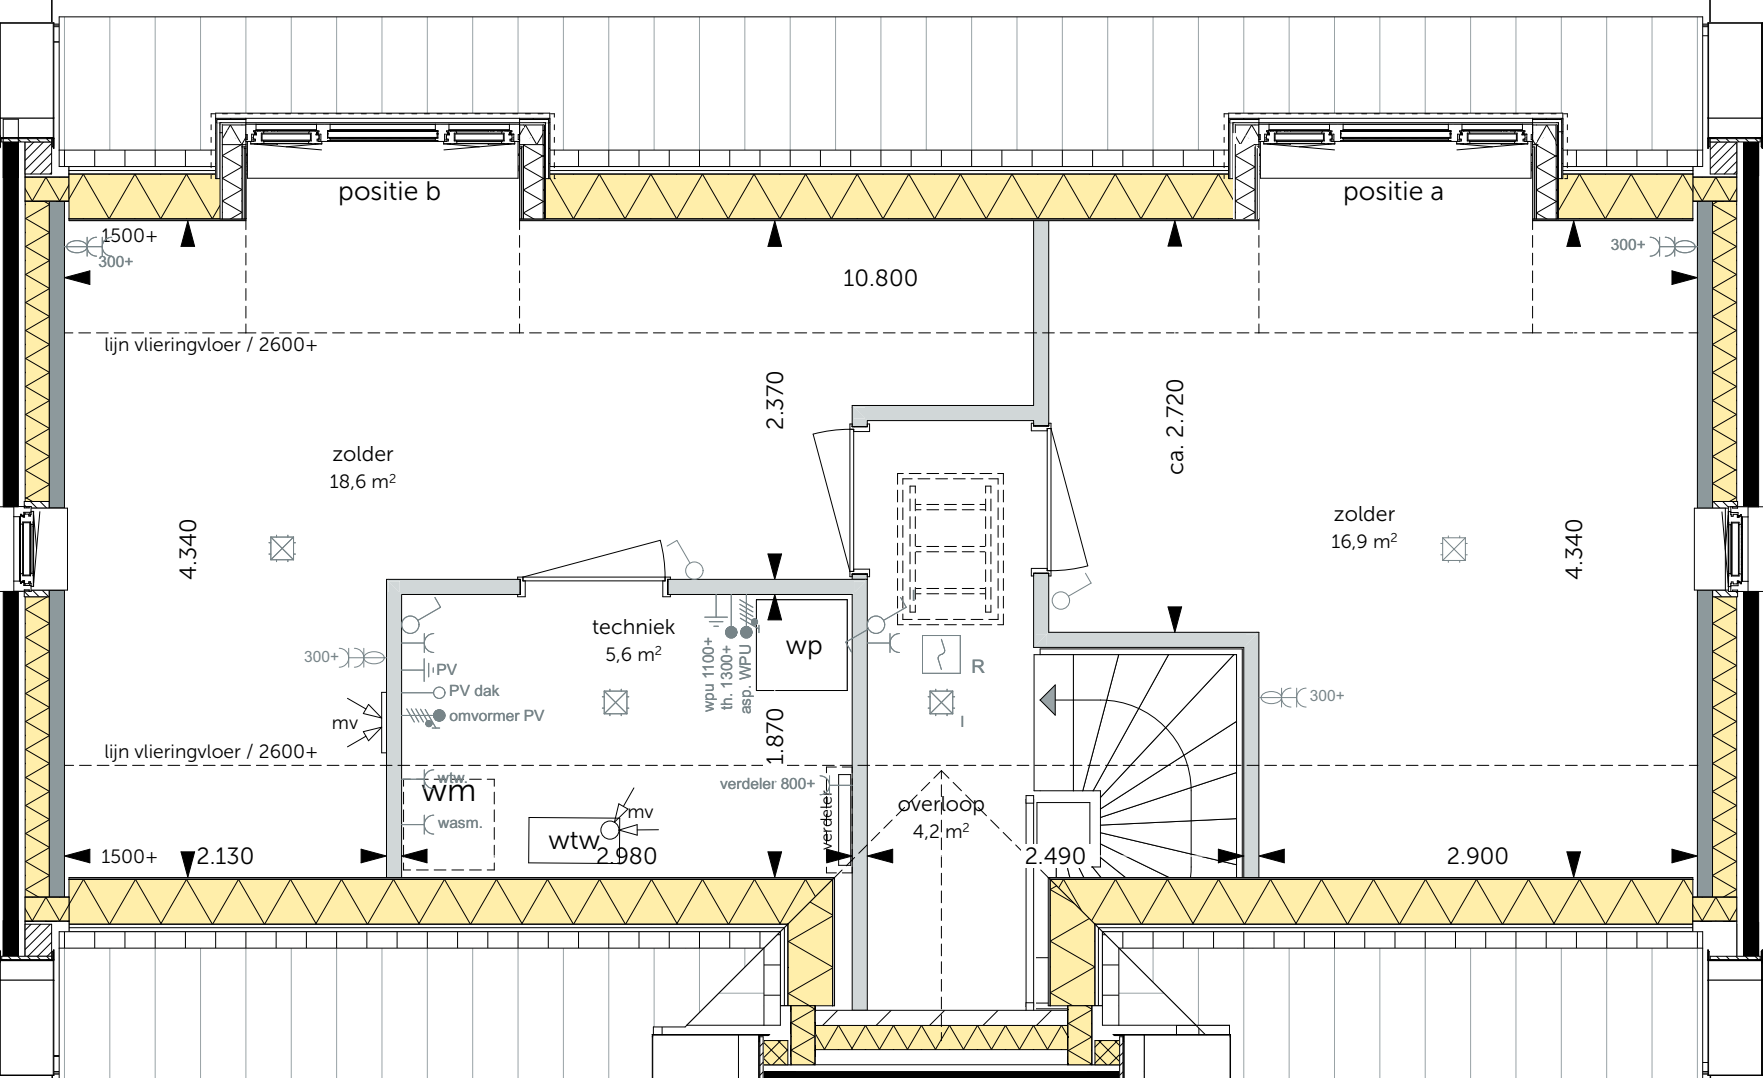


Tweede verdieping
schaal 1:50

- Indeling tweede verdieping
- Dakkapel achterzijde, alleen mogelijk wanneer er geen PV-panelen op dit dak zijn gesitueerd, positie a
- Dakkapel achterzijde, alleen mogelijk wanneer er geen PV-panelen op dit dak zijn gesitueerd, positie b
- Vergroten technische ruimte t.b.v. wasmachine
- toegang tot vloering

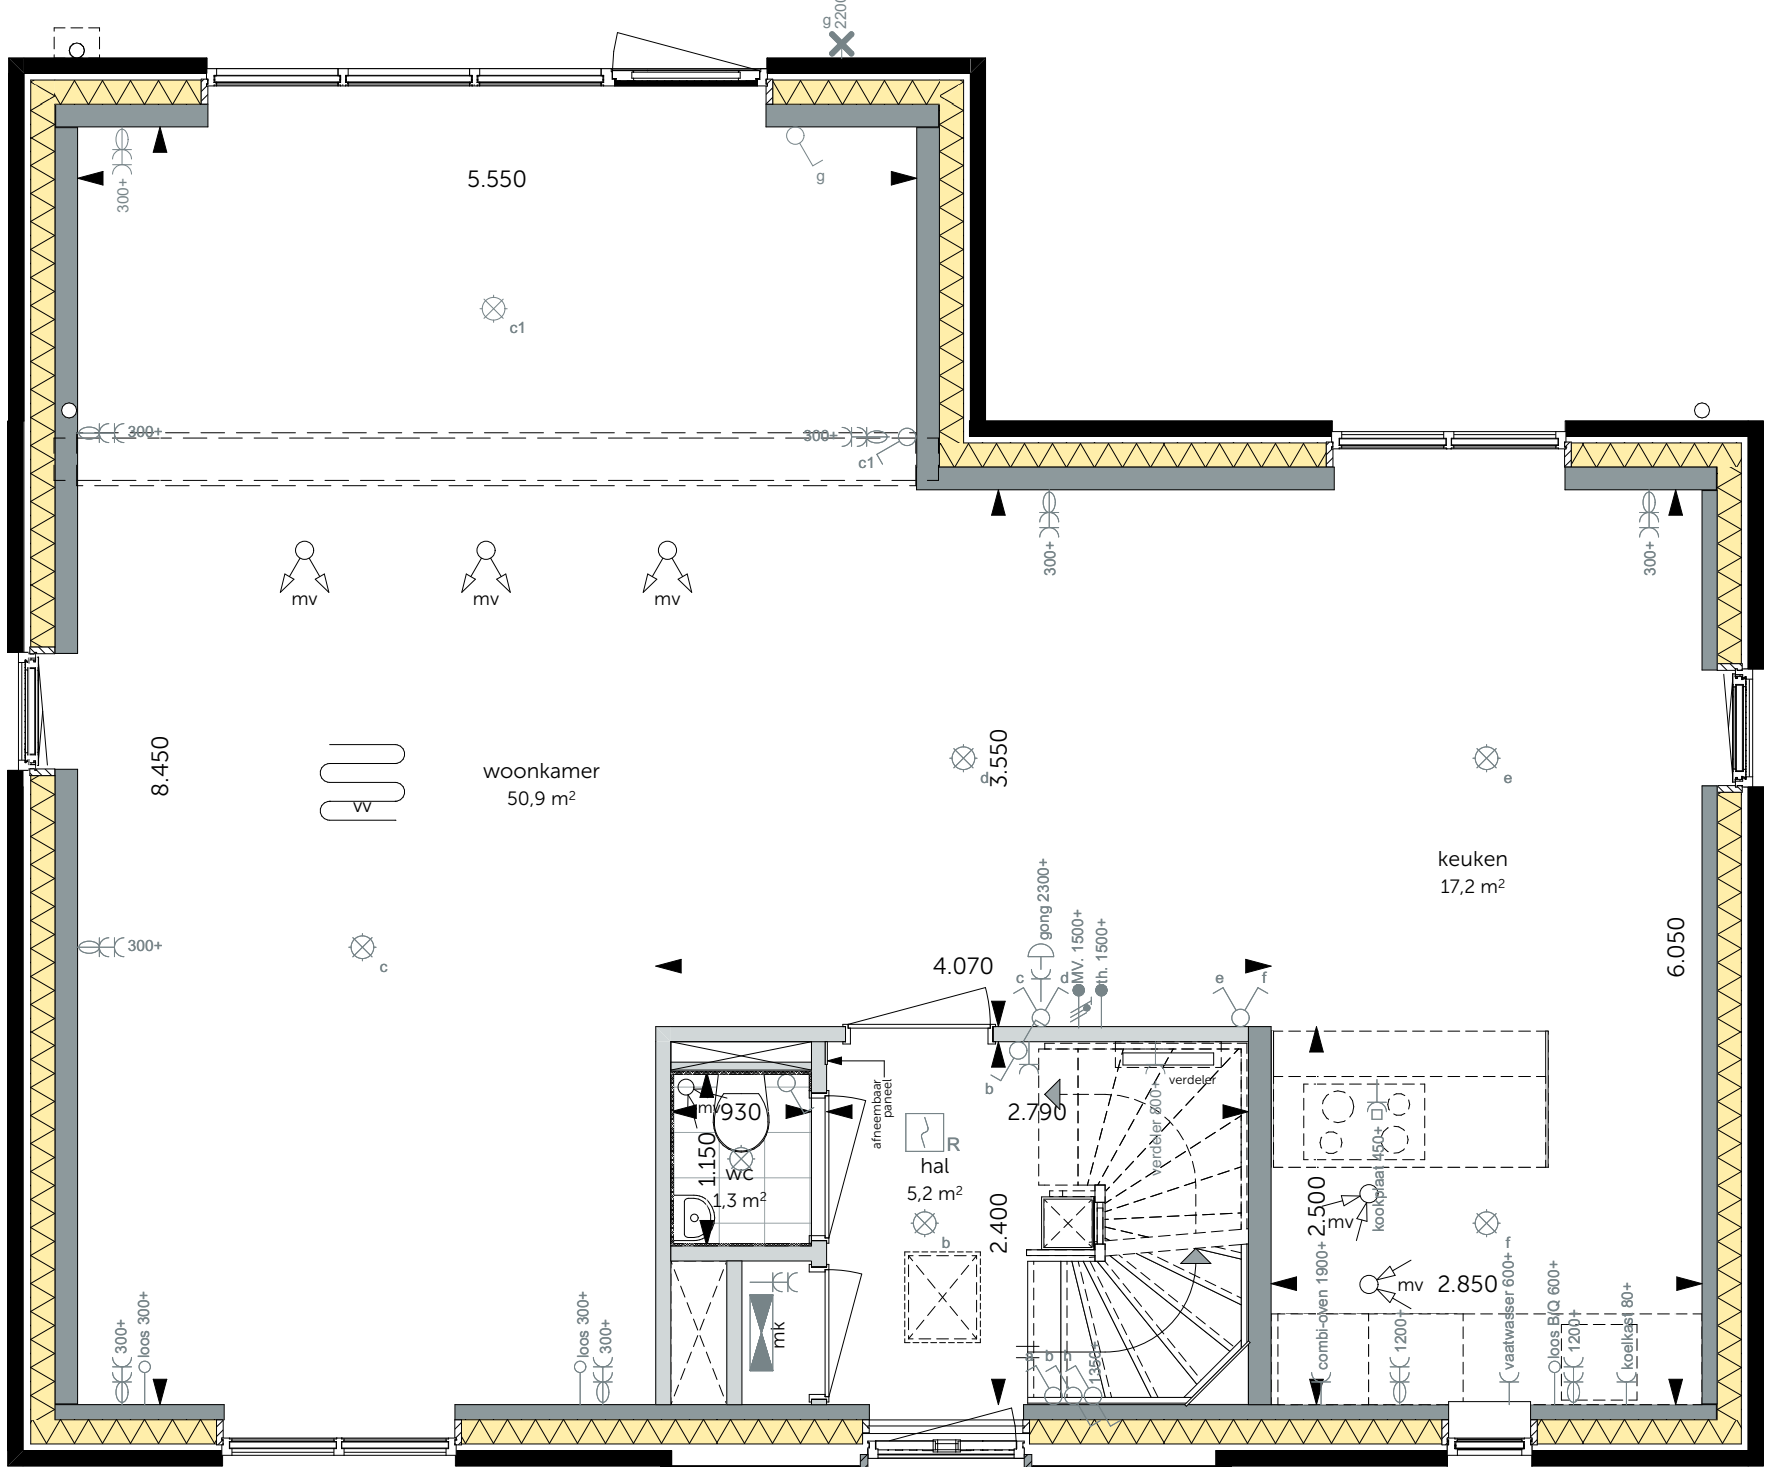


Begane grond
schaal 1:50

- Uitbouw 2,4m aan de achtergevel

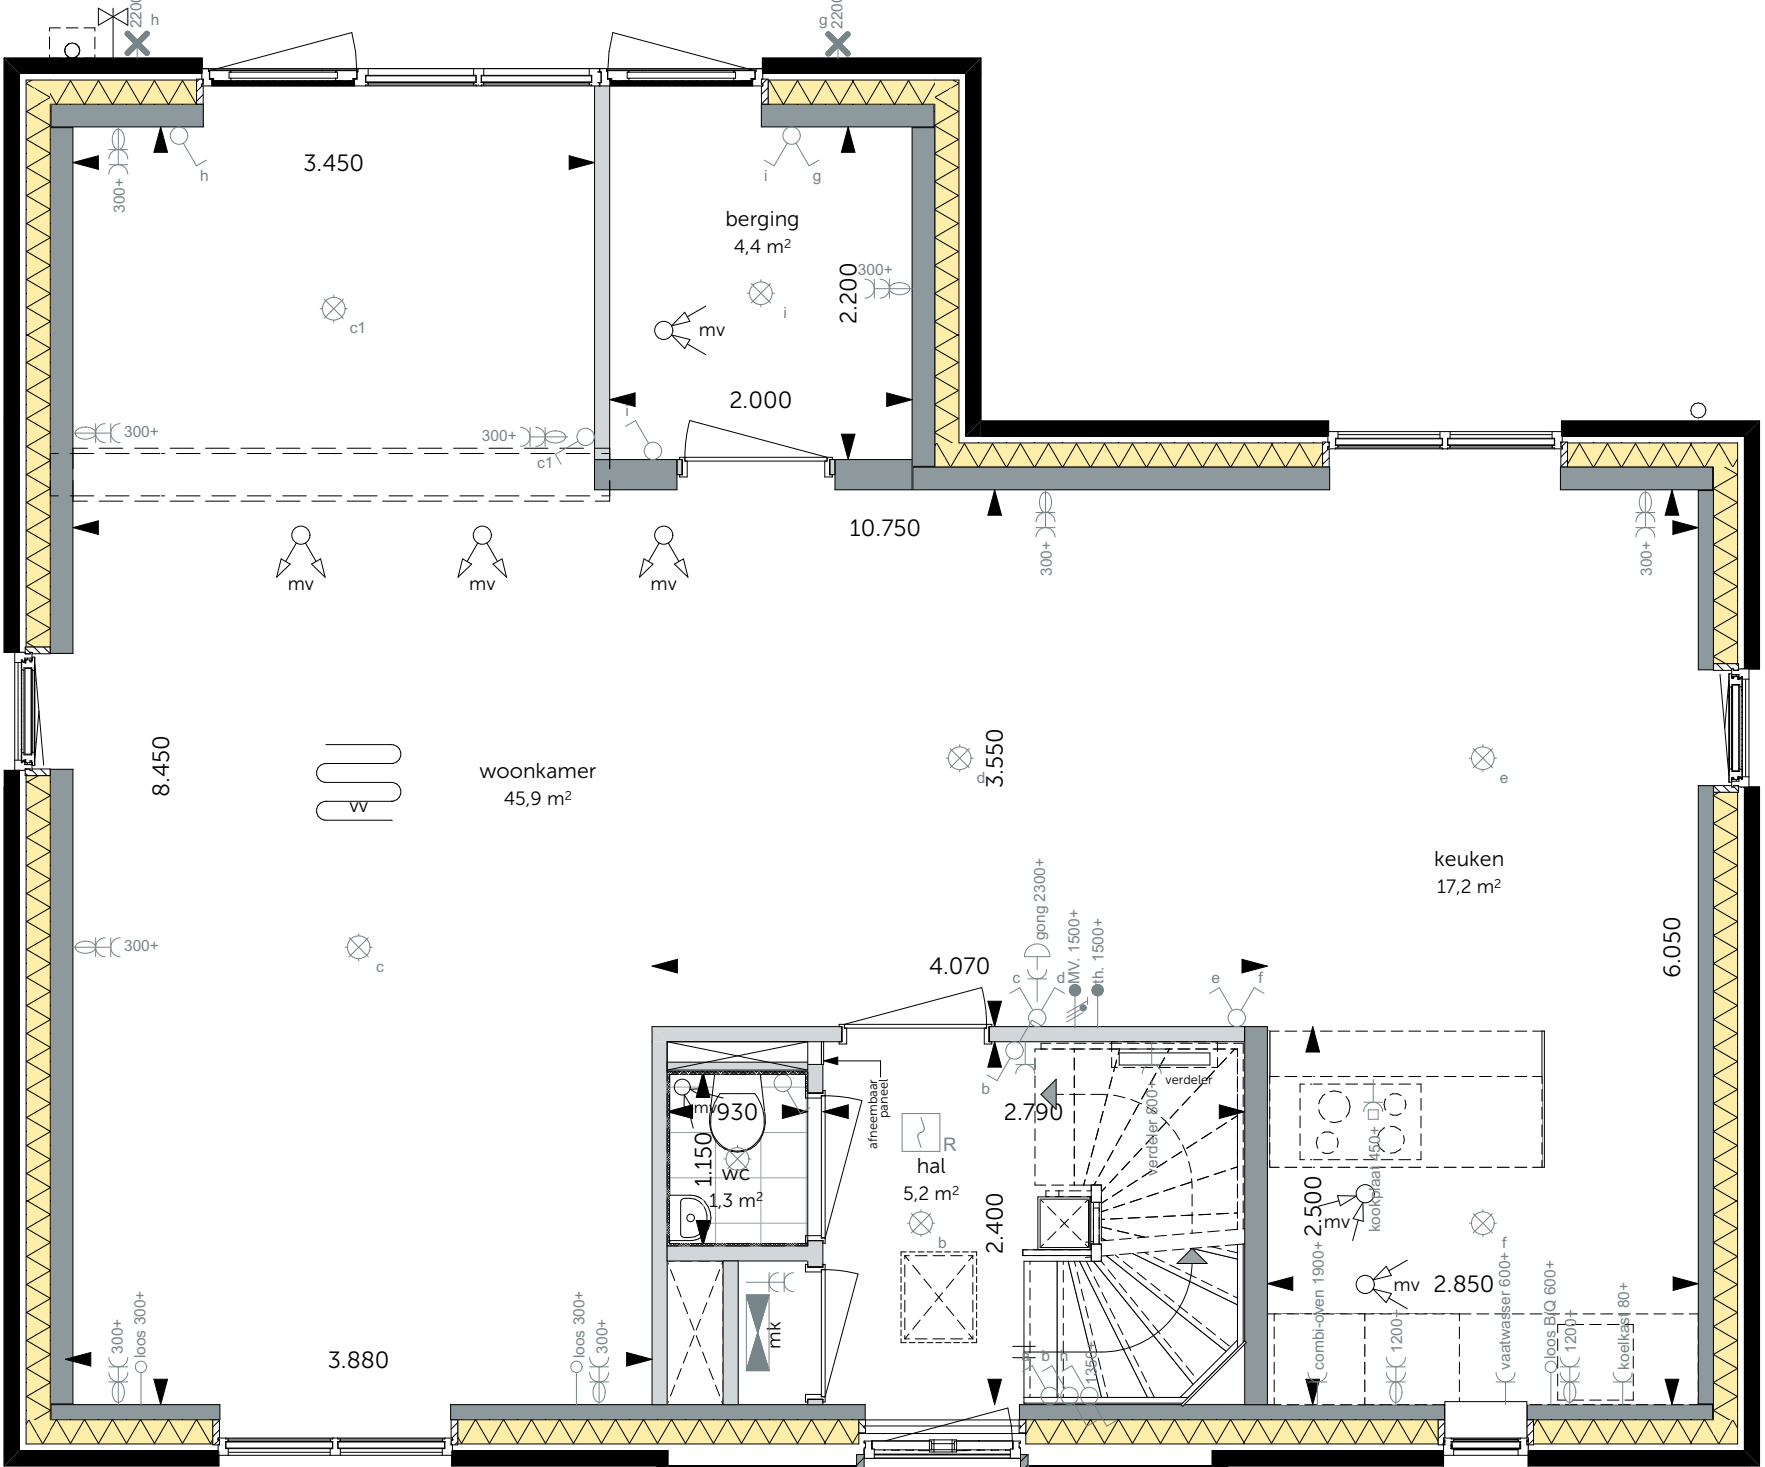

Begane grond
schaal 1:50

- Uitbouw 2,4m aan de achtergevel met berging

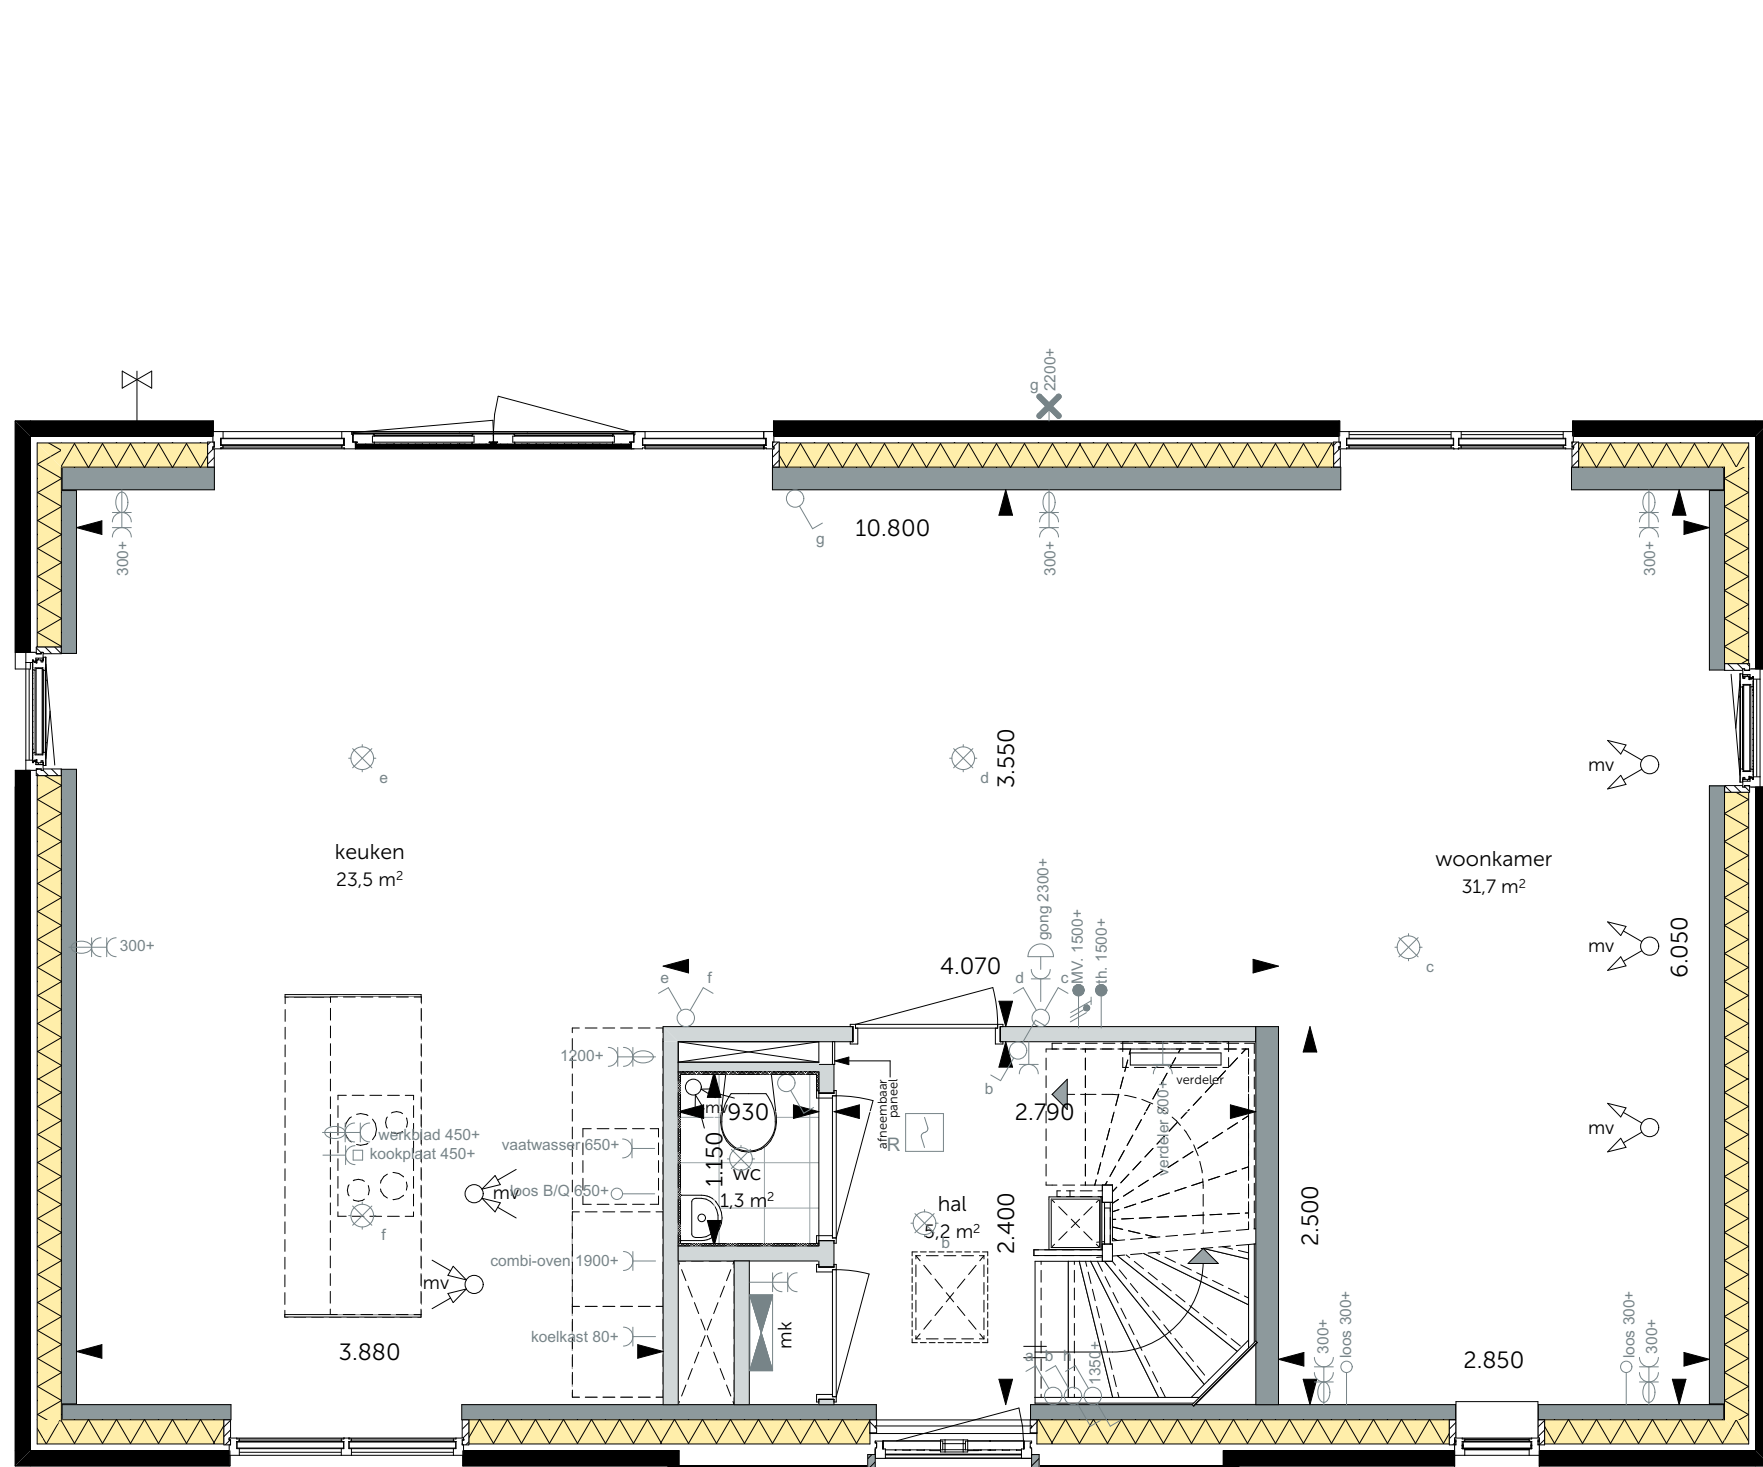

Begane grond
schaal 1:50

- Pui met dubbele deuren in de achtergevel
- Keuken en woonkamer gewisseld



Achtergevel
schaal 1:100

- Uitbouw 2,4m aan de achtergevel
- Dakkapel achterzijde, alleen mogelijk wanneer er geen PV-panelen op dit dak zijn gesitueerd; positie a
- Dakkapel achterzijde, alleen mogelijk wanneer er geen PV-panelen op dit dak zijn gesitueerd; positie b




Voorgevel
schaal 1:100

- Dakraam voorzijde; positie c
- Dakraam voorzijde; positie d




Achtergevel
schaal 1:100

- Dakraam achterzijde; positie a
- Dakraam achterzijde; positie b

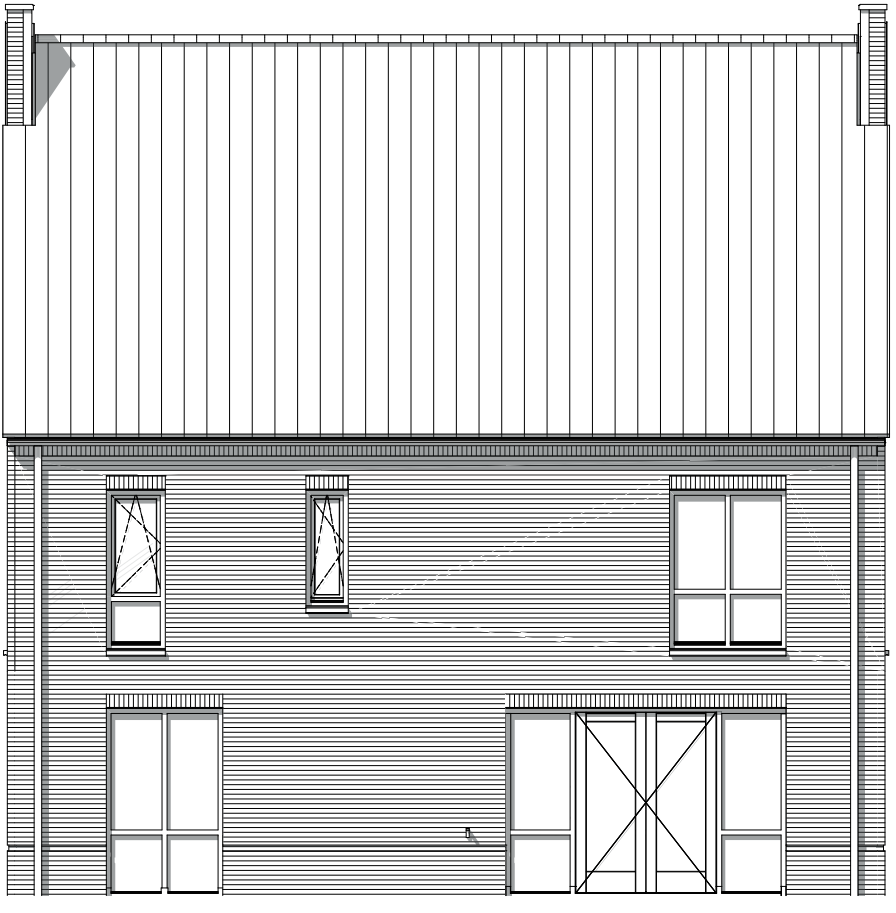

Achtergevel
schaal 1:100

- Pui met dubbele deuren in de achtergevel

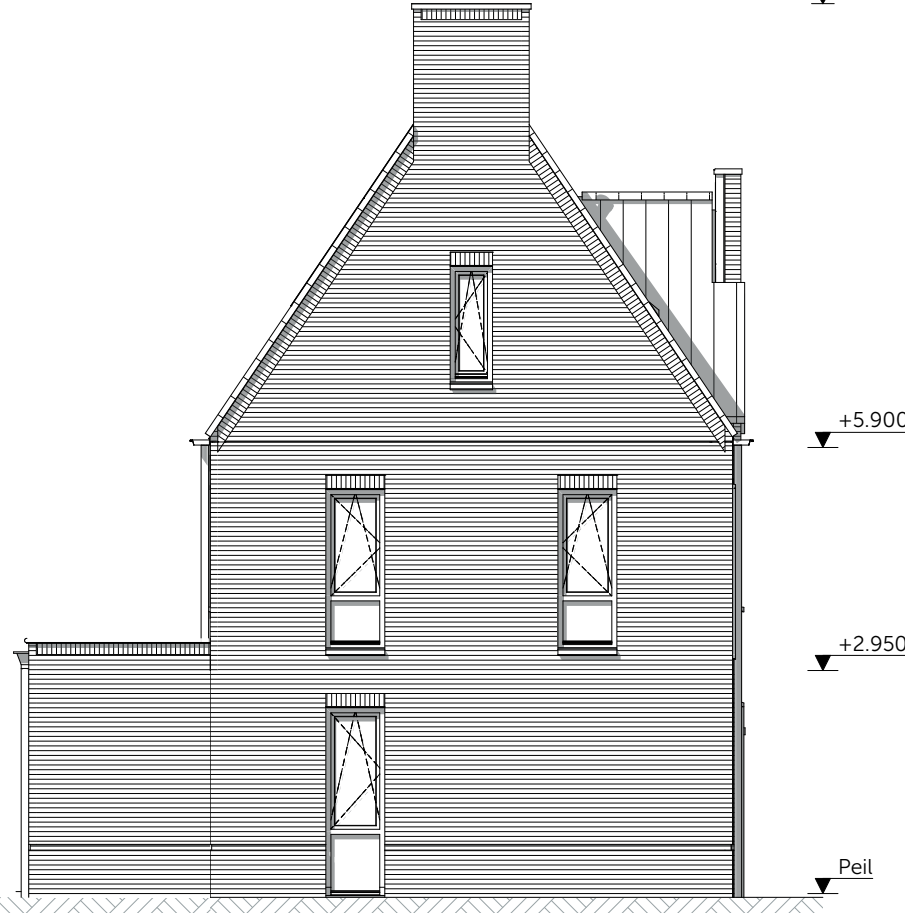

Linkergevel
schaal 1:100

- Uitbouw 2,4m aan de achtergevel



modeling | architecture | data

WUZIGING: DATUM:
's Gravenzandseweg 39
2671 JJ Naaldwijk
tel: 0174 750 392
office@MAD.nl
www.MAD.nl

ONTWIKKELING & REALISATIE:

VAN OMME & DE GROOT

Projectontwikkelaars en Bouwers | Rotterdam

ONDERDEEL:

Fase 2

Vrijstaand Langs Opties

Bouwnummer: 57

Bloknummer: 23

PROJECT:

Definitief

Heemraadsingel 223

3023 CD, Rotterdam

FORMAAT:

A1+

SCHAAL:

1:100, 1:50

DATUM:

04-03-2024

PROJECTNR:

2022194

TEKENING:

De Weide Veluwe - Hardenweide

VK-0599