



Voorgevel
schaal 1:100




Linkergevel
schaal 1:100




Achtergevel
schaal 1:100




Rechtergevel
schaal 1:100

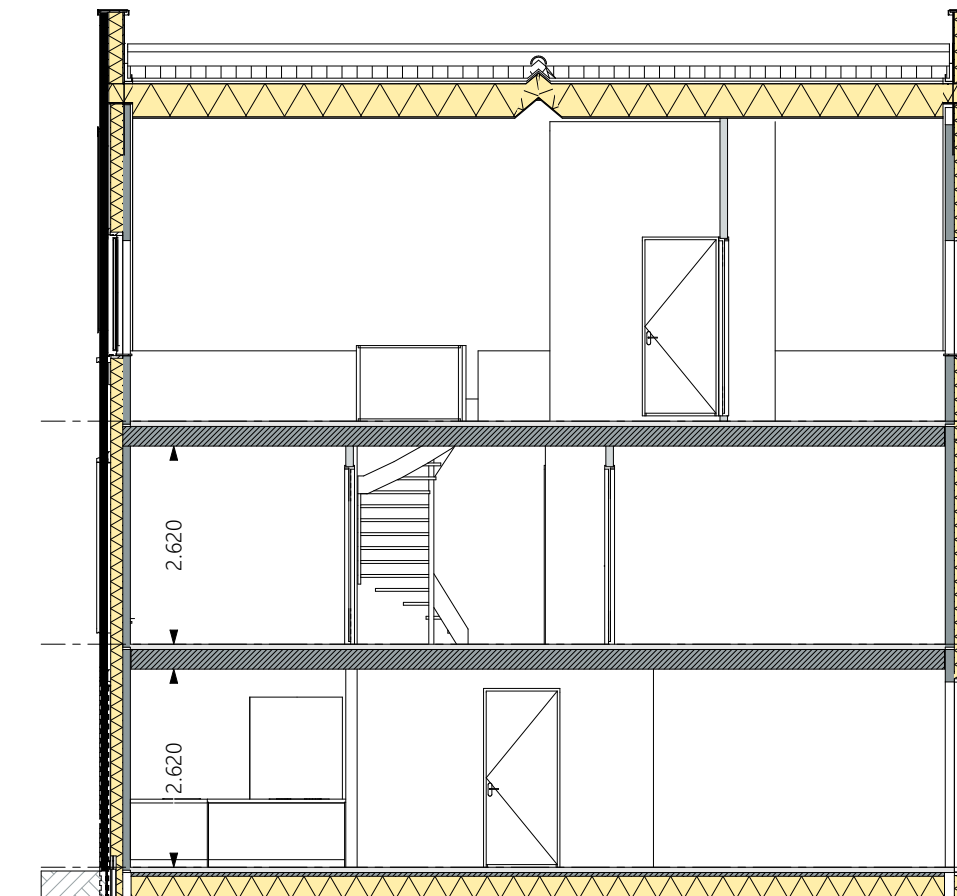

Doorsnede A-A
schaal 1:100

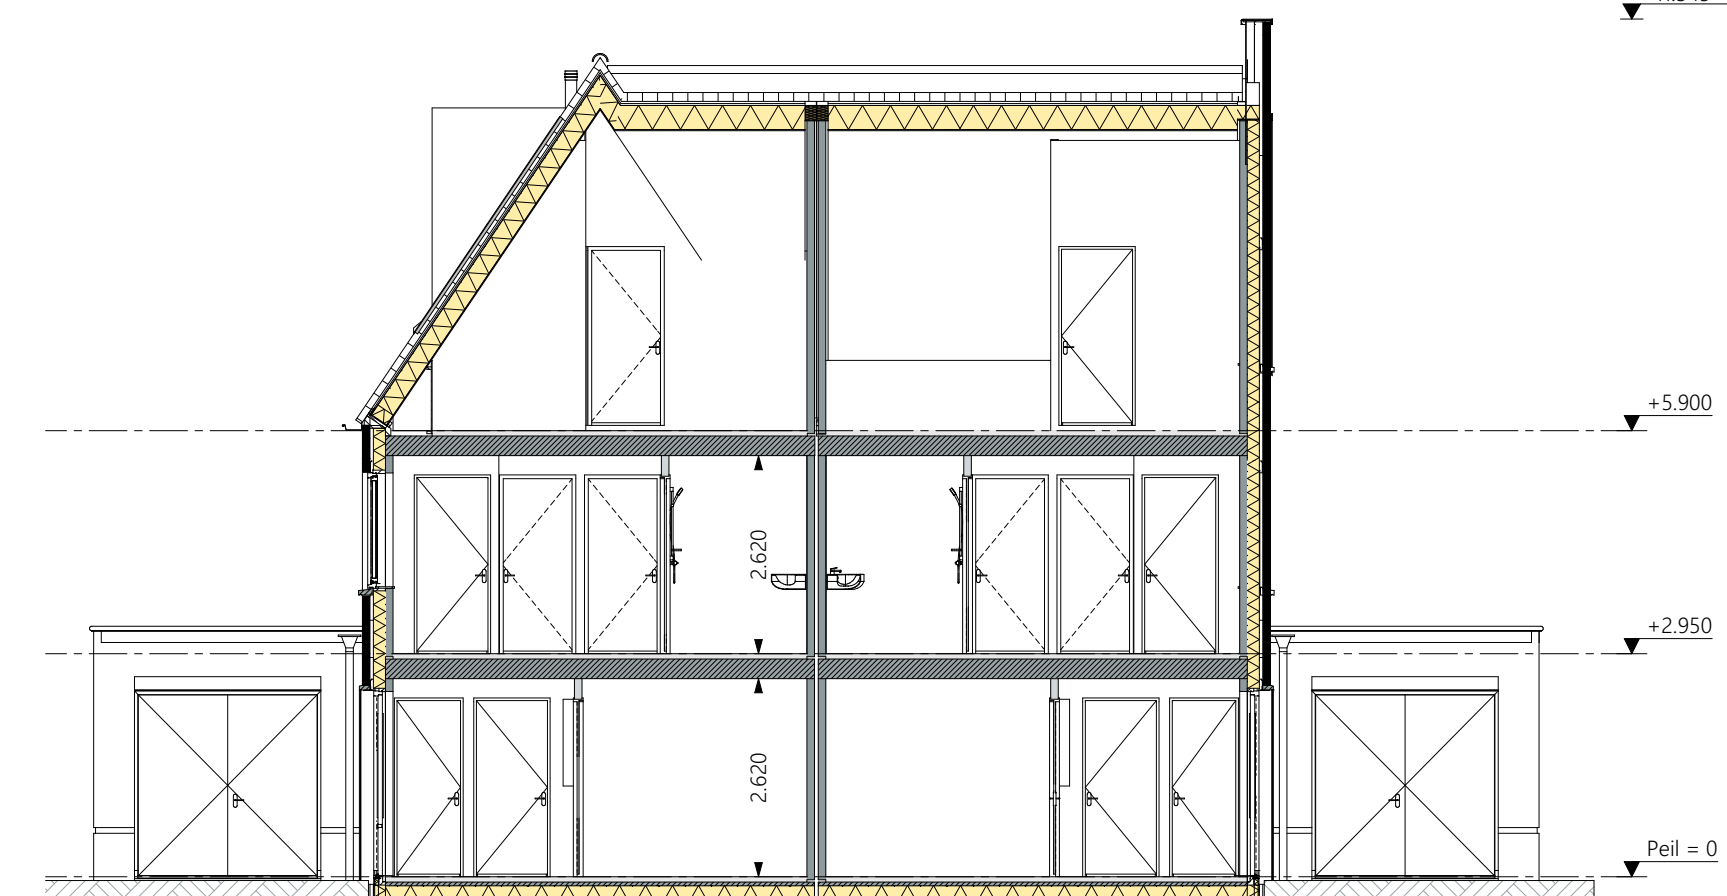

Doorsnede B-B
schaal 1:100

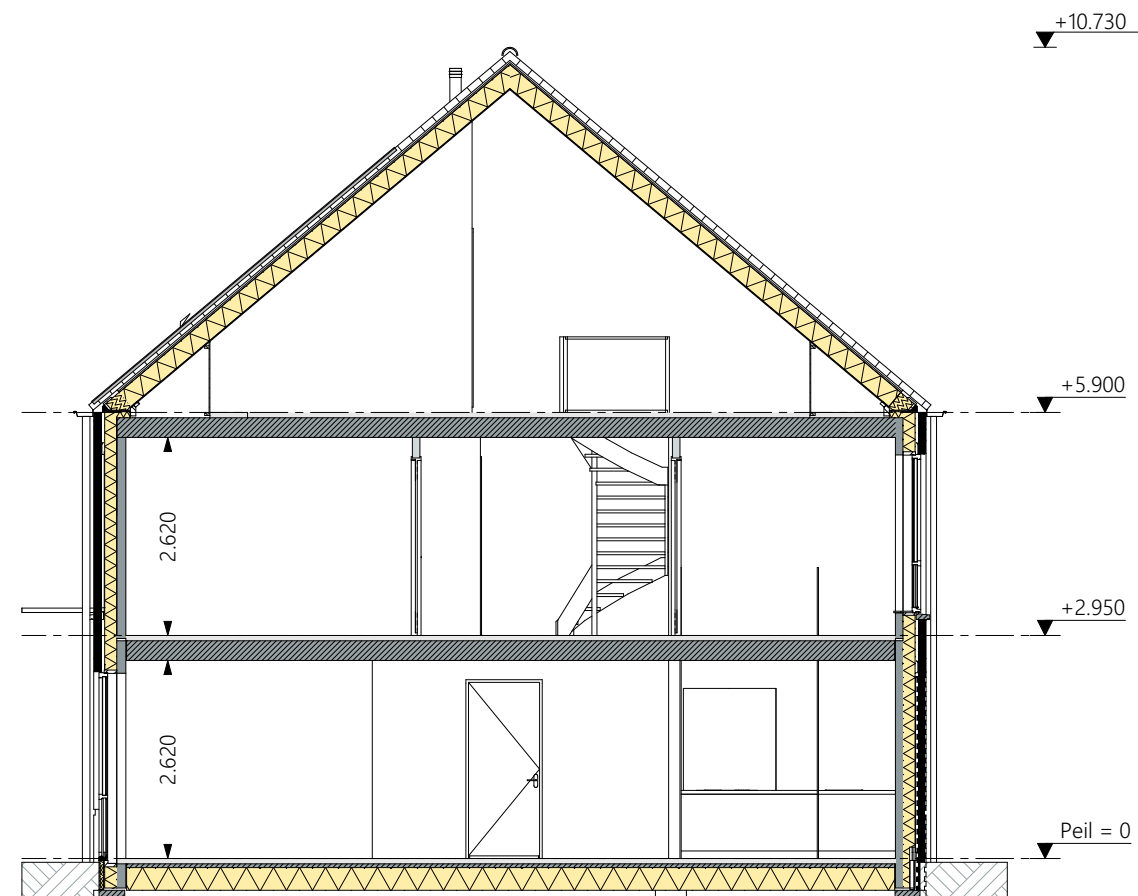


Doorsnede C-C
schaal 1:100



Begane grond
schaal 1:50



Eerste verdieping
schaal 1:50

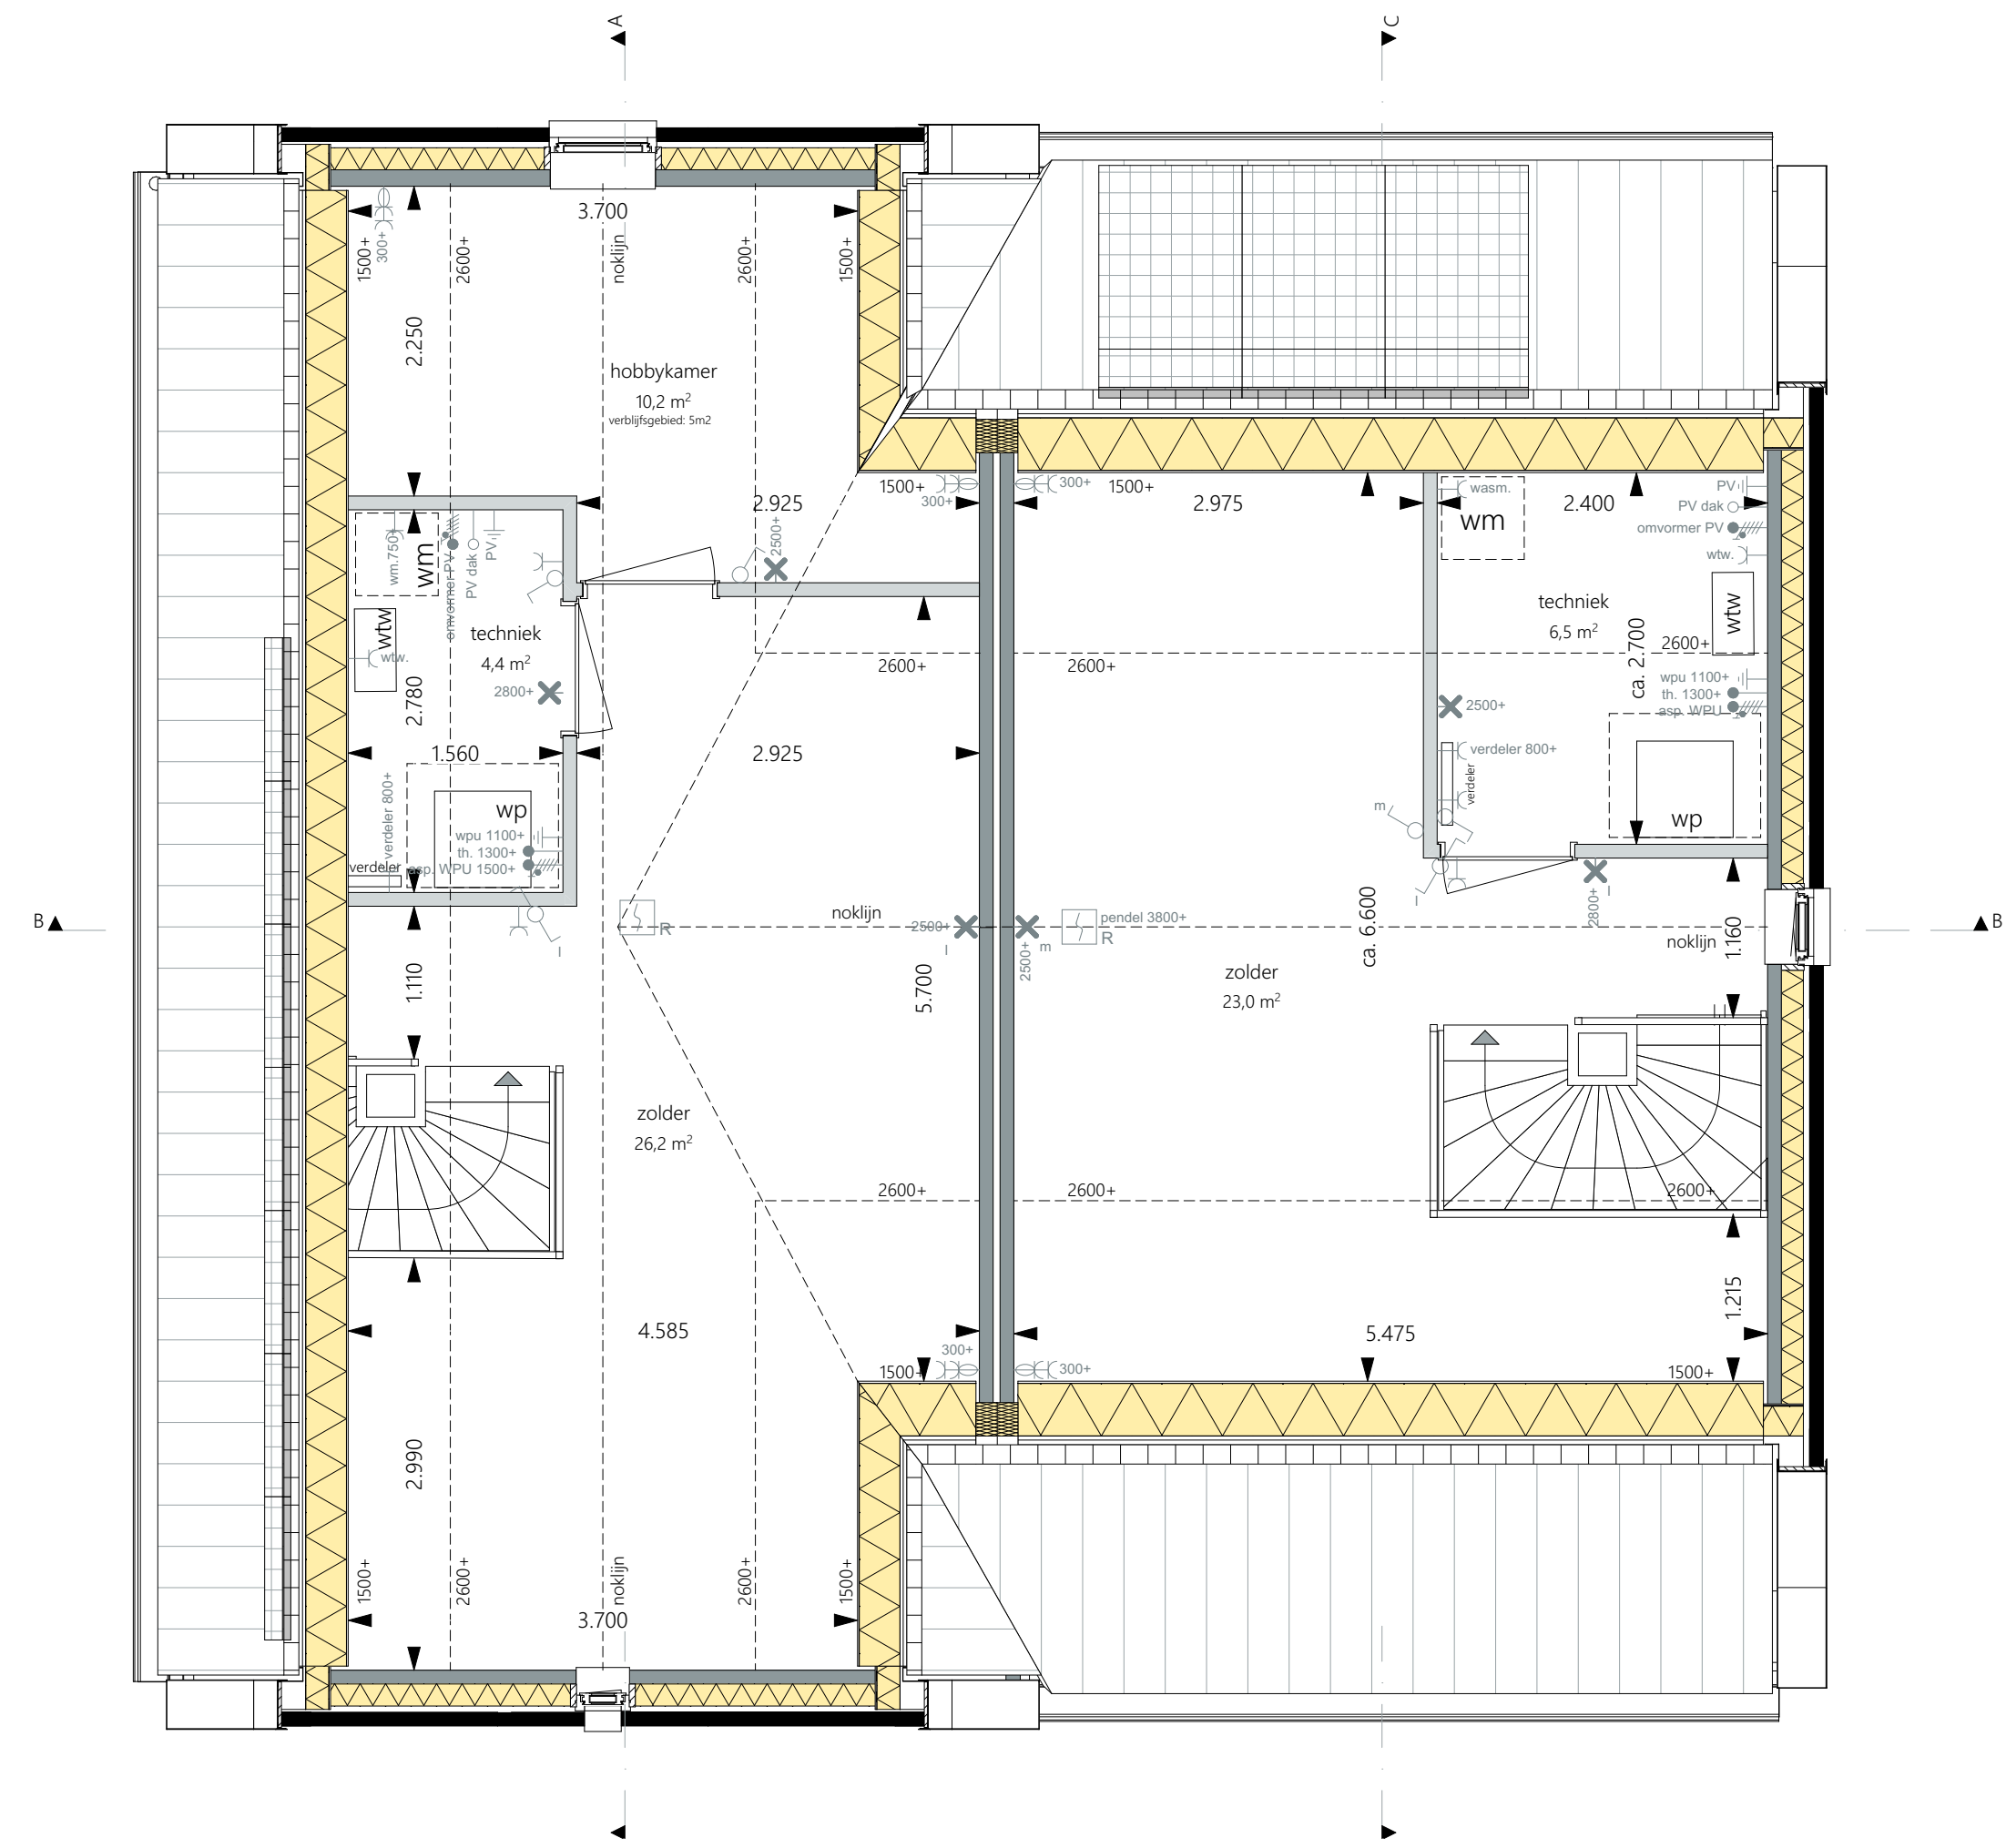

Tweede verdieping
schaal 1:50



Definitief



WIDJING

DATUM

v. Govenandweg 39
2671 JJ Naaldwijk
tel. 0174 750 392
office@MAD.nl
www.MAD.nl

ONTWIKKELING & REALISATIE

VAN OMME & DE GROOT
Projectontwikkelaars en Bouwers | Rotterdam

Heemraadsingel 223
3023 CD, Rotterdam

ONDERDEEL

Fase 1

FORMAAT

A1+ + VK

Tweelapper Brink B Wit - Blok 09

Bouwnummer: 23 en 24

Bloknummer: 09

DATUM

04-05-2023

PROJECTNR

2022194

PROJEKT

TEKENING

De Weide Veluwe - fase 1 - Harderwede

VK-05021