


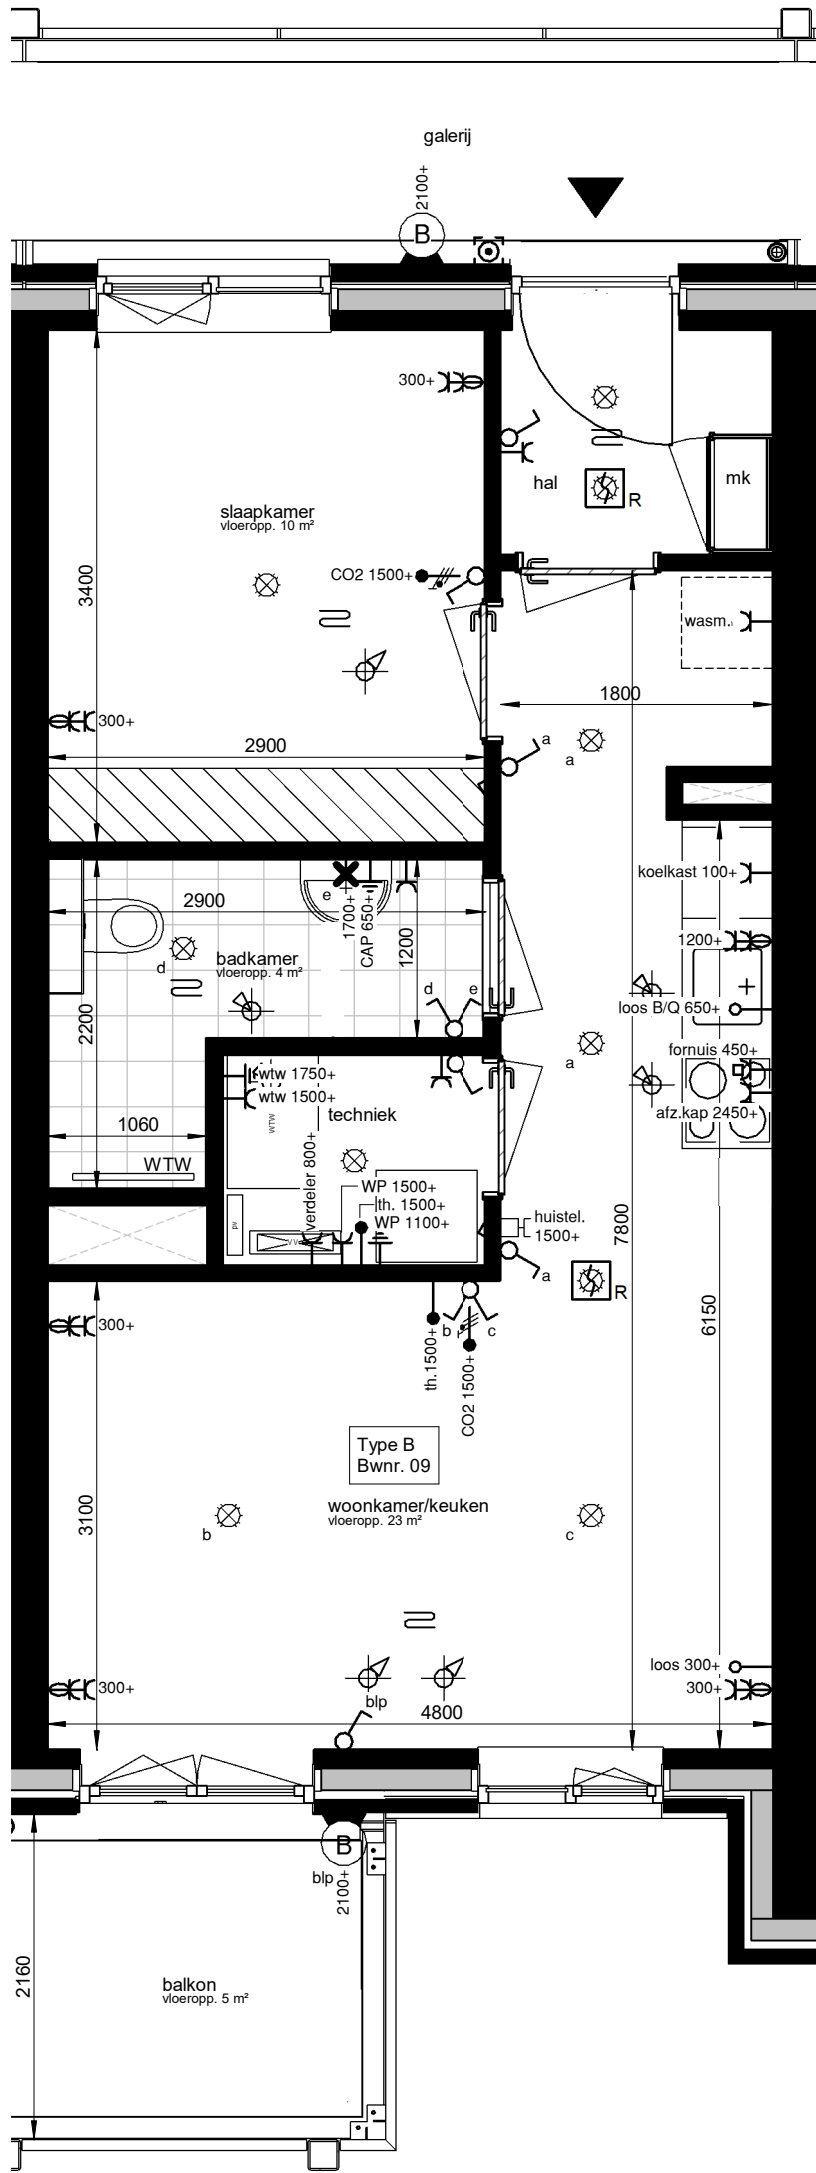

eerste verdieping



Legenda

Algemeen:
De indeling van de techniekruimten zijn indicatief

- | | | | |
|--|---|--|------------------------------|
| | mechanische ventilatie afvoer
positie en aantal indicatief
dm³/s | | warmte-terug-win installatie |
| | mechanische ventilatie toevoer
positie en aantal indicatief
dm³/s | | opstelplaats wasmachine |
| | krijtstreep cf. bouwbesluit | | warmtepomp |
| | entree | | vloerverwarming |
| | | | vloerverwarming verdeler |

Elektra:
conform NEN 1010

- | | | | |
|--|--------------------------------------|--|------------------------|
| | wandcontactdoos dubbel met randaarde | | schakelaar dubbel |
| | wandcontactdoos enkel | | schakelaar enkel |
| | perilex wcd | | schakelaar wissel |
| | aardpunt | | plafondlichtpunt |
| | leiding niet bedraad | | wandlichtpunt |
| | leiding bedraad, thermometer | | buitenverlichting wand |
| | Aansluitpunt 1f nul aarde, CO2 meter | | beldrukker |
| | | | intercom |
| | | | rookmelder |

N.B. niet alle onderdelen kunnen van toepassing zijn

WEIDE VELUWE
HARDERWIJK
VAN OMME & DE GROOT
Projectontwikkelaars en Bouwers | Rotterdam

Project

De Weide Veluwe - fase 3

Project nummer

22-2262

Onderdeel

bouwnr. 9

Status

definitief

Datum

16.03.2024

Schaal

1:50

Tekening nr.

VK.101.9