


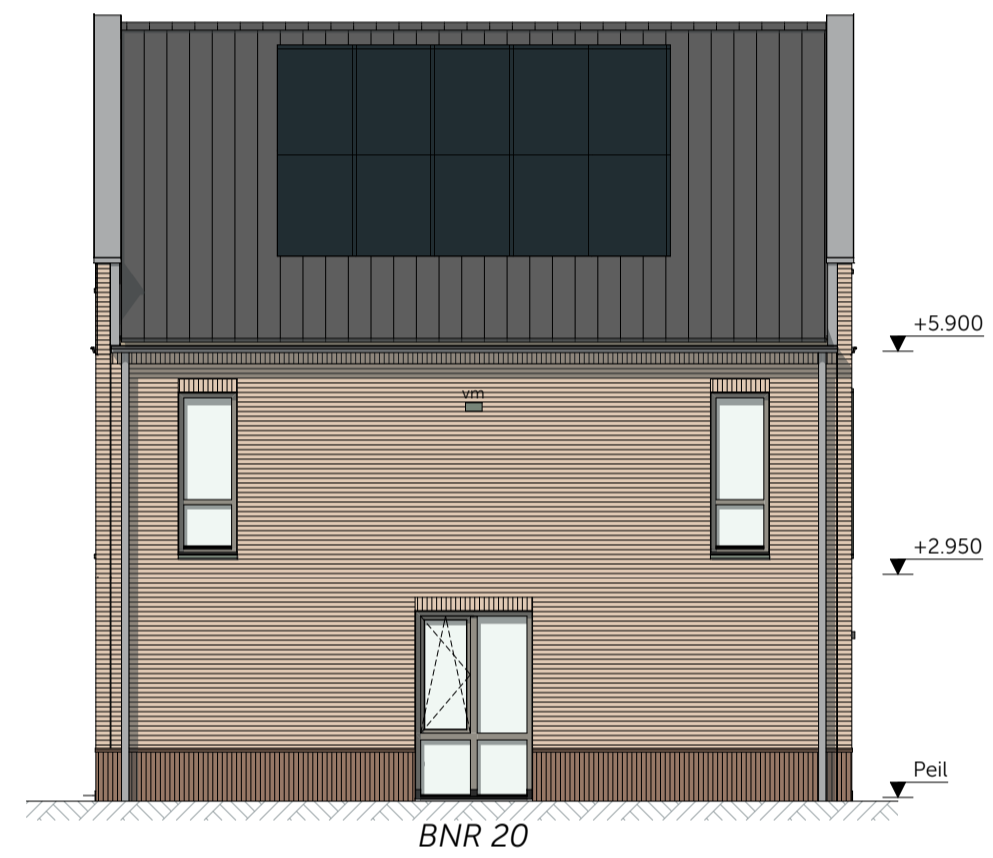

Archtergevel - Blok 07 - Beige
schaal 1:100




Linkergevel - Blok 07 - Beige
schaal 1:100




Voorgevel - Blok 07 - Beige
schaal 1:100




Rechtergevel - Blok 07 - Beige
schaal 1:100

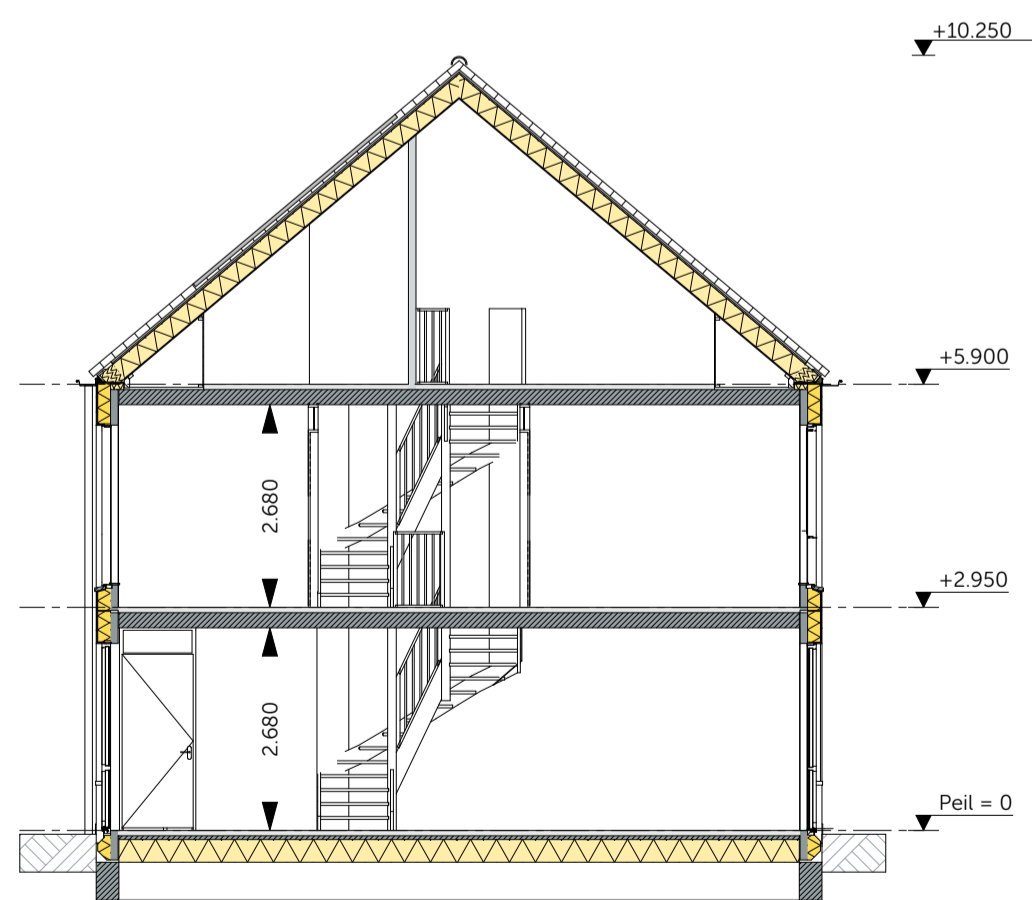

Doorsnede A
schaal 1:100

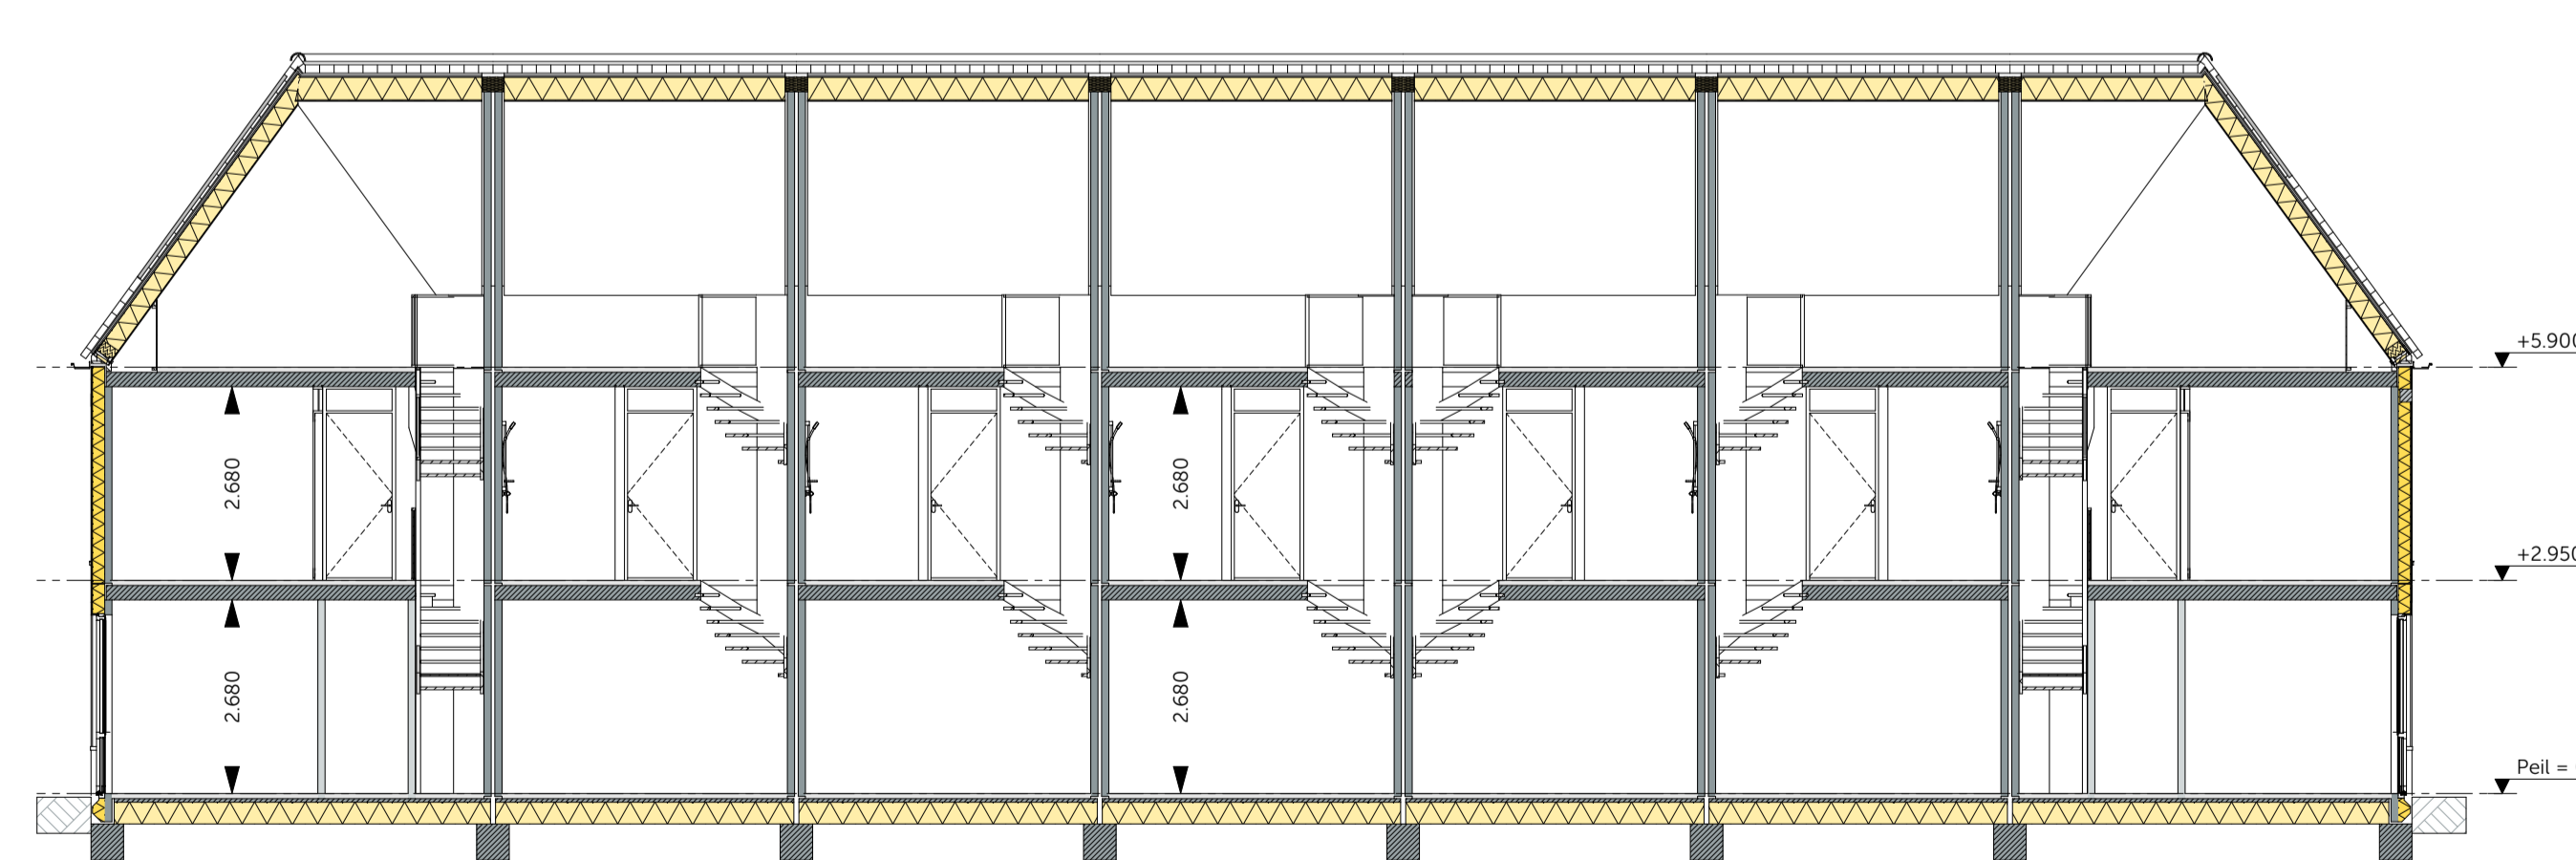

Doorsnede C
schaal 1:100

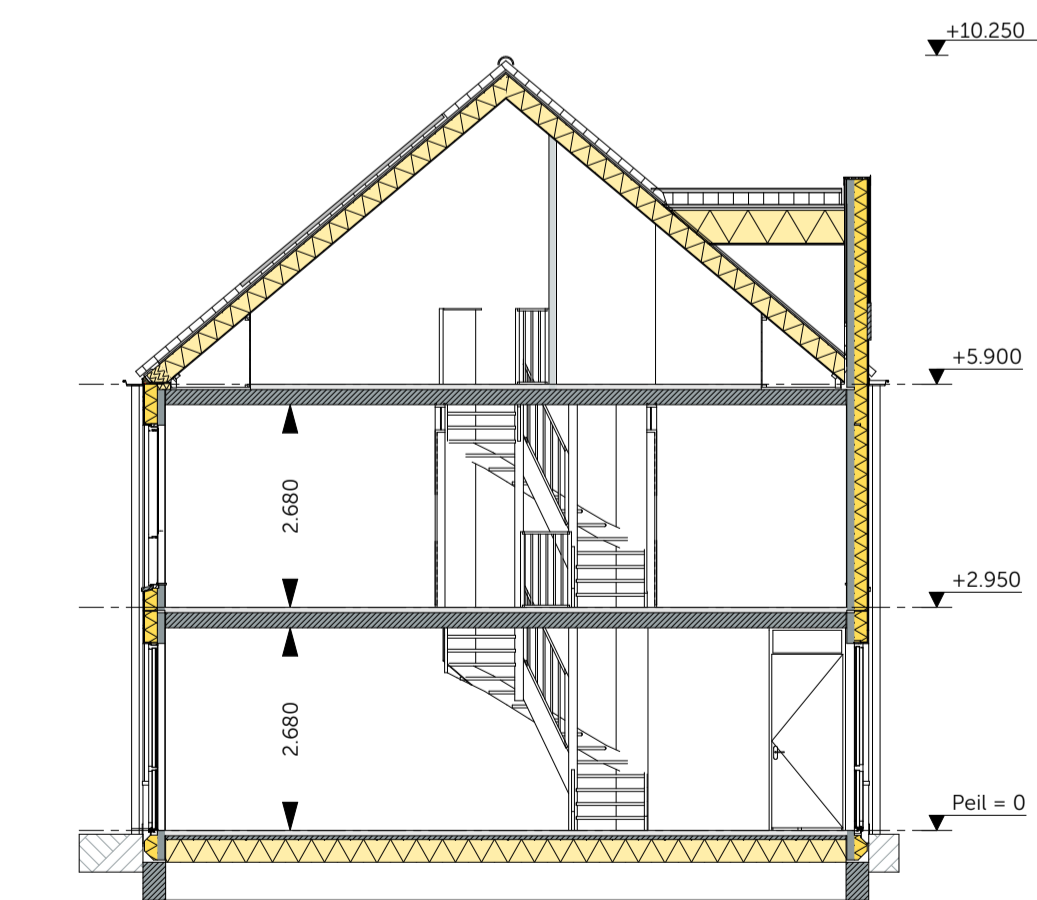

Doorsnede B
schaal 1:100



Definitief



WIJZIGING: _____ DATUM: _____

modellering | architecture | data

's Gravenzandseweg 39
2671 JJ Naaldwijk
tel: 0174 750 392
office@MAD.nl
www.MAD.nl

ONTWIKKELING & REALISATIE:

VAN OMME & DE GROOT

Projectontwikkelaars en Bouwers | Rotterdam

Heemraadssingel 223
3023 CD, Rotterdam

ONDERDEEL: Fase 1 FORMAAT: A1 VK SCHAAL: 1:100

Blok 07 Gevels en doorsneden

Bouwnummer: 14 t/m 20

Bloknummer: 07

DATUM: 04-05-2023

PROJECTNR: 2022194

PROJECT: _____ TEKENING: _____