


Voor exacte gevelmaatvoering raadpleeg de verkooptekeningen

Klant: 13103 - De Weide Veluwe
 Ontwerp: 13103_Levensloop_10200_gespiegeld
 Bouwnummer: 22
 Verkoper: Eigenhuis Keukens
 Datum: 3/4/23


PASSEND

Exacte positie afvoer kan i.v.m. engineering begane grondvloer nog tot wijzigen.

DEZE TEKENING IS NIET BINDEND

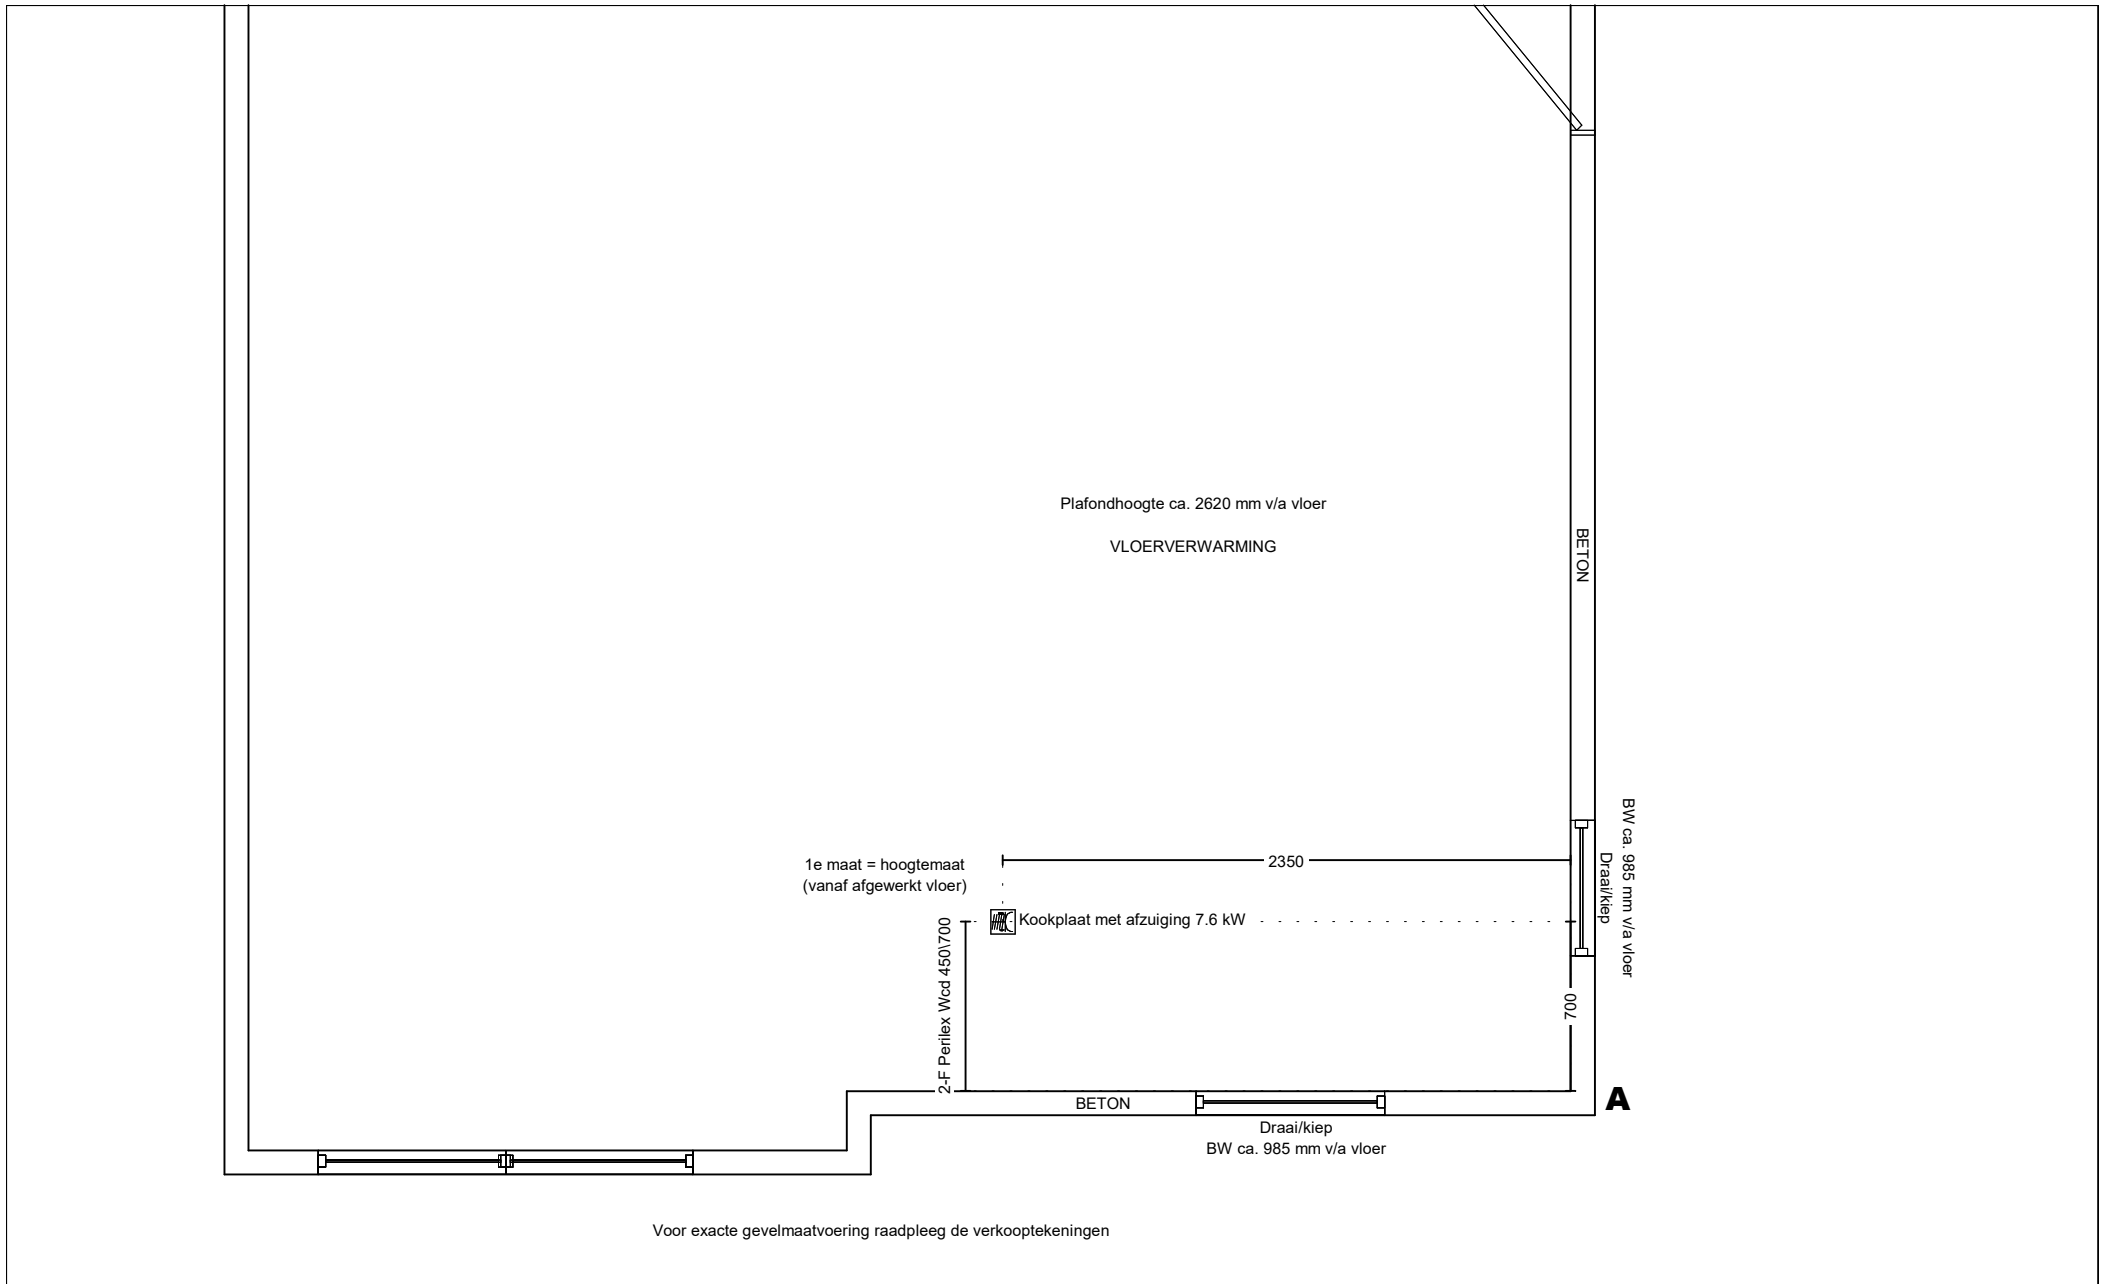

Klant: Ontwerp: Bouwnummer: Verkoper: Datum:	13103 - De Weide Veluwe 13103 Levensloop 10200 aespieqeld 22 Eigenhuis Keukens 3/4/23	PASSEND	Exacte positie afvoer kan i.v.m. engineering begane grondvloer nog tot wijzigen. DEZE TEKENING IS NIET BINDEND
--	---	---------	--

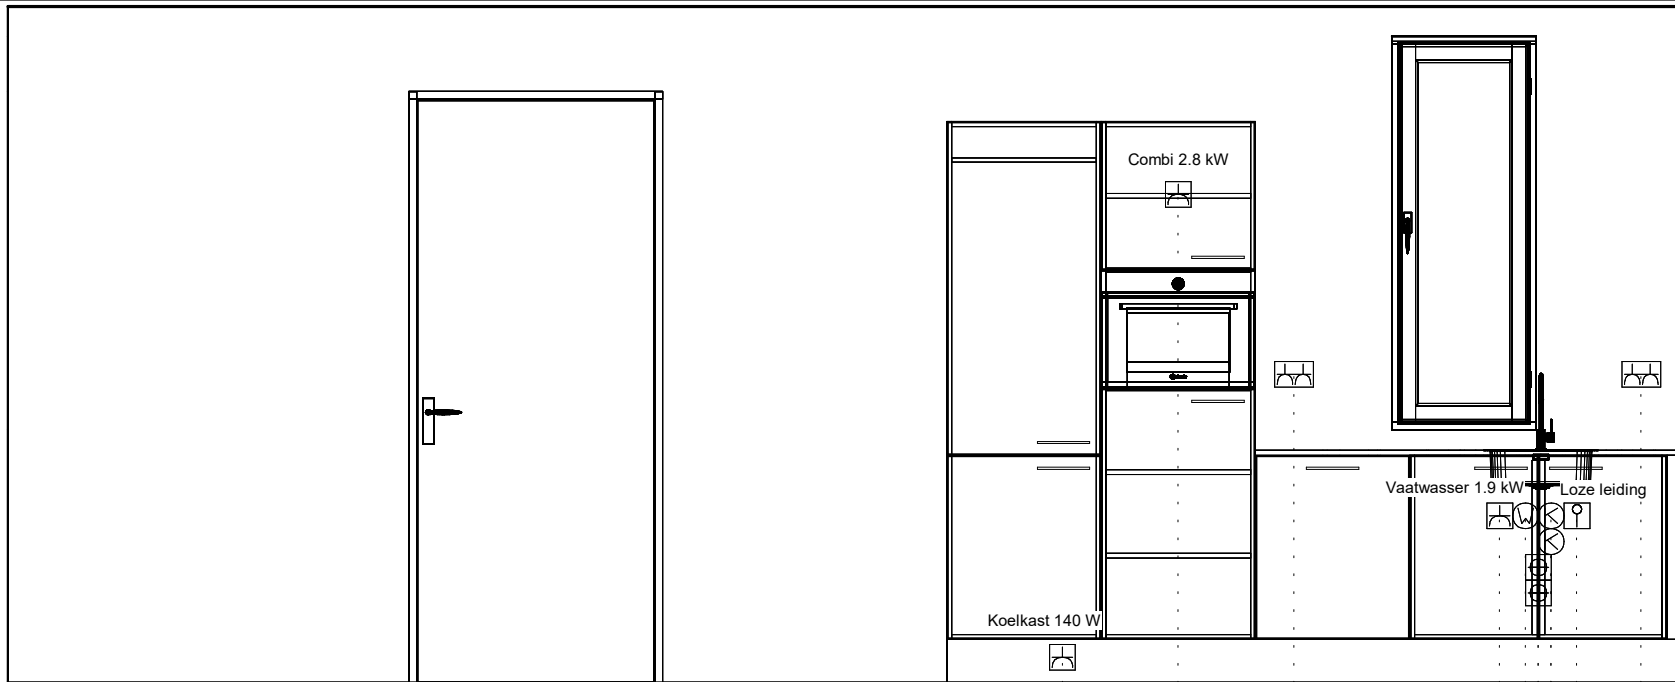

1e maat = hoogtemaat
(vanaf afgewerkt vloer)

Dubb Wcd tweevoudig met ra 1200\150

Loze leiding boiler 650\400

Koudwateraansluiting 550\500

Koudwateraansluiting 650\500

Afvoer 40mm 350\550

Afvoer 40mm 450\550

Warmwateraansluiting 650\600

Enk Wkd met ra 650\700

Dubb Wcd tweevoudig met ra 1200\1500

Enk Wcd met ra 1900\1950

Enk Wcd met ra 100\2400

Klant: 13103 - De Weide Veluwe
 Ontwerp: 13103_Levensloop_10200_gespiegeld
 Bouwnummer: 22
 Verkoper: Eigenhuis Keukens
 Datum: 3/4/23

PASSEND

Exacte positie afvoer kan i.v.m. engineering begane grondvloer nog tot wijzigen.

DEZE TEKENING IS NIET BINDEND