

**geesink
weusten
architecten**

T 026 443 6972
F 026 445 8832
E info@geesinkweusten.nl


project: Harderweide - Harderwijk

onderdeel: Verkooptekening Overzicht - bnr. 59 - 60

schaal: 1:100 **datum:** 30-09-2016 **status:** Definitief

wijz. a: **wijz. c:** **project nr.:** 15-1816 RB

wijz. b: **wijz. d:** **tek. nr.:** VK - 59-60_VO

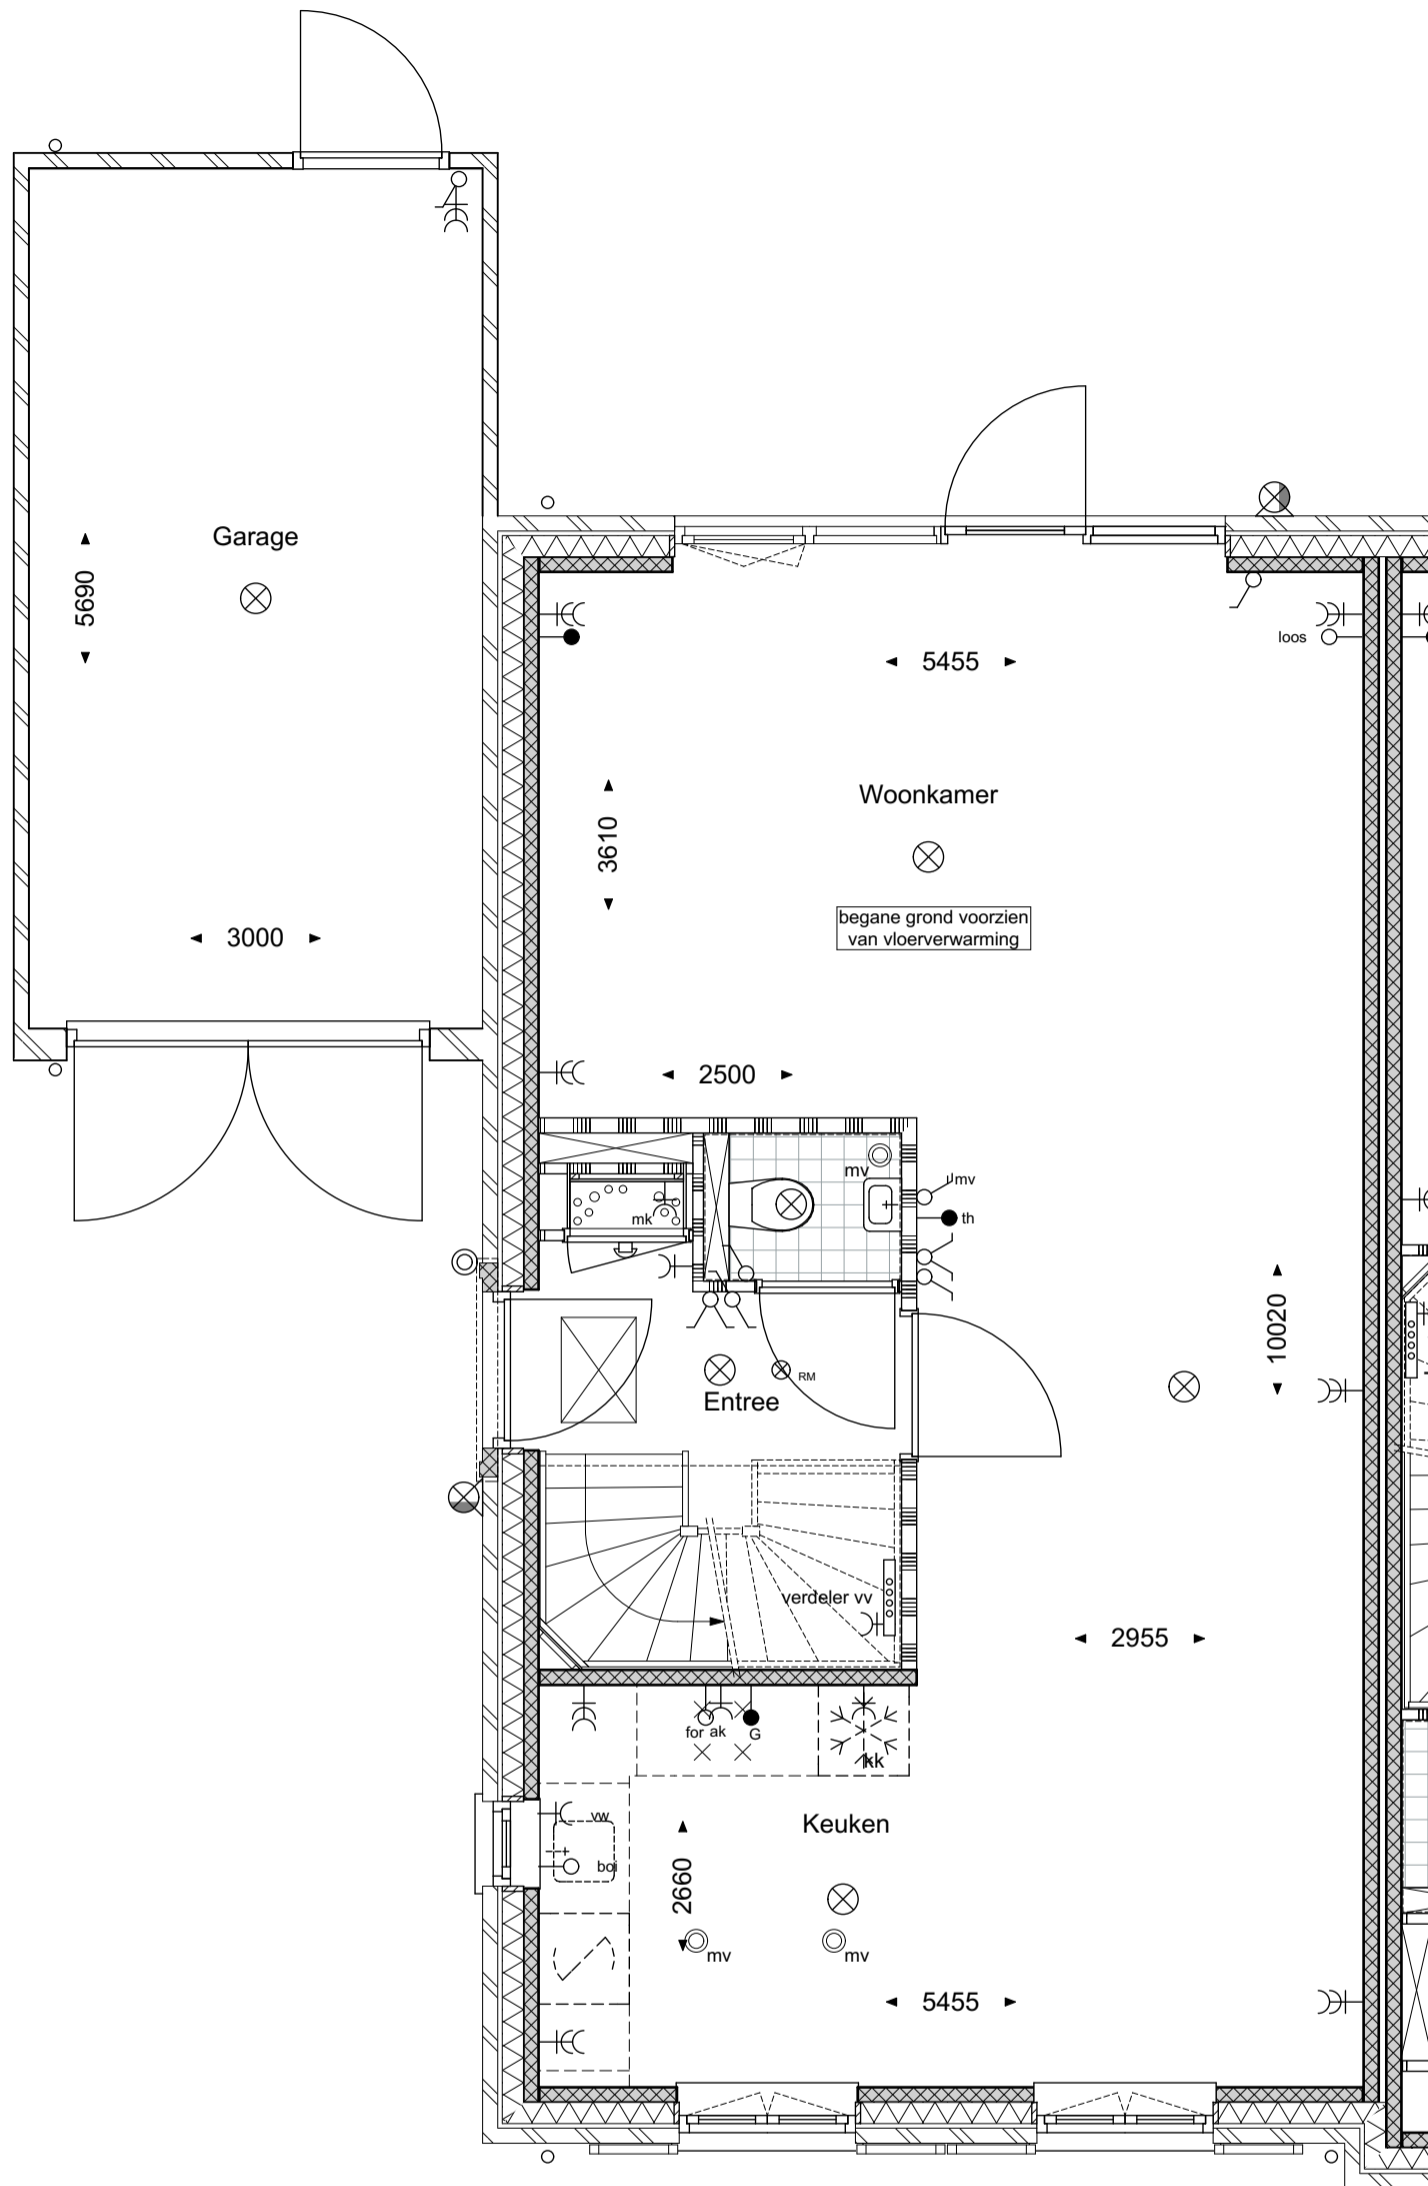

**geesink
weusten
architecten**

T 026 443 6972
F 026 445 8832
E info@geesinkweusten.nl


project: Harderweide - Harderwijk

onderdeel: Verkooptekening Begane grond - type TKlg-z - bnr. 59

schaal: 1:100 **datum:** 30-09-2016 **status:** Definitief

wijz. a: **wijz. c:** **project nr.:** 15-1816 RB

wijz. b: **wijz. d:** **tek. nr.:** VK - 59_V0_TKlg-z

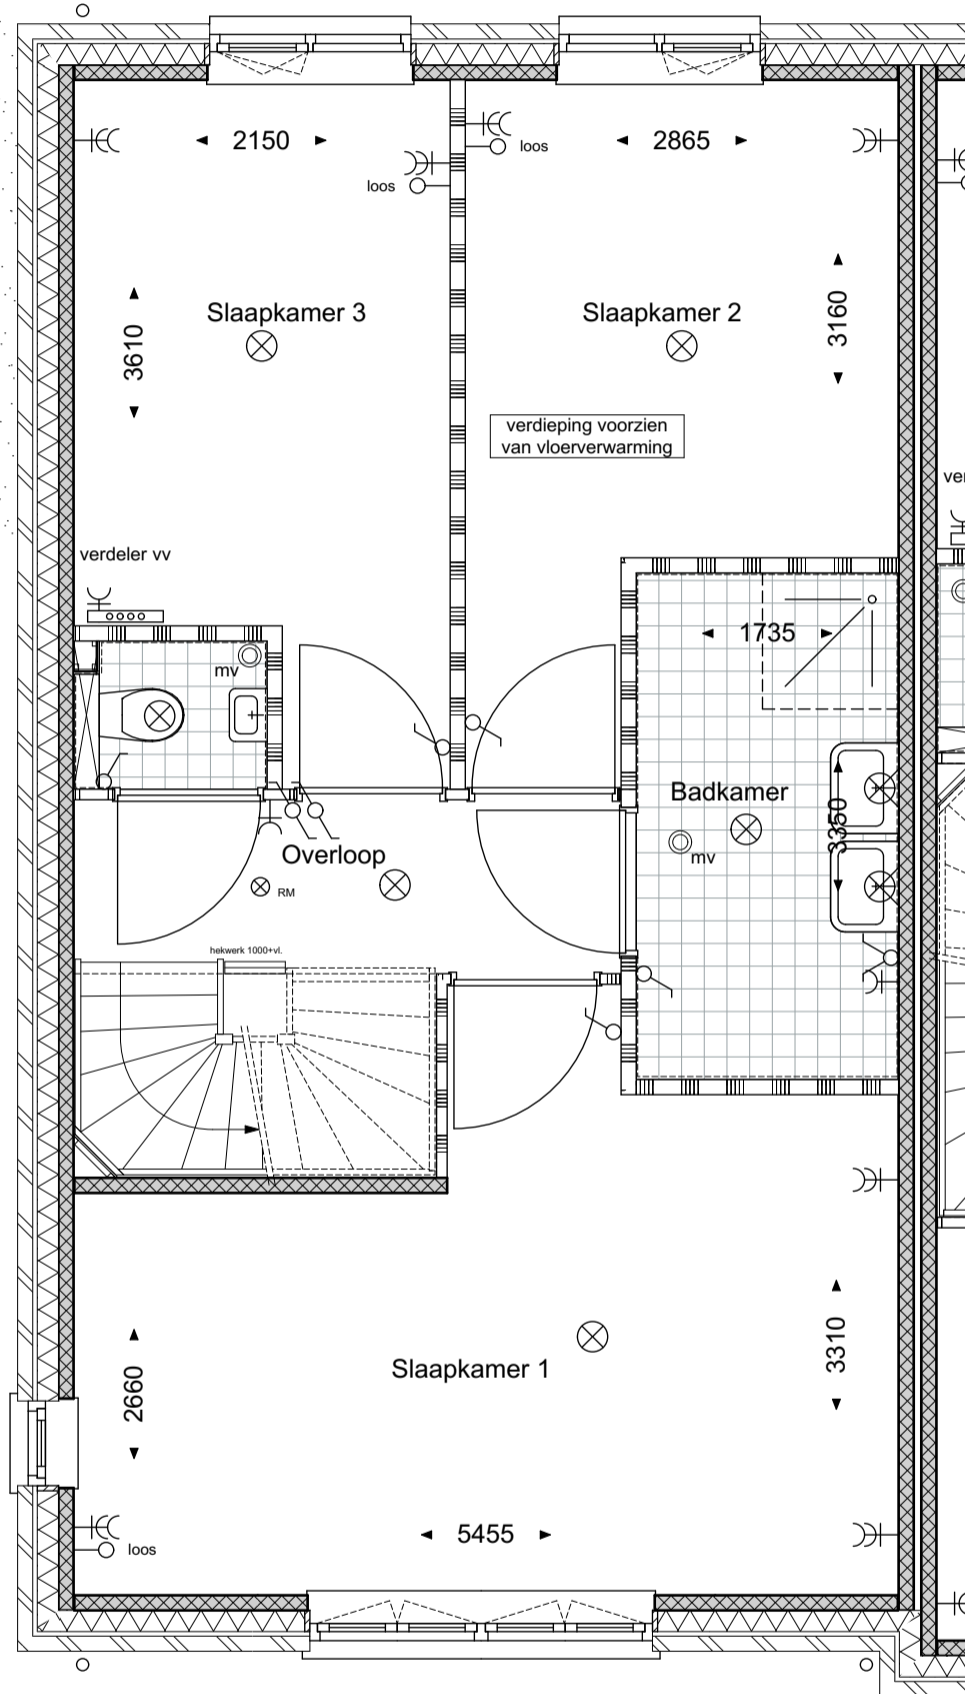

**geesink
weusten
architecten**

T 026 443 6972
F 026 445 8832
E info@geesinkweusten.nl

project:

Harderweide - Harderwijk

onderdeel:

Verkooptekening 1ste Verdieping - type TKlg-z - bnr. 59

schaal:

1:100

datum:

30-09-2016

status:

Definitief

wijz. a:

wijz. c:

project nr.:


15-1816 RB

wijz. b:

wijz. d:

tek. nr.:

VK - 59_V1_TKlg-z

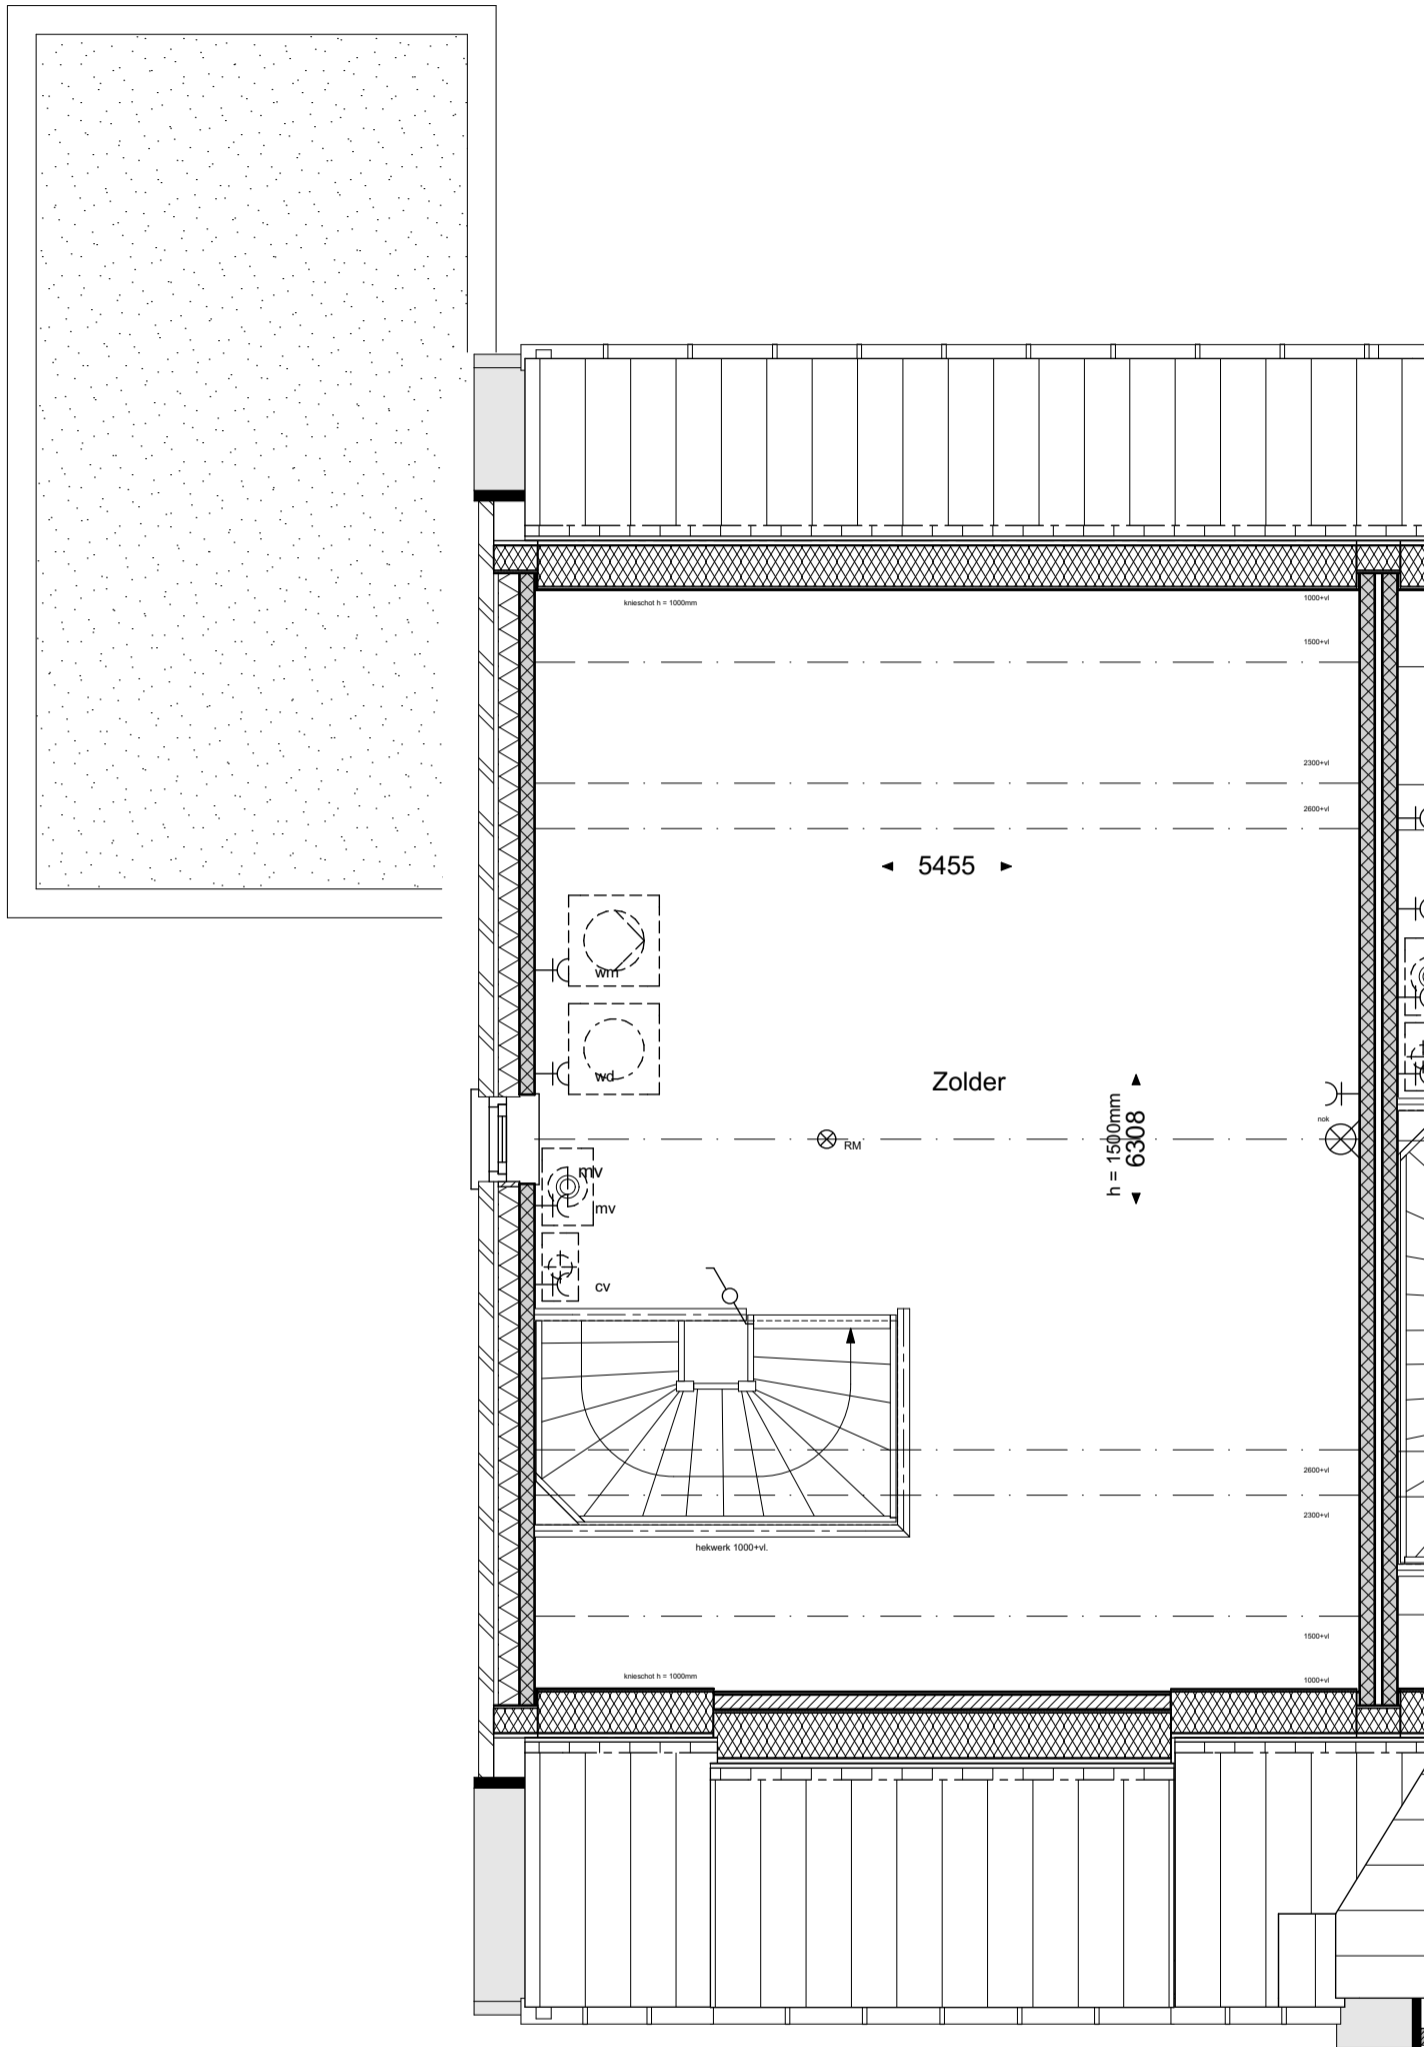

**geesink
weusten
architecten**

T 026 443 6972
F 026 445 8832
E info@geesinkweusten.nl

project:

Harderweide - Harderwijk

onderdeel:

Verkooptekening 2de Verdieping - type TKlg-z - bnr. 59

schaal:

1:100

datum:

30-09-2016

status:

Definitief

wijz. a:

wijz. c:

project nr.: 15-1816 RB

wijz. b:

wijz. d:

tek. nr.: VK - 59_V2_TKlg-z



**geesink
weusten
architecten**

T 026 443 6972
F 026 445 8832
E info@geesinkweusten.nl


project: Harderweide - Harderwijk

onderdeel: Verkooptekening Voorgevel - type TKlg-z - bnr. 59

schaal: 1:100 **datum:** 30-09-2016 **status:** Definitief

wijz. a: **wijz. c:** **project nr.:** 15-1816 RB


wijz. b: **wijz. d:** **tek. nr.:** VK - 59_VG_TKlg-z

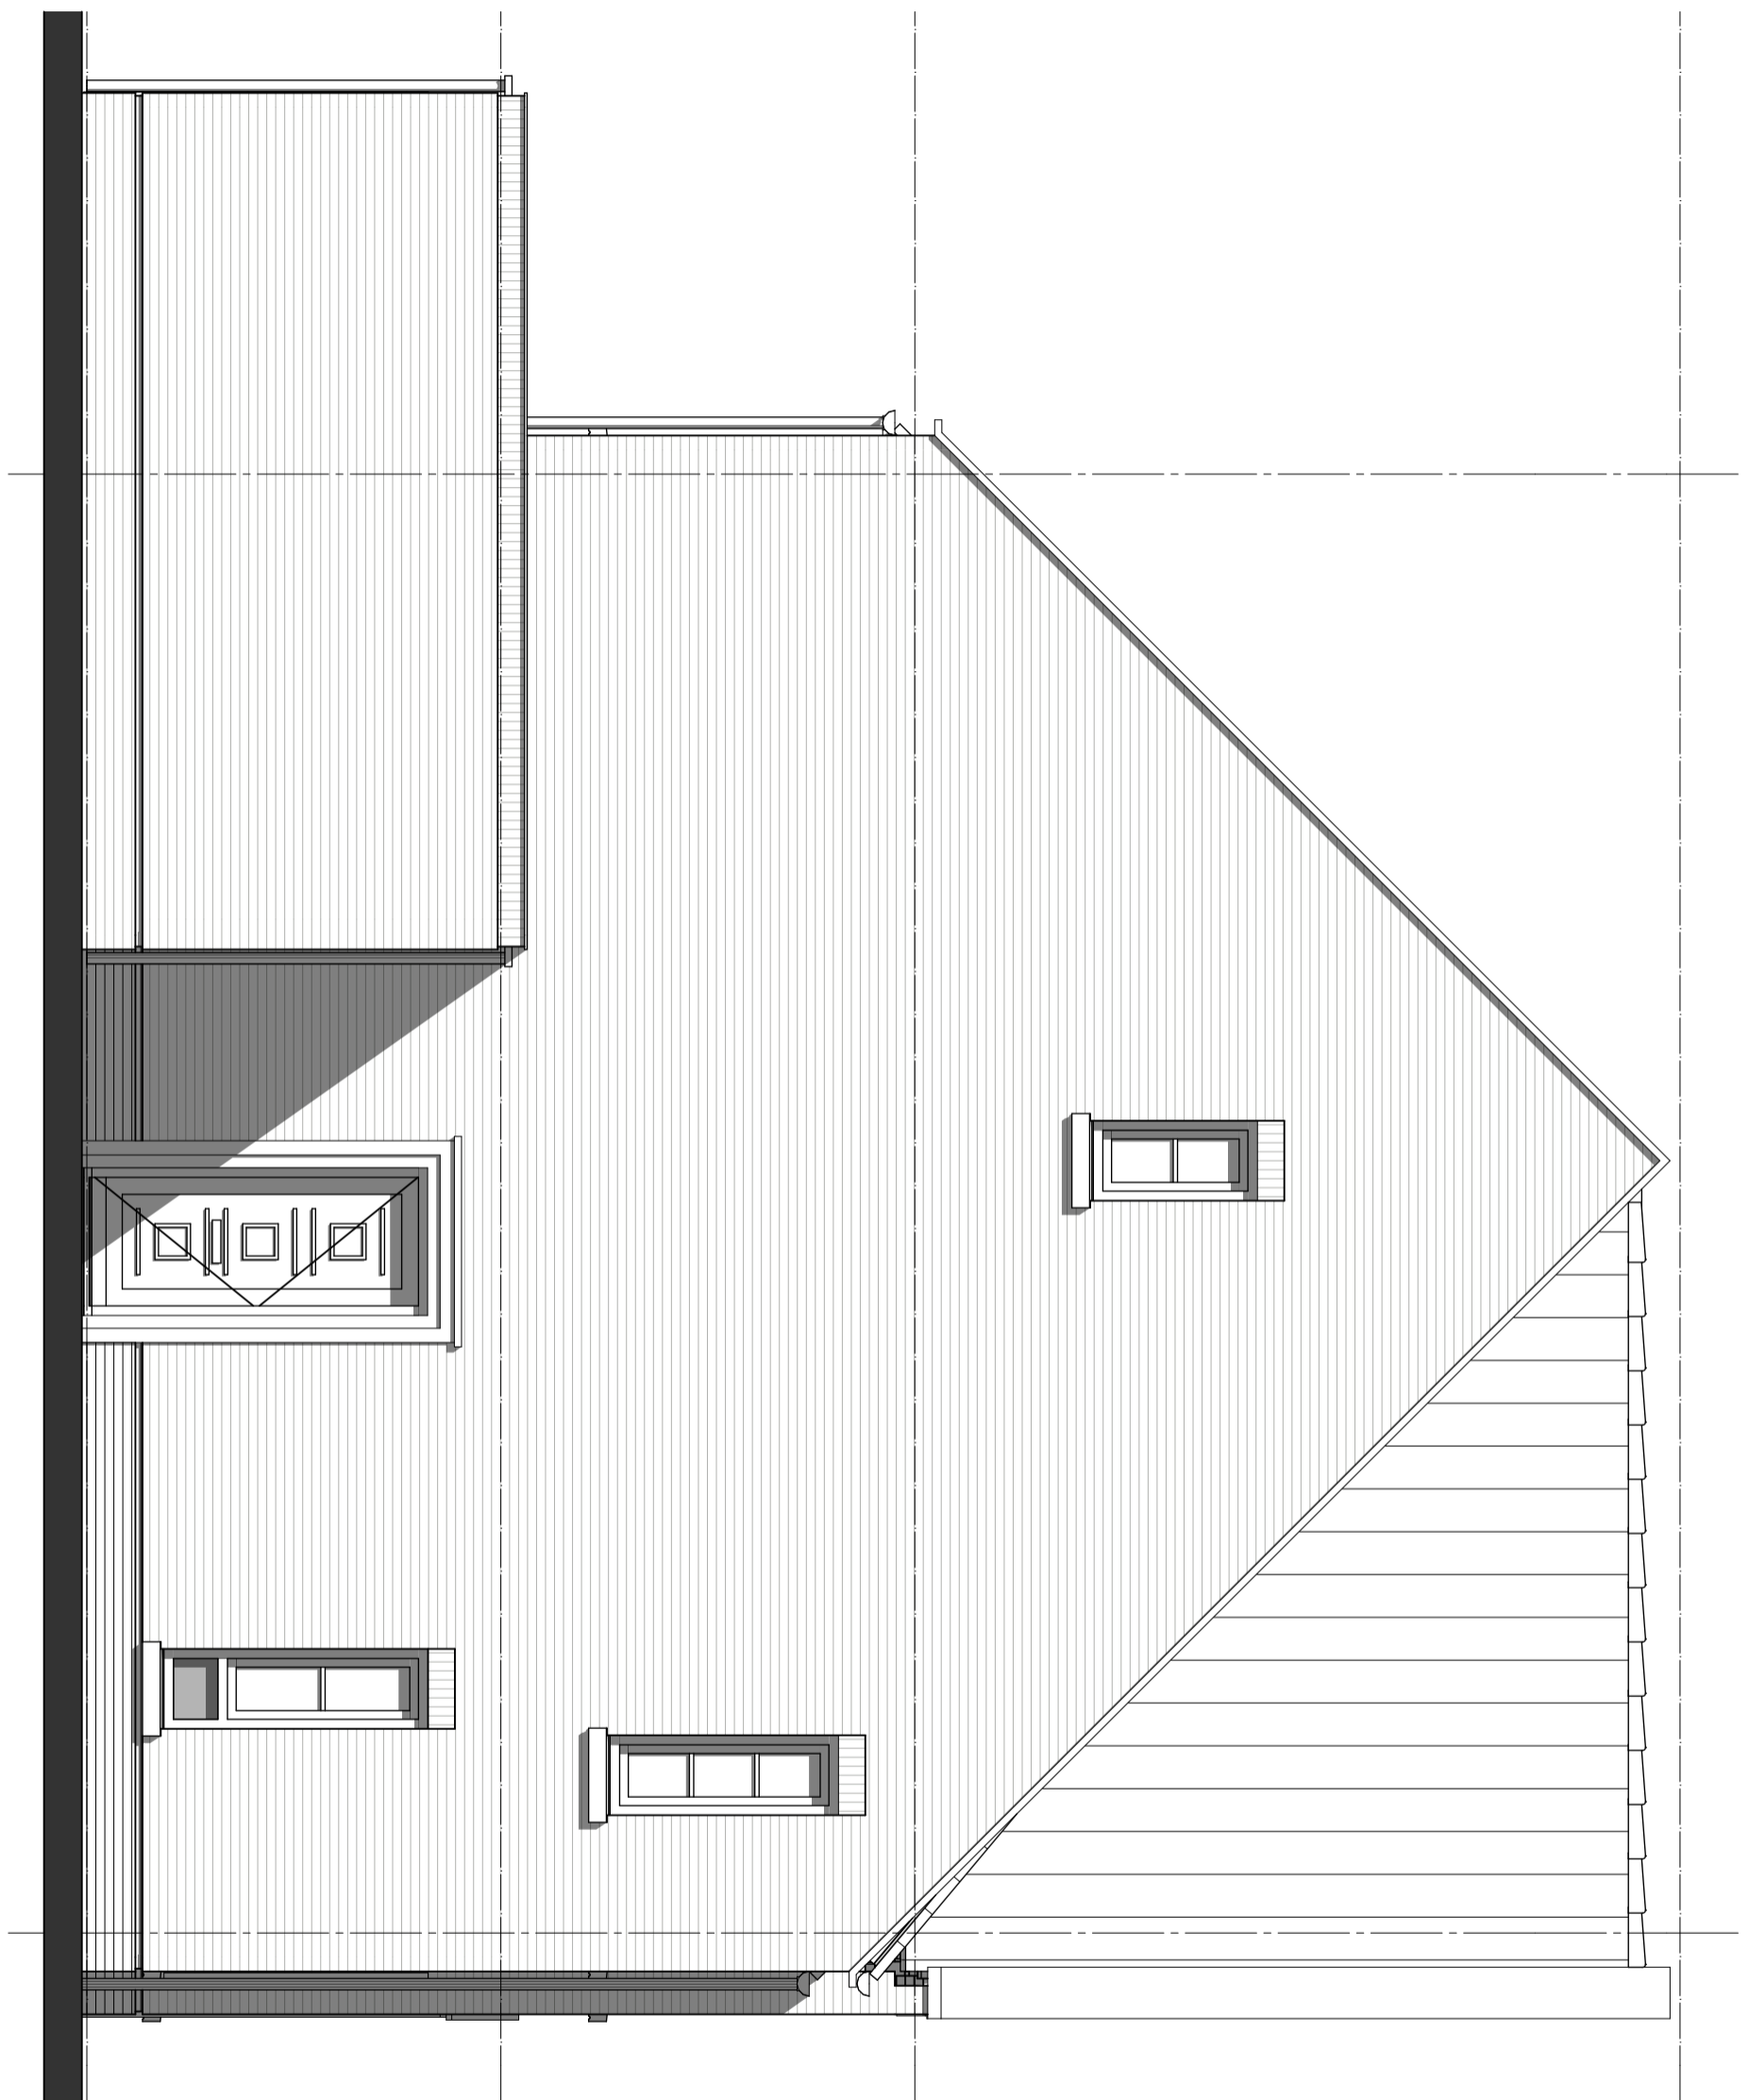

geesink
weusten
architecten

T 026 443 6972
F 026 445 8832
E info@geesinkweusten.nl

project:	Harderweide - Harderwijk		
onderdeel:	Verkooptekening Linkergevel - type TKlg-z - bnr. 59		
schaal:	1:100	datum:	30-09-2016
wijz. a:		wijz. c:	
wijz. b:		wijz. d:	
		status:	Definitief
		project nr.:	15-1816 RB
		tek. nr.:	VK - 59_LG_TKlg-z

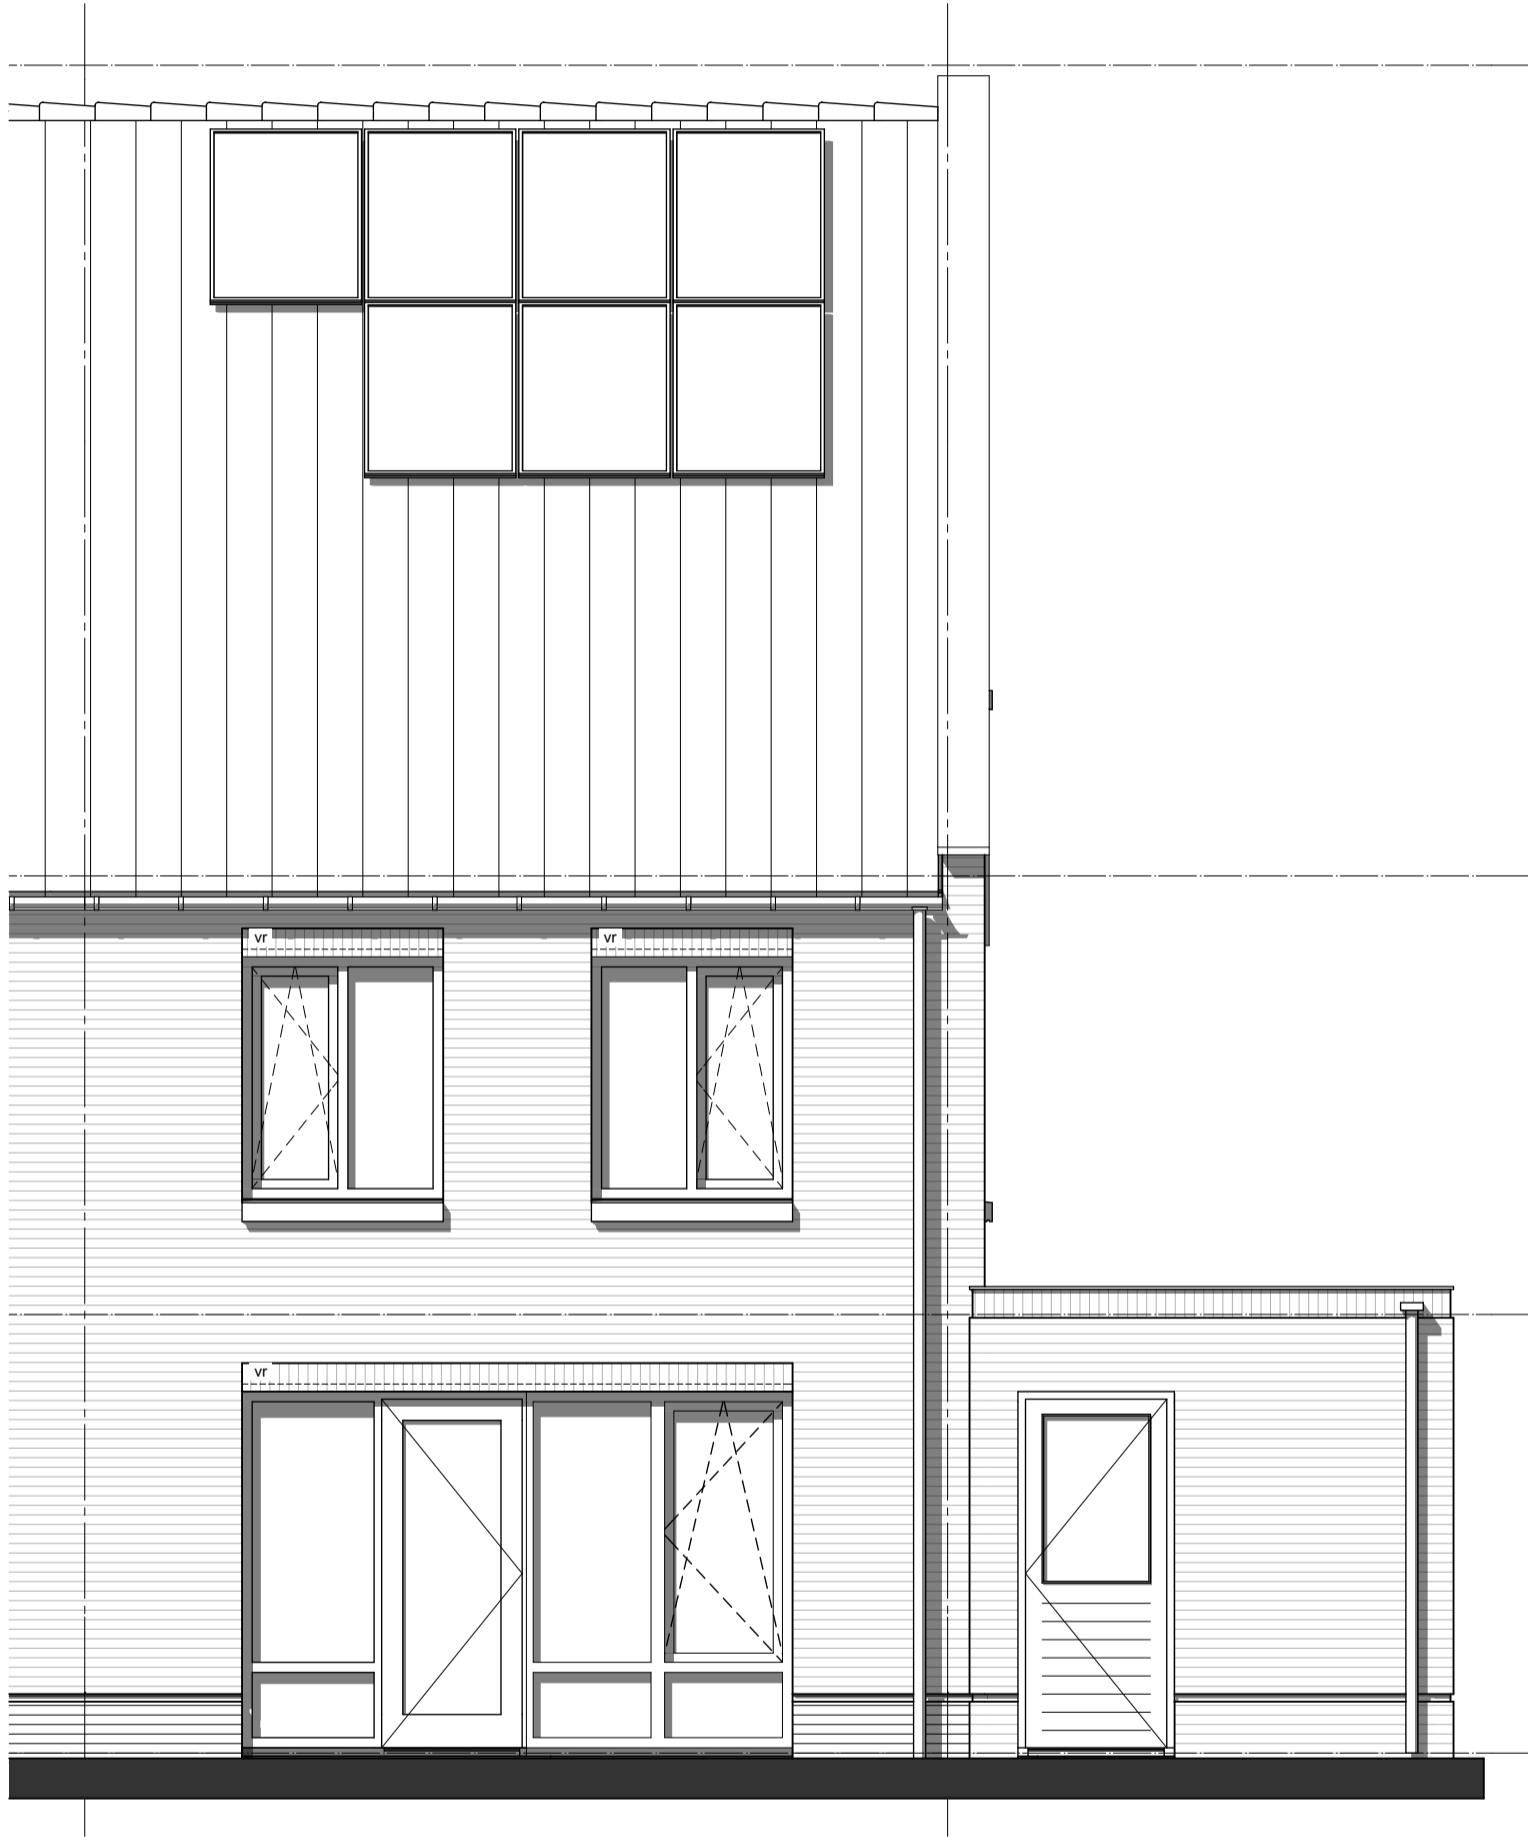

**geesink
weusten
architecten**

T 026 443 6972
F 026 445 8832
E info@geesinkweusten.nl

project:

Harderweide - Harderwijk

onderdeel:

Verkooptekening Achtergevel - type TKlg-z - bnr. 59

schaal: 1:100

datum: 30-09-2016

status: Definitief

wijz. a:


wijz. c:

project nr.: 15-1816 RB

wijz. b:

wijz. d:

tek. nr.: VK - 59_AG_TKlg-z

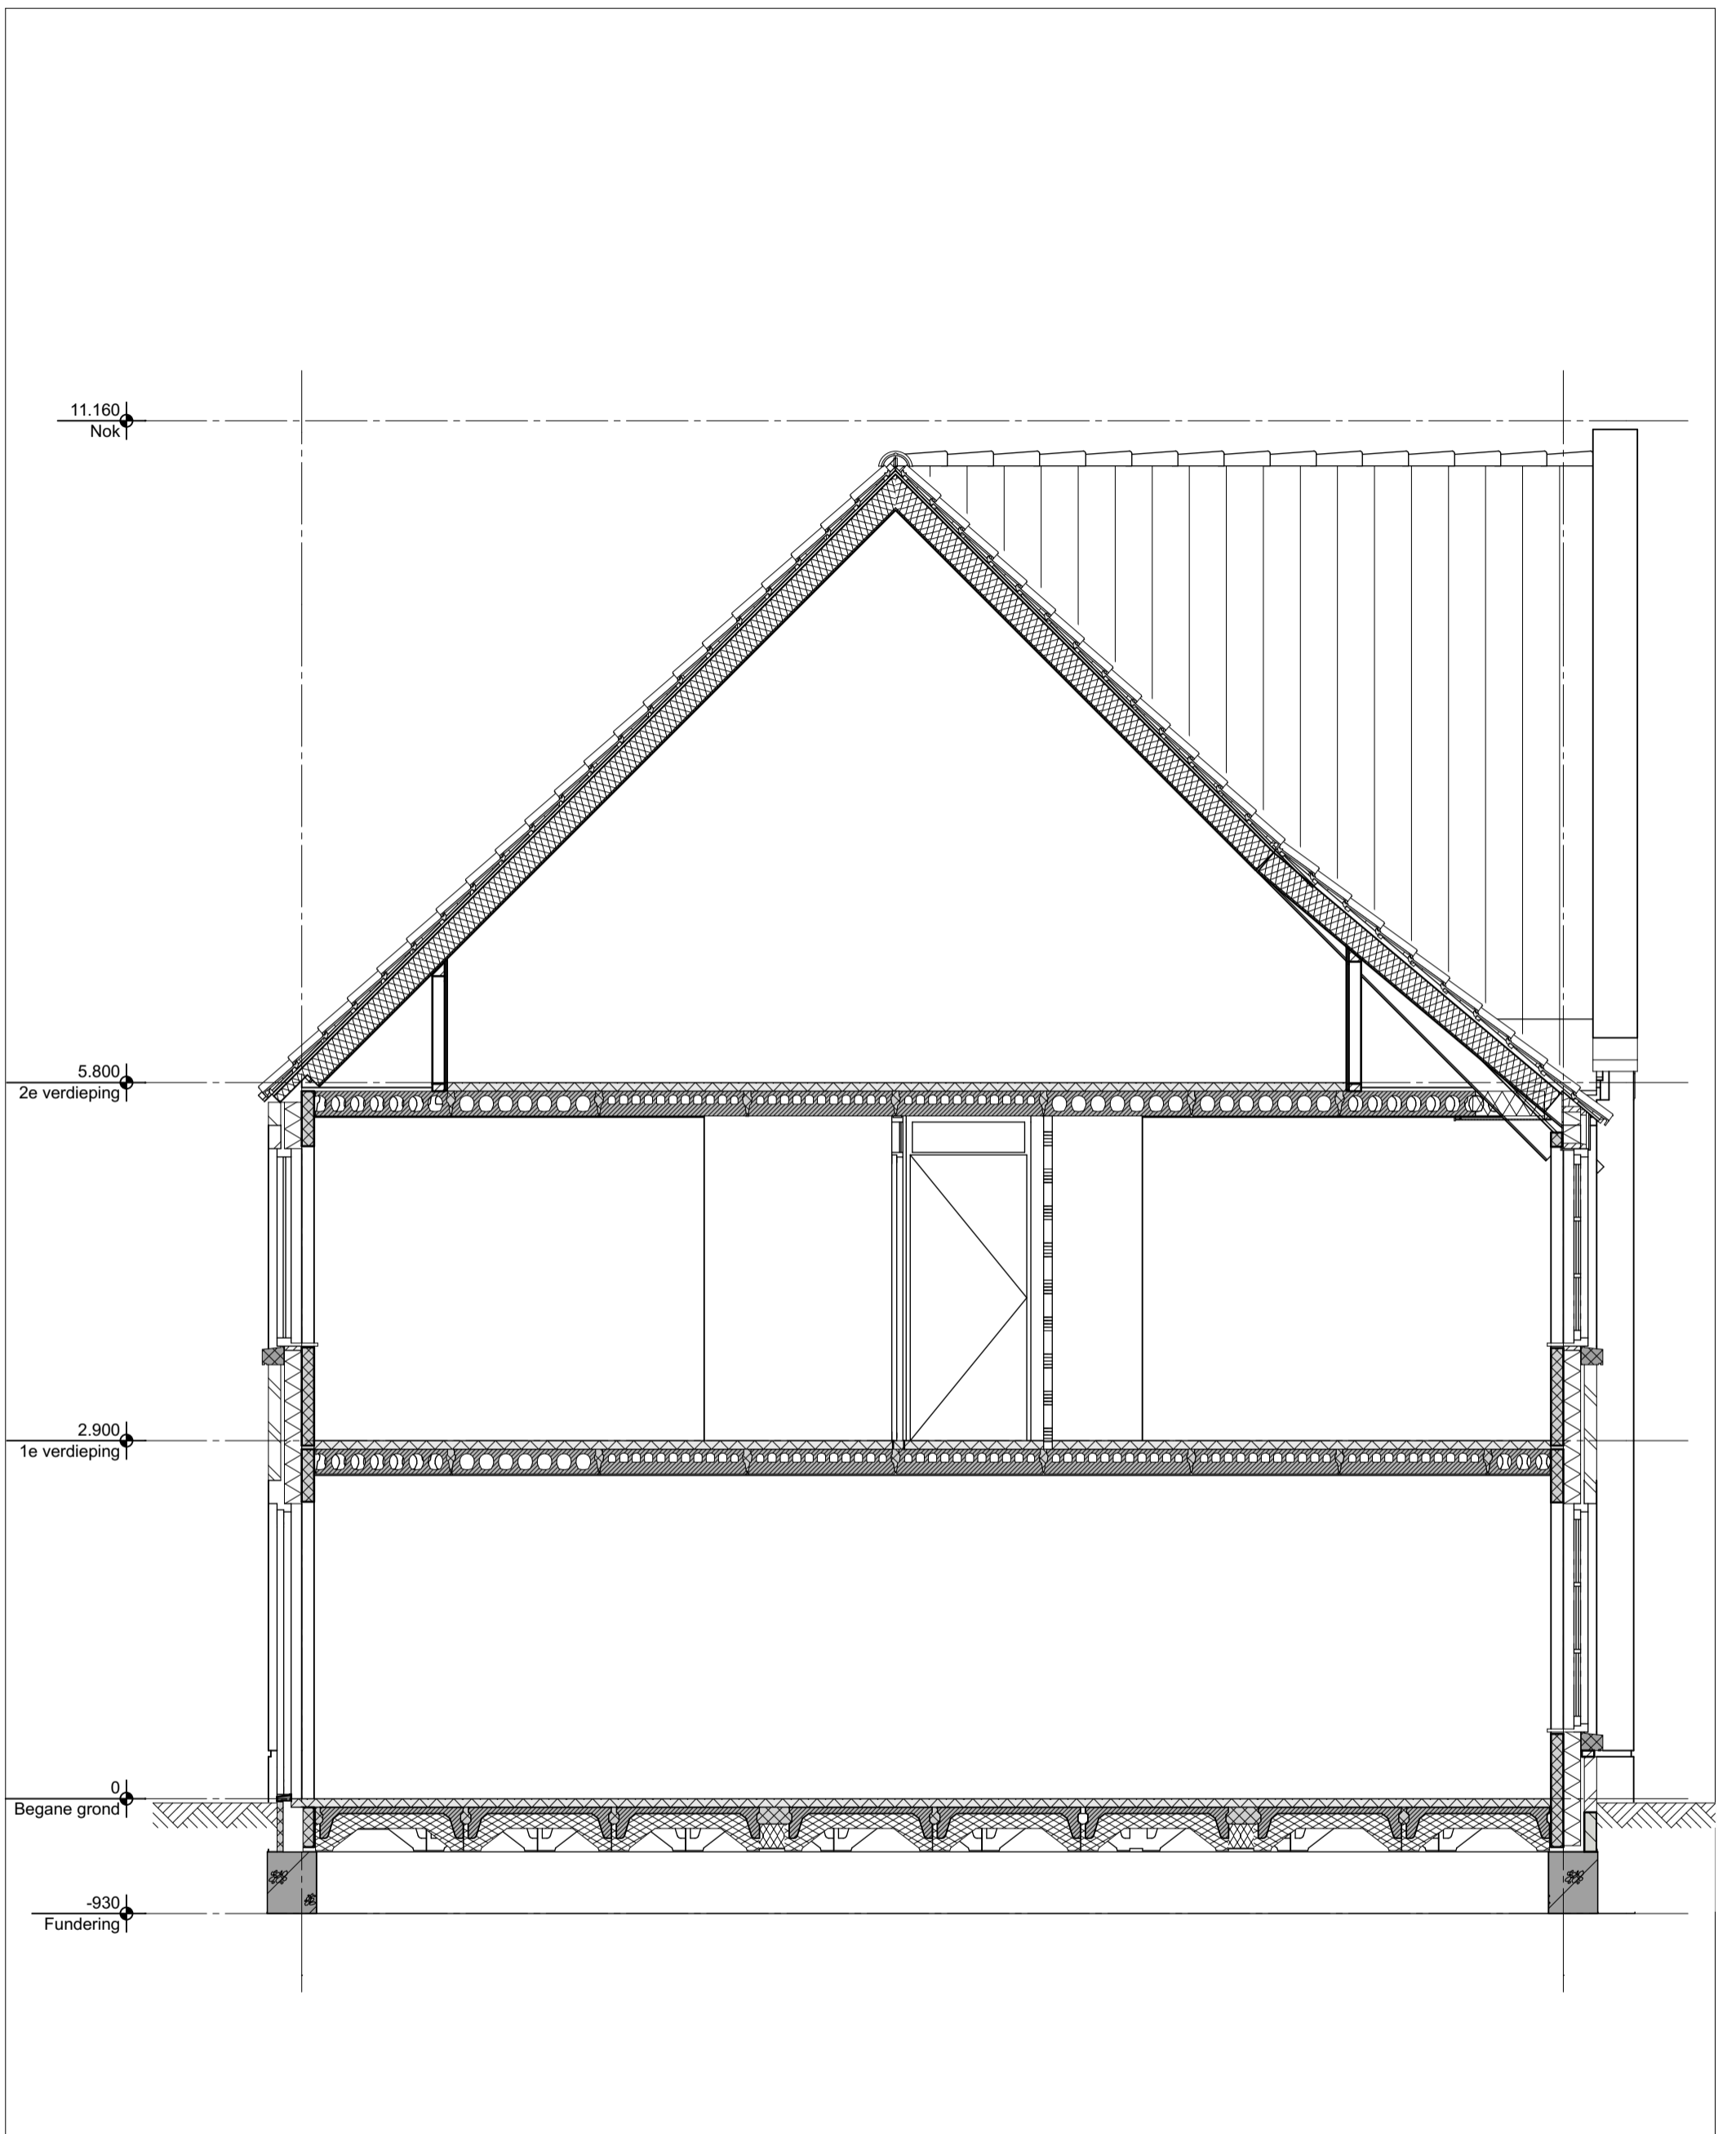

**geesink
weusten
architecten**

T 026 443 6972
F 026 445 8832
E info@geesinkweusten.nl

project:

Harderweide - Harderwijk

onderdeel:

Verkooptekening Doorsnede - type TKlg-z - bnr. 59

schaal: 1:100

datum: 30-09-2016

status: Definitief

wijz. a:


wijz. c:

project nr.: 15-1816 RB

wijz. b:

wijz. d:

tek. nr.: VK - 59_DS_TKlg-z

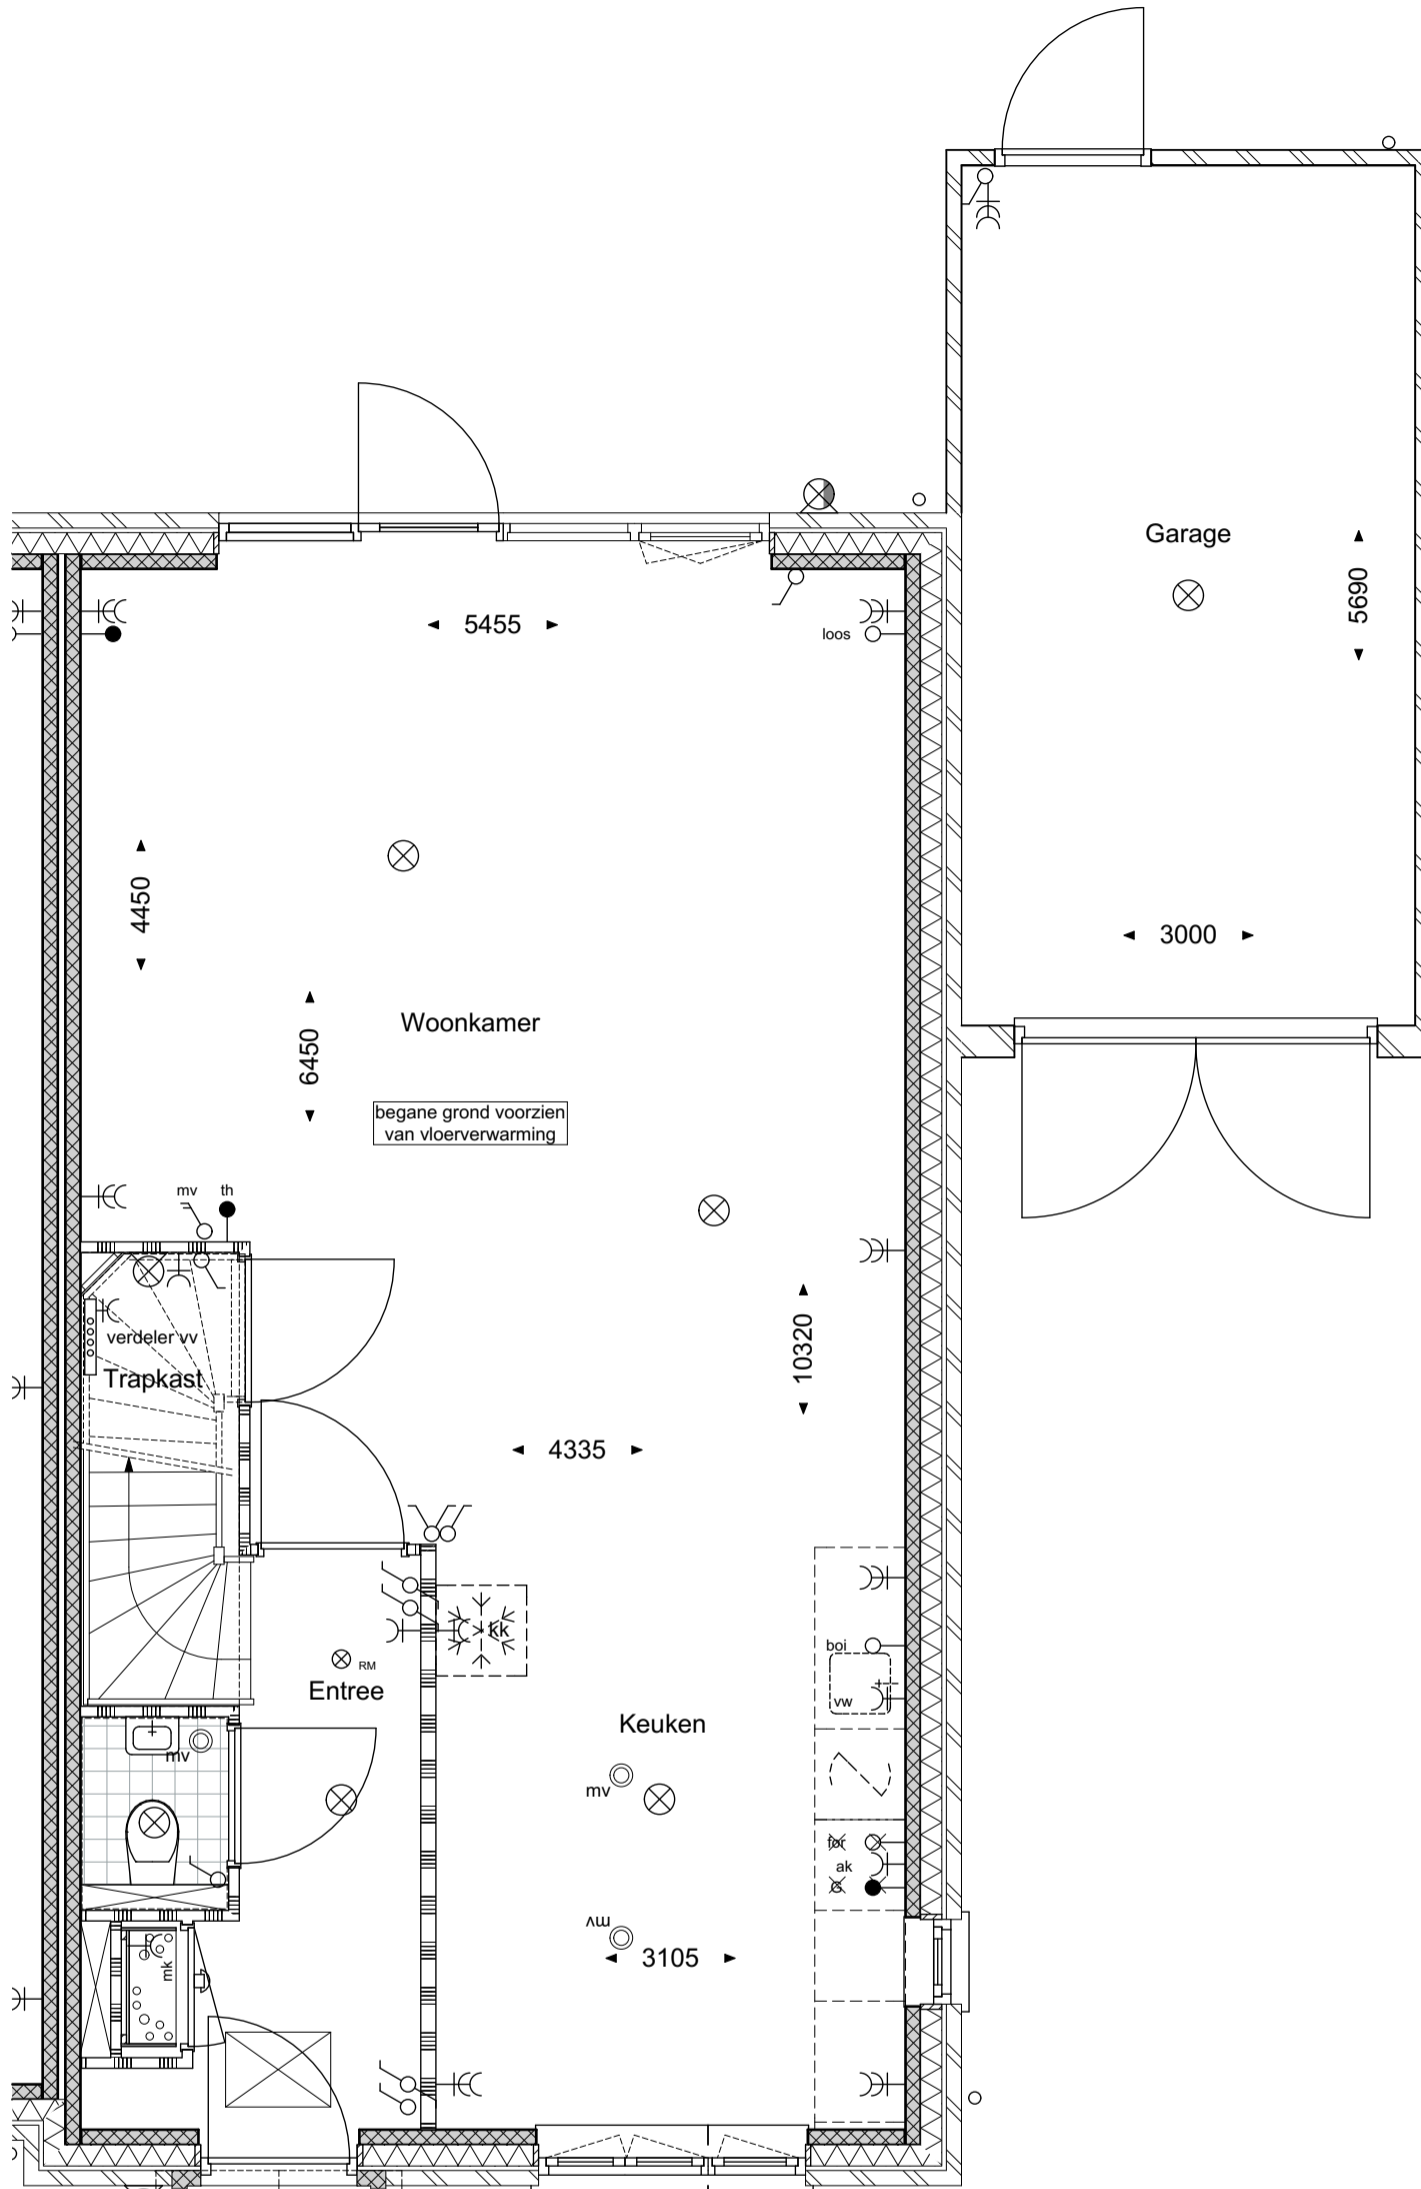

**geesink
weusten
architecten**

T 026 443 6972
F 026 445 8832
E info@geesinkweusten.nl

project:

Harderweide - Harderwijk

onderdeel:

Verkooptekening Begane grond - type TKpg-v - bnr. 60

schaal:

1:100

datum:

30-09-2016

status:

Definitief

wijz. a:


wijz. c:

project nr.: 15-1816 RB

wijz. b:

wijz. d:

tek. nr.: VK - 60_V0_TKpg-v

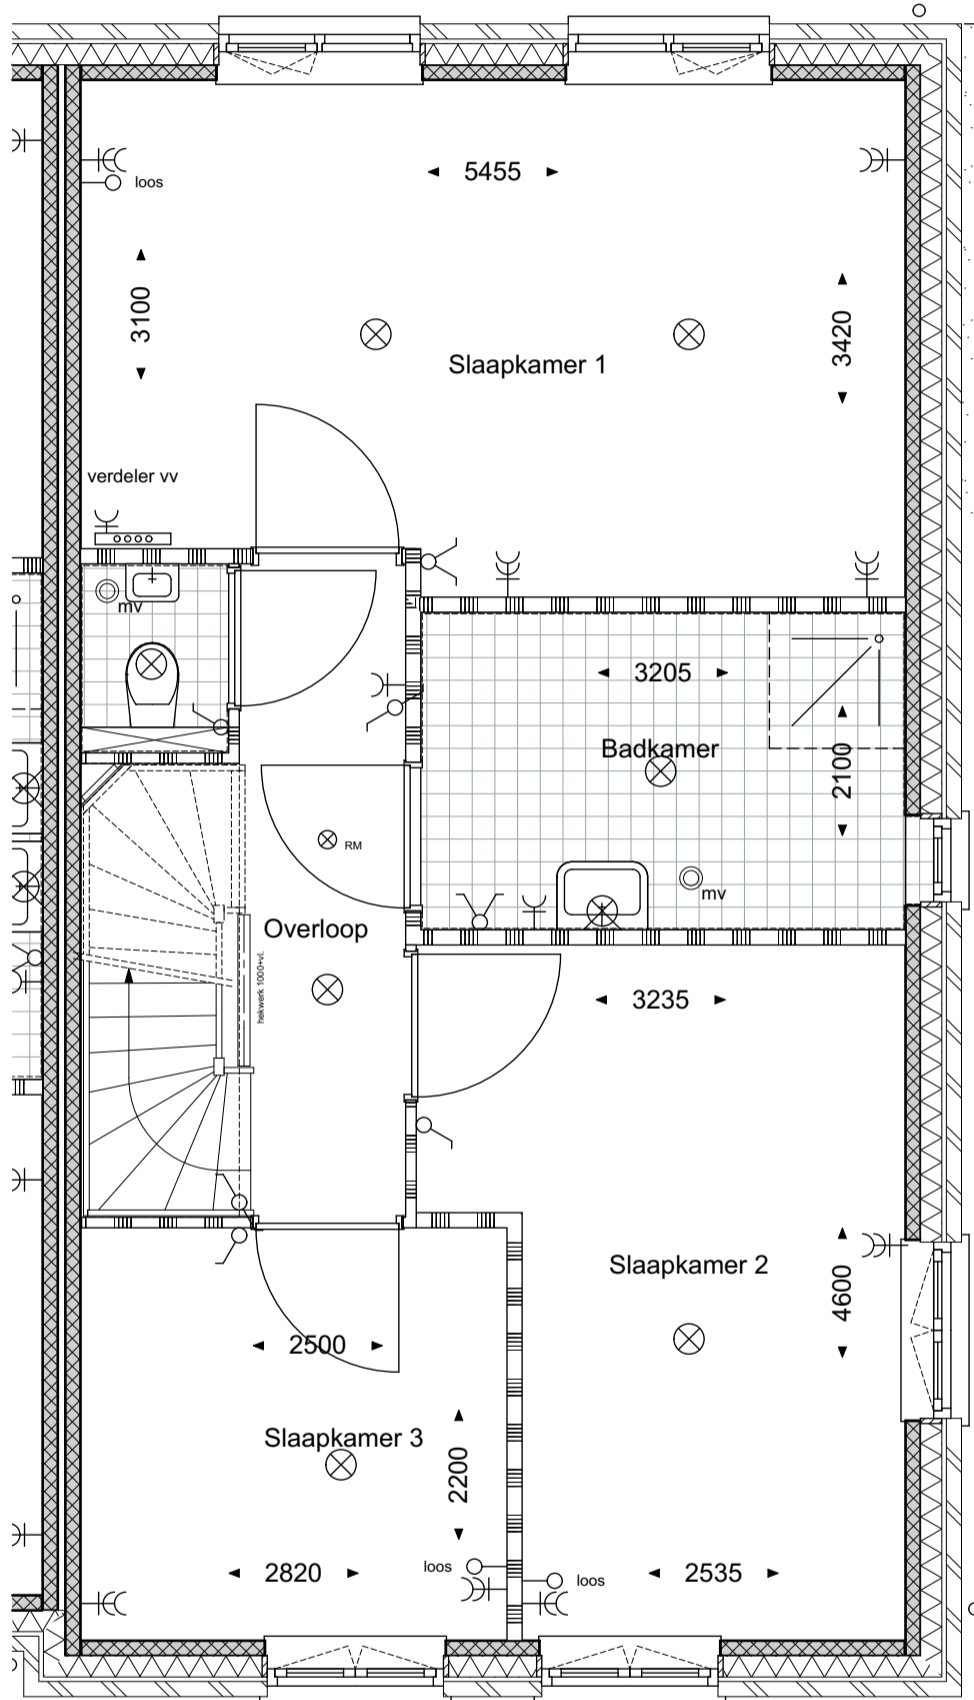

**geesink
weusten
architecten**

T 026 443 6972
F 026 445 8832
E info@geesinkweusten.nl

project:

Harderweide - Harderwijk

onderdeel:

Verkooptekening 1ste Verdieping - type TKpg-v - bnr. 60

schaal:

1:100

datum:

30-09-2016

status:

Definitief

wijz. a:


wijz. c:

project nr.: 15-1816 RB

wijz. b:

wijz. d:

tek. nr.: VK - 60_V1_TKpg-v

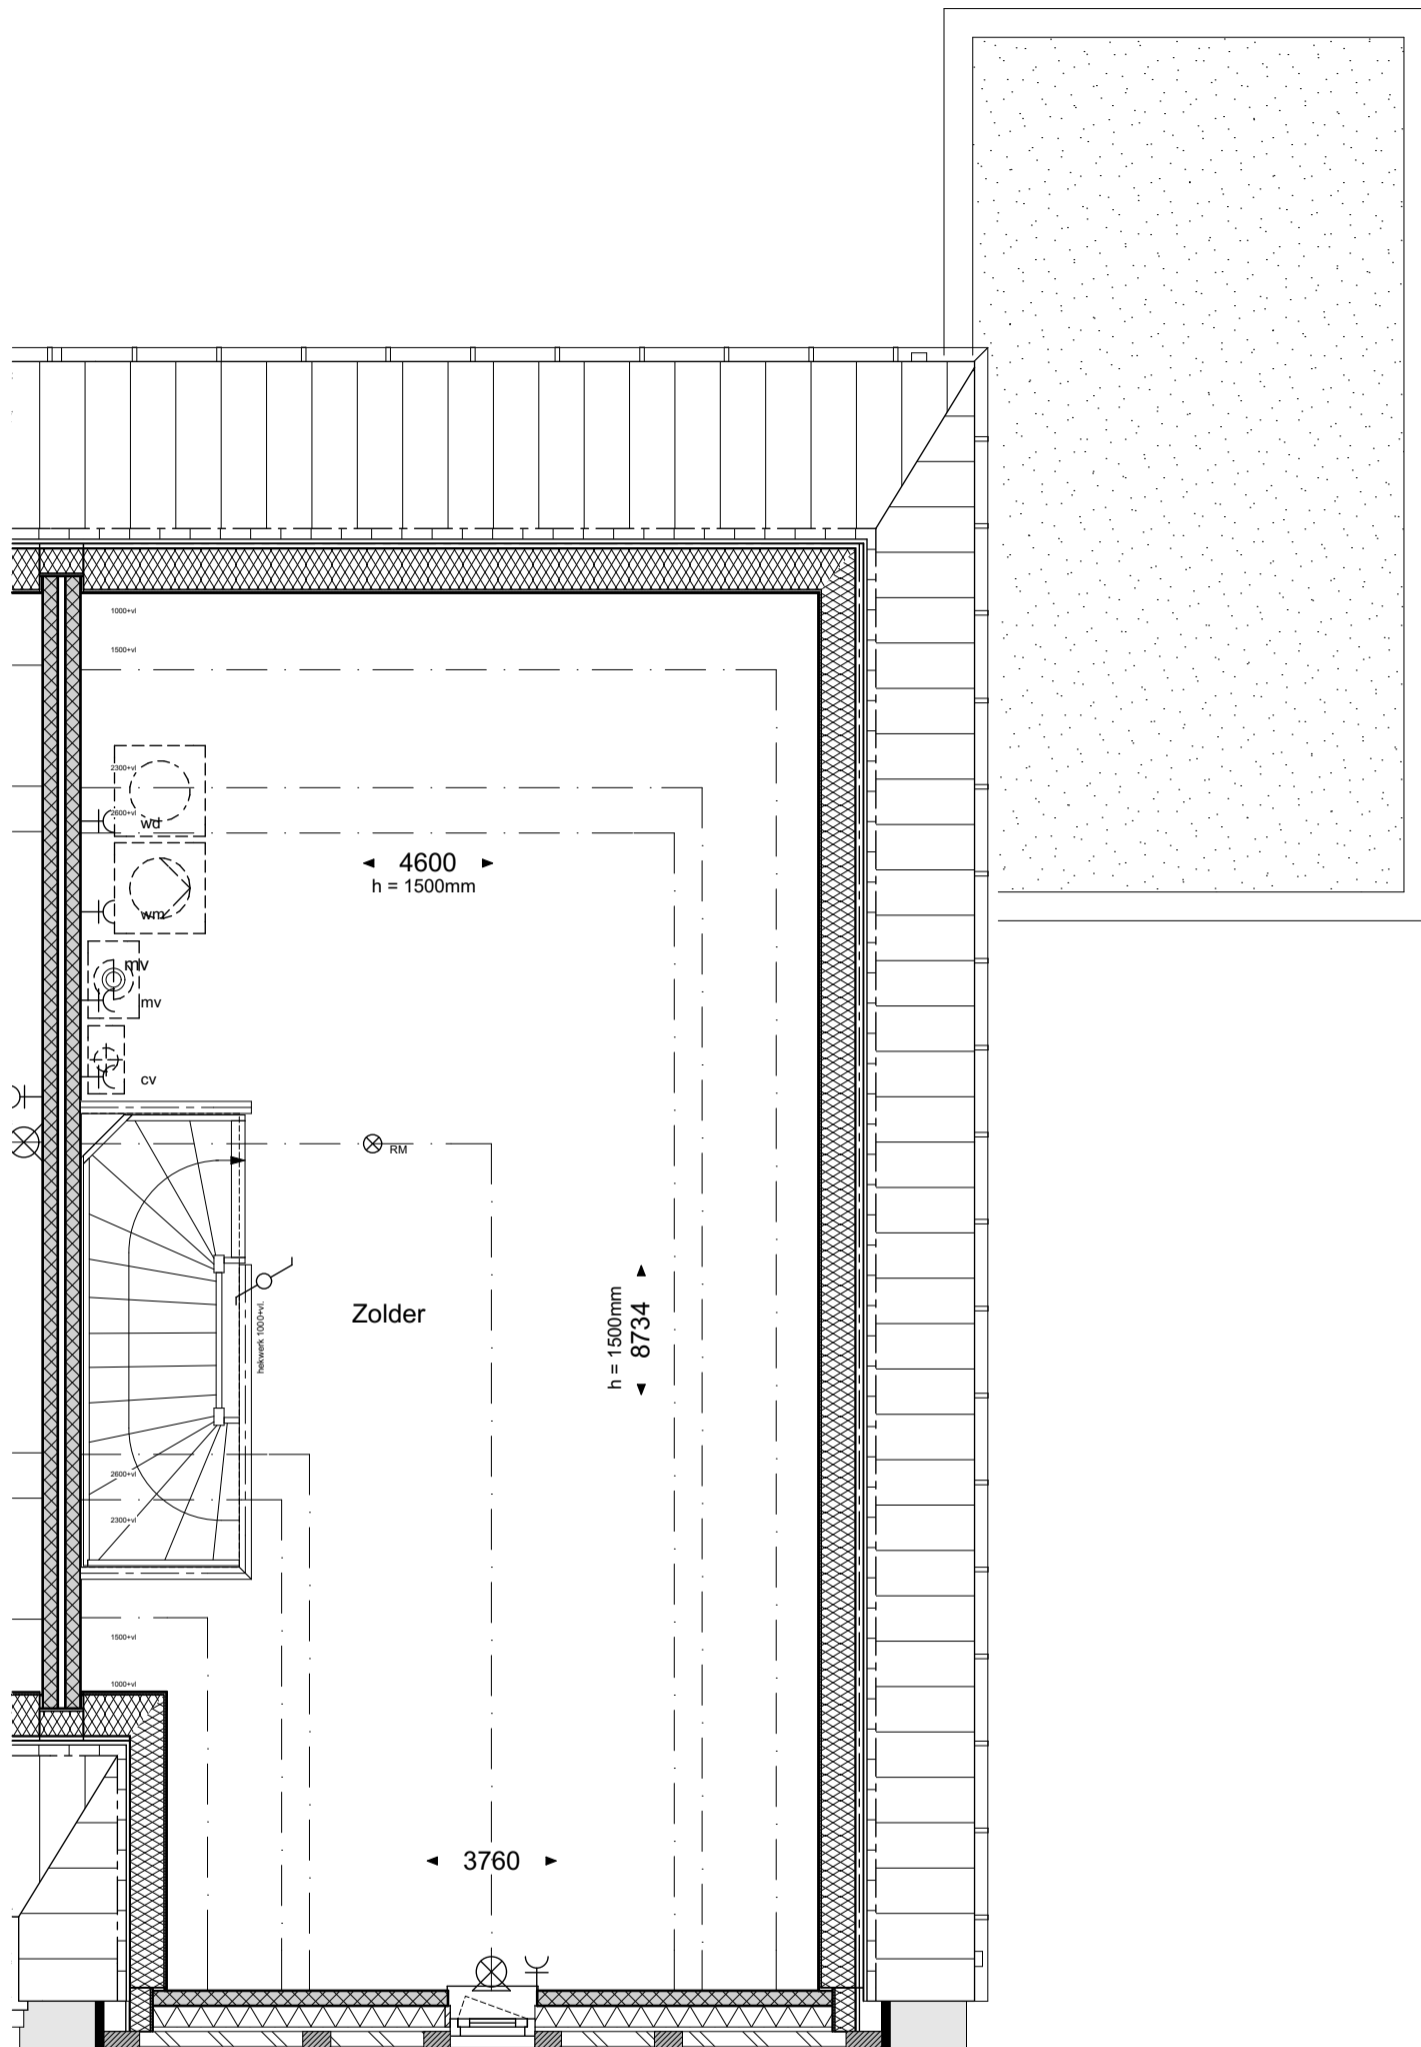

**geesink
weusten
architecten**

T 026 443 6972
F 026 445 8832
E info@geesinkweusten.nl

project: Harderweide - Harderwijk

onderdeel: Verkooptekening 2de Verdieping - type TKpg-v - bnr. 60

schaal: 1:100 **datum:** 30-09-2016 **status:** Definitief

wijz. a: **wijz. c:** **project nr.:** 15-1816 RB

wijz. b: **wijz. d:** **tek. nr.:** VK - 60_V2_TKpg-v



**geesink
weusten
architecten**

T 026 443 6972
F 026 445 8832
E info@geesinkweusten.nl


project: Harderweide - Harderwijk

onderdeel: Verkooptekening Voorgevel - type TKpg-v - bnr. 60

schaal: 1:100 **datum:** 30-09-2016 **status:** Definitief

wijz. a: **wijz. c:** **project nr.:** 15-1816 RB

wijz. b: **wijz. d:** **tek. nr.:** VK - 60_VG_TKpg-v

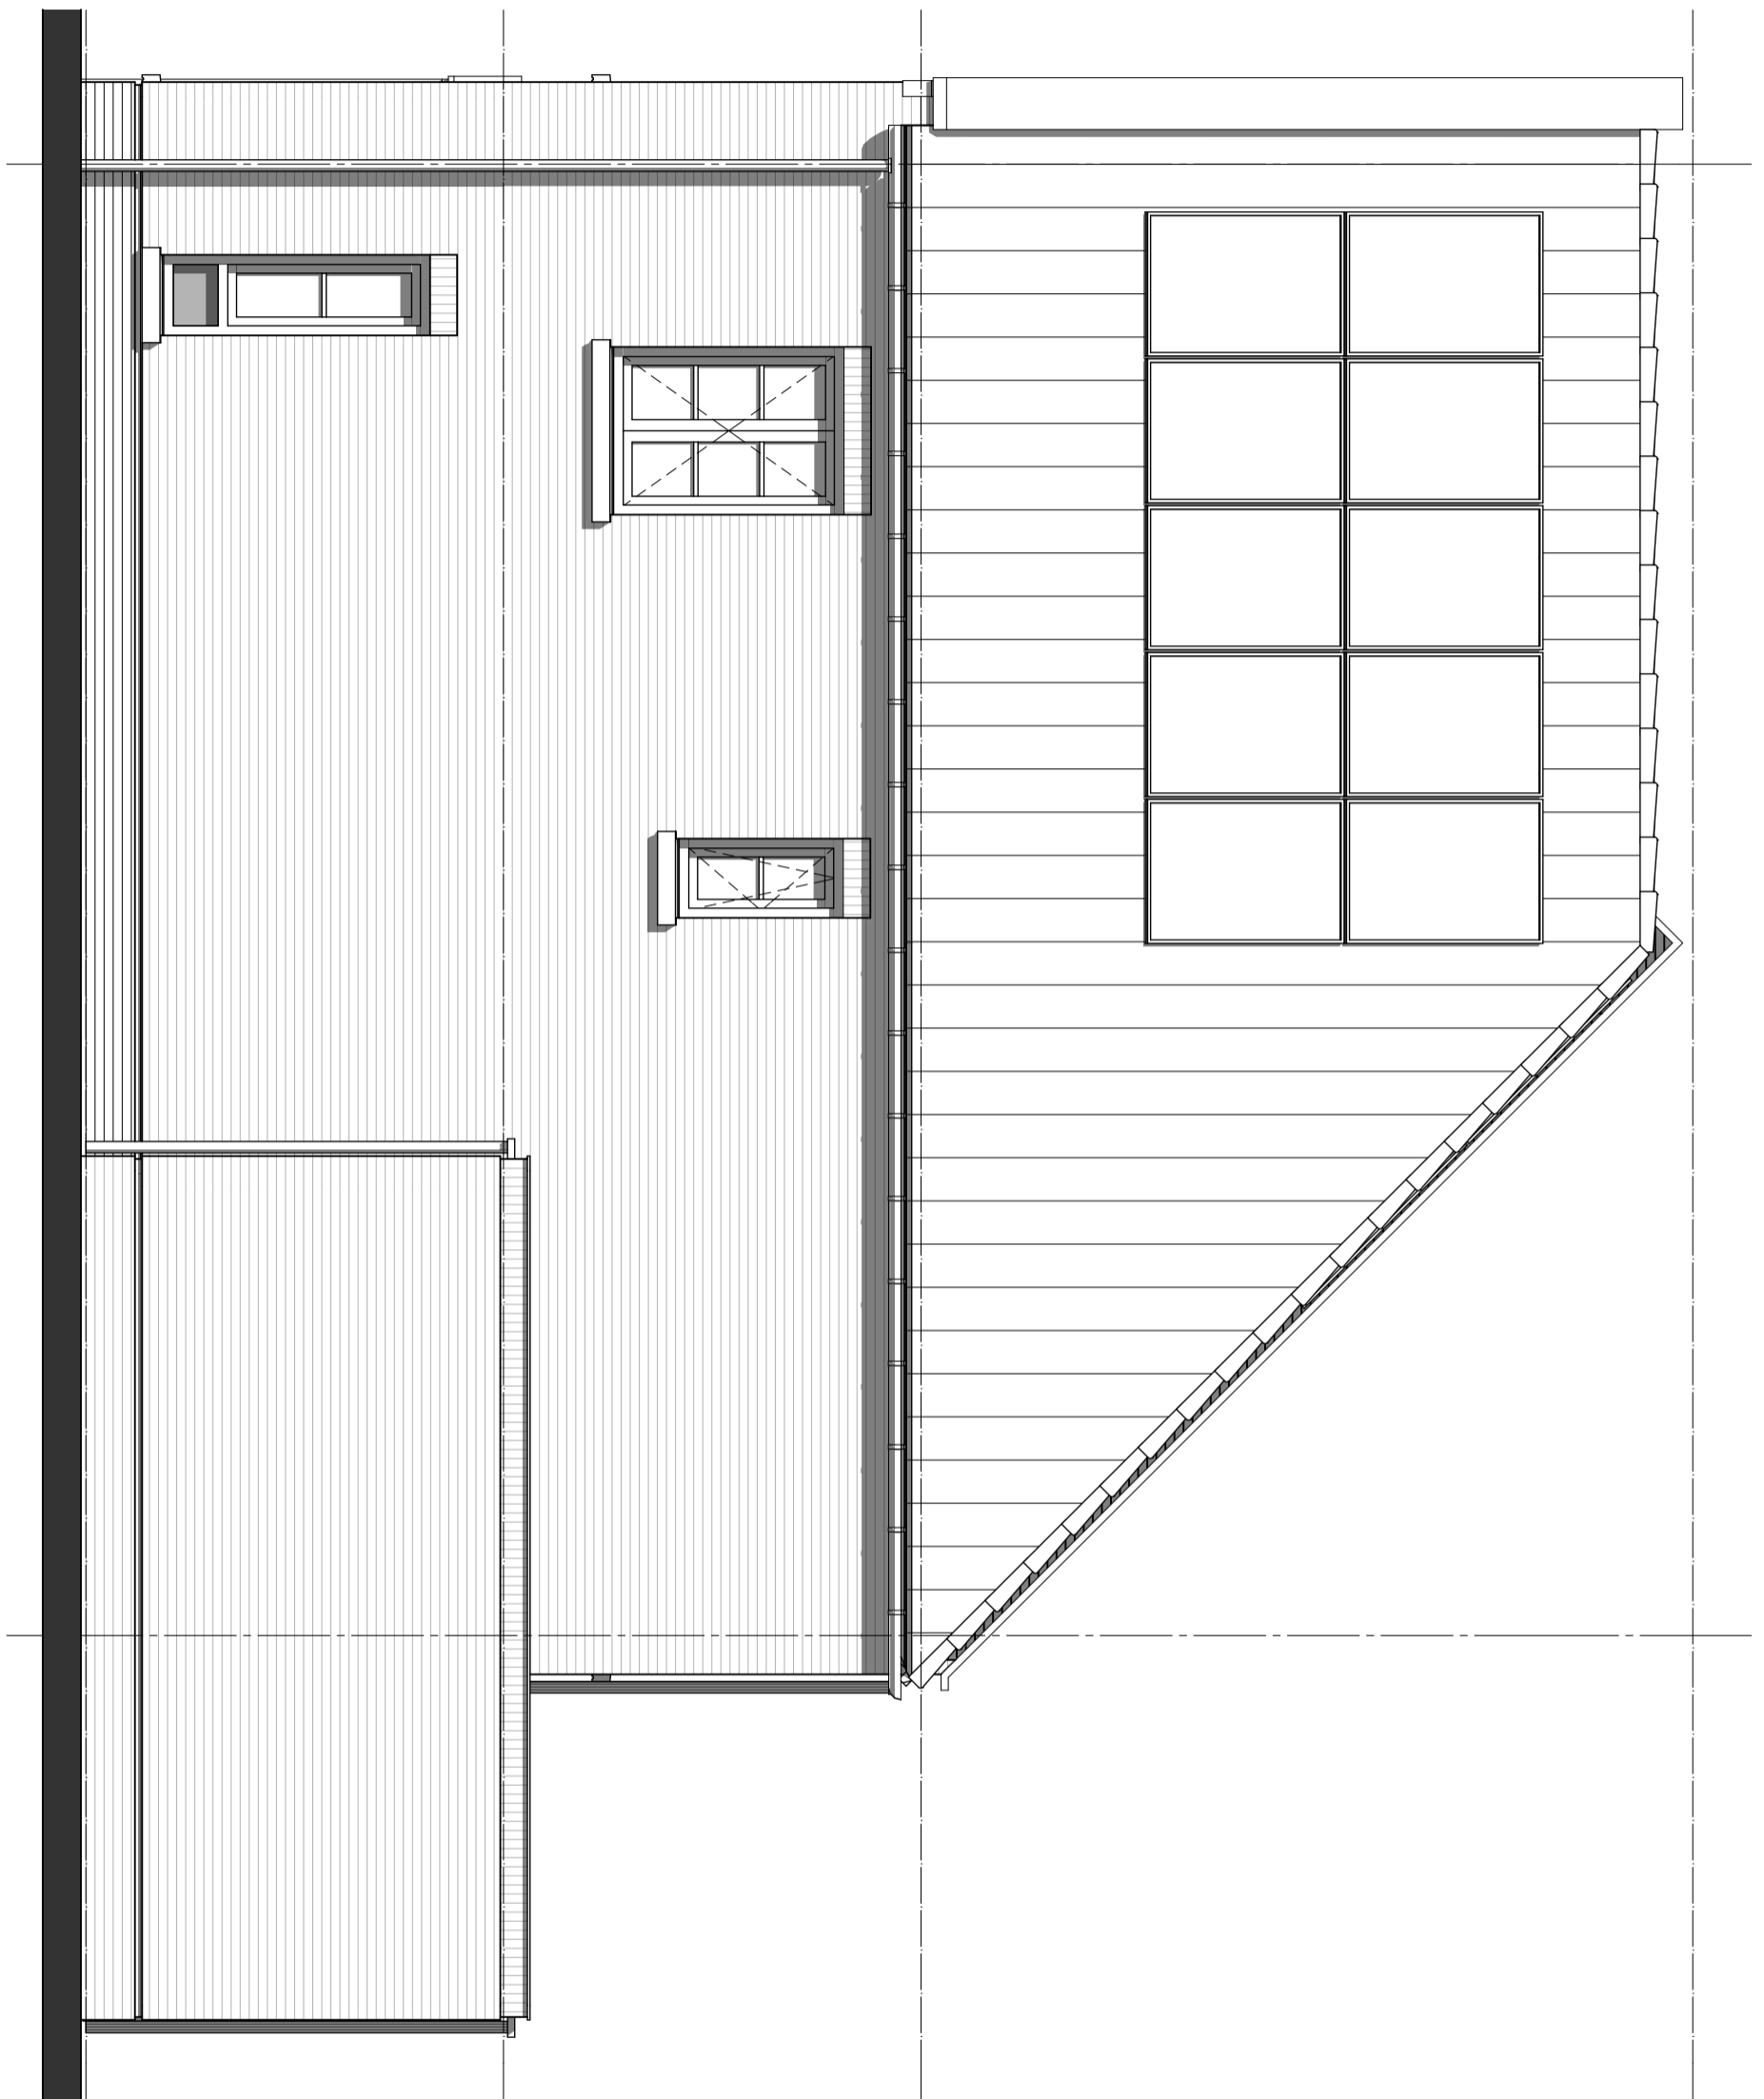

**geesink
weusten
architecten**

T 026 443 6972
F 026 445 8832
E info@geesinkweusten.nl

project: Harderweide - Harderwijk

onderdeel: Verkooptekening Rechtergevel - type TKpg-v - bnr. 60

schaal: 1:100 **datum:** 30-09-2016 **status:** Definitief

wijz. a: **wijz. c:** **project nr.:** 15-1816 RB


wijz. b: **wijz. d:** **tek. nr./VK - 60_RG_TKpg-v**



**geesink
weusten
architecten**

T 026 443 6972
F 026 445 8832
E info@geesinkweusten.nl

project:	Harderweide - Harderwijk		
onderdeel:	Verkooptekening Achtergevel - type TKpg-v - bnr. 60		
schaal:	1:100	datum:	30-09-2016
wijz. a:		wijz. c:	
wijz. b:		wijz. d:	
		status:	Definitief
		project nr.:	15-1816 RB
		tek. nr.:	VK - 60_AG_TKpg-v

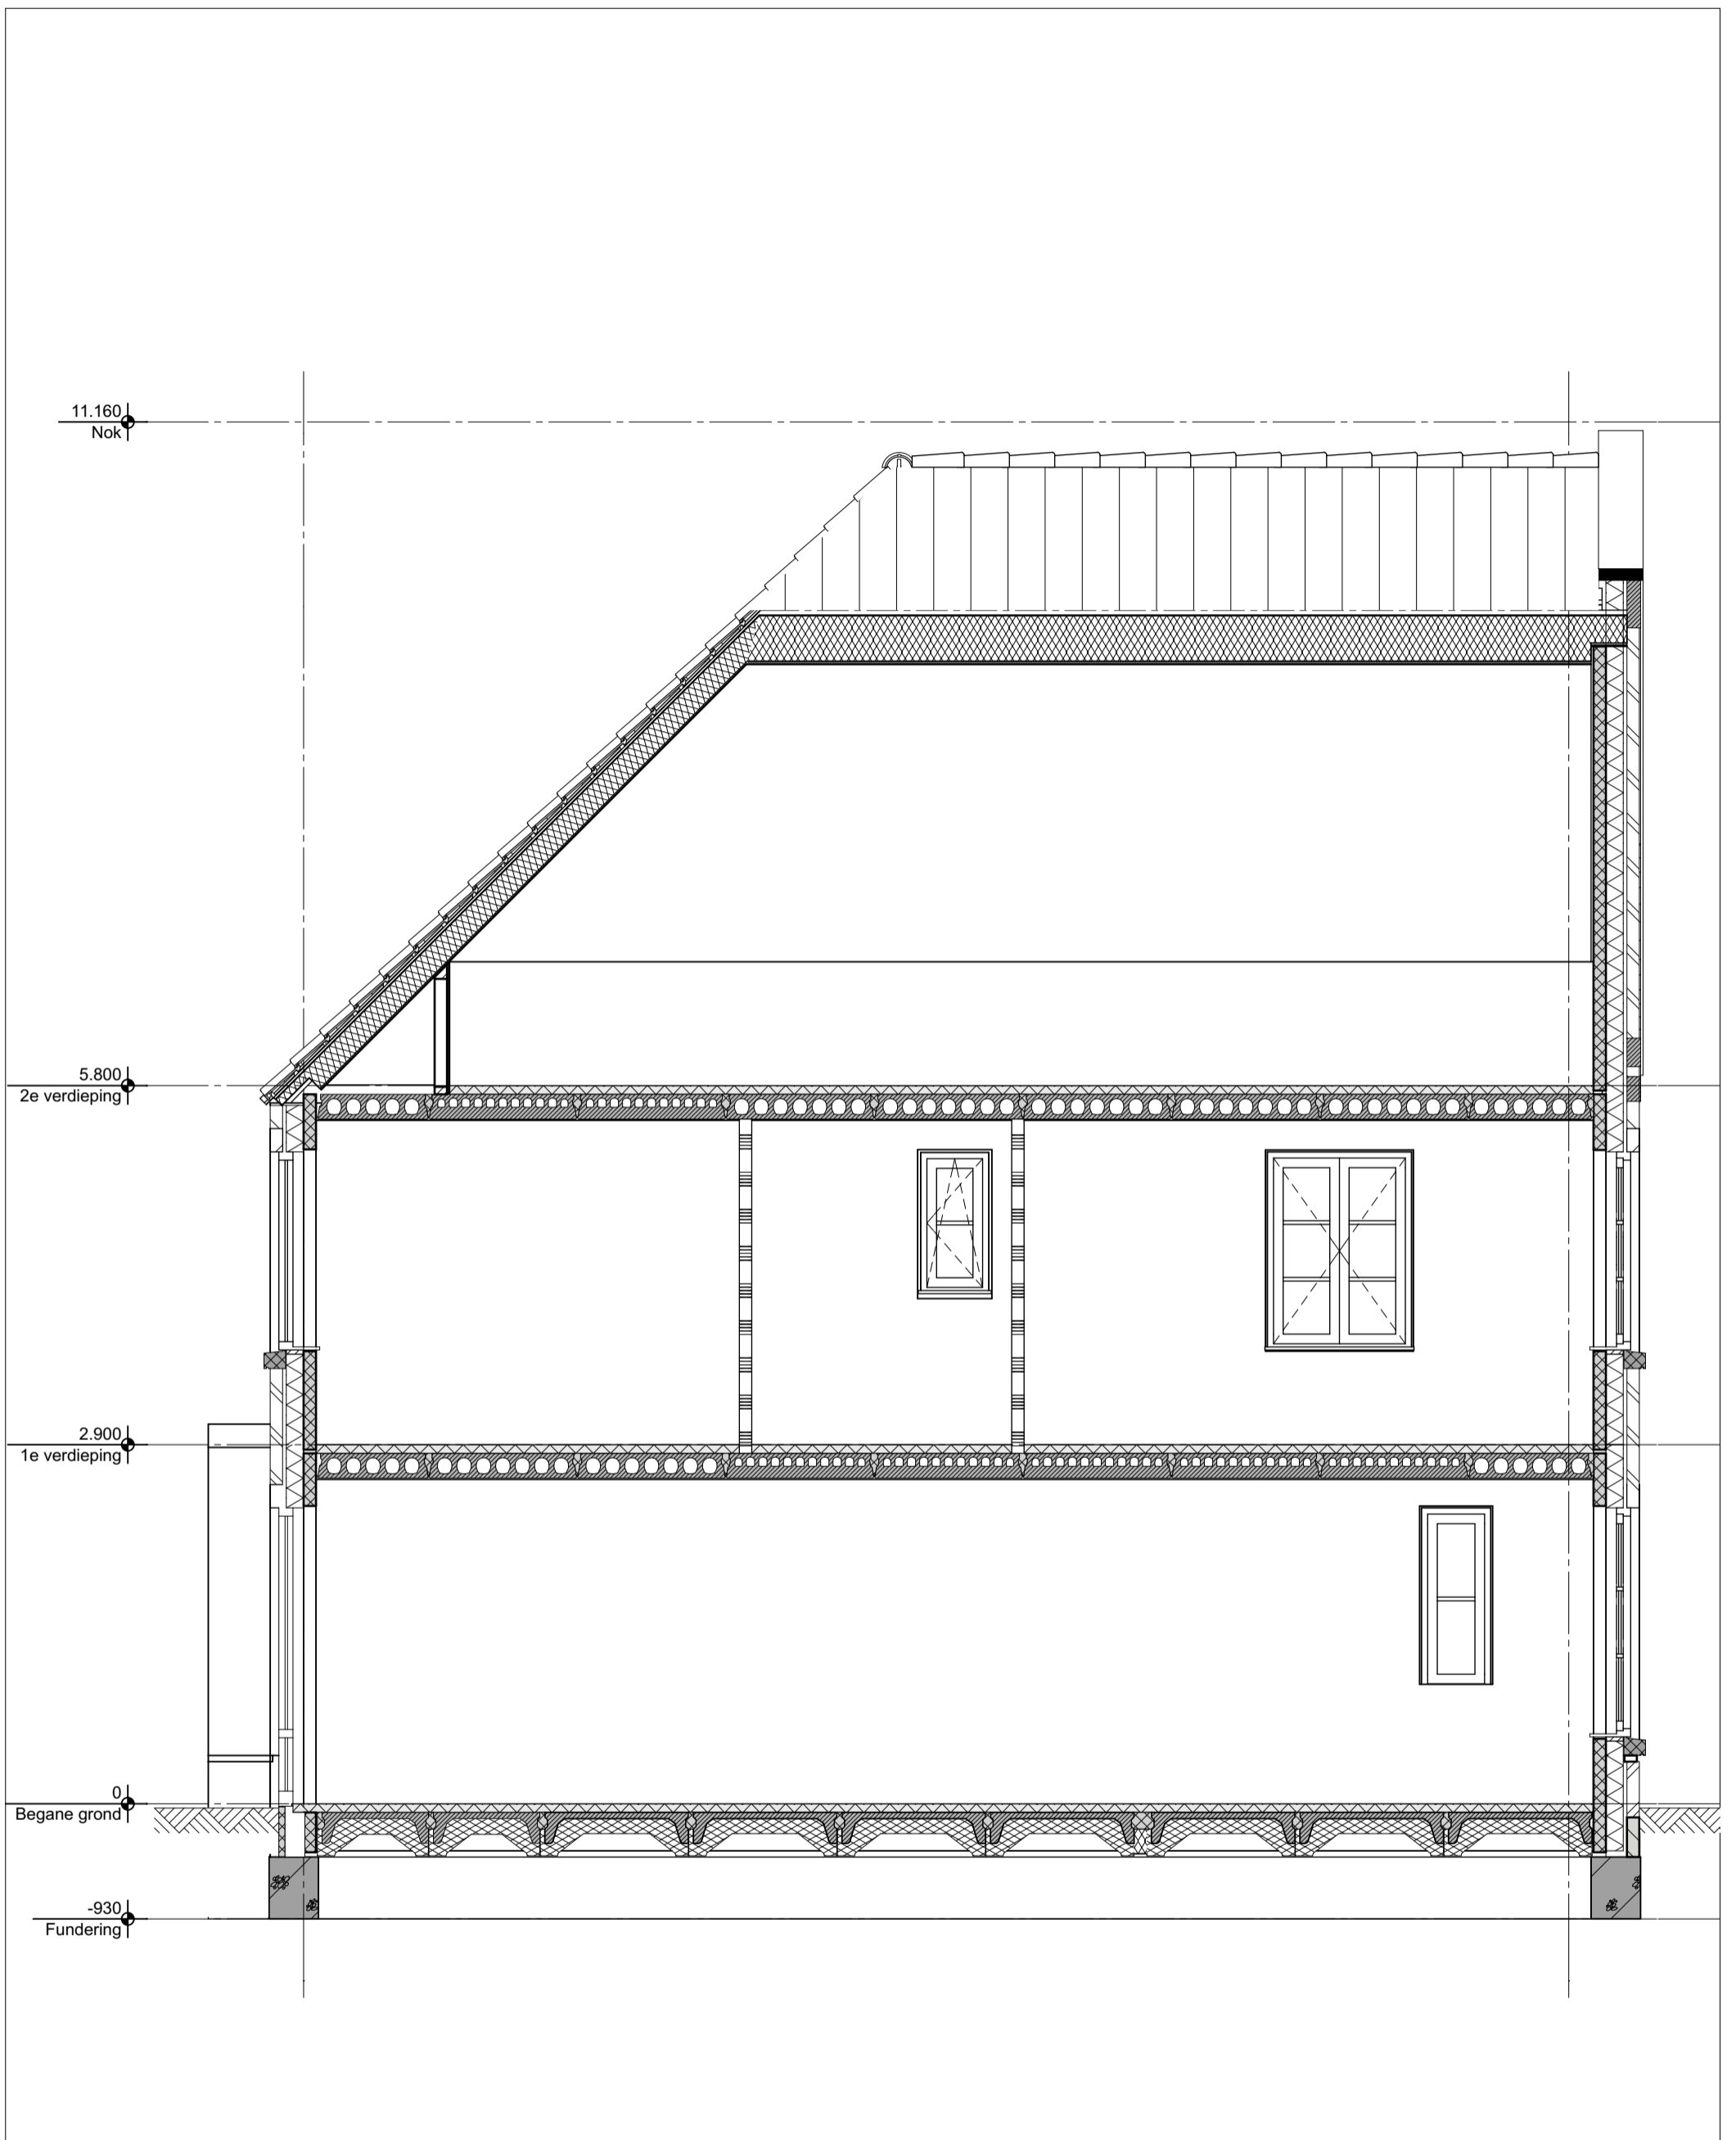

**geesink
weusten
architecten**

T 026 443 6972
F 026 445 8832
E info@geesinkweusten.nl

project:

Harderweide - Harderwijk

onderdeel:

Verkooptekening Doorsnede - type TKpg-v - bnr. 60

schaal: 1:100

datum: 30-09-2016

status: Definitief

wijz. a:

wijz. c:

project nr.: 15-1816 RB

wijz. b:

wijz. d:

tek. nr. VK - 60_DS_TKpg-v