


Begane grond
schaal 1:50


- Uitbouw 1,2m aan de achtergevel

- Uitbouw 2,4m aan de achtergevel

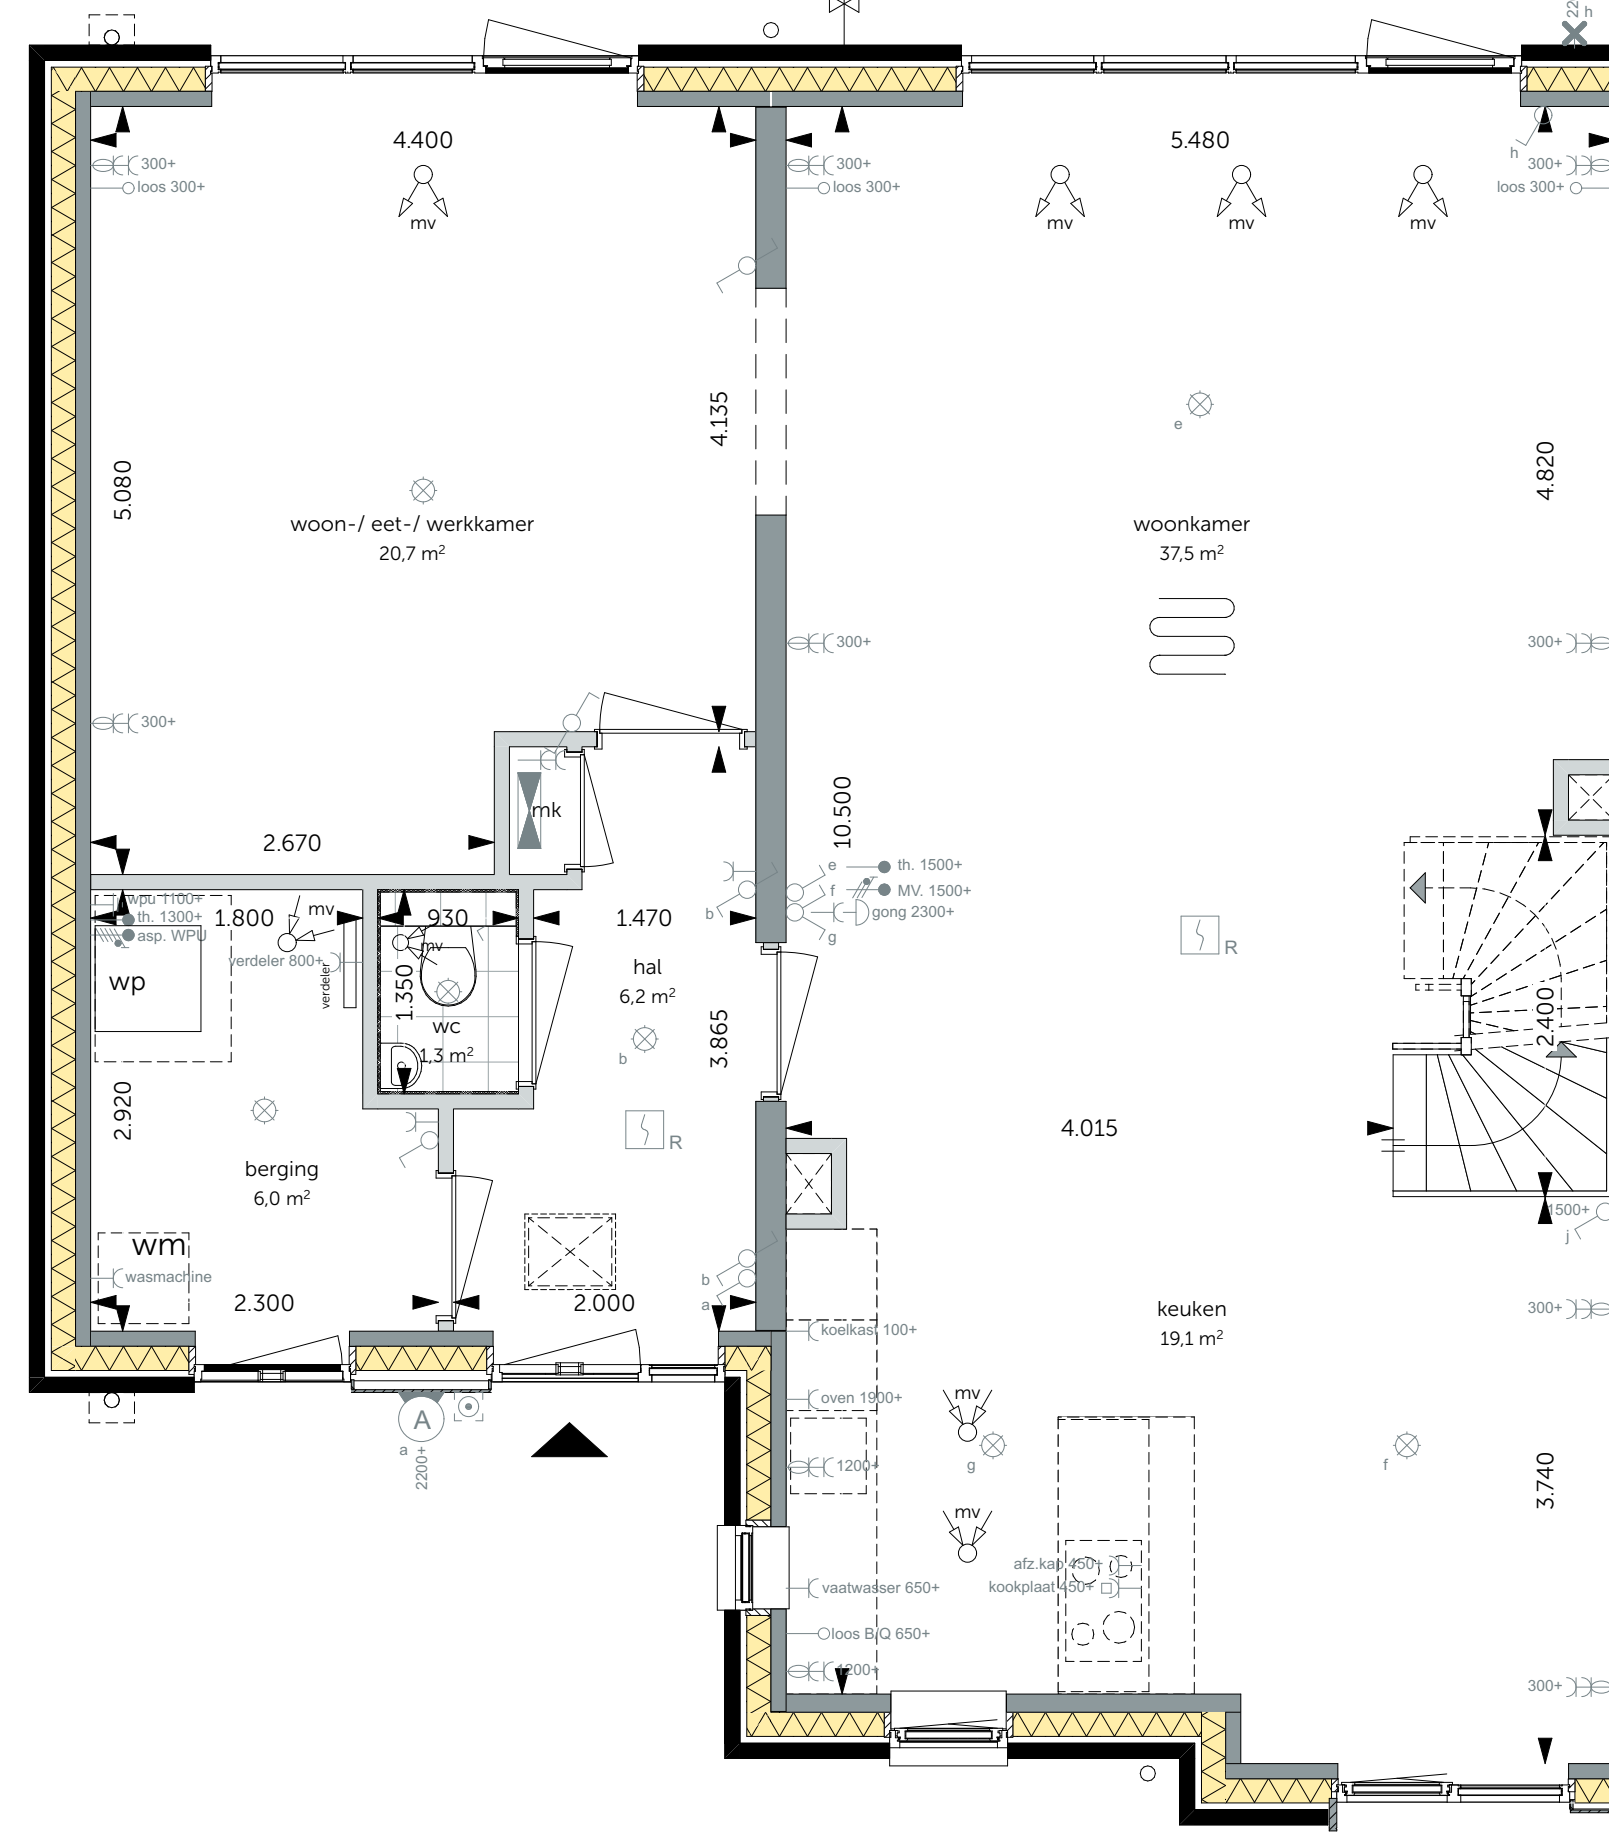

Begane grond
schaal 1:50


- Indelingsoptie woon-/ eet-/ werkkamer
- Pui met dubbele deuren in de achtergevel
- Schachten begane grond, 2 stuks, behorend bij optie indeling eerste verdieping

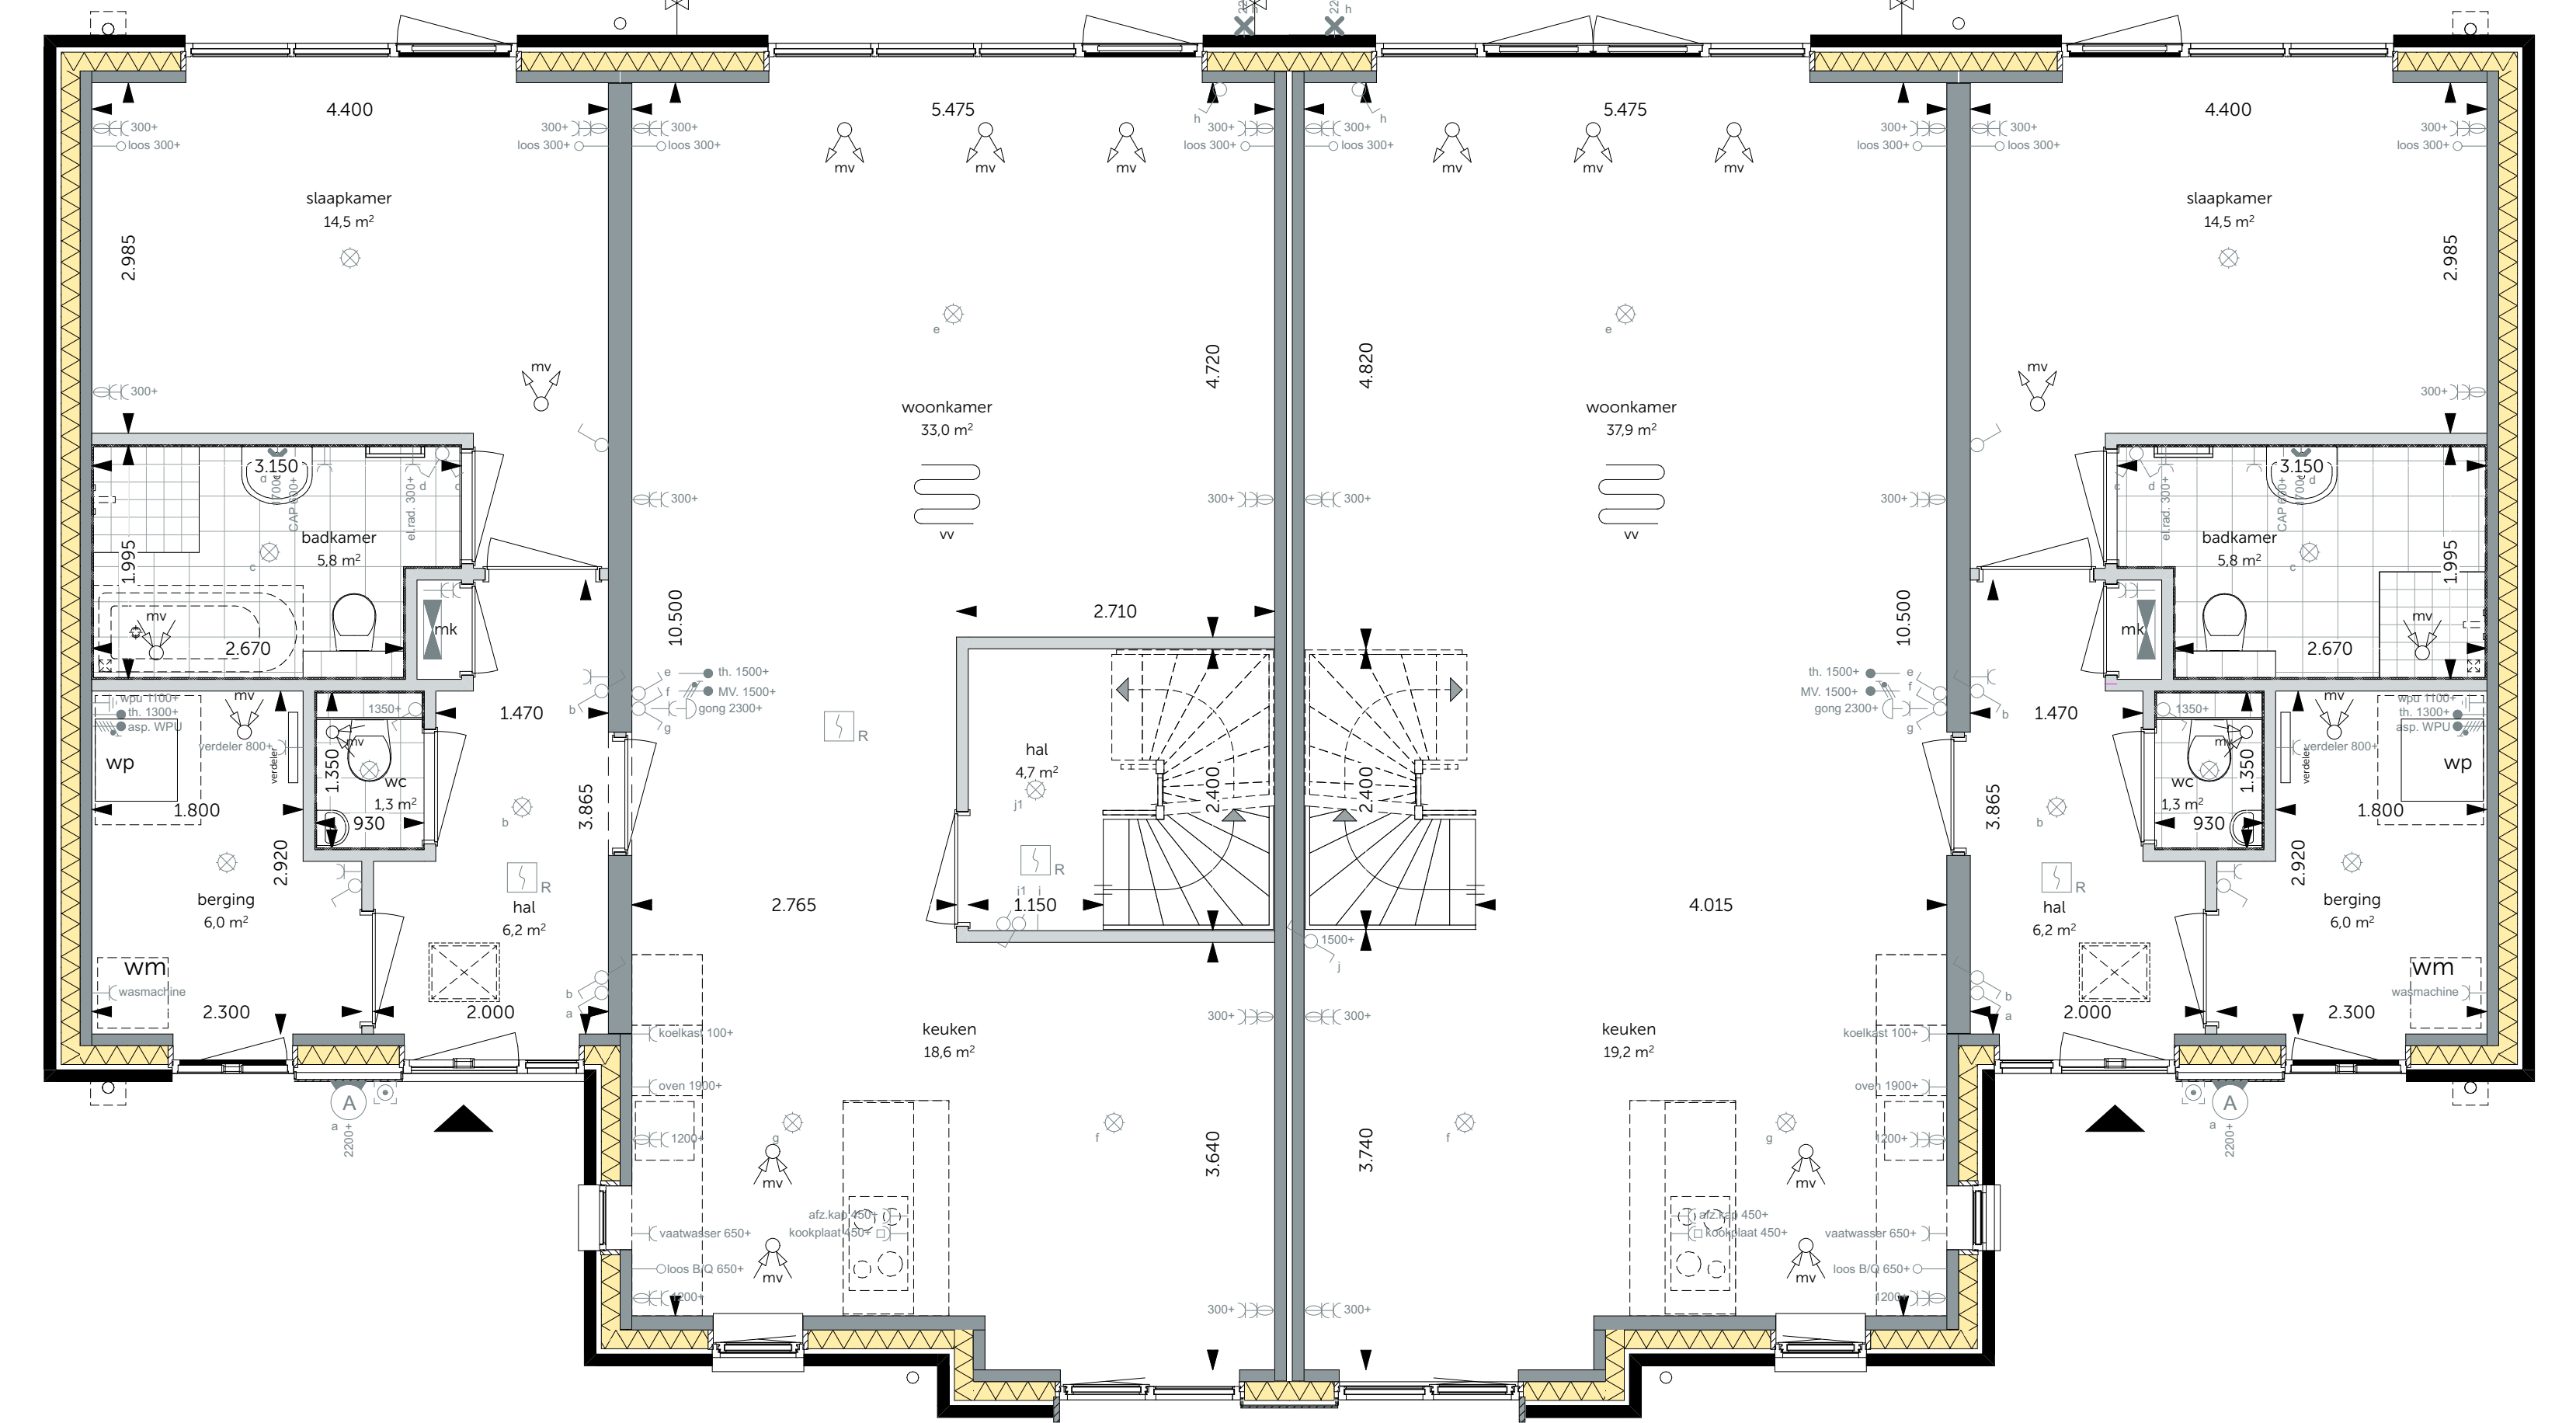

Begane grond
schaal 1:50

- Badkamer met bad
- Hal om trap

- Pui met dubbele deuren in de achtergevel

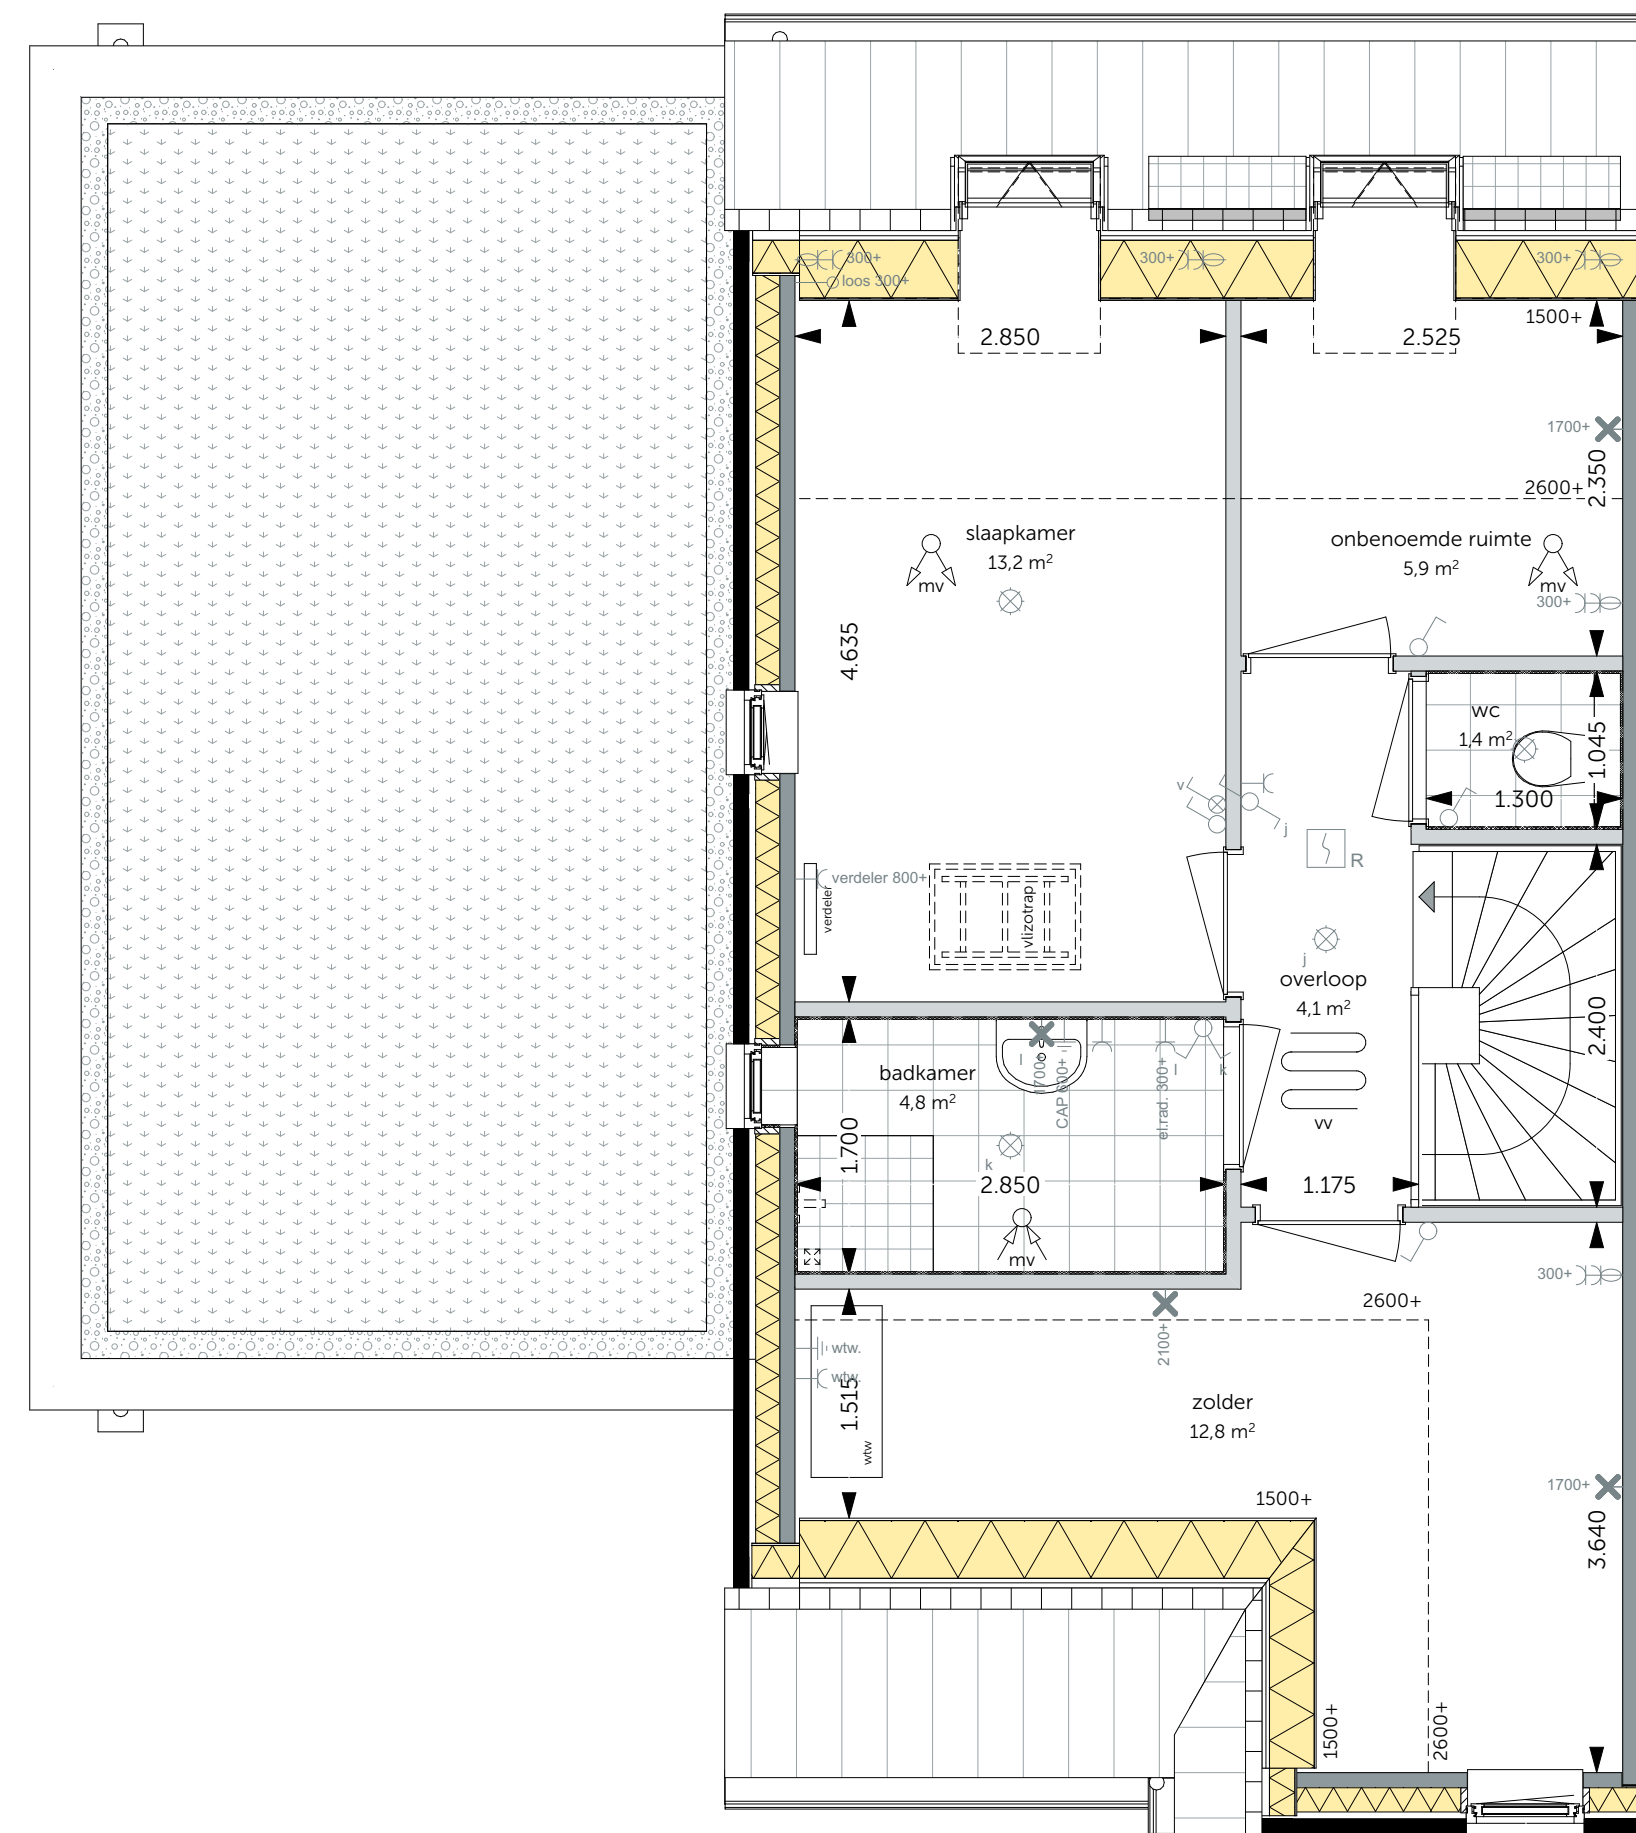

Eerste verdieping
schaal 1:50

- Indeling eerste verdieping
- Dakraam achterzijde (waar nodig ingepast tussen de PV-paneelen)




Linkergevel
schaal 1:100

- Uitbouw 1,2m aan de achtergevel



Rechtergevel
schaal 1:100

- Uitbouw 2,4m aan de achtergevel

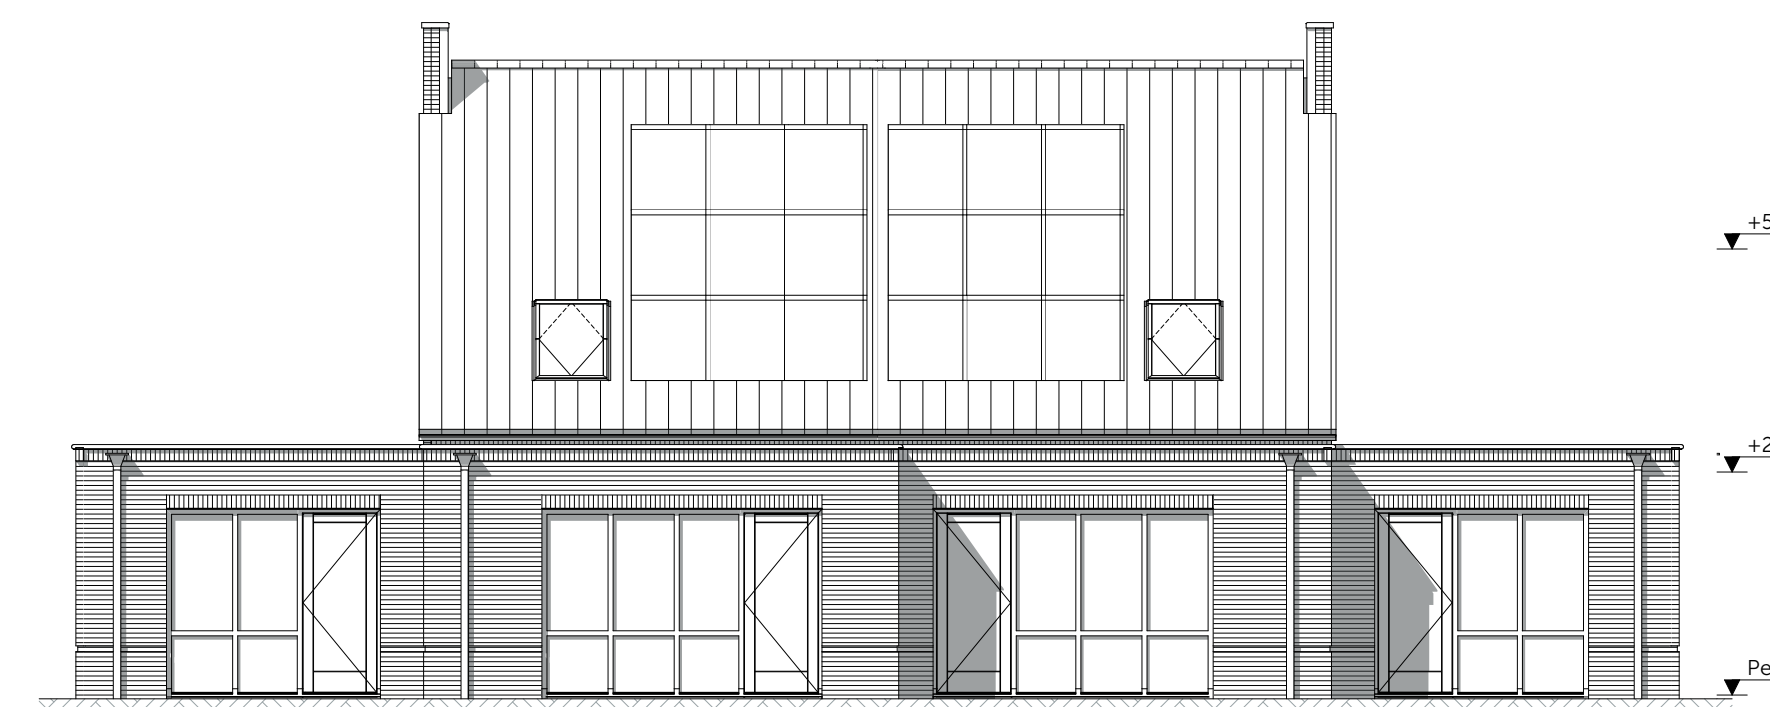

Achtergevel
schaal 1:100

- Uitbouw 2,4m aan de achtergevel

- Uitbouw 1,2m aan de achtergevel




Achtergevel
schaal 1:100

- Pui met dubbele deuren in de achtergevel

- Dakraam achterzijde (waar nodig ingepast tussen de PV-paneelen)



Definitief

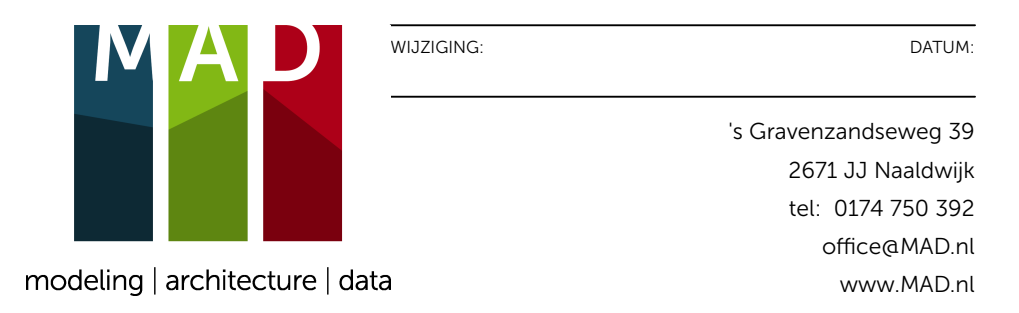

ONTWIKKELING & REALISATIE
VAN OMME & GROOT
Projectontwikkelaars en Bouwers | Rotterdam

Heemraadsingel 223
3023 CD, Rotterdam

FORMAAT: A0 VK
SCHAL: 1:100, 1:50

Levensloop Opties
Bouwnummer: 21 en 22
Blotnummer: 08

PROJECT: De Weide Veluwe - fase 1 - Harderwijk

TERING: VK-05039