




Doorsnede A  
schaal - 1:100

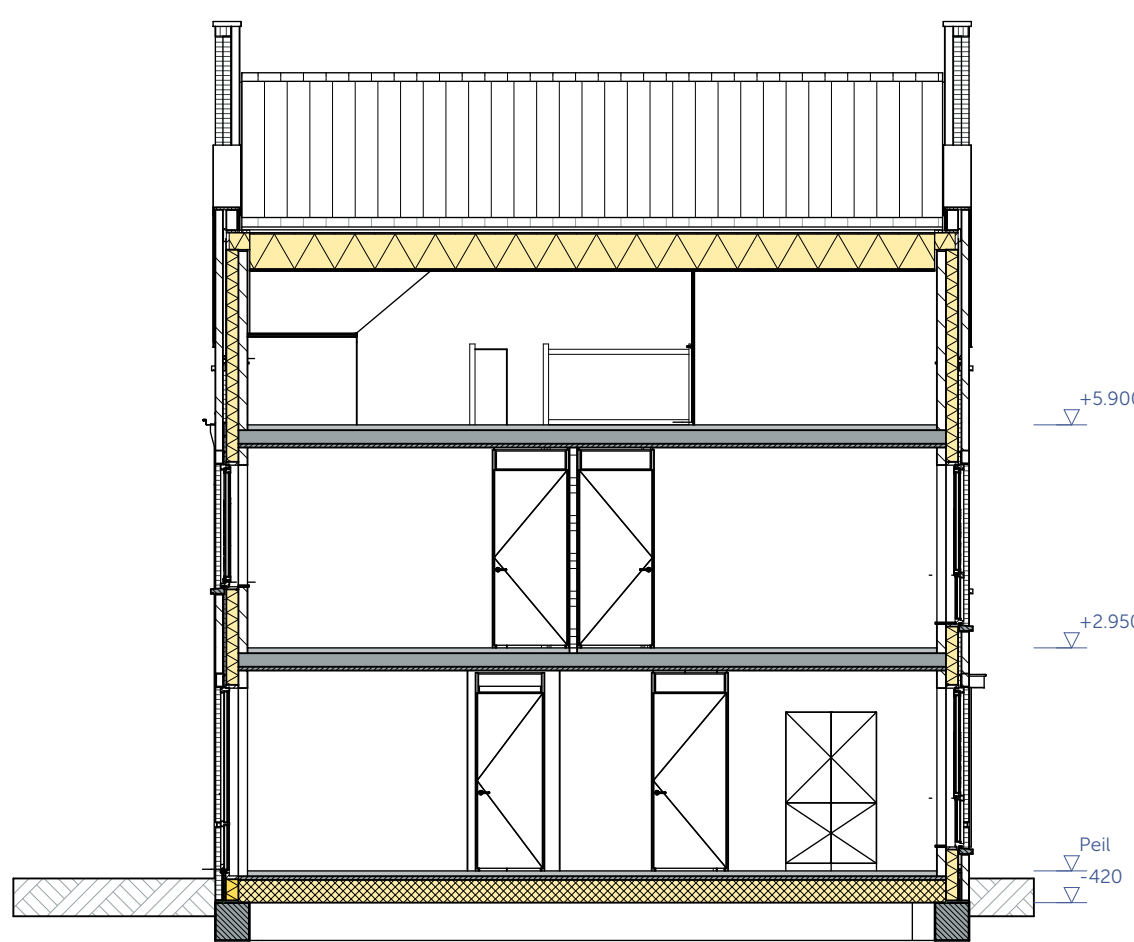

Doorsnede B  
schaal - 1:100

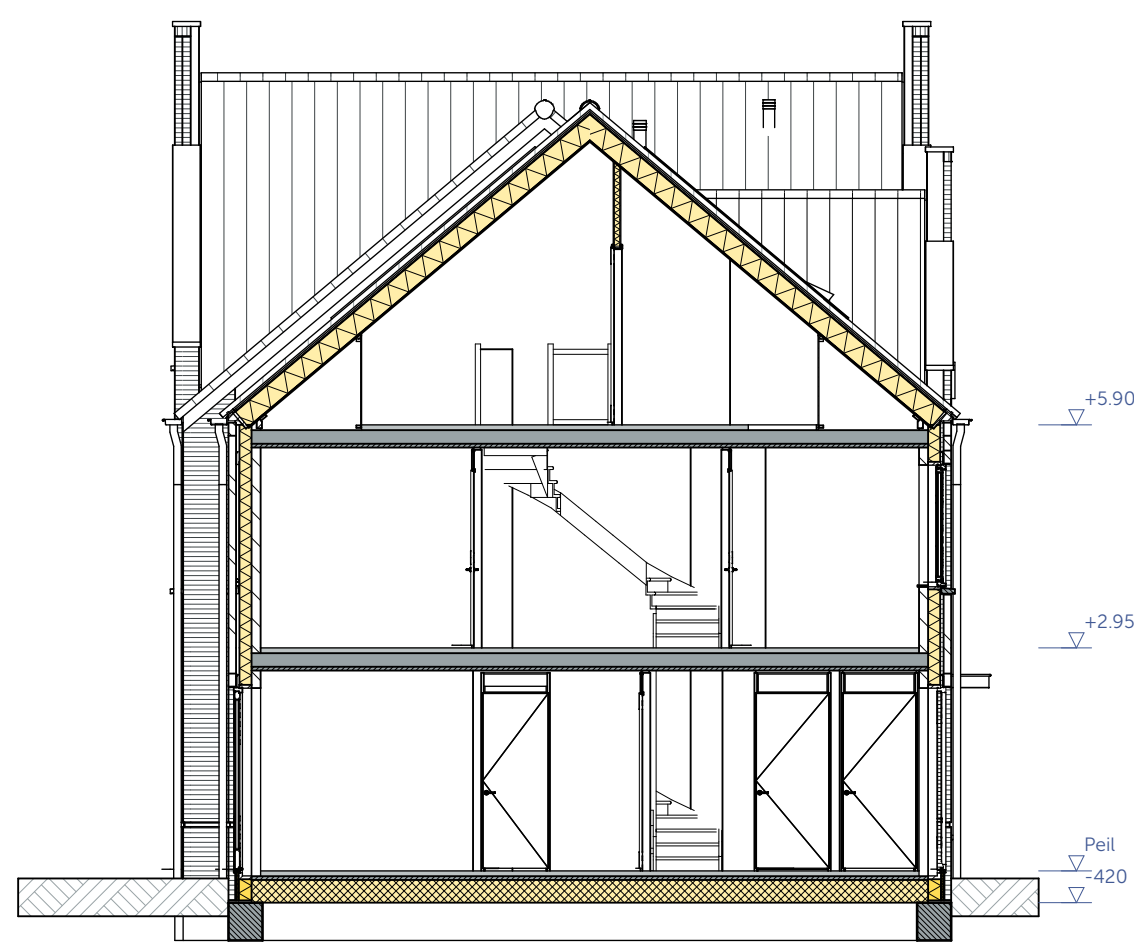

Doorsnede C  
schaal - 1:100

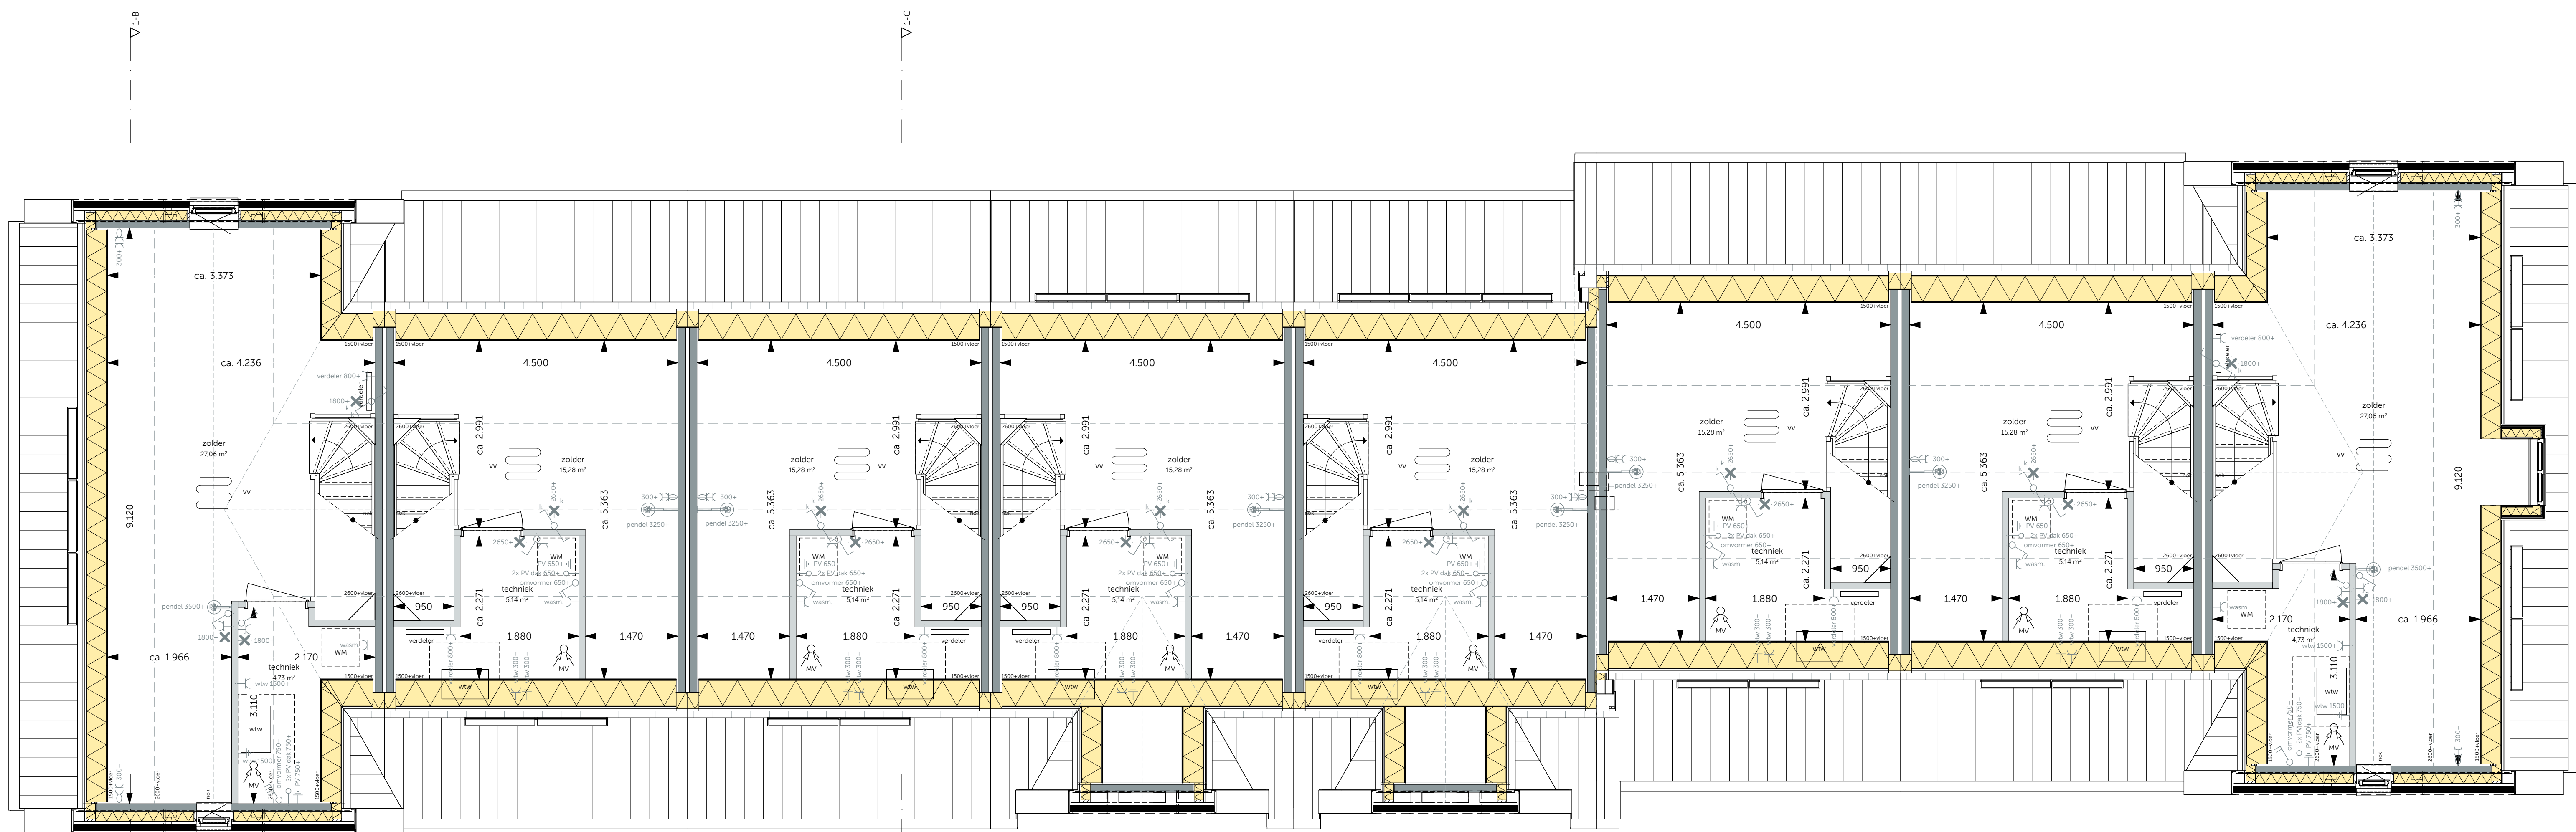

Bnr. 8

Bnr. 7

Bnr. 6

Bnr. 5

Bnr. 4


Bnr. 3

Bnr. 2

Bnr. 1

2e verdieping  
schaal - 1:50

#### ALGEMEEN

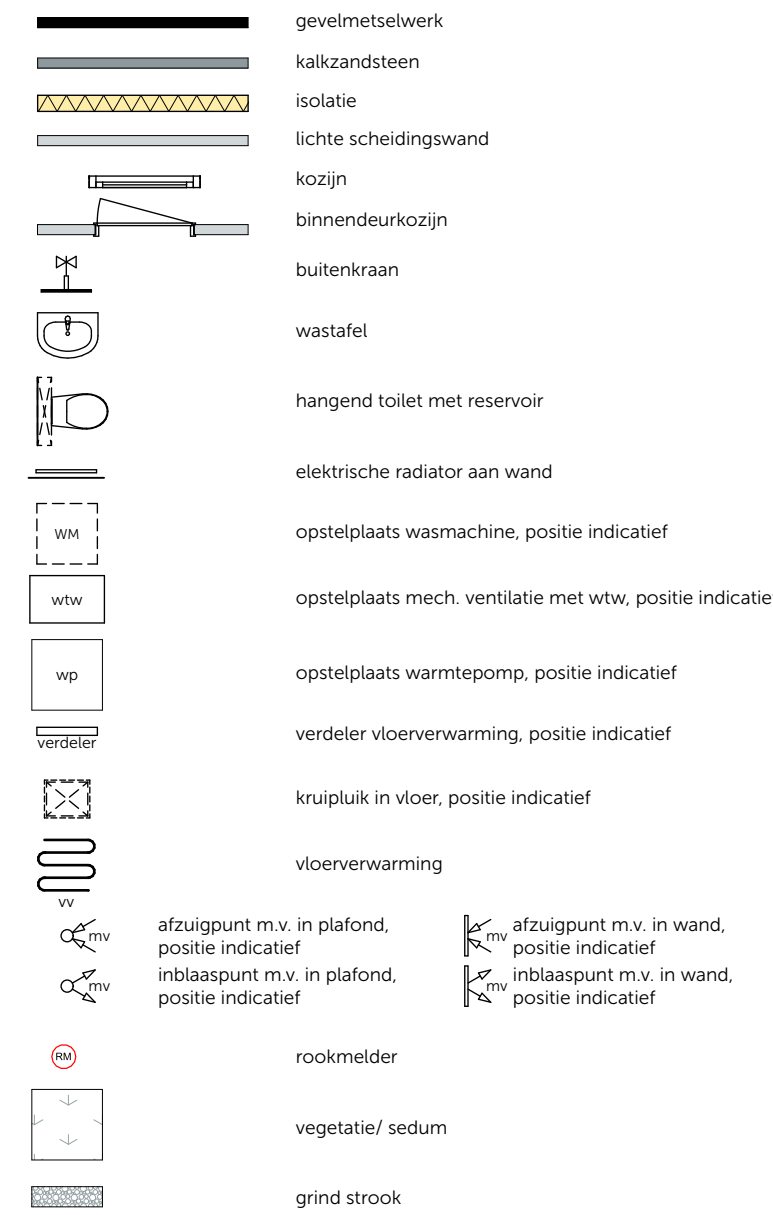

#### ELEKTRA



WIJZING: \_\_\_\_\_ DATUM: \_\_\_\_\_  
t Gravenzandseweg 39  
2671 JZ Naaldwijk  
tel: 0174 750 392  
office@madv.nl  
www.madv.nl

ONTWIKKELING & REALISATIE

**VAN ONNEN & DE GROOT**  
Projectontwikkelaars en Bouwers | Rotterdam

Heemraadssingel 223  
3025 CD, Rotterdam


ONDERDEEL:	FORMAAT:	SCHAAL:
Fase 5	A0 (VK)	1:100, 1:50
2e verdieping + doorsneden Blok 1		
Bouwnummer 1 t/m 8	DATUM:	PROJECTNR:
Bloknummer 1	19-06-2025	2025150

PROJECT: \_\_\_\_\_ TEKNIK: \_\_\_\_\_

Harderwede fase 5 en 6

VK-1-02



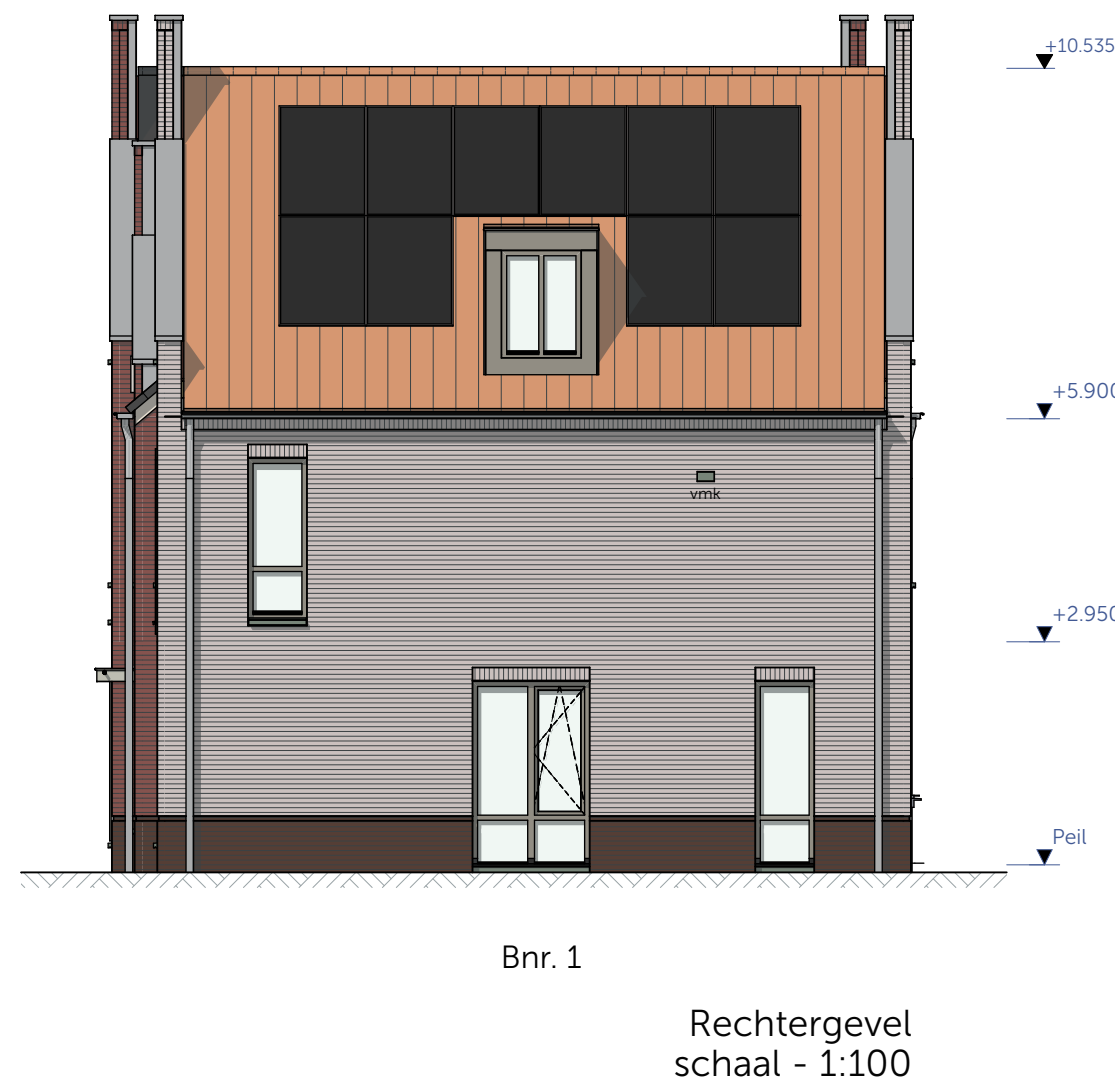

- vm vleermuis nachterblijf gevelaanzicht  
bxdxh = 220x160x487
- vmk vleermuis kraamkast gevelaanzicht  
bxdxh = 440x250x487
- gz gierzwaluwkast gevelaanzicht  
bxdxh = 320x165x180
- me mezenkast gevelaanzicht  
bxdxh = 320x165x180
- ho halfopen kast gevelaanzicht  
bxdxh = 320x165x180
- vl vinderkast gevelaanzicht  
bxdxh = 320x100x180
- bij bijsteen gevelaanzicht  
bxdxh = 210x100x50

- Indeling technische ruimte is indicatief en definitief vast te stellen door de installateur.  
- Keukenindeling volgens opgave leverancier.  
- Aantal en positionering PV-panelen is indicatief en op basis van de BENG-berekening definitief vast te stellen door de installateur.  
- Aantal en positionering aan- en afvoerpunten WTW-ventilatiesysteem zijn indicatief en op basis van de ventilatieberekening definitief vast te stellen door de installateur.  
- Nestkasten in de gevels zijn indicatief.



WIJZIGING: DATUM:  
's Gravenzandseweg 39  
2671 JJ Naaldwijk  
tel: 0174 750 392  
office@MAD.nl  
www.MAD.nl

ONTWIKKELING & REALISATIE:  
**VAN OMME & DE GROOT**  
Projectontwikkelaars en Bouwers | Rotterdam  
Heemraadssingel 223  
3023 CD, Rotterdam

ONDERDEEL: FORMaat: SCHaal:  
Fase 5 A1+ (VK) 1:100, 1:50  
gevels Blok 1  
Bouwnummer 1 t/m 8  
Bloknummer 1  
DATUM: 19-06-2025 PROJECTNR: 2025150

PROJECT: TEKENING:

Harderweide fase 5 en 6 VK-1-03