




Voorgevel berging-1
schaal - 1:100

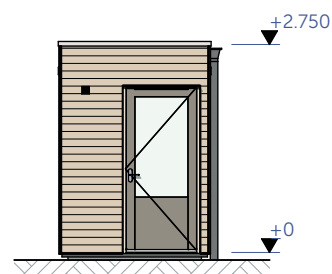


Linkergevel berging-1
schaal - 1:100

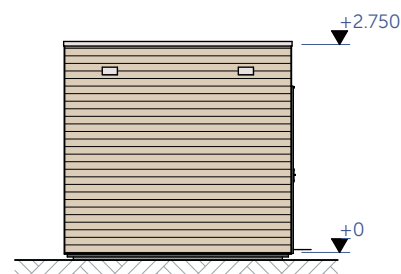


Achtergevel berging-1
schaal - 1:100

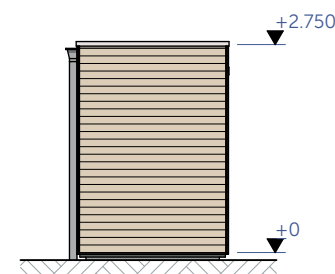

Rechtergevel berging-1
schaal - 1:100

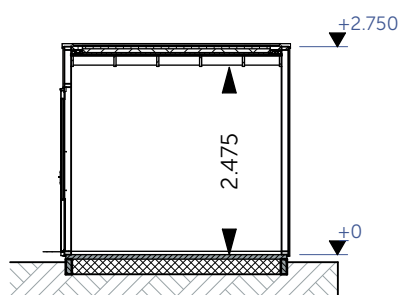

Doorsnede-A1
schaal - 1:100

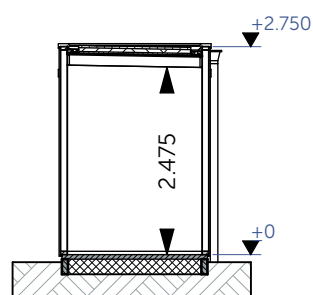


Doorsnede-B1
schaal - 1:100




Als getekend:
Gespiegeld:

bouwnummer 1, 2, 10, 40 en 41
bouwnummer 21, 22, 23 en 48

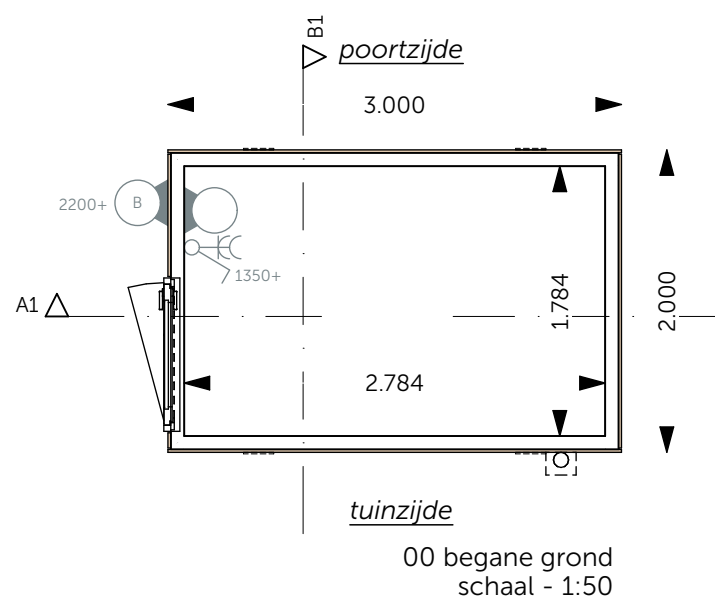

00 begane grond
schaal - 1:50

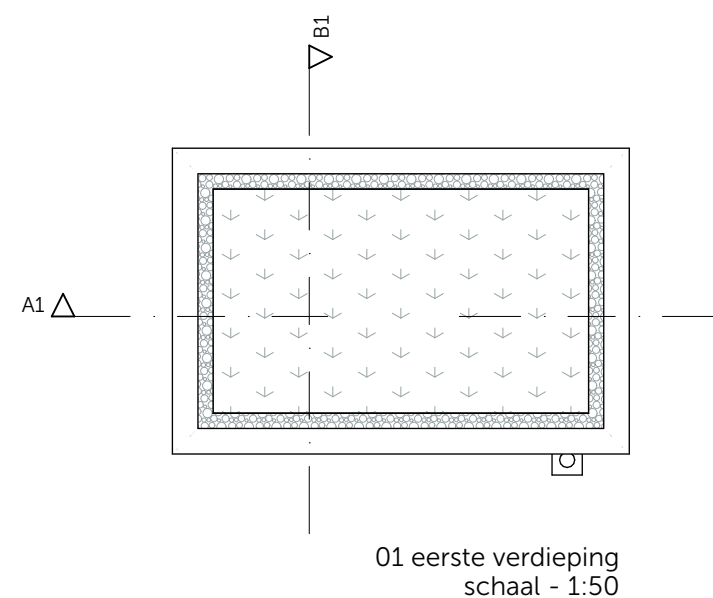

01 eerste verdieping
schaal - 1:50



modeling | architecture | data

ONTWIKKELING & REALISATIE:

VAN OMME & DE GROOT
Projectontwikkelaars en Bouwers | Rotterdam

ONDERDEEL:
Blokentekeningen
Berging - enkel hout

FORMAAT: A3
SCHAALEN: 1:100, 1:50

DATUM: 19-06-2025
PROJECTNR: 2025150

PROJECT:

TEKENING:

Harderweide fase 5 en 6

's Gravenzandseweg 39
2671 JJ Naaldwijk
tel: 0174 750 392
office@MAD.nl
www.MAD.nl

Heemraadssingel 223
3023 CD, Rotterdam

VK-0-03