



BNR - 39


BNR - 39

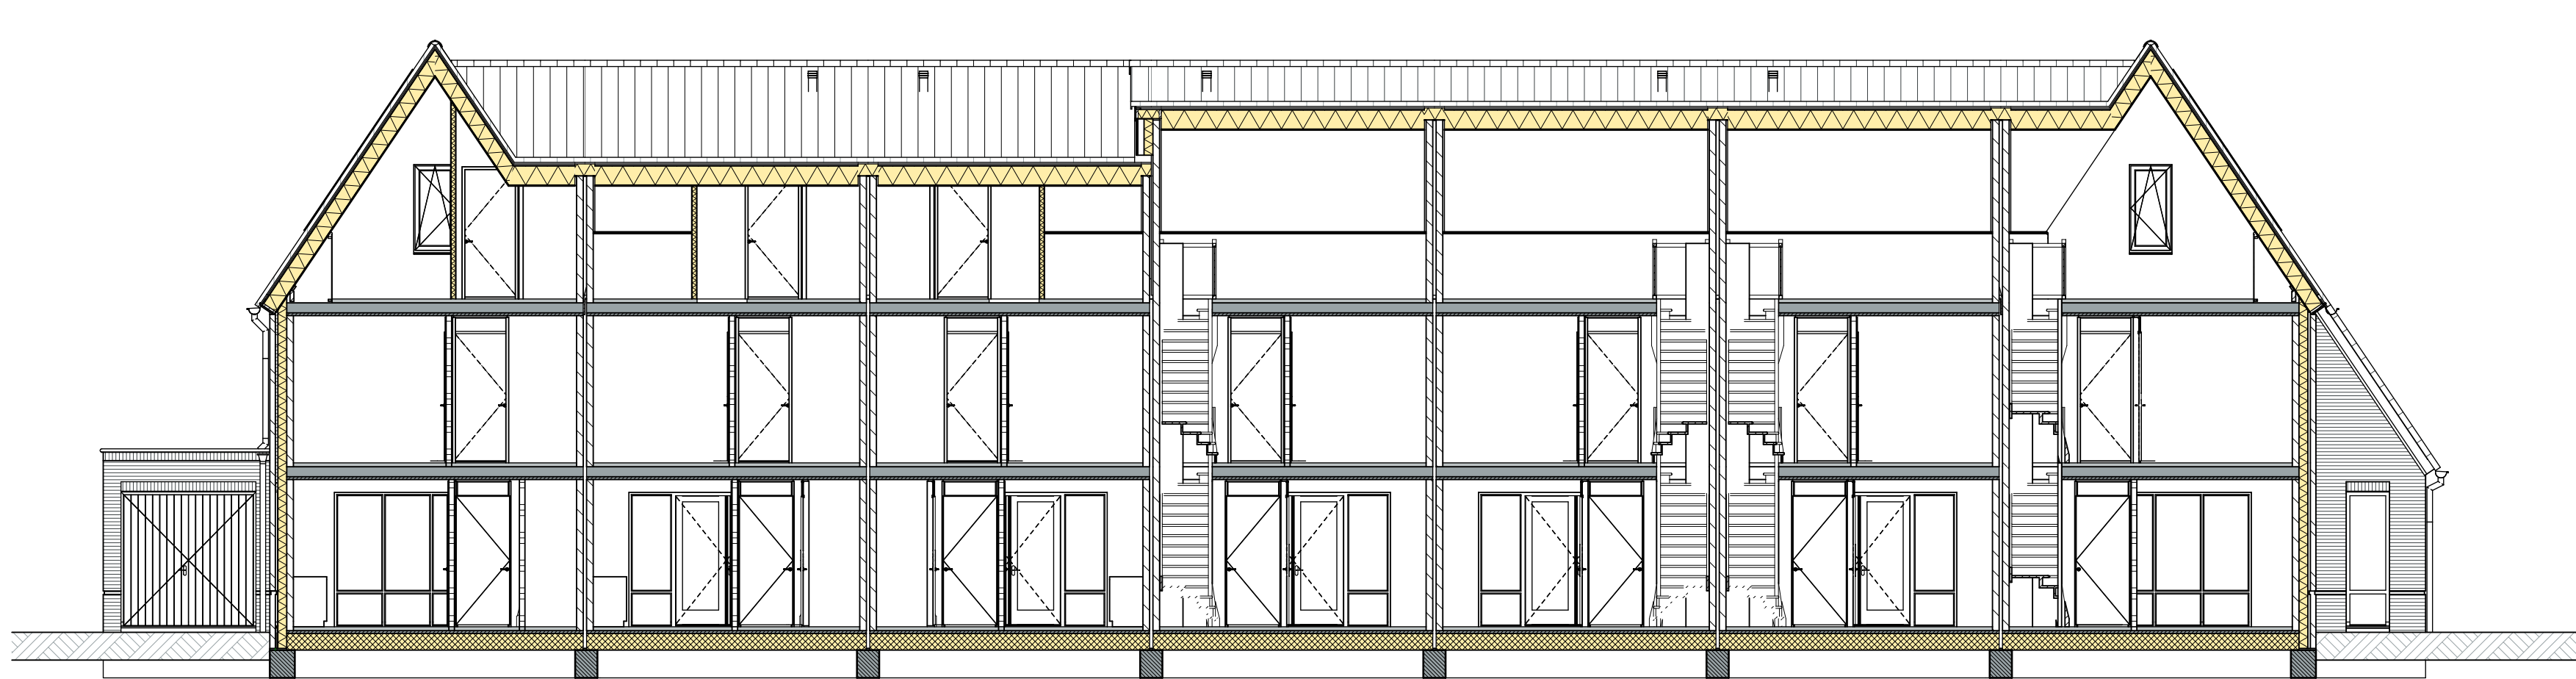


Doorsnede A
schaal - 1:100

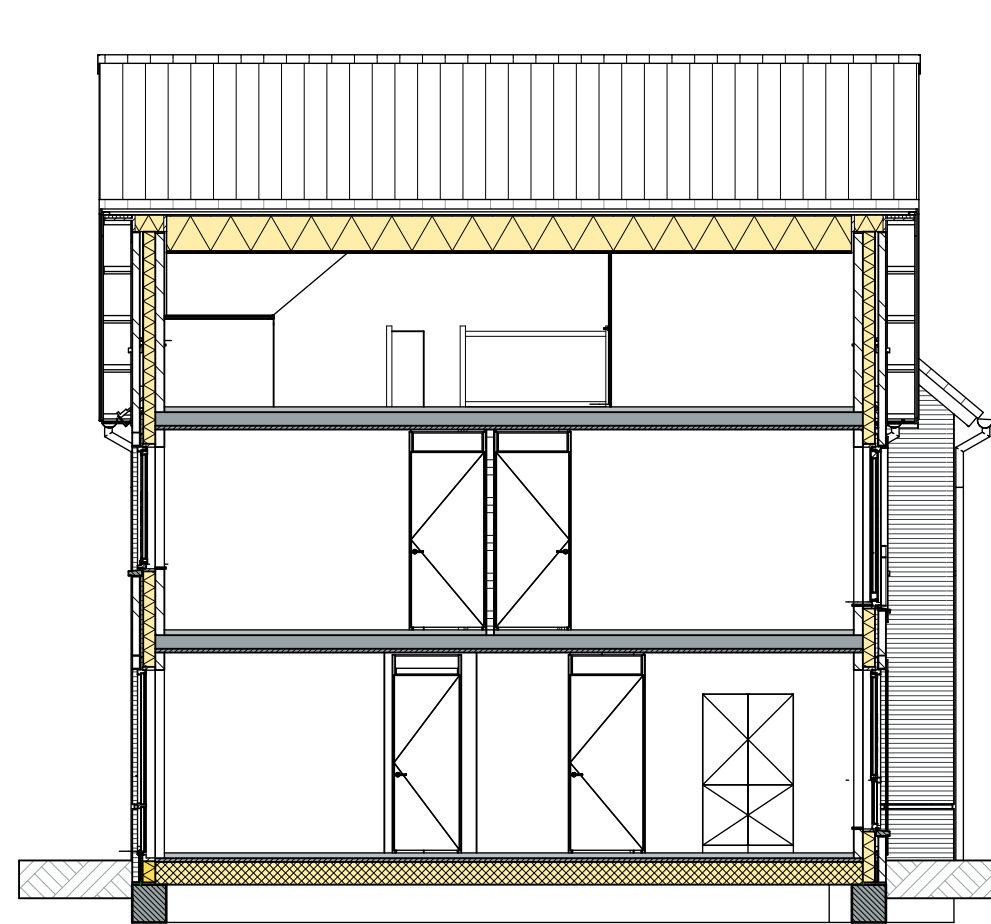

Doorsnede B
schaal - 1:100

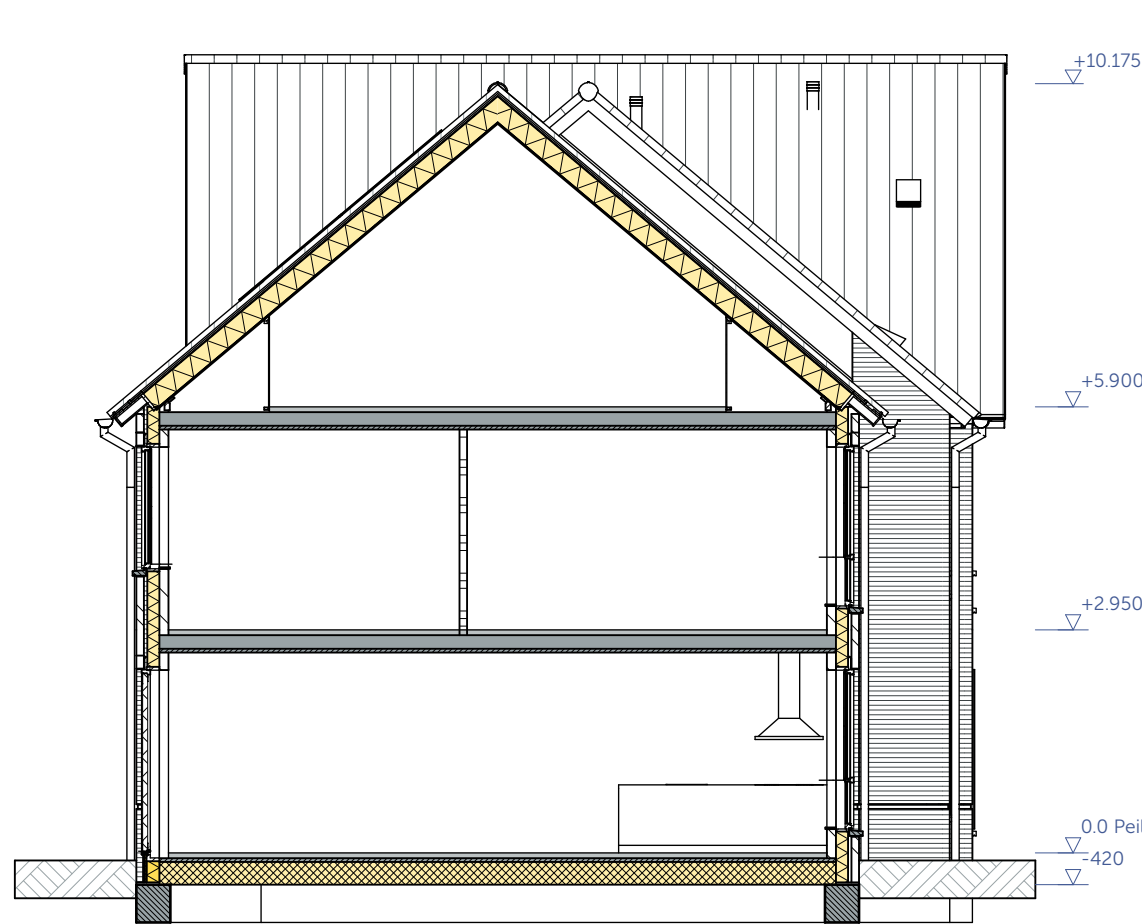


Doorsnede C
schaal - 1:100

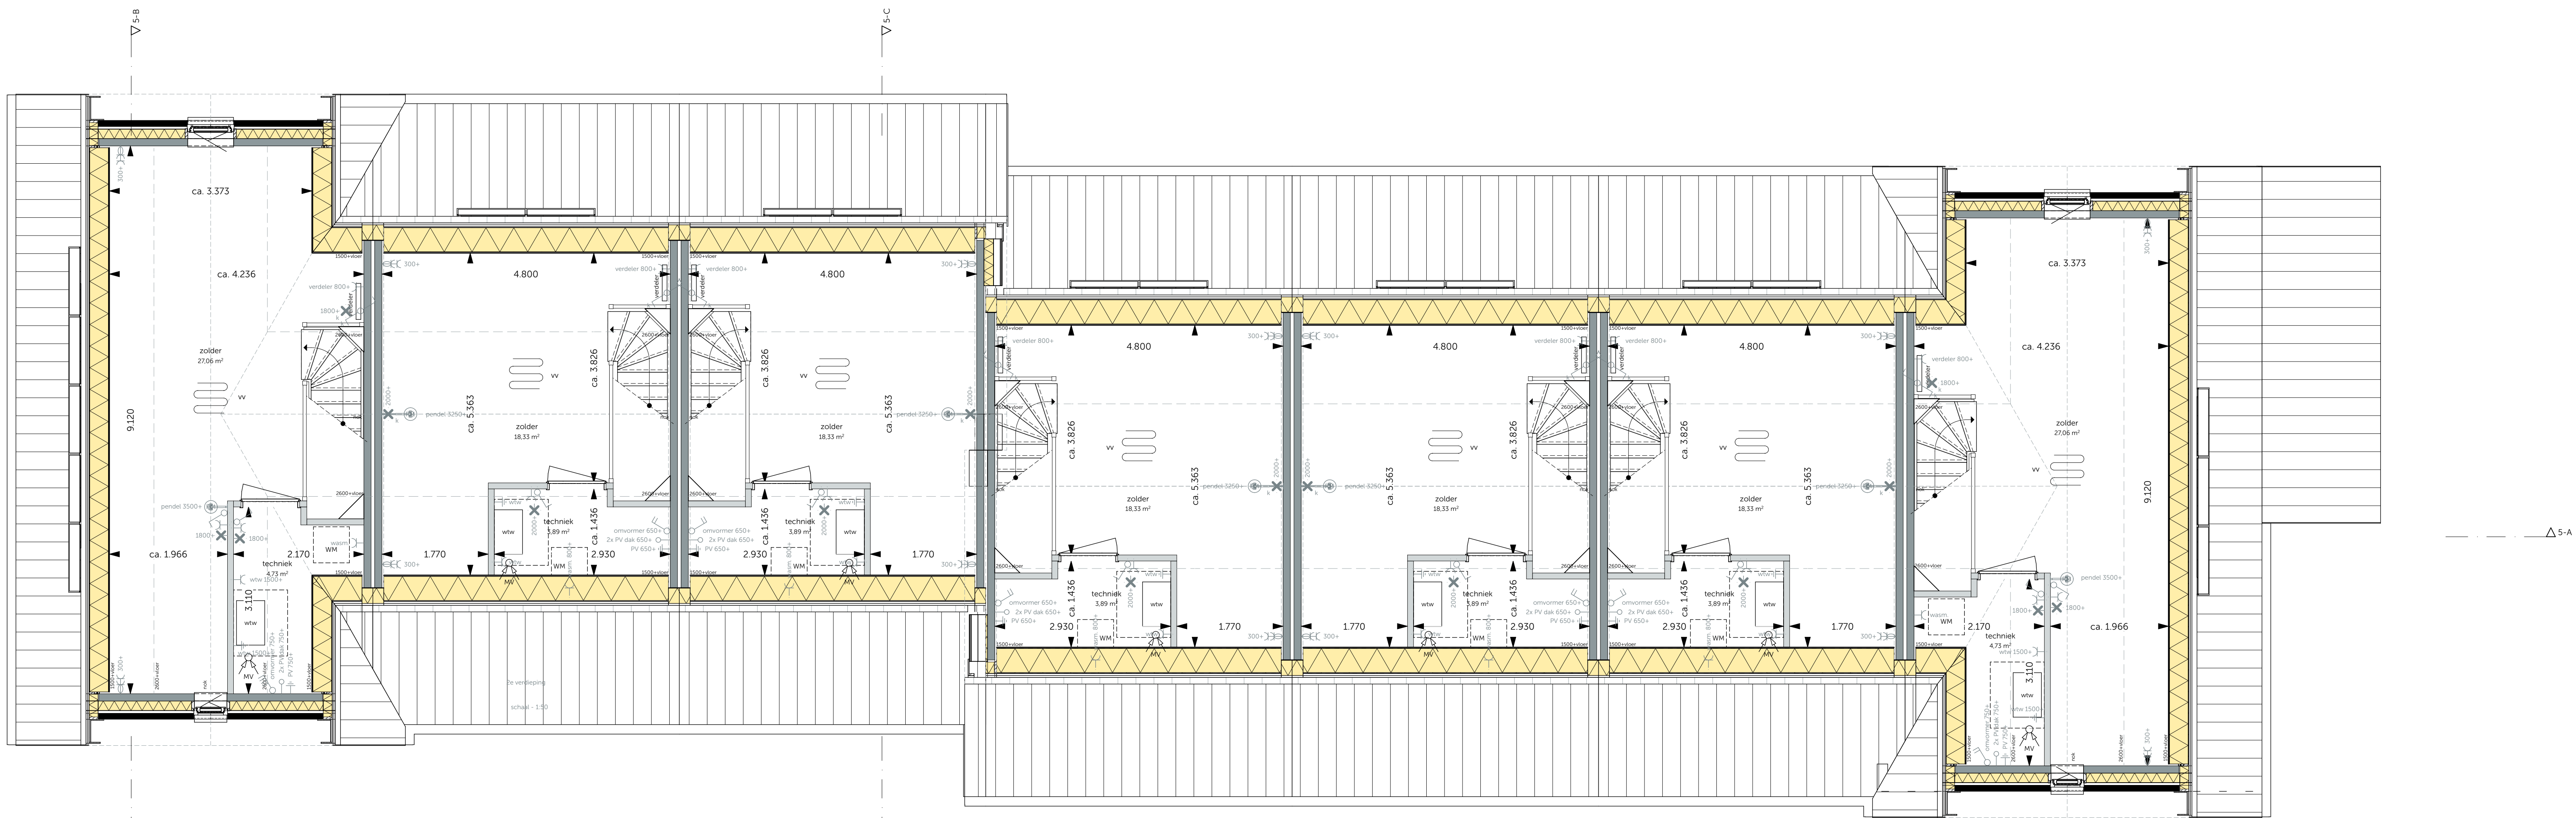

2e verdieping
schaal - 1:50

ALGEMEEN

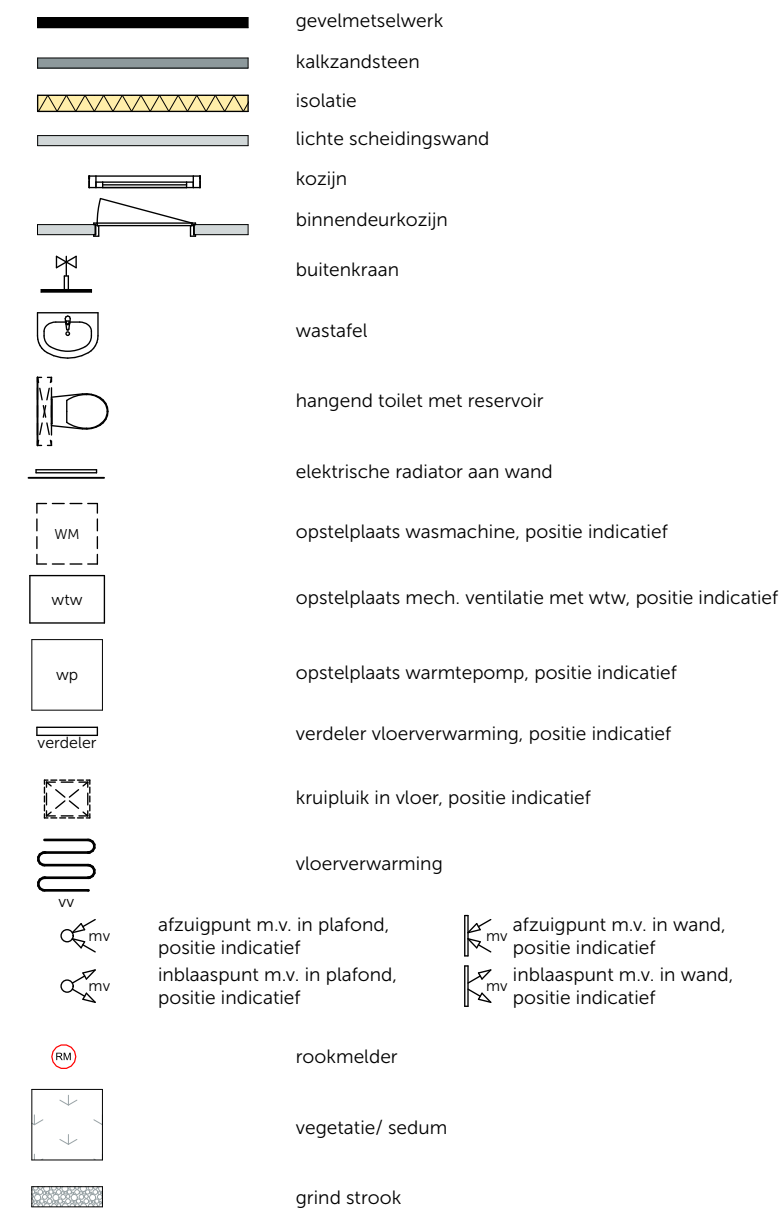

ELEKTRA



WIJZIGING: DATUM:
1e Gravenzandseweg 39
2671 JZ Naaldwijk
tel: 0174 750 392
office@madv.nl
www.madv.nl

ONTWIKKELING & REALISATIE:
VAN OMME & DE GROOT
Projectontwikkelaars en Bouwers | Rotterdam
Heemraadsligging 223
3025 CD, Rotterdam
ONDERREKEL:
Fase 5B
2e verdieping + doorsneden Blok 5
Bouwnummer 35 t/m 39
Bloknummer 05
FORMAAT:
A0 (VK)
DATUM:
19-06-2025
SCHAALEN:
1:50, 1:100
PROJECTNR:
2025150
PROJECT:
Harderwede fase 5 en 6
TEKENING:
VK-5-02

NESTKASTEN GEVELAANZICHTEN

- vm

vmk

gz

me

ho

vt

bij
- vleermuis nachtverblijf gevelaanzicht
bxdxh = 220x160x487

vleermuis kraamkast gevelaanzicht
bxdxh = 440x250x487

gierzwaluwkast gevelaanzicht
bxdxh = 320x165x180

mezenkast gevelaanzicht
bxdxh = 320x165x180

halfopen kast gevelaanzicht
bxdxh = 320x165x180

vlinderkast gevelaanzicht
bxdxh = 320x100x180

bijsteen gevelaanzicht
bxdxh = 210x100x50
- Indeling technische ruimte is indicatief en definitief vast te stellen door de installateur.

- Keukenindeling volgens opgave leverancier.

- Aantal en positionering PV-panelen is indicatief en op basis van de BENG-berekening definitief vast te stellen door de installateur.

- Aantal en positionering dam- en afvoerpunten WTW-ventilatiesysteem zijn indicatief en op basis van de ventilatieberekening definitief vast te stellen door de installateur.

- Nestkasten in de gevels zijn indicatief.



Voorgevel
schaal - 1:100



Linkergevel
schaal - 1:100



Achtergevel
schaal - 1:100



Rechtergevel
schaal - 1:100



WIJZIGING: DATUM:
's Gravenzandseweg 39
2671 JJ Naaldwijk
tel: 0174 750 392
office@MAD.nl
www.MAD.nl

ONTWIKKELING & REALISATIE:

VAN OMME & DE GROOT
Projectontwikkelaars en Bouwers | Rotterdam

Heemraadssingel 223
3023 CD, Rotterdam

ONDERDEEL: Fase 5B gevels Blok 5 Bouwnummer 33 t/m 39 Bloknummer 05	FORMAT: A1+ (VK) DATUM: 19-06-2025	SCHAAL: 1:100, 1:50 PROJECTNR: 2025150
---------------------------------------------------------------------------------	---------------------------------------------	-------------------------------------------------

PROJECT: TEKENING:

Harderweide fase 5 en 6

VK-5-03