




Voorgevel
schaal 1:100

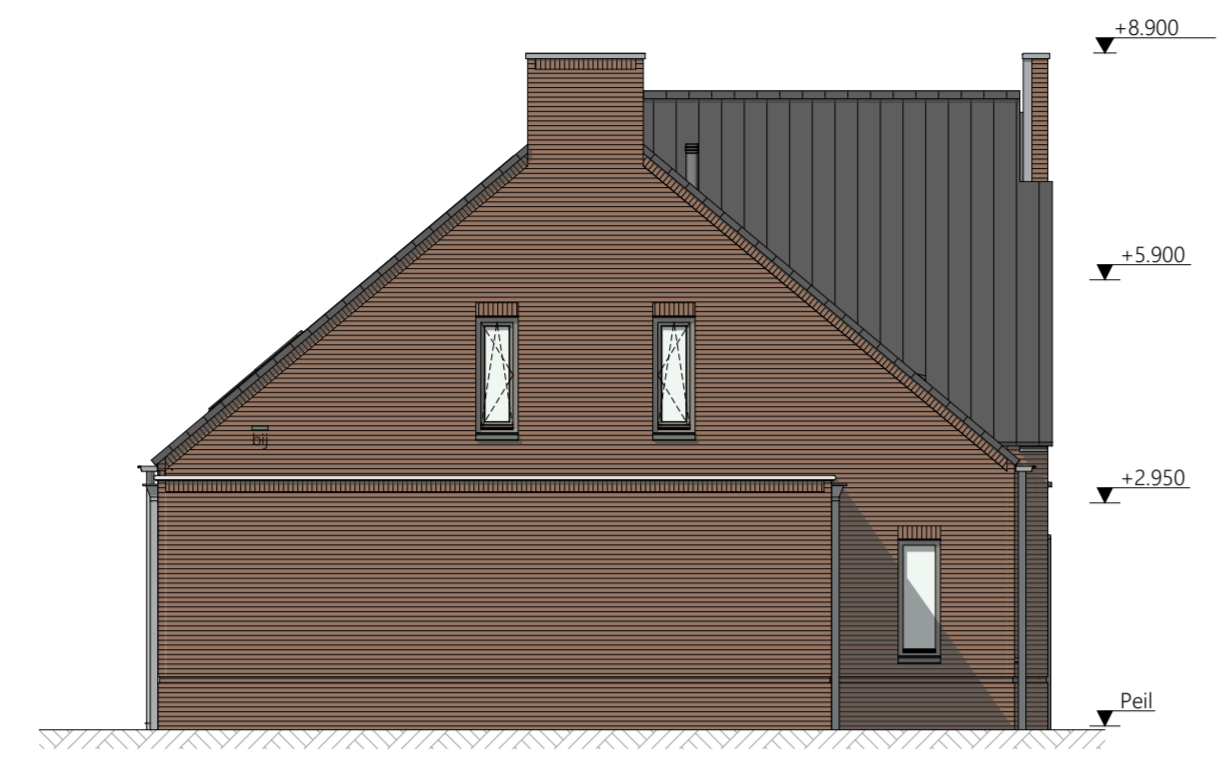


Linkergevel
schaal 1:100




Achtergevel
schaal 1:100




Rechtergevel
schaal 1:100

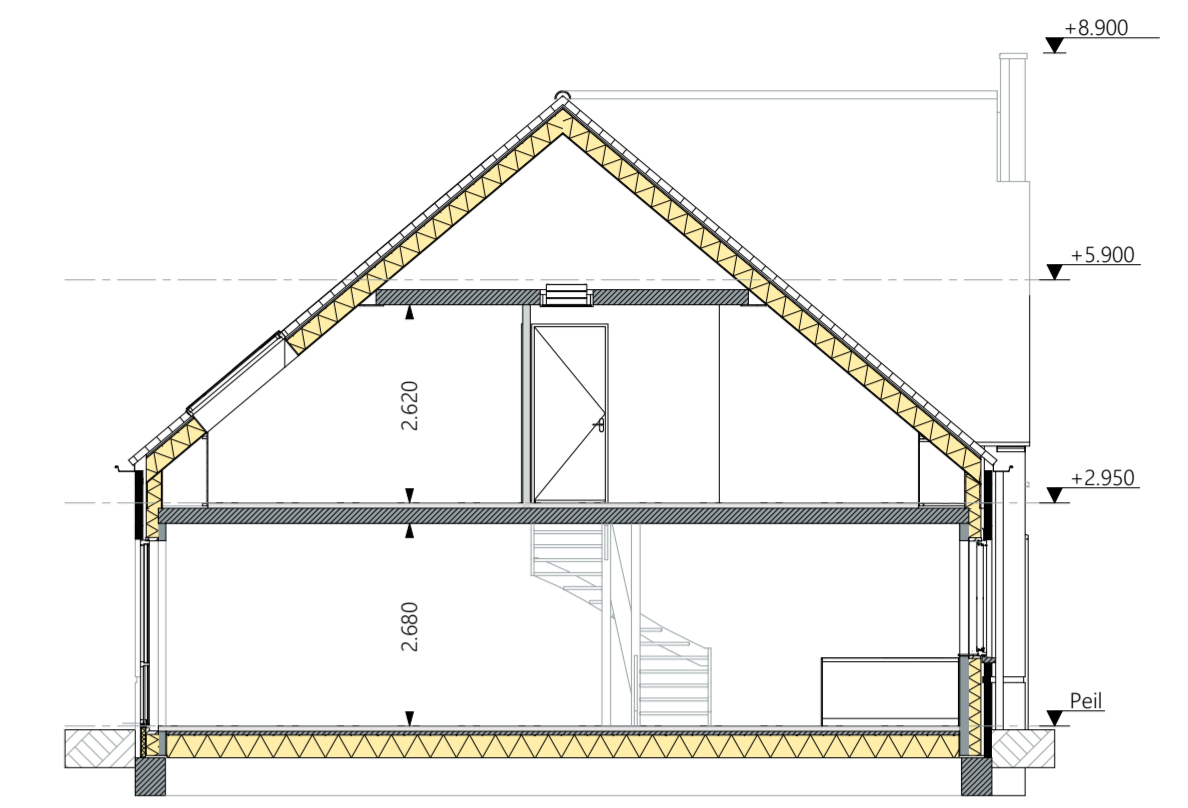

Doorsnede A-A
schaal 1:100

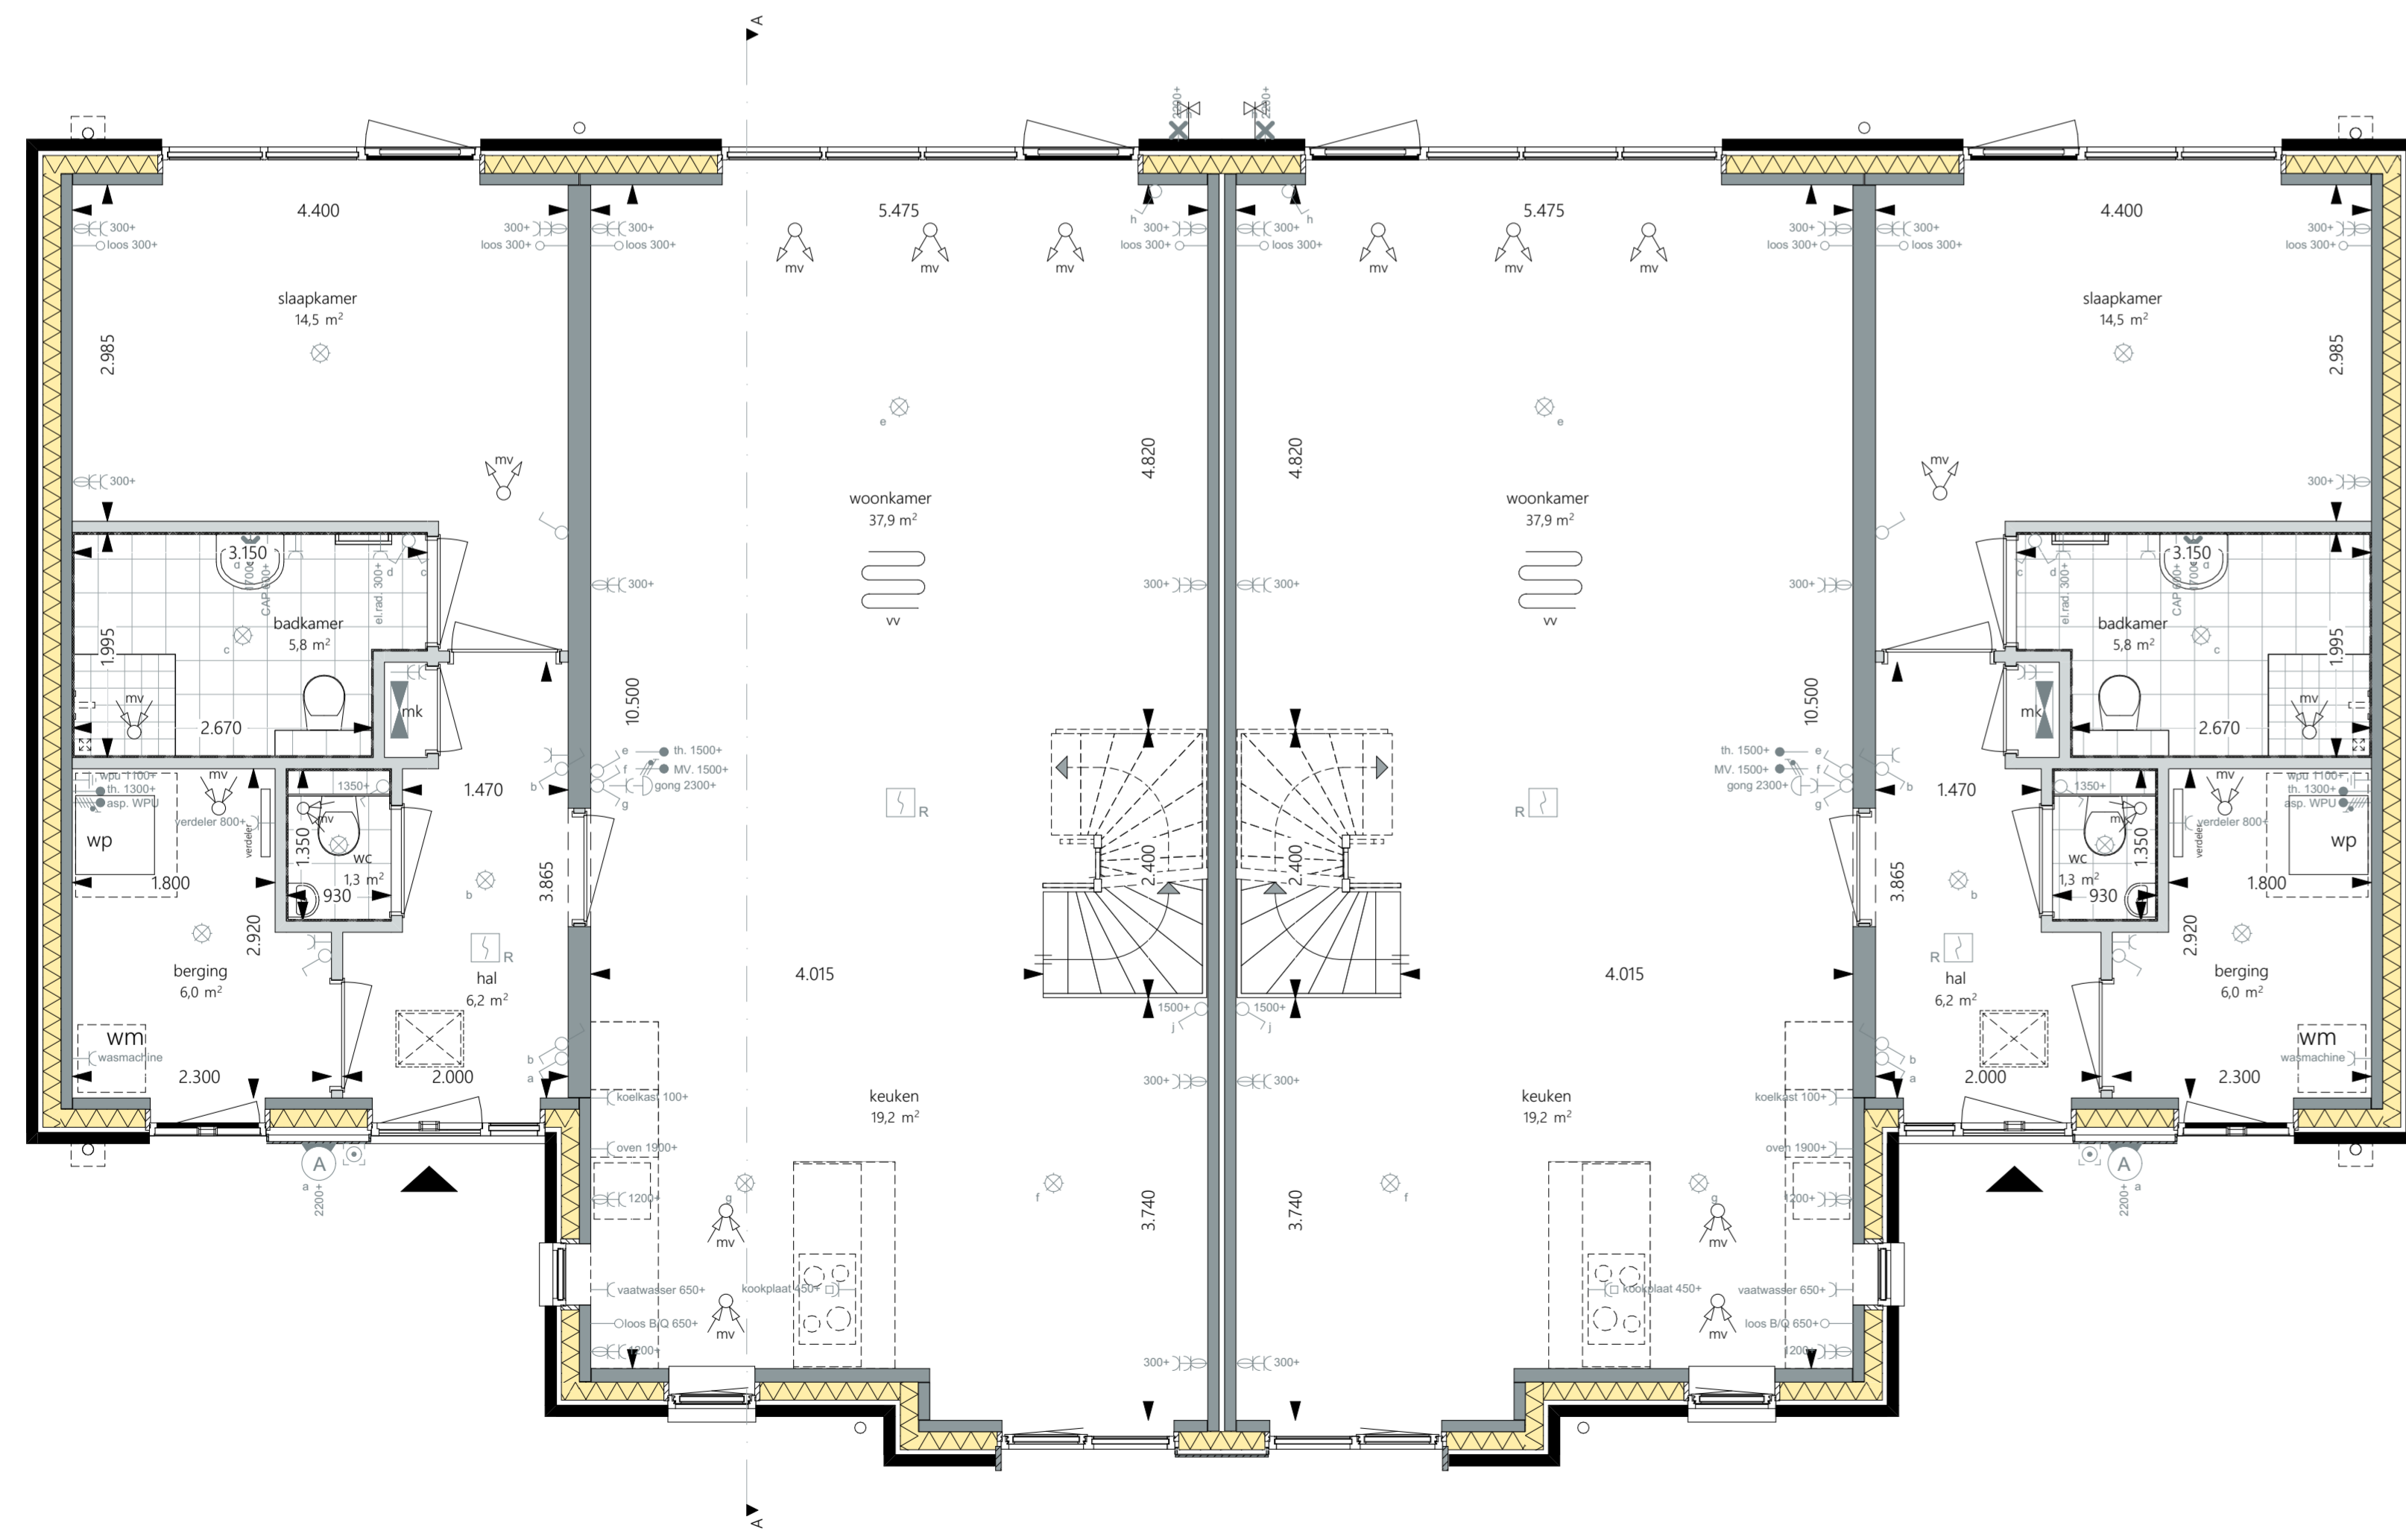

Begane grond
schaal 1:50

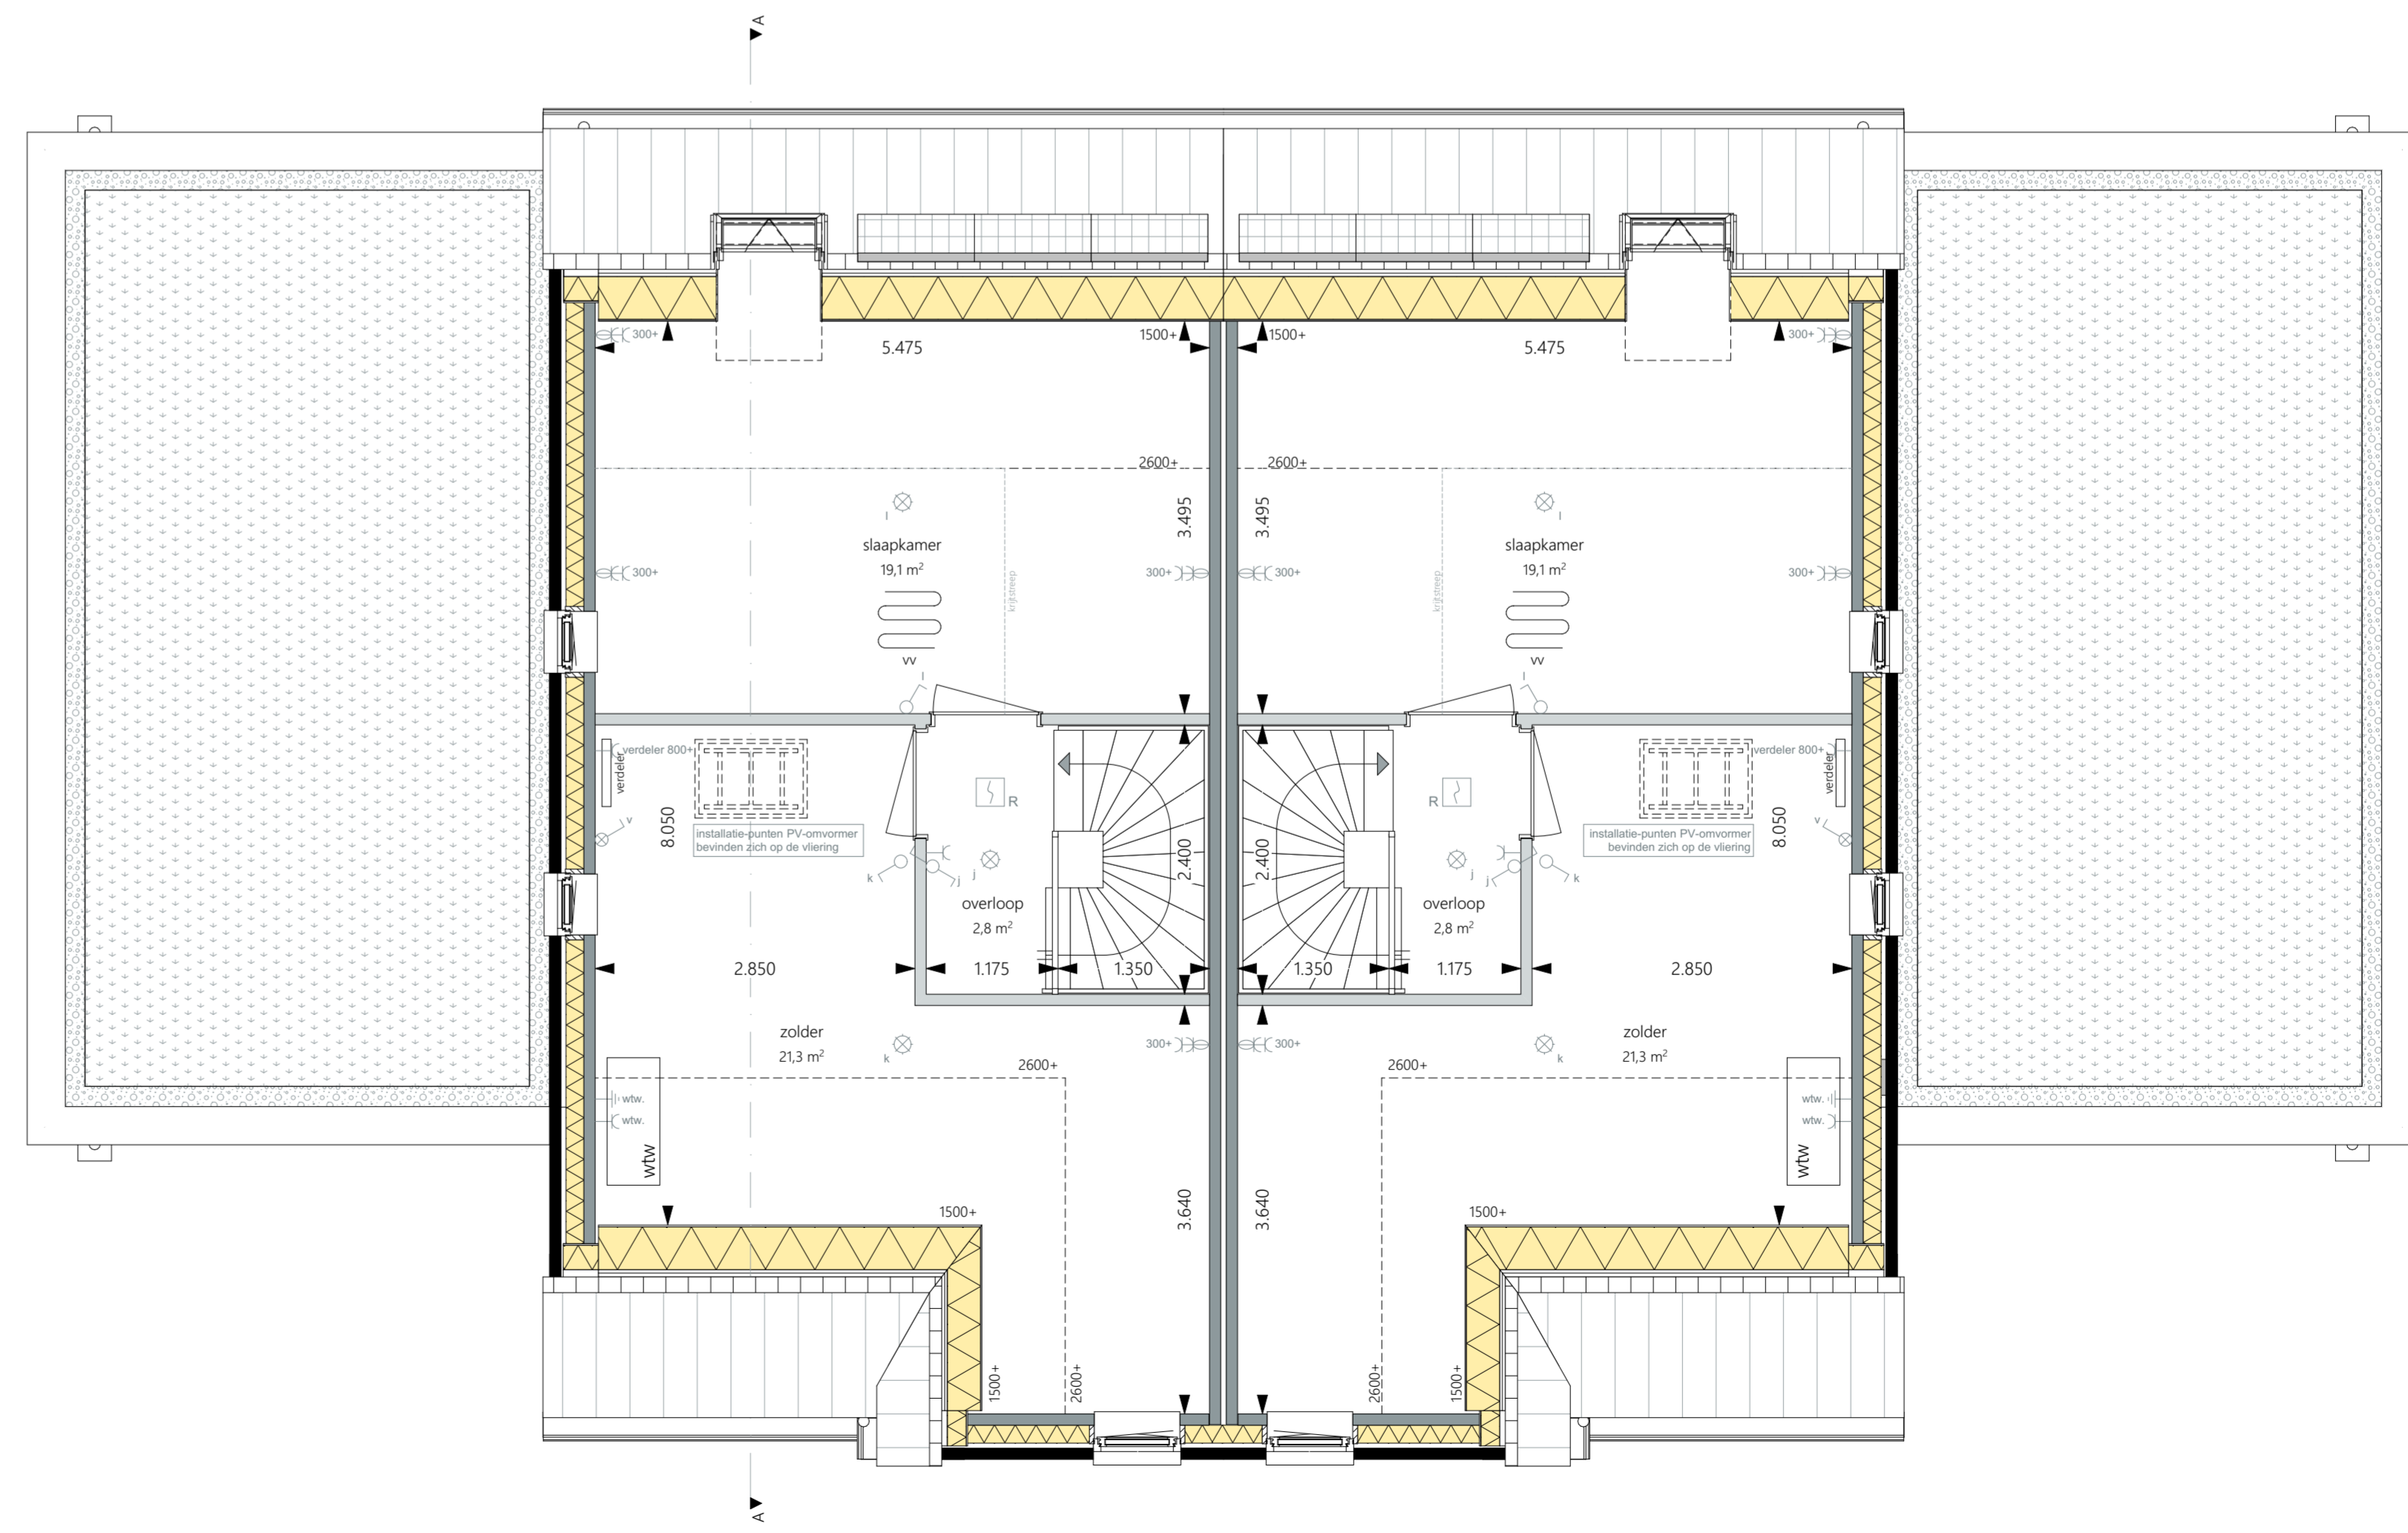

Eerste verdieping
schaal 1:50



MAD WUZGNG: DATUM:
 's Gravenzandseweg 39
 2671 JJ Naaldwijk
 tel: 0174 750 392
 office@MAD.nl
 www.MAD.nl

modelling | architecture | data

ONTWIKKELING & REALISATIE
VAN OMME & DE GROOT
 Projectontwikkelaars en Bouwers Rotterdam

Heemraadssingel 223
 3023 CD, Rotterdam

ONDERDEEL: FASE 1
 Levensloop Bruin - Blok 08
 Bouwnummer: 21 en 22
 Bloknummer: 08

FORMAAT: A1+ VK
 SCHAAL: 1:100, 1:50

DATUM: 02-06-2023
 PROJECTNR: 2022194

PROEKT: TEKENING: