

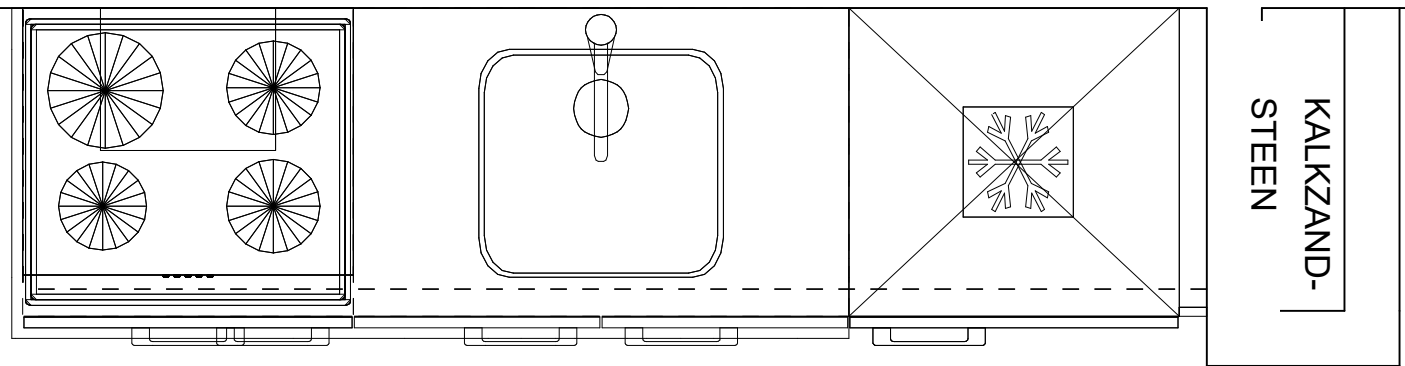


KALKZANDSTEEN

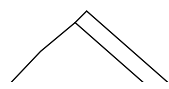


Plafondhoogte ca. 2630 mm v/a vloer


VLOERVERWARMING

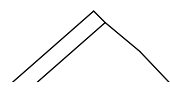

<p>Klant: Ontwerp: Bouwnummer: Verkoper: Datum:</p>	<p>13103_3 - De Weide Veluwe 13103_0-tekening_type A1_B get. 2, 4, 6, 8, 10, 12, 14, 16, 18, 20, 22 Eigenhuis Keukens 16/03/24</p>	<p>PASSEND</p>	<p>DEZE TEKENING IS NIET BINDEND</p>
---	--	----------------	--------------------------------------

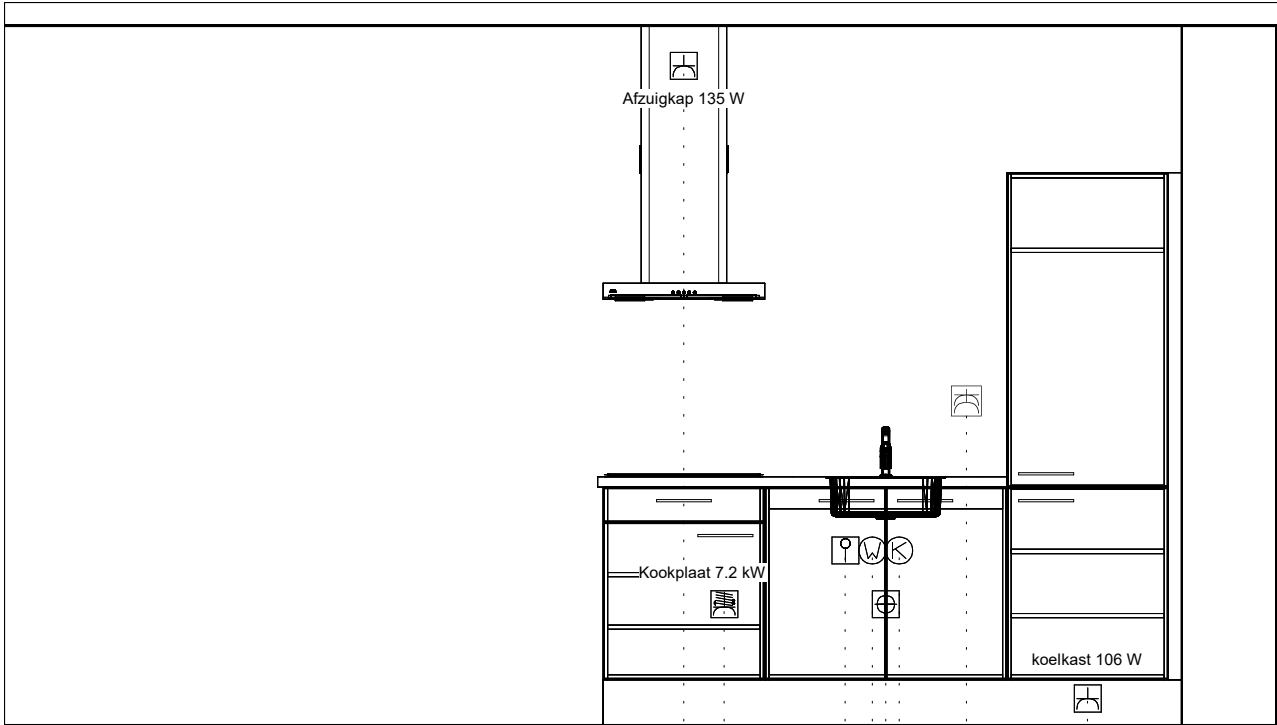

1e maat = hoogtemaat
(vanaf afgewerkt vloer)

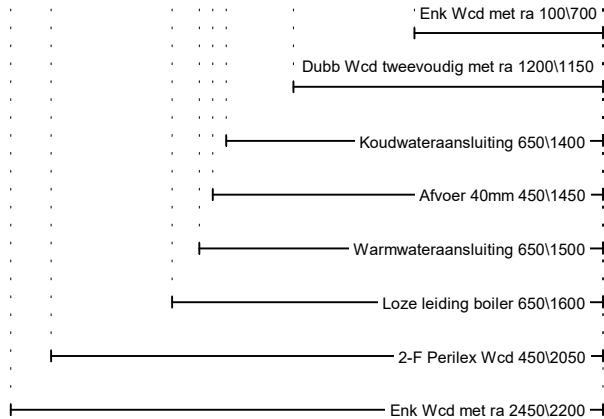

Klant: 13103_3 - De Weide Veluwe
 Ontwerp: 13103_0-tekening_type A1_B_getekend
 Bouwnummer: get. 2, 4, 6, 8, 10, 12, 14, 16, 18, 20, 22
 Verkoper: Eigenhuis Keukens
 Datum: 16/03/24

PASSEND

DEZE TEKENING IS NIET BINDEND