

2e verdieping
schaal 1:50

BNR 37
5400 Wit


BNR 36
type A

BNR 35
type Bsp

BNR 34
type B

BNR 33
type Asp

BNR 32
5400sp Wit

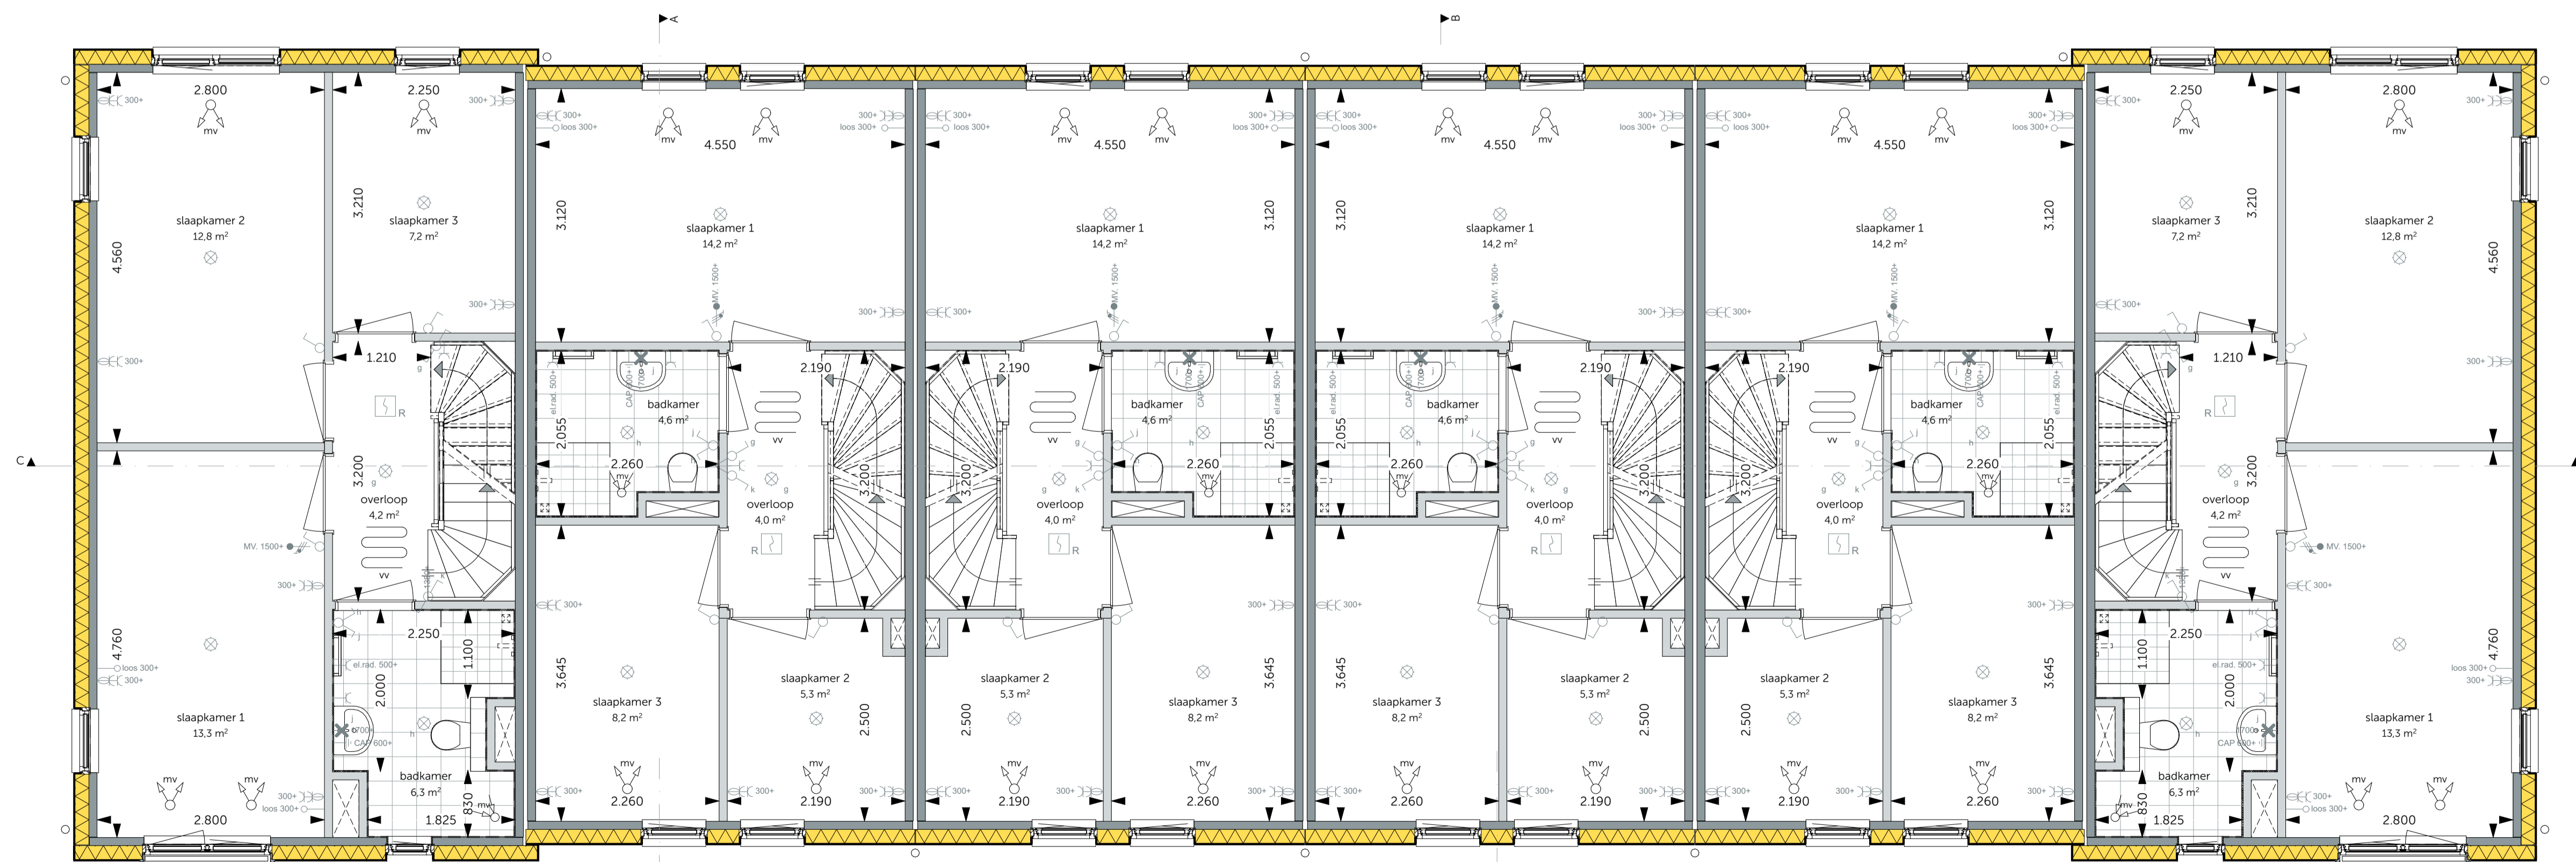

1e verdieping
schaal 1:50

BNR 37
5400 Wit

BNR 36
type A

BNR 35
type Bsp

BNR 34
type B

BNR 33
type Asp

BNR 32
5400sp Wit



Definitief



WIJZIGING: _____ DATUM: _____
 's Gravenzandseweg 39
 2671 JJ Naaldwijk
 tel: 0174 750 392
 office@MAD.nl
 www.MAD.nl

modelling | architecture | data

ONTWIKKELING & REALISATIE:

VAN OMME & DE GROOT

Projectontwikkelaars en Bouwers | Rotterdam

Heemraadssingel 223
3023 CD, Rotterdam

ONDERDEEL: Fase 1
 Bouwnummer: 32 t/m 37
 Bloknnummer: 15

FORMAAT: A1 VK
 SCHAAL: 1:50
 DATUM: 04-05-2023
 PROJECTNR: 2022194

TEKENING: _____