




Linkergevel (entreezijde)
schaal 1:100

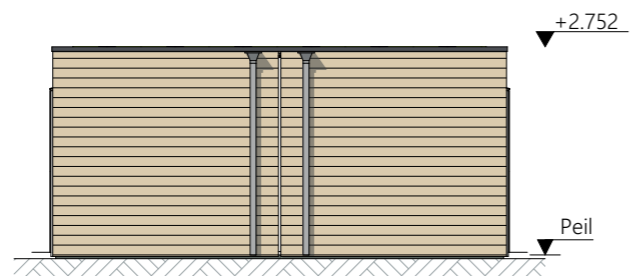


Voorgevel (tuinzijde)
schaal 1:100

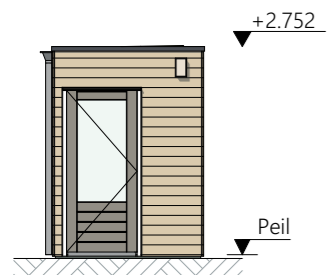


Rechtergevel (entreezijde)
schaal 1:100

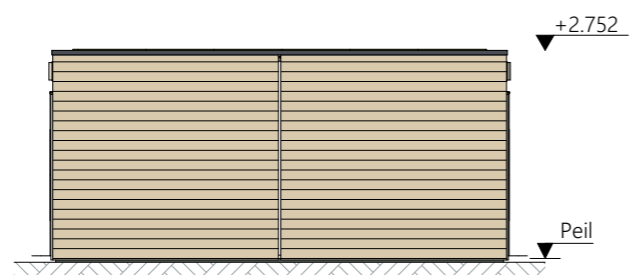


Achtergevel (padzijde)
schaal 1:100

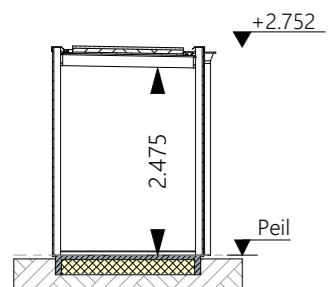


Doorsnede A-A
schaal 1:100

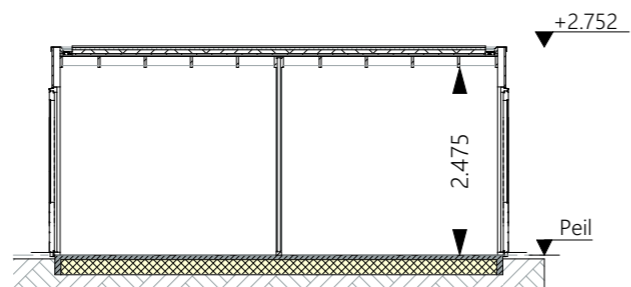

Doorsnede B-B
schaal 1:100

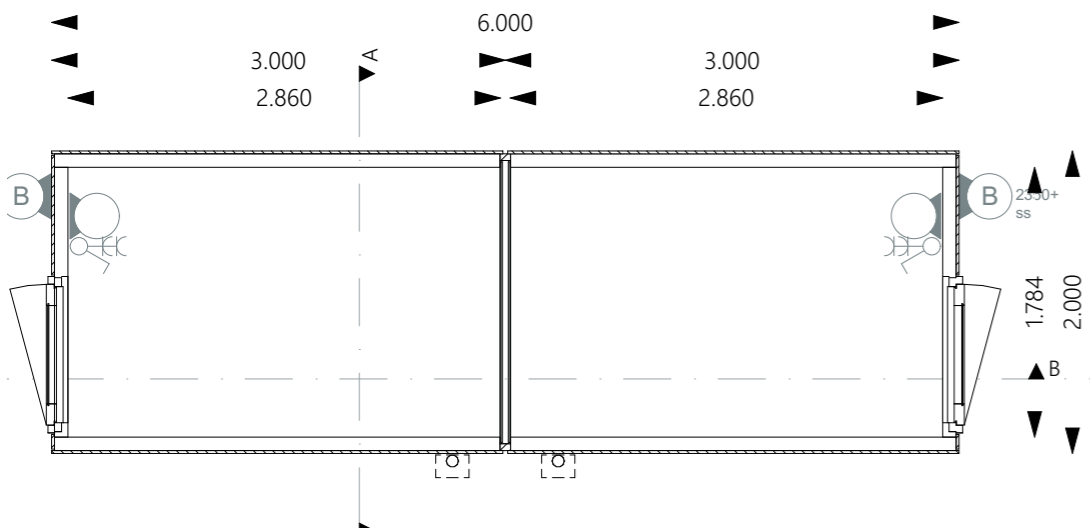

Begane grond
schaal 1:50

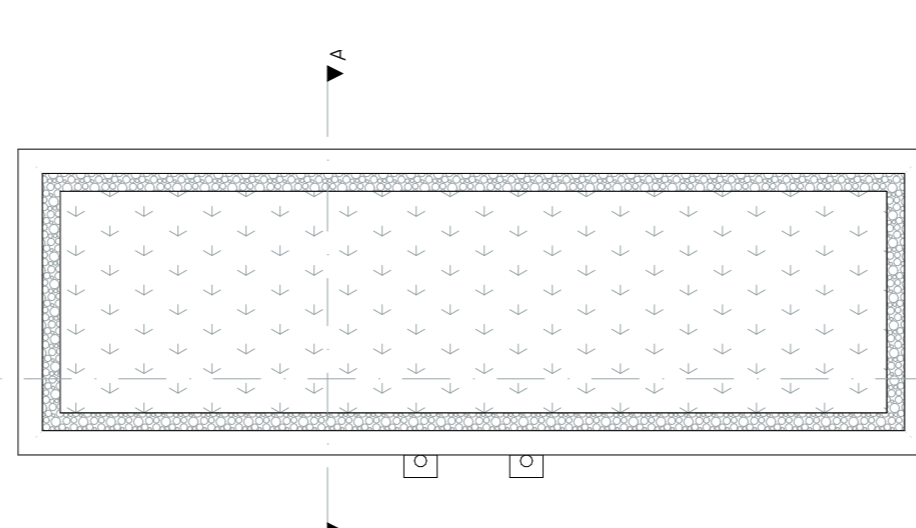

Eerste verdieping
schaal 1:50



Definitief



modeling | architecture | data

WIJZIGING: _____ DATUM: _____

's Gravenzandseweg 39
2671 JJ Naaldwijk
tel: 0174 750 392
office@MAD.nl
www.MAD.nl

ONTWIKKELING & REALISATIE:

VAN OMME & DE GROOT

Projectontwikkelaars en Bouwers | Rotterdam

Heemraadssingel 223
3023 CD, Rotterdam

ONDERDEEL:

Fase 1

Berging dubbel hout

Bouwnummer: 08-13, 15-20, 32-37, 40, 41, 43-48
Bloknummer: 06, 07, 15, 17

FORMAAT:

A3 VK

DATUM:
04-05-2023

SCHAAL:

1:100, 1:50

PROJECTNR:
2022194

PROJECT:

De Weide Veluwe - fase 1 - Harderweide

TEKENING:

VK-05029