

Tweede verdieping  
schaal 1:50

BNR 13  
5400 Oker

BNR 12  
type A


BNR 11  
type A

BNR 10  
type B

BNR 09  
type Bsp

BNR 08  
type Asp

BNR 07  
5400sp Oker

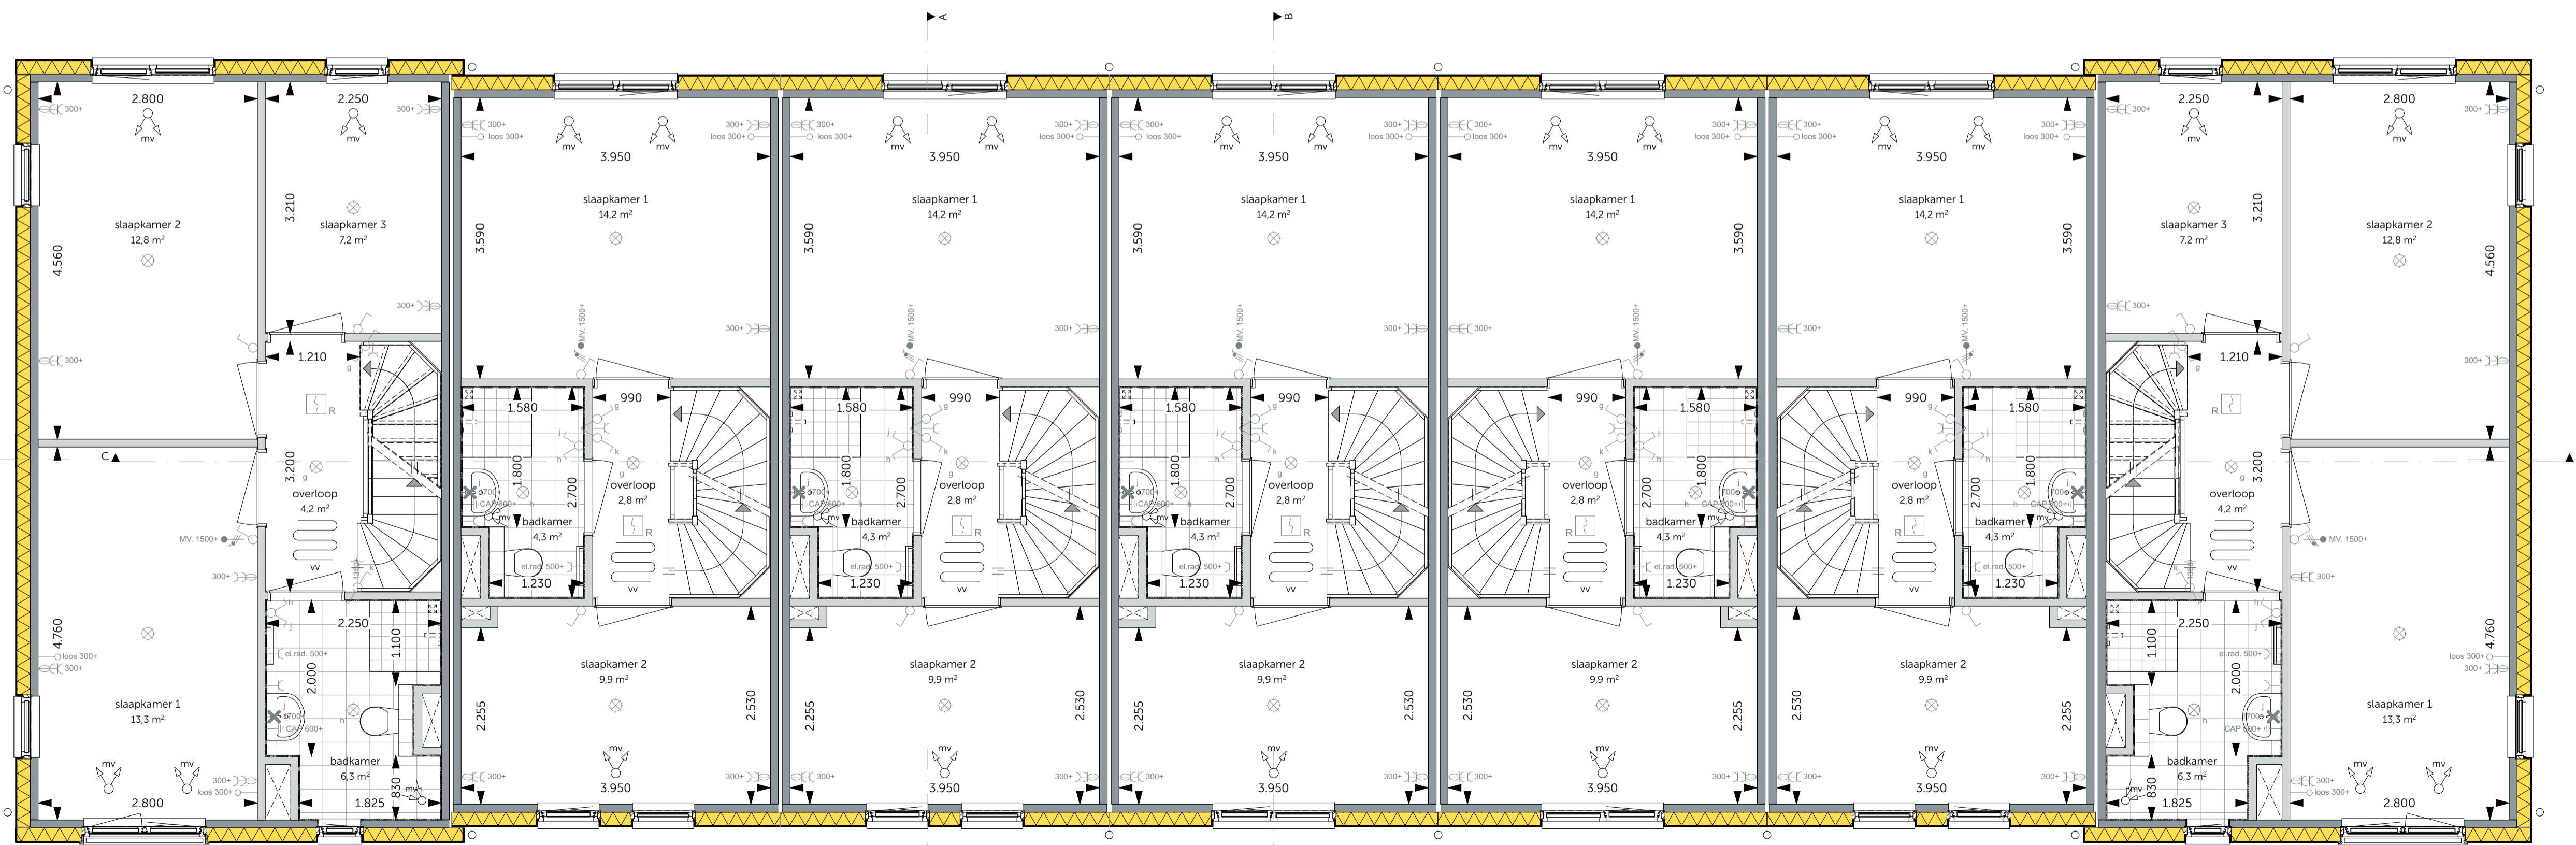

Eerste verdieping  
schaal 1:50

BNR 13  
5400 Oker

BNR 12  
type A

BNR 11  
type A

BNR 10  
type B

BNR 09  
type Bsp

BNR 08  
type Asp

BNR 07  
5400sp Oker



Definitief



WIJZIGING: \_\_\_\_\_ DATUM: \_\_\_\_\_  
 's Gravenzandseweg 39  
 2671 JJ Naaldwijk  
 tel: 0174 750 392  
 office@MAD.nl  
 www.MAD.nl

modeling | architecture | data

ONTWIKKELING & REALISATIE:

**VAN OMME & DE GROOT**  
 Projectontwikkelaars en Bouwers | Rotterdam

Heemraadssingel 223  
 3023 CD, Rotterdam

ONDERDEEL: Fase 1  
 Bouwnummer: 07 t/m 13  
 Bloknnummer: 06

FORMAAT: A1 VK  
 SCHAAL: 1:100, 1:50

DATUM: 04-05-2023  
 PROJECTNR: 2022194

TEKENING: \_\_\_\_\_