
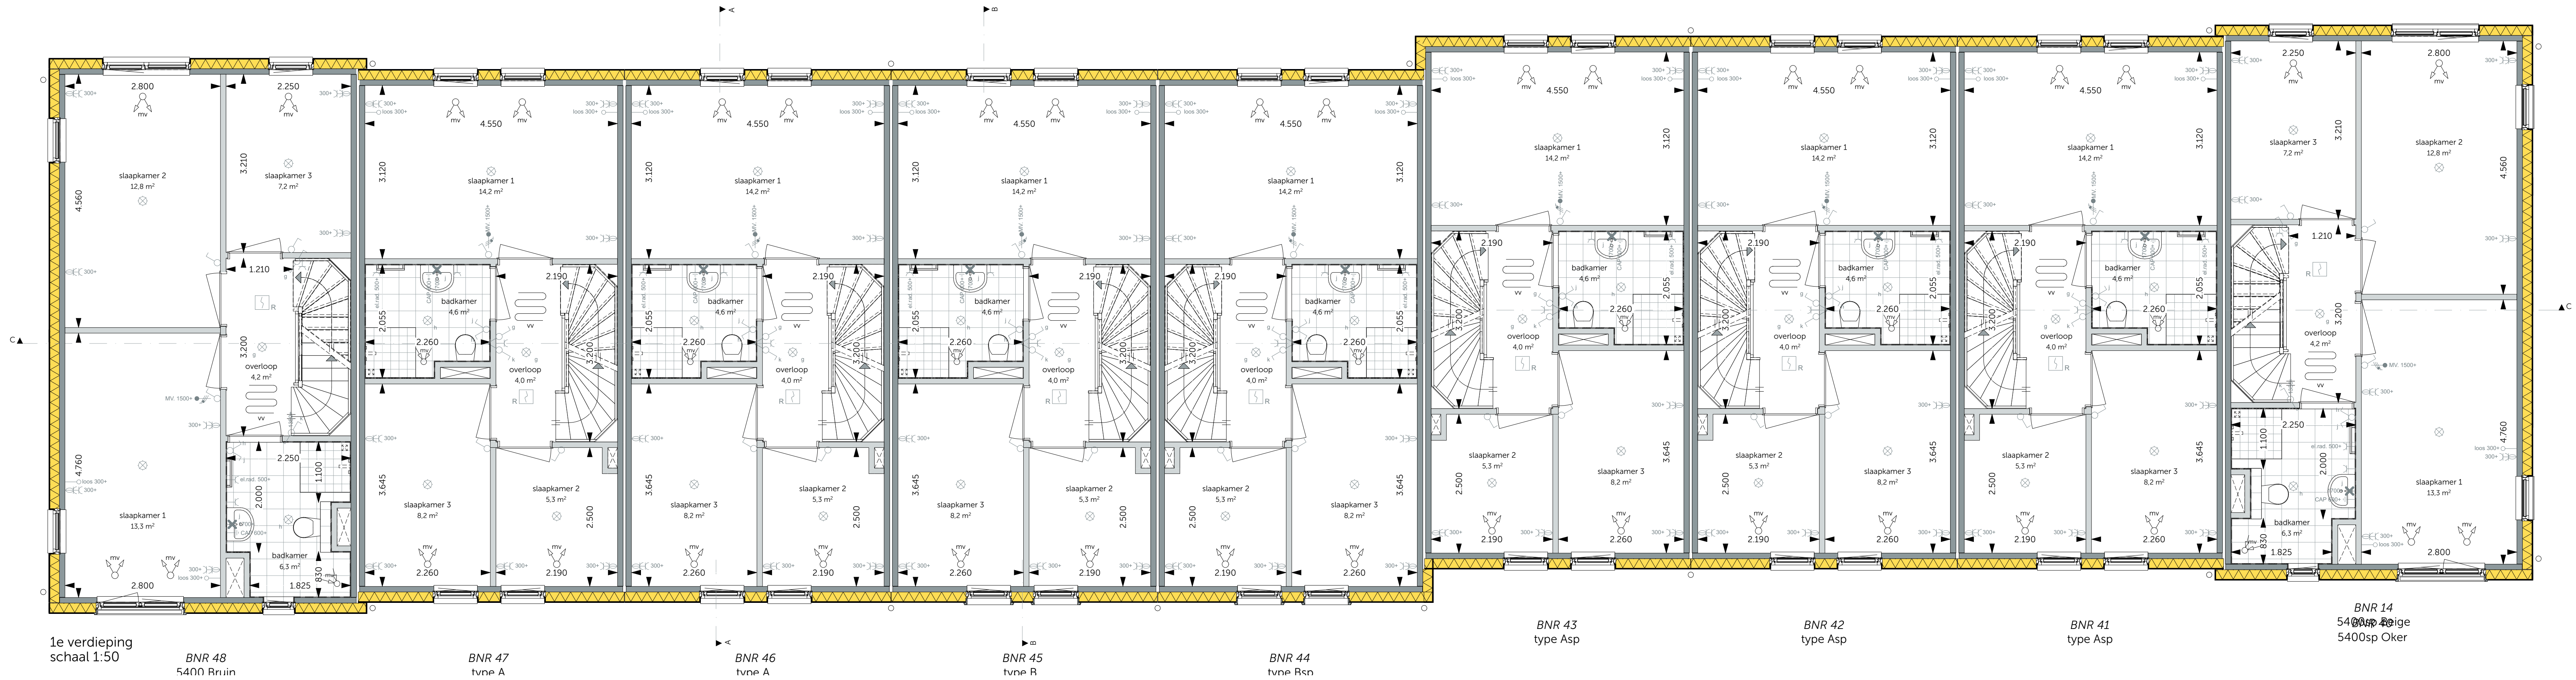


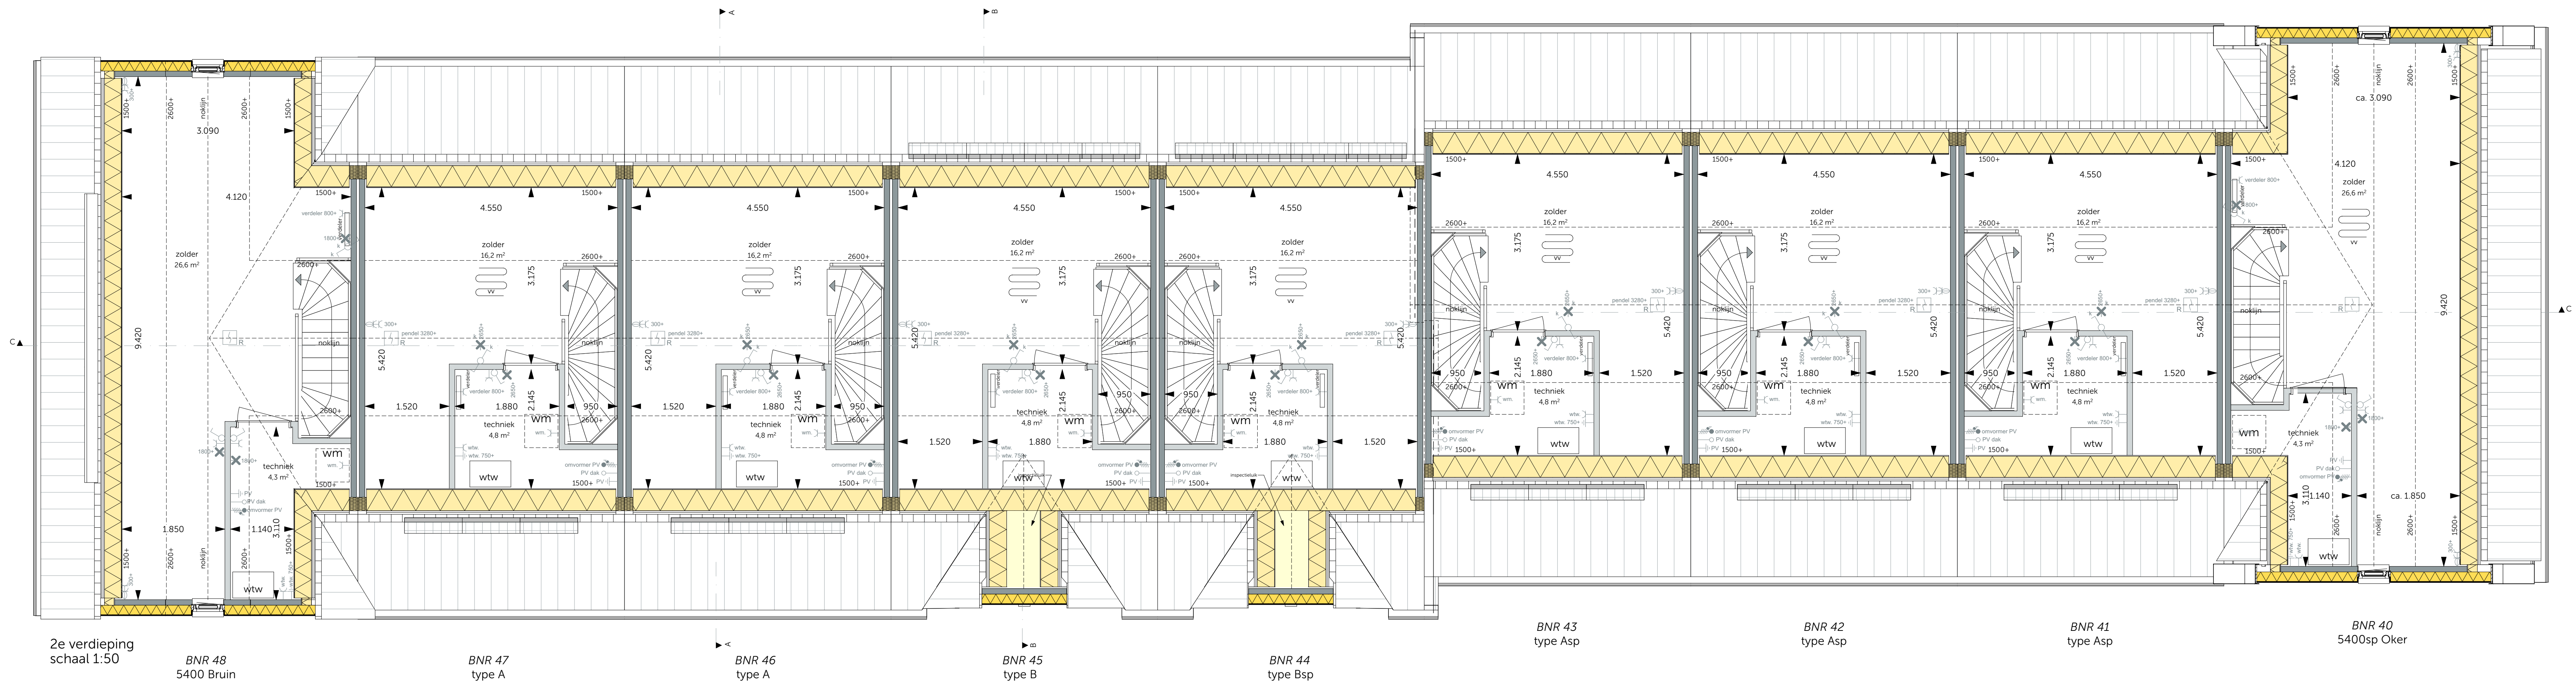

Definitief

MAD WUZIGING: DATUM: 's Gravenzandseweg 39 2671 JJ Naaldwijk tel: 0174 750 392 office@MAD.nl www.MAD.nl

modeling | architecture | data

ONTWIKKELING & REALISATIE:

VAN OMME & DE GROOT Heemraadsingel 223 3023 CD, Rotterdam

Projectontwikkelaars en Bouwers | Rotterdam

ONDERDEEL: FORMaat: SCHaal: Fase 1 A1+ VK 1:50

Blok 17 1e en 2e verdieping

Bouwnummer: 40 t/m 48

Bloknummer: 17

DATUM: 04-05-2023

PROJECTNR: 2022194

PROEJECT: TEKENING: