



Voorgevel
schaal 1:100




Linkergevel
schaal 1:100




Achtergevel
schaal 1:100




Rechtergevel
schaal 1:100

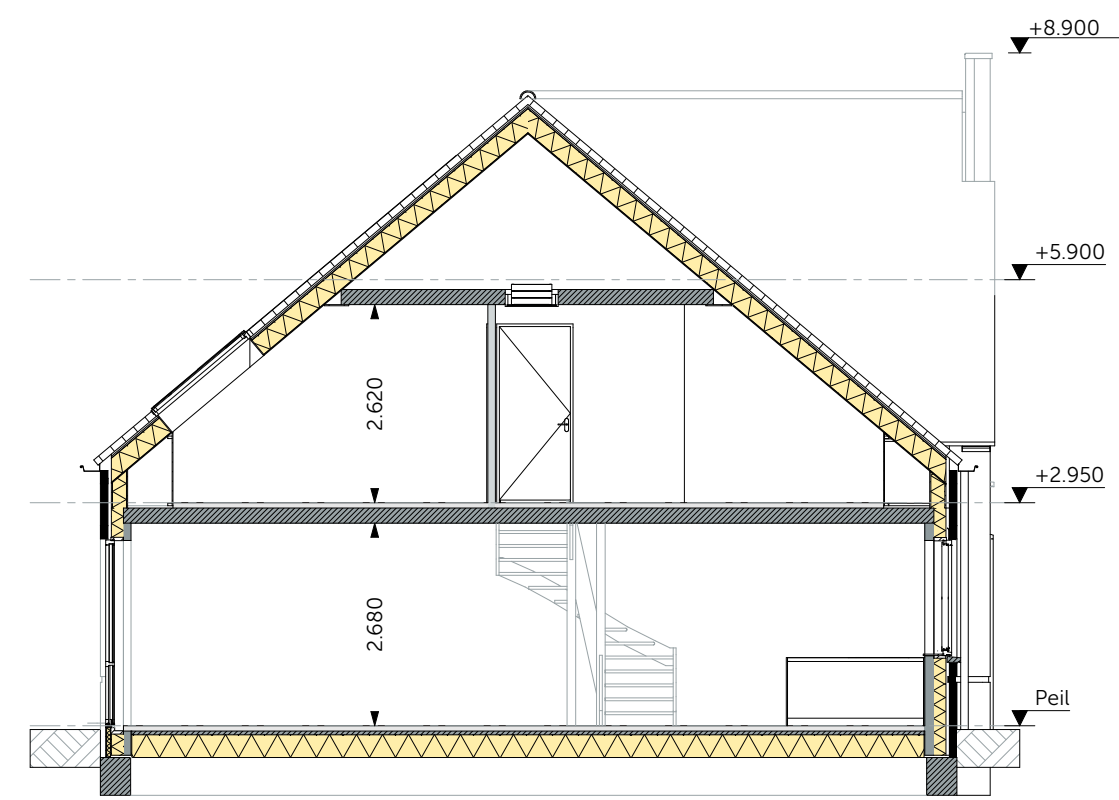

Doorsnede A-A
schaal 1:100

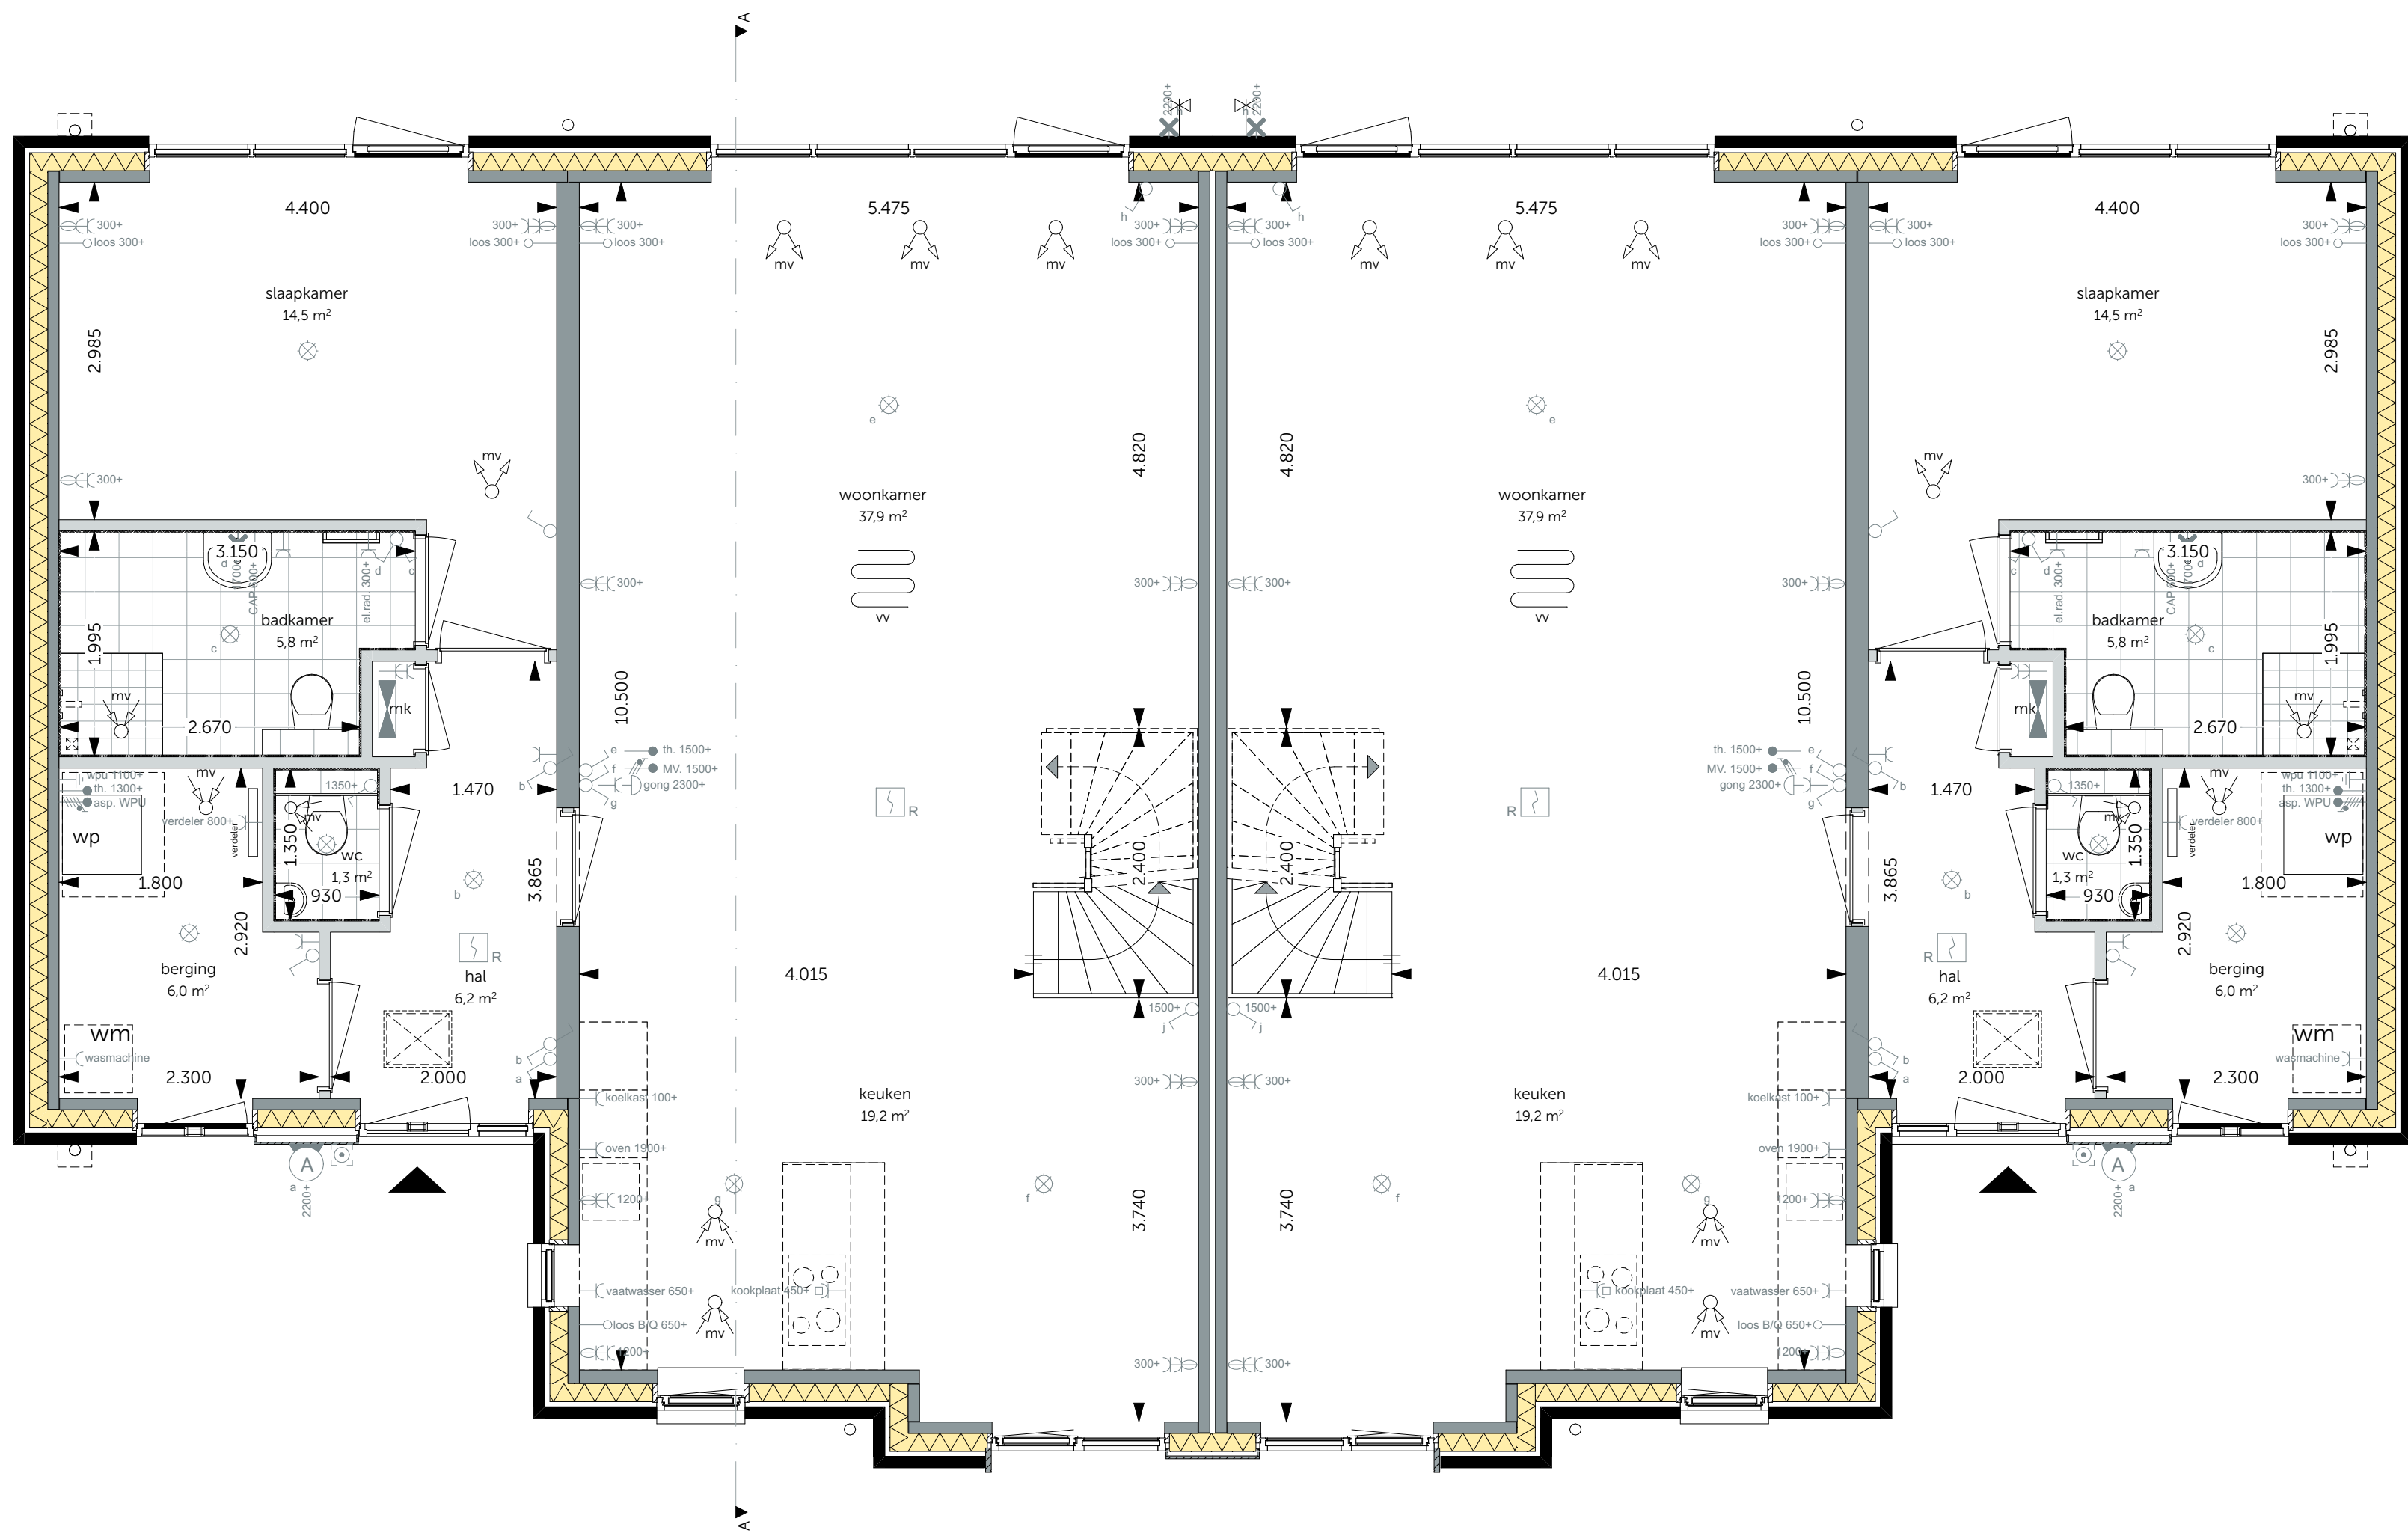

Begane grond
schaal 1:50

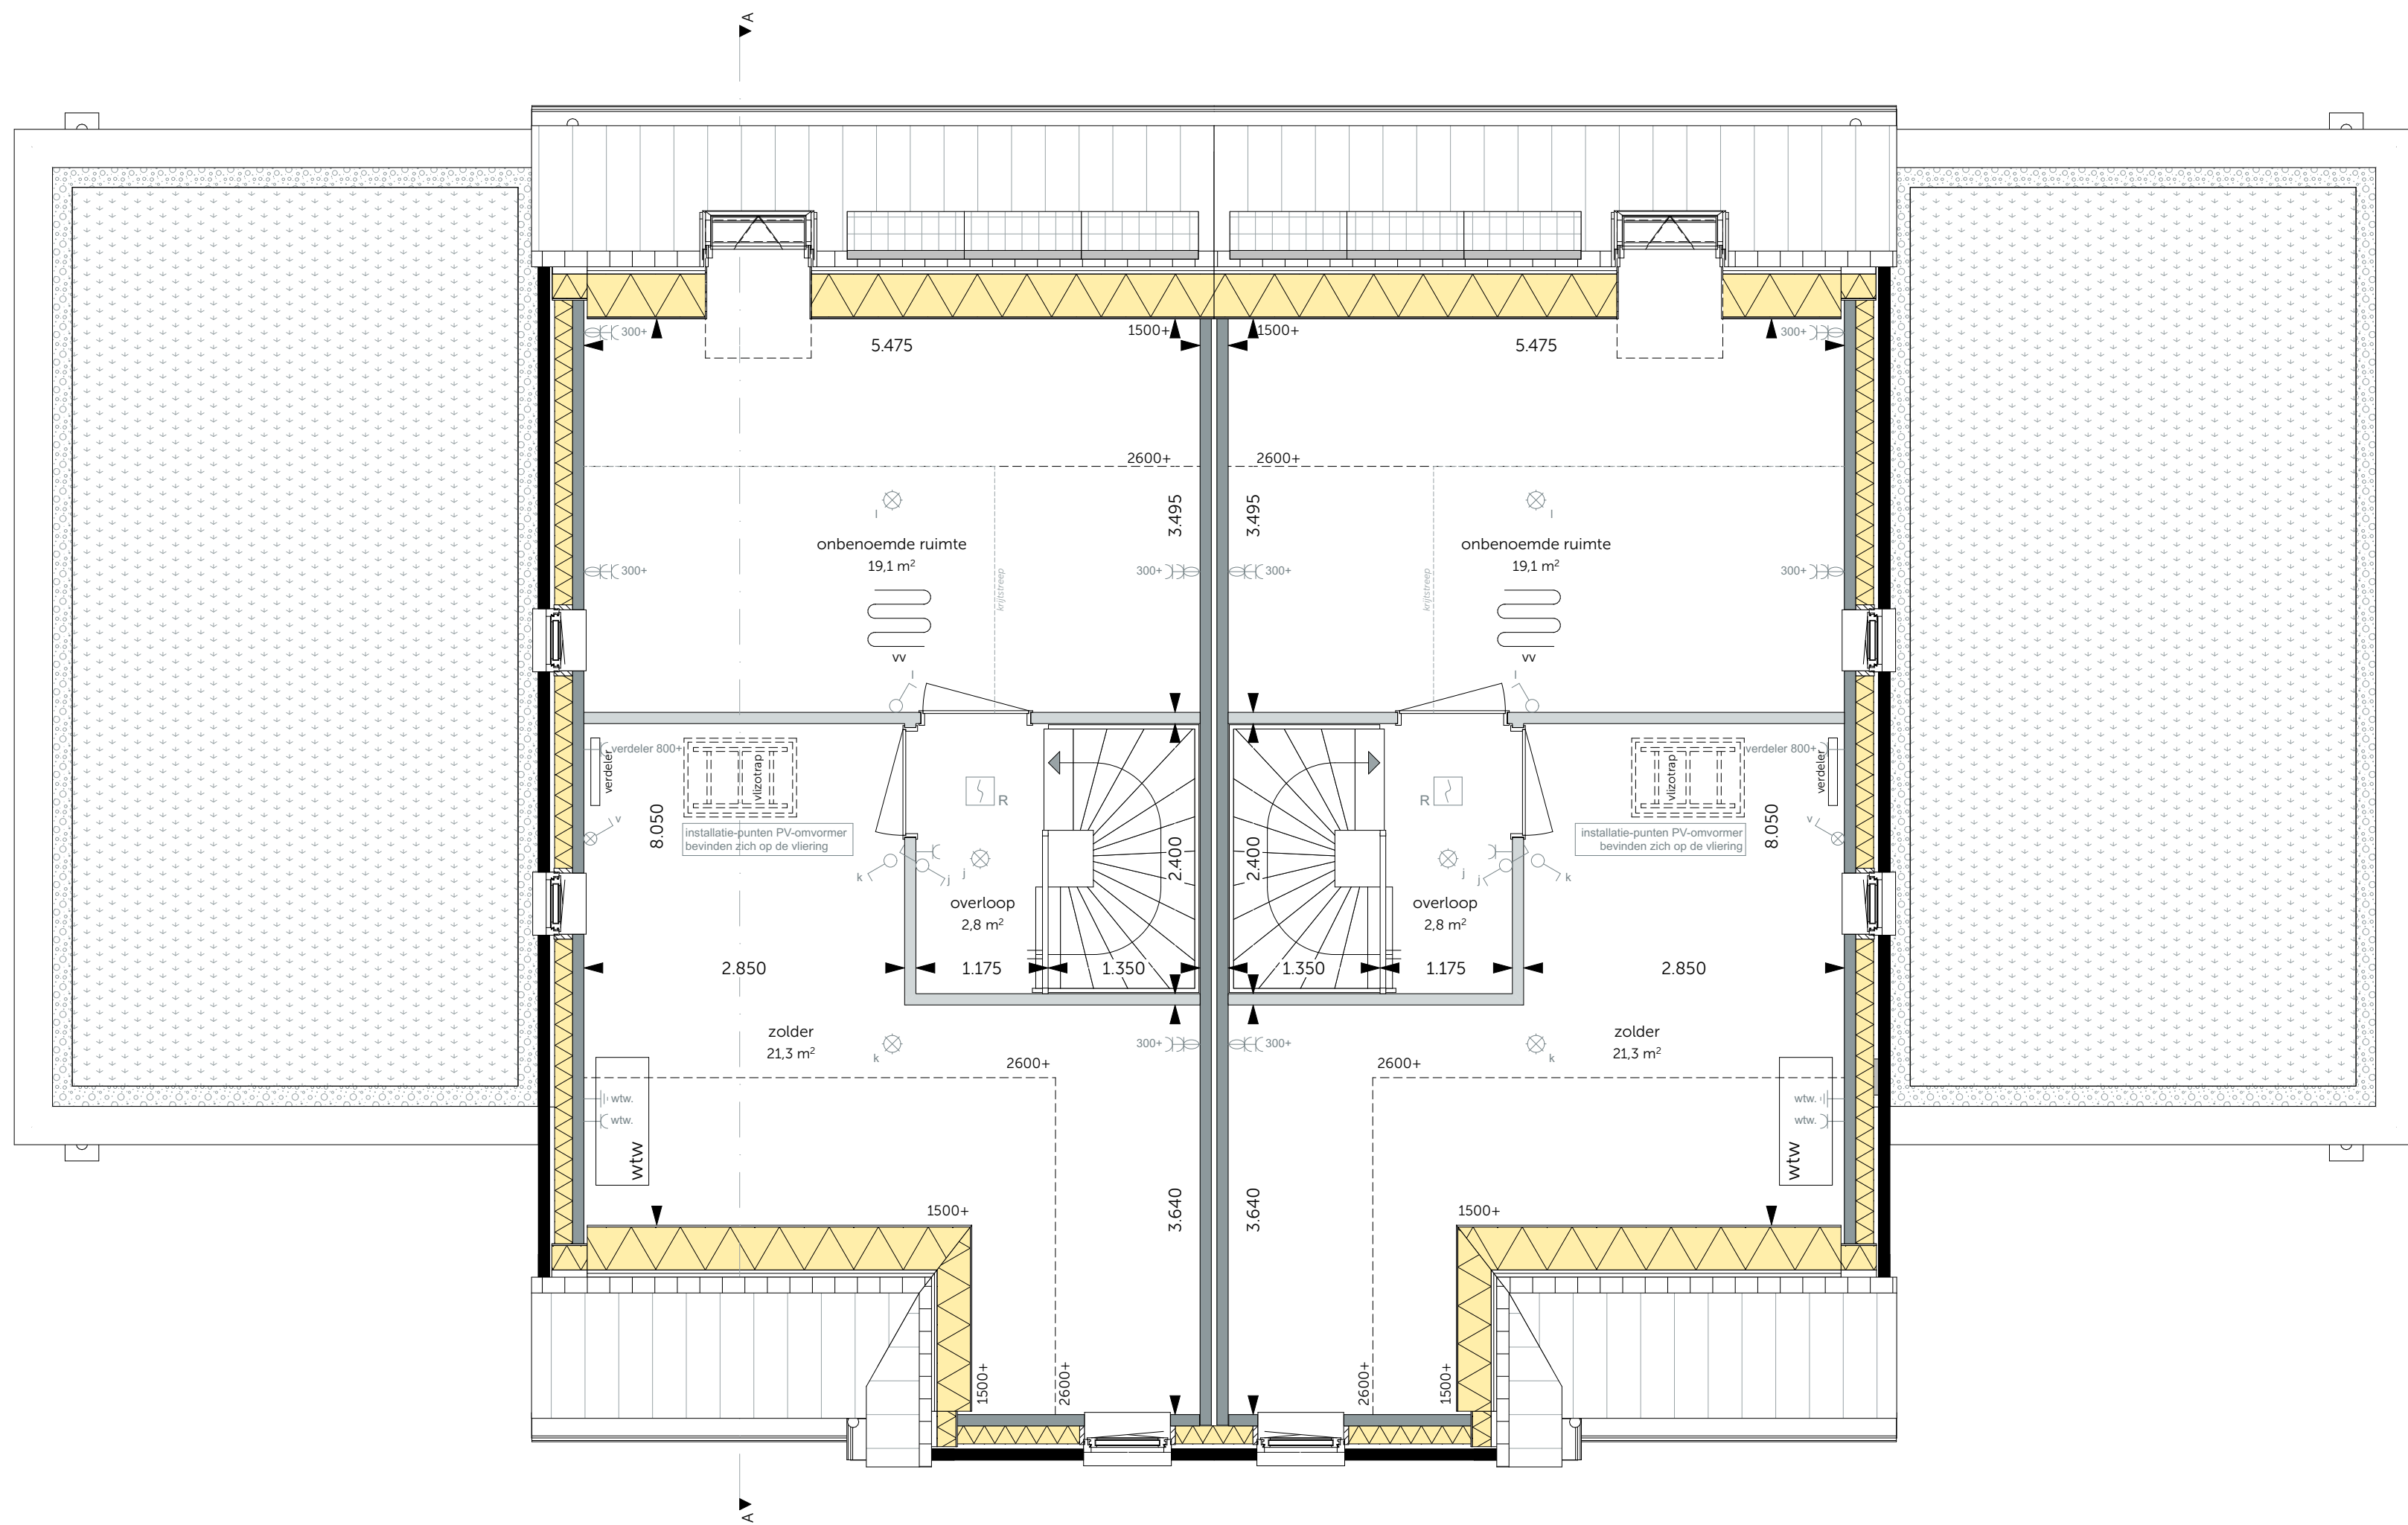

Eerste verdieping
schaal 1:50



MAD

modeling | architecture | data

WUZIGING:

DATUM:

's Gravenzandseweg 39
2671 JJ Naaldwijk
tel.: 0174 750 392
office@MAD.nl
www.MAD.nl

ONTWIKKELING & REALISATIE:

VAN OMME & DE GROOT

Projectontwikkelaars en Bouwers | Rotterdam

Heemraadssingel 223
3025 CD, Rotterdam

ONDERDEEL:
Fase 1
Levensloop Bruin - Blok 08
Bouwnummer: 21 en 22
Bloknummer: 08

FORMAAT:
A1+ VK
SCHAALEN:
1:100, 1:50

DATUM:
04-05-2023

PROJECTNR:
2022194

TEREKENING: