Voorgevel
schaal 1:100

Linkergevel
schaal 1:100

Achtergevel
schaal 1:100

Rechtergevel
schaal 1:100

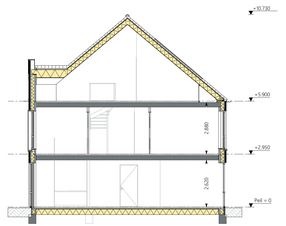

Doorsnede A-A
schaal 1:100

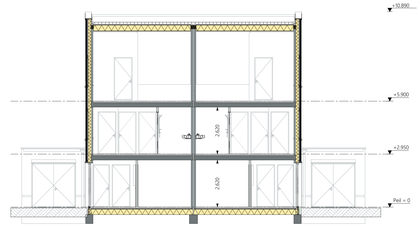

Doorsnede B-B
schaal 1:100

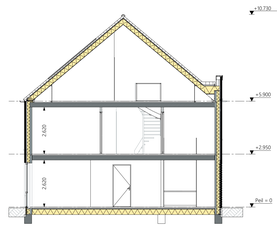

Doorsnede C-C
schaal 1:100

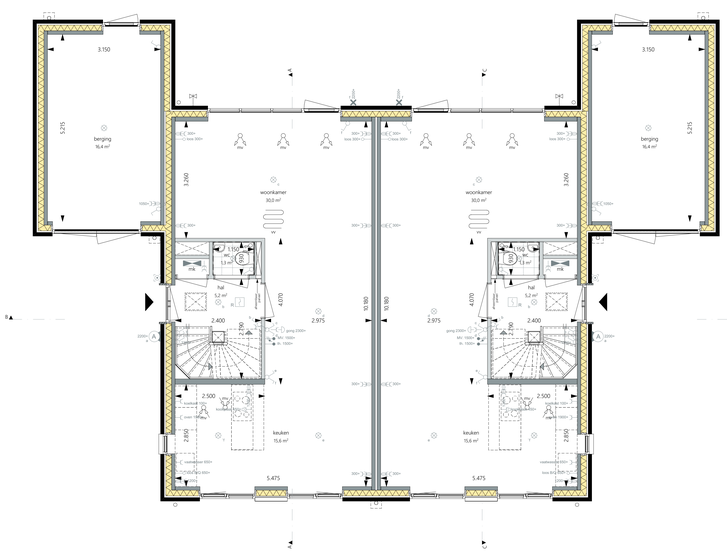

Begane grond
schaal 1:50

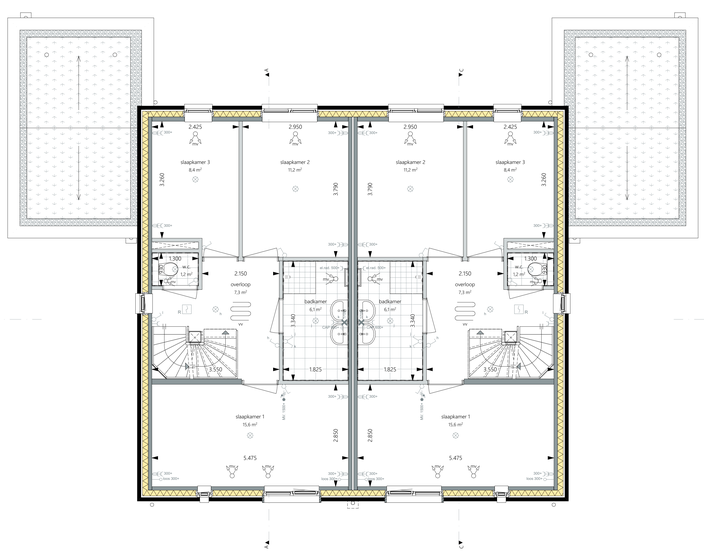

Eerste verdieping
schaal 1:50

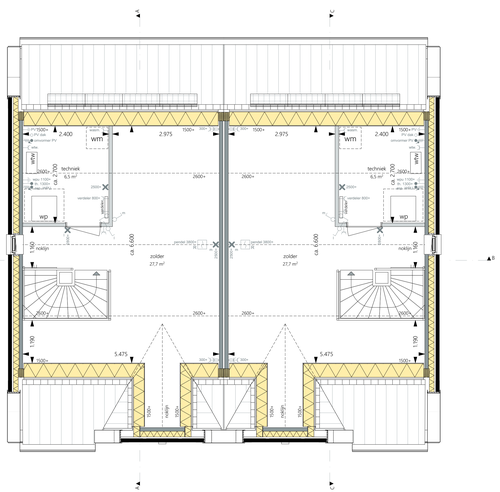

Tweede verdieping
schaal 1:50

Definitief

WIJZIGING	DATUM

MAD
modeling | architecture | data
's Gravenzandseweg 39
2671 EJ Naaldwijk
tel: 0174 750 392
office@MAD.nl
www.MAD.nl

ONTWIKKELING & REALISATIE:
VAN OMME & DE GROOT
Projectontwikkelaars en Bouwers | Rotterdam
Heemraadssingel 223
3023 CD, Rotterdam

ONDERDEEL:	FORMAAT:	SCHAAL:
Fase 1	A1+ + VK	1:100, 1:50

Tweekapper Brink A Wit - Blok 10
Bouwnummer: 25 en 26
Bloknummer: 10

DATUM:	PROJECTNR:
04-05-2023	2022194

PROJECT:	TEKENING:
De Weide Veluwe - fase 1 - Harderwede	VK-05022