


2e verdieping
 schaal 1:50
 BNR 20 5400 Beige
 BNR 19 type C
 BNR 18 type C
 BNR 17 type D
 BNR 16 type Dsp
 BNR 15 type Csp
 BNR 14 5400sp Beige

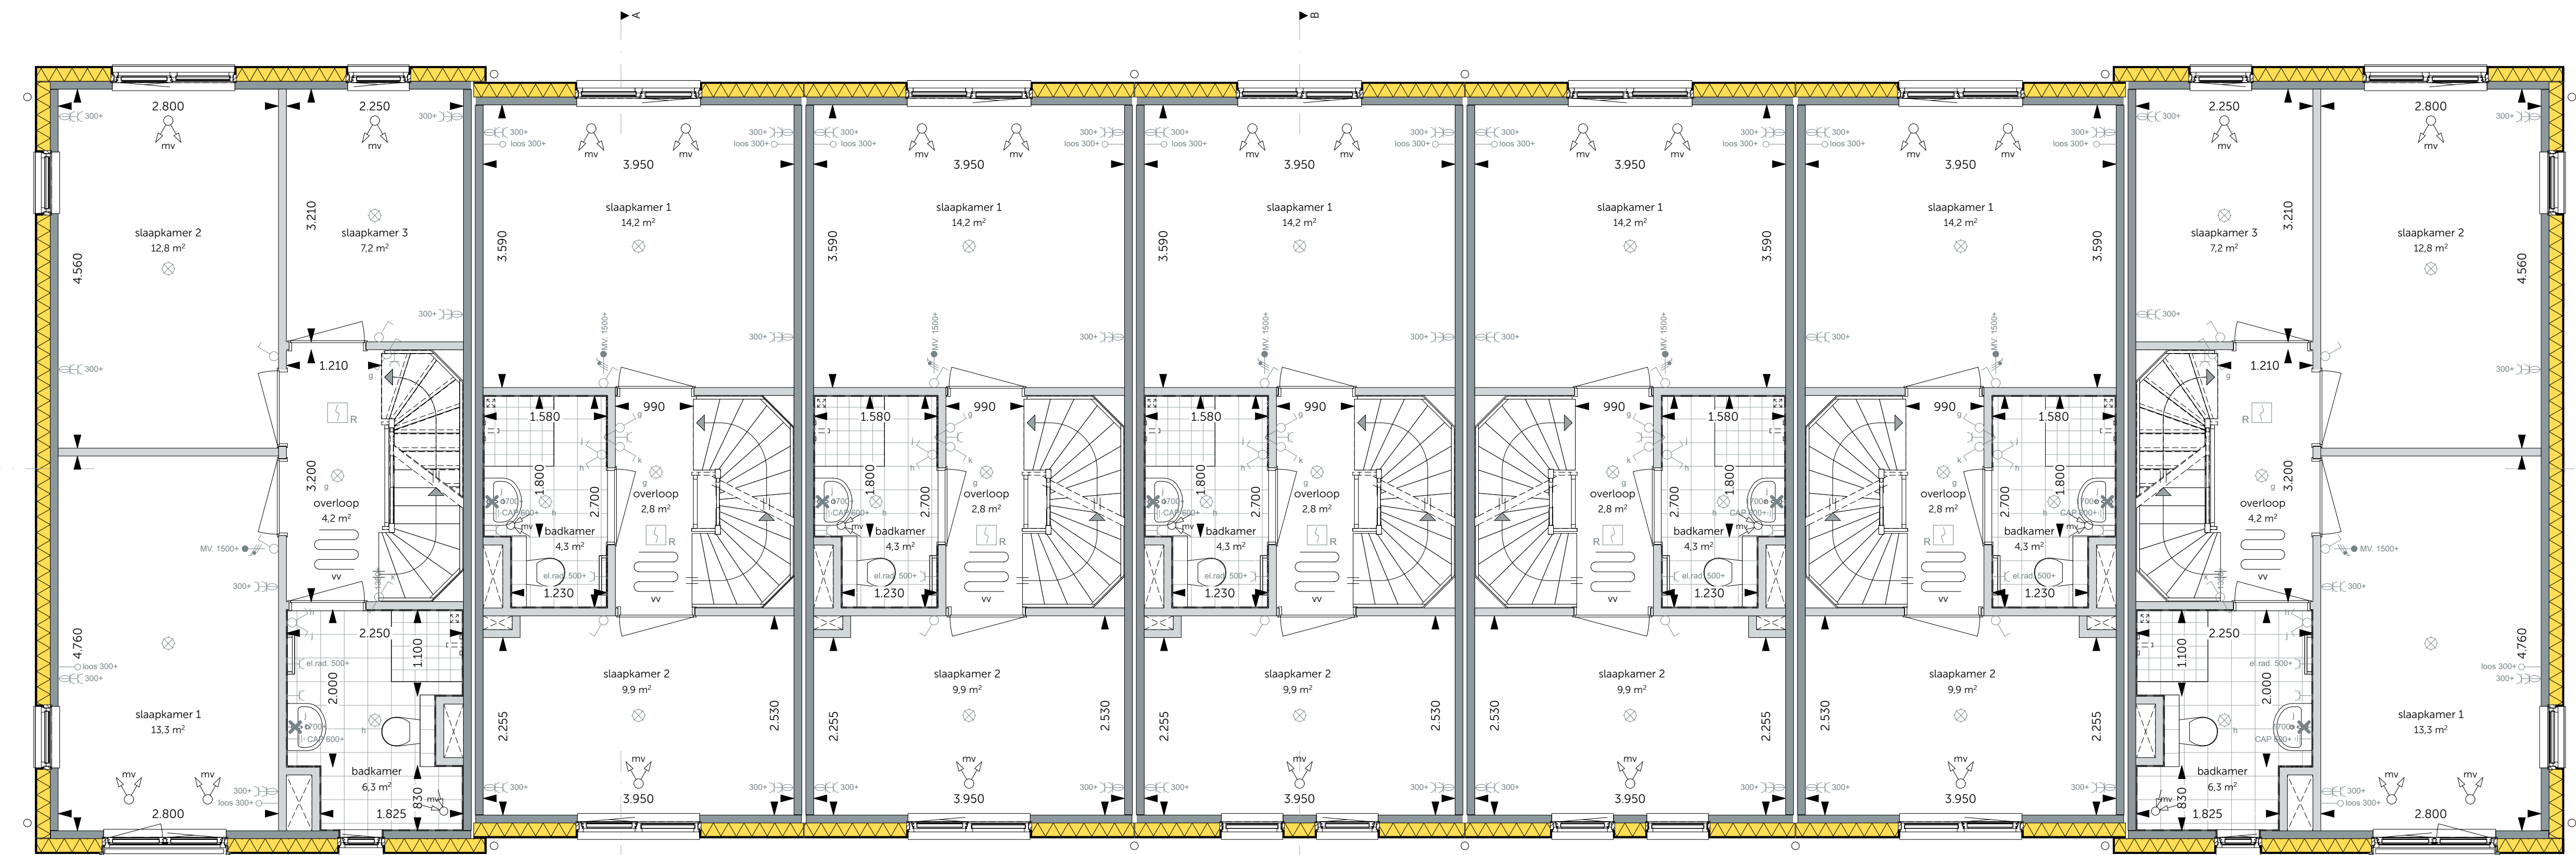

1e verdieping
 schaal 1:50
 BNR 20 5400 Beige
 BNR 19 type C
 BNR 18 type C
 BNR 17 type D
 BNR 16 type Dsp
 BNR 15 type Csp
 BNR 14 5400sp Beige



MAD WUZZIGING: DATUM:
 's Gravenzandseweg 39
 2671 JJ Naaldwijk
 tel: 0174 750 392
 office@MAD.nl
 www.MAD.nl
 modeling | architecture | data

ONTWIKKELING & REALISATIE:
VAN OMME & DE GROOT
 Projectontwikkelaars en Bouwers | Rotterdam
 Heemraadssingel 223
 3023 CD, Rotterdam
 ONDERDEEL: Fase 1
 Bouwnummer: 14 t/m 20
 Bloknummer: 07
 FORMAAT: A1 VK
 SCHAAL: 1:50
 DATUM: 04-05-2023
 PROJECTNR: 2022194
 TEKENING: